


BLOK SHEMA SUSTAVA ZA DOJAVU POŽARA

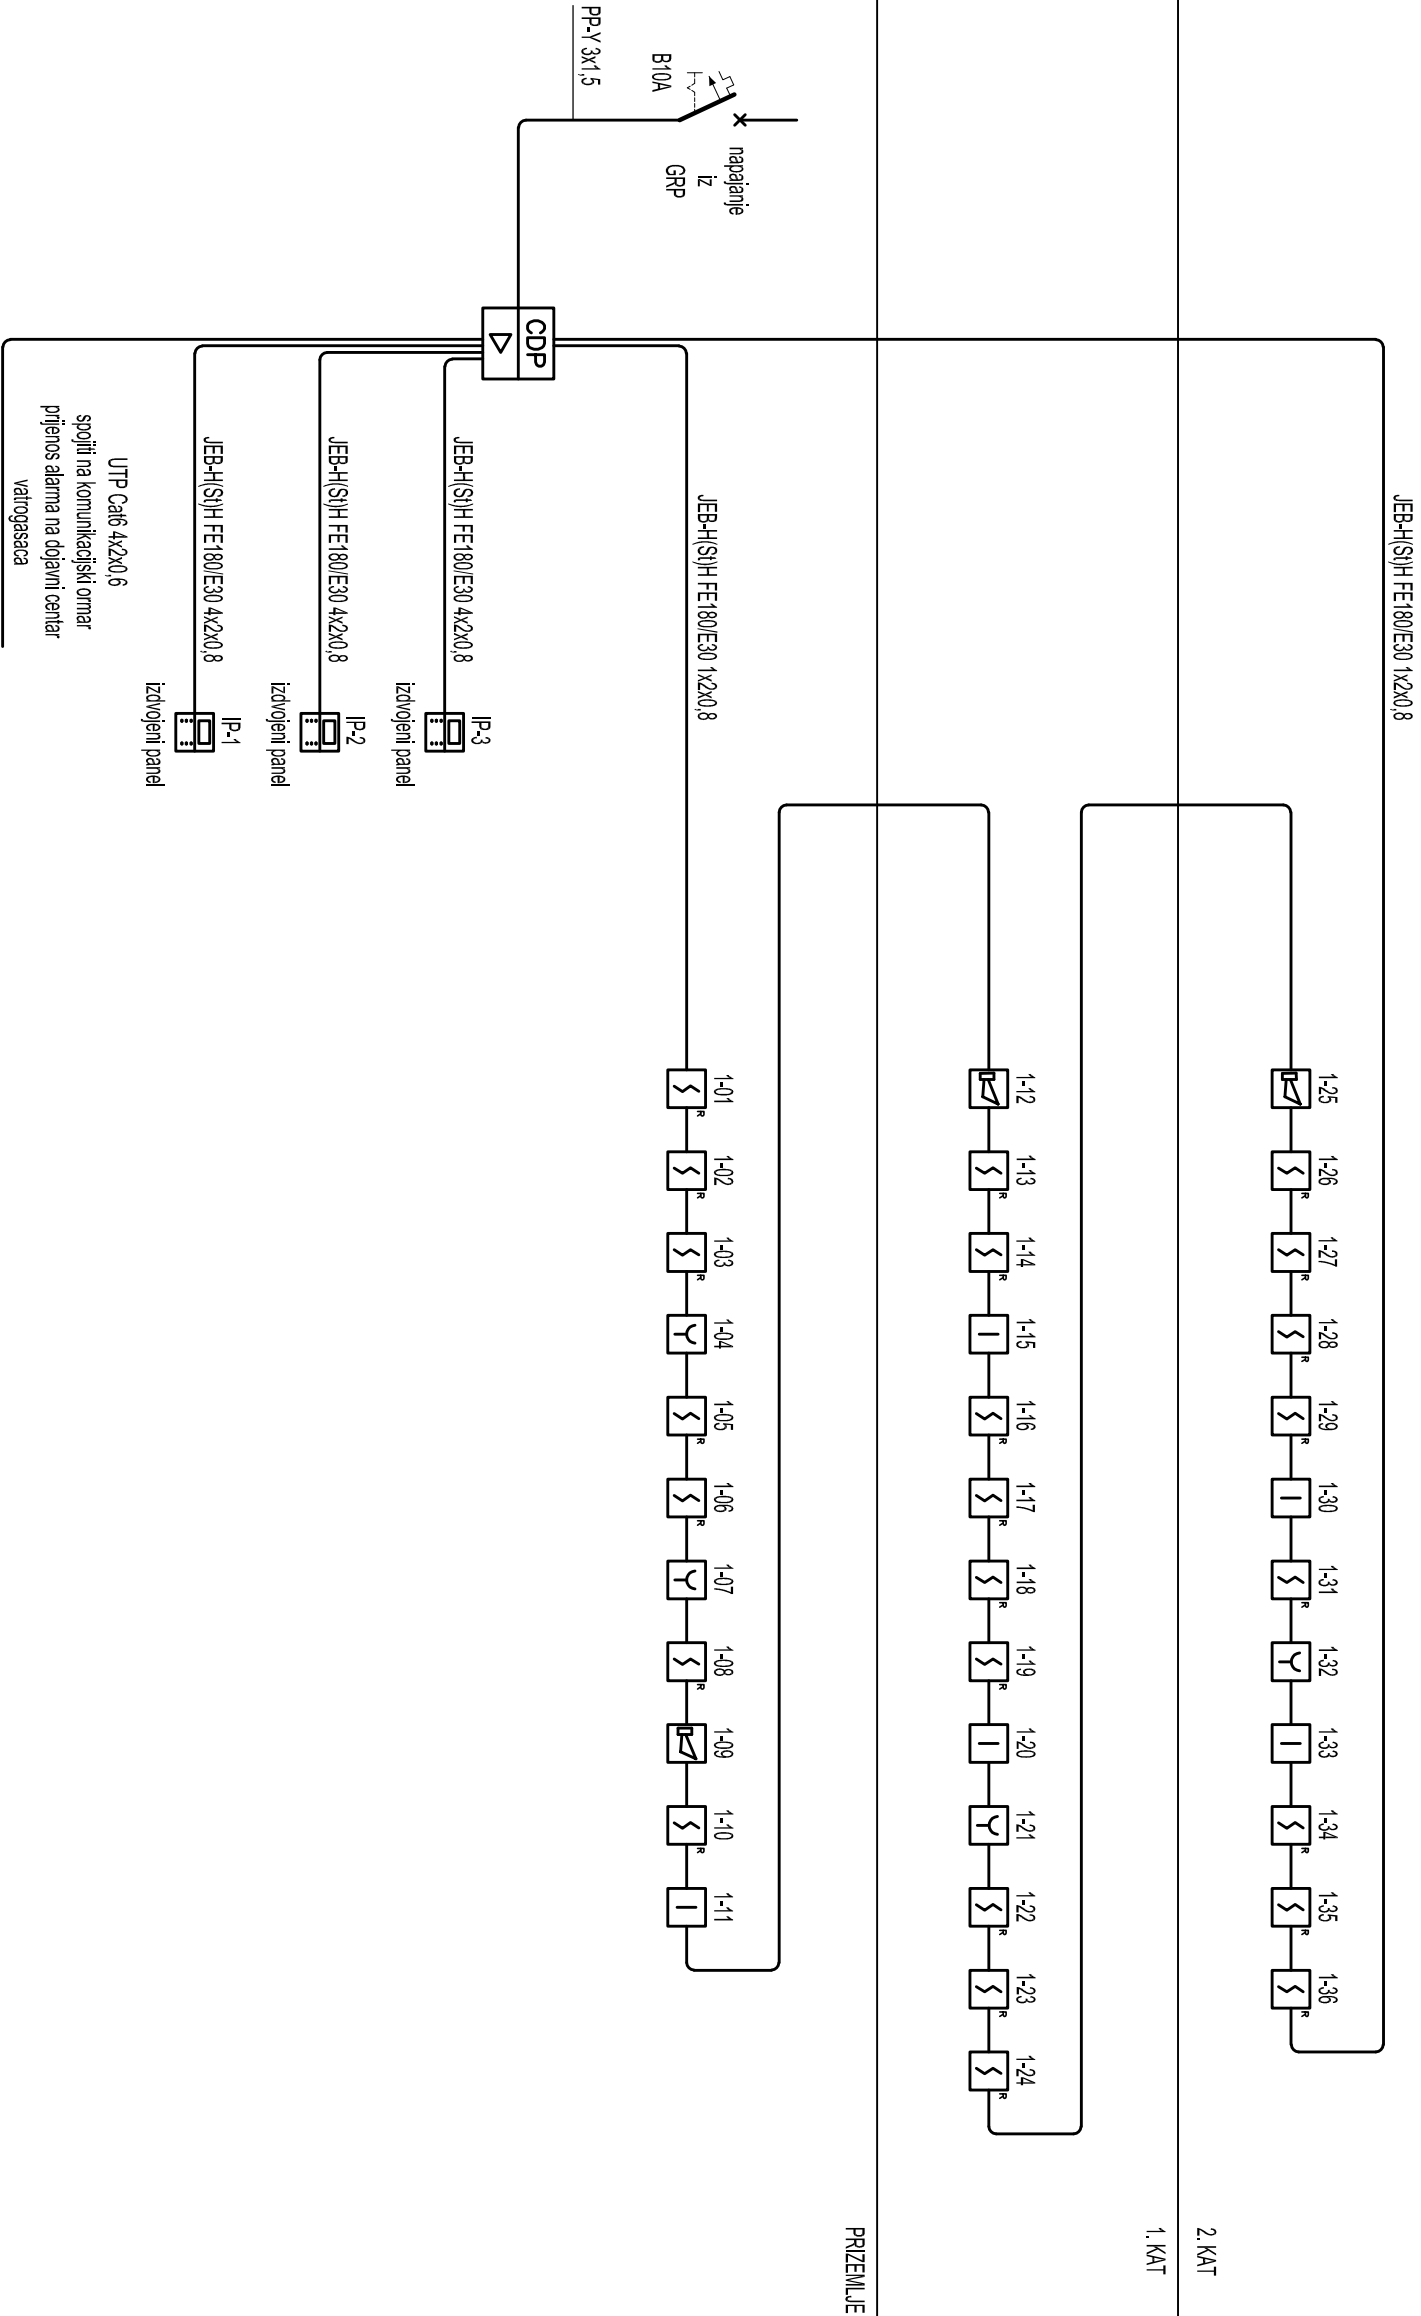

Projekat Aleksandar Cikovc dipl.ing.el. E 1747 ALEKSANDAR CIKOVIC POSREDOVANJE	Nacrt: BLOK SHEMA SUSTAVA ZA DOJAVU POZARA	
	Gradivina:	REKONSTRUKCIJA POSTOJECE ZGRADE ZA POTREBE MG CENTRA - ZGRADA
	Investitor:	JAVNE I DRUSTVENE NAMJENE - k.č. 5592 k.o. SUŠAK (NI)
	Investitor:	MG CENTAR - PAVLA RITTERA VITEZOVICA 3, RIJEKA
URED OVLAŠTENOG INŽENJERA ELEKTROTEHNIKE ALEKSANDAR CIKOVIC dipl.ing.el. HR-51000 RIJEKA, MARINA KONTUŠA 33		Projekt: IZVEDBENI PROJEKT - MAPA 5 - PROJEKT SUSTAVA ZA DOJAVU POZARA
Datum: 04.2021.	Mjesto: -	Broj projekta: 1241-21-2
		Zajednička oznaka: 13 / 4 / 21
		Broj nacrta: 2
		Listi: 1
		Lisova: 1