


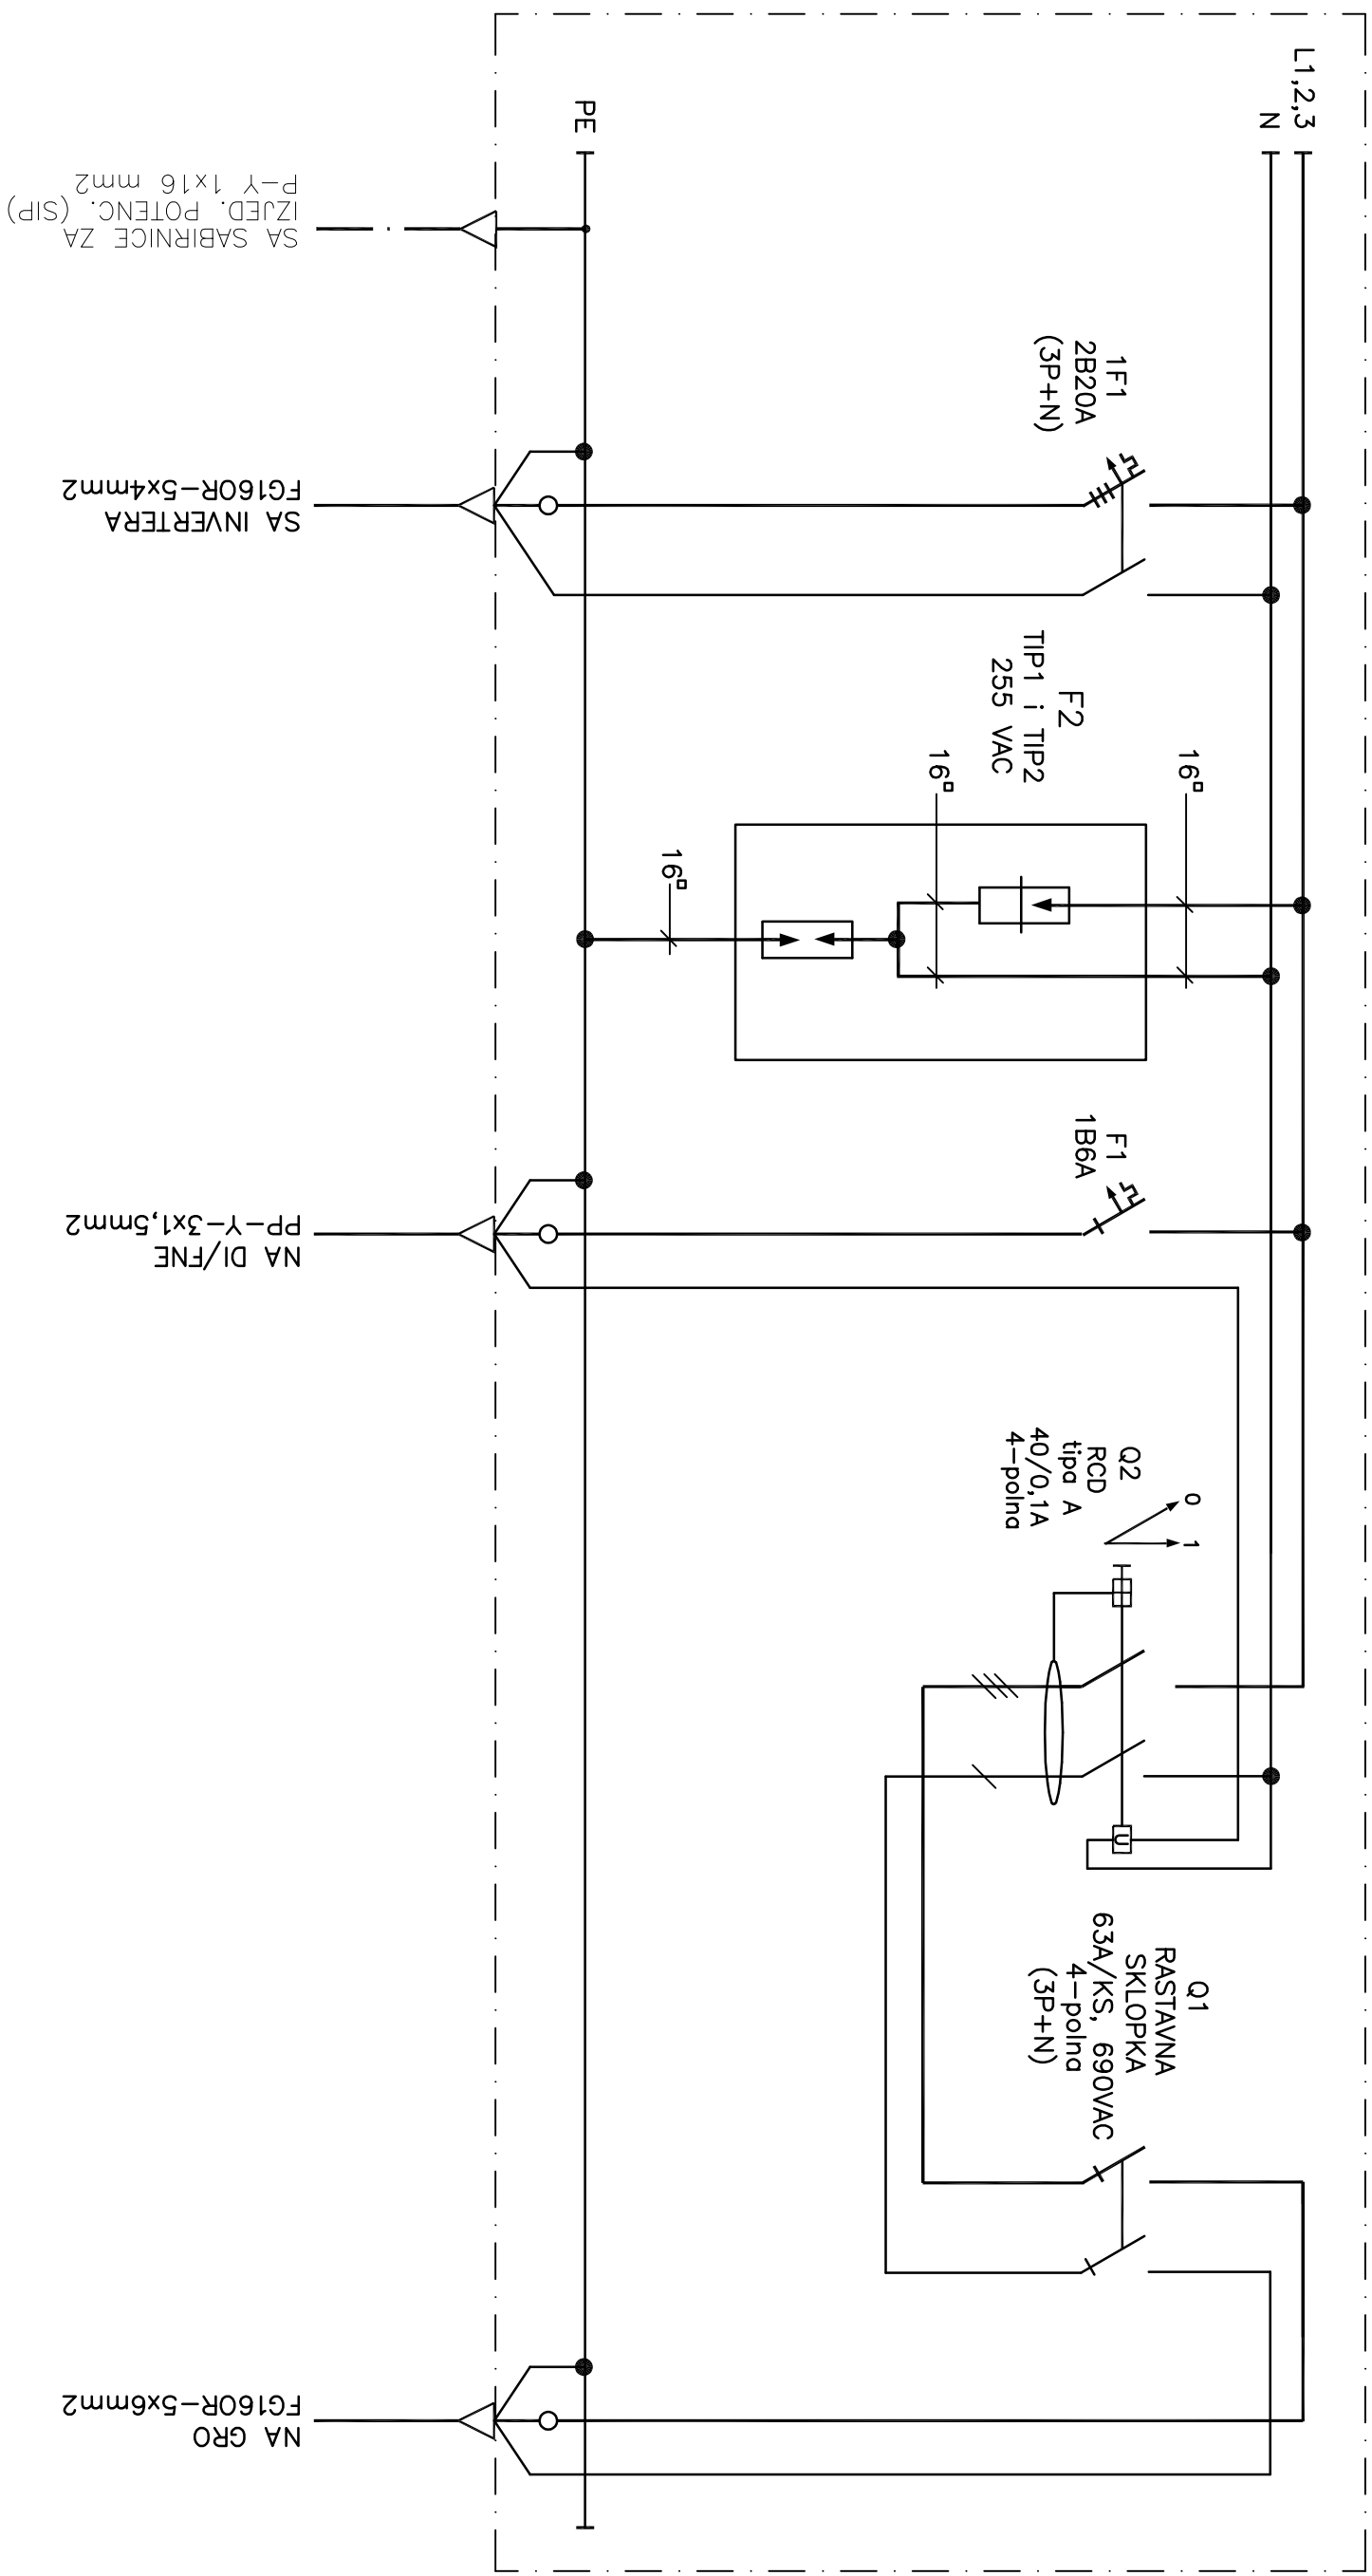

Projekat: ALEKSANDAR ČIKOVIĆ  dipl.ing.el. E 1747 OVLASŢENI INŽENJER ALEKSANDAR ČIKOVIĆ PROJEKTOVANJE		Načrt:	
URED OVLASŢENOS INŽENJERA ELEKTROTEHNIKE ALEKSANDAR ČIKOVIĆ dipl.ing.el. HR-51000 RIJEKA, MATIJA KONTUŠA 33		JEDNOPOLNA SHEMA RAZDJELNIKA PO-AC	
Investitor:		Gradivina: REKONSTRUKCIJA POSTOJEĆE ZGRADE ZA POTREBE MG CENTRA - ZGRADA JAVNE I DRUŠTVENE NAMJENE - k.č. 5592 k.o. SIŠAK (NI)	
Projekt:		MG CENTAR - PAVLA RITTERA VITEZOVIĆA 3, RIJEKA	
Projekt:		IZVEDBENI PROJEKT - MAPA 4 - ELEKTROTEHNIČKI PROJEKT	
Datum: 04.2021. Mjerilo: 1 : 1000		Broj projekta: 1241-21-1	
Mjesto izrade : Rijeka		Zajednička oznaka: 13 / 4 / 21	
		Broj načrta: 22	
		Lisť: 1	
		Lisťova: 1	