
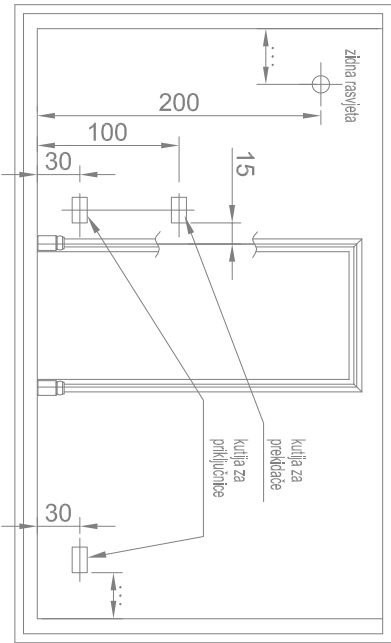


N
FG160R 5x25
PSC110
napajanje iz KPMO
na granici parcele

N-1 / FG160R 5x10
N-2 / FG160R 5x10
N-FNE / FG160R 5x6

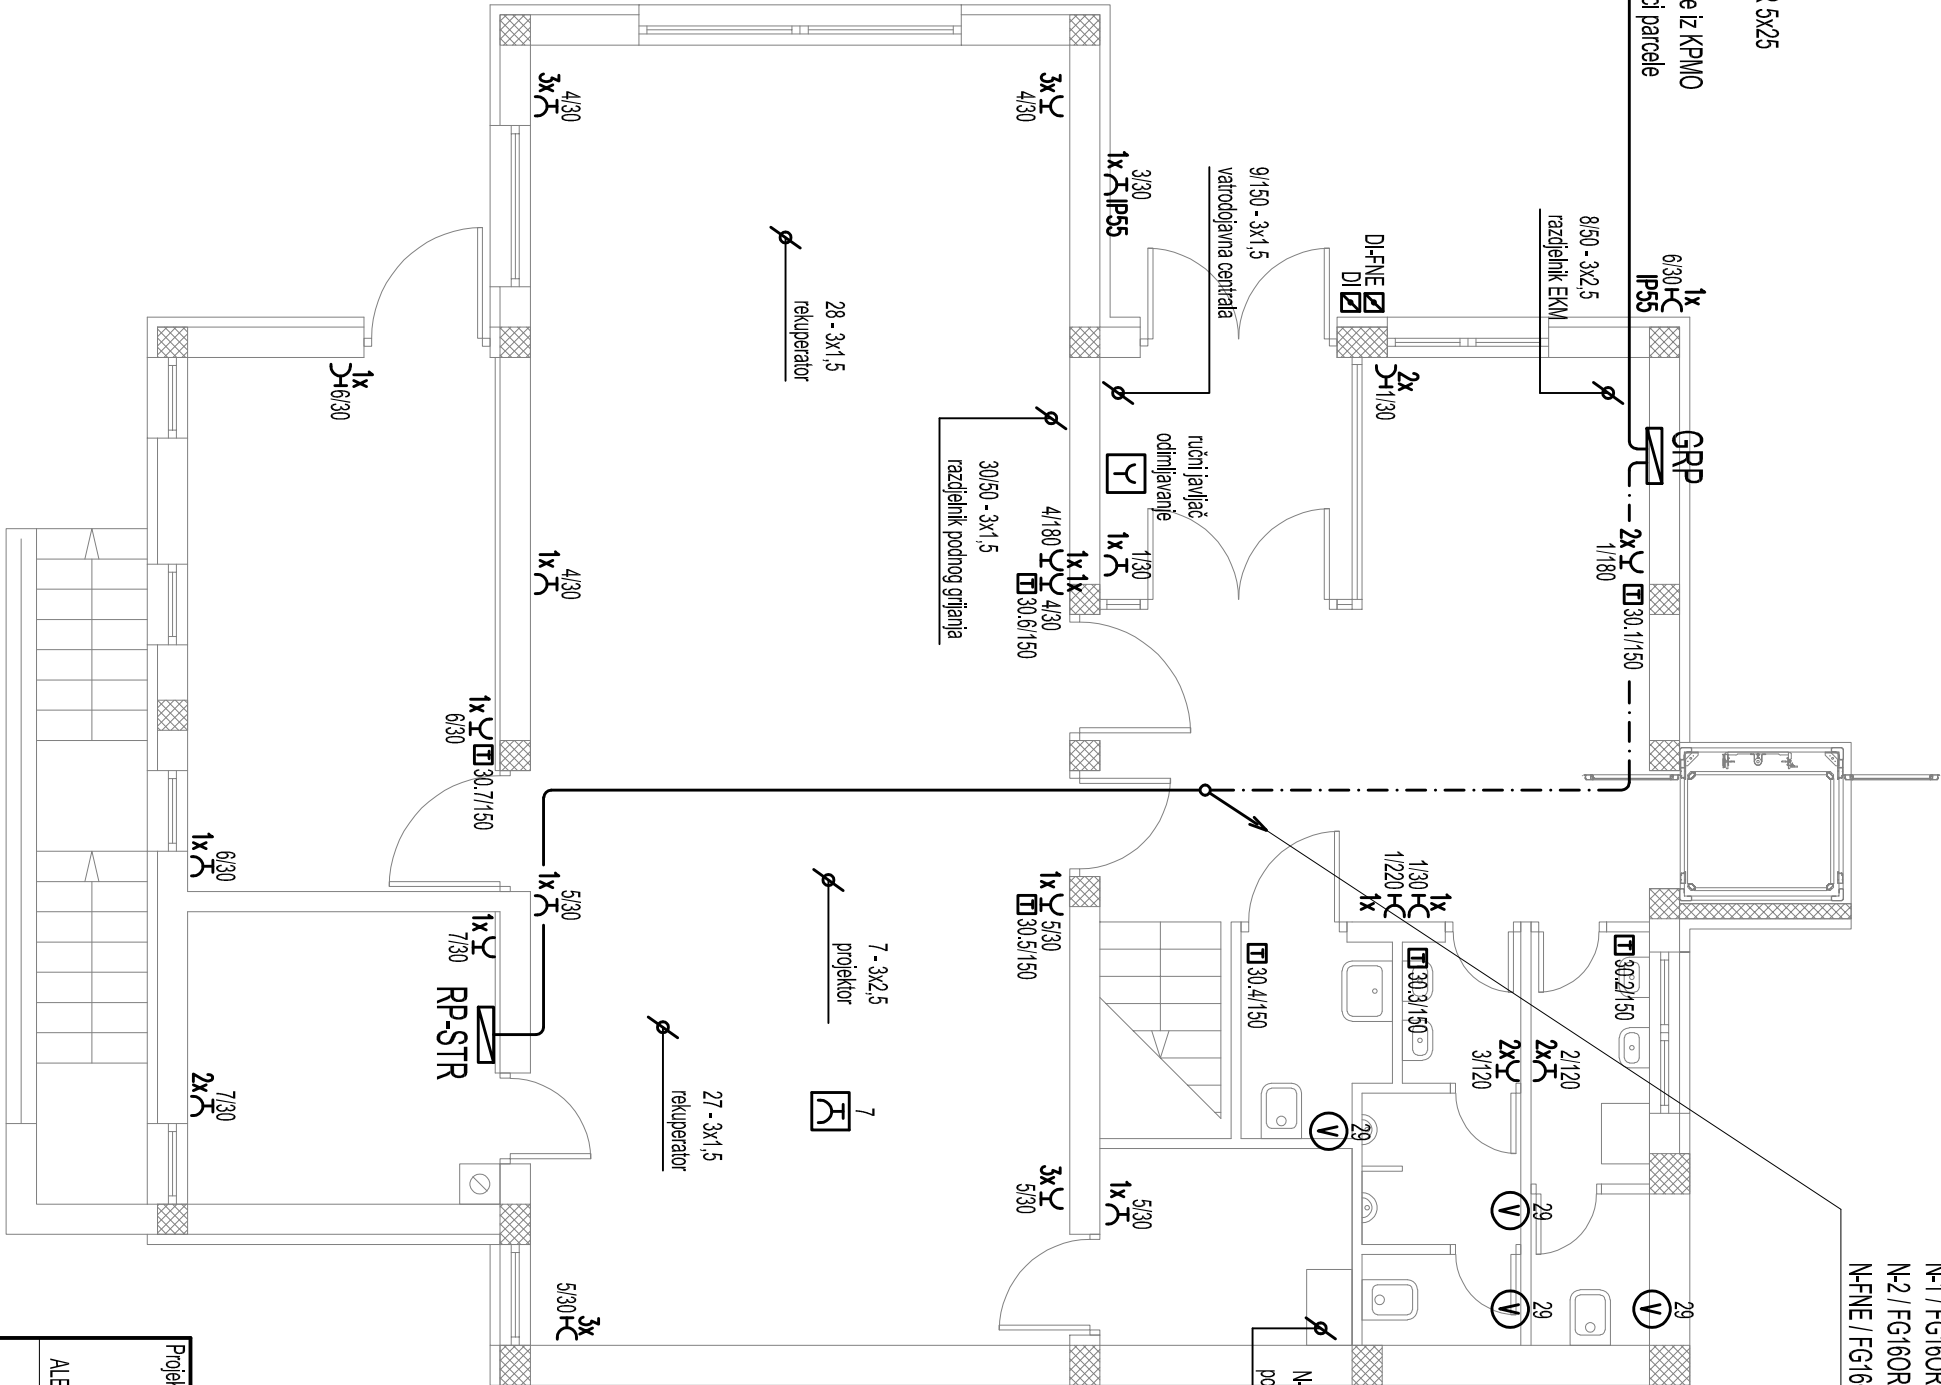

LEGENDA:

- SKPMO - PRIKLJUČNO MJERENI ORMARIC
- GRP - GLAVNA RAZVODNA PLOČA
- RP - SEKUNDARNA RAZVODNA PLOČA
- DI - TIPKALO ZA ISKLJUČENJE NAPAJANJA U SLUČAJU POŽARA
- 3x - TROSTRUKA PRIKLJUČNICA 16A, 230V ZA PODŽBUKNU MONTAŽU
- 2x - DVOSTRUKA PRIKLJUČNICA 16A, 230V ZA PODŽBUKNU MONTAŽU
- 1x - PRIKLJUČNICA 16A, 230V ZA PODŽBUKNU MONTAŽU
- 1x - KUTIJA ZA STALNI PRIKLJUČAK POTROŠAČA
- Ø - IZVOD ZA DIREKTNI PRIKLJUČAK POTROŠAČA
- - SOBNI TERMOSTAT
- - ODSISNI VENTILATOR
- - PODNA PRIKLJUČNA KUTIJA 4x16A, 230V + 2xRJ45 Cat6
- KABEL
- GRUPA KABELA

NAPOMENE:

- BROJ UZ POTROŠAČ OZNAČAVA BROJ STRUJNOG KRUGA I VISINU MONTAŽE
- INSTALACIJU VODITI NA NOSAČIMA KABELA U SPUŠTENOM STROPU, PODŽBUKNO DIREKTNO U ZIDU I U PVC INSTALACIJSKIM CJEVIMA U PODU I UNUTAR PREGRADNIH ZIDOVA
- MIKROLOKACIJE PRIKLJUČAKA USKLADITI S KONAČNIM TEHNOLOŠKIM INTERJERSKIM RJEŠENJEM



Projektant: ALEKSANDAR ČIKOVIĆ dipl. inž. el.		Nacrtni: ELEKTROINSTALACIJA SNAGE I PRIKLJUČNICA - PRIZEMLJE	
E 1747 OVLASTITELJ ALEKSANDAR ČIKOVIĆ POSREDOVANJE		Građevina: REKONSTRUKCIJA POSTOJEĆE ZGRADE ZA POTREBE MG CENTRA - ZGRADA JAVNE I DRUŠTVENE NAMJENE - k.č. 5592 k.o. SUŠAK (NI)	
URED OVLASTENOG INŽENJERA ELEKTROTEHNIKE ALEKSANDAR ČIKOVIĆ dipl. inž. el. HR-51000 RIJEKA, MARINA KONTUŠA 33		Investitor: MG CENTAR - PAVLA RITTERA VITEZOVIĆA 3, RIJEKA	
Datum: 04.2021. Mjerilo: 1 : 75		Projekt: IZVEDBENI PROJEKT - MAPA 4 - ELEKTROTEHNIČKI PROJEKT	
Mjesto izrade : Rijeka		Broj projekta: 1241-21-1	
		Zajednička oznaka: 13 / 4 / 21	
		Broj nacrta: 3	
		Listi: 1	
		Lisova: 1	