



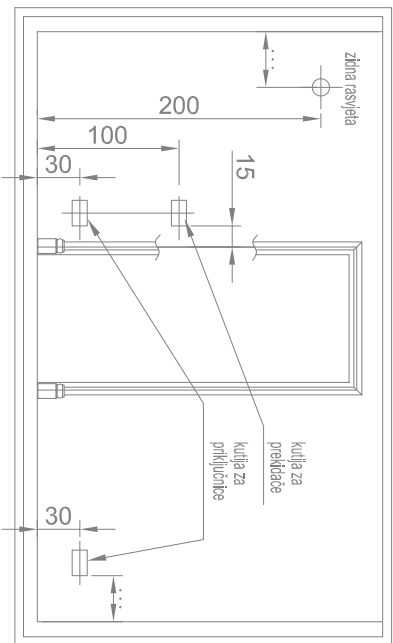

N-2 / FG160R 5x10
N-FNE / FG160R 5x6

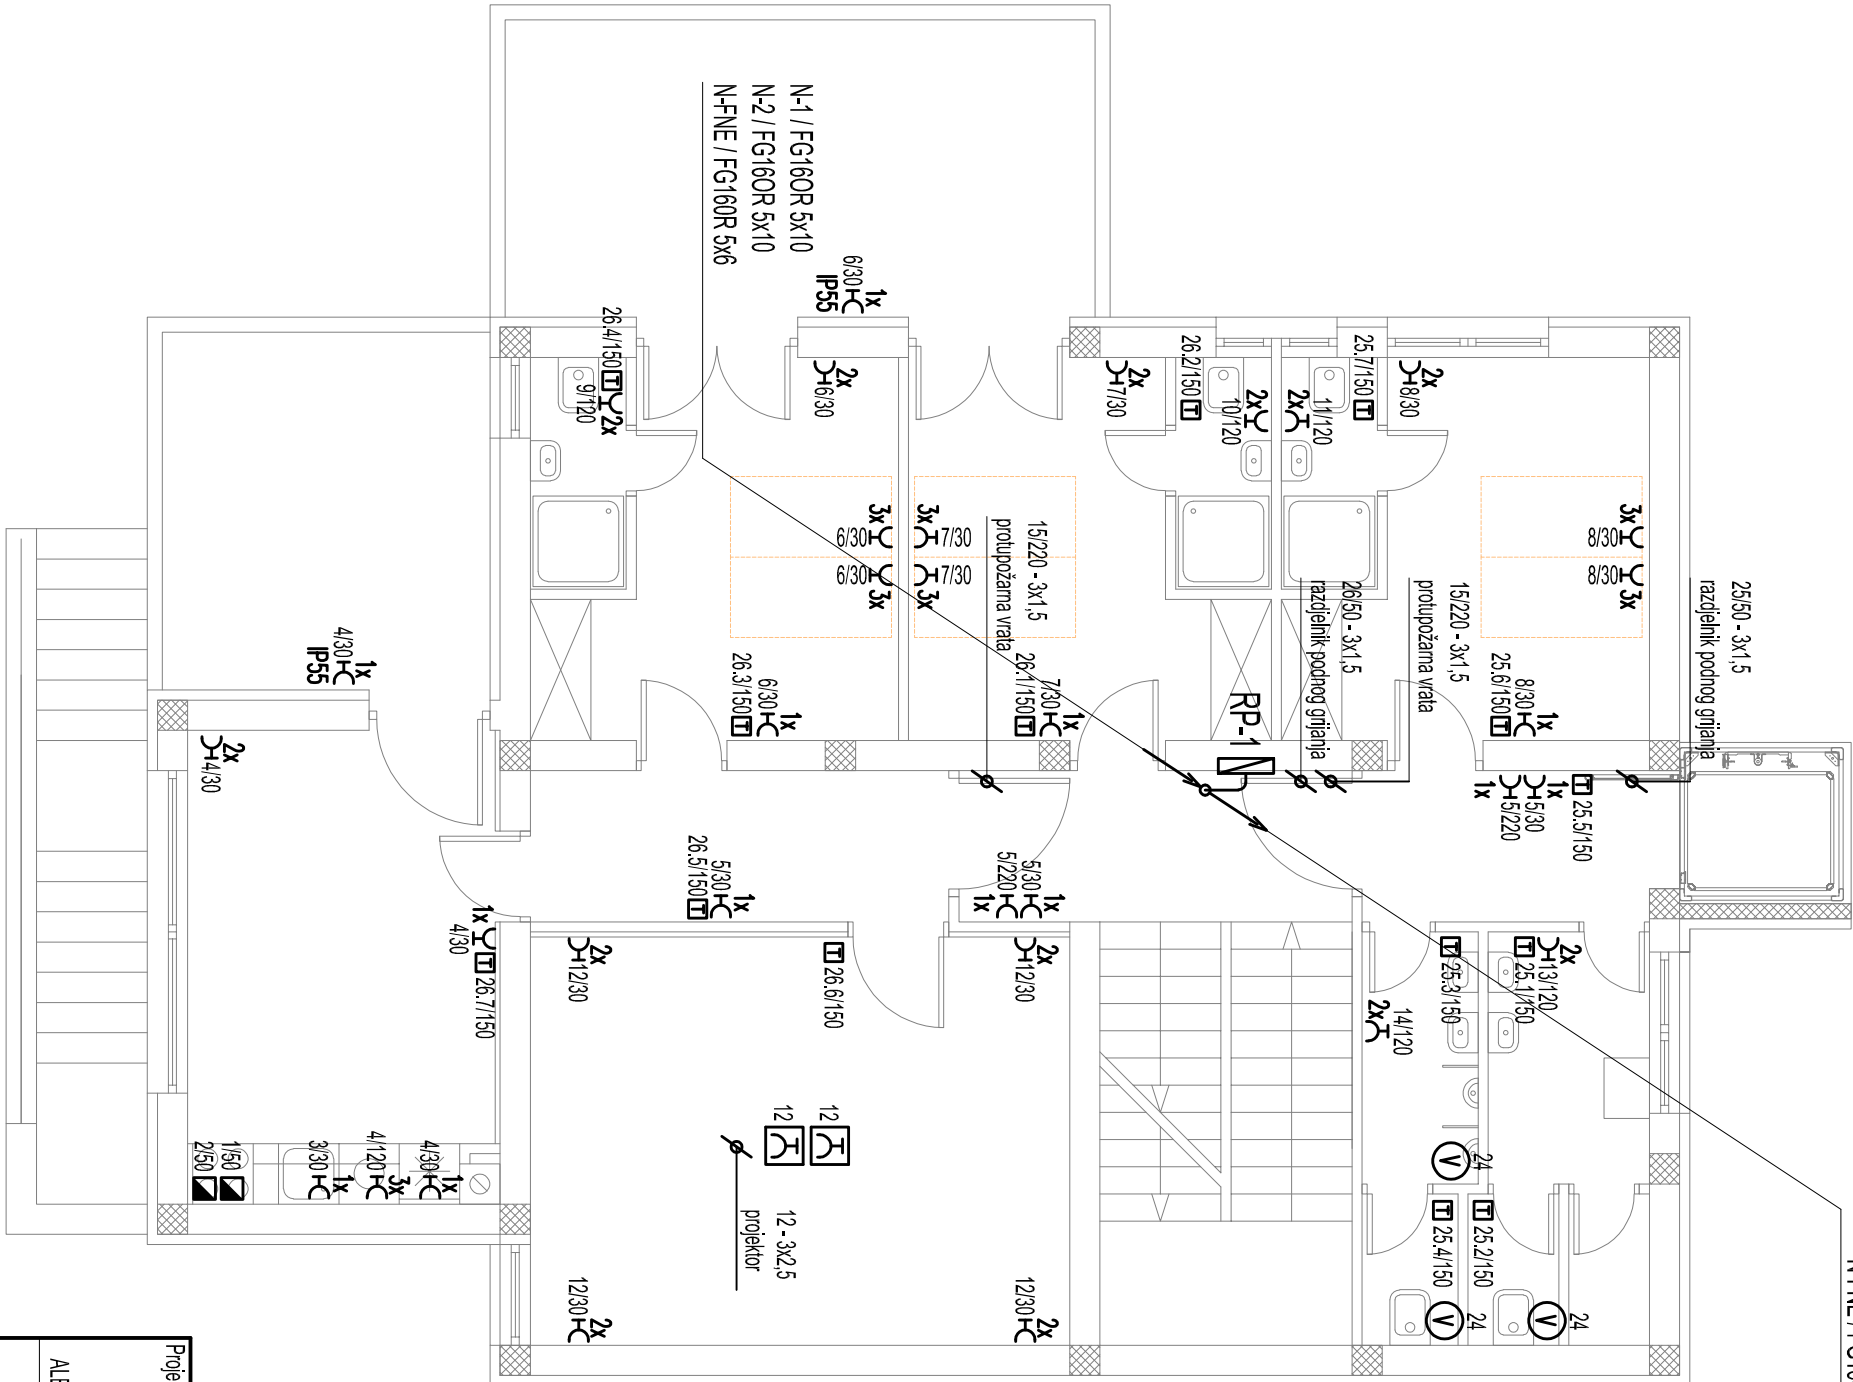


LEGENDA:

- SKPMO - PRIKLJUČNO MJERNI ORMARIC
- GRP - GLAVNA RAZVODNA PLOČA
- RP - SEKUNDARNA RAZVODNA PLOČA
- TIKALO ZA ISKLJUČENJE NAPAJANJA U SLUČAJU POŽARA
- TROSTRUKA PRIKLJUČNICA 16A, 230V ZA PODŽBUKNU MONTAŽU
- DVOSTRUKA PRIKLJUČNICA 16A, 230V ZA PODŽBUKNU MONTAŽU
- PRIKLJUČNICA 16A, 230V ZA PODŽBUKNU MONTAŽU
- KUTIJU ZA STALNI PRIKLJUČAK POTROŠAČA
- IZVOD ZA DIREKTNI PRIKLJUČAK POTROŠAČA
- SOBNII TERMOSTAT
- ODSISNI VENTILATOR
- PODNA PRIKLJUČNA KUTIJU 4x16A, 230V + 2xRJ45 Cat6
- KABEL
- GRUPA KABELA

NAPOМЕНЕ:

- BROJ IZ POTROŠAČ OZNAČAVA BROJ STRUJNOG KRUGA I VISINU MONTAŽE
- INSTALACIJU VODITNA NOSAČIMA KABELA U SPUŠTENOM STROPU, PODŽBUKNO DIREKTNO U ZIDU I U PVC INSTALACIJSKIM CJEVIMA U PODU I UNUTAR PREGRADNIH ZIDOVA
- MIKROLOKACIJE PRIKLJUČAKA USKLADITI S KONAČNIM TEHNOLOŠKIM INTERIJERSKIM RJEŠENJEM

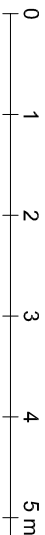

Projekat: ALEKSANDAR ČIKOVIĆ dipl.ing.el.		Nacr.: ELEKTROINSTALACIJA SNAGE I PRIKLJUČNICA - 1. KAT	
E 1747 OVLASŦENI INŽENJER ALEKSANDAR ČIKOVIĆ POSREDOVANJE		Građevina: REKONSTRUKCIJA POSTOJEĆE ZGRADE ZA POTREBE MG CENTRA - ZGRADA JAVNE I DRUŠTVENE NAMJENE - k.č. 5592 k.o. SUŠAK (NI)	
URED OVLASŦENOG INŽENJERA ELEKTROTEHNIKE ALEKSANDAR ČIKOVIĆ dipl.ing.el. HR-51000 RIJEKA, MARINA KONITUŠA 33		Investitor: MG CENTAR - PAVLA RITTERA VITEZOVIĆA 3, RIJEKA	
Datum: 04.2021. Mjerilo: 1 : 75		Projekt: IZVEDBENI PROJEKT - MAPA 4 - ELEKTROTEHNIČKI PROJEKT	
Mjesto izrade : Rijeka		Broj projekta: 1241-21-1	
		Zajednička oznaka: 13 / 4 / 21	
		Broj nacrta: 4	
		List: 1	
		Lisova: 1	