


FUNKCIJE ULAZNO - IZLAZNIH MODULA

- 1/11 - ISKLJUČENJE VENTILACIJE
- 1/15 - ZATVARANJE PROTUPOŽARNIH VRATA
- 1/20 - ZATVARANJE PROTUPOŽARNIH VRATA
- 1/30 - OTVARANJE KUPOLE ZA ODMLJAVANJE STUBIŠTA
- 1/33 - ZATVARANJE PROTUPOŽARNIH VRATA

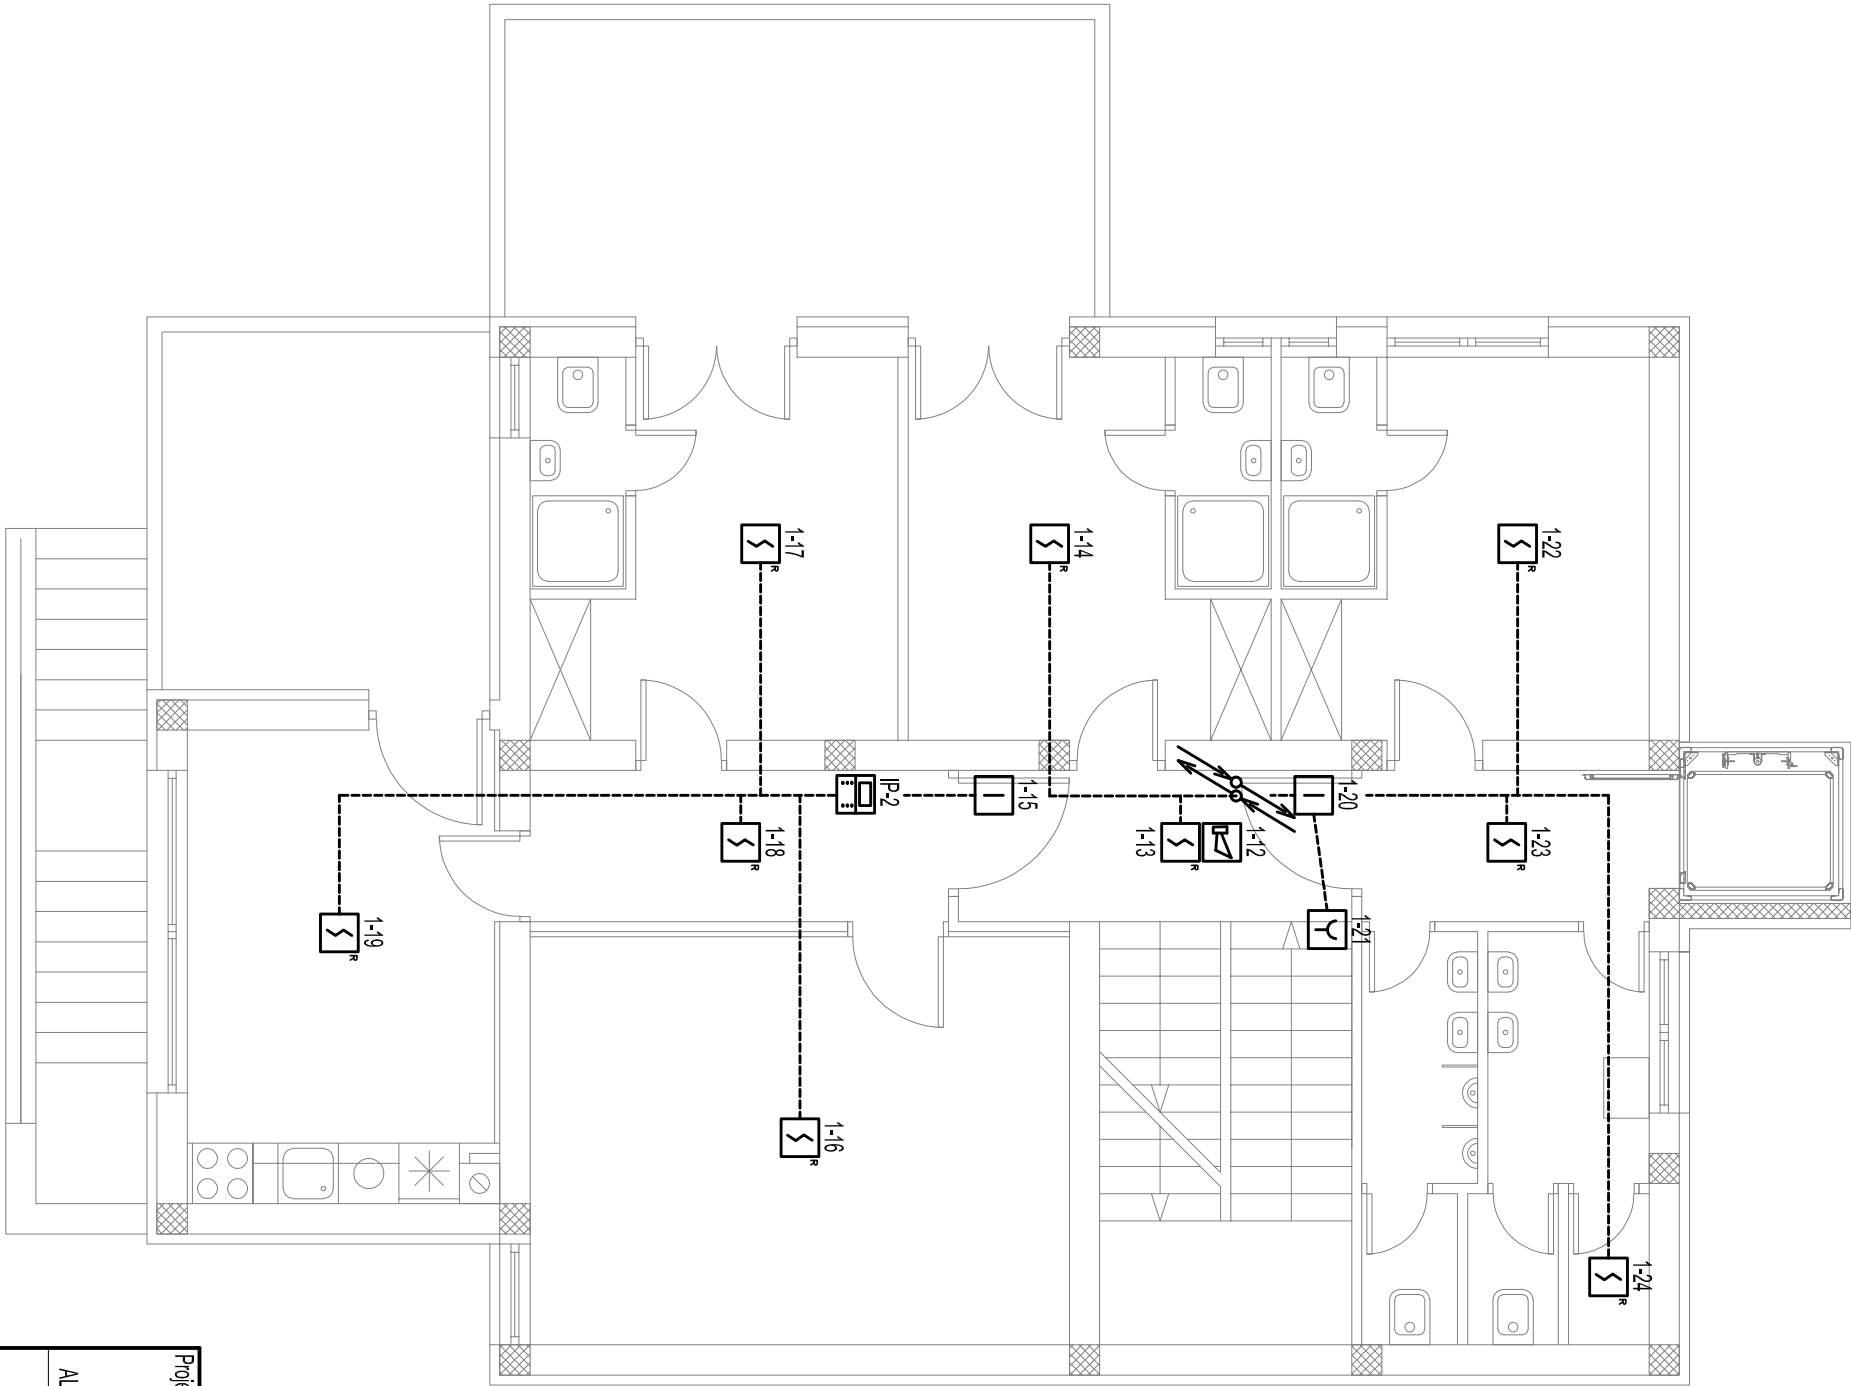

SUSTAV ZA DOJAVU POŽARA

LEGENDA :

- CENTRALA SUSTAVA ZA DOJAVU POŽARA
- IZDVOJENI PANEL CENTRALE SUSTAVA ZA DOJAVU POŽARA
- OPTIČKI JAVLJAČ POŽARA
- RUČNI JAVLJAČ POŽARA
- ALARMINA SIRENA
- IZLAZNI MODUL
- KABELSKA TRASA

NAPOMENE:

1. INSTALACIJU IZVESTI VATRODOJAVNIM KABELIMA E30 2x0,8mm KOJI SE POLAŽU PODBUKNO I UNUTAR SPUŠTENOG STROPA U PVC INSTALACIJSKIM CJEVIMA
2. RUČNE JAVLJAČE POŽARA POSTAVITI NA VISINU 150cm OD PODA
3. SIRENE POSTAVITI NA VISINU 220cm OD PODA

Projekat ALEKSANDAR ČIKOVIĆ dipl.ing.el.		Nacr't SUSTAV ZA DOJAVU POŽARA - 1. KAT	
E 1747 ALEKSANDAR ČIKOVIĆ POSREDOVANJE POSREDOVANJE		Građevina: REKONSTRUKCIJA POSTOJEĆE ZGRADE ZA POTREBE MG CENTRA - ZGRADA JAVNE I DRUŠTVENE NAMJENE - k.č. 5592 k.o. SUŠAK (NI)	
URED OVLAŠTENOG INŽENJERA ELEKTROTEHNIKE ALEKSANDAR ČIKOVIĆ dipl.ing.el. HR-51000 RIJEKA, MARINA KONTUŠA 33		Investitor: MG CENTAR - PAVLA RITTERA VITEZOVIĆA 3, RIJEKA	
Datum: 04.2021. Mjerilo: 1 : 75		Projekt: IZVEDBENI PROJEKT - MAPA 5 - PROJEKT SUSTAVA ZA DOJAVU POŽARA	
Mjesto izrade : Rijeka		Broj projekta: 1241-21-2	
		Zajednička oznaka: 13 / 4 / 21	
		Broj nacrta: 4	
		List: 1	
		Listova: 1	