


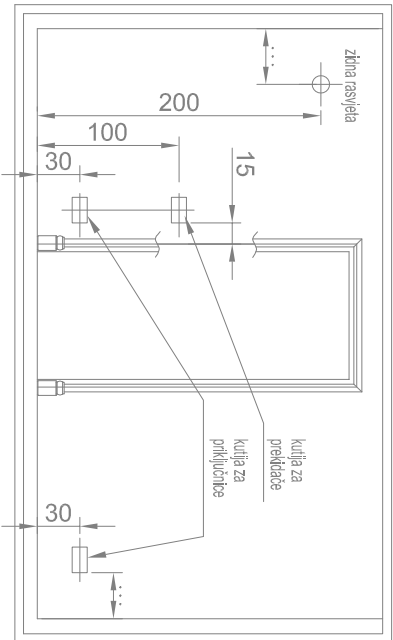



LEGENDA:

- SKPMO - PRIKLJUČNO MJERNI ORMARIĆ
GRP - GLAVNA RAZVODNA PLOČA
RP - SEKUNDARNA RAZVODNA PLOČA

- DIPLO - TIPKALO ZA ISKLJUČENJE NAPAJANJA U SLUČAJU POŽARA
3xT - TROSTRUKA PRIKLJUČNICA 16A, 230V ZA PODŽBUKNU MONTAŽU
2xT - DVOSTRUKA PRIKLJUČNICA 16A, 230V ZA PODŽBUKNU MONTAŽU
1xT - PRIKLJUČNICA 16A, 230V ZA PODŽBUKNU MONTAŽU
KUT - KUTIJU ZA STALNI PRIKLJUČAK POTROŠAČA
IZV - IZVOD ZA DIREKTNI PRIKLJUČAK POTROŠAČA
T - SOBNI TERMOSTAT
V - ODSISNI VENTILATOR
P - PODNA PRIKLJUČNA KUTIJA 4x16A, 230V + 2xRJ45 Cat6
K - KABEL
G - GRUPA KABELA

NAPOМЕНЕ:

1. BROJ IZ POTROŠAČ OZNAČAVA BROJ STRUJNOG KRUGA I VISINU MONTAŽE
2. INSTALACIJU VODITNA NOSAČIMA KABELA U SPUŠTENOM STROPU, PODŽBUKNO
DIREKTNO U ZIDU I U PVC INSTALACIJSKIM CJEVIMA U PODU I UNUTAR PREGRADNIH ZIDOVA
3. MIKROLOKACIJE PRIKLJUČAKA USKLADITI S KONAČNIM TEHNOLOŠKIM INTERIJERSKIM RJEŠENJEM

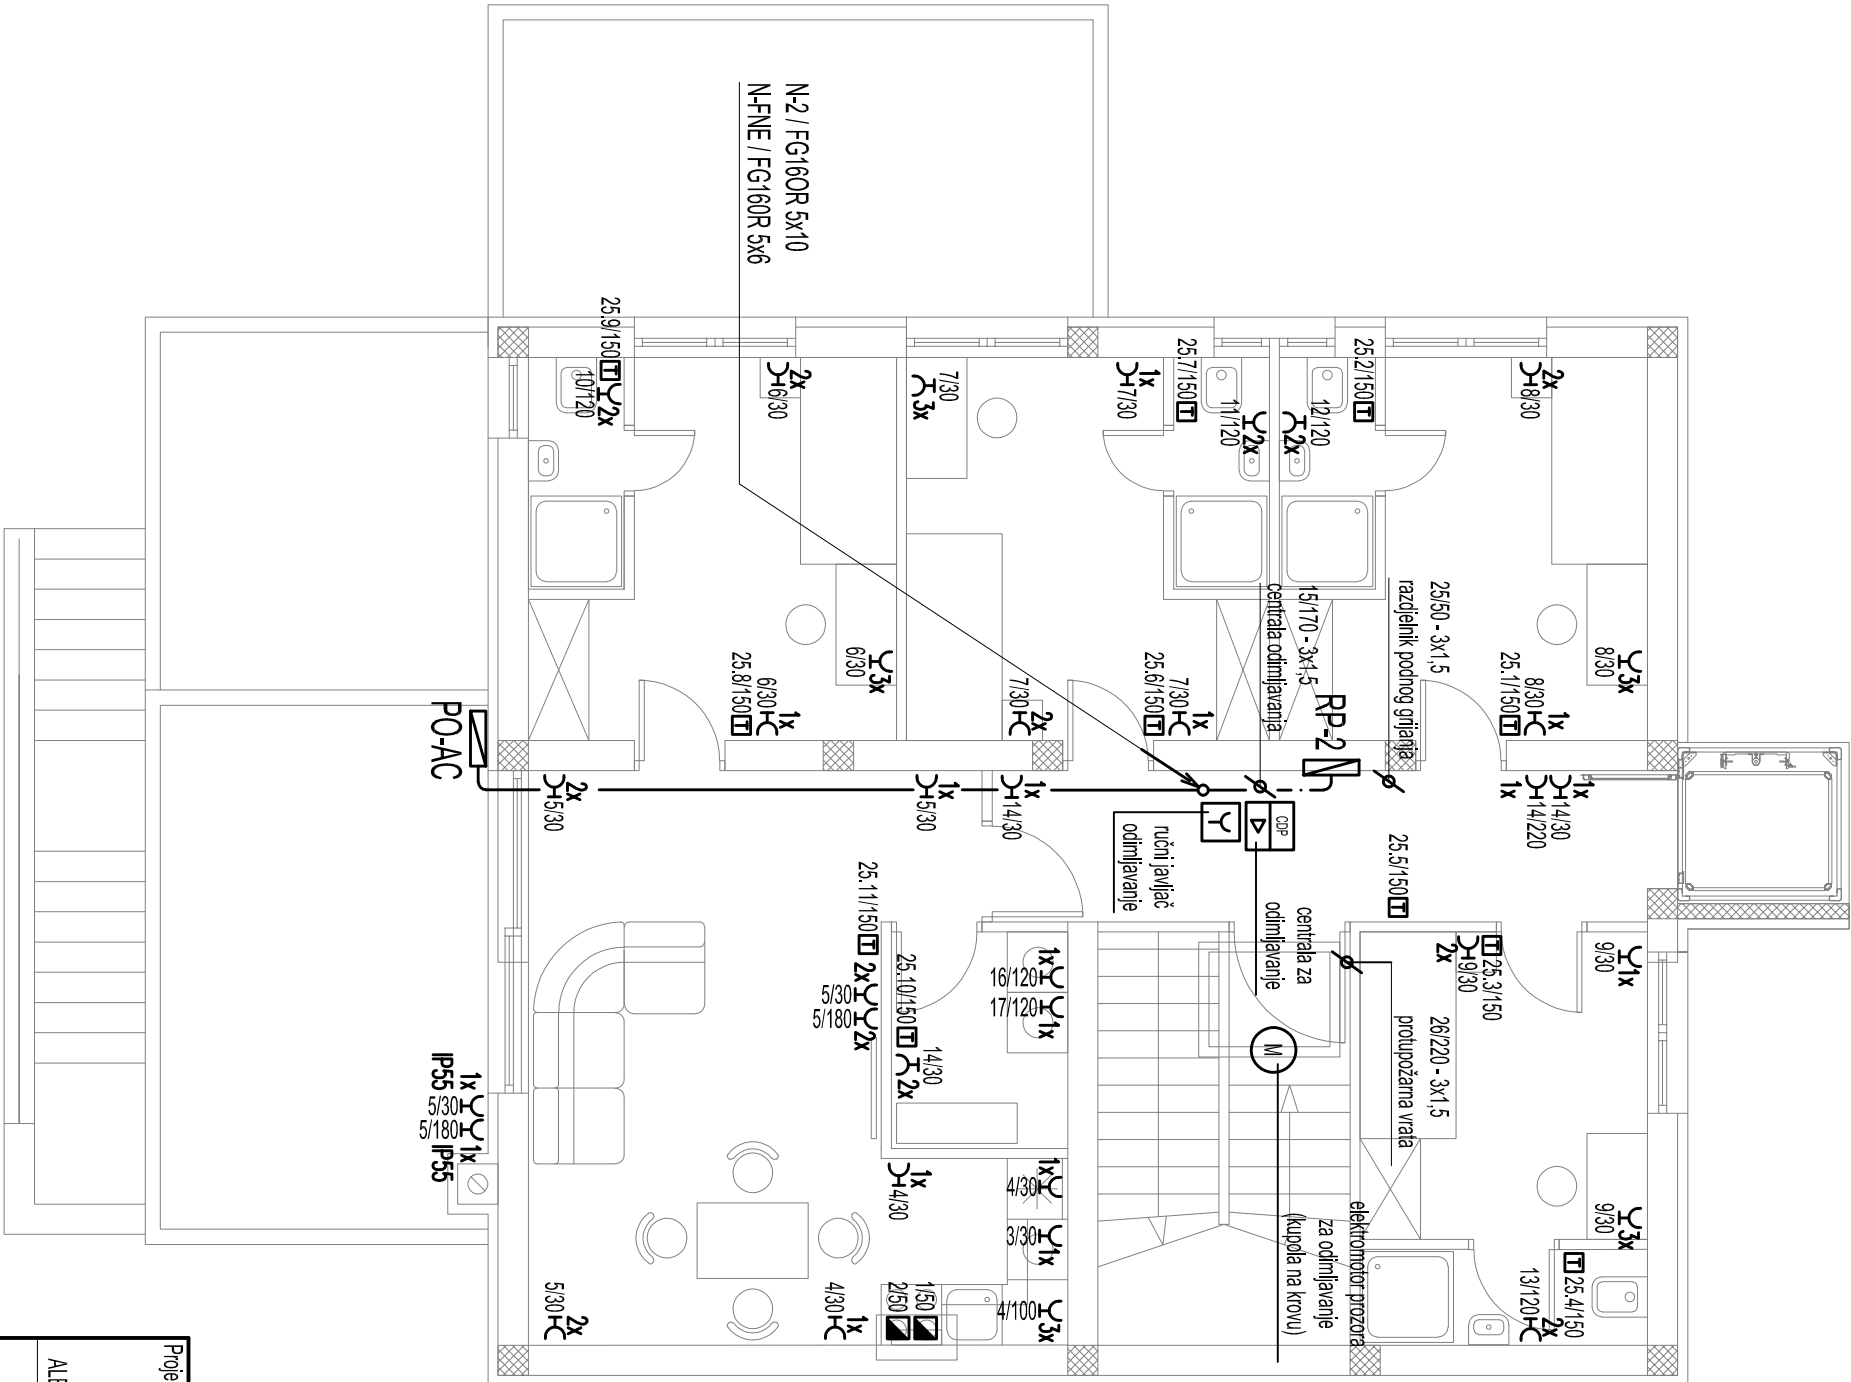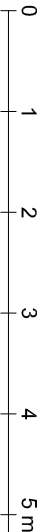

Projektant: ALEKSANDAR ČIKOVIĆ dipl.ing.el.		Nacrtnik: ELEKTROINSTALACIJA SNAGE I PRIKLJUČNICA - 2. KAT	
E 1747 OVLASĆENJE ZA ALEKSANDAR ČIKOVIĆ POSREDOVANJE		Građevina: REKONSTRUKCIJA POSTOJEĆE ZGRADE ZA POTREBE MG CENTRA - ZGRADA JAVNE I DRUŠTVENE NAMJENE - k.č. 5592 k.o. SUŠAK (NI)	
URED OVLASTENOG INŽENJERA ELEKTROTEHNIKE ALEKSANDAR ČIKOVIĆ dipl.ing.el. HR-51000 RIJEKA, MARINA KONTUŠA 33		Investitor: MG CENTAR - PAVLA RITTERA VITEZOVIĆA 3, RIJEKA	
Projekt: IZVEDBENI PROJEKT - MAPA 4 - ELEKTROTEHNIČKI PROJEKT		Broj projekta: 1241-21-1	
Datum: 04.2021.		Mjerilo: 1 : 75	
Mjesto izrade: Rijeka		Zajednička oznaka: 13 / 4 / 21	
		Broj nacrta: 5	
		Listi: 1	
		Lisova: 1	