


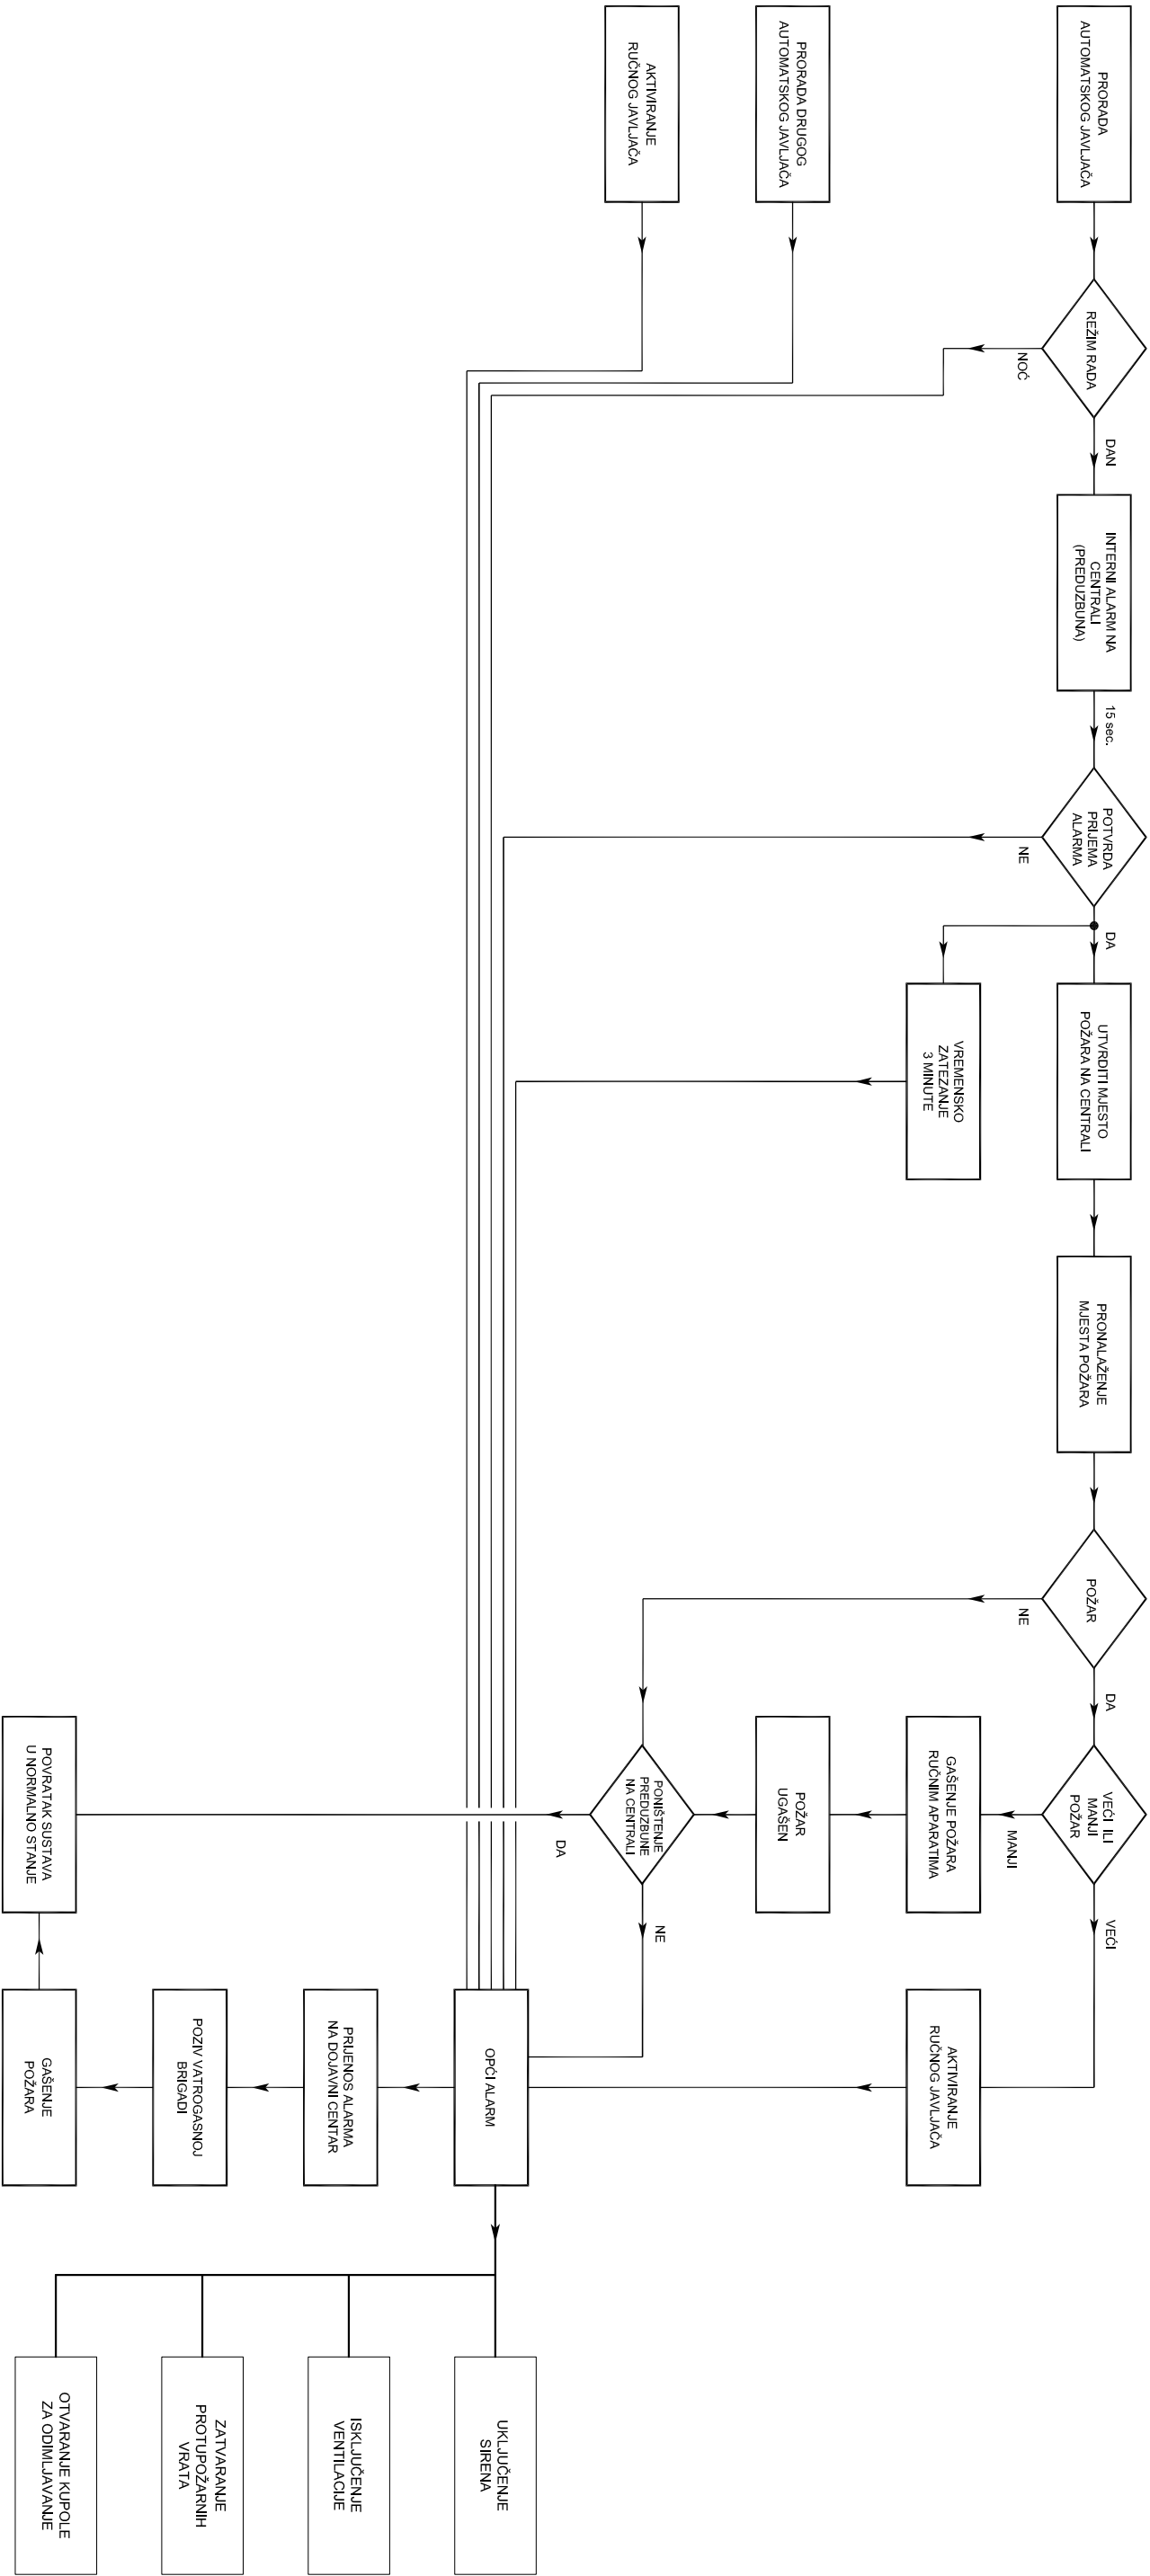

Projekat Aleksandar Cikovic dipl.ing.el.		Nacrt PLAN UZBUJNIVANJA	
 E 1747 Ovlašteni inženjer ALEKSANDAR ČIKOVIĆ dipl.ing.el.		Građevina: REKONSTRUKCIJA POSTOJEĆE ZGRADE ZA POTREBE MG CENTRA - ZGRADA JAVNE I DRUŠTVENE NAMJENE - k.č. 5592 k.o. SUŠAK (NI)	
URED OVLAŠTENOG INŽENJERA ELEKTROTEHNIKE ALEKSANDAR ČIKOVIĆ dipl.ing.el. HR-51000 RIJEKA, MARINA KONTUŠA 33		Investitor: MG CENTAR - PAVLA RITTERA VITEZOVIĆA 3, RIJEKA	
Datum: 04.2021. Mjesto izrade: Rijeka		Projekt: IZVEĐENI PROJEKT - MAPA 5 - PROJEKT SUSTAVA ZA DOJAVU POŽARA	
Broj projekta: 1241-21-2		Zajednička oznaka: 13 / 4 / 21	
Broj nacrta: 6		List: 1	
		Listova: 1	