


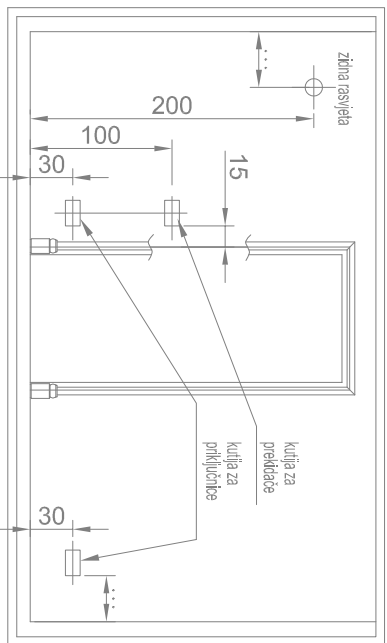


LEGENDA:

- UGRADNA SVJETILJKA 43W / 5000lm / IP43, MIKROPRIZMATIČNI DIFUZOR
- UGRADNA SVJETILJKA 25W / 2750lm / IP43, MIKROPRIZMATIČNI DIFUZOR
- STROPNA SVJETILJKA 13W / 1450lm / IP43, OPALNI DIFUZOR, SENZOR POKRETA
- STROPNA SVJETILJKA 13W / 1450lm / IP43, OPALNI DIFUZOR, BEZ SENZORA POKRETA
- STROPNA SVJETILJKA 43W / 4900lm / IP43, OPALNI DIFUZOR
- STROPNA SVJETILJKA 52W / 3600lm, OPALNI DIFUZOR
- STROPNA SVJETILJKA 11W / 1110lm / IP43, OPALNI DIFUZOR
- ZIDNA SVJETILJKA 15W / 1000lm / IP65
- ZIDNA SVJETILJKA 7W / 650lm
- ZIDNA SVJETILJKA 11W / 900lm
- STROPNA DEKORATIVNA SVJETILJKA
- LED TRAKA
- SVJETILJKA SIGURNOSNE RASVJETE
- PREKIDAČI ZA PODŽBUKNU MONTAŽU

NAPOMENE:

- PREKIDAČE I TIPKALA POSTAVITI NA VISINU 120cm OD PODA
- INSTALACIJU VODITI PODŽBUKNO DIREKTNO U ZIDU I U PVC INSTALACIJSKIM CJEVIMA

0 1 2 3 4 5 m

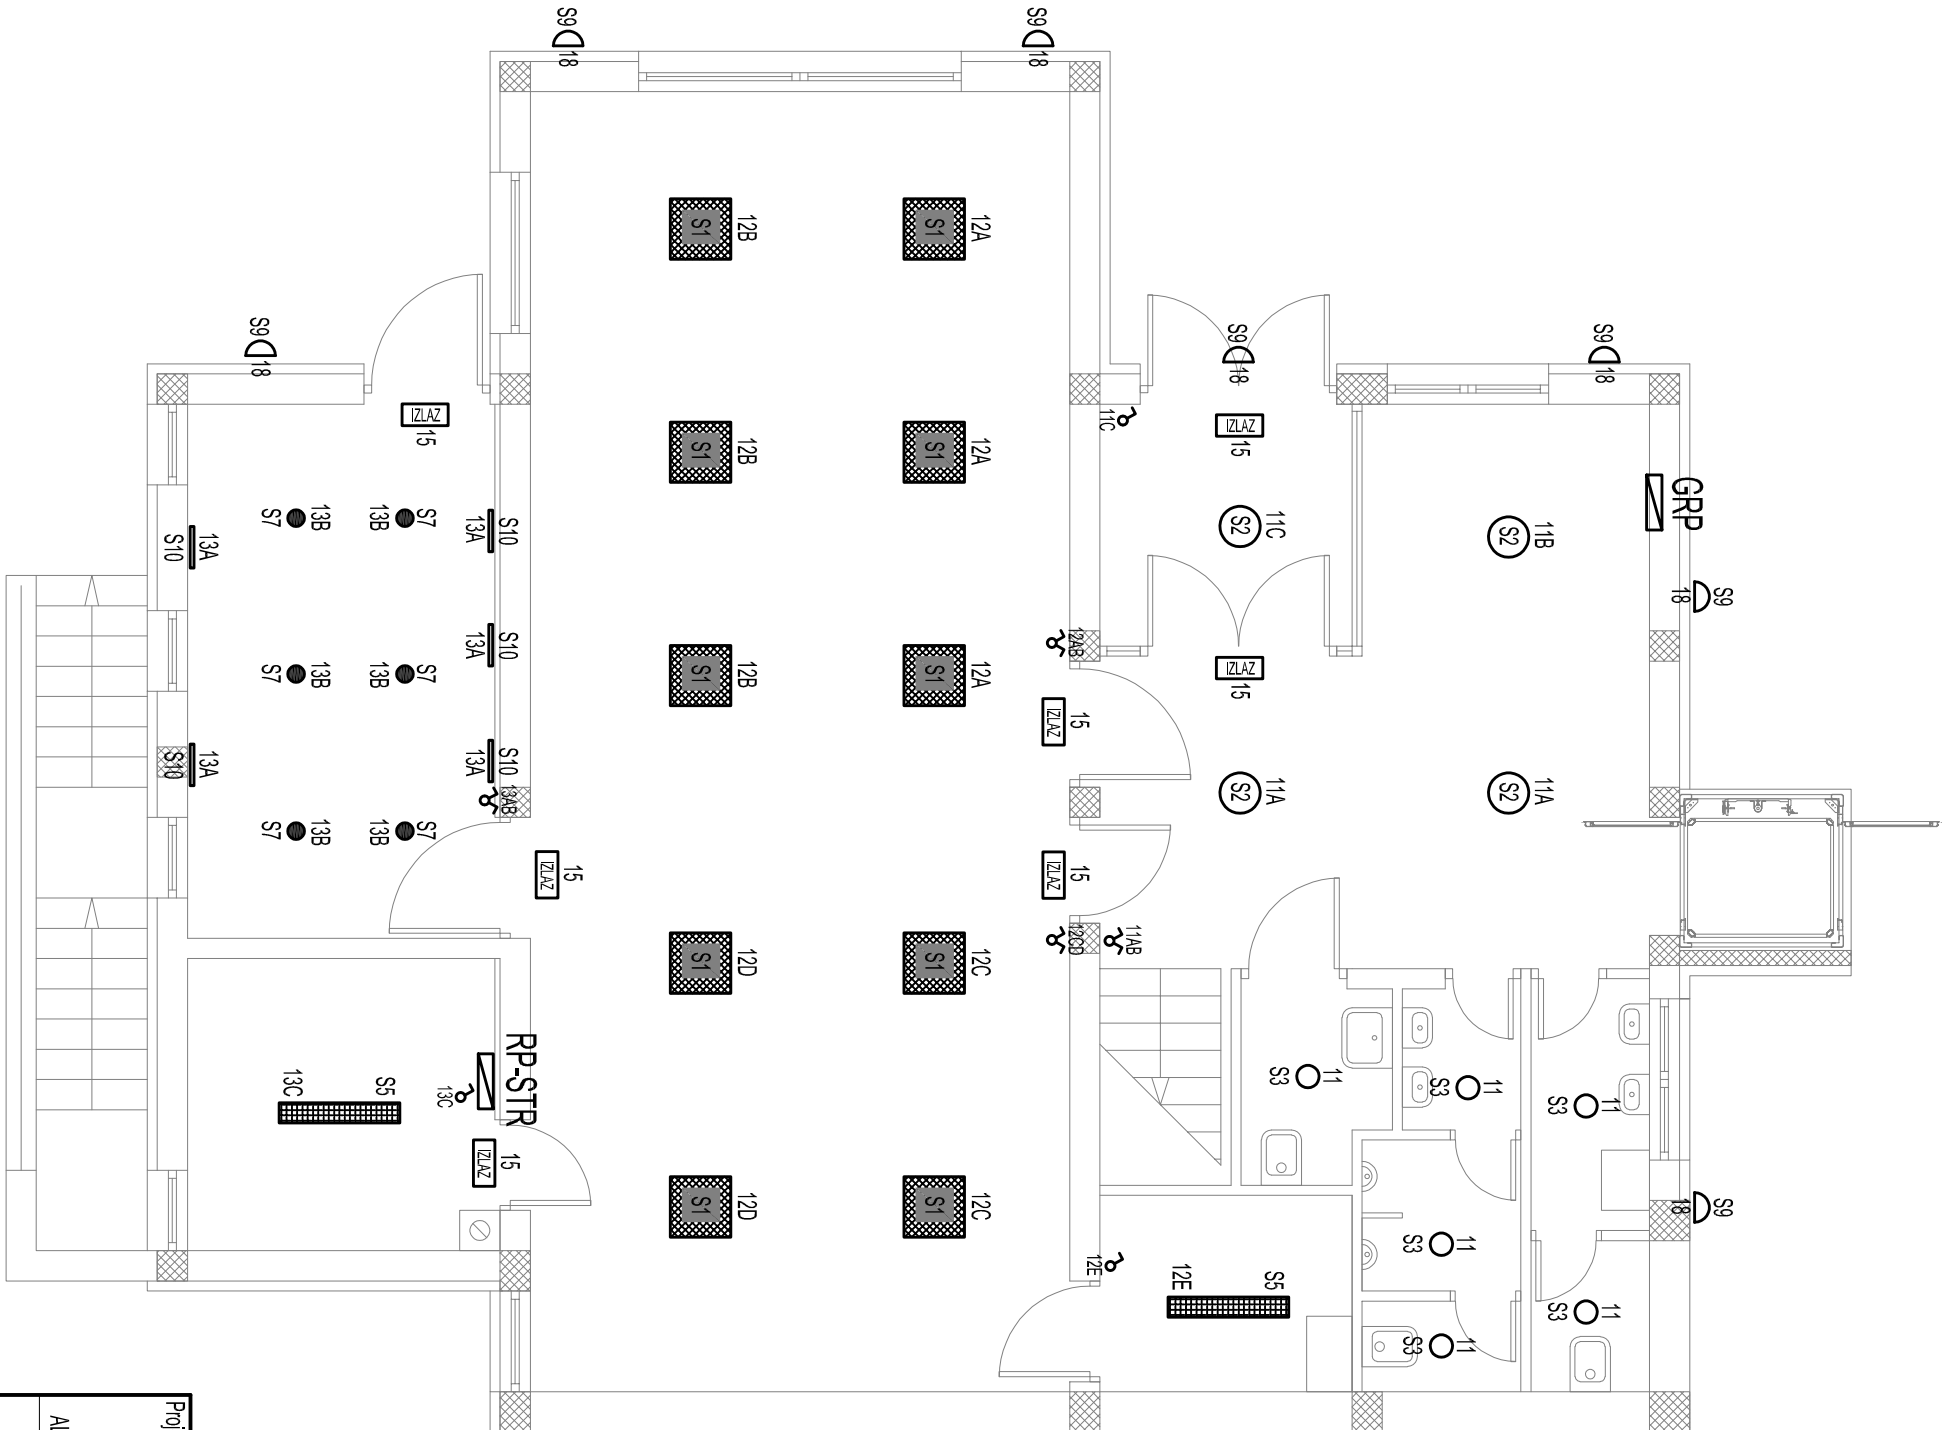

Projekat ALEKSANDAR ČIKOVIĆ dipl.ing.el.		Nacr. ELEKTROINSTALACIJA RASVJETE - PRIZEMLJE	
E 1747 OVLAŠTENI INŽENJER ALEKSANDAR ČIKOVIĆ POSREDOVANJE POSREDOVANJE		Građevina: REKONSTRUKCIJA POSTOJEĆE ZGRADE ZA POTREBE MG CENTRA - ZGRADA JAVNE I DRUŠTVENE NAMJENE - k.č. 5592 k.o. SUŠAK (NI)	
URED OVLAŠTENOG INŽENJERA ELEKTROTEHNIKE ALEKSANDAR ČIKOVIĆ dipl.ing.el. HR-51000 RIJEKA, MARJANA KONTUŠA 33		Investitor: MG CENTAR - PAVLA RITTERA VITEZOVIĆA 3, RIJEKA	
Datum: 04.2021. Mjerilo: 1 : 75 Mjesto izrade : Rijeka		Projekt: IZVEDBENI PROJEKT - MAPA 4 - ELEKTROTEHNIČKI PROJEKT	
Broj projekta: 1241-21-1		Zajednička oznaka: 13 / 4 / 21	
Broj nacrta: 6		List: 1	
		Lisova: 1	