


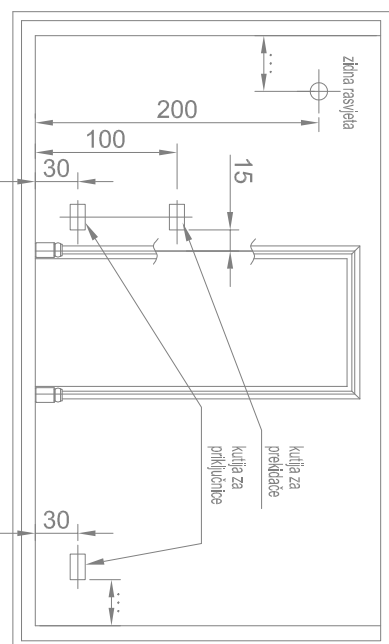


LEGENDA:

- S1 ZIDNA SVJETILJKA 43W / 5000lm / IP43, MIKROPRIZMATIČNI DIFUZOR
- S2 UGRADNA SVJETILJKA 25W / 2750lm / IP43, MIKROPRIZMATIČNI DIFUZOR
- S3 STROPNA SVJETILJKA 13W / 1450lm / IP43, OPALNI DIFUZOR, SENZOR POKRETA
- S4 STROPNA SVJETILJKA 13W / 1450lm / IP43, OPALNI DIFUZOR, BEZ SENZORA POKRETA
- S5 STROPNA SVJETILJKA 43W / 4900lm / IP43, OPALNI DIFUZOR
- S6 STROPNA SVJETILJKA 52W / 3800lm, OPALNI DIFUZOR
- S7 STROPNA SVJETILJKA 11W / 1110lm / IP43, OPALNI DIFUZOR
- S8 ZIDNA SVJETILJKA 15W / 1000lm / IP65
- S9 ZIDNA SVJETILJKA 7W / 650lm
- S10 ZIDNA SVJETILJKA 11W / 900lm
- S12 STROPNA DEKORATIVNA SVJETILJKA
- LED TRAKA
- SVJETILJKA SIGURNOSNE RASVJETE
- PREKIDAČI ZA PODŽBUKNU MONTAŽU

NAPOMENE:

1. PREKIDAČE I TIPKALA POSTAVITI NA VISINU 120cm OD PODA
2. INSTALACIJU VODITI PODŽBUKNO DIREKTNO U ZIDU I U PVC INSTALACIJSKIM CJEVIMA

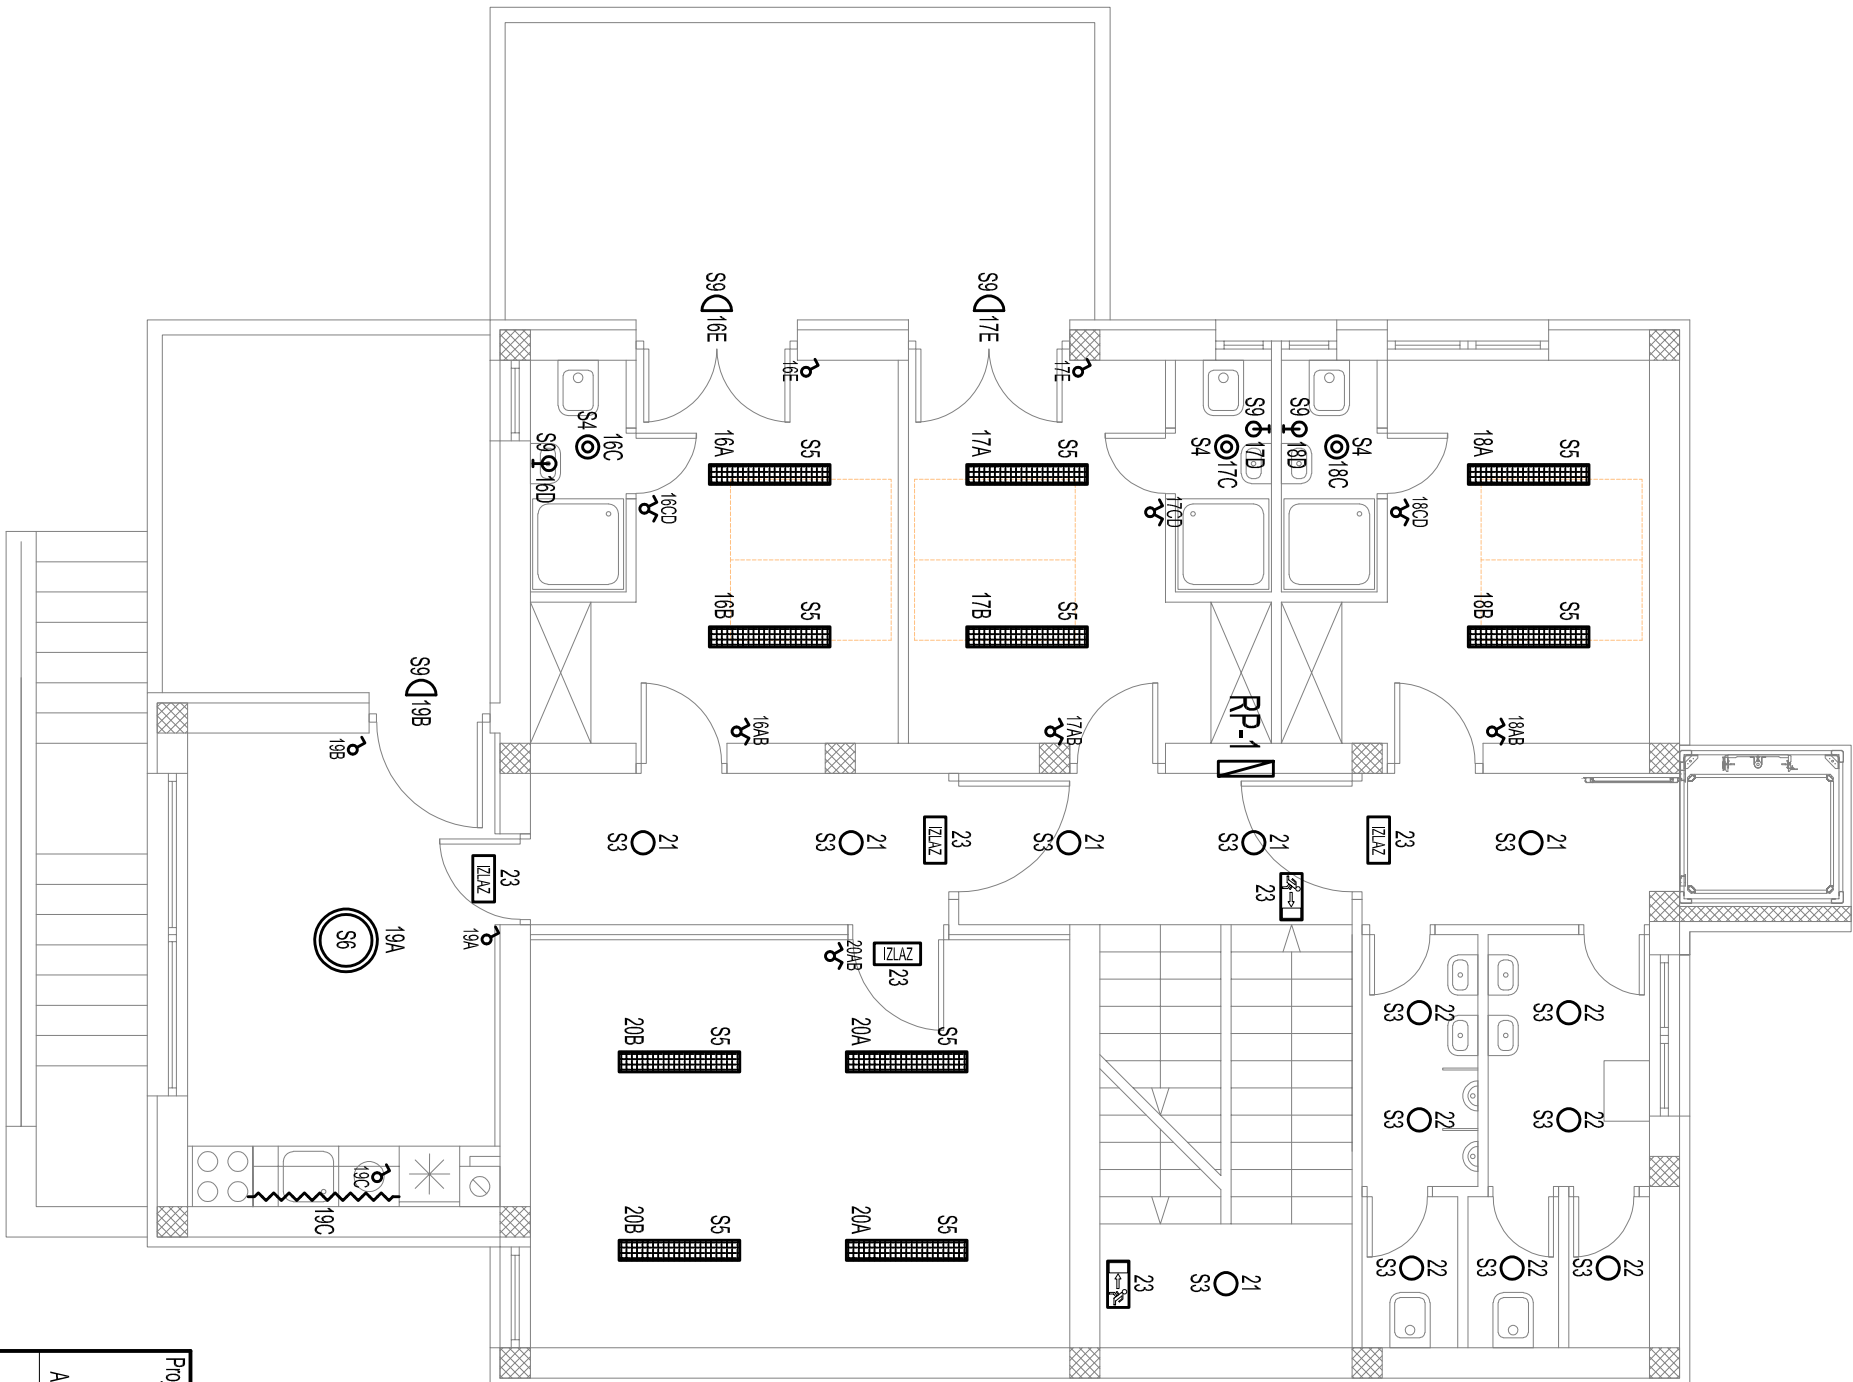

Projektant: ALEKSANDAR ČIKOVIĆ dipl. inženjer. E 1747 OVLAŠTENI INŽENJER ALEKSANDAR ČIKOVIĆ POSREDOVANJE POSREDOVANJE POSREDOVANJE		Nacrtao: ELEKTROINSTALACIJA RASVJETE - 1. KAT	
UREĐ OVLASŦTENOG INŽENJERA ELEKTROTEHNIKE ALEKSANDAR ČIKOVIĆ dipl. inženjer. HR-51000 RIJEKA, MARINA KONTUŠA 33		Građevina: REKONSTRUKCIJA POSTOJEĆE ZGRADE ZA POTREBE MG CENTRA - ZGRADA JAVNE I DRUŠTVENE NAMJENE - k.č. 5592 k.o. SUŠAK (NI)	
Investitor: MG CENTAR - PAVLA RITTERA VITEZOVIĆA 3, RIJEKA		Projekt: IZVEDBENI PROJEKT - MAPA 4 - ELEKTROTEHNIČKI PROJEKT	
Datum: 04.2021. Mjerilo: 1 : 75		Broj projekta: 1241-21-1	
Mjesto izrade : Rijeka		Zajednička oznaka: 13 / 4 / 21	
		Broj nacrta: 7	
		Listi: 1	
		Lislova: 1	