


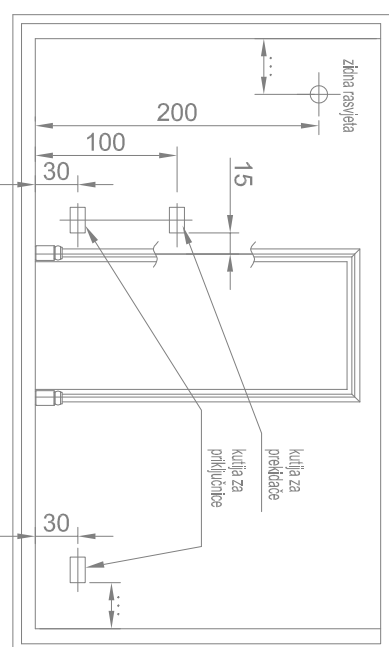


LEGENDA:

- S1** - UGRADNA SVJETILJKA 43W / 5000lm / IP43, MIKROPRIZMATIČNI DIFUZOR
- S2** - UGRADNA SVJETILJKA 25W / 2750lm / IP43, MIKROPRIZMATIČNI DIFUZOR
- S3** - STROPNA SVJETILJKA 13W / 1450lm / IP43, OPALNI DIFUZOR, SENZOR POKRETA
- S4** - STROPNA SVJETILJKA 13W / 1450lm / IP43, OPALNI DIFUZOR, BEZ SENZORA POKRETA
- S5** - STROPNA SVJETILJKA 43W / 4900lm / IP43, OPALNI DIFUZOR
- S6** - STROPNA SVJETILJKA 52W / 3800lm, OPALNI DIFUZOR
- S7** - STROPNA SVJETILJKA 11W / 1110lm / IP43, OPALNI DIFUZOR
- S8** - ZIDNA SVJETILJKA 15W / 1000lm / IP65
- S9** - ZIDNA SVJETILJKA 7W / 650lm
- S10** - ZIDNA SVJETILJKA 11W / 900lm
- S12** - STROPNA DEKORATIVNA SVJETILJKA
- S12** - LED TRAKA
- S12** - SVJETILJKA SIGURNOSNE RASVJETE
- S12** - PREKIDAČI ZA PODŽBUKNU MONTAŽU

NAPOMENE:

- PREKIDAČE I TIPKALA POSTAVITI NA VISINU 120cm OD PODA
- INSTALACIJU VODITI PODŽBUKNO DIREKTNO U ZIDU I U PVC INSTALACIJSKIM CJEVIMA

0 1 2 3 4 5 m

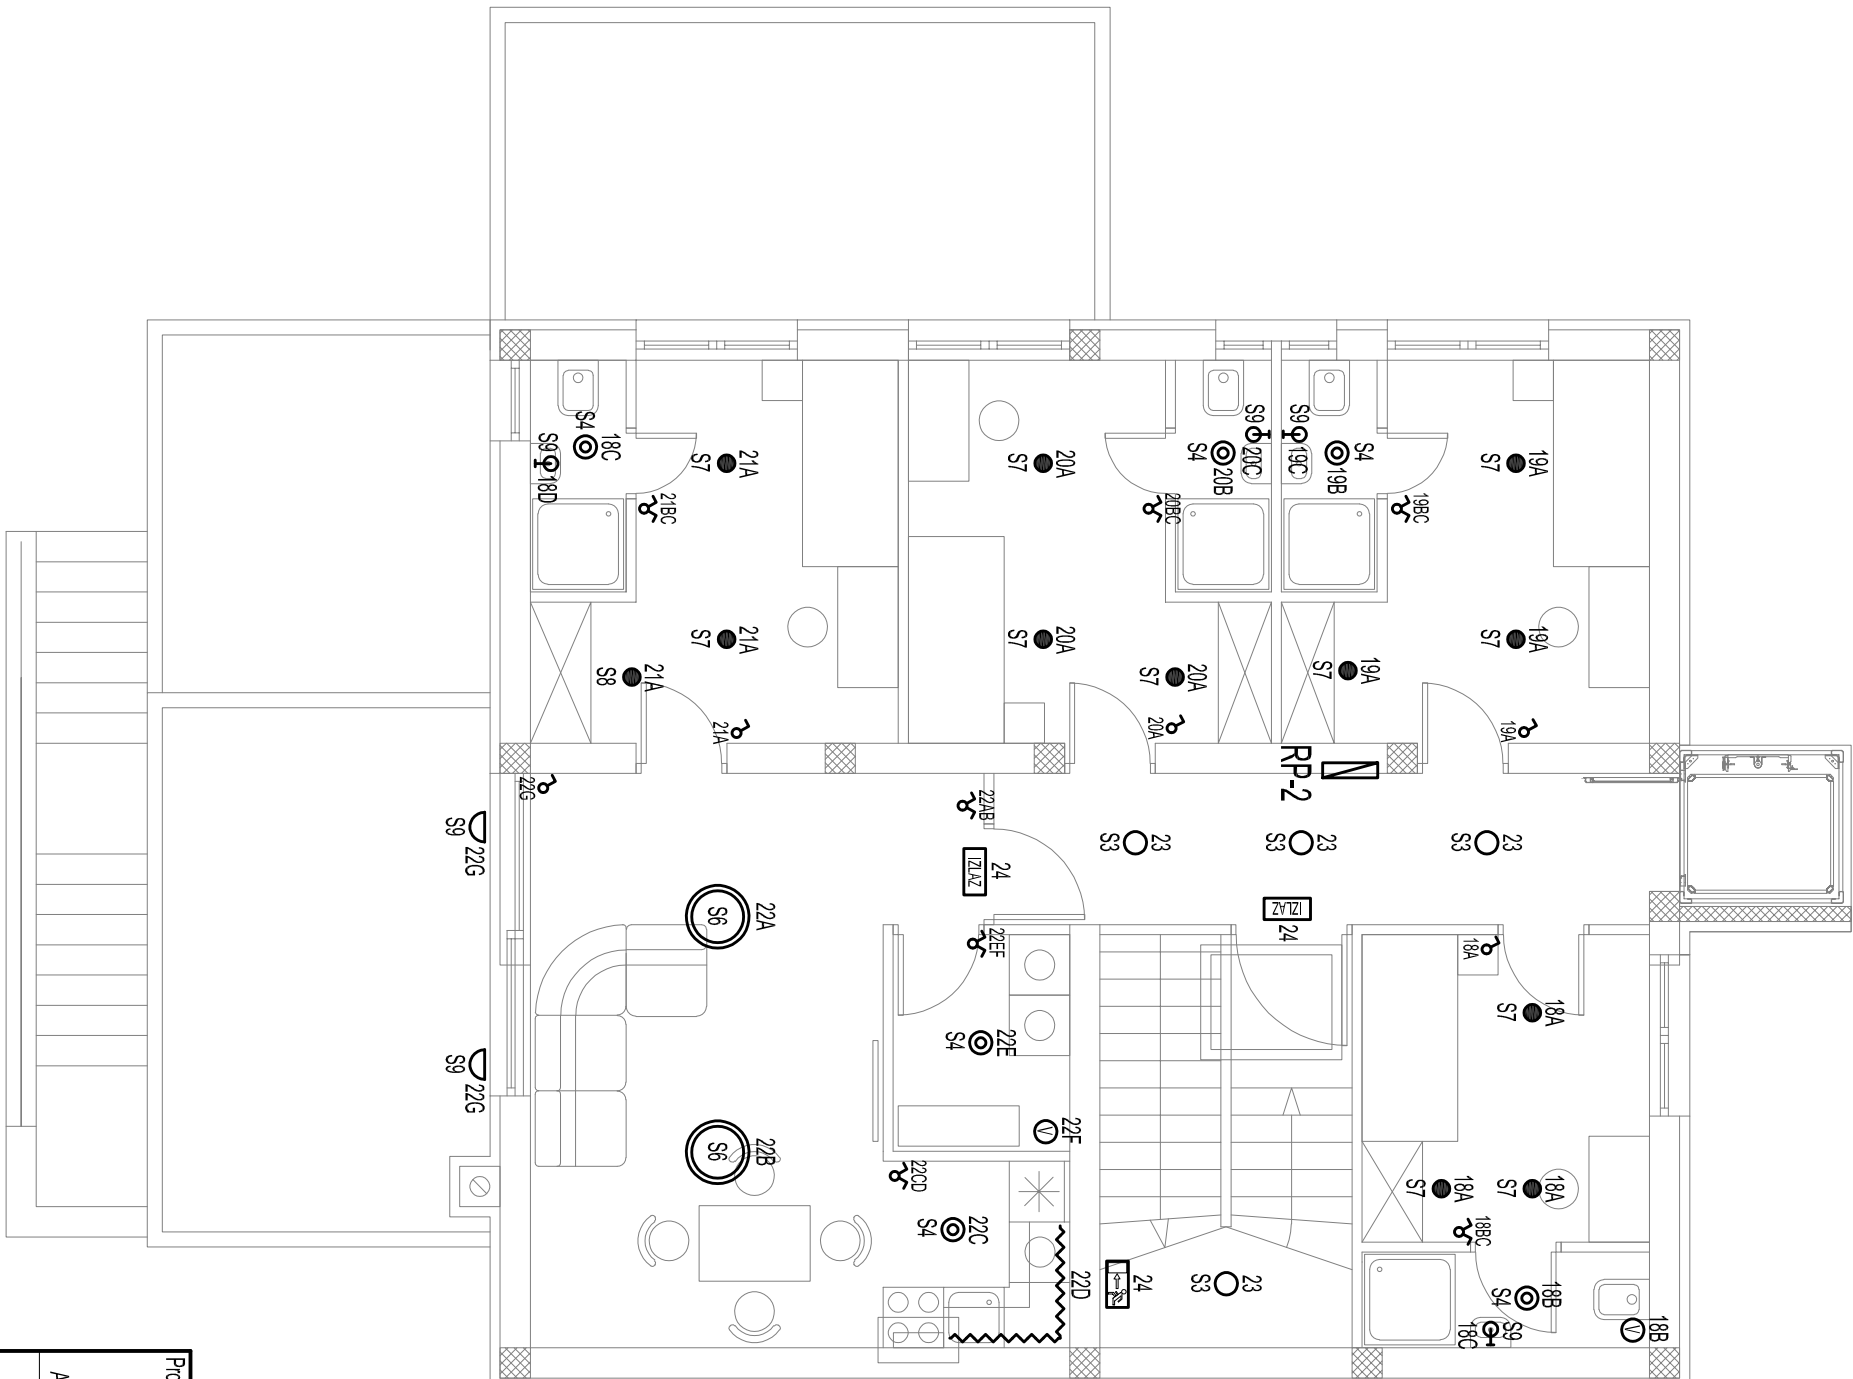

Projektant: ALEKSANDAR ČIKOVIĆ dipl. inž. el.		Nacrtni: ELEKTROINSTALACIJA RASVJETE - 2. KAT	
E 1747 OVLAŠTITI INŽENJER ALEKSANDAR ČIKOVIĆ POSREDOVANJE POSREDOVANJE		Građevina: REKONSTRUKCIJA POSTOJEĆE ZGRADE ZA POTREBE MG CENTRA - ZGRADA JAVNE I DRUŠTVENE NAMJENE - k.č. 5592 k.o. SUŠAK (IN)	
URED OVLAŠTENOG INŽENJERA ELEKTROTEHNIKE ALEKSANDAR ČIKOVIĆ dipl. inž. el. HR-51000 RIJEKA, MARJANA KONTOUŠA 33		Investitor: MG CENTAR - PAVLA RITTERA VITEZOVIĆA 3, RIJEKA	
Datum: 04.2021. Mjerilo: 1 : 75		Projekt: IZVEDBENI PROJEKT - MAPA 4 - ELEKTROTEHNIČKI PROJEKT	
Mjesto izrade : Rijeka		Broj projekta: 1241-21-1	
		Zajednička oznaka: 13 / 4 / 21	
		Broj nacrta: 8	
		Listi: 1	
		Lisova: 1	