


S.V.I.N.G. - projekt d.o.o. RIJEKA
ZA PROJEKTIRANJE I INŽENJERSTVO
SJEDIŠTE: F.PREŠERNA 44 - RIJEKA
TEL/FAX: 051/553-297, MOB. 091/573-83-24
ž.r. : 2402006-1100073203 Erste&Steiermarkische Bank d.d.
IBAN: HR67 24020061100073203

 

- građevina	REKONSTRUKCIJA POSTOJEĆE ZGRADE ZA POTREBE „MG CENTRA“, ZGRADA JAVNE I DRUŠTVENE NAMJENE S+P+2
- lokacija	k.č. 5592, k.o. Sušak-NI
- faza izrade	IZVEDBENI PROJEKT
- zajednička oznaka projekta	13/4/21
- investitor	MG CENTAR - OIB 41110324432 51000 Rijeka - Pavla Rittera Vitezovića 3
- naručitelj	ADRIAPROJEKT d.o.o. Pomerio 7, HR-51000 Rijeka
- izvršitelj	S.V.I.N.G.-projekt, d.o.o. RIJEKA F. Prešerna 44, HR-51000 Rijeka
- vrsta projekta	GRAĐEVINSKI PROJEKT - KONSTRUKCIJA
- oznaka knjige	Mapa 2, Izvedbeni
- broj projekta	IP 26/20
- projektant	dr.sc. Dragan RIBARIĆ, dipl.ing.građ.
- glavni projektant	Marino ŠTEFAN, ing.građ.
- Direktor	Sven ČULUM, dipl.ing.građ.
- datum i mjesto izrade	Rijeka, svibanj 2021.

HRVATSKA KOMORA INŽENJERA GRAĐEVINARSTVA
dr.sc. Dragan Ribarić
dipl. ing. građ.
Ovlašteni inženjer građevinarstva



S.V.I.N.G. - projekt
d.o.o. RIJEKA

- građevina	REKONSTRUKCIJA POSTOJEĆE ZGRADE ZA POTREBE „MG CENTRA“, ZGRADA JAVNE I DRUŠTVENE NAMJENE S+P+2
- lokacija	k.č. 5592, k.o. Sušak-NI
- faza izrade	IZVEDBENI PROJEKT
- zajednička oznaka projekta	13/4/21
- vrsta projekta	GRAĐEVINSKI PROJEKT - KONSTRUKCIJA
- oznaka knjige	Mapa 2, Izvedbeni

- investitor	MG CENTAR - OIB 41110324432 51000 Rijeka - Pavla Rittera Vitezovića 3
--------------	--

- naručitelj	ADRIAPROJEKT d.o.o. Pomerio 7, HR-51000 Rijeka
--------------	---

- sadržaj	A. OPĆI DIO: 1. Naslov i sadržaj mape 2. Popis mapa 3. Registracija 4. Rješenja i izjave 5. Ugovor o poslovnoj suradnji B. TEHNIČKI DIO: 1. Nacrti: list 1-10 2. Iskazi masa armaturnog čelika
-----------	--

- izvršitelj	S.V.I.N.G.-projekt, d.o.o. RIJEKA F. Prešerna 44, HR-51000 Rijeka
--------------	--

- broj projekta	IP 26/20
-----------------	----------

- projektanti	dr.sc. Dragan RIBARIĆ, dipl.ing.građ.
---------------	---------------------------------------



- glavni projektant	Marino ŠTEFAN, ing.građ.
---------------------	--------------------------

- Direktor	Sven ČULUM, dipl.ing.građ.
------------	----------------------------

S.V.I.N.G. - projekt
d.o.o. RIJEKA

- datum i mjesto izrade	Rijeka, svibanj 2021.
-------------------------	-----------------------

REPUBLIKA HRVATSKA
TRGOVAČKI SUD U RIJECI

Tt-98/2168-7 HBS:040142593

R J E Š E N J E

Trgovački sud u Rijeci, po sudu toga suda Ika Mohorović, u registarskom predmetu upisa osnivanja društva sa ograničenom odgovornošću, po prijedlogu predlagatelja S. V. I. N. G. - PROJEKT, društvo s ograničenom odgovornošću za projektiranje i inženjerstvo, Rijeka, Franca Prešerna 44, dana 12.02.1999.

r i j e š i o j e

u sudski registar kod ovoga suda upisati:

osnivanje društva s ograničenom odgovornošću

pod tvrtkom/nazivom S. V. I. N. G. - PROJEKT društvo s ograničenom odgovornošću za projektiranje i inženjerstvo, sa sjedištem u Rijeka, Franca Prešerna 44, u registarski uložak s matičnim brojem subjekta upisa (HBS) 040142593, prema podacima utvrđenim u prilogu ovoga rješenja ("Podaci za upis u sudski registar"), koji je njegov sastavni dio.

TRGOVAČKI SUD U RIJECI

U Rijeci, 12. veljače 1999. godine



S U D A C

Ika Mohorović

Sudac IKA MOHOROVIĆ v.l.
ZA TOČNOST OTPRAVKA

Uputa o pravnom sredstvu:

Pravo na žalbu protiv ovog rješenja ima sudionik ili druga osoba koja za to ima pravni interes. Žalba se podnosi u roku od 8 (osam) dana Visokom trgovačkom sudu Republike Hrvatske u dva primjerka, putem prvostupanjskog suda. Predlagatelj nema pravo žalbe.

0001, 1999-02-12 14:18:01

Stranica 1 od 1

TRGOVAČKI SUD U RIJECI
t-98/2168-7

MBS: 040142593
Datum: 12.02.99.

PODACI ZA UPIS U GLAVNU KNJIGU
SUDSKOG REGISTRA
(prilog uz rješenje)

Pod brojem upisa 1 za tvrtku S. V. I. N. G. - PROJEKT
društvo s ograničenom odgovornošću za projektiranje i
inženjerstvo upisuje se:

SUBJEKT UPISA

TVRTKA/NAZIV:

S. V. I. N. G. - PROJEKT društvo s ograničenom
odgovornošću za projektiranje i inženjerstvo

SKRAĆENA TVRTKA/NAZIV:

S. V. I. N. G. - PROJEKT d. o. o.

SJEDIŠTE:

Rijeka, Franca Prešerna 44

PREDMET POSLOVANJA - DJELATNOSTI:

- * - izrada nacrtā (projektiranje objekata)
- * - nadzor nad gradnjom

ČLANOVI UPRAVE / LIKVIDATORI:

Sven Culum, JMBG: 1702968360068
Hrvatska, Rijeka, Franca Prešerna 44
direktor

zastupa samostalno i pojedinačno

TEMELJNI KAPITAL:

37.400.00 kuna

PRAVNI ODNOSI:

Pravni oblik:

društvo s ograničenom odgovornošću

Osnivački akt:

Društveni ugovor o osnivanju zaključen je dana 09.
studenog 1998. godine.

U Rijeci, 12. veljača 1999.



S U D A C
Ika Mohorović

Sudac
Ika Mohorović
Ika Mohorović

građevina: Rekonstrukcija postojeće zgrade za potrebe „MG Centra“
zgrada javne i društvene namjene

projekt: IZVEDBENI PROJEKT – MAPA 1

lokacija: k.č. 5592, k.o. Sušak-NI

investitor: MG CENTAR - OIB 41110324432 - 51000 Rijeka – Pavla Rittera Vitezovića 3

glavni projektant: Marino Štefan, ing.građ.

ma
projektant: Marino Štefan, ing.građ.

tehnički broj: 13/4/21 - IP (mapa 1)

zajednička oznaka projekta: 13/4/21

nadnevak: travanj 2021.

SASTAVNICE IZVEDBENOG PROJEKTA - OPIS MAPA
POPIS PROJEKTANATA I SURADNIKA NA IZRADI IZVEDBENOG PROJEKTA

MAPA 1

ARHITEKTONSKI PROJEKT - 13/4/21 - IP
projektant: Marino Štefan, ing.građ. A 1448
suradnici: Denis Peteh, mag.ing.arch. A 4667

MAPA 2

GRAĐEVINSKI PROJEKT – KONSTRUKCIJA – IP 26/20
projektant: dr.sc.Dragan Ribarić, dipl.ing.građ. G 433

MAPA 3

GRAĐEVINSKI PROJEKT – DOVOD I ODVOD VODE – 35/21
projektant: Neven Milohnić, ing.stroj. S 506

MAPA 4

ELEKTROTEHNIČKI PROJEKT – broj: 1241-21-1
projektant: Aleksandar Ćiković, dipl.ing.el. E 1747

MAPA 5

TERMOTROTEHNIČKI (STROJARSKI) PROJEKT – broj: 20-26/ST-IZ.
projektant: Marko Šestan, dipl.ing.stroj. S 1940

MAPA 6

SUSTAV ZA DOJAVU POŽARA – broj: 1241-21-2
projektant: Aleksandar Ćiković, dipl.ing.el. E 1747

INVESTITOR: MG CENTAR - OIB 41110324432
51000 Rijeka - Pavla Rittera Vitezovića 3
BROJ
PROJEKTA: IP 26/20
ZAJEDNIČKA
OZNAKA PROJEKTA : 13/4/21
MAPA: 2
DATUM : V/2021.
NAZIV GRADEVINE: REKONSTRUKCIJA POSTOJEĆE ZGRADE ZA POTREBE „MG CENTRA“,
ZGRADA JAVNE I DRUŠTVENE NAMJENE

Temeljem i u skladu odredbe iz čl. 51. st. 1. Zakona o gradnji (Narodne novine 153/13, 20/17, 39/19 i 130/20) donosi se sljedeće

RJEŠENJE

o imenovanju projektanta knjige


Ovlašteni inženjer građevinarstva **dr.sc. Dragan Ribarić, dipl.ing.građ.** imenuje se za projektanta na izradi dijela projektne dokumentacije - građevinskog projekta - projekta rekonstrukcije **postojeće zgrade za potrebe „MG Centra“, kao zgrade javne i društvene namjene.**

Obrazloženje

1. **dr.sc. Dragan Ribarić, dipl. ing. građ.** diplomirao je na Fakultetu graditeljskih znanosti u Rijeci i time stekao zvanje dipl.ing.građ., što se utvrđuje uvidom u diplomu br. II-207 od 14.05.1983. i ima odgovarajuće iskustvo, te položen stručni ispit, što se utvrđuje uvidom u uvjerenje br. 02-10/1008-1985 od 12.11.1985., te na temelju citiranog Zakona o gradnji ispunjava uvjete za navedeno imenovanje. Dr.sc. Dragan Ribarić, dipl.ing.građ. upisan je pod rednim brojem 433 u Hrvatsku komoru inženjera građevinarstva, kao ovlašteni inženjer građevinarstva. Temeljem navedenih odredaba Zakona ispunjava uvjete za navedeno imenovanje.

2. S.V.I.N.G.-projekt d.o.o. RIJEKA, registriran je kod nadležnog Trgovačkog suda u Rijeci u registarski uložak s matičnim brojem subjekta upis (MBS) 040142593.

Rijeka, svibanj 2021.

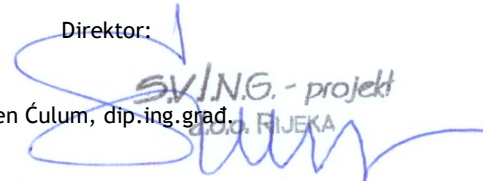Direktor:

Sven Čulum, dipl.ing.građ.
S.V.I.N.G. - projekt
d.o.o. RIJEKA

INVESTITOR: MG CENTAR - OIB 41110324432
51000 Rijeka - Pavla Rittera Vitezovića 3
BROJ
PROJEKTA: IP 26/20
ZAJEDNIČKA
OZNAKA PROJEKTA : 13/4/21
MAPA: 2, ispravak 1
DATUM : V/2021.
NAZIV GRADEVINE: REKONSTRUKCIJA POSTOJEĆE ZGRADE ZA POTREBE „MG CENTRA“,
ZGRADA JAVNE I DRUŠTVENE NAMJENE

Temeljem čl. 51 st. 2. Zakona o gradnji (Narodne novine 153/13, 20/17, 39/19 i 130/20), te "Pravilnika o sadržaju izjave projektanta o usklađenosti glavnog odnosno idejnog projekta s odredbama posebnih zakona i drugih propisa", daje se sljedeća:

IZJAVA o usklađenosti glavnog projekata

Projektant: dr.sc. Dragan Ribarić, dipl.ing.građ.,

upisan u Imenik ovlaštenih inženjera Hrvatske komore inženjera građevinarstva pod rednim br. 433. s danom upisa 23.06.1999. izjavljuje da je glavni građevinski projekt - projekt rekonstrukcije postojeće zgrade za potrebe „MG Centra“, kao zgrade javne i društvene namjene, usklađen posebno sa:

1. Zakonom o gradnji (»Narodne novine«, br. 153/13, 20/17, 39/19, 130/20)
2. Zakonom o zaštiti na radu (»Narodne novine«, br. 71/14, 118/14, 154/14, 94/18, 96/18)
3. Zakonom o zaštiti od požara (»Narodne novine«, br. 92/10),

te svim drugim važećim tehničkim propisima u Republici Hrvatskoj.

Projektant:

Dr.sc. Dragan Ribarić, dipl.ing.građ.



Direktor:

Sven Čulum, dip.ing.građ.

SV/ING. - projekt
d.o.o. RIJEKA

S.V.I.N.G.-projekt d.o.o. Rijeka, F. Prešerna 44 OIB 87964605304 kojeg zastupa direktor Sven Ćulum,
/ u daljnjem tekstu Naručitelj /

Dr.Sc. DRAGAN RIBARIĆ, dipl.ing.građ. Rijeka, Podmurvice 24, OIB 51563506255 / u daljnjem tekstu
Izvršitelj /

sklopili su dana 15.10. 2013. god.

UGOVOR o poslovno - tehničkoj suradnji i stručnoj podršci

Članak 1.

Ugovorne strane utvrđuju da je predmet ovog ugovora poslovno – tehnička suradnja i stručna podrška koju Naručitelj dobiva od Izvršitelja iz domene projektantskih i ekspertnih usluga područja «ovlaštenog inženjera građevinarstva» a radi nastupa Naručitelja na tržištu u skladu sa važećim zakonodavstvom u RH i pratećim propisima.

Članak 2.

Poslove iz čl. 1 ovog ugovora Izvršitelj će vršiti po narudžbi Naručitelja za potrebe izrade odgovarajuće tehničke dokumentacije koje Naručitelj izrađuje u okviru registrirane djelatnosti na tržištu RH.

Članak 3.

Cijena za izradu odgovarajuće usluge Izvršitelja biti će regulirana cjenikom odgovarajuće Komore a u odnosu na vrijednost investicije ili kao vremenska naknada prema stvarno utrošenom vremenu Izvršitelja.

Članak 4.

Dijelovi izrađene projektne dokumentacije Naručitelja ovjerene od strane Izvršitelja sastavni su dio ukupne projektne dokumentacije Naručitelja.

Članak 5.

Svaku materijalnu ili drugu odgovornost proizašlu iz područja davanja usluga iz čl. 1 koja može nastati krajnjem investitoru preuzimaju Izvršitelj i Naručitelj prema stvarnoj odgovornosti.

Članak 6.

Vremenski rok trajanja ovog ugovora nije ograničen.
Ukoliko se ugovorene strane ne budu pridržavale ugovora, odnosno ako budu nezadovoljne suradnjom jedna od strana ima pravo raskinuti ovaj ugovor. Plaćanje će se u tom slučaju izvršiti u obimu u kojem su izvršeni i izvedeni ugovoreni radovi.

Članak 7.

U slučaju eventualnog spora koji se ne može riješiti sporazumno, nadležan je odgovarajući sud u Rijeci.

Članak 8.

Ovaj ugovor sastavljen je u 2 /dva/ istovjetna primjerka, od kojeg svaka ugovorna strana zadržava po 1 /jedan/ primjerak.

Za Naručitelja :
direktor

Sven Ćulum, dipl.ing.građ.

Za Izvršitelja :

dr.sc. Dragan Ribarić, dipl.ing.građ.

Investitor: MG CENTAR

Građevina REKONSTRUKCIJA POSTOJEĆE ZGRADE ZA POTREBE MG CENTRA





Projekt broj IP-26/20/ mapa 2 / građevinski projekt g1 - projekt konstrukcije

1 NACRTI ARMIRANJA BETONSKE KONSTRUKCIJE

Projektant

Dr.sc. Dragan Ribarić, dipl.ing.građ.






Rijeka, svibanj 2021.

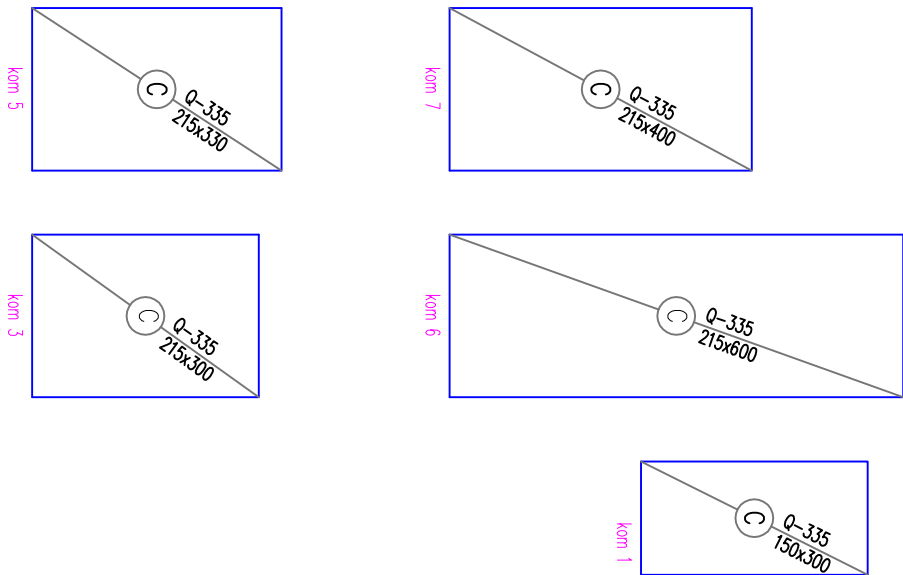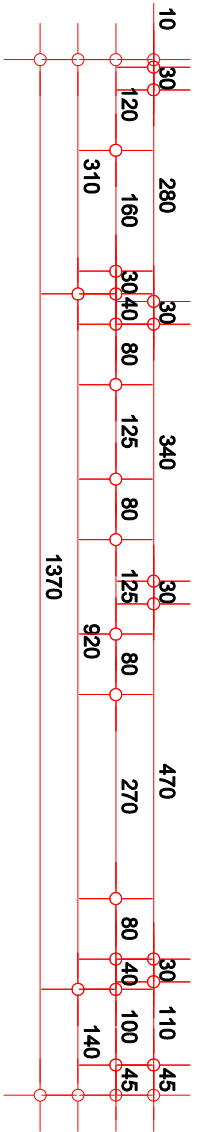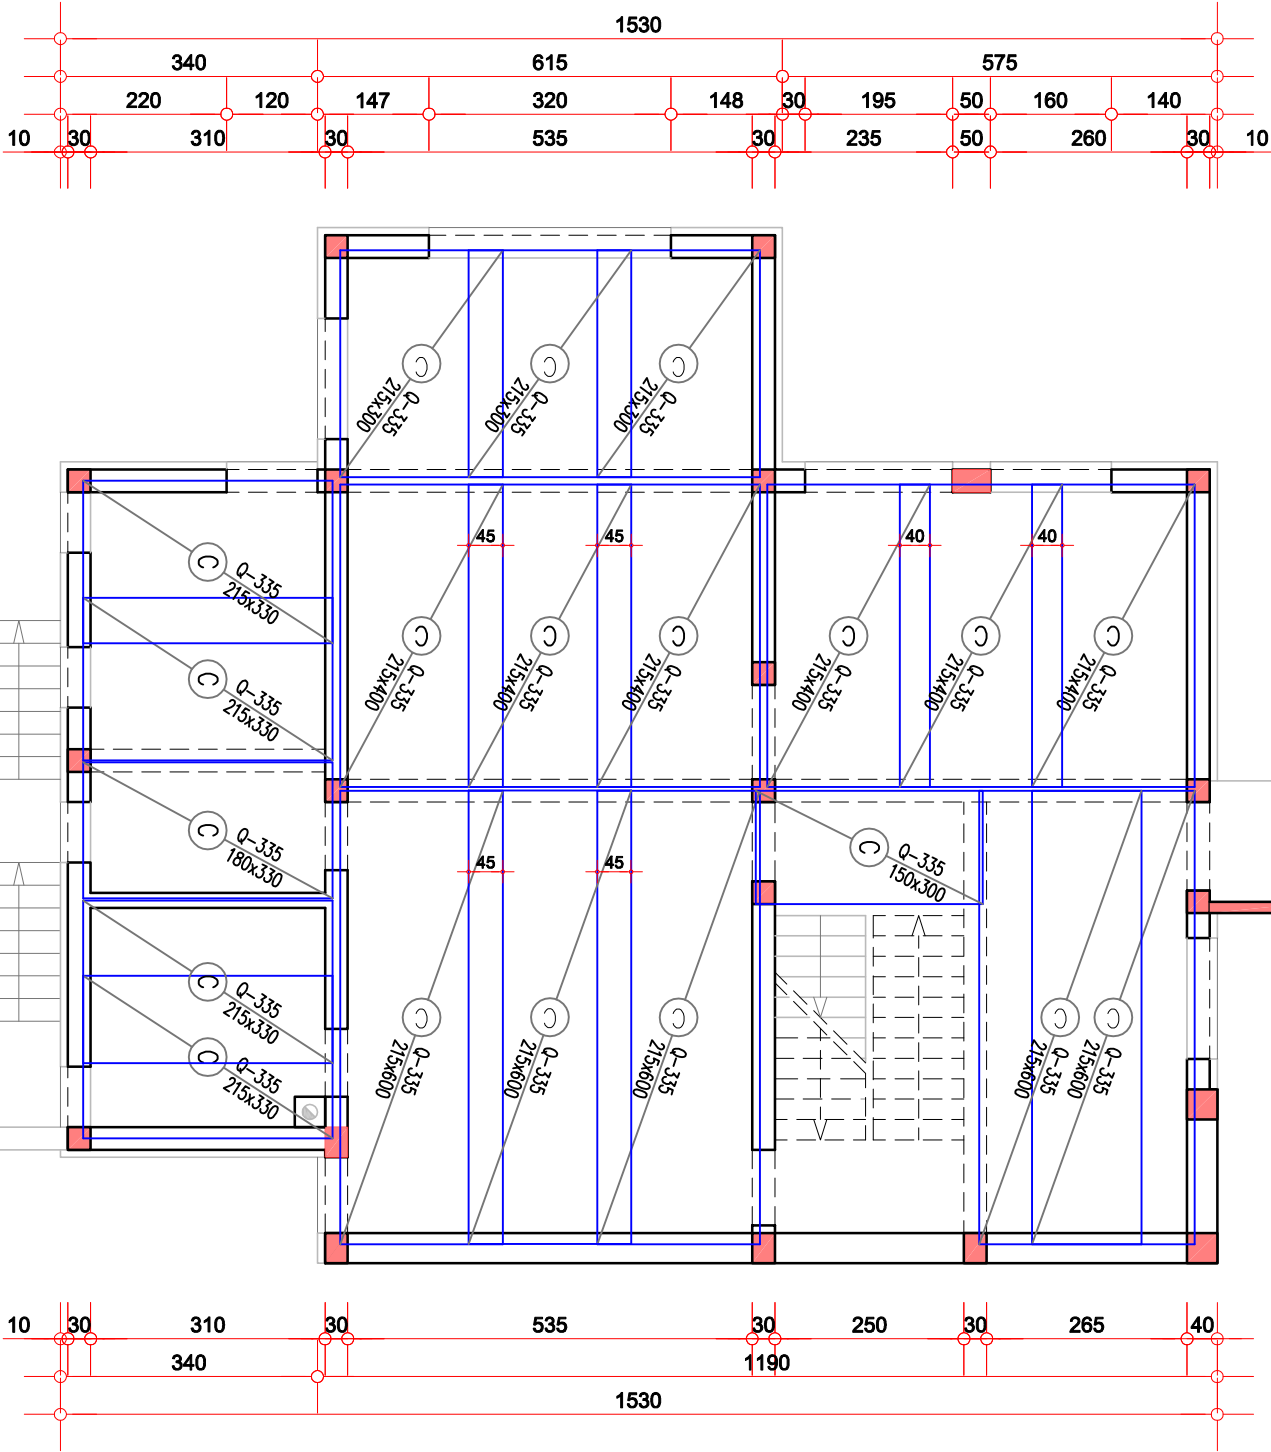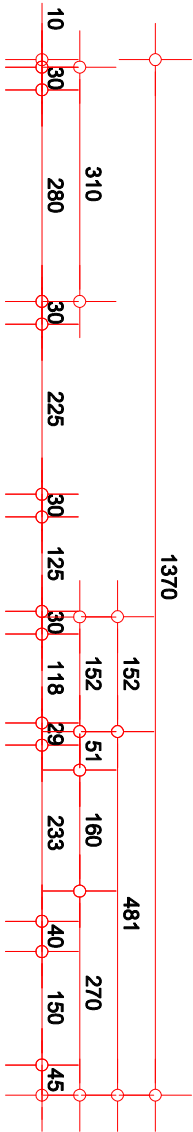

Konstrukcija prizemlja


A.b. ploče 201-204: d=16 cm, donja zona armiranja, a0= 2,0 cm
beton C-25/30, čelik B-500B

S.V./N.G. - projekt d.o.o. RIJEKA		NAZIV INVESTITORA MG CENTAR, Rijeka – Pavla Rittera Vitezovića 3	
RAZINA PROJEKTA IZVEDBENI PROJEKT	PROJEKTANT DRAGAN RIBARIĆ, d.i.g.	DATUM 05 / 2021	OZNAKA PROJEKTA IP-26/20
VRSTA PROJEKTA GRAĐEVINSKI PROJEKT - PROJEKT KONSTRUKCIJE	Hrvatska Komora Inženjera Građevinarstva d.i.g. Dragan Ribarić e:rl.ing.g.ri@hkg.hr Ovlašten inženjer građevinarstva 	SADRŽAJ NACRTA ARMATURNI NACRT PLOČA KONSTRUKCIJE PRIZEMLJA	
NAZIV GRAĐEVINE Rekonstrukcija postojeće zgrade za potrebe „MG Centra“	LOKACIJA k.č. 5592, k.o. Sušak-NI	MAŠTERILO 1 : 100	LIST 2

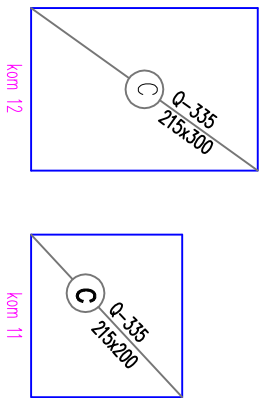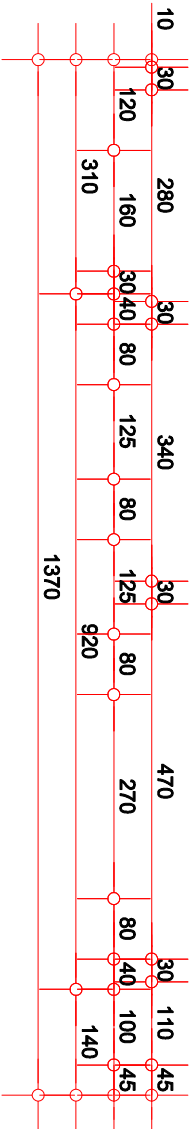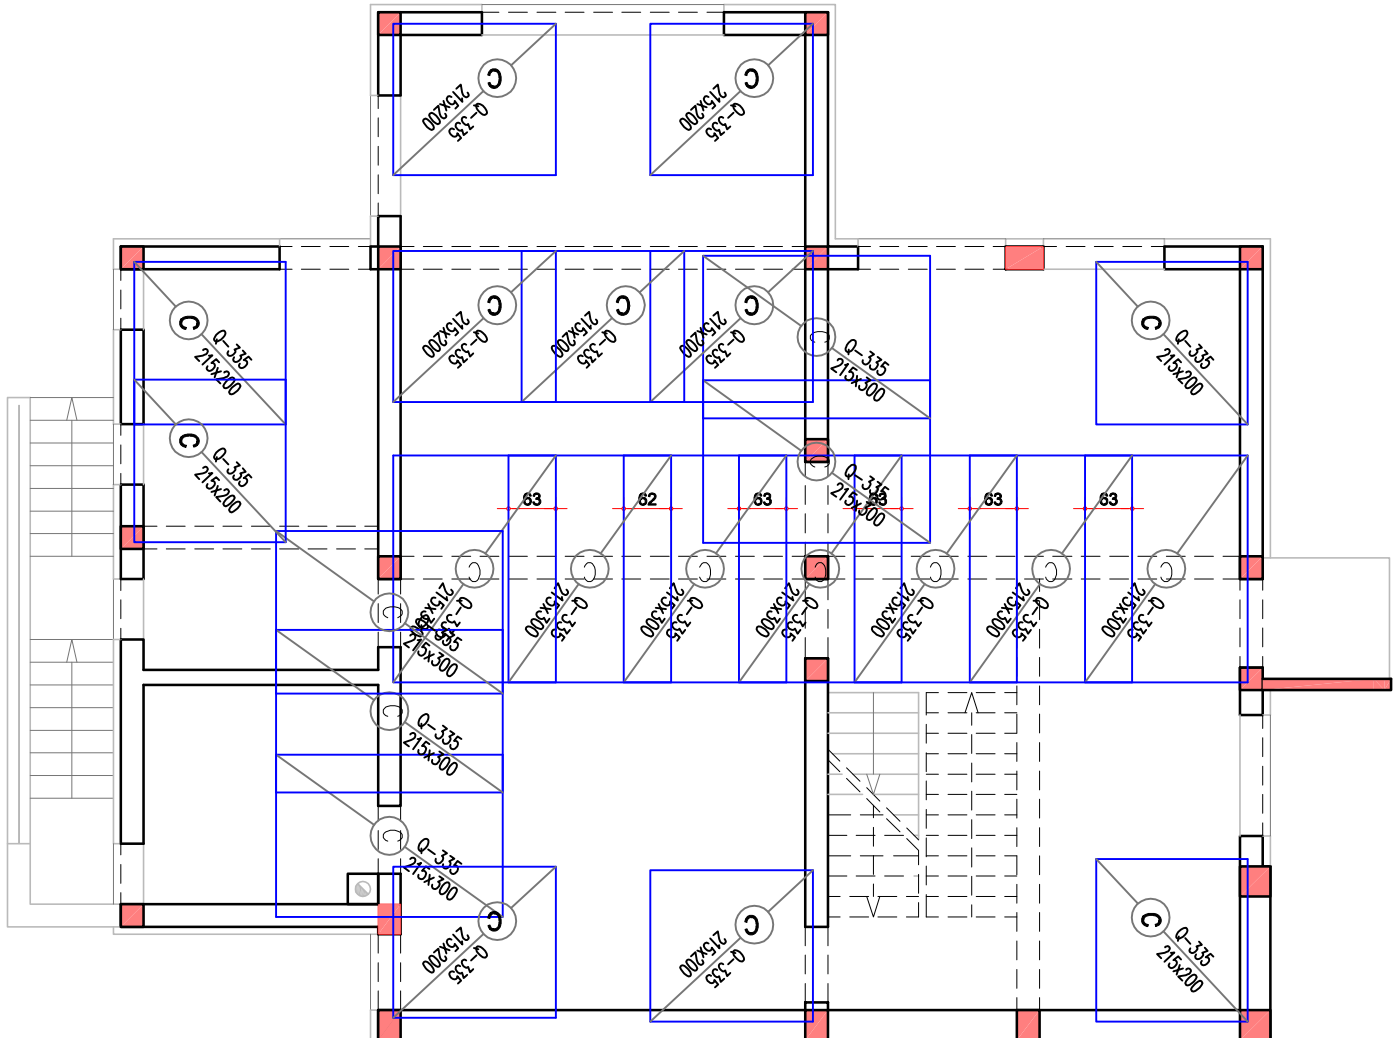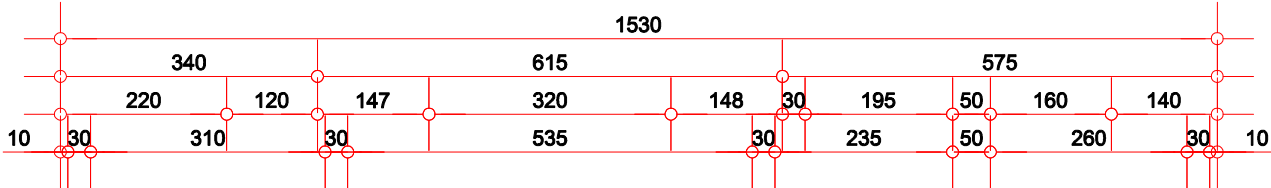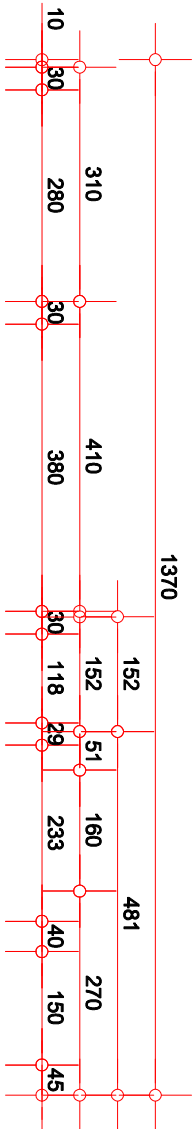

Presjek atike terase: $L=20,4\text{ m}$





Presjek hor. serklaža: $L=38,0\text{ m}$

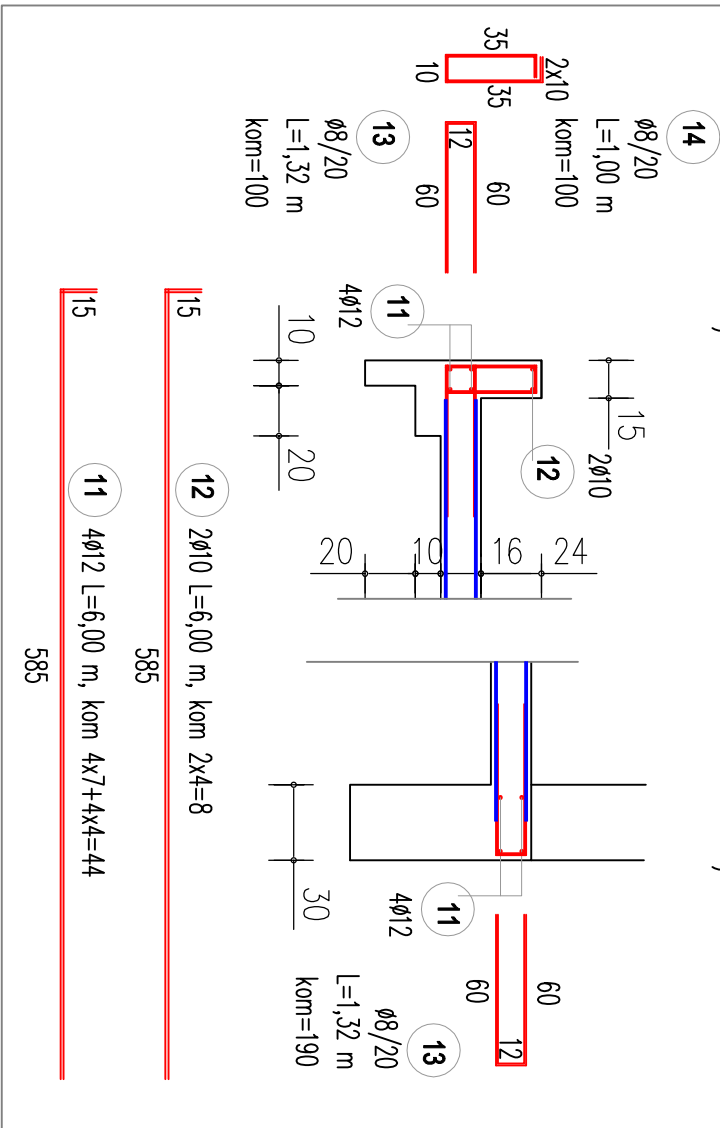

Konstrukcija prizemlja

A.b. ploče 201-204: d=16 cm, gornja zona armiranja, a0=2,0 cm
beton C-25/30, čelik B-500B





SV/ING.-projekt d.o.o. RIJEKA		NAZIV INVESTITORA MG CENTAR, Rijeka – Pava Rittera Vitezovića 3	
RAZINA PROJEKTA IZVEDBENI PROJEKT	PROJEKTANT DRAGAN RIBARIĆ, d.i.g.	DATUM 05 / 2021	OZNAKA PROJEKTA IP-26/20
VRSTA PROJEKTA GRADEVINSKI PROJEKT - PROJEKT KONSTRUKCIJE	HRVATSKA KOMORA INŽENJERSKA GRAĐEVINARSTVA d.r.s.c. Dragan Ribarić e.pil.ing.građ. Ovlašten inženjer građevinarstva	SAOPRŽAJ NACRTA ARMATURNI NACRT PLOČA KONSTRUKCIJE PRIZEMLJA	
NAZIV GRAĐEVINE Rekonstrukcija postojeće zgrade za potrebe „MG Centra“	LOKACIJA k.č. 5592, k.o. Sušak-NI	MAŠTILLO 1 : 100	LIST 3


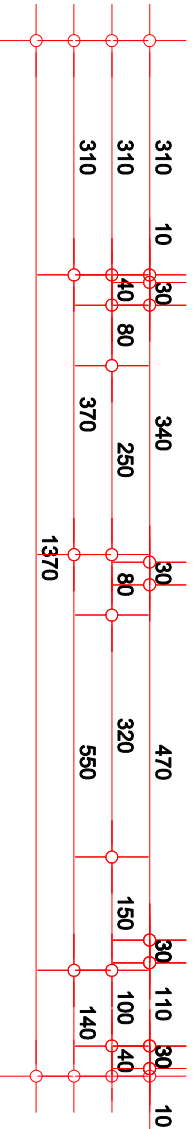
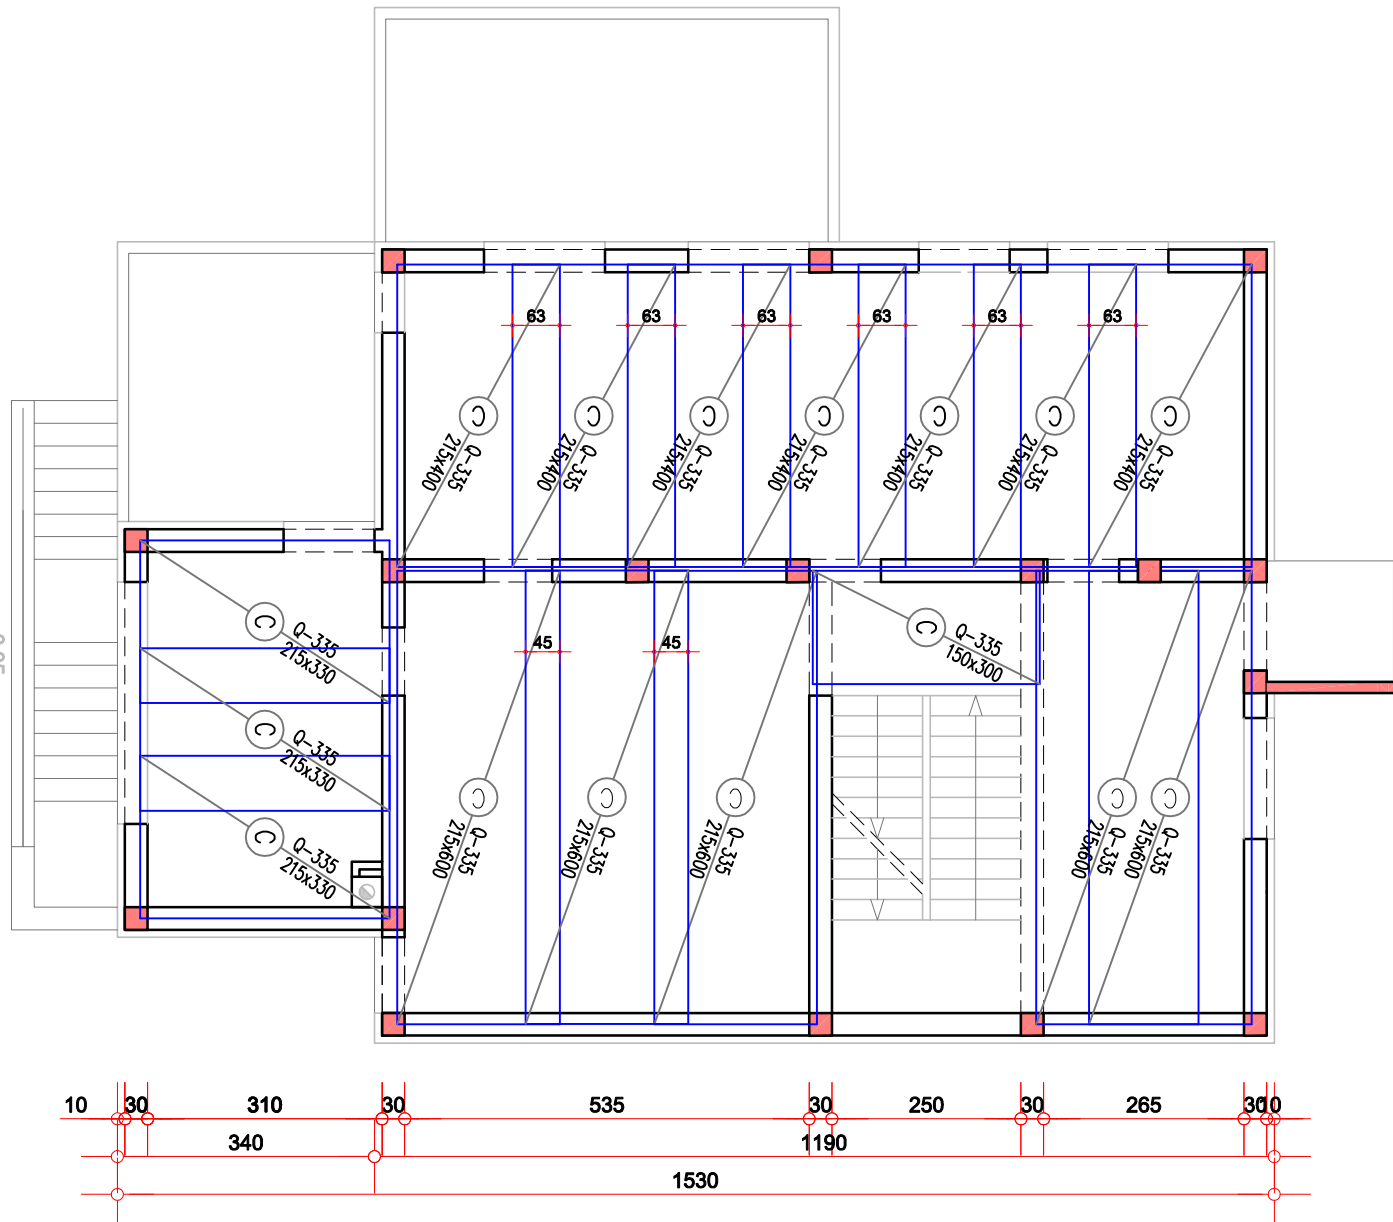
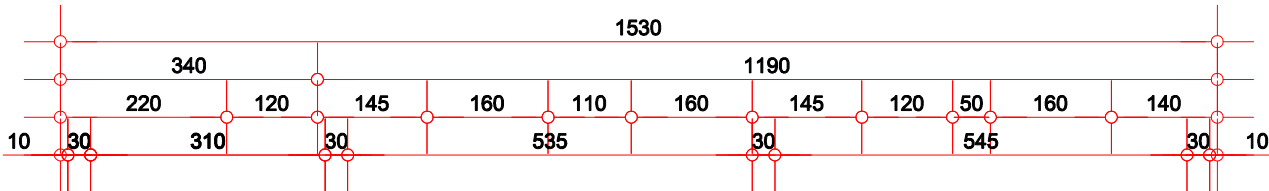
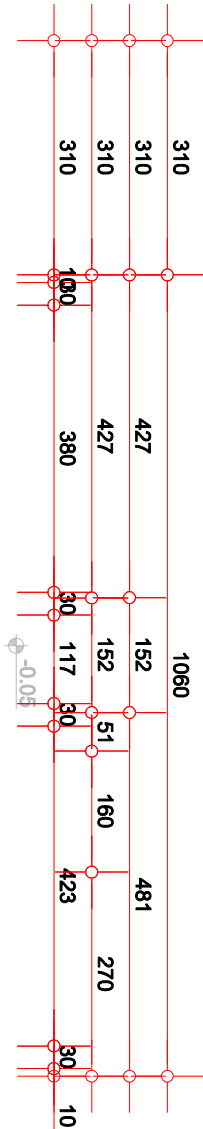


S.V./N.G. - projekt d.o.o. RIJEKA		NAZIV INVESTITORA MG CENTAR, Rijeka – Pavla Rittera Vitezovića 3		
RAZINA PROJEKTA IZVEDBENI PROJEKT	PROJEKTANT DRAGAN RIBARIĆ, d.i.g.	DATUM 05 / 2021		OZNAKA PROJEKTA IP-26/20
		SADRŽAJ NACRTA ARMATURNI NACRT PLOČA KONSTRUKCIJE 1. KATA		
VRSTA PROJEKTA GRADJEVINSKI PROJEKT - PROJEKT KONSTRUKCIJE	HUMANITARNA KONOMO INŽENJERSKA GRAĐEVINARSTVA d.o.o. Dragan Ribarić e:rl.ing.građ. Dizalinski inženjersko-projektorska d.o.o.  15. 07. 2021 			
NAZIV GRAĐEVINE Rekonstrukcija postojeće zgrade za potrebe „MG Centra“	LOKACIJA k.č. 5592, k.o. Sušak-NI	MAŠTERILO 1 : 100		LIST 4

Konstrukcija 1. kata


A.b. ploče 301-304: d=16 cm, donja zona armiranja, a0= 2,0 cm
beton C-25/30, čelik B-500B

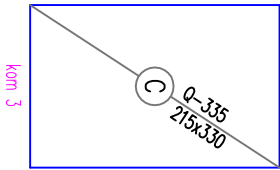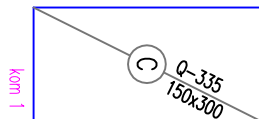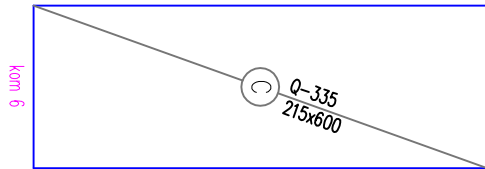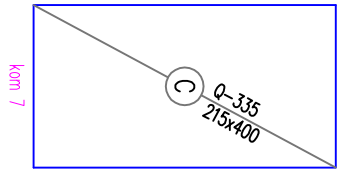

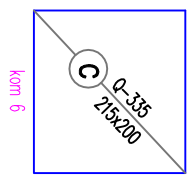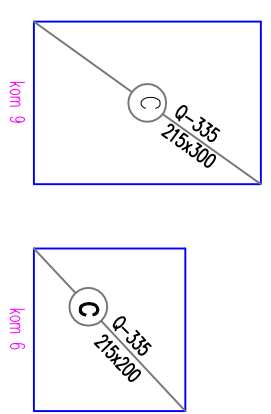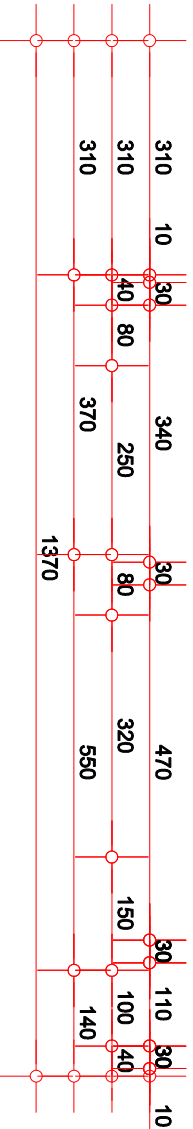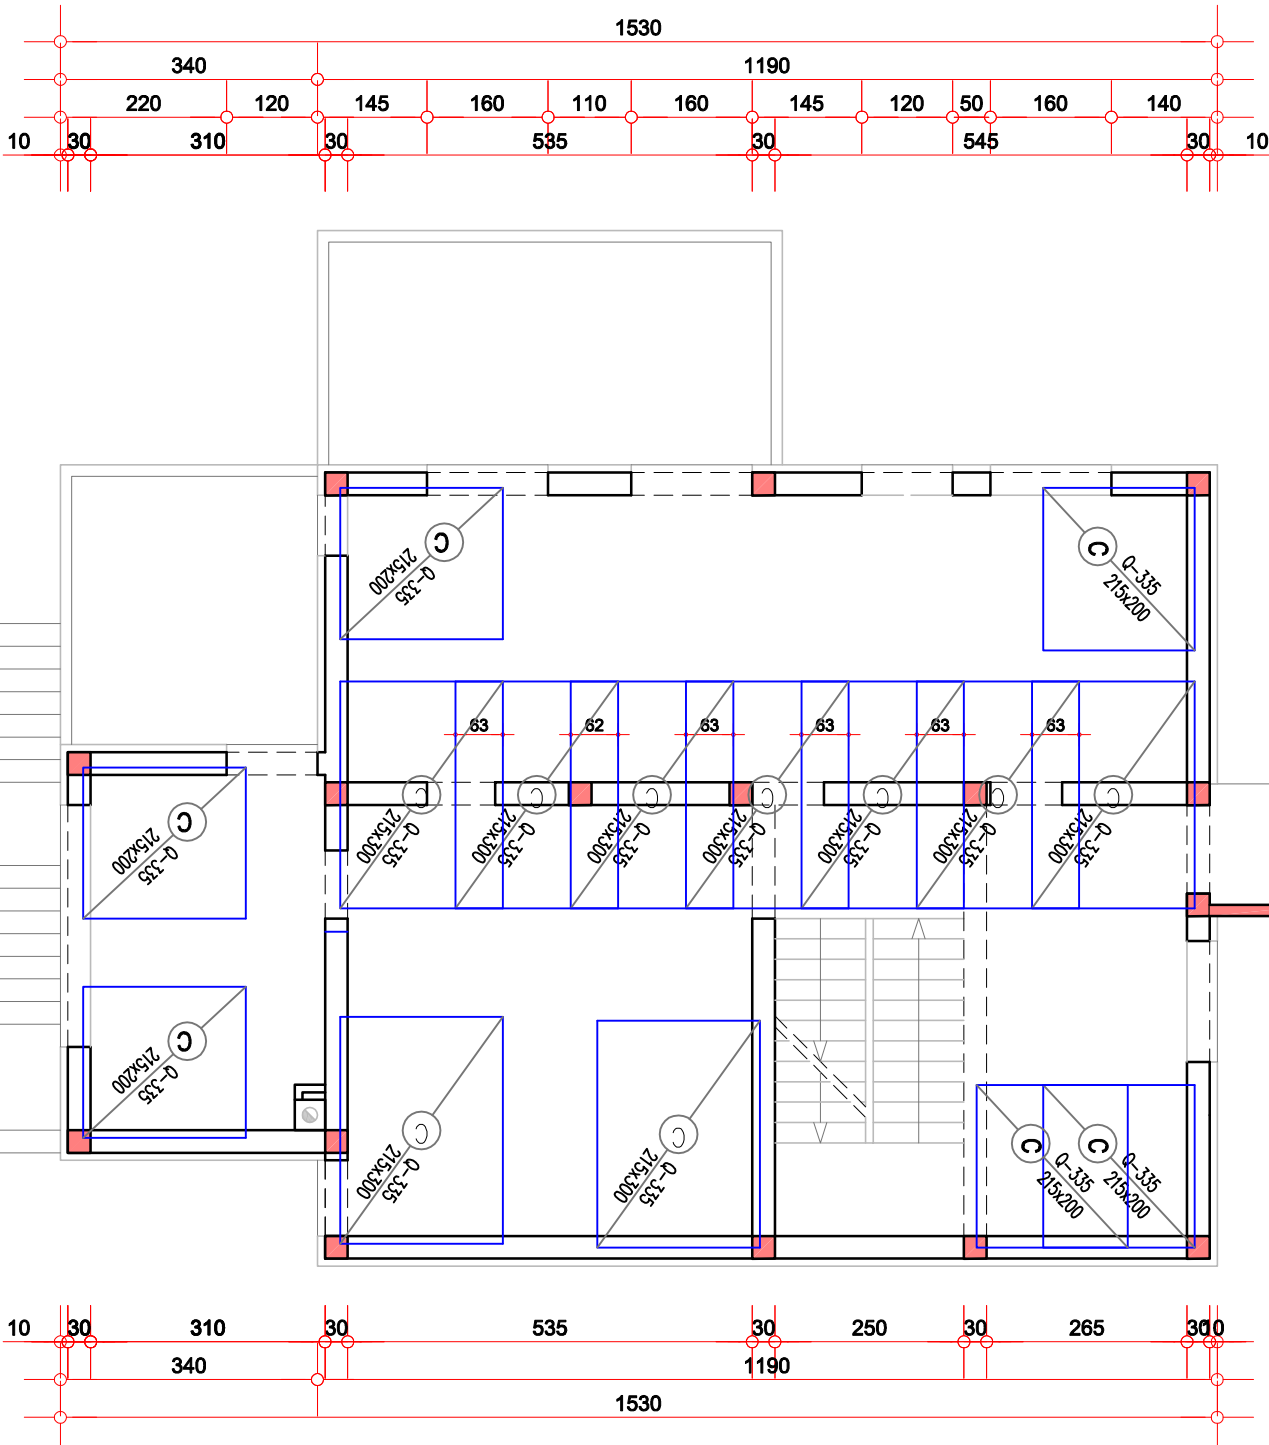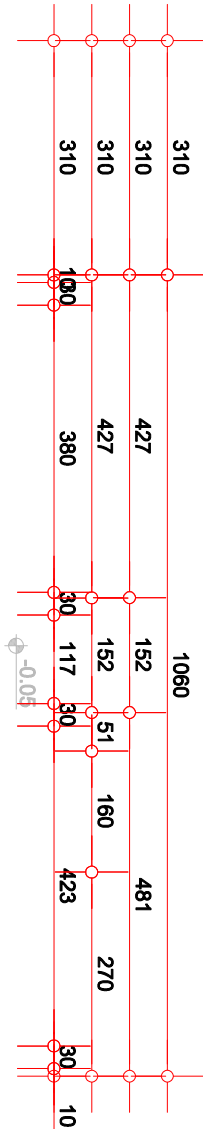

Presjek atike terase: $L=12,7\text{ m}$

Presjek hor. serklaža: $L=45,0\text{ m}$

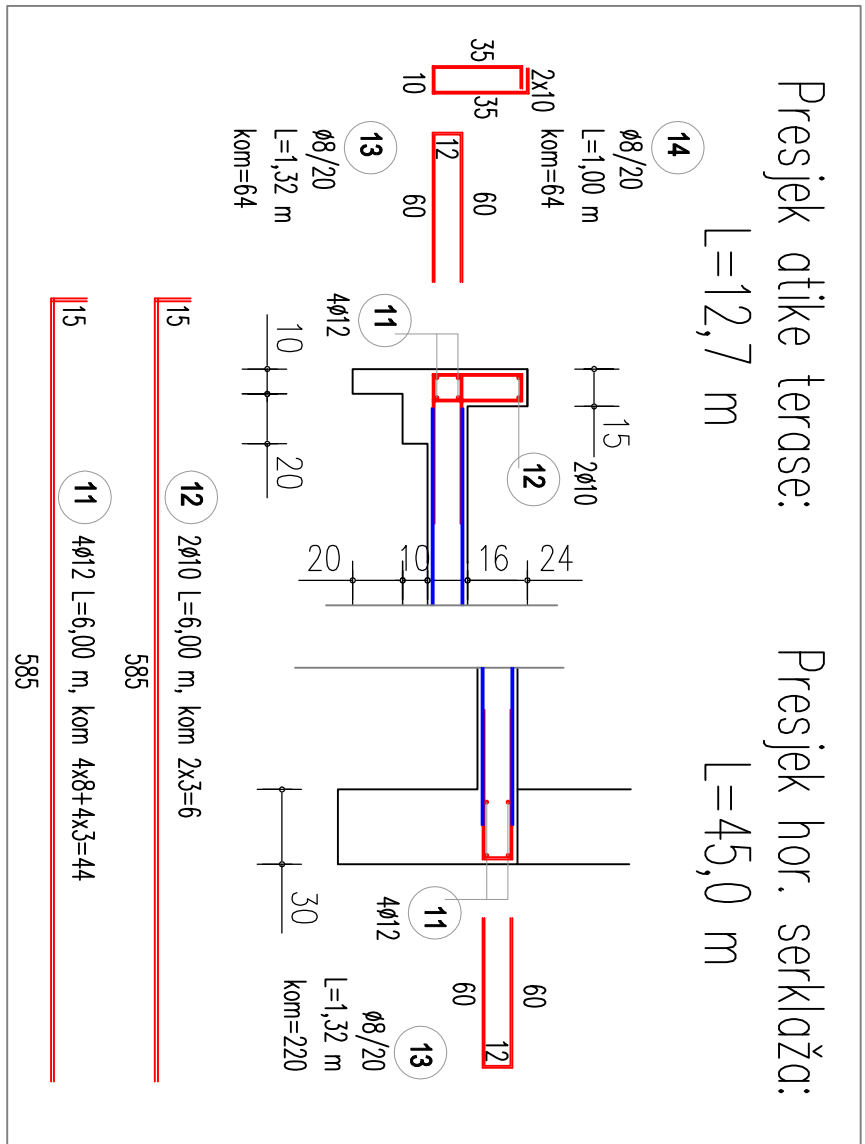

Konstrukcija 1. kata



A.b. ploče 301-304: d=16 cm, gornja zona armiranja, a0=2,0 cm
beton C-25/30, čelik B-500B


SV/ING.-projekt d.o.o. RIJEKA		NAZIV INVESTITORA MG CENTAR, Rijeka – Pava Rittera Vitezovića 3	
RAZINA PROJEKTA IZVEDBENI PROJEKT	PROJEKTANT DRAGAN RIBARIĆ, d.i.g.	DATUM 05 / 2021	OZNAKA PROJEKTA IP-26/20
VRSTA PROJEKTA GRADJEVINSKI PROJEKT - PROJEKT KONSTRUKCIJE	HRVATSKA KOMORA INŽENJERSKA GRADJEVINSTVA d.i.s.c. Dragan Ribarić e.pil.ing.građ. Ovlašten inženjer građevinstva	SADRŽAJ NACRTA ARMATURNI NACRT PLOČA KONSTRUKCIJE 1. KATA	
NAZIV GRADEVINE Rekonstrukcija postojeće zgrade za potrebe „MG Centra“	LOKACIJA k.č. 5592, k.o. Sušak-NI	MAŠTILLO 1 : 100	LIST 5



S.V./N.G. - projekt d.o.o. RIJEKA		NAZIV INVESTITORA MG CENTAR, Rijeka – Pavla Rittera Vitezovića 3	
RAZINA PROJEKTA IZVEDBENI PROJEKT		PROJEKTANT DRAGAN RIBARIĆ, d.i.g.	
VRSTA PROJEKTA GRAĐEVINSKI PROJEKT - PROJEKT KONSTRUKCIJE		HRVATSKA KOMORA INŽENJERSKA GRAĐEVINARSTVA d.i.s.c. Dragan Ribarić e.pil.ing.građ. Ovlašten inženjer građevinarstva 	
NAZIV GRAĐEVINE Rekonstrukcija postojeće zgrade za potrebe „MG Centra“		LOKACIJA k.č. 5592, k.o. Sušak-NI	
MAŠTERILO 1 : 100		LIST 6	

Konstrukcija 2. kata

A.b. ploče 401-404: d=16 cm, donja zona armiranja, a0= 2,0 cm
beton C-25/30, čelik B-500B

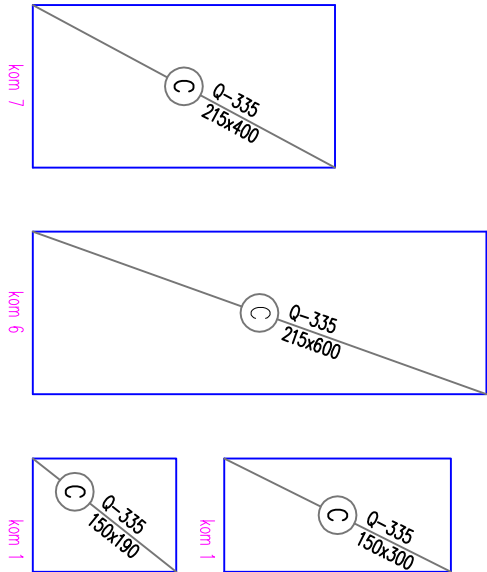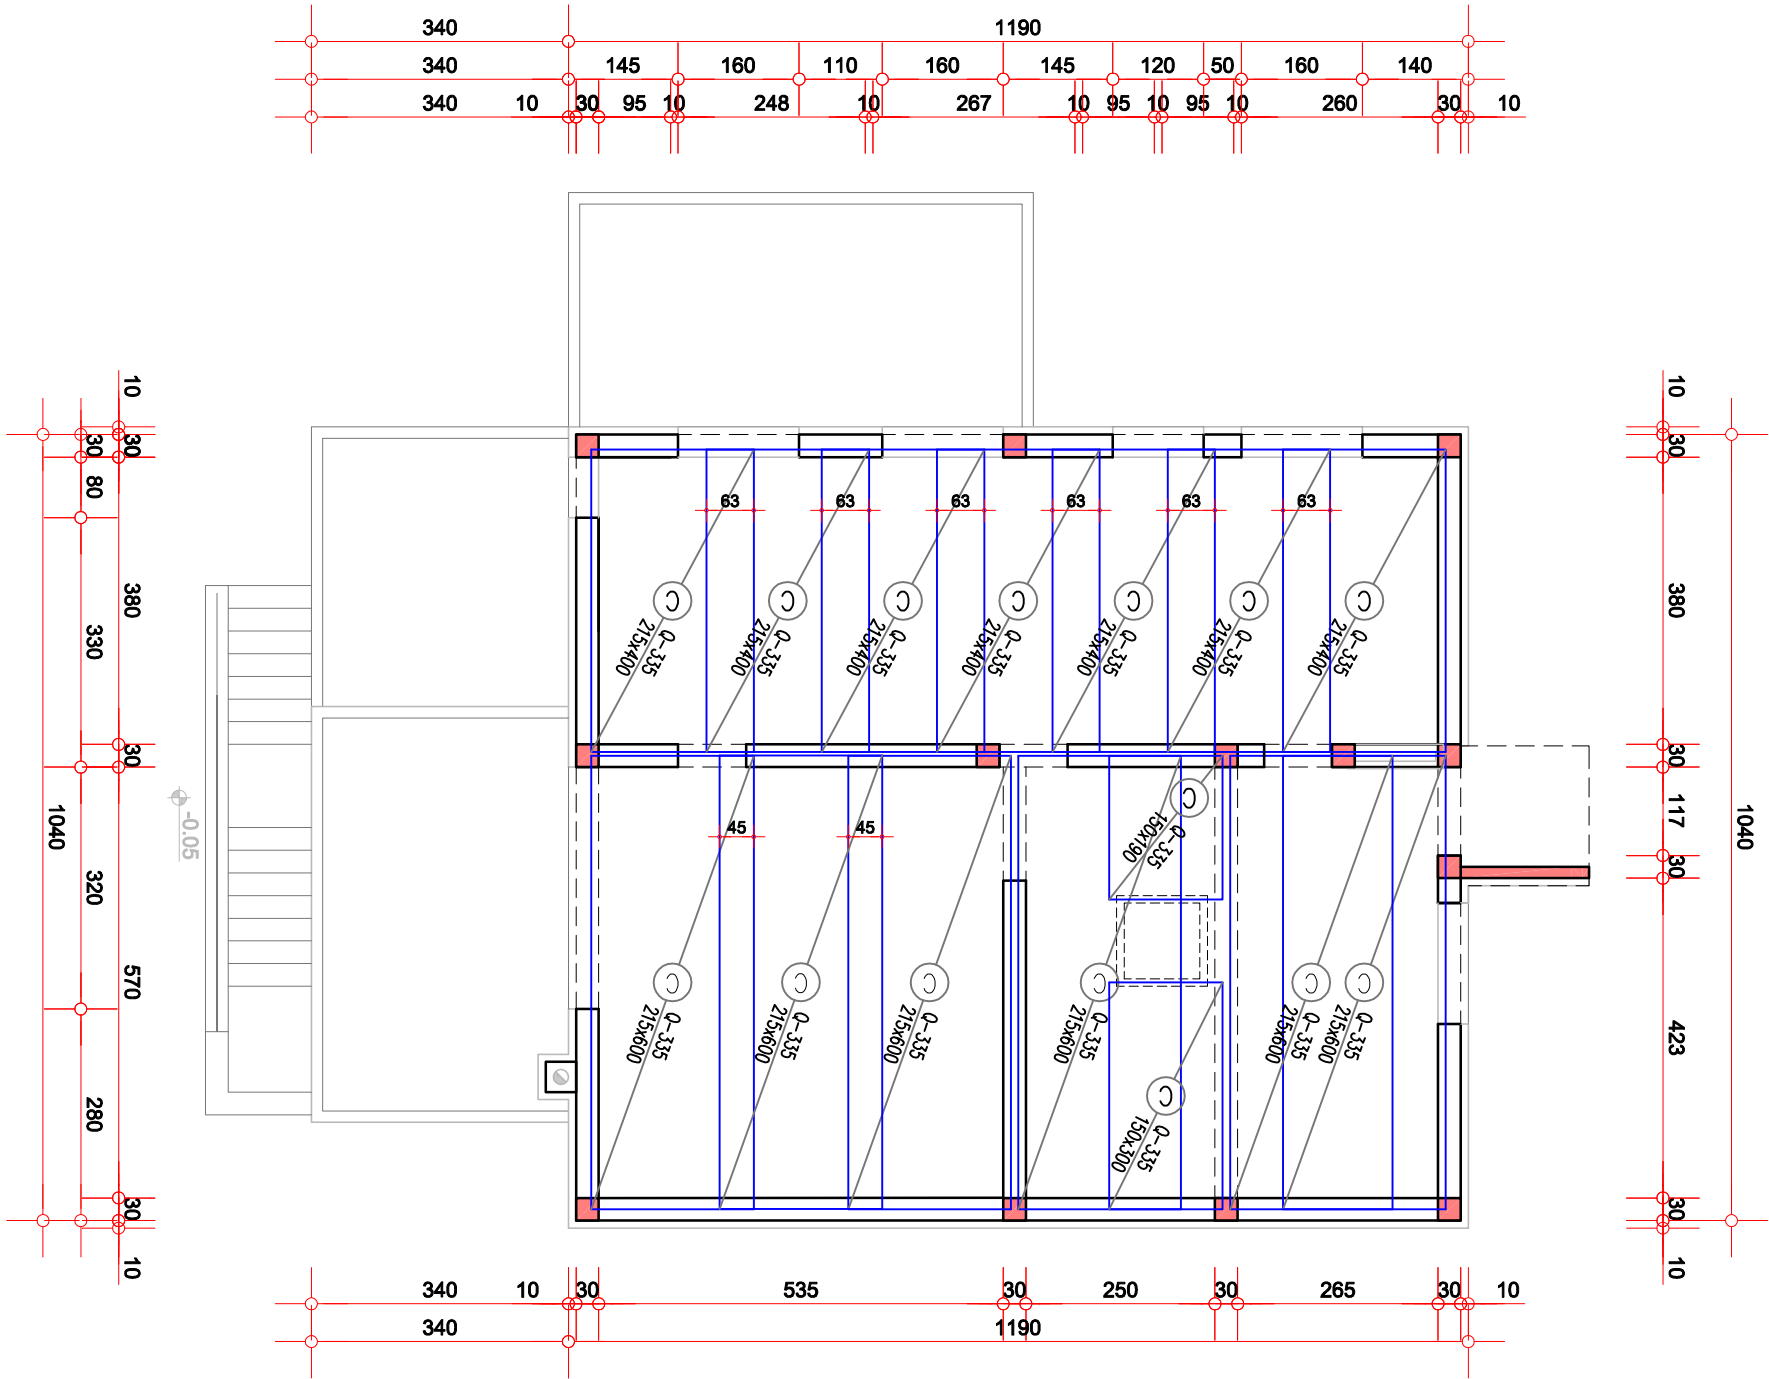

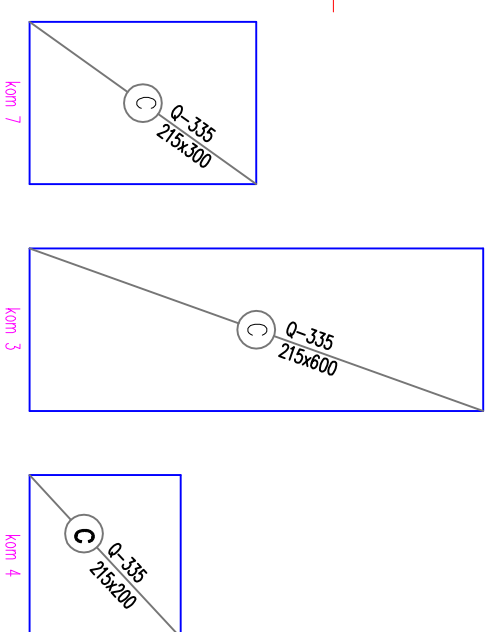

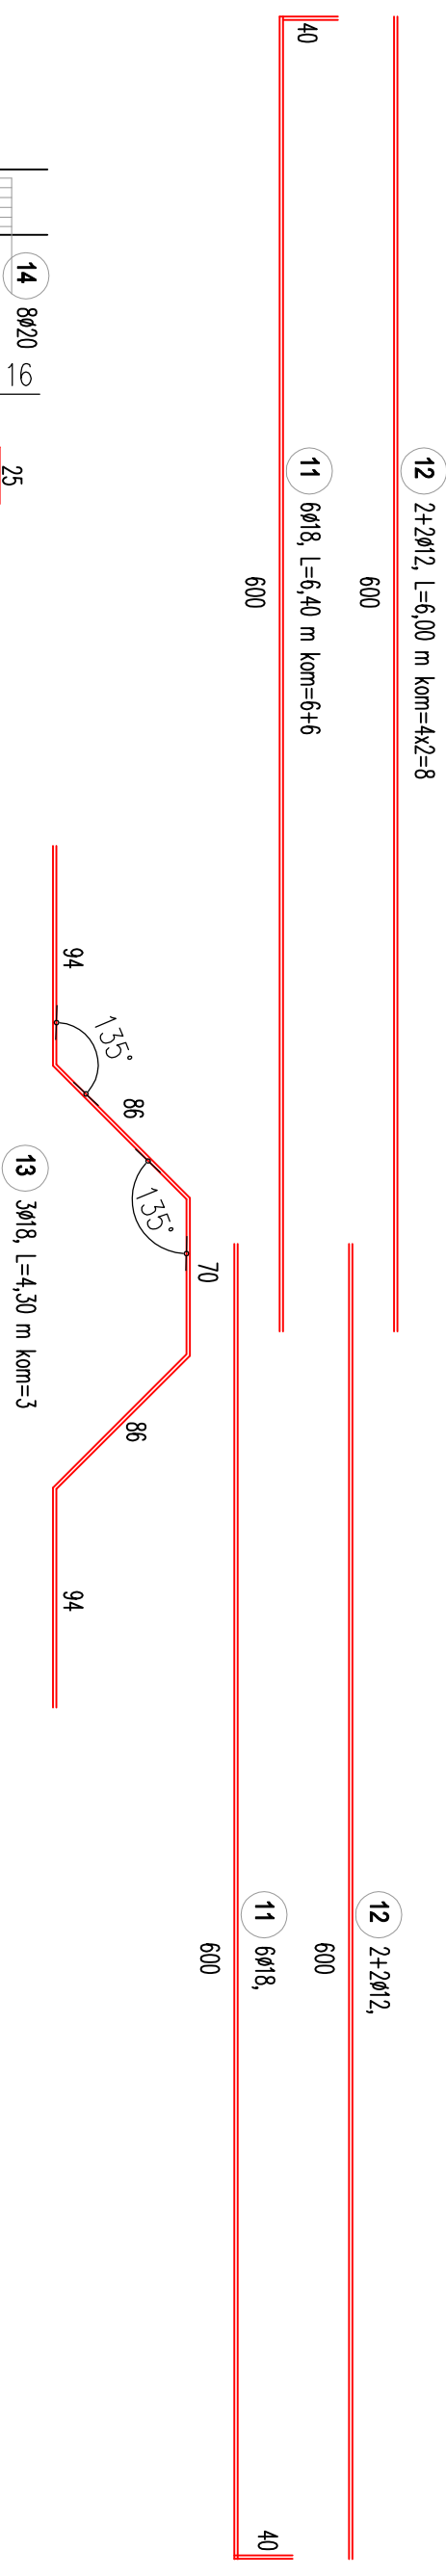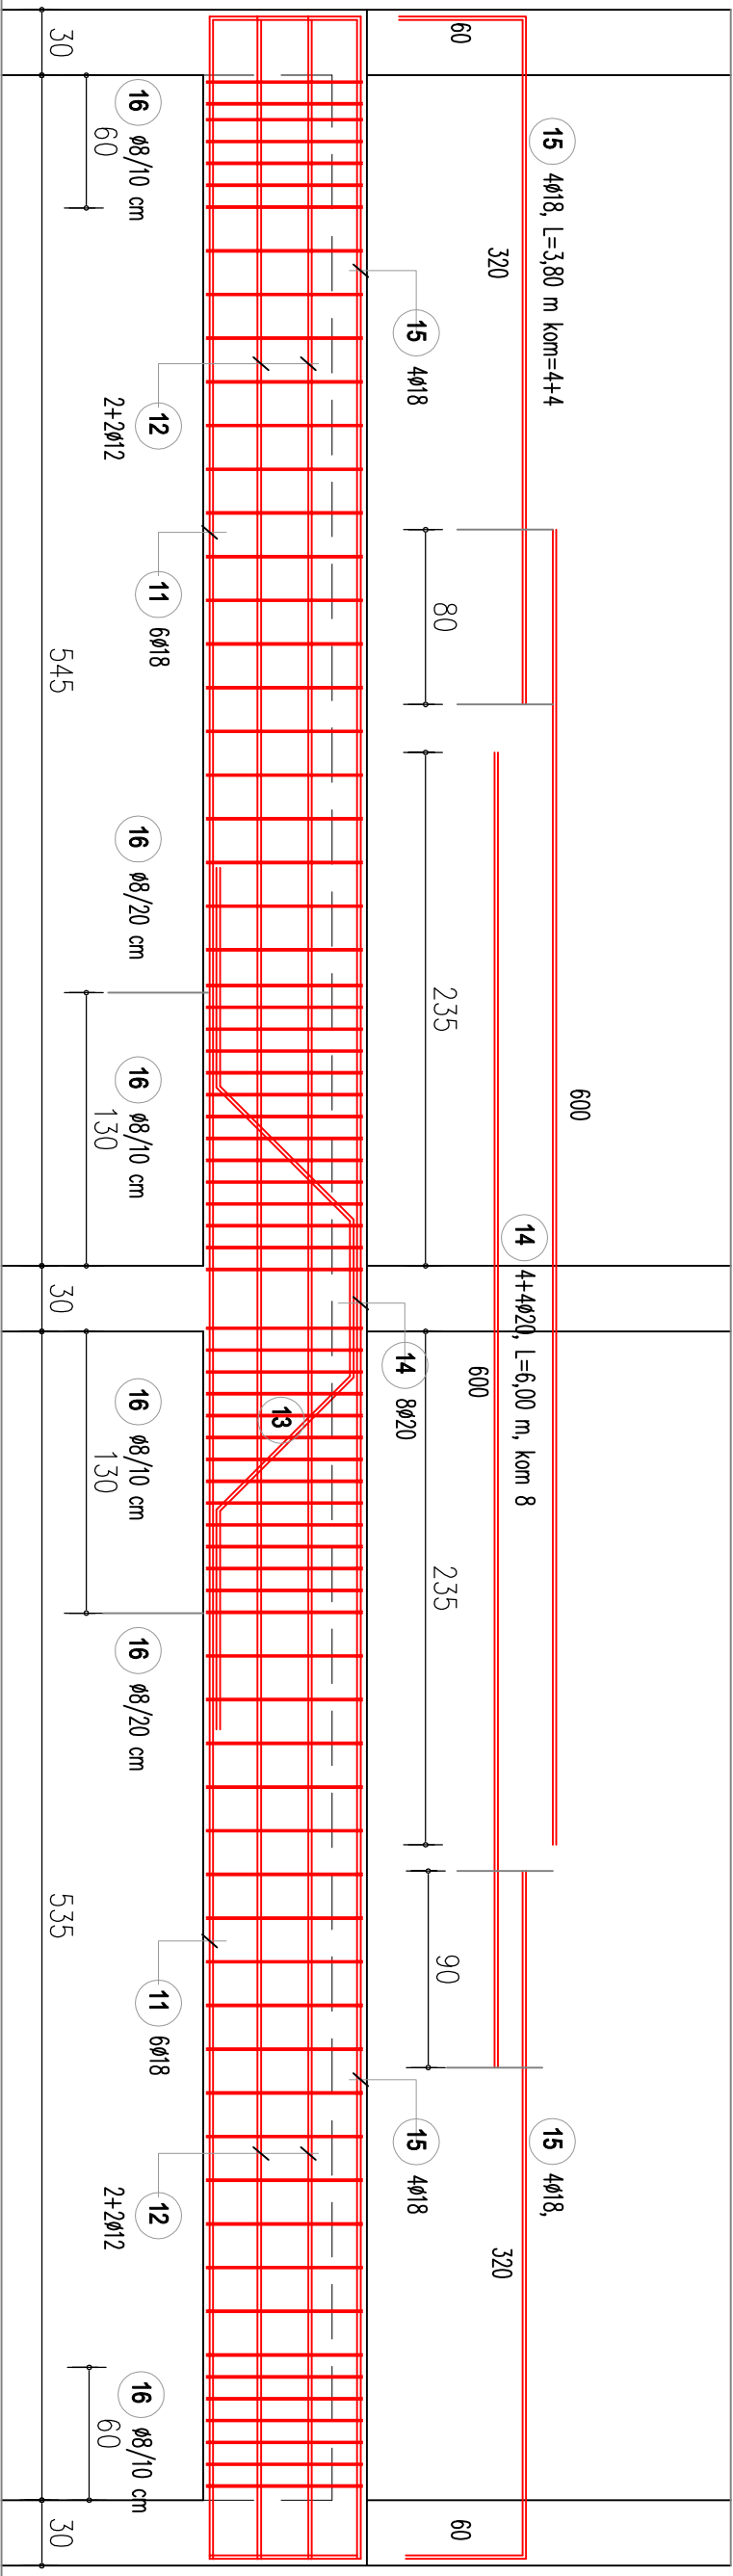


A.b. greda 213: 30/75 cm,

a0= 2,0 cm
beton C-25/30, čelik B-500B






Presjek grede

NAZIV INVESTITORA MG CENTAR, Rijeka – Pavla Rittera Vitezovića 3	
RAZINA PROJEKTA IZVEDBENI PROJEKT	
VRSIA PROJEKTA GRADJEVINSKI PROJEKT - PROJEKT KONSTRUKCIJE	
PROJEKTANT DRAGAN RIBARIĆ, d.i.g. 	
NAZIV GRAĐEVINE Rekonstrukcija postojeće zgrade za potrebe „MG Centra“	LOKACIJA k.č. 5592, k.o. Sušak-NI
MATERIJLO 1 : 33	LIST 8

Presjek nadvoja 215





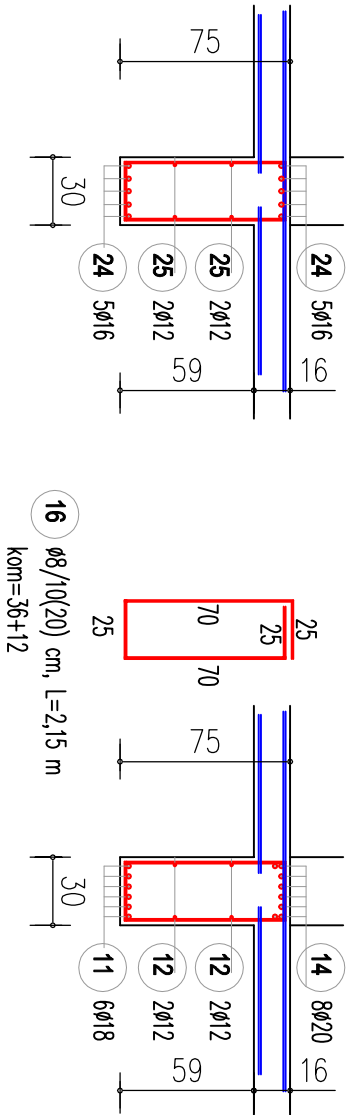


Presjek grede 214

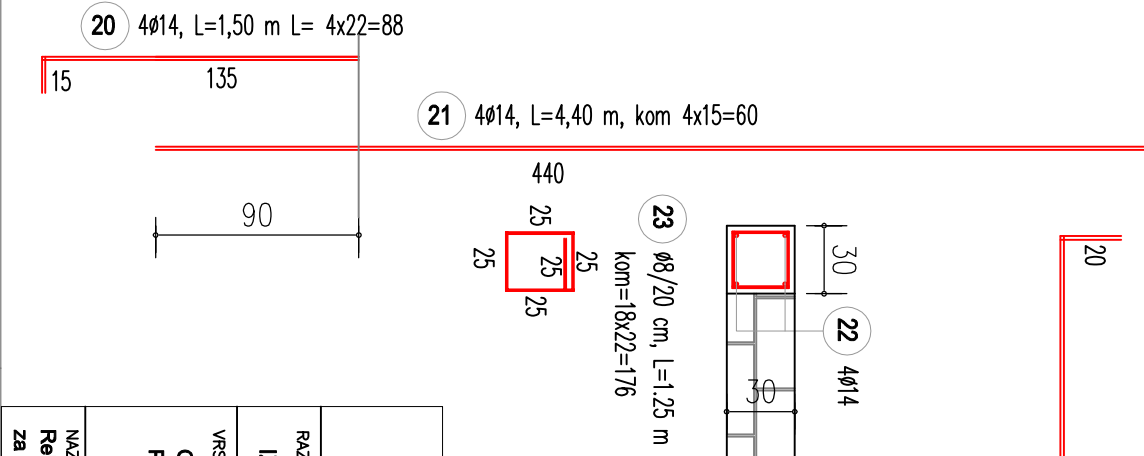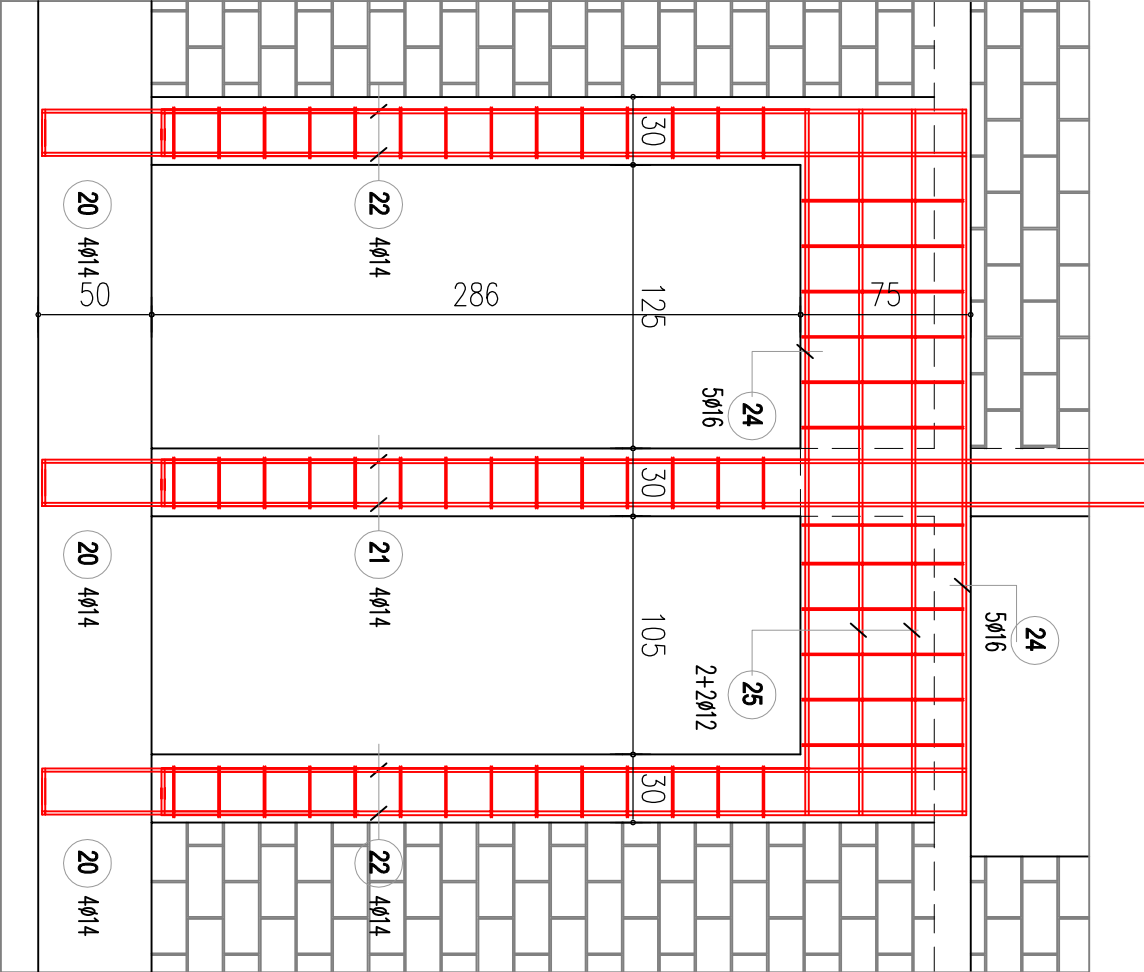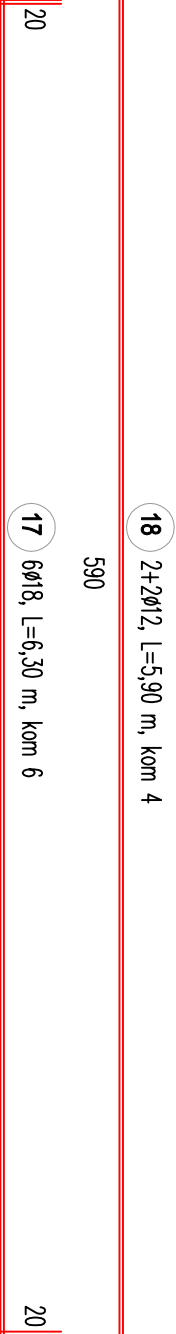
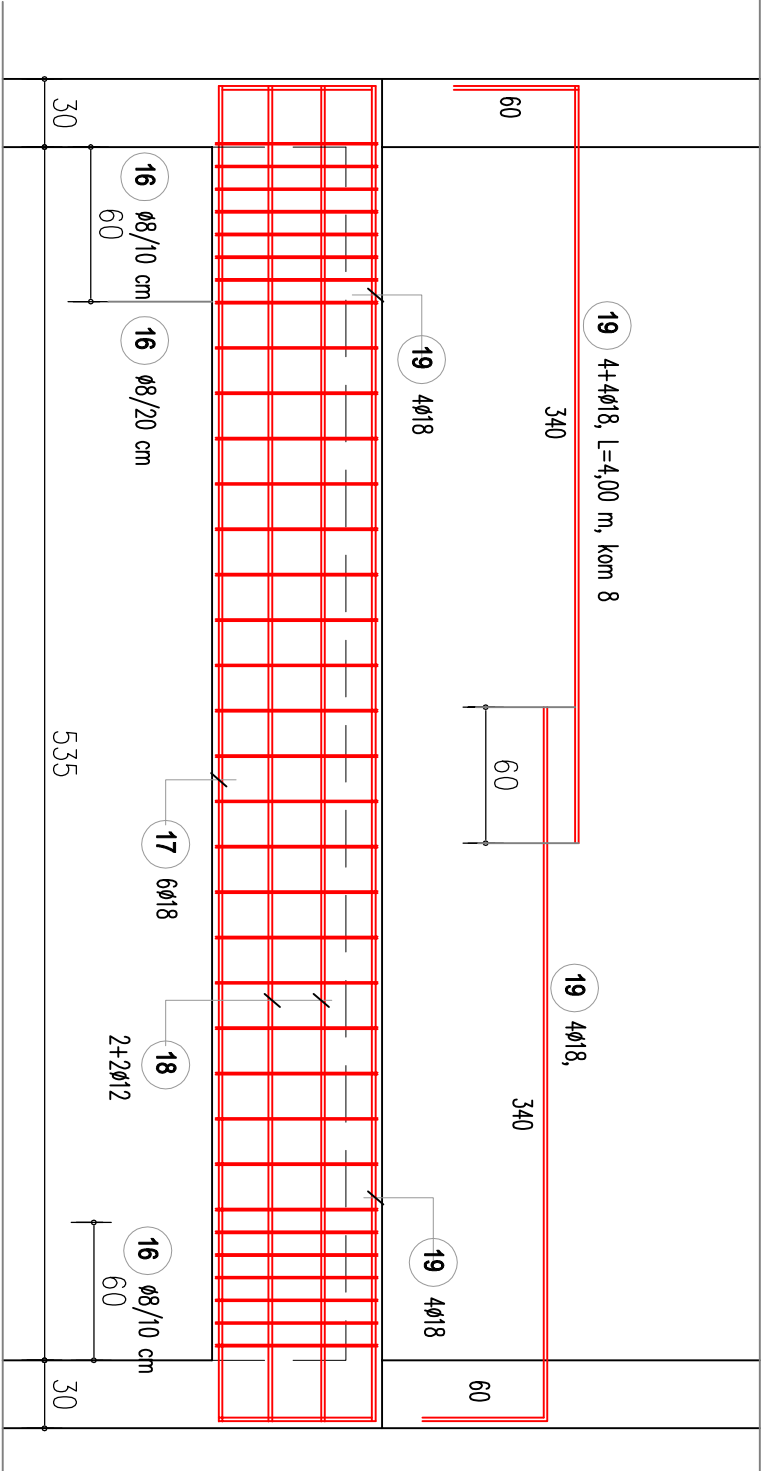
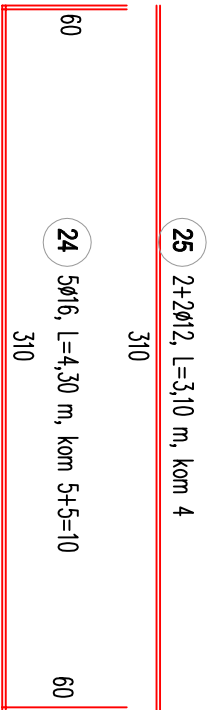


S.V./N.G. - projekt d.o.o. RIJEKA				NAZIV INVESTITORA MG CENTAR, Rijeka – Pava Rittera Vitezovića 3	
RAZINA PROJEKTA IZVEDBENI PROJEKT		PROJEKTANT DRAGAN RIBARIĆ, d.i.g.		DATUM 05 / 2021	OZNAKA PROJEKTA IP-26/20
VRSTA PROJEKTA GRADEVINSKI PROJEKT - PROJEKT KONSTRUKCIJE		HRVATSKA KOMORA INŽENJERSKA GRAĐEVINARSTVA d.r.s.c. Dragan Ribarić e.prl, ing. građ. Ovlašten inženjer građevinarstva		SAOPRŽAJ NACRTA ARMATURNI NACRT GREDA KONSTRUKCIJE PRIZEMLJA	
NAZIV GRAĐEVINE Rekonstrukcija postojeće zgrade za potrebe „MG Centra“		LOKACIJA k.č. 5592, k.o. Sušak-NI		MAŠTILLO 1 : 33	LIST 9

A.b. vert. serklaži VS 30/30 i dr cm a0= 2,0 cm
A.b. greda 214, 215: 30/75 cm, a0= 2,0 cm
beton C-25/30, čelik B-500B

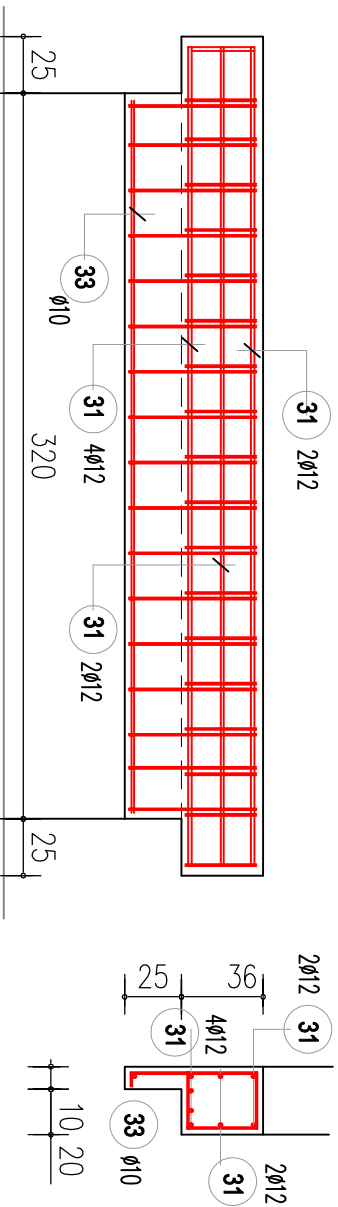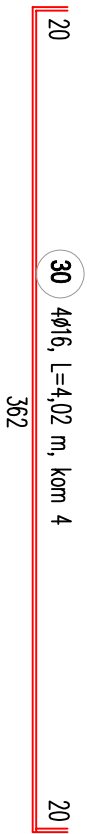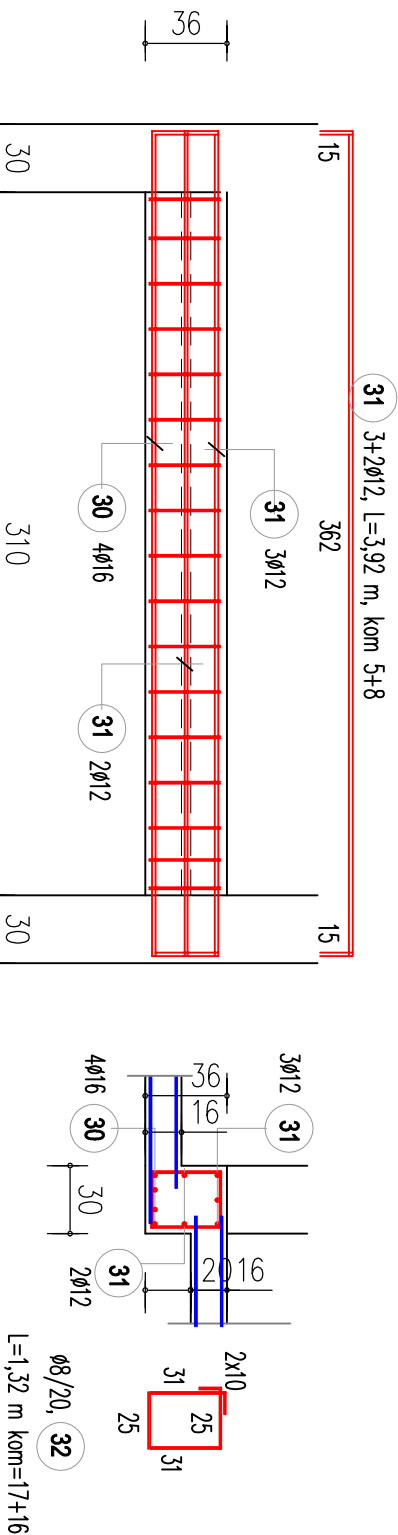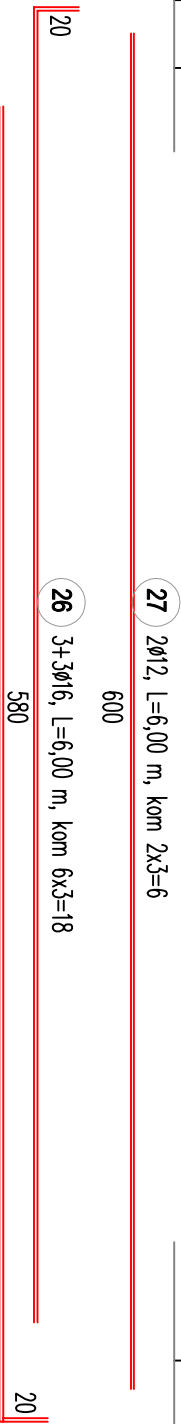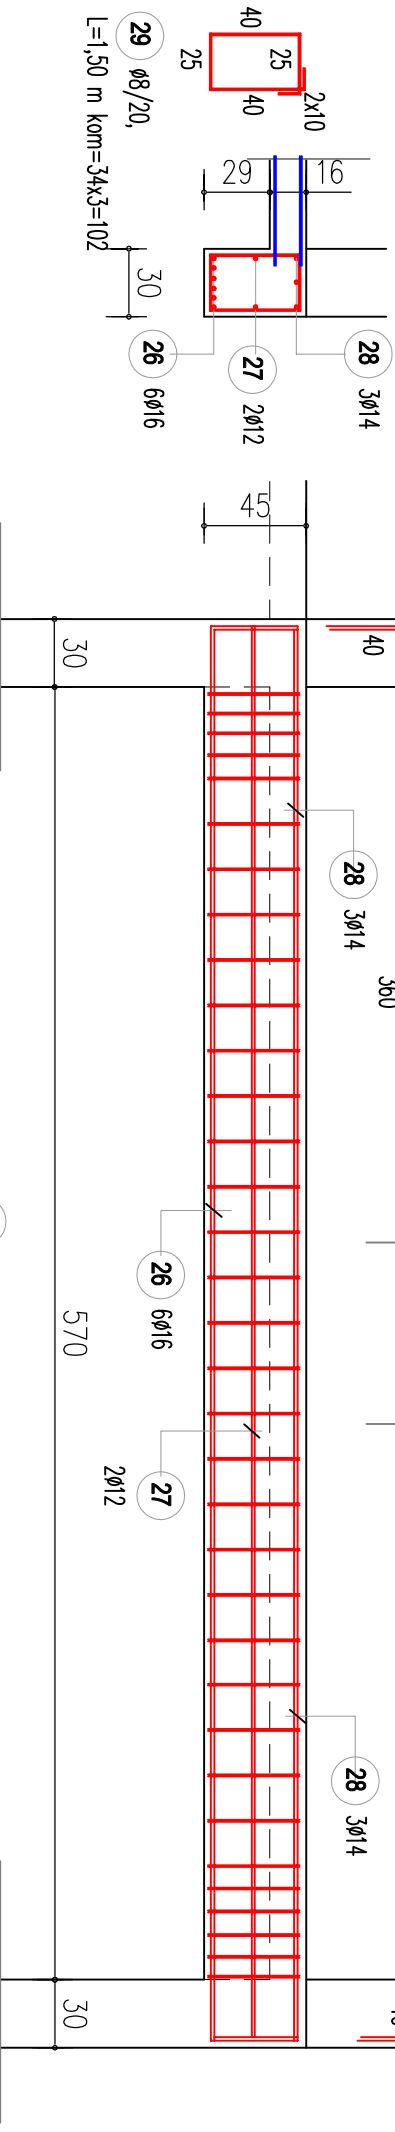

S.V./N.G. - projekt d.o.o. RIJEKA				NAZIV INVESTITORA MG CENTAR, Rijeka – Pavla Rittera Vitezovića 3	
RAZINA PROJEKTA IZVEDBENI PROJEKT		PROJEKTANT DRAGAN RIBARIĆ, d.i.g.		DATUM 05 / 2021	OZNAKA PROJEKTA IP-26/20
VRSTA PROJEKTA GRADJEVINSKI PROJEKT - PROJEKT KONSTRUKCIJE		HRVATSKA KOMORA INŽENJERSKA GRADJEVINSTVA d.r.s.c. Dragan Ribarić e.prl, ing. građ. Distribucija i izdavanje projekata 15. 05. 2021.		SADRŽAJ NACRTA ARMATURNI NACRT GREDA KONSTRUKCIJE	
NAZIV GRADEVINE Rekonstrukcija postojeće zgrade za potrebe „MG Centra“		LOKACIJA k.č. 5592, k.o. Sušak-NI		MAŠTERILO 1 : 33	LIST 10

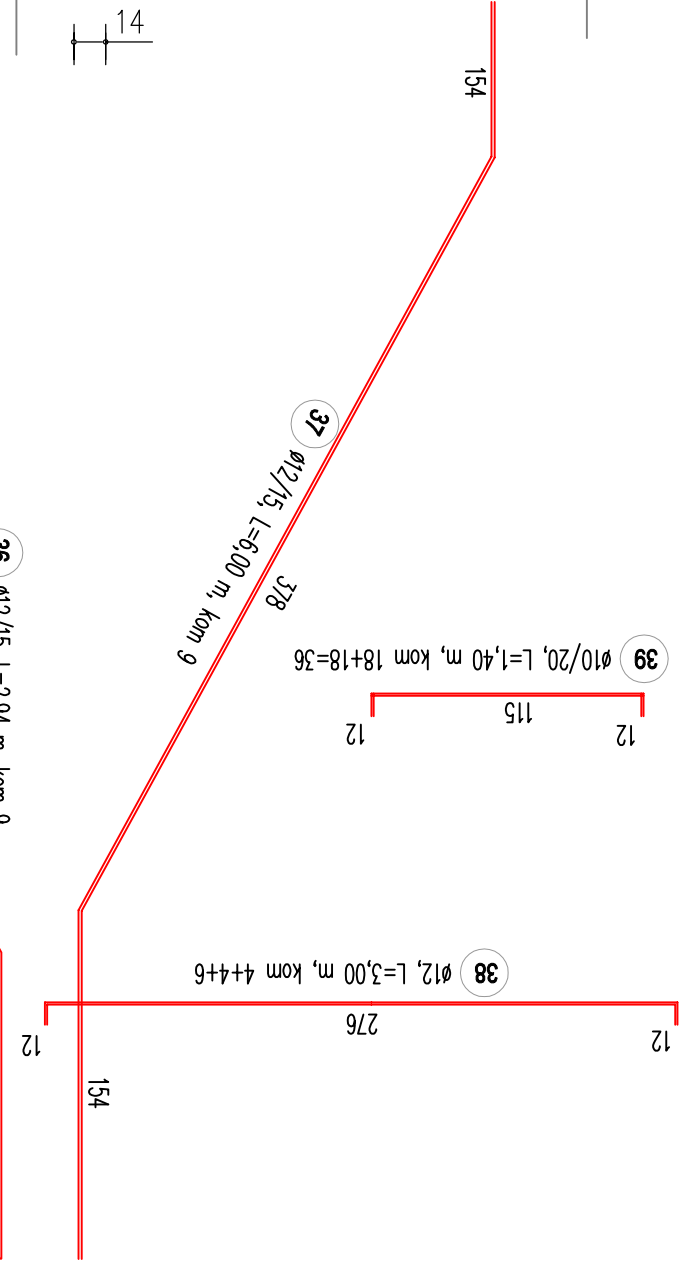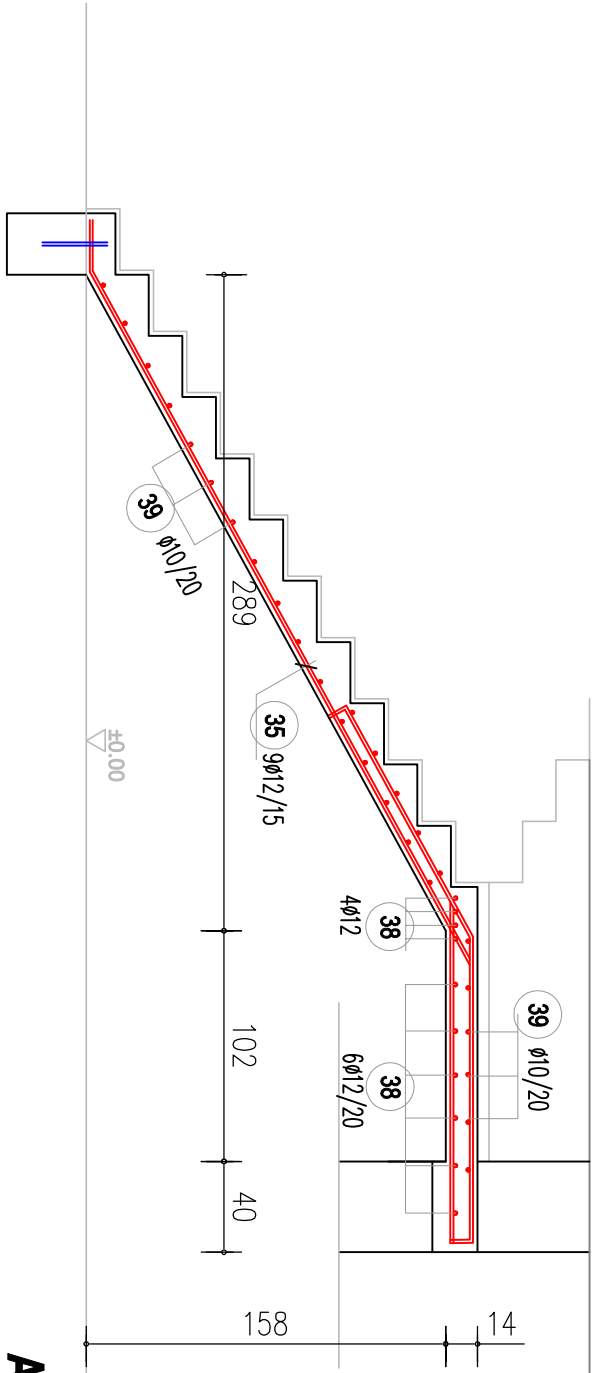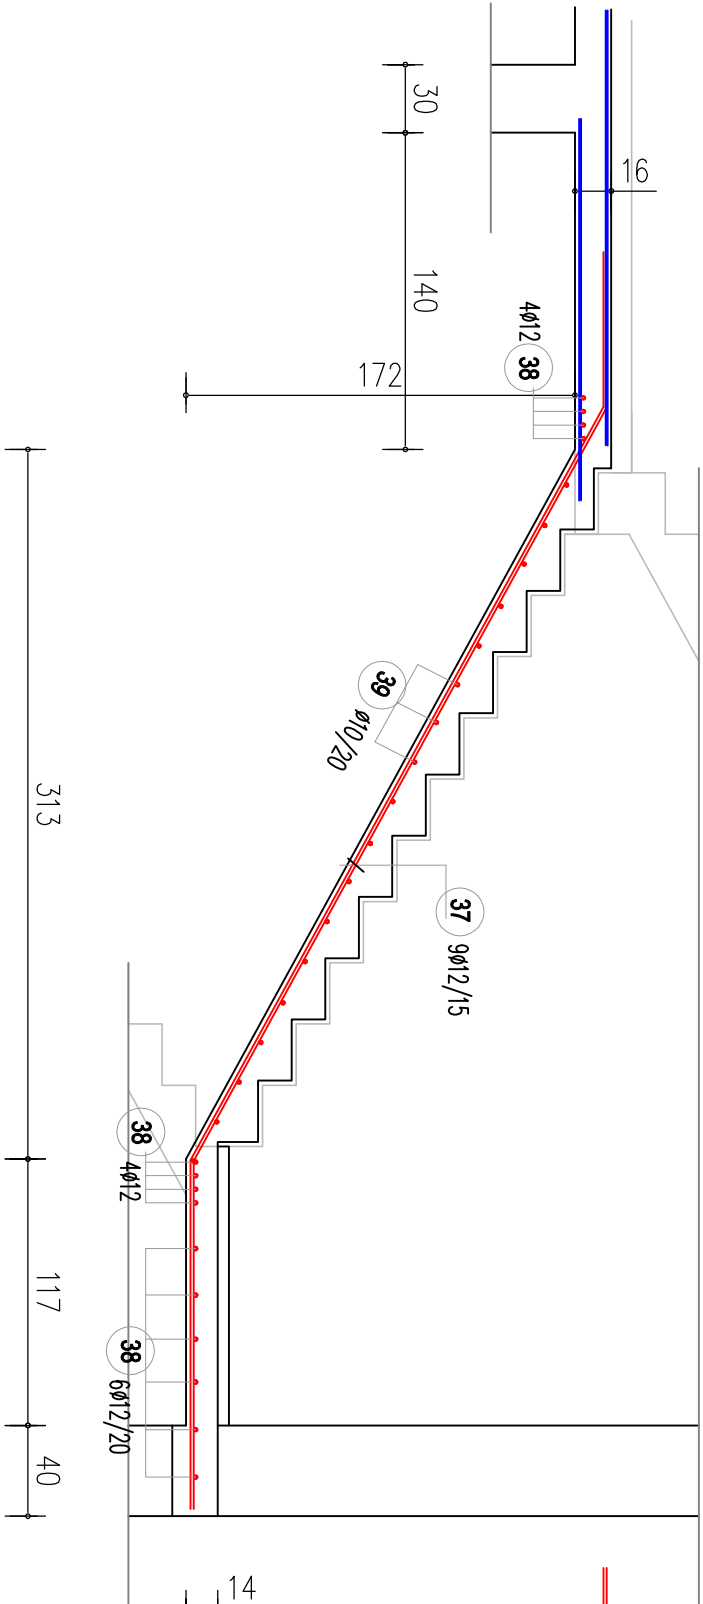

A.b. ploča stepeništa i podešta 210, 211: d=14 cm, a0=2,0 cm
beton C-25/30, čelik B-500B

S.V./N.G. - projekt d.o.o. RIJEKA		NAZIV INVESTITORA MG CENTAR, Rijeka – Pava Rittera Vitezovića 3	
RAZINA PROJEKTA IZVEDBENI PROJEKT	PROJEKTANT DRAGAN RIBARIĆ, d.i.g.	DATUM 05 / 2021	OZNAKA PROJEKTA IP-26/20
VRSTA PROJEKTA GRADEVINSKI PROJEKT - PROJEKT KONSTRUKCIJE	HRVATSKA KOMORA INŽENJERSKA GRAĐEVINARSTVA d.i.sc. Dragan Ribarić arh. inž. građ. Državni list za građevinarstvo 	SADRŽAJ NACRTA ARMATURNI NACRT STEPENIŠTA KONSTRUKCIJE PRIZEMLJA	
NAZIV GRADEVINE Rekonstrukcija postojeće zgrade za potrebe „MG Centra“	LOKACIJA k.č. 5592, k.o. Sušak-NI	MAŠTERILO 1 : 33	LIST 11

MG CENTAR


Iskaz betonskog čelika - šipke B-500B

ČELIK

B-500B

List br.	Oznaka	φ mm	Dužina m	Broj komada	UKUPNA DUŽINA (m)						MASA
					8	10	12	14	16	18	kg
3	11	12	6,00	44			264,00				
	12	10	6,00	8		48,00					
	13	8	1,32	290	382,80						
	14	8	1,00	100	100,00						
5	11	12	6,00	44			264,00				
	12	10	6,00	6		36,00					
	13	8	1,32	284	374,88						
	14	8	1,00	64	64,00						
7	11	12	6,00	64			384,00				
	12	10	6,00	32		192,00					
	13	8	1,32	220	290,40						
	14a	8	1,00	220	220,00						
U K U P N O (m)					1432,08	276,00	912,00	0,00	0,00	0,00	
T E Ź I N A Š I P K E (kg / m)					0,405	0,634	0,911	1,242	1,621	2,170	
U K U P N O (kg)					579,99	174,98	830,83	0,00	0,00	0,00	1585,81

MG CENTAR												
Iskaz betonskog čelika - šipke B-500B												
ČELIK					B-500B							
List br.	Oznaka	φ mm	Dužina m	Broj komada	UKUPNA DUŽINA (m)							MASA
					8	10	12	14	16	18	20	kg
8	11	18	6,40	12						76,80		
	12	12	6,00	8			48,00					
	13	18	4,30	3						12,90		
	14	20	6,00	8							48,00	
	15	18	3,80	8						30,40		
	16	8	2,15	126	270,90							
9	17	18	6,30	6						37,80		
	18	12	5,90	4			23,60					
	19	18	4,00	8						32,00		
	20	14	1,50	88				132,00				
	21	14	4,40	60				264,00				
	22	14	3,40	28				95,20				
	23	8	1,25	176	220,00							
	24	16	4,30	10					43,00			
	25	12	3,10	4			12,40					
10	26	16	6,00	18					108,00			
	27	12	6,00	6			36,00					
	28	14	4,00	18				72,00				
	29	8	1,50	102	153,00							
	30	16	4,02	4					16,08			
	31	12	3,92	13			50,96					
	32	8	1,32	33	43,56							
	33	10	3,55	2		7,10						
11	34	12	2,74	18			49,32					
	35	12	5,10	18			91,80					
	36	12	2,94	18			52,92					
	37	12	6,00	18			108,00					
	38	12	3,00	24			72,00					
	39	10	1,40	72		100,80						
VS	40	14	3,80	76				288,80				
	41	14	3,00	76				228,00				
	23	8	1,25	608	760,00							
Nadvoji	42	12	1,50	200			300,00					
	32	8	1,32	300	396,00							
U K U P N O (m)					1843,46	107,90	845,00	1080,00	167,08	189,90	48,00	
TEŽINA ŠIPKE (kg / m)					0,405	0,634	0,911	1,242	1,621	2,170	2,536	
U K U P N O (kg)					746,60	68,41	769,80	1341,36	270,84	412,08	121,73	3730,81

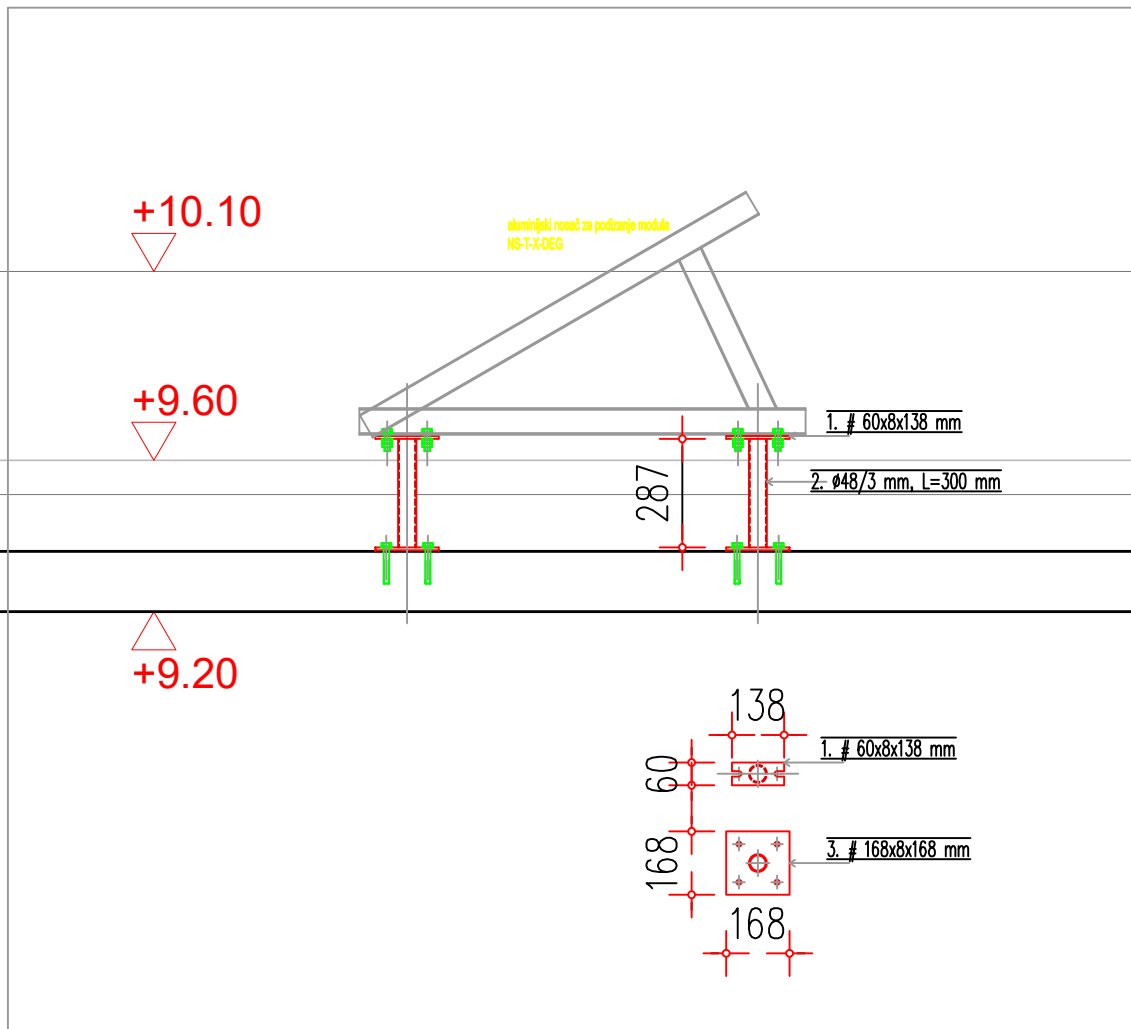

Detalj prihvata podkonstrukcije solarija i solarnih ćelija, **čelik: S-235 JR**

S.V./N.G. - projekt d.o.o. RIJEKA		NAZIV INVESTITORA MG CENTAR, Rijeka – Pavla Rittera Vitezovića 3	
RAZINA PROJEKTA IZVEDBENI PROJEKT	PROJEKTANT DRAGAN RIBARIĆ, d.i.g. 	DATUM 05 / 2021	OZNAKA PROJEKTA IP-26/20
VRSTA PROJEKTA GRAĐEVINSKI PROJEKT - PROJEKT KONSTRUKCIJE		SAHRŽAJ NACRTA RADIONIČKI NACRT PRIHVATA KONSTRUKCIJE SOLARIJA	
NAZIV GRADEVINE Rekonstrukcija postojeće zgrade za potrebe „MG Centra“	LOKACIJA k.č. 5592, k.o. Sušak-NI	MJEILO 1 : 20	LIST 12

ISKAZ

Čelika za prihvāt podkonstrukcije solarija

Č E L I K: S 235 JR

ISKAZ

Čelika za prihvāt podkonstrukcije solarija

Č E L I K: S 235 JR

POZ	OZNAKA	OPIS	POJEDINAČNA DUŽINA (m')	POJEDINAČNA MASA (kg/m')	BROJ KOMADA	UKUPNA DUŽINA	UKUPNA MASA
-----	--------	------	----------------------------	-----------------------------	----------------	------------------	----------------

[illegible]