




ZGRADA DROBILANE

HALA
PRETHOMOGENIZACIJE

PRNJAK INŽENJERING j.d.o.o.
PROJEKTIRANJE, NADZOR I TEHNIČKE USLUGE
POTOK STRABEŽNIK 14, 21212 KAŠTEL SUČURAC
OIB: 76417835995, ✉prnjakinzenjering@gmail.com
☎+385915955806, 🌐www.prnjak-inzenjering.hr

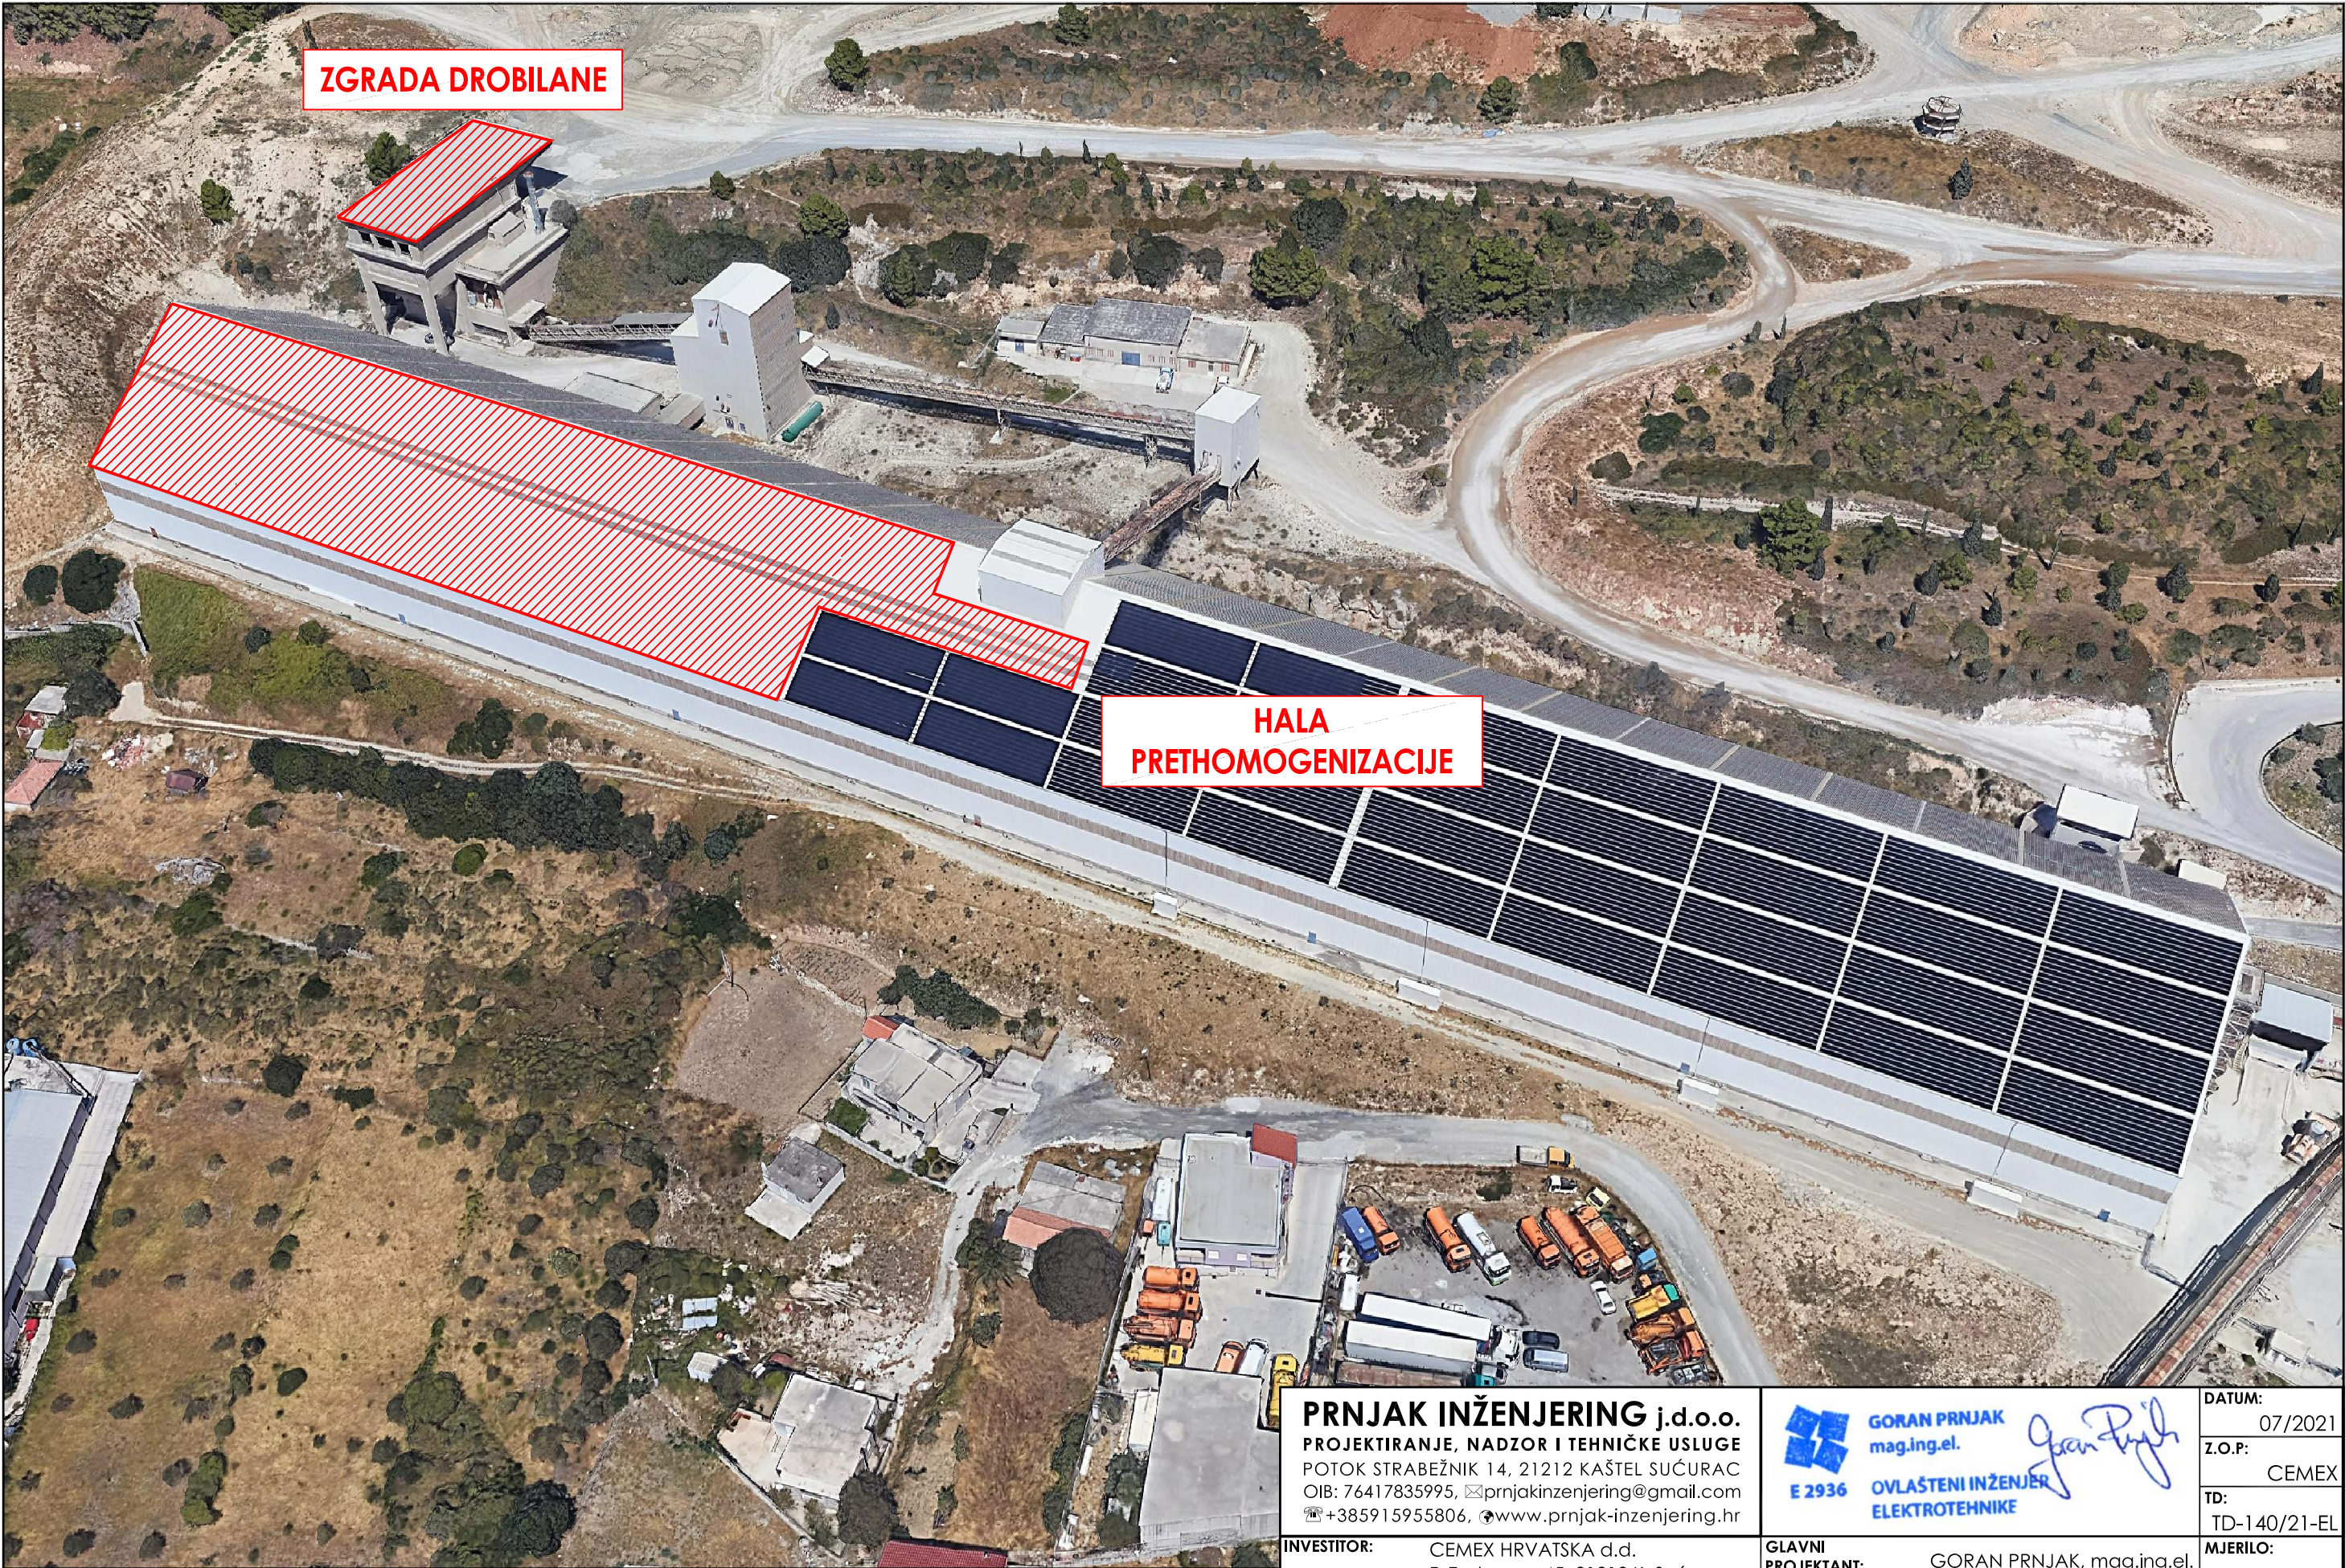

GORAN PRNJAK
mag.ing.el.

E 2936

OVLAŠTENI INŽENJER
ELEKTROTEHNIKE

DATUM:
07/2021

Z.O.P:
CEMEX

TD:
TD-140/21-EL

MJERILO:

INVESTITOR: CEMEX HRVATSKA d.d.
F. Tuđmana 45, 21212 K. Sućurac
GRADEVINA: OTPRAŠIVANJE LINIJE ZA PROIZV.
KLINKERA U POGONU SV. JURAJ
RAZINA PROJEKTA: IZVEDBENI PROJEKT

GLAVNI
PROJEKTANT: GORAN PRNJAK, mag.ing.el.
PROJEKTANT EL: GORAN PRNJAK, mag.ing.el.
PROJEKTANT GRAD: ANTONIO MARTIĆ, mag.ing.aedif.

KNJIGA:
3/3

SADRŽAJ:

LIST:
1/1

NAZIV PROJEKTA: ELEKTROTEHNIČKI I GRAĐ. PROJEKT
PROJEKT SUNČANE ELEKTRANE

SITUACIJA - POSTOJEĆE STANJE

CRTEŽ:
1

POVRŠINA SUNČANE
ELEKTRANE 50 kWp

POVRŠINA SUNČANE
ELEKTRANE 490 kWp

1x INVERTER 50 kW

2x INVERTER 110 kW

TRASE AC KABELA

+X23_01.SE

TS-1

2x INVERTER 110 kW

TRASE AC KABELA

1x INVERTER 50 kW

UKUPNA SNAGA SUNČANE
ELEKTRANE 540 kWp

PRNJAK INŽENJERING j.d.o.o.

PROJEKTIRANJE, NADZOR I TEHNIČKE USLUGE

POTOK STRABEŽNIK 14, 21212 KAŠTEL SUČURAC

OIB: 76417835995, ✉prnjakinzenjering@gmail.com

☎+385915955806, 🌐www.prnjak-inzenjering.hr

INVESTITOR:

CEMEX HRVATSKA d.d.

F. Tuđmana 45, 21212 K. Sućurac

GRAĐEVINA:

OTPRAŠIVANJE LINIJE ZA PROIZV.

KLINKERA U POGONU SV. JURAJ

RAZINA PROJEKTA:

IZVEDBENI PROJEKT

NAZIV PROJEKTA:

ELEKTROTEHNIČKI I GRAĐ. PROJEKT

PROJEKT SUNČANE ELEKTRANE

GORAN PRNJAK

mag.ing.el.

E 2936

OVLAŠTENI INŽENJER

ELEKTROTEHNIKE

DATUM:

07/2021

Z.O.P.:

CEMEX

TD:

TD-140/21-EL

MJERILO:

GLAVNI PROJEKTANT:

GORAN PRNJAK, mag.ing.el.

PROJEKTANT EL:

GORAN PRNJAK, mag.ing.el.

PROJEKTANT GRAĐ:

ANTONIO MARTIĆ, mag.ing.aedif.

SDRŽAJ:

SITUACIJA - PLANIRANO STANJE

KNJIGA:


3/3


LIST:

1/1

CRTEŽ:

2

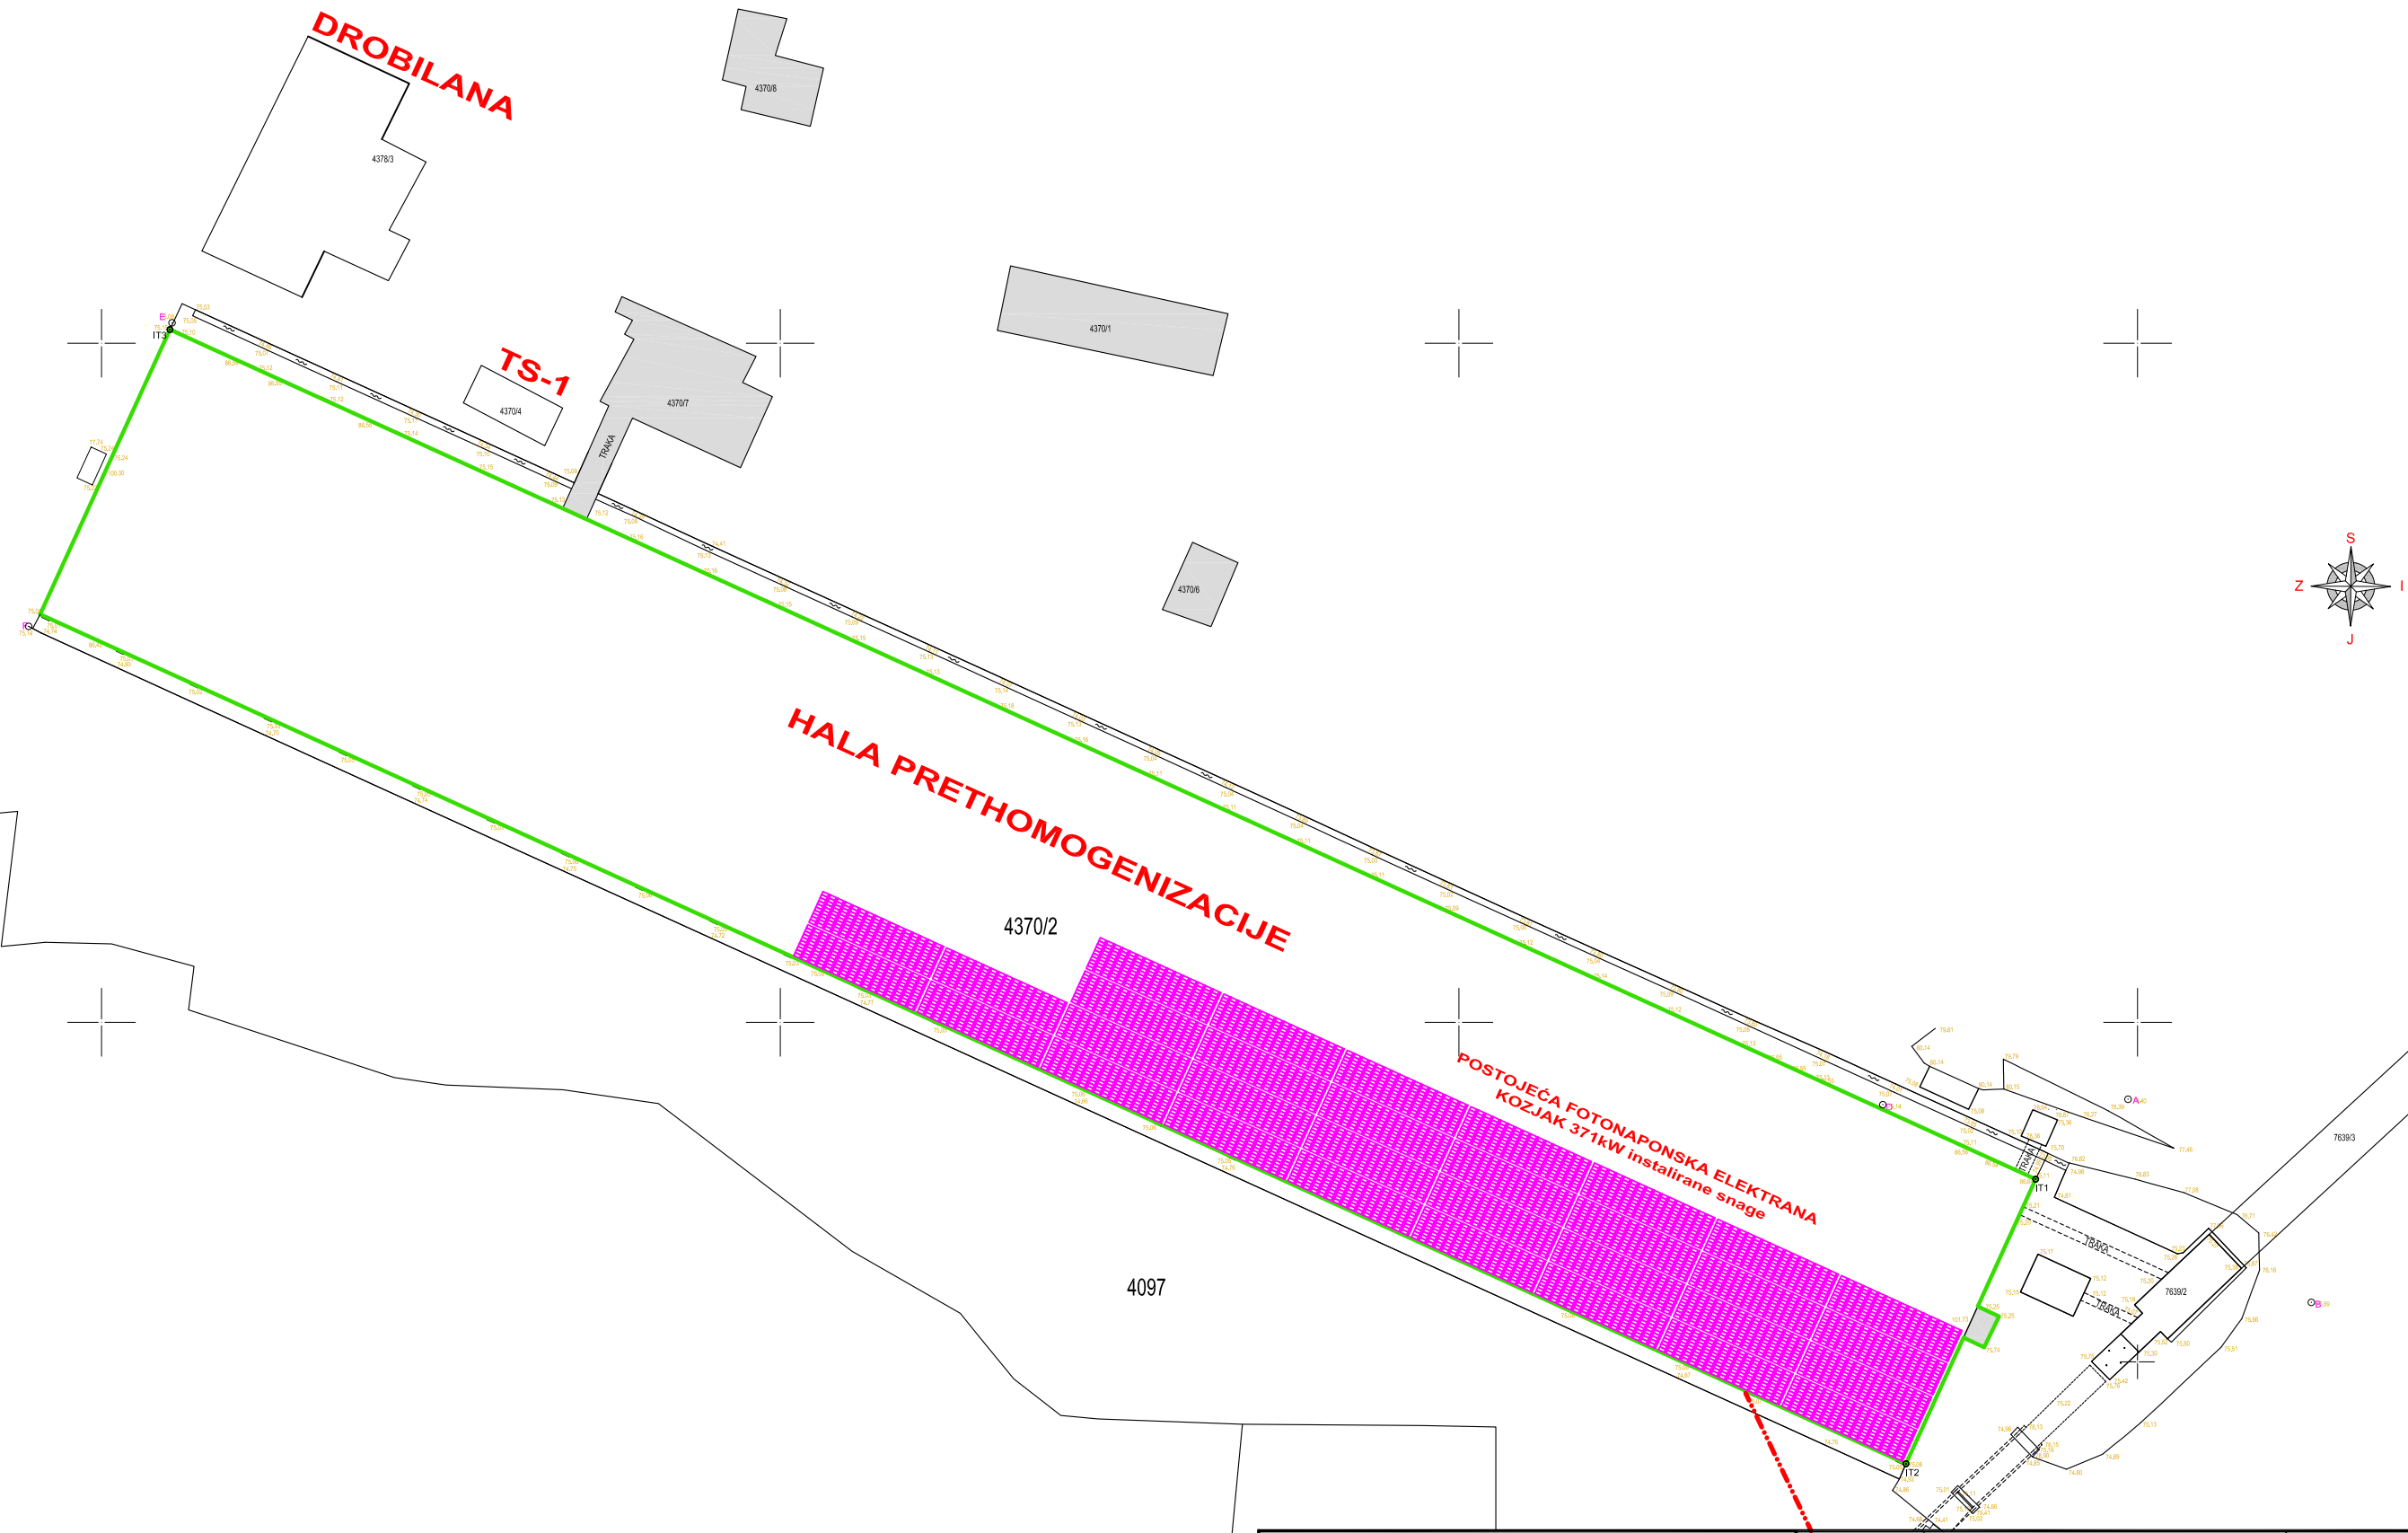

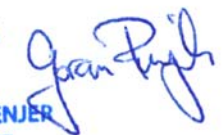PRNJAK INŽENJERING j.d.o.o. PROJEKTIRANJE, NADZOR I TEHNIČKE USLUGE POTOK STRABEŽNIK 14, 21212 KAŠTEL SUČURAC OIB: 76417835995, ✉prnjakinzenjering@gmail.com ☎+385915955806, 🌐www.prnjak-inzenjering.hr		 GORAN PRNJAK mag.ing.el. E 2936 OVLAŠTENI INŽENJER ELEKTROTEHNIKE		DATUM:	07/2021
				Z.O.P:	CEMEX
				TD:	TD-140/21-EL
INVESTITOR:	CEMEX HRVATSKA d.d. F. Tuđmana 45, 21212 K. Sućurac	GLAVNI PROJEKTANT:	GORAN PRNJAK, mag.ing.el.	MJERILO:	
GRADEVINA:	OTPRAŠIVANJE LINIJE ZA PROIZV. KLINKERA U POGONU SV. JURAJ	PROJEKTANT EL:	GORAN PRNJAK, mag.ing.el.	KNJIGA:	3/3
		PROJEKTANT GRAĐ:	ANTONIO MARTIĆ, mag.ing.aedif.		
RAZINA PROJEKTA:	IZVEDBENI PROJEKT	SADRŽAJ:	SITUACIJA - POSTOJEĆE STANJE BEZ SUNČANE ELEKTRANE	LIST:	1/1
NAZIV PROJEKTA:	ELEKTROTEHNIČKI I GRAĐ. PROJEKT PROJEKT SUNČANE ELEKTRANE			CRTEŽ:	3

NOVOPLANIRANA
FOTONAPONSKA
ELEKTRANA
vršna snaga 50 kwp

1x INVERTER 50 kW

+X28_01

2x INVERTER 110 kW

+X23_01.GRO

+X23_01.SE

2x INVERTER 110 kW

1x INVERTER 50 kW

INVERTER 110 kW

INVERTER 110 kW


INVERTER 110 kW

INVERTER 110 kW

INVERTER 50 kW

HALA PRETHOMOGENIZACIJE

POSTOJEĆA FOTONAPONSKA ELEKTRANA
KOZJAK 371kW Instalirane snage

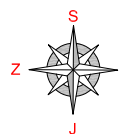

PRNJAK INŽENJERING j.d.o.o.
PROJEKTIRANJE, NADZOR I TEHNIČKE USLUGE
POTOK STRABEŽNIK 14, 21212 KAŠTEL SUČURAC
OIB: 76417835995, ✉prnjakinzenjering@gmail.com
☎+385915955806, 🌐www.prnjak-inzenjering.hr



GORAN PRNJAK
mag.ing.el.
E 2936
OVLAŠTENI INŽENJER
ELEKTROTEHNIKE

Goran Prnjak


DATUM: 07/2021
Z.O.P: CEMEX
TD: TD-140/21-EL
MJERILO:


INVESTITOR: CEMEX HRVATSKA d.d.
F. Tuđmana 45, 21212 K. Sućurac
GRADEVINA: OTPRAŠIVANJE LINIJE ZA PROIZV.
KLINKERA U POGONU SV. JURAJ
RAZINA PROJEKTA: IZVEDBENI PROJEKT
NAZIV PROJEKTA: ELEKTROTEHNIČKI I GRAĐ. PROJEKT
PROJEKT SUNČANE ELEKTRANE

GLAVNI PROJEKTANT: GORAN PRNJAK, mag.ing.el.
PROJEKTANT EL: GORAN PRNJAK, mag.ing.el.
PROJEKTANT GRAD: ANTONIO MARTIĆ, mag.ing.aedif.

SADRŽAJ:
SITUACIJA - PLANIRANO STANJE
SA SUNČANOM ELEKTRANOM


KNJIGA: 3/3
LIST: 1/1
CRTEŽ: 4

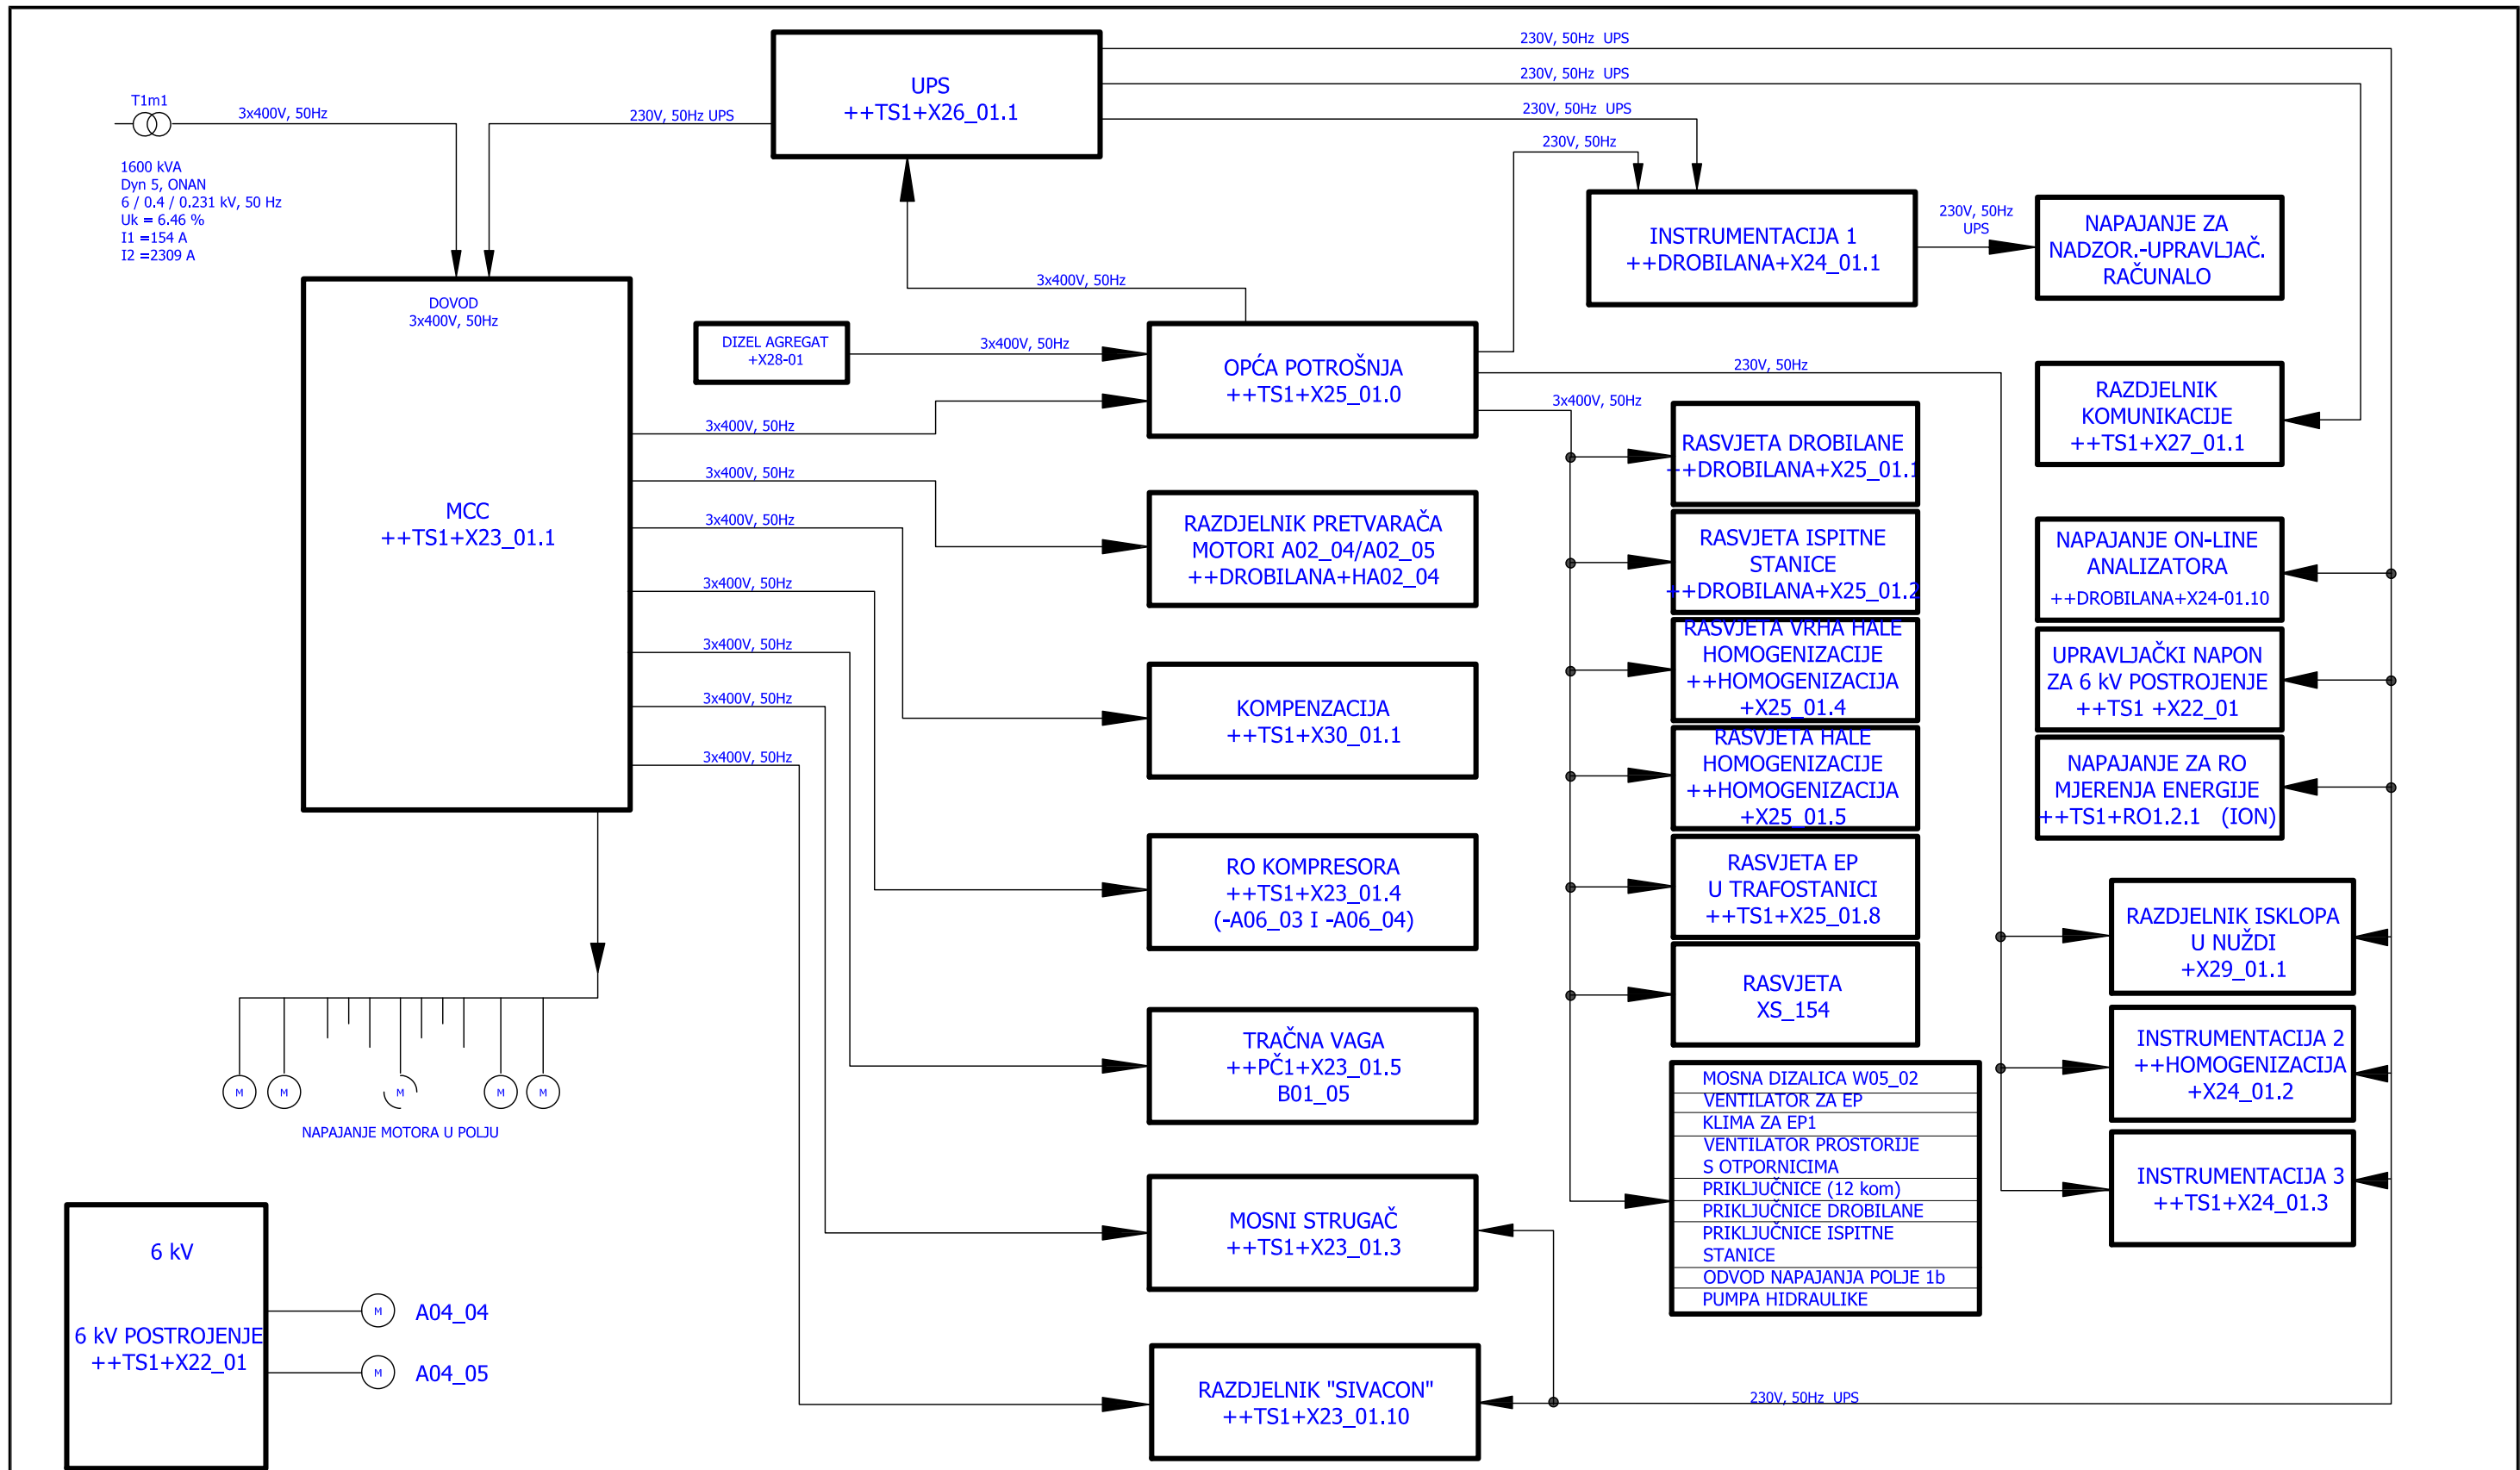

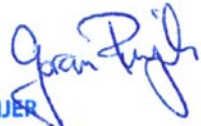PRNJAK INŽENJERING j.d.o.o. PROJEKTIRANJE, NADZOR I TEHNIČKE USLUGE POTOK STRABEŽNIK 14, 21212 KAŠTEL SUČURAC OIB: 76417835995, ✉prnjakinzenjering@gmail.com ☎+385915955806, 🌐www.prnjak-inzenjering.hr		GORAN PRNJAK mag.ing.el.  E 2936 OVLAŠTENI INŽENJER ELEKTROTEHNIKE	DATUM:	07/2021
			Z.O.P:	CEMEX
			TD:	TD-140/21-EL
INVESTITOR:	CEMEX HRVATSKA d.d. F. Tuđmana 45, 21212 K. Sućurac	GLAVNI PROJEKTANT:	GORAN PRNJAK, mag.ing.el.	
GRAĐEVINA:	OTPRAŠIVANJE LINIJE ZA PROIZV. KLINKERA U POGONU SV. JURAJ	PROJEKTANT EL:	GORAN PRNJAK, mag.ing.el.	
		PROJEKTANT GRAD:	ANTONIO MARTIĆ, mag.ing.aedif.	
RAZINA PROJEKTA:	IZVEDBENI PROJEKT	SADRŽAJ:		
		POSTOJEĆA PRINCIPNA SHEMA ENERGETIKE TS-1	LIST:	1/1
NAZIV PROJEKTA:	ELEKTROTEHNIČKI I GRAĐ. PROJEKT PROJEKT SUNČANE ELEKTRANE		CRTEŽ:	5

HALA PRETHOMOGENIZACIJE

IZVAN TS-1 UZ HALU PRETHOMOGENIZACIJE

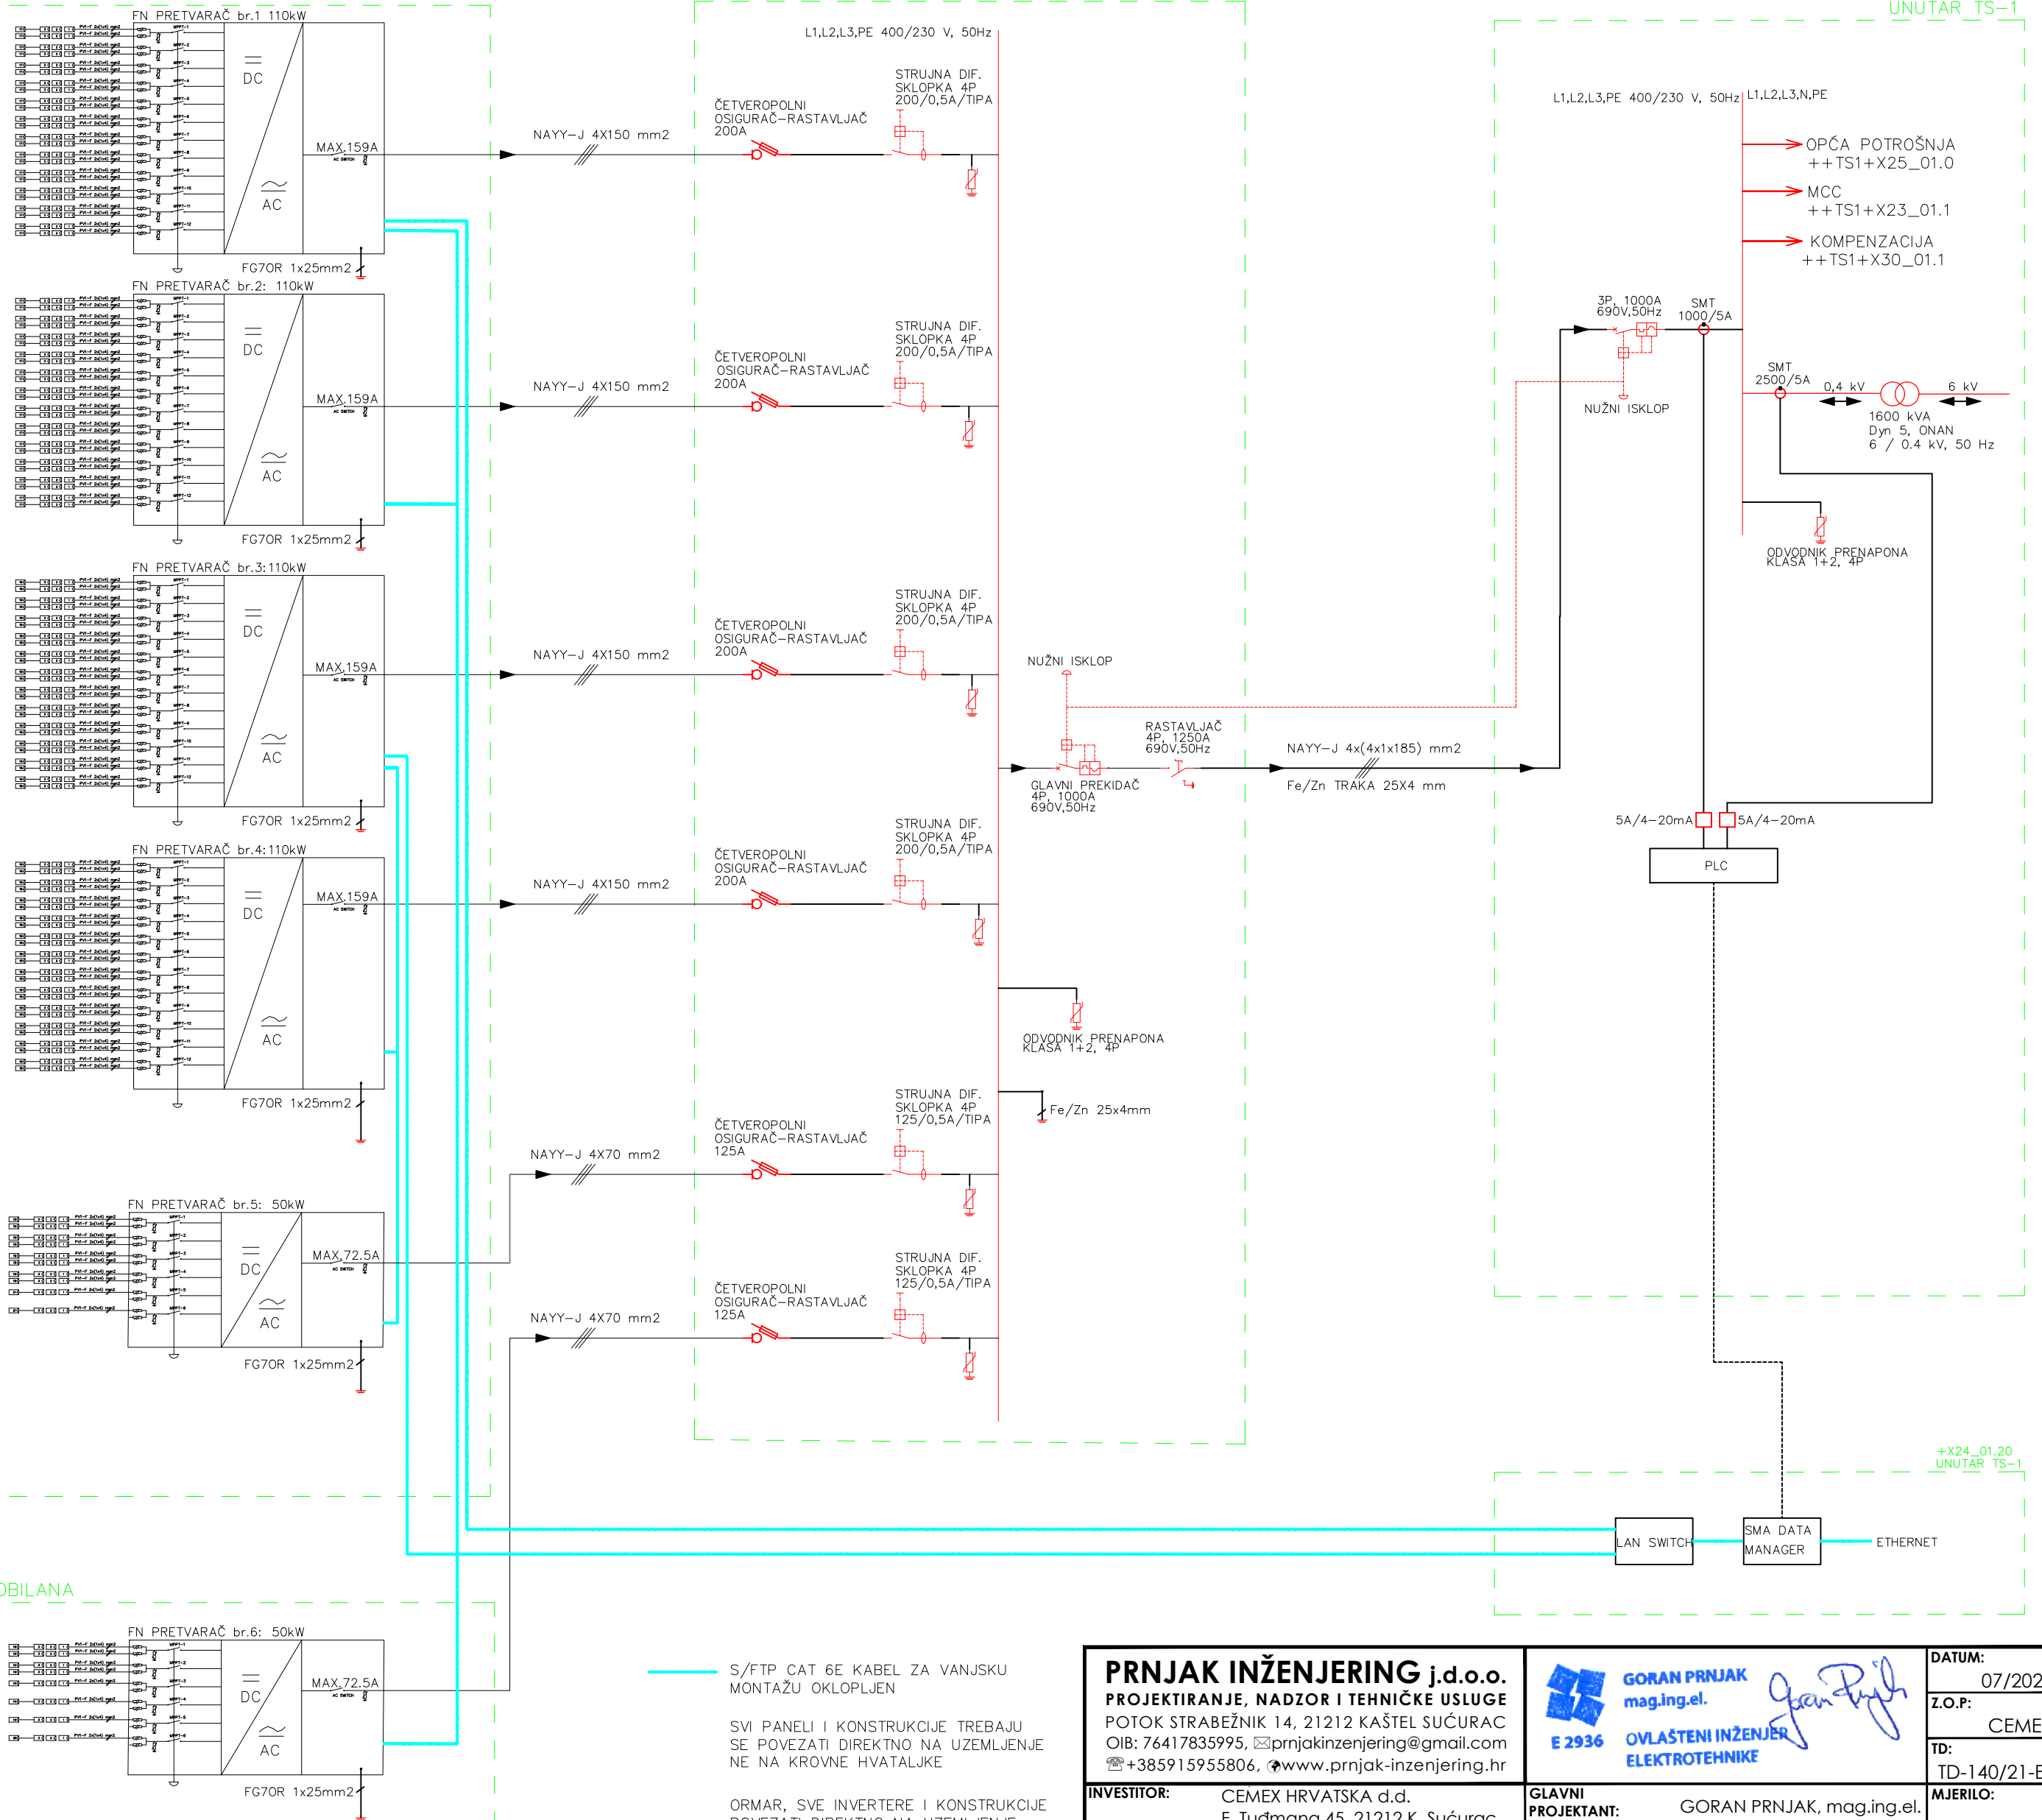+X23_01.GRO
UNUTAR TS-1

S/FTP CAT 6E KABEL ZA VANJSKU
MONTAŽU OKLOPLJEN

SVI PANELI I KONSTRUKCIJE TREBAJU
SE POVEZATI DIREKTNO NA UZEMLJENJE
NA KROVNE HVATALJKE

ORMAR, SVE INVERTERE I KONSTRUKCIJE POVEZATI DIREKTNO NA UZEMLJENJE

NAČIN KOMUNIKACIJE USKLADITI SA
KONAČNO ODREĐENIM RJEŠENJEM

NAKON SVIH IZVEDENIH RADOVA NAPRAVITI
TESTIRANJE, ISPITIVANJE I ČIŠĆENJE

PRNJAK INŽENJERING j.d.o.o.
PROJEKTIRANJE, NADZOR I TEHNIČKE USLUGE
POTOK STRABEŽNIK 14, 21212 KAŠTEL SUČURAC
OIB: 76417835995, ✉ prnjakinzenjering@gmail.com
☎ +385915955806, 🌐 www.prnjak-inzenjering.hr

INVESTITOR:	CEMEX HRVATSKA d.d. E. Tuđmana 45, 21212 K. Sućurac
-------------	--

GRAĐEVINA:	OTPRAŠIVANJE LINIJE ZA PROIZV. KLINKERA U POGONU SV. JURAJ
------------	---

RAZINA PROJEKTA: IZVEDBENI PROJEKT

NAZIV PROJEKTA:	ELEKTROTEHNIČKI I GRAĐ. PROJEKT PROJEKT SUNČANE ELEKTRANE
------------------------	--


GORAN PRNJAK
 mag.ing.el.
 

OVLAŠTENI INŽENJER
ELEKTROTEHNIKE

DATUM:	07/2021
Z.O.P.:	CEMEX
TD:	TD-140/21-EI

GLAVNI PROJEKTANT:	GORAN PRNJAK, mag.ing.el.	MJERILO:
-----------------------	---------------------------	----------

PROJEKTANT EL:	GORAN PRNJAK, mag.ing.el.	KNJIGA:	
PROJEKTANT GRAD:	ANTONIO MARTIĆ, mag.ing,aedif.		3/3

SADRŽAJ:	LIST:
----------	-------

PRINCIPNA shema solarne ELEKTRANE	CRTEŽ:	7
--------------------------------------	--------	---

DATUM:
07/2021

Z.O.P: CEMEX

TD:
TD-140/21-EL


MJERILO:

KNJIGA: 3/3


LIST: 1/1

CRTEŽ: 7

7 |

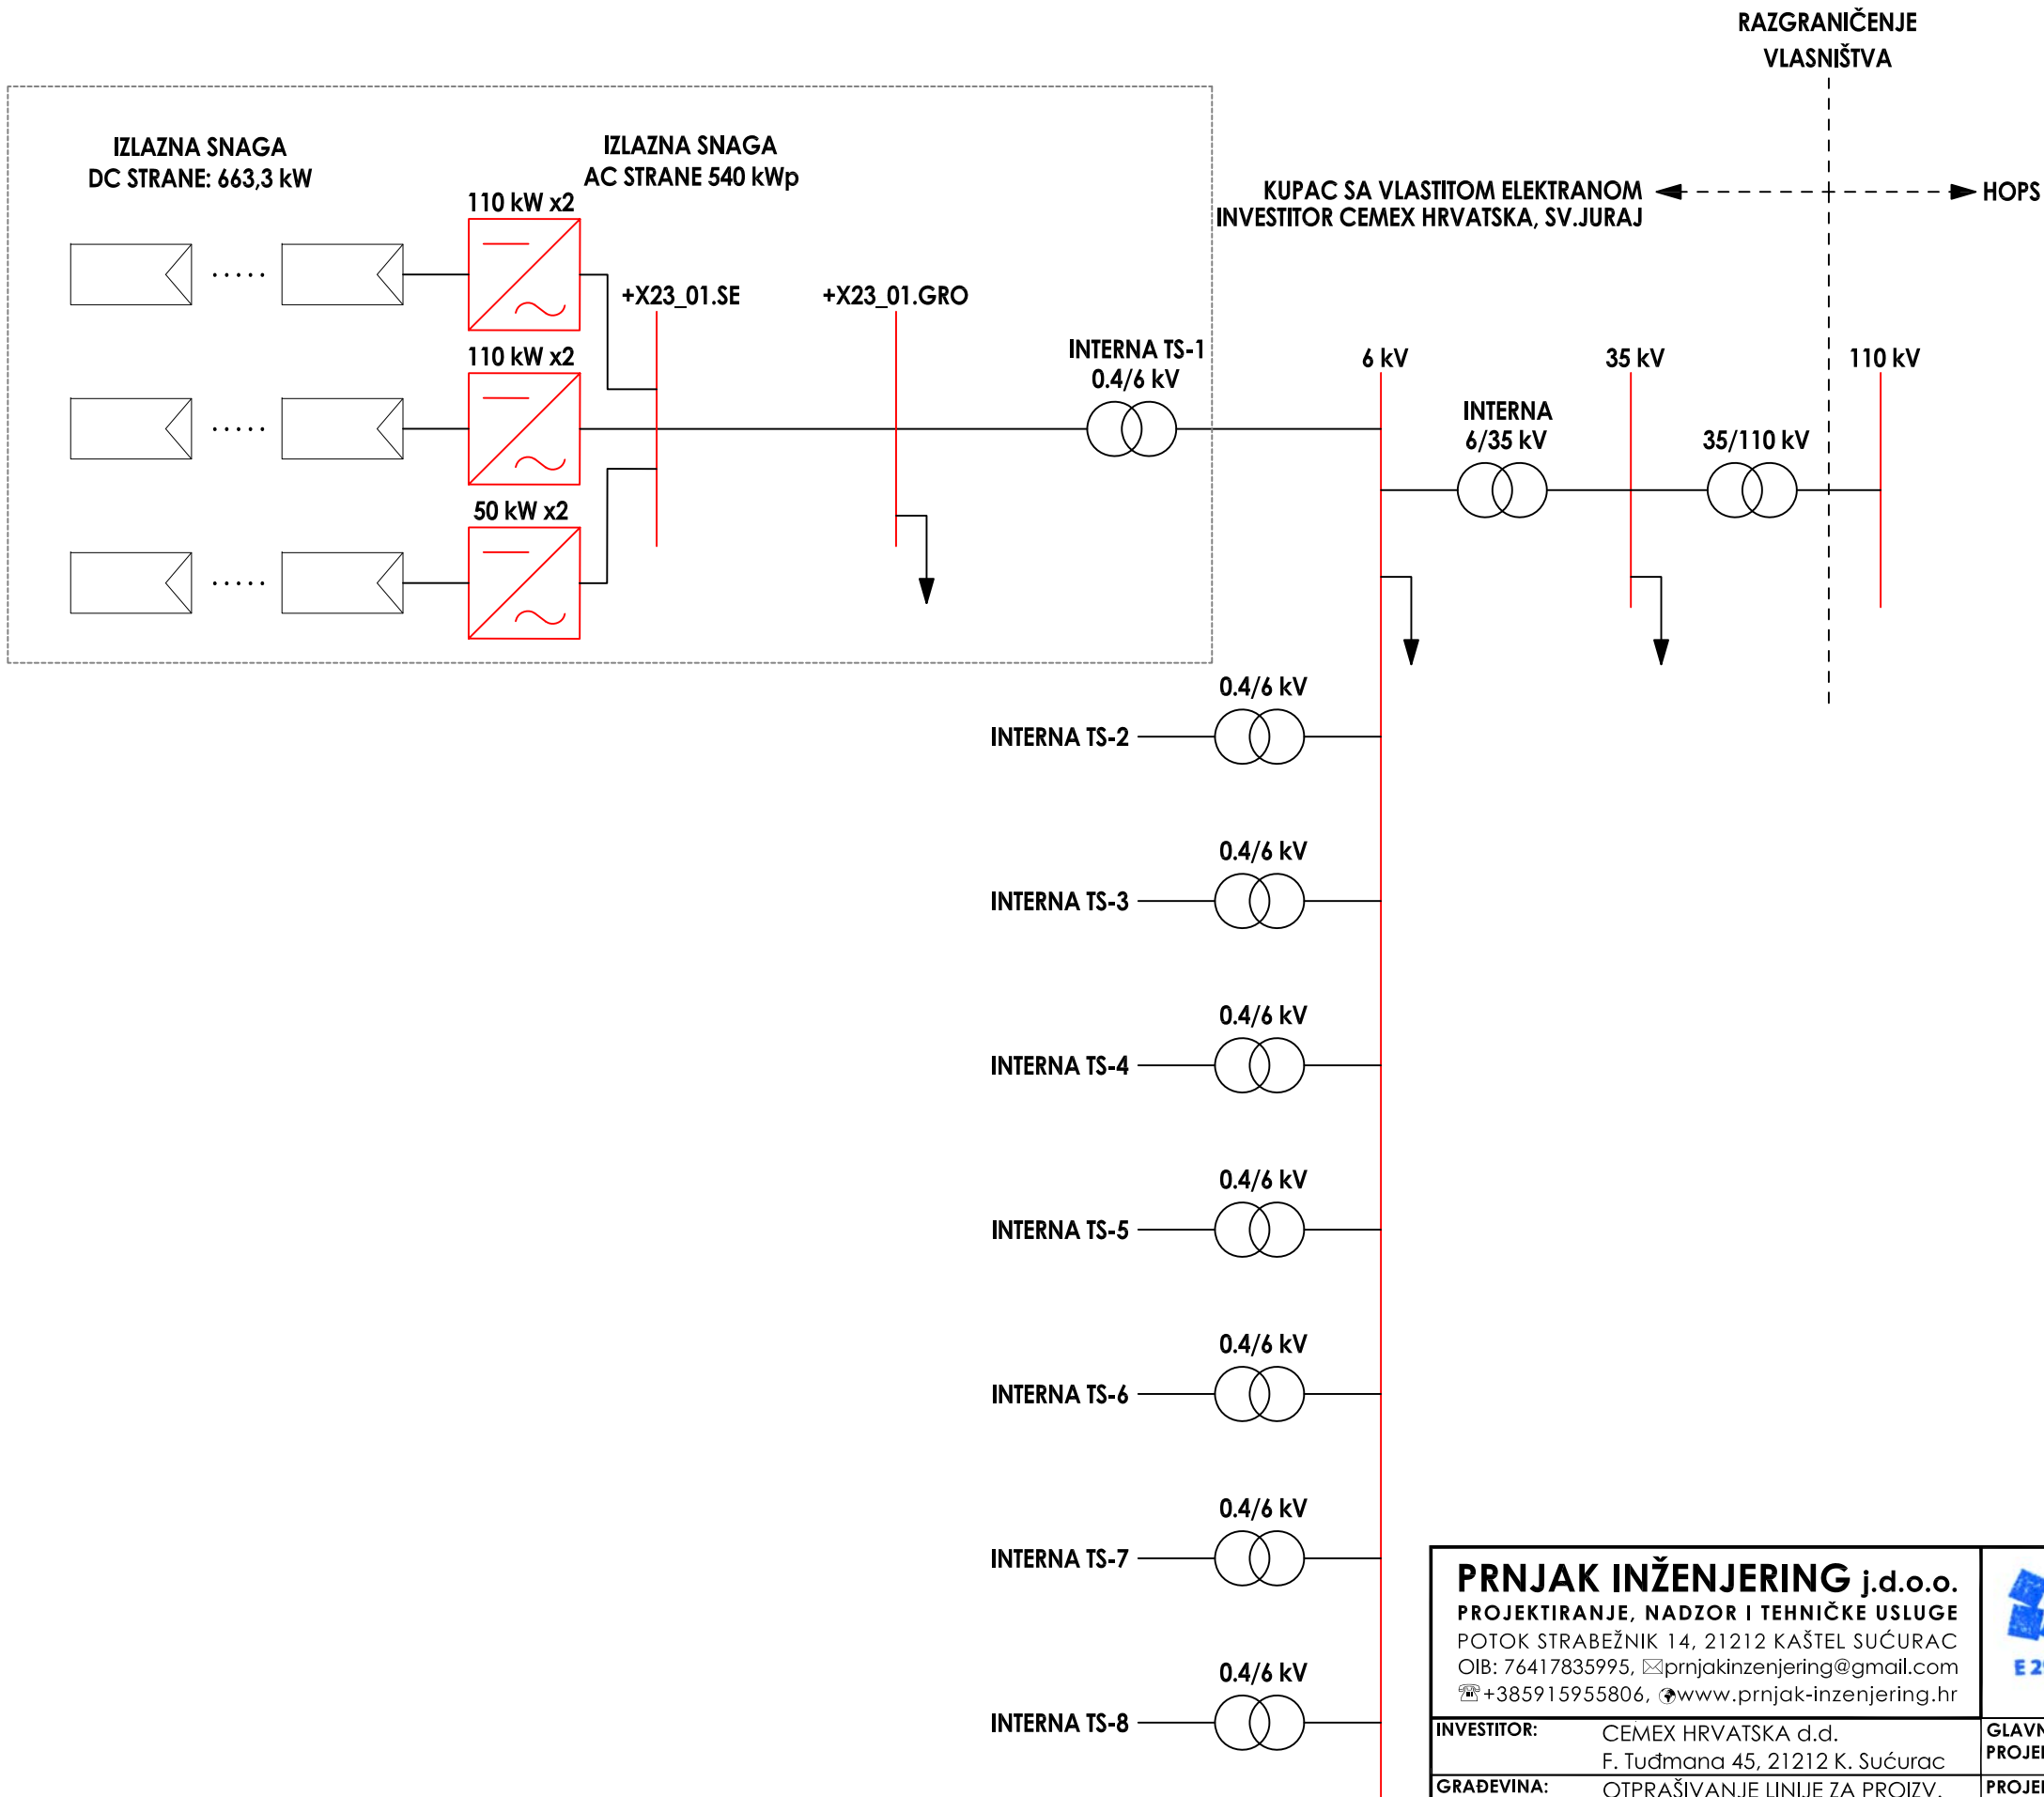

PRNJAK INŽENJERING j.d.o.o. PROJEKTIRANJE, NADZOR I TEHNIČKE USLUGE POTOK STRABEŽNIK 14, 21212 KAŠTEL SUĆURAC OIB: 76417835995, ✉prnjakinzenjering@gmail.com ☎+385915955806, 🌐www.prnjak-inzenjering.hr			DATUM: 07/2021
			Z.O.P.: CEMEX
INVESTITOR: CEMEX HRVATSKA d.d. F. Tuđmana 45, 21212 K. Sućurac	GLAVNI PROJEKTANT: GORAN PRNJAK, mag.ing.el.	PRINCIPNA SHEMA POVEZIVANJA TRAFOSTANICA	TD: TD-140/21-EL
GRADEVINA: OTPRAŠIVANJE LINIJE ZA PROIZV. KLINKERA U POGONU SV. JURAJ	PROJEKTANT EL: GORAN PRNJAK, mag.ing.el. PROJEKTANT GRAD: ANTONIO MARTIĆ, mag.ing.aedif.		MJERILO: 3/3
RAZINA PROJEKTA: IZVEDBENI PROJEKT	SADRŽAJ:	LIST: 1/1	CRTEŽ: 8
NAZIV PROJEKTA: ELEKTROTEHNIČKI I GRAD. PROJEKT PROJEKT SUNČANE ELEKTRANE			

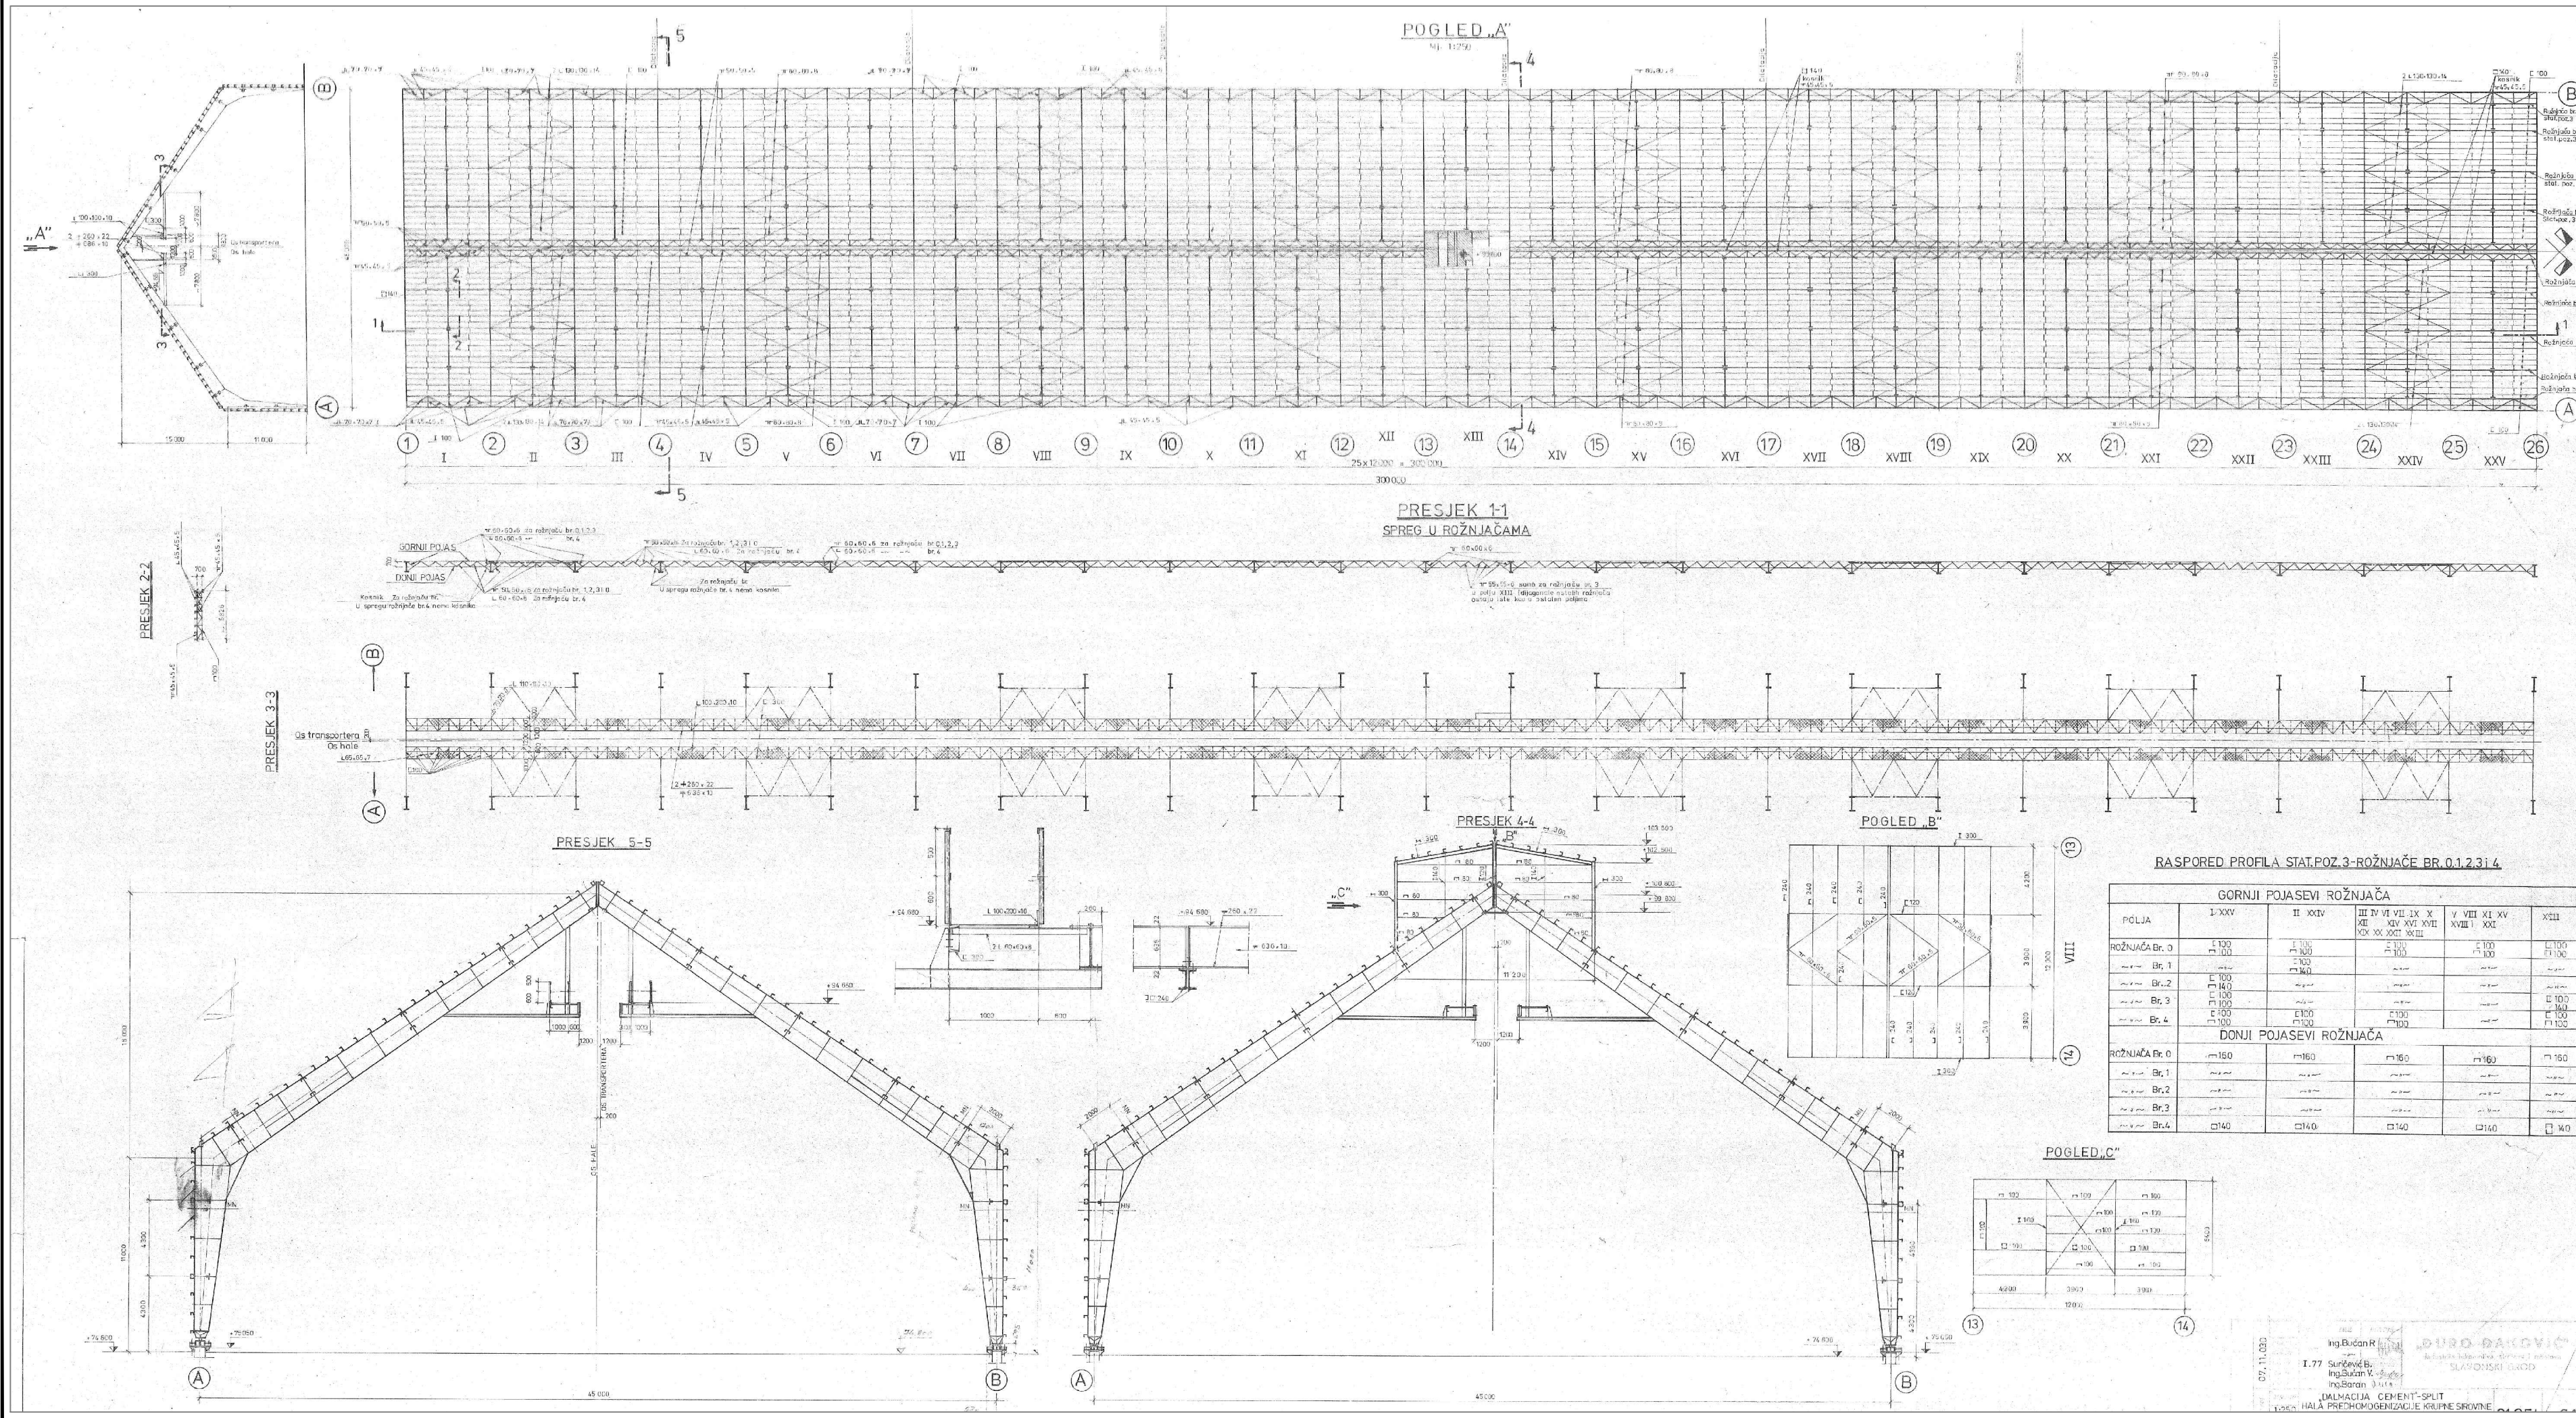

PRNJAK INŽENJERING j.d.o.o.
PROJEKTIRANJE, NADZOR I TEHNIČKE USLUGE
POTOK STRAŽEŽNIK 14, 21212 KAŠTEL SUČURAC
OIB: 76417835995, prnjakinzenjering@gmail.com
☎ +385915955806, www.prnjak-inzenjering.hr

GORAN PRNJAK
mag.ing.el.

E 2936
OVLAŠTENI INŽENJER
ELEKTROTEHNIKE

DATUM: 07/2021
Z.O.P.: CEMEX
TD: TD-140/21-EL
MJERILO:

INVESTITOR: CEMEX HRVATSKA d.d.
F. Tuđmana 45, 21212 K. Sućurac

GLAVNI PROJEKTANT: GORAN PRNJAK, mag.ing.el.

GRADEVINA: OTPRAŠIVANJE LINIJE ZA PROIZV.
KLINKERA U POGONU SV. JURAJ

PROJEKTANT EL: GORAN PRNJAK, mag.ing.el.
ANTONIO MARTIĆ, mag.ing.aedif.


RAZINA PROJEKTA: IZVEDBENI PROJEKT

SADRŽAJ:

NAZIV PROJEKTA: ELEKTROTEHNIČKI I GRAD. PROJEKT
PROJEKT SUNČANE ELEKTRANE

TLOCRTI I PRESJEK
HALE PRETHOMOGENIZACIJE

KNJIGA: 3/3
LIST: 1/1
CRTEŽ: 10

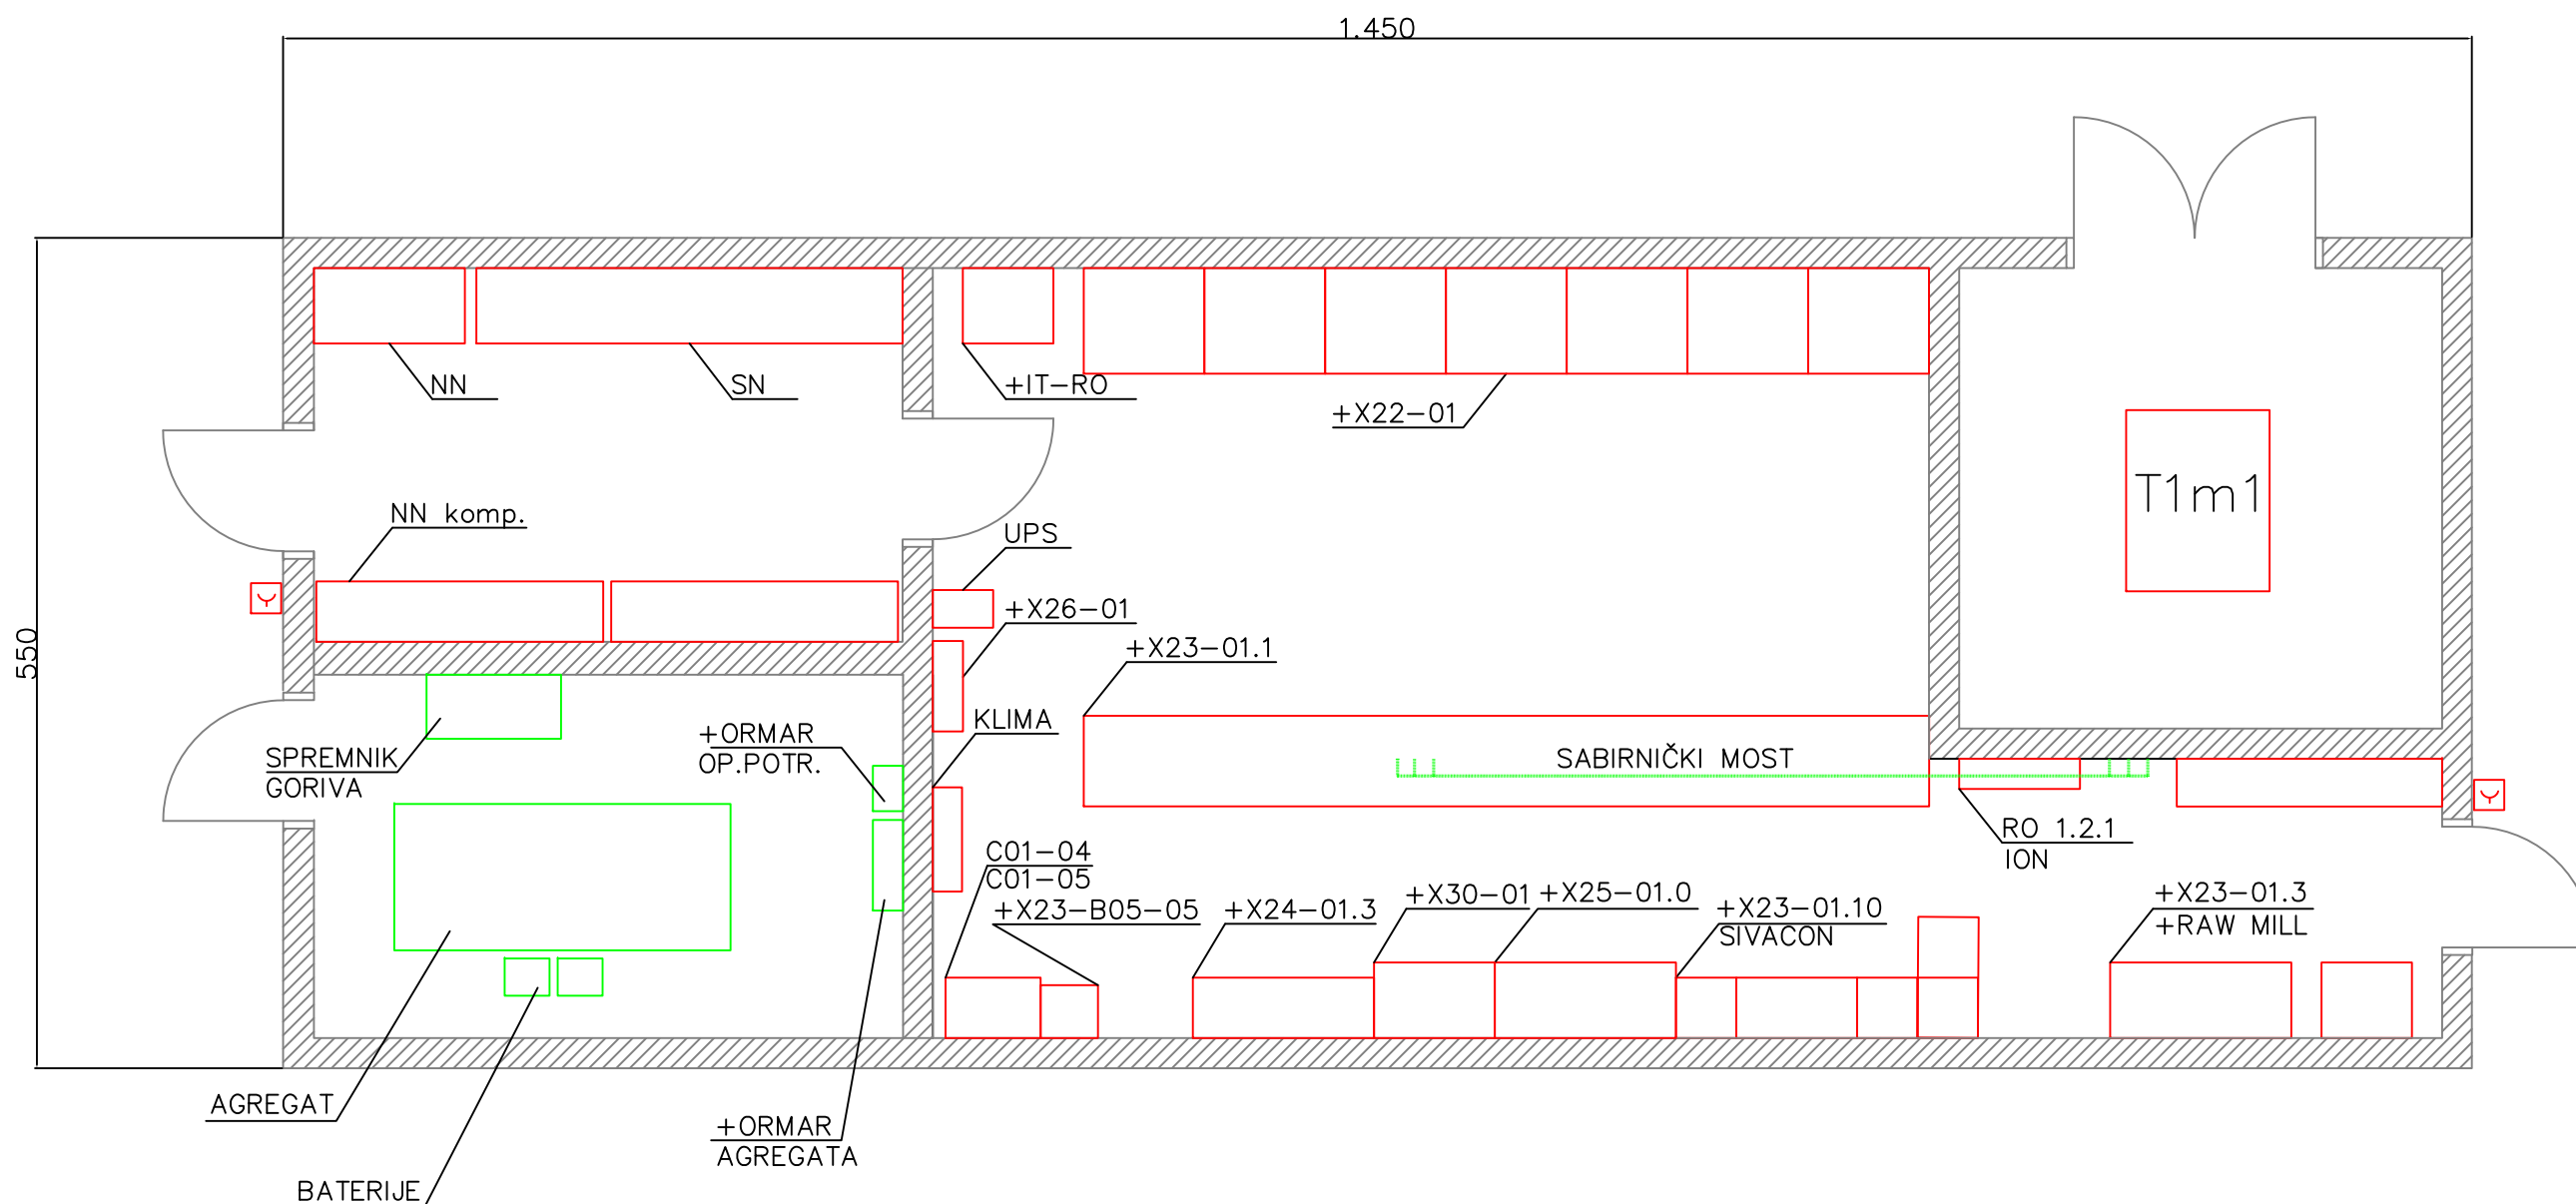

POSTOJEĆI BETONSKI KANAL

POSTOJEĆI BETONSKI KANAL

POSTOJEĆI BETONSKI KANAL

— POSTOJEĆA OPREMA KOJA SE ZADRŽAVA
— POSTOJEĆA OPREMA KOJA SE DEMONTIRA

PRNJAK INŽENJERING j.d.o.o.
PROJEKTIRANJE, NADZOR I TEHNIČKE USLUGE
POTOK STRABEŽNIK 14, 21212 KAŠTEL SUČURAC
OIB: 76417835995, ✉prnjakinzenjering@gmail.com
☎+385915955806, 🌐www.prnjak-inzenjering.hr



GORAN PRNJAK
mag.ing.el.
OVLAŠTENI INŽENJER
ELEKTROTEHNIKE

Goran Prnjak

DATUM: 07/2021
Z.O.P: CEMEX
TD: TD-140/21-EL
MJERILO:

INVESTITOR: CEMEX HRVATSKA d.d.
F. Tuđmana 45, 21212 K. Sućurac

GLAVNI PROJEKTANT: GORAN PRNJAK, mag.ing.el.

GRADEVINA: OTPRAŠIVANJE LINIJE ZA PROIZV.
KLINKERA U POGONU SV. JURAJ

PROJEKTANT EL: GORAN PRNJAK, mag.ing.el.
PROJEKTANT GRAĐ: ANTONIO MARTIĆ, mag.ing.aedif.


RAZINA PROJEKTA: IZVEDBENI PROJEKT

SADRŽAJ:

**TLOCRT TRAFOSTANICE TS-1
POSTOJEĆE STANJE**


NAZIV PROJEKTA: ELEKTROTEHNIČKI I GRAĐ. PROJEKT
PROJEKT SUNČANE ELEKTRANE

KNJIGA: 3/3
LIST: 1/1
CRTEŽ: 11

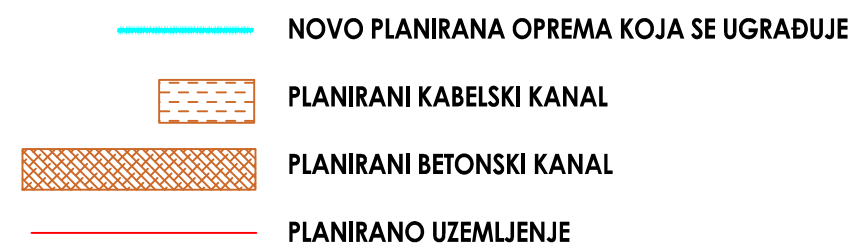


INVESTITOR:	CEMEX HRVATSKA d.d. F. Tuđmana 45, 21212 K. Sućurac
GRADEVINA:	OTPRAŠIVANJE LINIJE ZA PROIZV. KLINKERA U POGONU SV. JURAJ
RAZINA PROJEKTA:	IZVEDBENI PROJEKT
NAZIV PROJEKTA:	ELEKTROTEHNIČKI I GRAĐ. PROJEKT PROJEKT SUNČANE ELEKTRANE

KNJIGA:	3/3
LIST:	1/1
CRTEŽ:	12

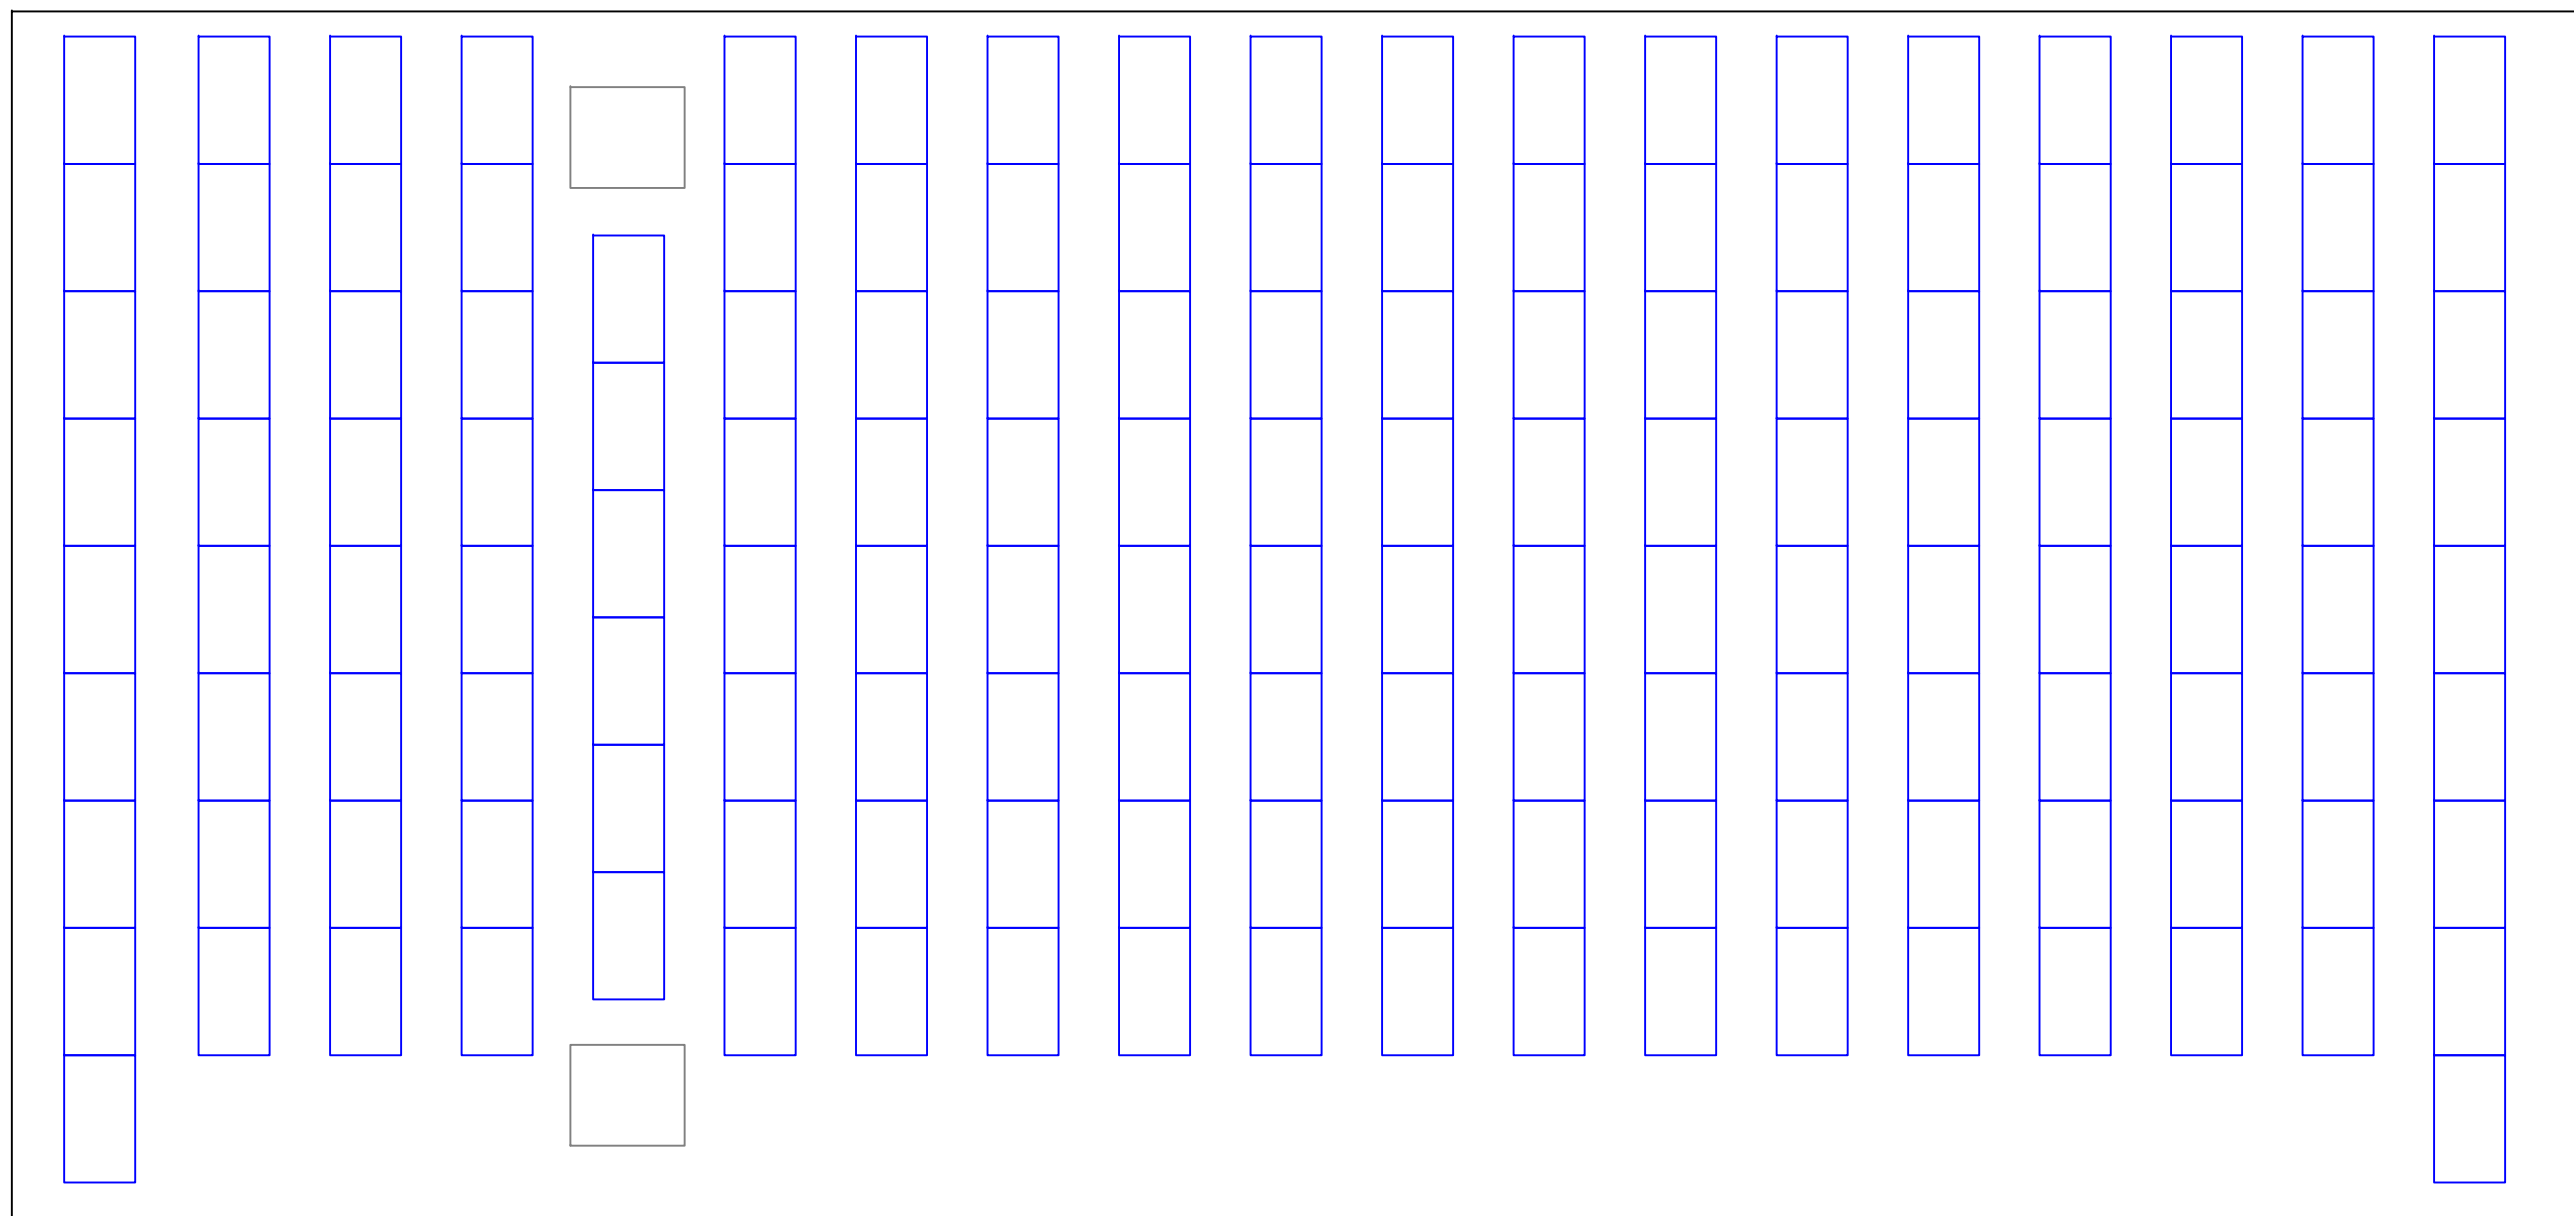



INVERTER 6 - 50 kW


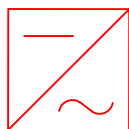


VJETROBRAN

PRNJAK INŽENJERING j.d.o.o. PROJEKTIRANJE, NADZOR I TEHNIČKE USLUGE POTOK STRABEŽNIK 14, 21212 KAŠTEL SUČURAC OIB: 76417835995, ✉prnjakinzenjering@gmail.com ☎+385915955806, 🌐www.prnjak-inzenjering.hr		 GORAN PRNJAK mag.ing.el. <i>Goran Prnjak</i> OVLASȚENI INŽENJER ELEKTROTEHNIKE	DATUM: 07/2021
			Z.O.P: CEMEX
INVESTITOR: CEMEX HRVATSKA d.d. F. Tuđmana 45, 21212 K. Sućurac	GLAVNI PROJEKTANT: GORAN PRNJAK, mag.ing.el.	TD: TD-140/21-EL	MJERILO:
GRADEVINA: OTPRAŠIVANJE LINIJE ZA PROIZV. KLINKERA U POGONU SV. JURAJ	PROJEKTANT EL: PROJEKTANT GRAĐ: ANTONIO MARTIĆ, mag.ing.aedif.		
RAZINA PROJEKTA: IZVEDBENI PROJEKT	SADRŽAJ: RASPORED OPREME ZGRADA DROBILANE	KNJIGA: 3/3	LIST: 1/1
NAZIV PROJEKTA: ELEKTROTEHNIČKI I GRAĐ. PROJEKT PROJEKT SUNČANE ELEKTRANE		CRTEŽ: 14	

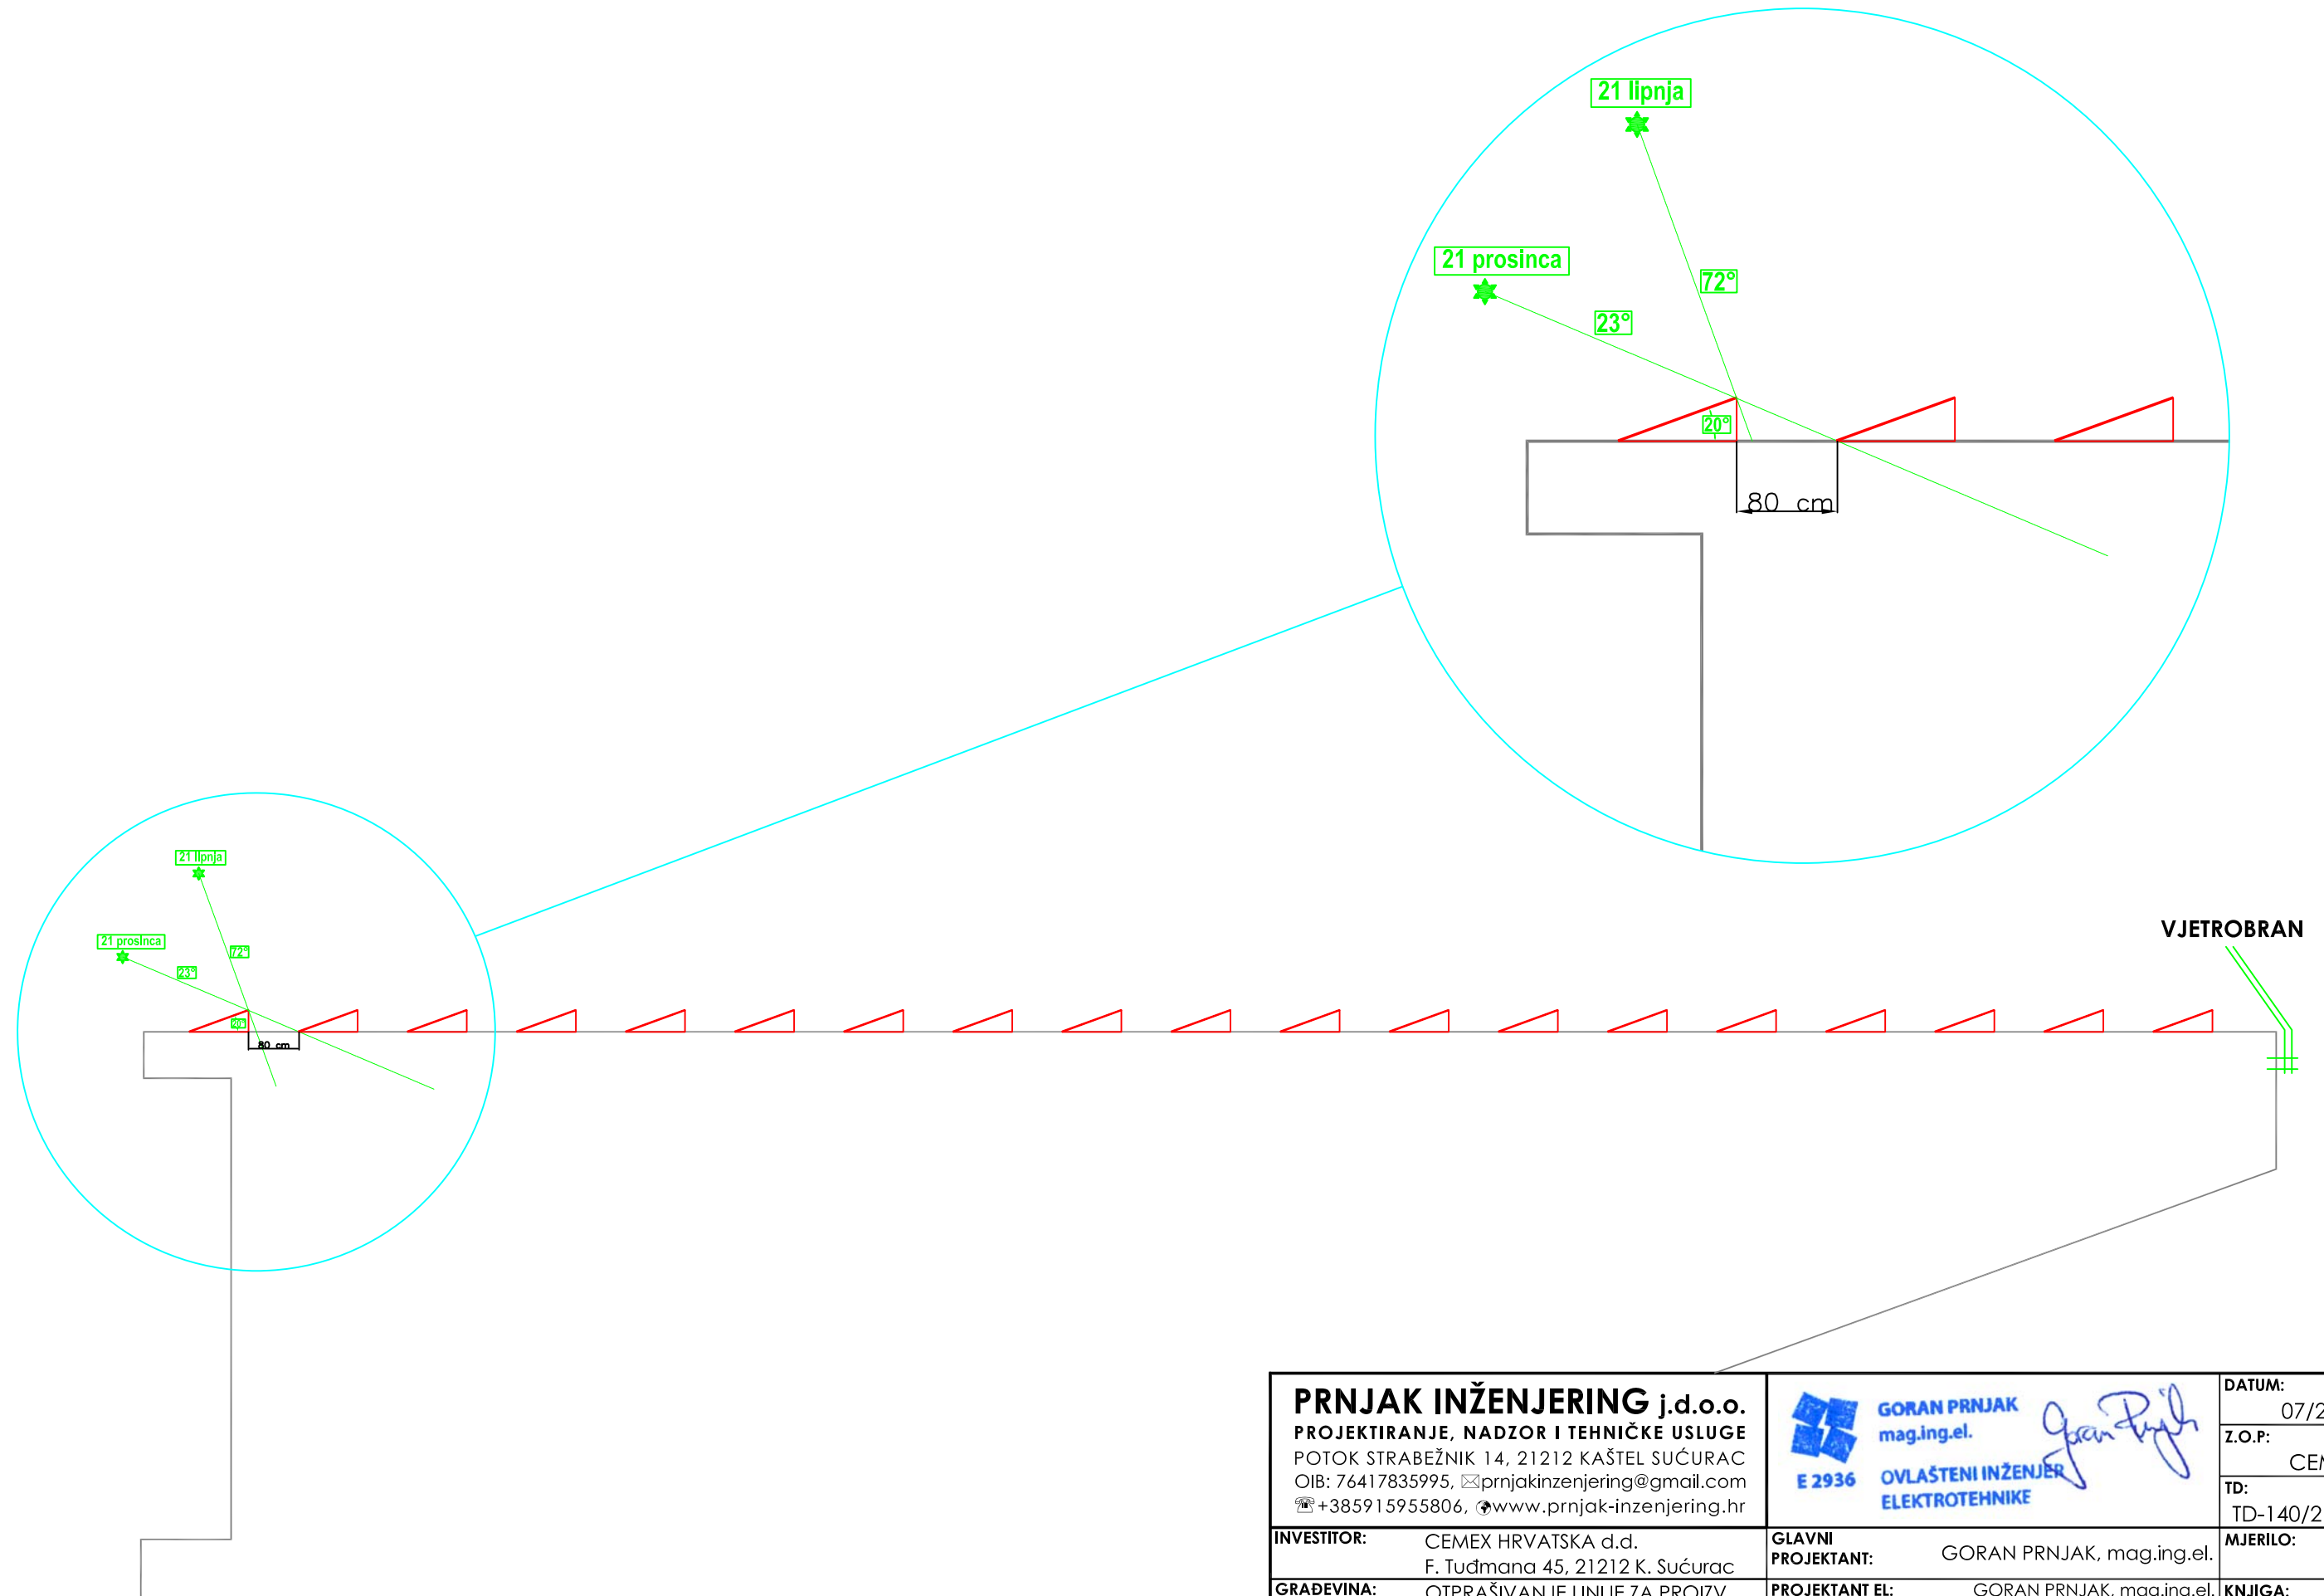


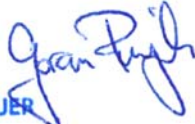PRNJAK INŽENJERING j.d.o.o. PROJEKTIRANJE, NADZOR I TEHNIČKE USLUGE POTOK STRABEŽNIK 14, 21212 KAŠTEL SUĆURAC OIB: 76417835995, ✉prnjakinzenjering@gmail.com ☎+385915955806, 🌐www.prnjak-inzenjering.hr		 GORAN PRNJAK mag.ing.el. E 2936 OVLAŠTENI INŽENJER ELEKTROTEHNIKE 	DATUM: 07/2021 Z.O.P: CEMEX TD: TD-140/21-EL
INVESTITOR: CEMEX HRVATSKA d.d. F. Tuđmana 45, 21212 K. Sućurac	GLAVNI PROJEKTANT: GORAN PRNJAK, mag.ing.el.	MJERILO:	
GRADEVINA: OTPRAŠIVANJE LINIJE ZA PROIZV. KLINKERA U POGONU SV. JURAJ	PROJEKTANT EL: GORAN PRNJAK, mag.ing.el. PROJEKTANT GRAĐ: ANTONIO MARTIĆ, mag.ing.aedif.	KNJIGA: 3/3	
RAZINA PROJEKTA: IZVEDBENI PROJEKT	SADRŽAJ: POSTAVLJANJE PANELA ZGRADA DROBILANE	LIST: 1/1	
NAZIV PROJEKTA: ELEKTROTEHNIČKI I GRAĐ. PROJEKT PROJEKT SUNČANE ELEKTRANE		CRTEŽ: 15	

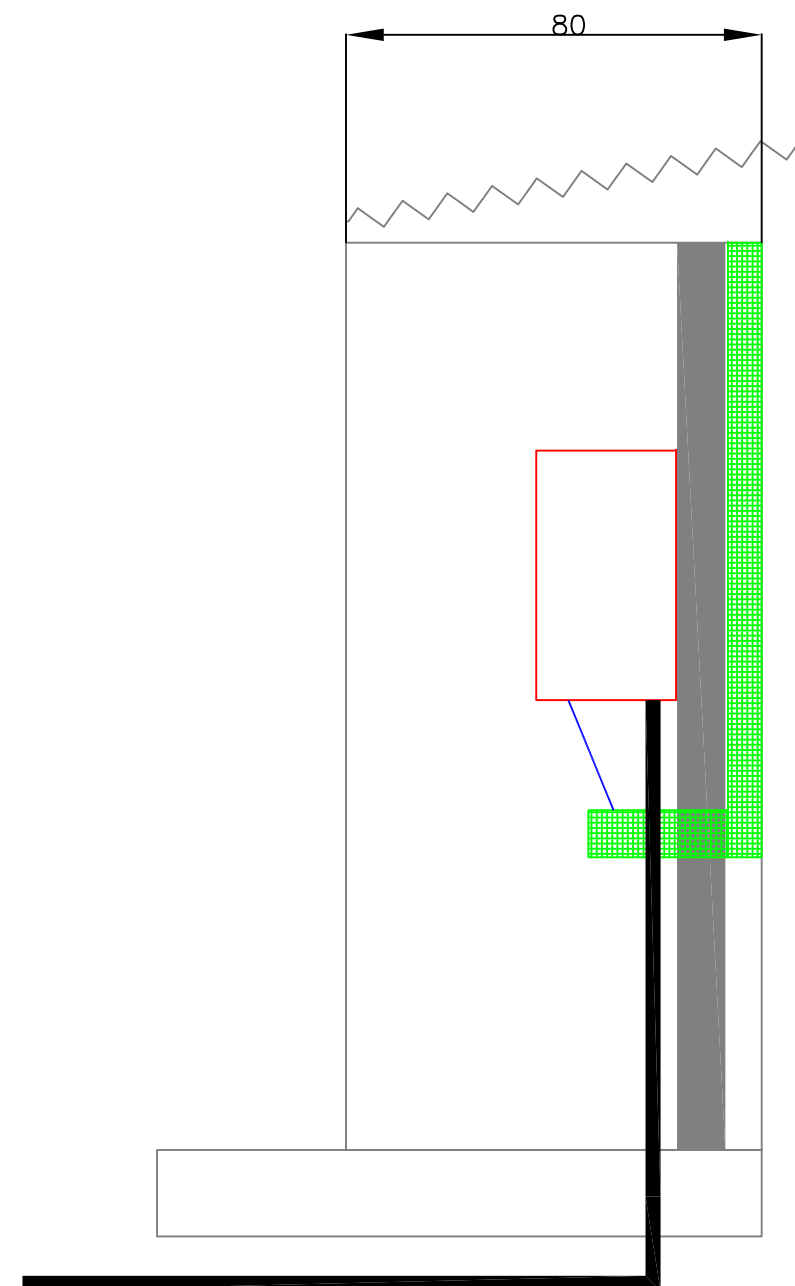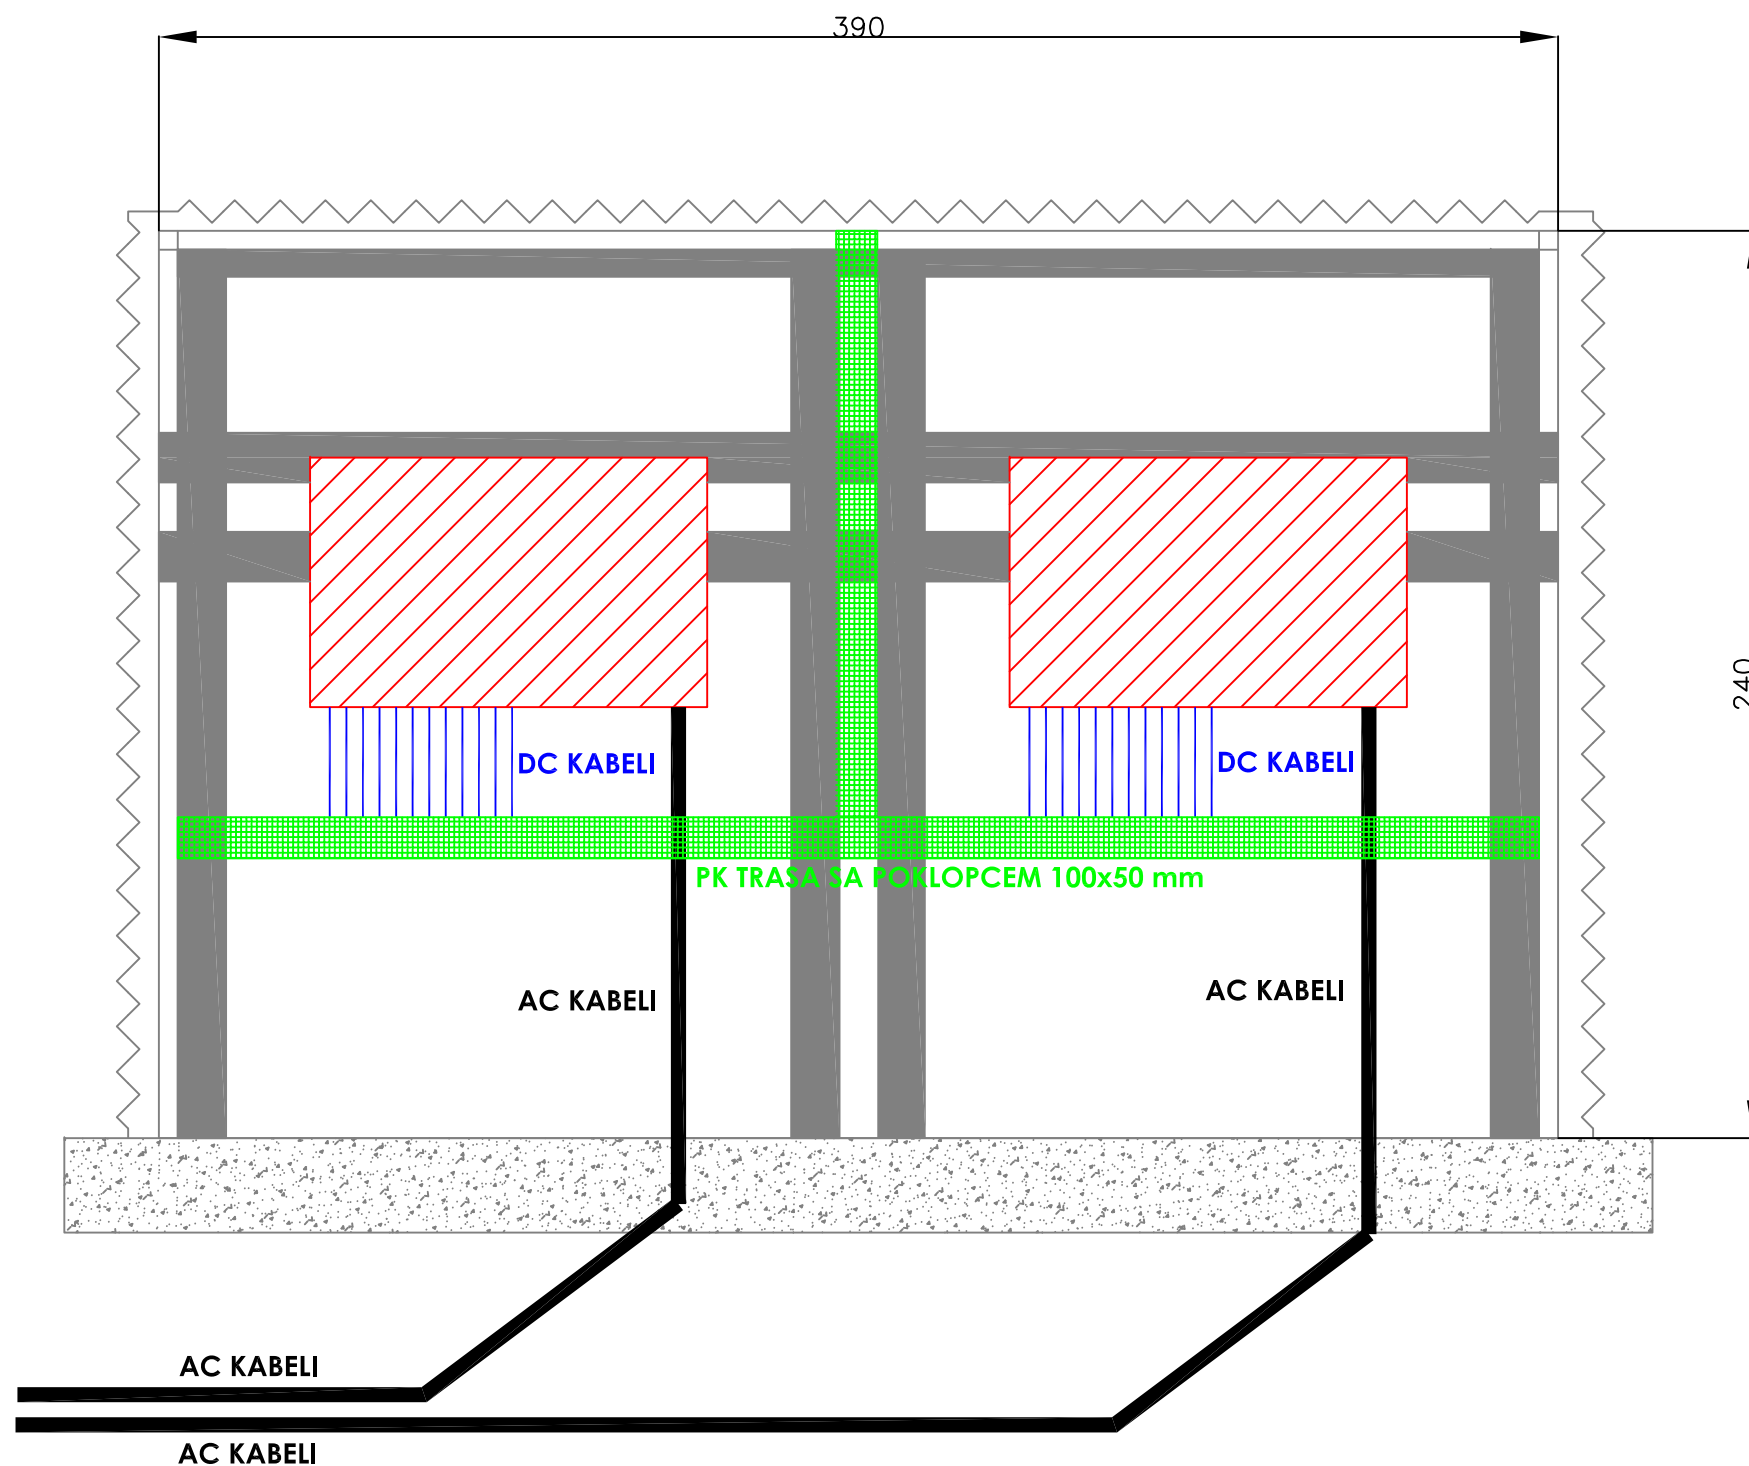


PRNJAK INŽENJERING j.d.o.o. PROJEKTIRANJE, NADZOR I TEHNIČKE USLUGE POTOK STRABEŽNIK 14, 21212 KAŠTEL SUČURAC OIB: 76417835995, ✉prnjakinzenjering@gmail.com ☎+385915955806, 🌐www.prnjak-inzenjering.hr		 GORAN PRNJAK mag.ing.el. E 2936 OVLAŠTENI INŽENJER ELEKTROTEHNIKE 	DATUM: 07/2021 Z.O.P: CEMEX TD: TD-140/21-EL
INVESTITOR: CEMEX HRVATSKA d.d. F. Tuđmana 45, 21212 K. Sućurac	GLAVNI PROJEKTANT: GORAN PRNJAK, mag.ing.el.	MJERILO:	
GRAĐEVINA: OTPRAŠIVANJE LINIJE ZA PROIZV. KLINKERA U POGONU SV. JURAJ	PROJEKTANT EL: GORAN PRNJAK, mag.ing.el. PROJEKTANT GRAĐ: ANTONIO MARTIĆ, mag.ing.aedif.	KNJIGA: 3/3	
RAZINA PROJEKTA: IZVEDBENI PROJEKT	SDRŽAJ: KONSTRUKCIJA INVERTERA	LIST: 1/1	
NAZIV PROJEKTA: ELEKTROTEHNIČKI I GRAĐ. PROJEKT PROJEKT SUNČANE ELEKTRANE		CRTEŽ: 16	


POSTOJEĆE STANJE

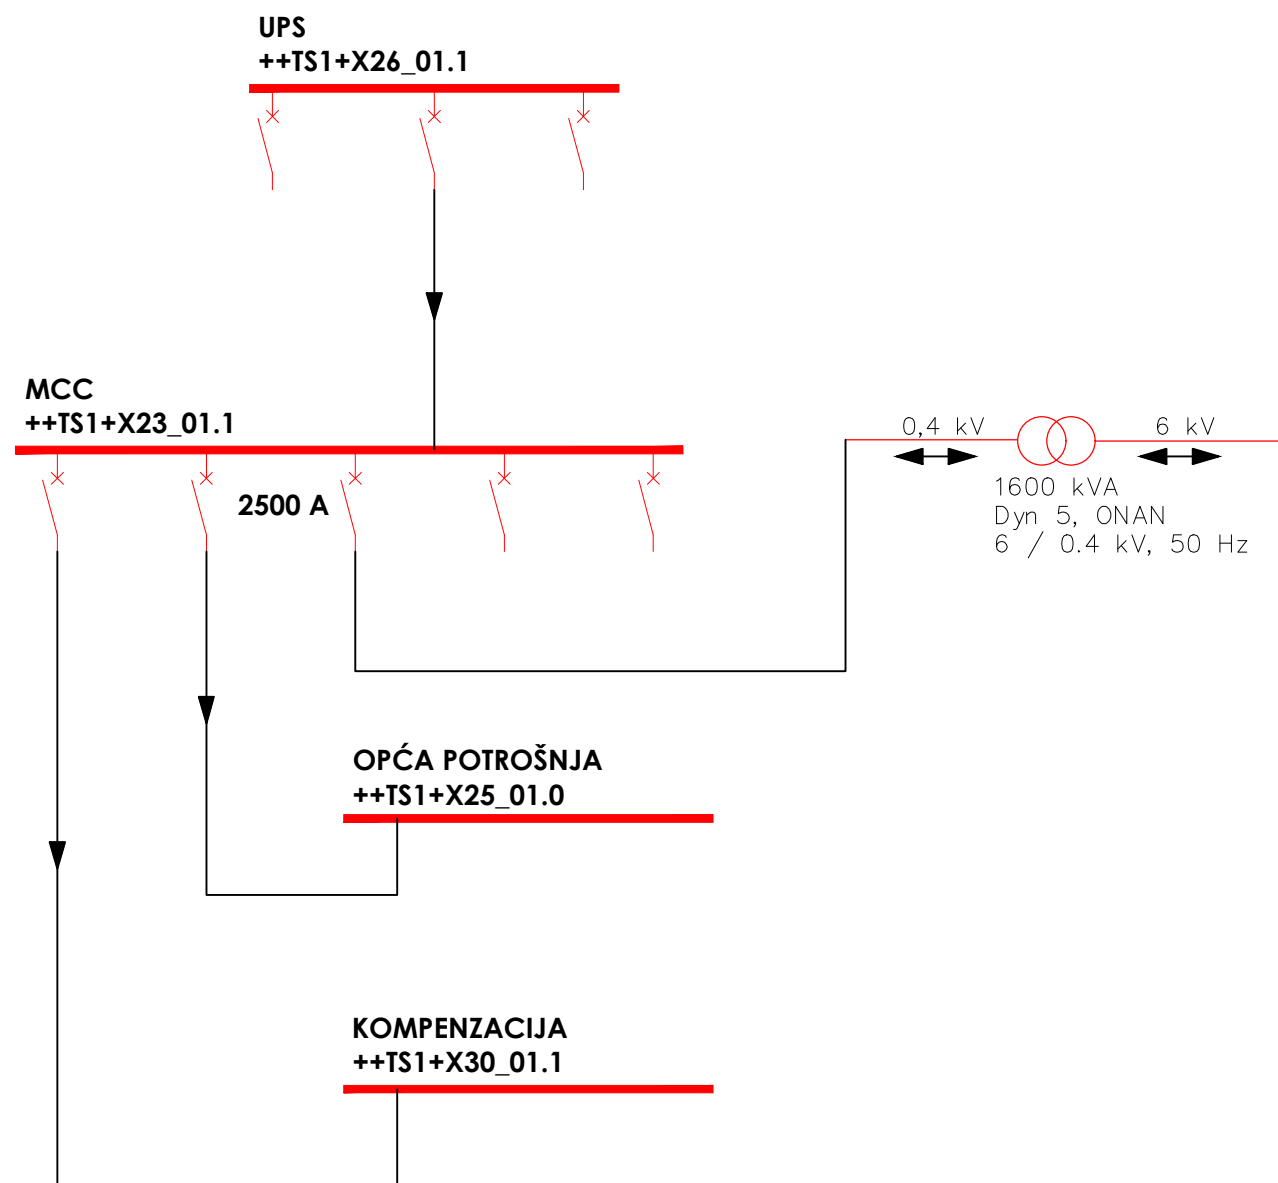





PLANIRANO STANJE

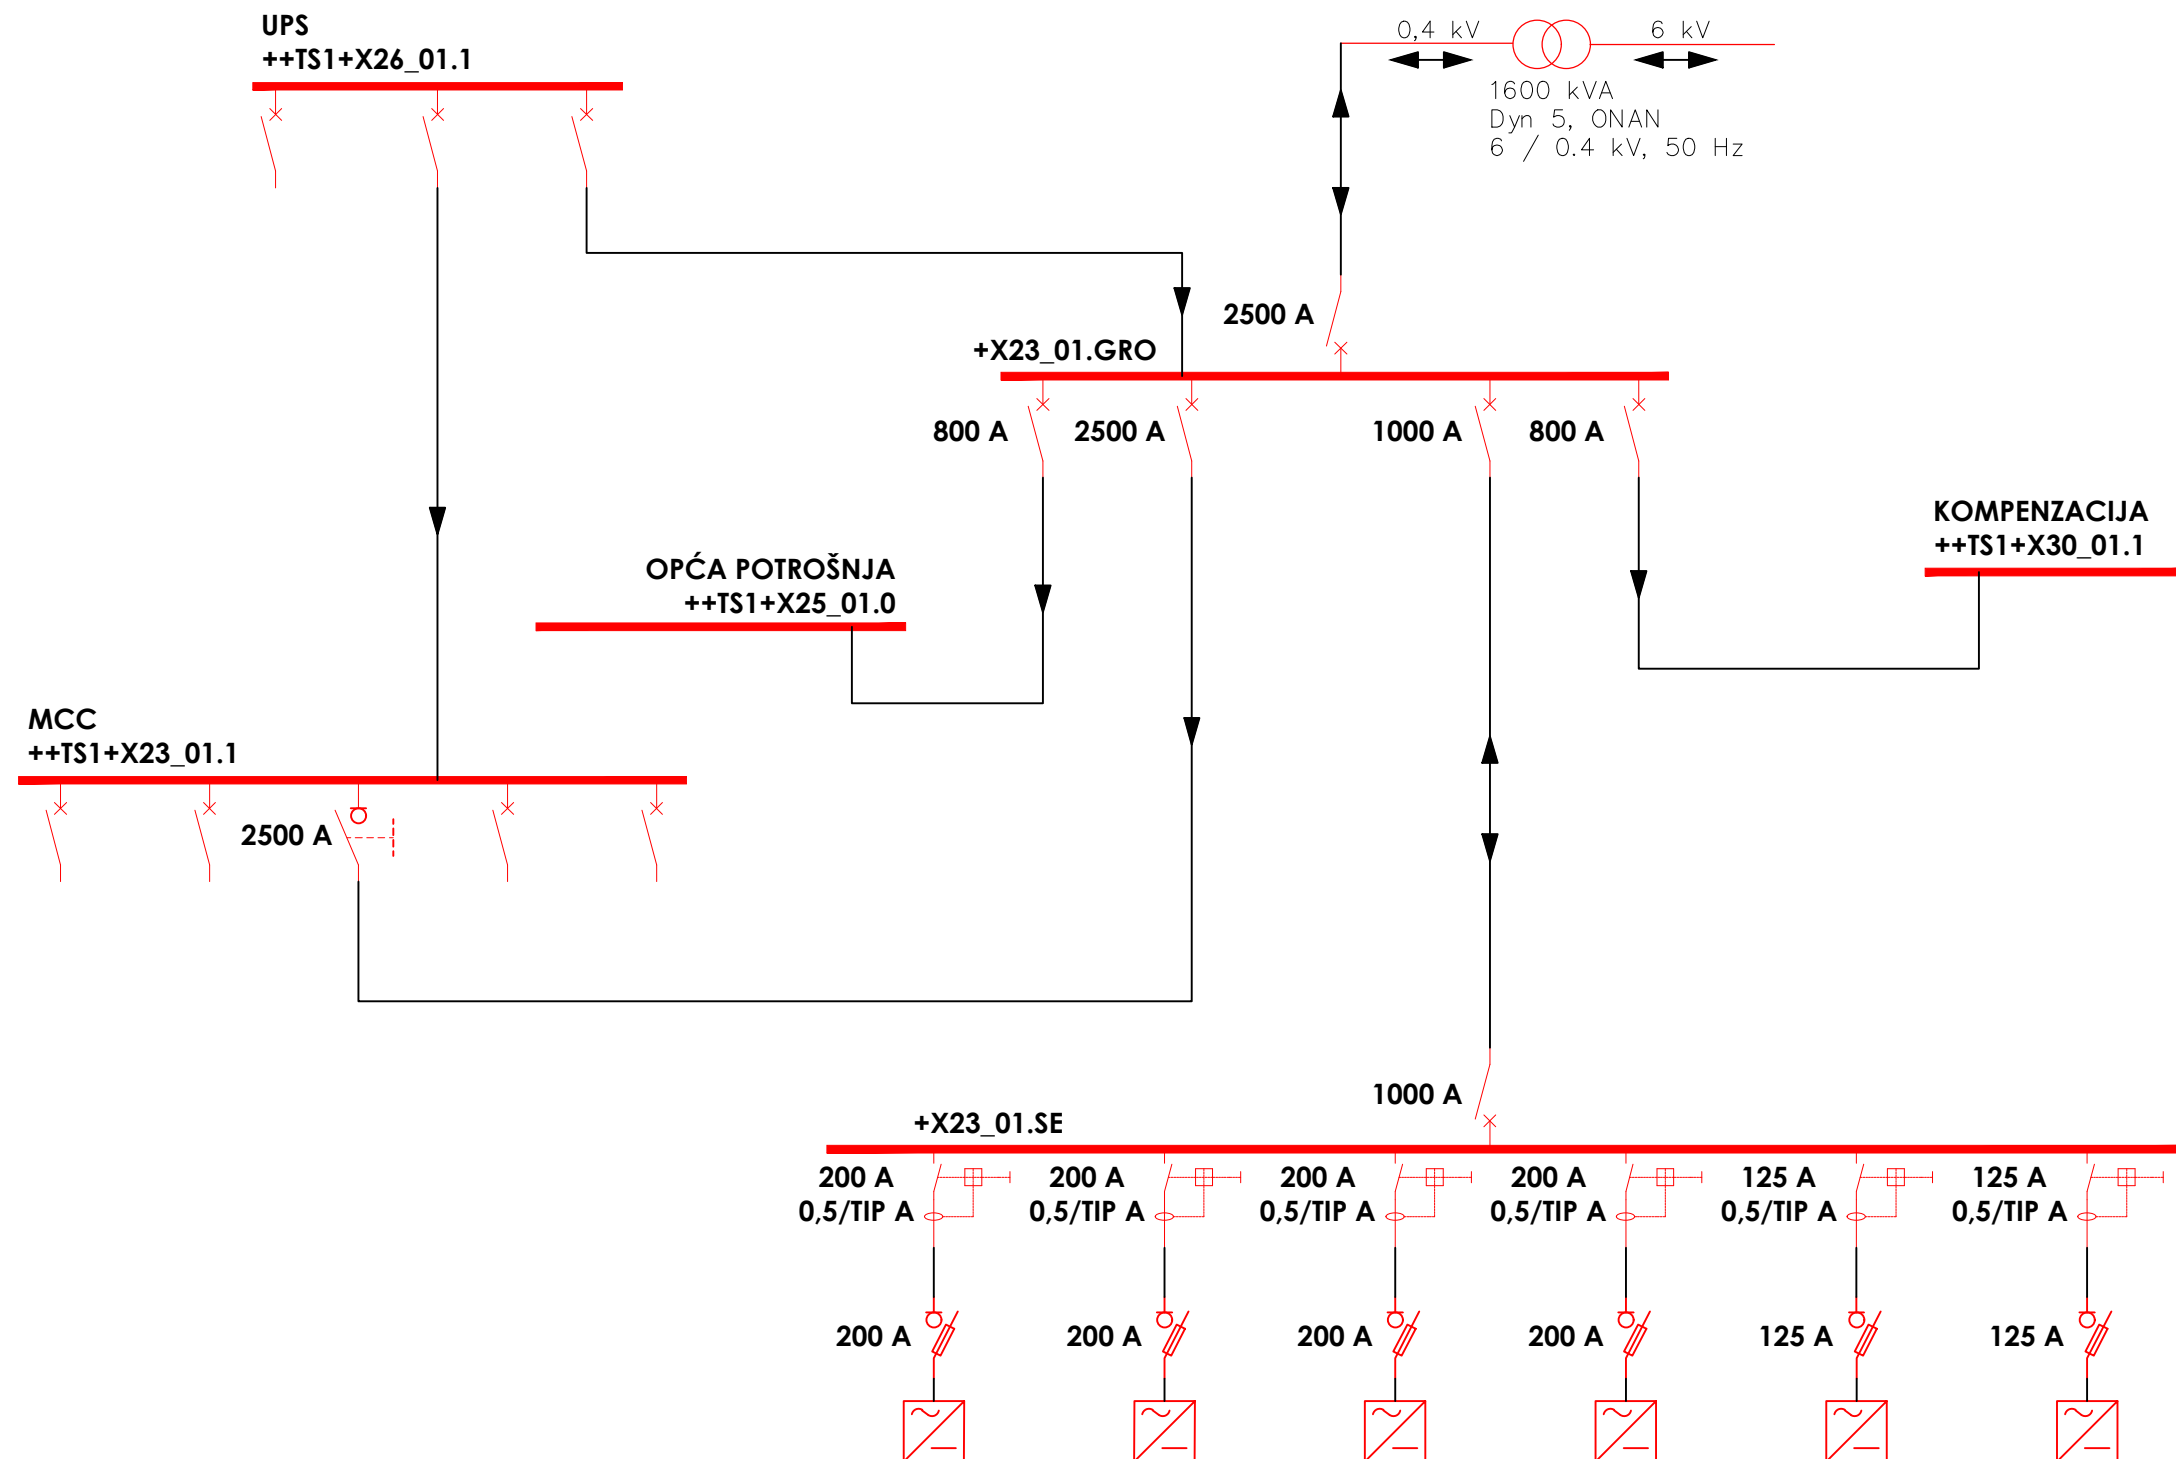

PRNJAK INŽENJERING d.o.o. PROJEKTIRANJE, NADZOR I TEHNIČKE USLUGE POTOK STRABEŽNIK 14, 21212 KAŠTEL SUČURAC OIB: 76417835995, ✉ prnjakinzenjering@gmail.com ☎ +385915955806, 🌐 www.prnjak-inzenjering.hr		 GORAN PRNJAK mag.ing.el. E 2936 OVLAŠTENI INŽENJER ELEKTROTEHNIKE		DATUM: 07/2021 Z.O.P.: CEMEX TD: TD-140/21-EL MJERILO: KNJIGA: 3/3 LIST: 1/1 CRTEŽ: 17	
INVESTITOR: CEMEX HRVATSKA d.d. F. Tuđmana 45, 21212 K. Sućurac		GLAVNI PROJEKTANT: GORAN PRNJAK, mag.ing.el.			
GRAĐEVINA: OTPRAŠIVANJE LINIJE ZA PROIZV. KLINKERA U POGONU SV. JURAJ		PROJEKTANT EL: GORAN PRNJAK, mag.ing.el. PROJEKTANT GRAD: ANTONIO MARTIĆ, mag.ing.aedif.			
RAZINA PROJEKTA: IZVEDBENI PROJEKT		SADRŽAJ: PRINCIPNA SCHEMA ENERGETIKE POSTOJEĆE I PLANIRANO STANJE			
NAZIV PROJEKTA: ELEKTROTEHNIČKI I GRAD. PROJEKT PROJEKT SUNČANE ELEKTRANE					

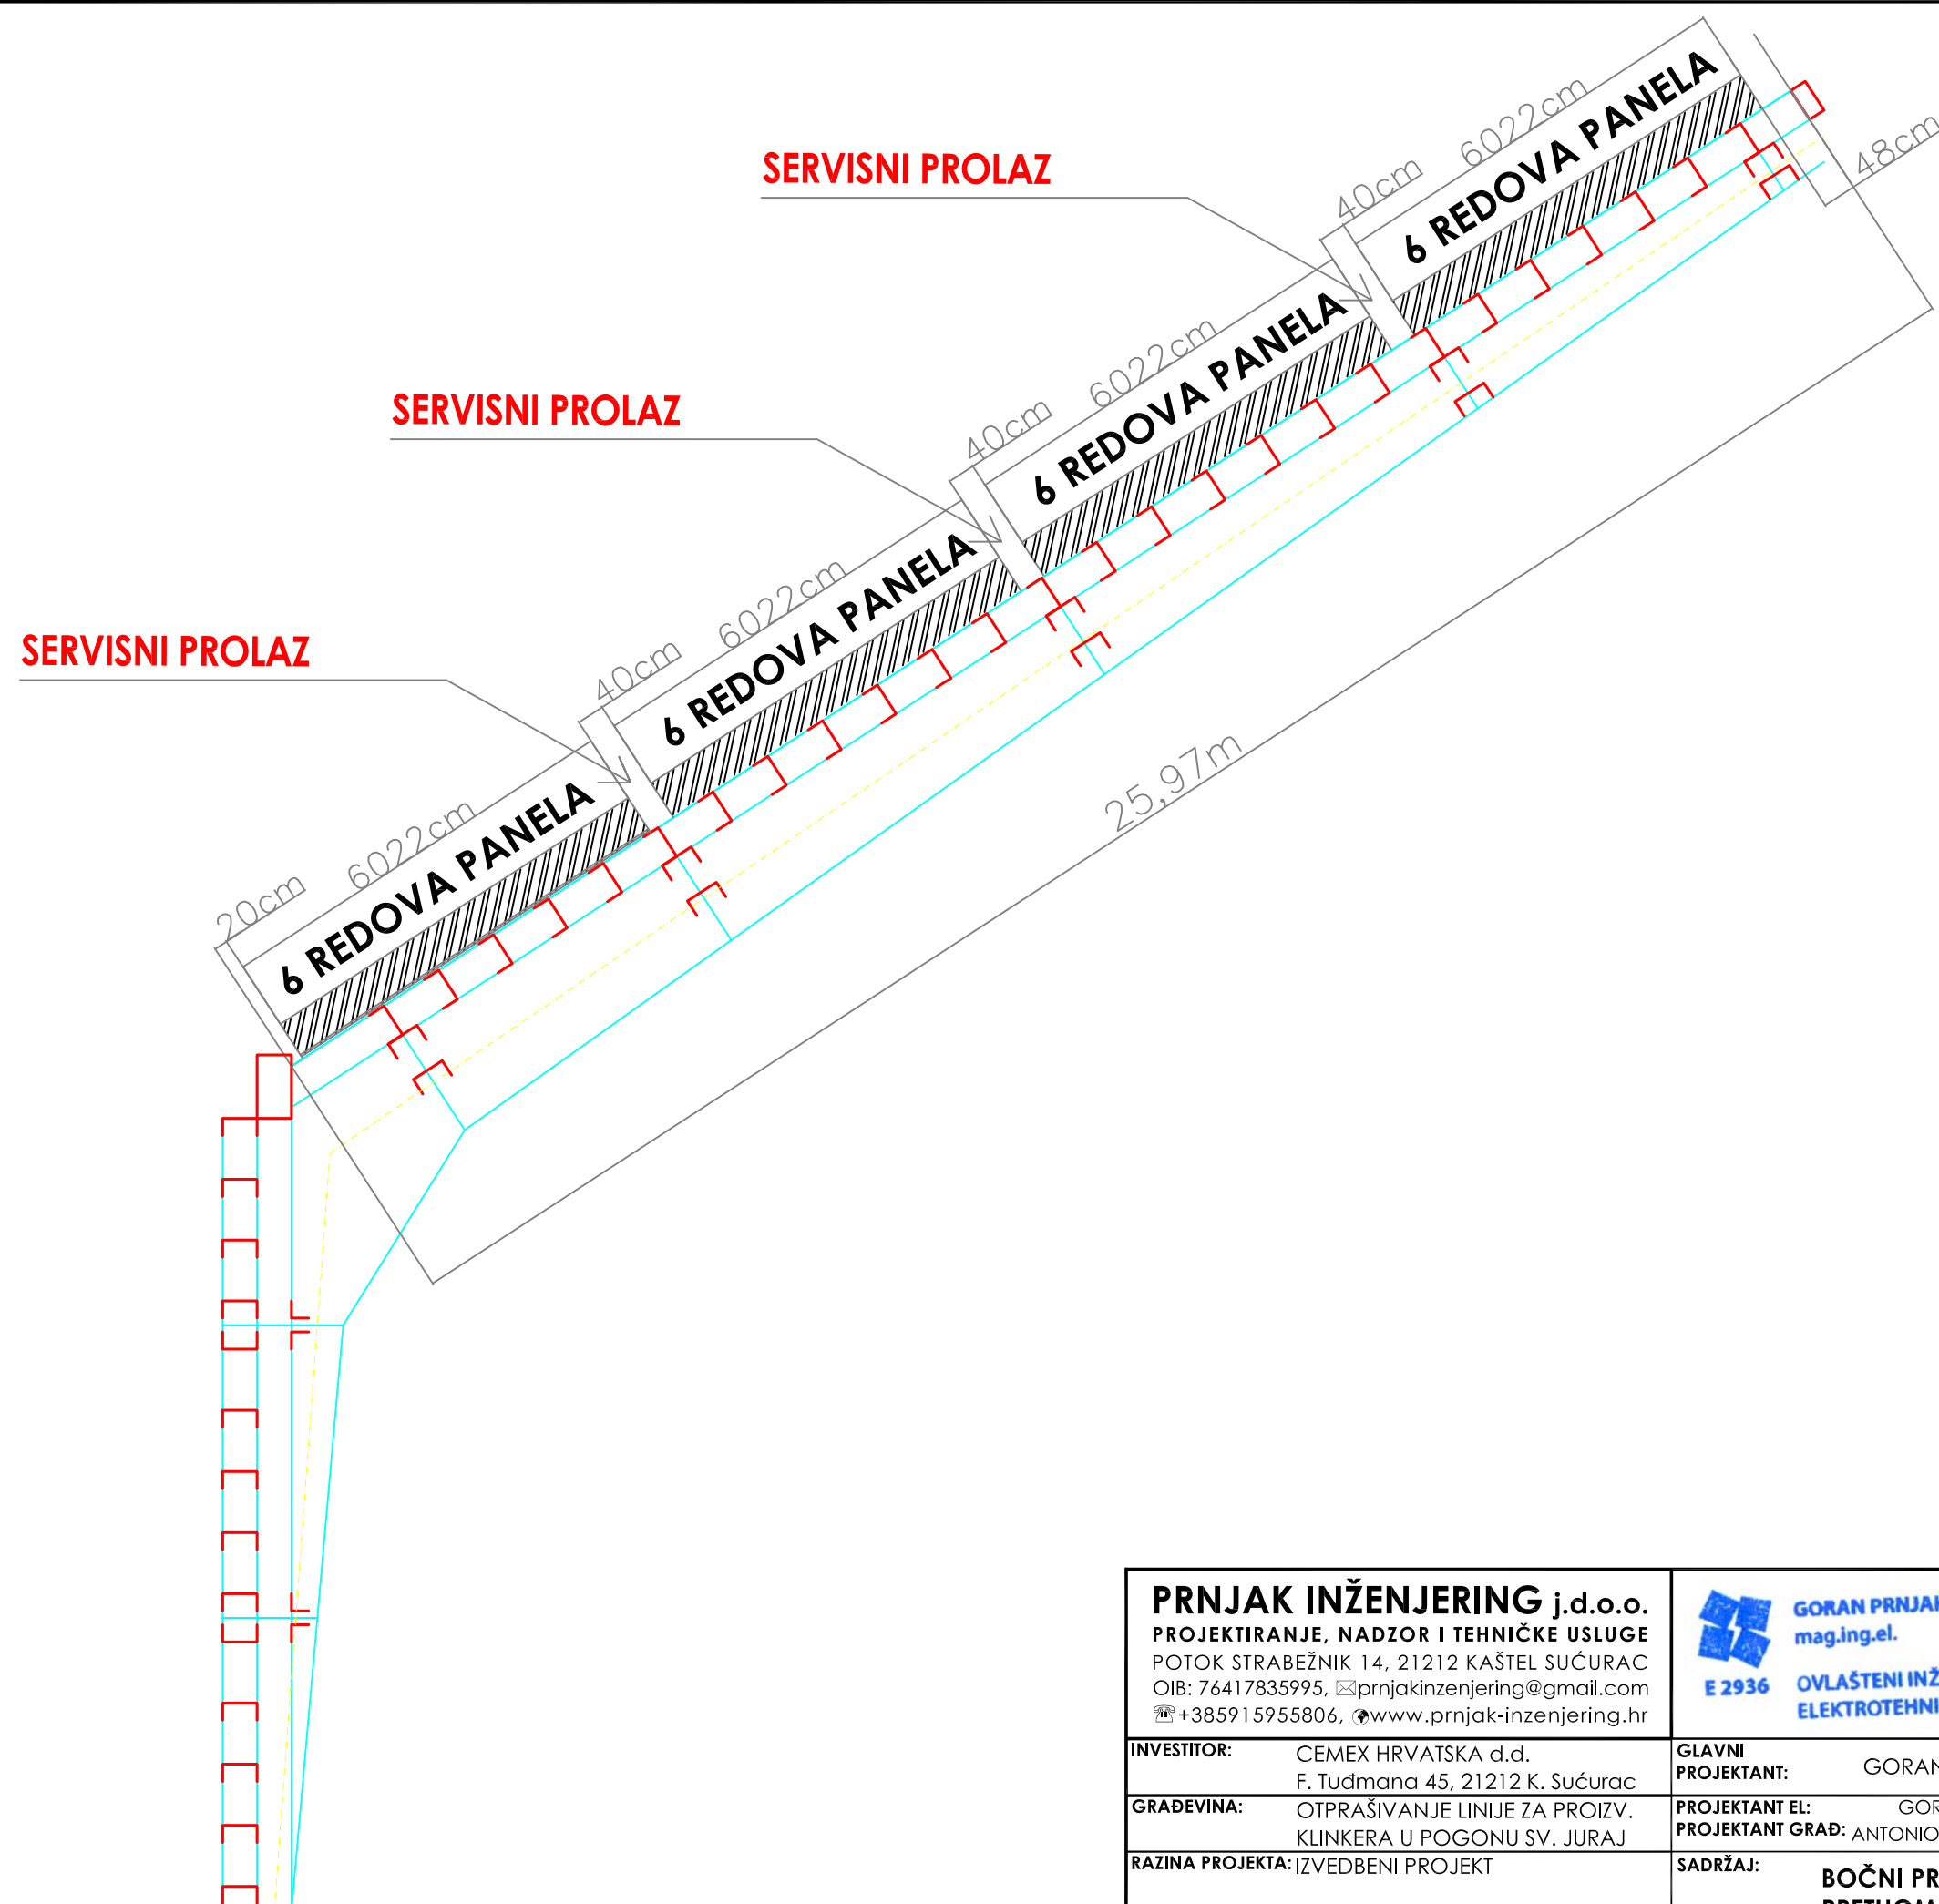


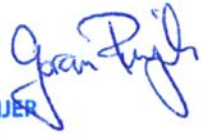PRNJAK INŽENJERING j.d.o.o. PROJEKTIRANJE, NADZOR I TEHNIČKE USLUGE POTOK STRABEŽNIK 14, 21212 KAŠTEL SUĆURAC OIB: 76417835995, ✉prnjakinzenjering@gmail.com ☎+385915955806, 🌐www.prnjak-inzenjering.hr		E 2936 GORAN PRNJAK mag.ing.el. OVLAŠTENI INŽENJER ELEKTROTEHNIKE 	DATUM: 07/2021 Z.O.P: CEMEX TD: TD-140/21-EL
INVESTITOR: CEMEX HRVATSKA d.d. F. Tuđmana 45, 21212 K. Sućurac	GLAVNI PROJEKTANT: GORAN PRNJAK, mag.ing.el.	MJERILO:	
GRAĐEVINA: OTPRAŠIVANJE LINIJE ZA PROIZV. KLINKERA U POGONU SV. JURAJ	PROJEKTANT EL: GORAN PRNJAK, mag.ing.el. PROJEKTANT GRAĐ: ANTONIO MARTIĆ, mag.ing.aedif.	KNJIGA: 3/3	
RAZINA PROJEKTA: IZVEDBENI PROJEKT	SADRŽAJ: BOČNI PRESJEK ZGRADA PRETHOMOGENIZACIJE - MONTAŽA PANELA	LIST: 1/1 CRTEŽ: 18	
NAZIV PROJEKTA: ELEKTROTEHNIČKI I GRAĐ. PROJEKT PROJEKT SUNČANE ELEKTRANE			

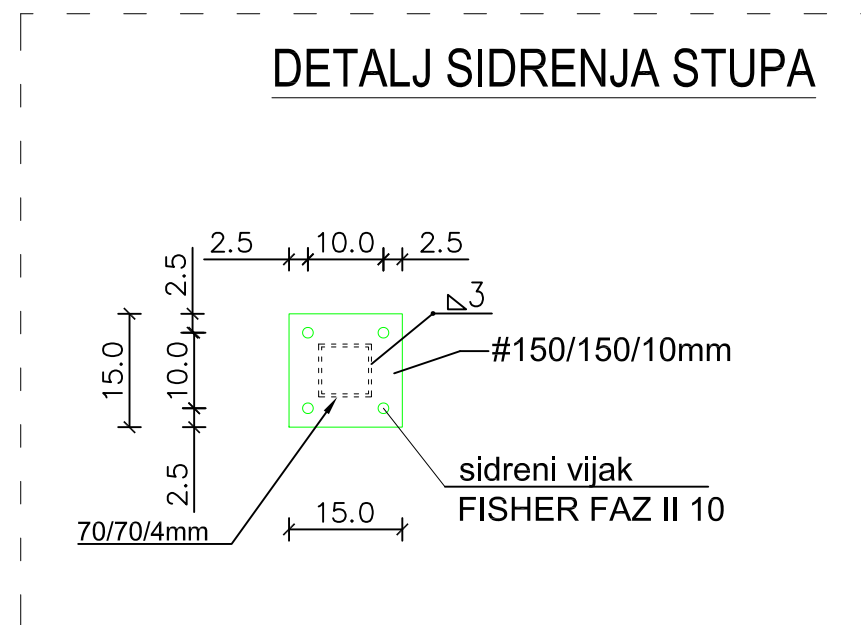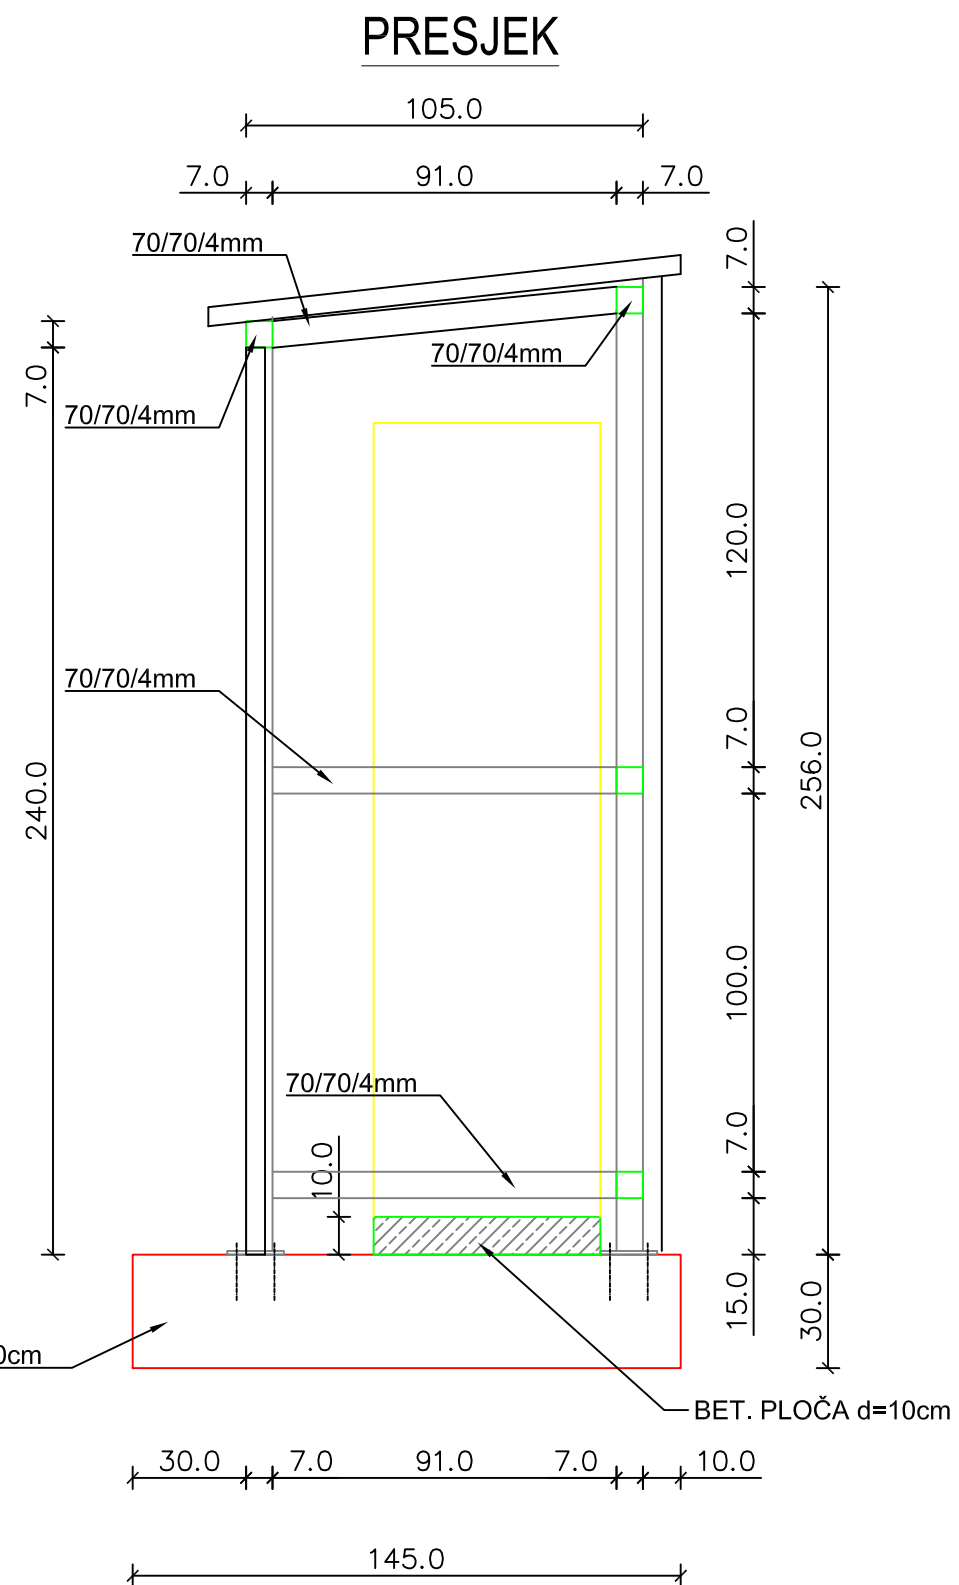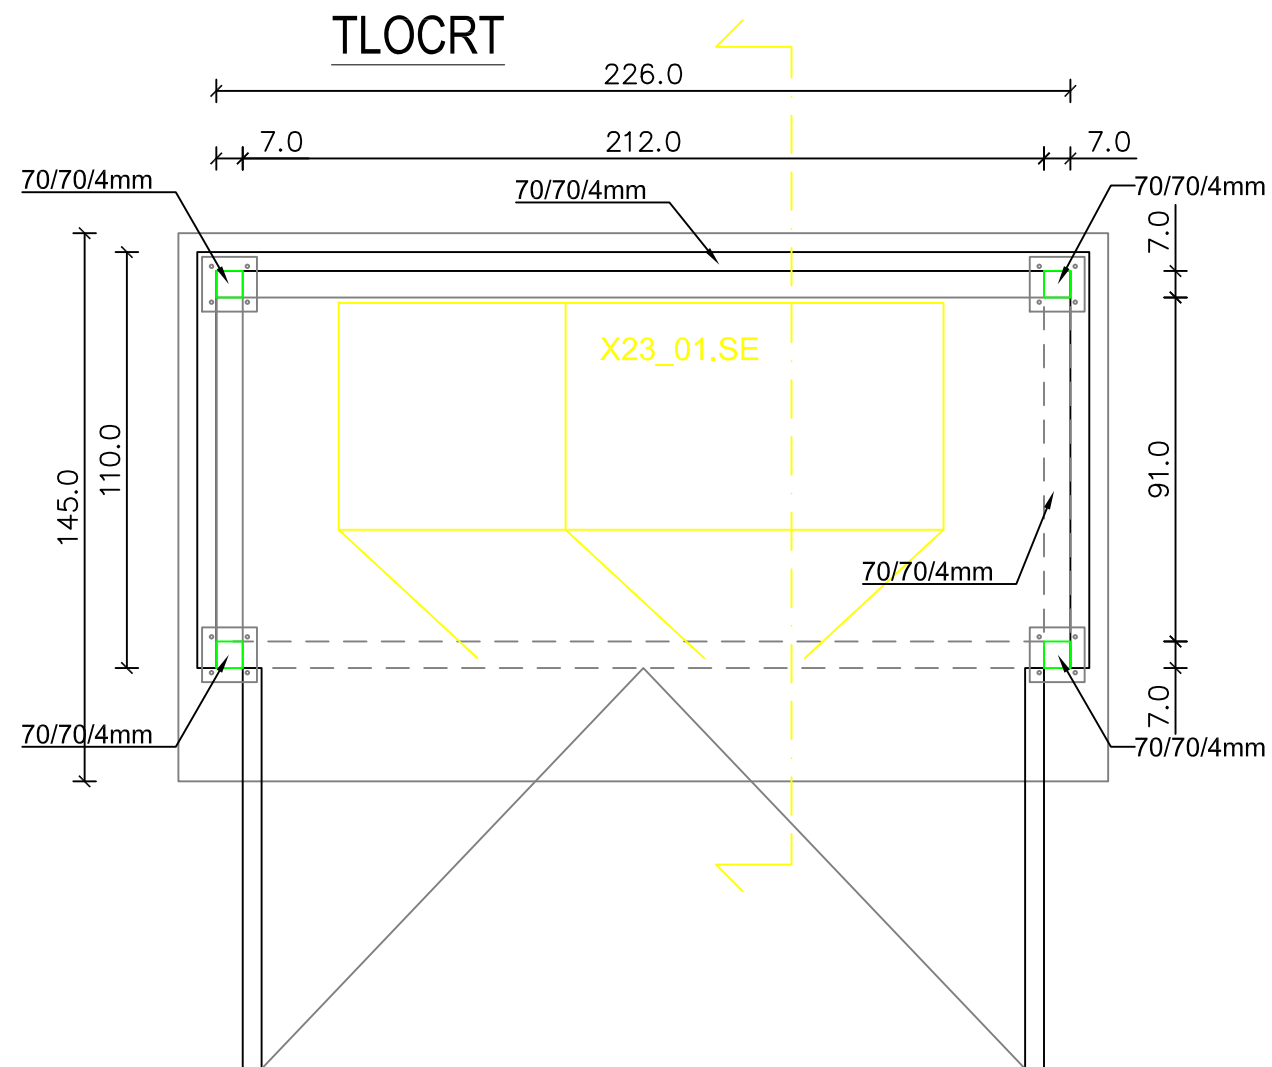


PRNJAK INŽENJERING j.d.o.o. PROJEKTIRANJE, NADZOR I TEHNIČKE USLUGE POTOK STRABEŽNIK 14, 21212 KAŠTEL SUČURAC OIB: 76417835995, ✉ prnjakinzenjering@gmail.com ☎ +385915955806, 🌐 www.prnjak-inzenjering.hr		 GORAN PRNJAK mag.ing.el. E 2936 OVLAŠTENI INŽENJER ELEKTROTEHNIKE	DATUM: 07/2021 Z.O.P: / TD: TD-140/21-EL MJERILO:
INVESTITOR:	CEMEX HRVATSKA d.d. F. Tuđmana 45, 21212 K. Sućurac	GLAVNI PROJEKTANT:	GORAN PRNJAK, mag.ing.el.
GRADEVINA:	OTPRAŠIVANJE LINIJE ZA PROIZV. KLINKERA U POGONU SV. JURAJ	PROJEKTANT EL:	GORAN PRNJAK, mag.ing.el.
RAZINA PROJEKTA:	IZVEDBENI PROJEKT	PROJEKTANT GRAĐ:	ANTONIO MARTIĆ, mag.ing.aedif.
NAZIV PROJEKTA:	ELEKTROTEHNIČKI I GRAĐ. PROJEKT PROJEKT SUNČANE ELEKTRANE	SDRŽAJ:	DETALJI MONTAŽE I PRESJEK ORMARA SUNČANE ELEKTRANE
		KNJIGA:	3/3
		LIST:	1/1
		CRTEŽ:	19


POGLED SJEVER

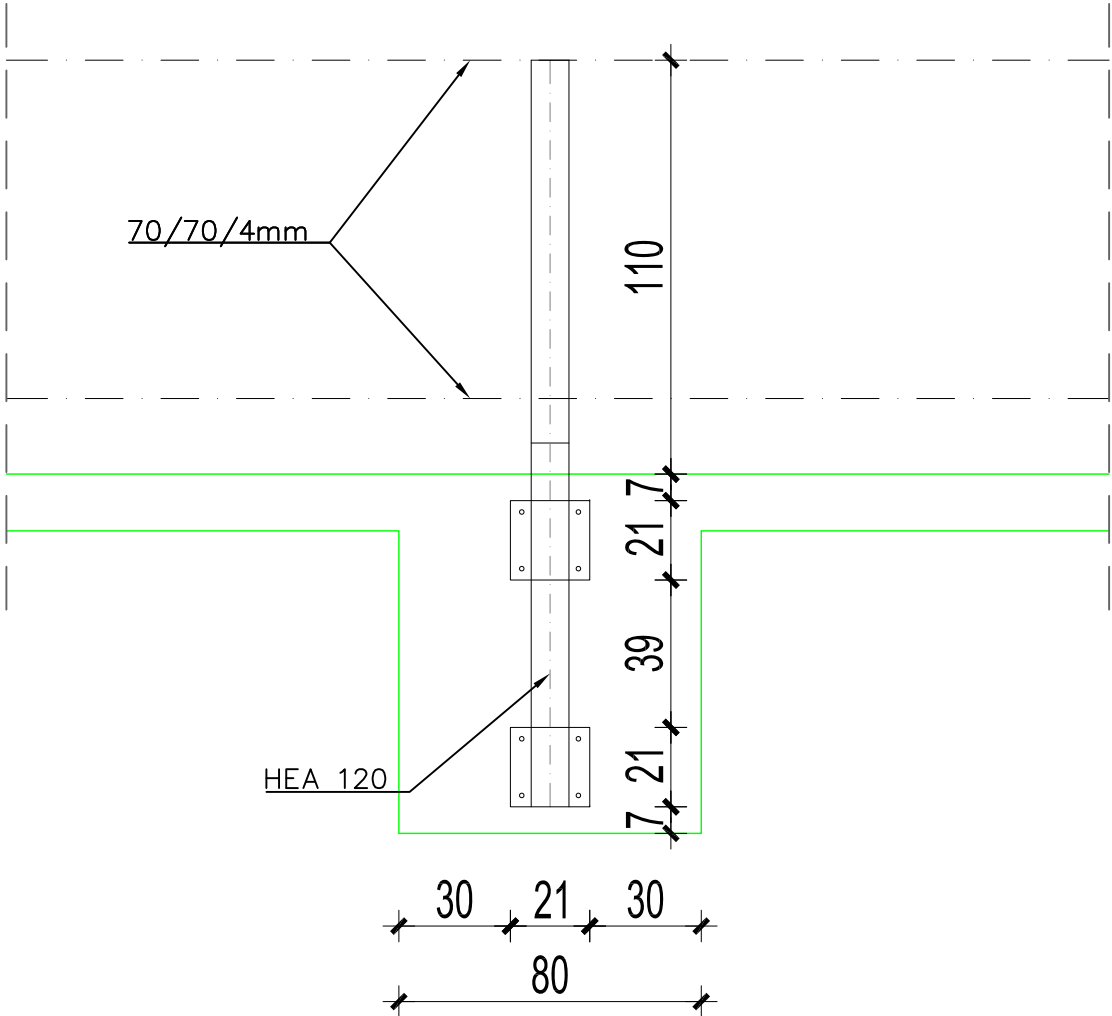

PRESJEK

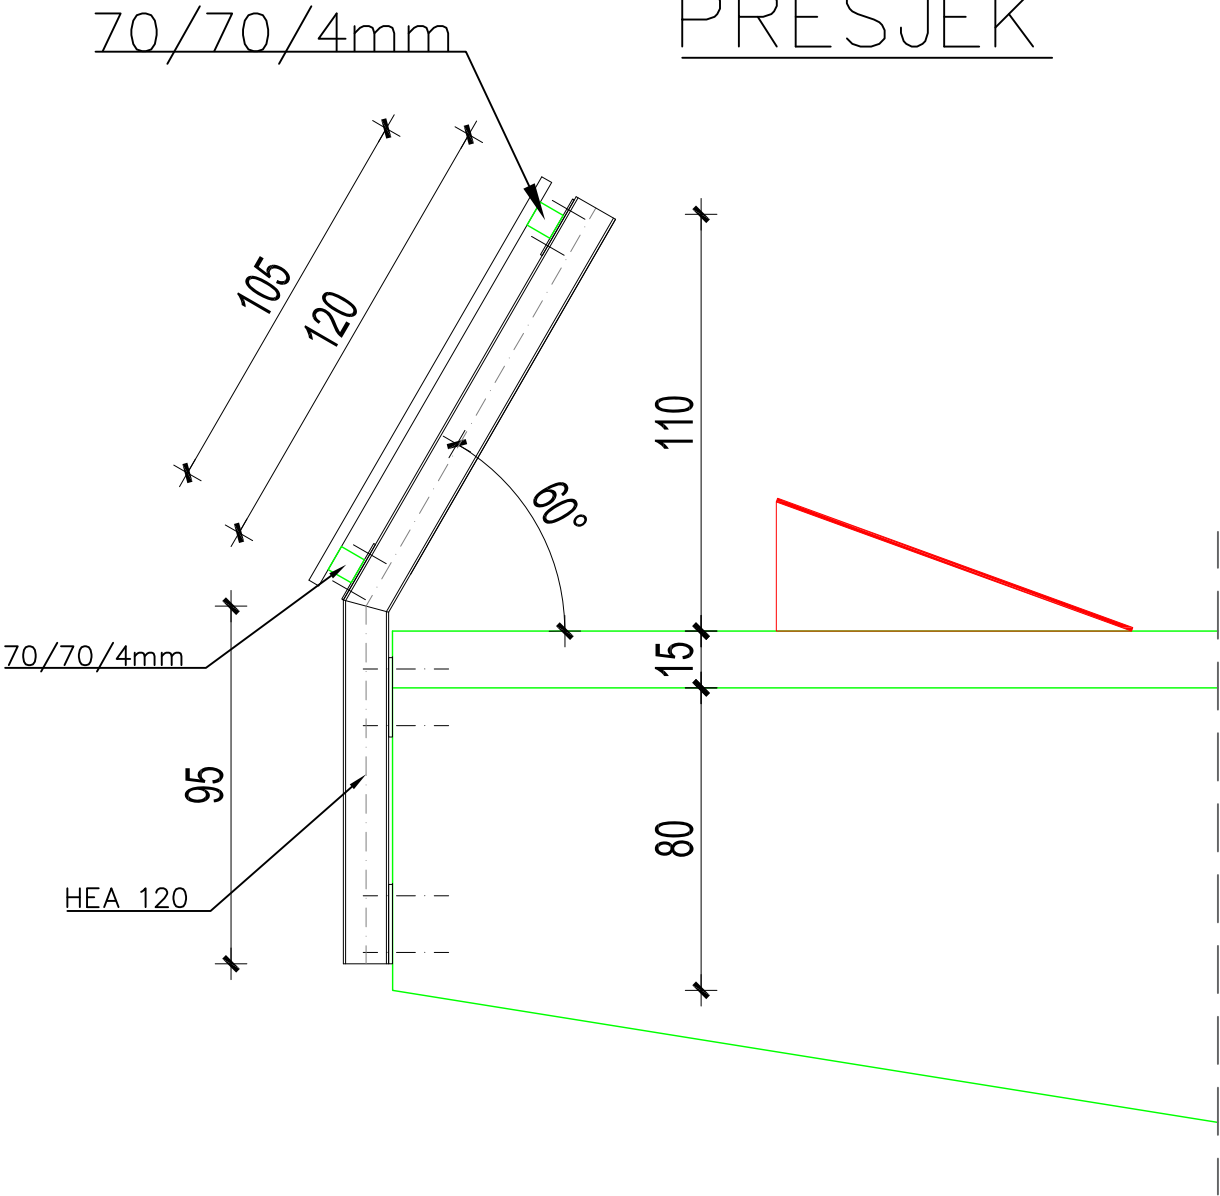



DETALJ SIDRENJA STUPA

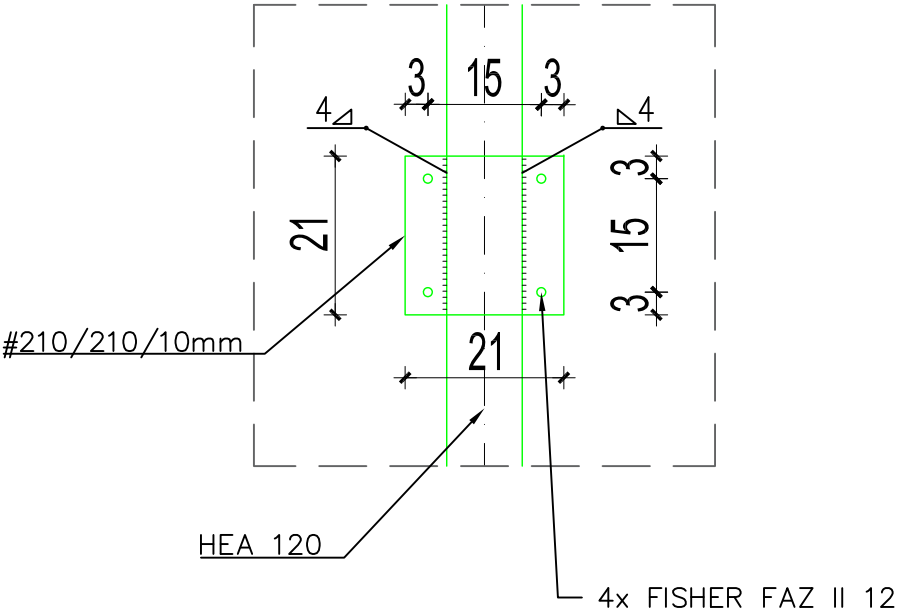


PRNJAK INŽENJERING j.d.o.o. PROJEKTIRANJE, NADZOR I TEHNIČKE USLUGE POTOK STRABEŽNIK 14, 21212 KAŠTEL SUĆURAC OIB: 76417835995, ✉prnjakinzenjering@gmail.com ☎+385915955806, 🌐www.prnjak-inzenjering.hr		 GORAN PRNJAK mag.ing.el. E 2936 OVLAŠTENI INŽENJER ELEKTROTEHNIKE		DATUM: 07/2021
				Z.O.P: /
INVESTITOR: CEMEX HRVATSKA d.d. F. Tuđmana 45, 21212 K. Sućurac	GLAVNI PROJEKTANT: GORAN PRNJAK, mag.ing.el.	PROJEKTANT EL: GORAN PRNJAK, mag.ing.el. PROJEKTANT GRAĐ: ANTONIO MARTIĆ, mag.ing.aedif.	MJERILO:	TD: TD-140/21-EL
				KNJIGA: 3/3
RAZINA PROJEKTA: IZVEDBENI PROJEKT	NAZIV PROJEKTA: ELEKTROTEHNIČKI I GRAĐ. PROJEKT PROJEKT SUNČANE ELEKTRANE	SADRŽAJ: DETALJ KONSTRUKCIJE BUROBRANA NA ZGRADI DROBILANE- SJEVER	LIST: 1/1	CRTEŽ: 22


PRESJEK

POGLED ISTOK

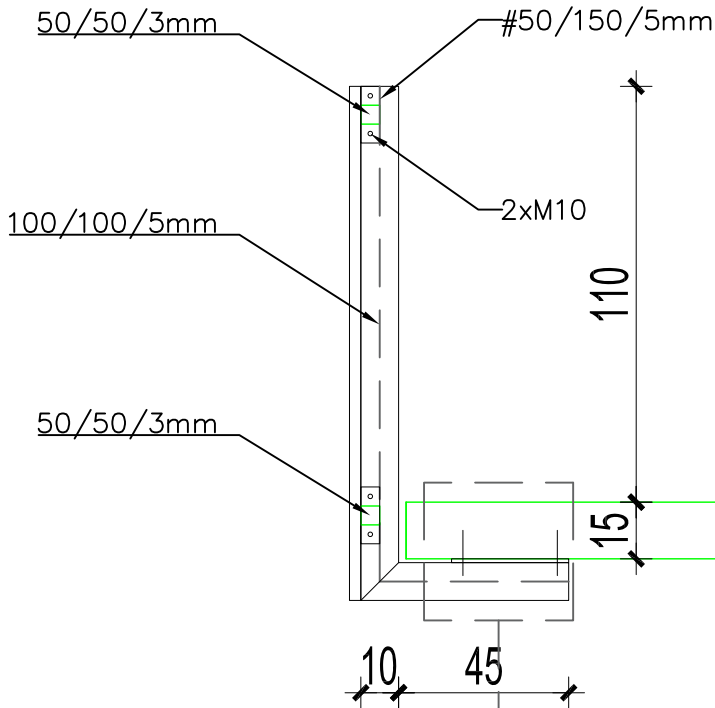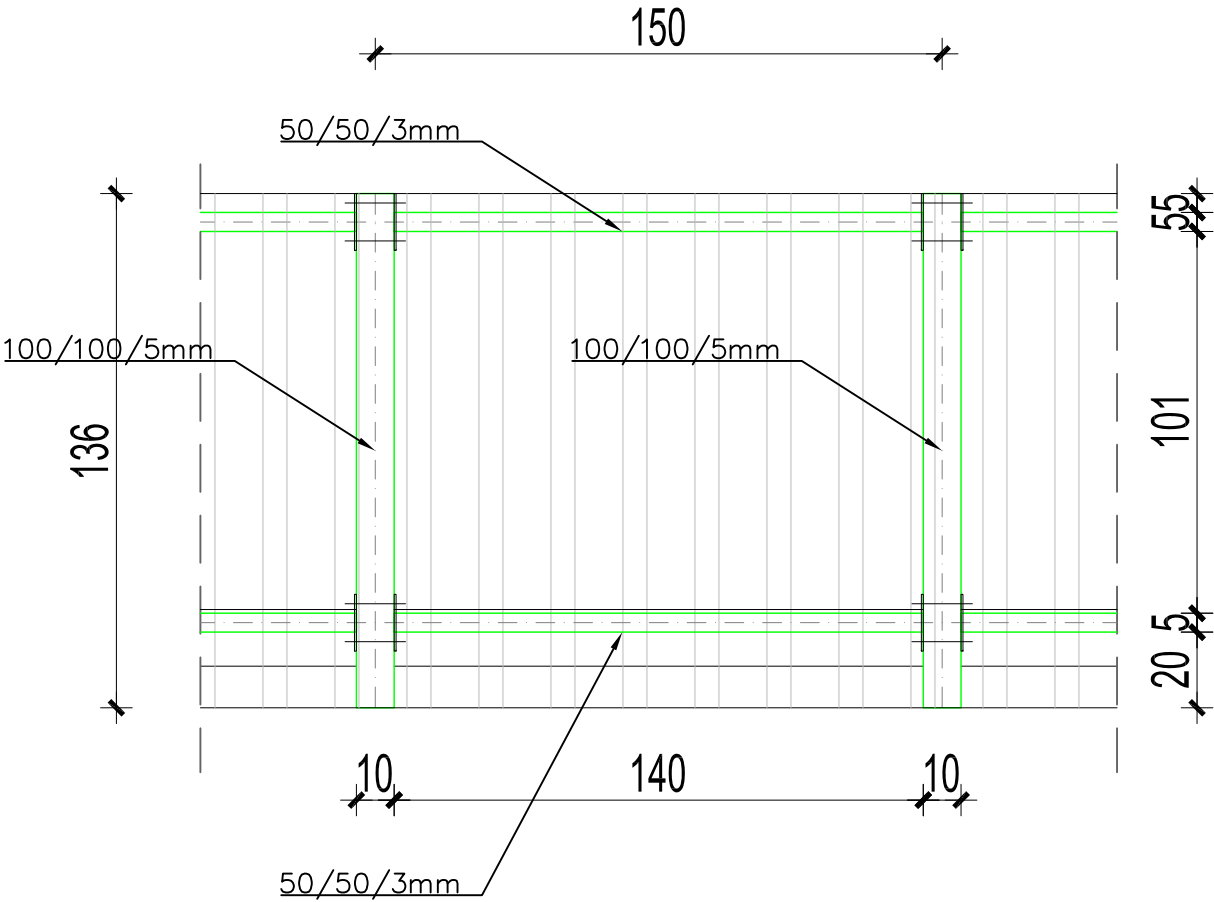

DETALJ SIDRENJA STUPA

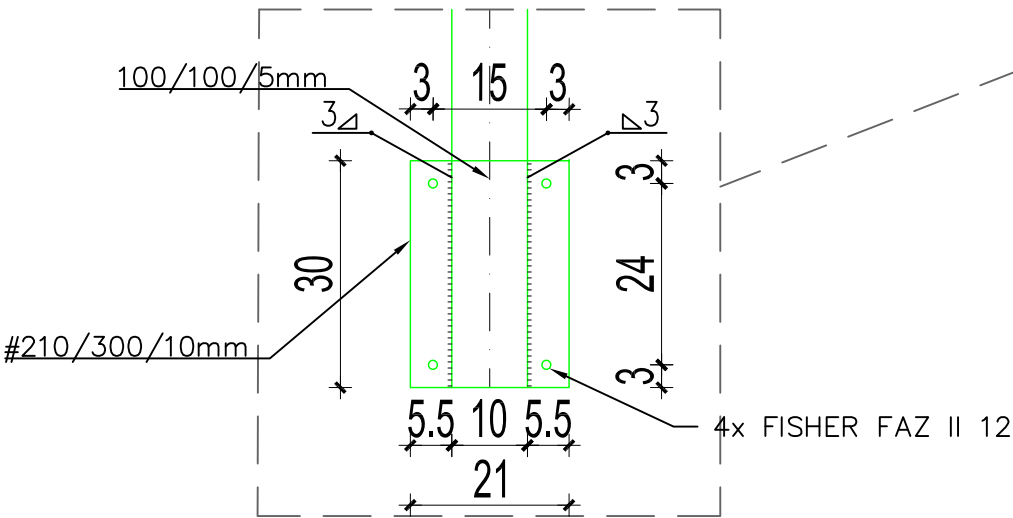

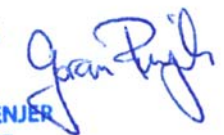PRNJAK INŽENJERING j.d.o.o. PROJEKTIRANJE, NADZOR I TEHNIČKE USLUGE POTOK STRABEŽNIK 14, 21212 KAŠTEL SUČURAC OIB: 76417835995, ✉prnjakinzenjering@gmail.com ☎+385915955806, 🌐www.prnjak-inzenjering.hr		 GORAN PRNJAK mag.ing.el. E 2936 OVLAŠTENI INŽENJER ELEKTROTEHNIKE 	DATUM:	07/2021	
			Z.O.P:	/	
			TD:	TD-140/21-EL	
INVESTITOR:	CEMEX HRVATSKA d.d. F. Tuđmana 45, 21212 K. Sućurac	GLAVNI PROJEKTANT:	GORAN PRNJAK, mag.ing.el.	MJERILO:	
GRAĐEVINA:	OTPRAŠIVANJE LINIJE ZA PROIZV. KLINKERA U POGONU SV. JURAJ	PROJEKTANT EL:	GORAN PRNJAK, mag.ing.el.	KNJIGA:	3/3
		PROJEKTANT GRAĐ:	ANTONIO MARTIĆ, mag.ing.aedif.		
RAZINA PROJEKTA:	IZVEDBENI PROJEKT	SADRŽAJ:	DETALJ KONSTRUKCIJE BUROBRANA NA ZGRADI DROBILANE - ISTOK	LIST:	1/1
NAZIV PROJEKTA:	ELEKTROTEHNIČKI I GRAĐ. PROJEKT PROJEKT SUNČANE ELEKTRANE			CRTEŽ:	23

[illegible]

Technical drawing of a mechanical part, likely a bracket or support, showing dimensions and a detail view.

Dimensions:


- Overall width: 100
- Overall height: 51,90
- Top flange width: 36,9
- Top flange thickness: 55
- Internal width (at base): 31 $\pm 0,3$
- Internal width (at top): 31 $\pm 0,3$
- Internal height (at base): 40,40 $+1,20$ -0
- Internal height (at top): 40,40 $+1,20$ -0
- Internal width (at base): 1,300
- Internal width (at top): 1,300
- Internal height (at base): 1,500
- Internal height (at top): 1,500

Detail View:

- Detail view shows a circular feature with a radius of R0,40.

Notes:

- 2:1 (Scale)

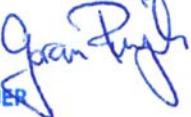PRNJAK INŽENJERING j.d.o.o. PROJEKTIRANJE, NADZOR I TEHNIČKE USLUGE POTOK STRABEŽNIK 14, 21212 KAŠTEL SUČURAC OIB: 76417835995, ✉prnjakinzenjering@gmail.com ☎+385915955806, 🌐www.prnjak-inzenjering.hr		 GORAN PRNJAK mag.ing.el. E 2936				DATUM: 07/2022	
		OVLAŠTENI INŽENJER ELEKTROTEHNIKE				Z.O.P:	
						TD: TD-140/21-E	
INVESTITOR: CEMEX HRVATSKA d.d. F. Tuđmana 45, 21212 K. Sućurac		GLAVNI PROJEKTANT: GORAN PRNJAK, mag.ing.el.				MJERILO:	
GRADEVINA: OTPRAŠIVANJE LINIJE ZA PROIZV. KLINKERA U POGONU SV. JURAJ		PROJEKTANT EL: GORAN PRNJAK, mag.ing.el. PROJEKTANT GRAĐ: ANTONIO MARTIĆ, mag.ing.aedif.				KNJIGA: 3/	
RAZINA PROJEKTA: IZVEDBENI PROJEKT		SADRŽAJ:		DETALJ KONSTRUKCIJE NOSAČA PANELA		LIST: 1/	
NAZIV PROJEKTA: ELEKTROTEHNIČKI I GRAĐ. PROJEKT PROJEKT SUNČANE ELEKTRANE						CRTEŽ: 24	