


TLOCRT TEMELJA
M 1:100

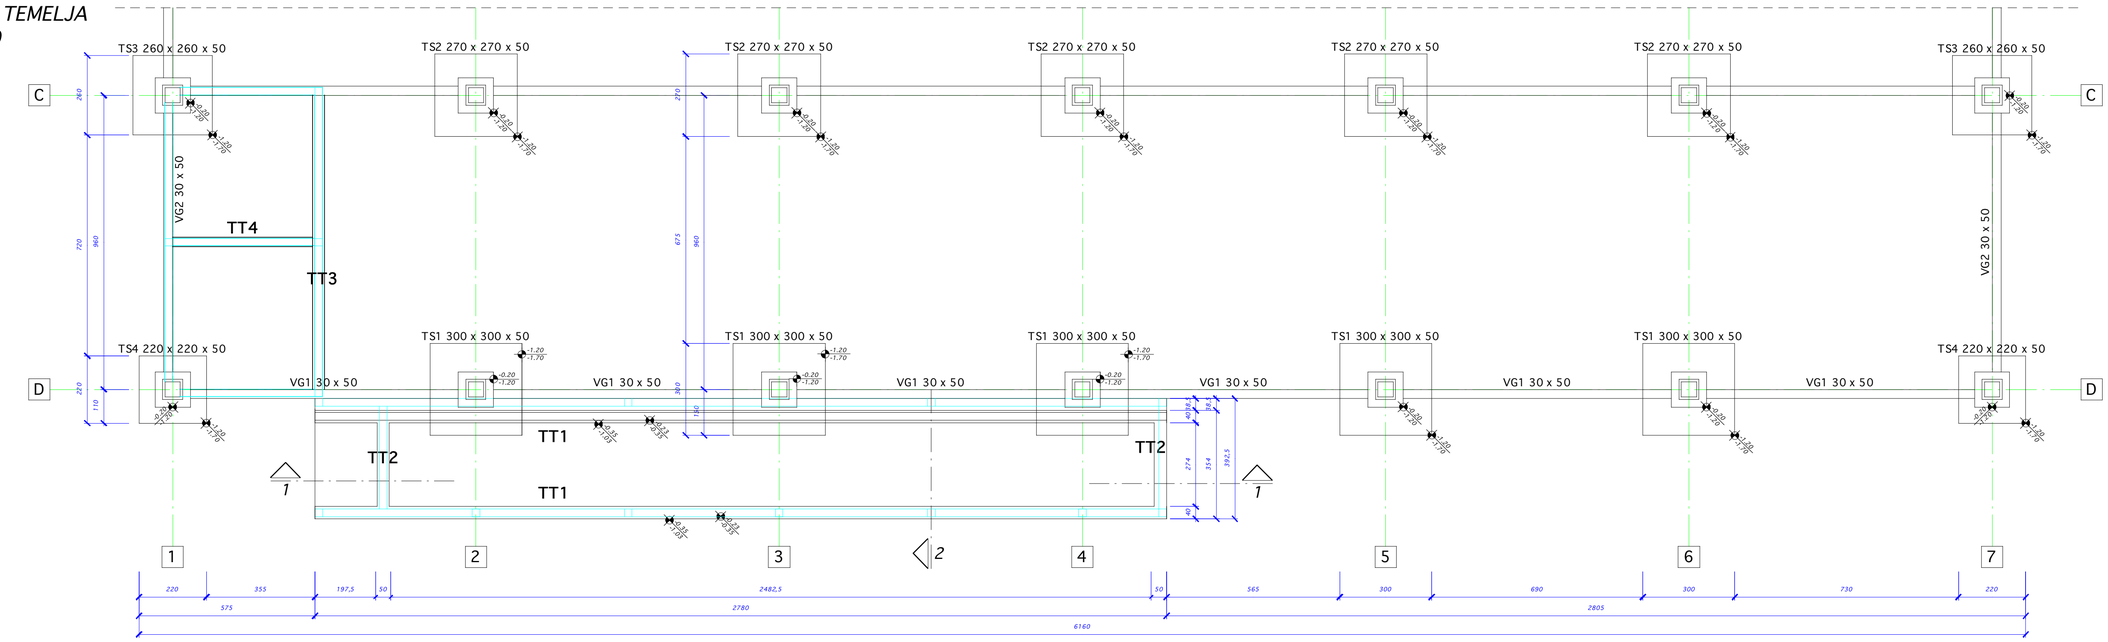


POGLED SA SJEVERA
M 1:100

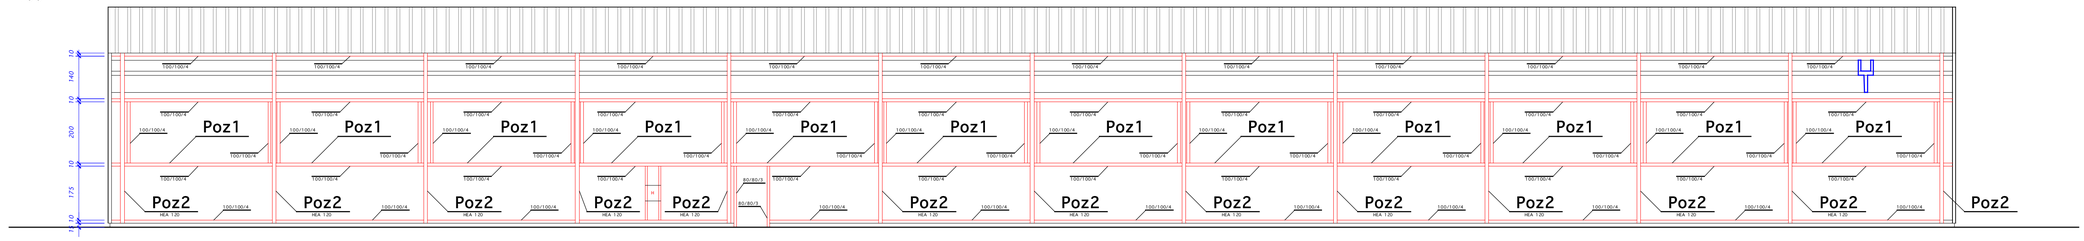


POGLED S JUGA
M 1:100

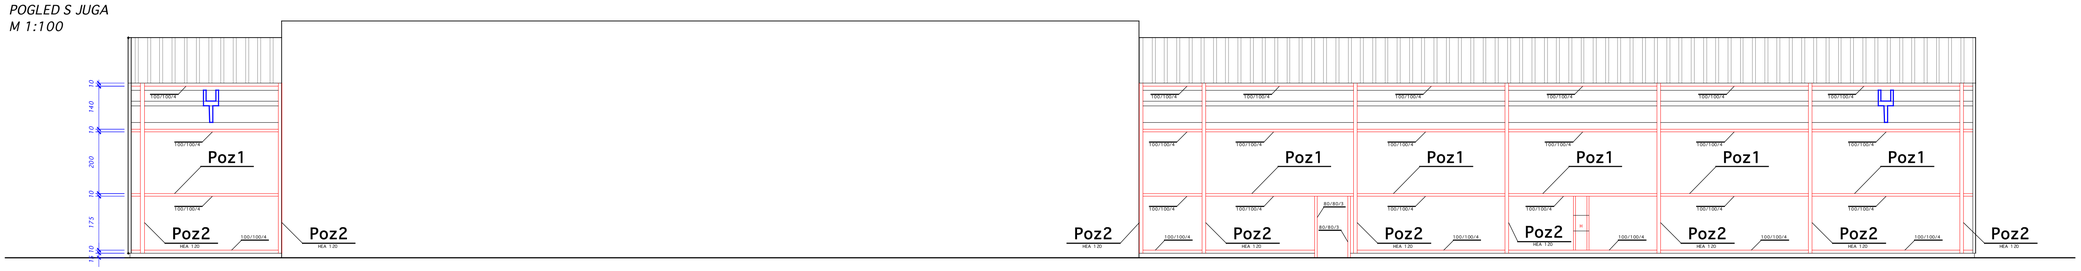


POGLED SA ZAPADA
M 1:100

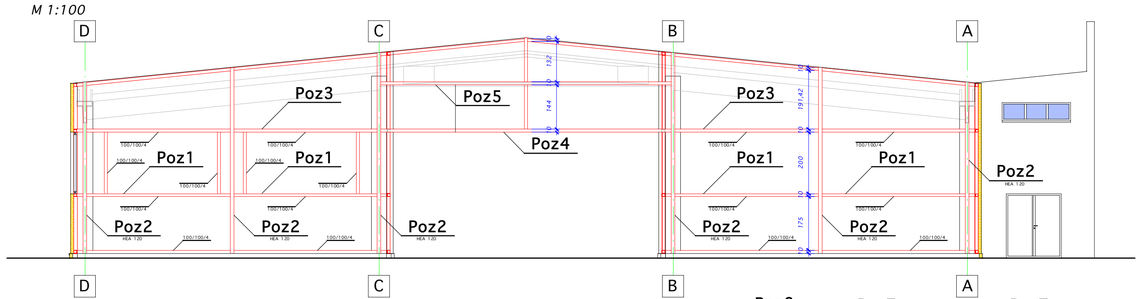

POGLED S ISTOKA
M 1:100

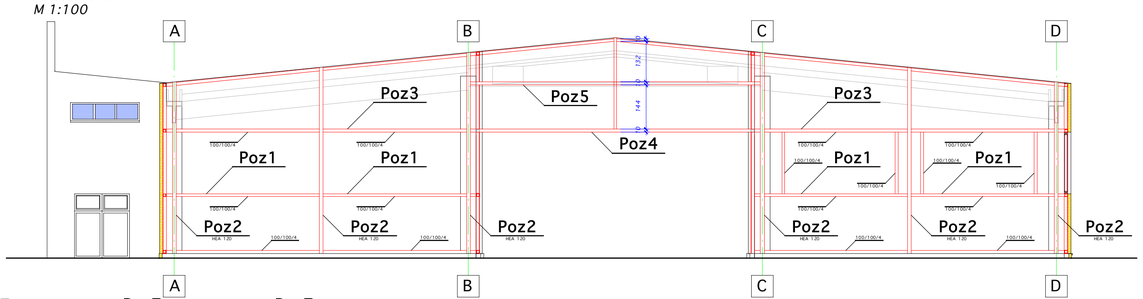


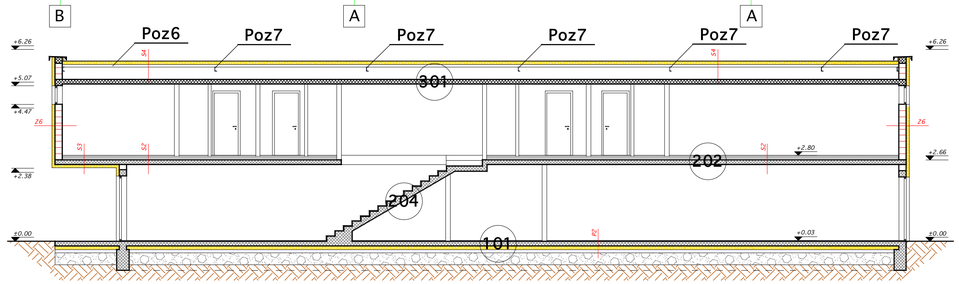

±0,00 = 128.00 m/m

Tvrtka:	ENGLER d.o.o. Smičiklasova 48, 48260 Križevci Tel: 048 270 116 Fax: 048 270 117 E-mail: engler@ks.t-com.hr	Oznaka nacrta: 0000000000
Investitor:	RV d.o.o., Zagrebačka 24, 48260 Križevci	Broj T. D.: 177/16
		Datum: 10/ 2016
Građevina:	Dogradnja postojeće poslovne građevine, k.č.br. 2107/1, k.o. Križevci	Z.O.P.: 177-2016
		Revizija: 0
		Datum: 00 / 0000
Projektant:	Branko Nemčić, d.i.g.	
Suradnik:	Antonio Mrazović, mag. ing.aedif.	
Projekt:	Glavni građevinski projekt	
Sadržaj:	Tlocrt temelja, pogledi, presjek	Broj lista: 1
		Mjerilo: 1 : 100

TLOCRT PRIZEMLJA
M 1:100

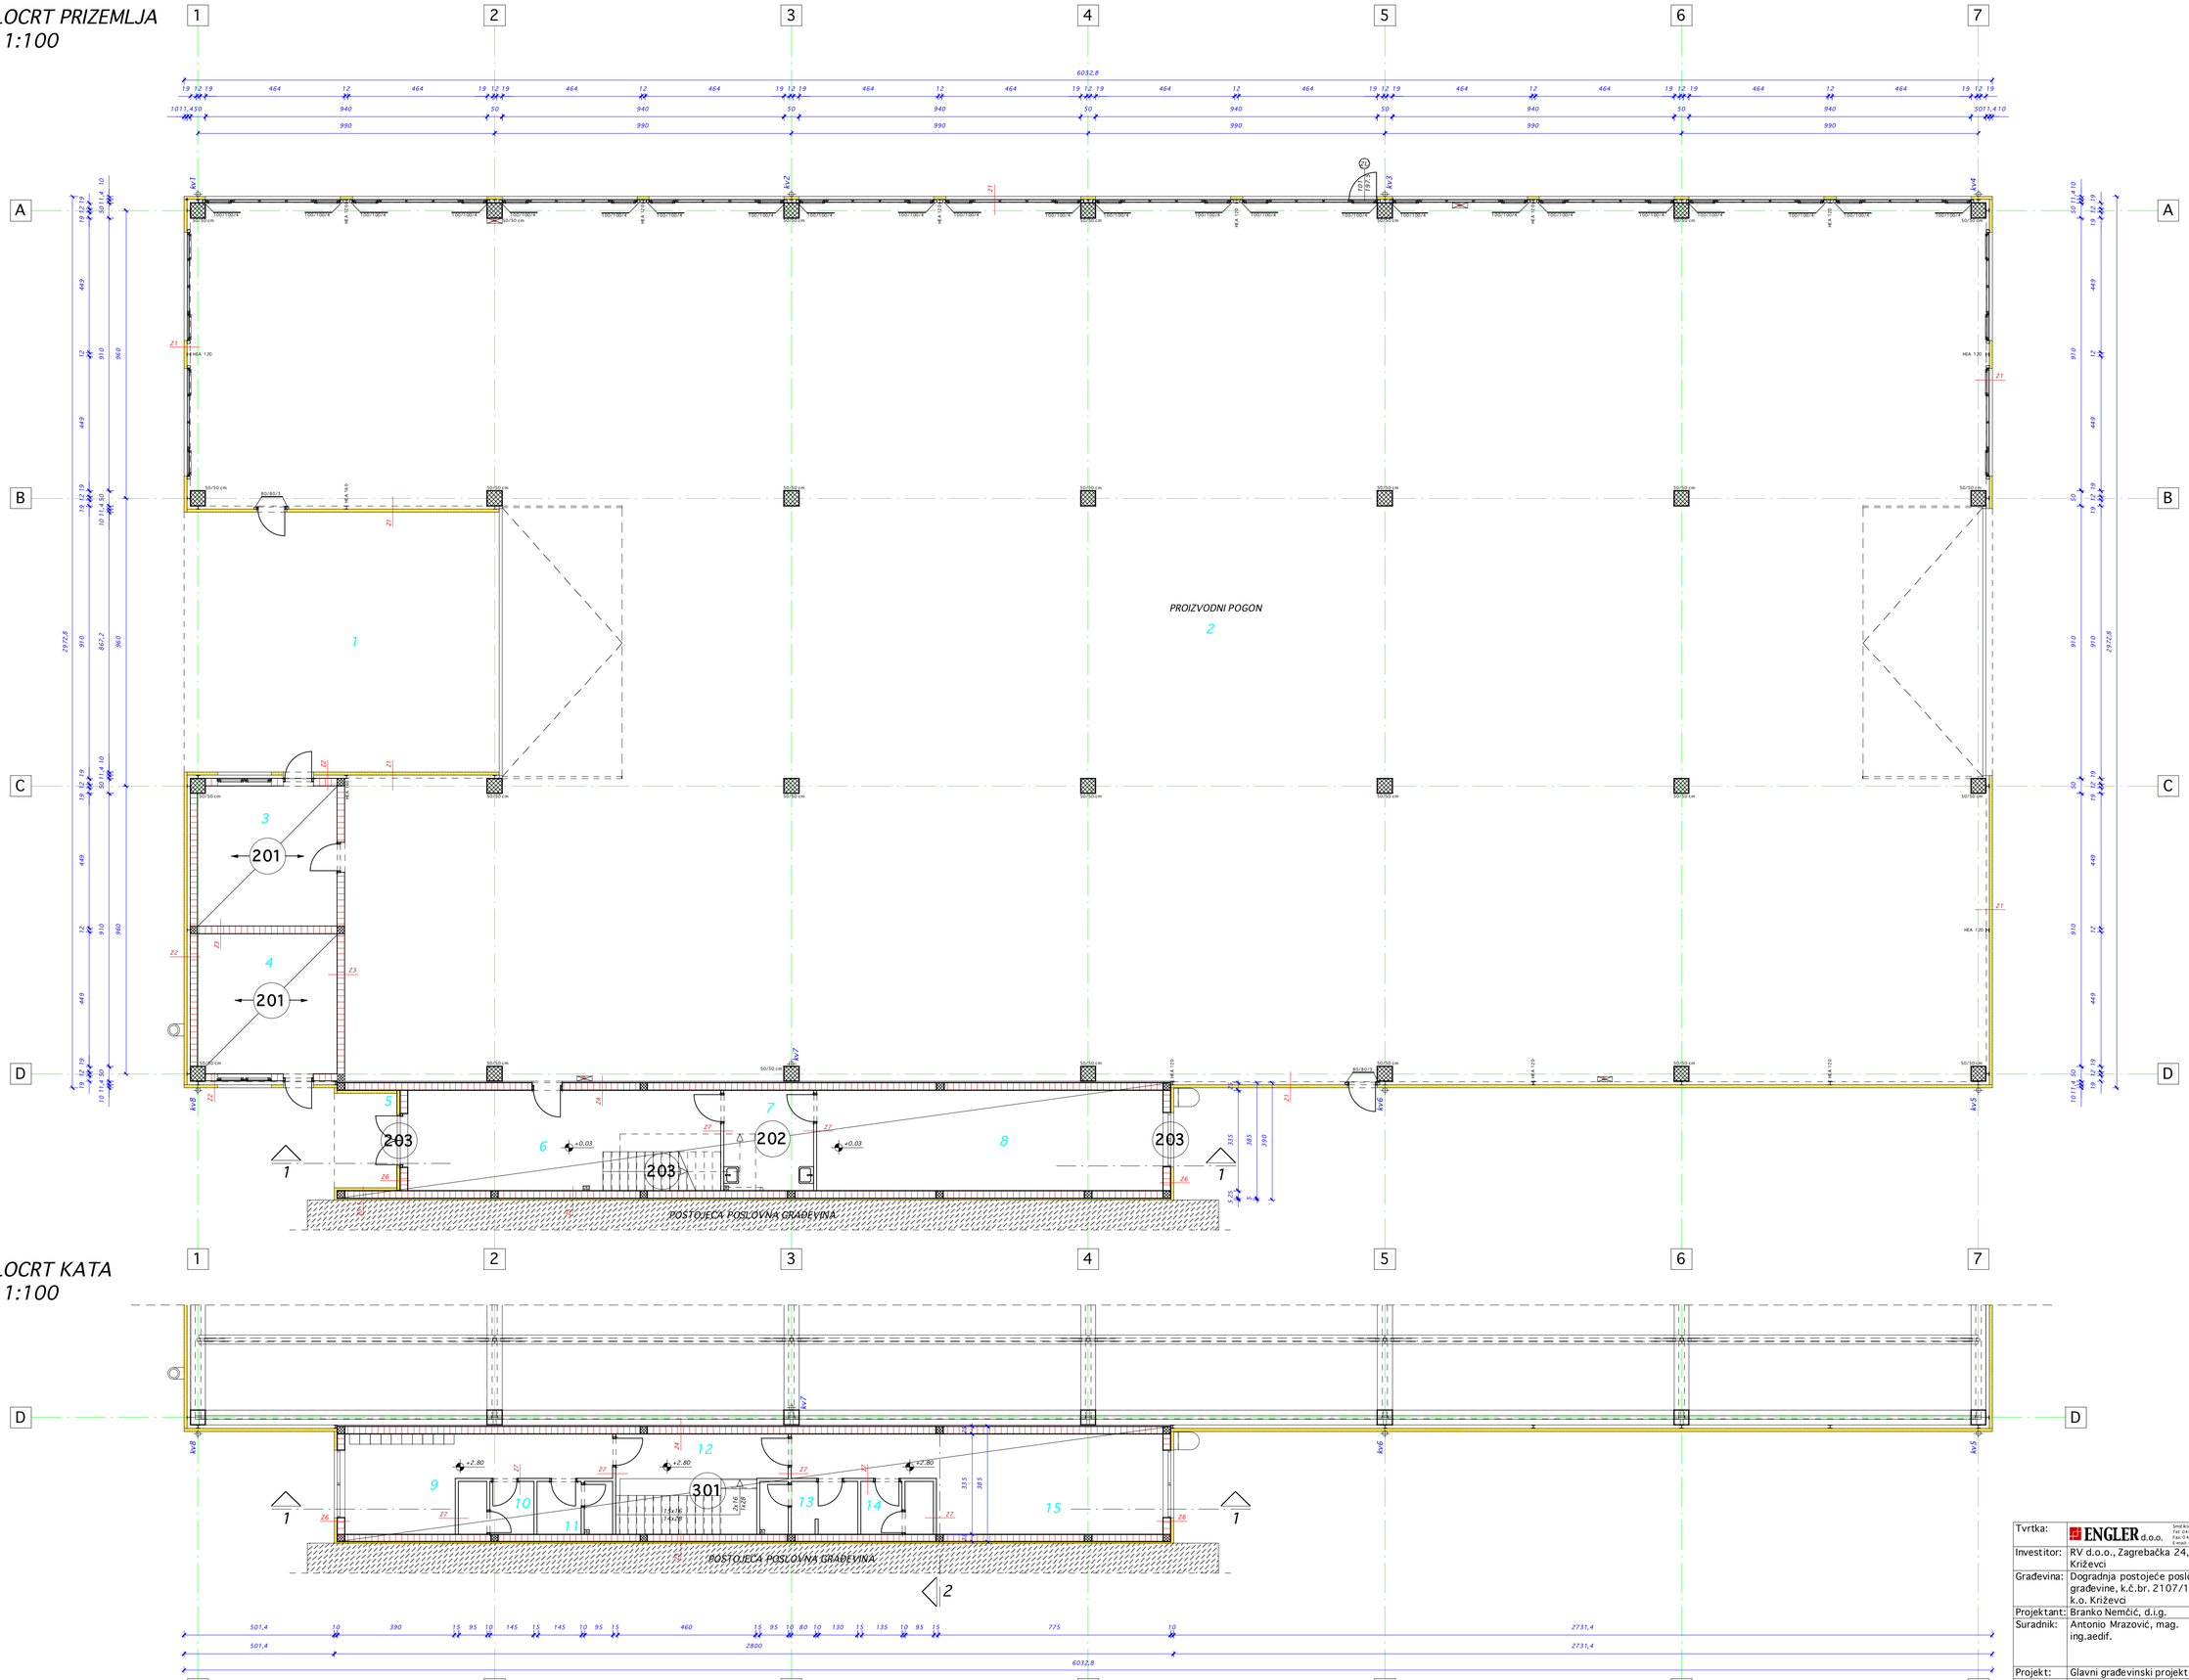

TLOCRT KATA
M 1:100

±0,00 = 128.00 m/m

Tvrtka:	ENGLER d.o.o. Smičklasova 4 B, 48260 Križevci, Tel: 048 270 116, Fax: 048 270 117, E-mail: engler@ri-1.com.hr	Oznaka nacrta: 0000000000000
Investitor:	RV d.o.o., Zagrebačka 24, 48260 Križevci	Broj T. D.: 177/16
		Datum: 10 / 2016
Građevina:	Dogradnja postojeće poslovne građevine, k.č.br. 2107/1, k.o. Križevci	Z.O.P.: 177-2016
		Revizija: 0
		Datum: 00 / 0000
Projektant:	Branko Nemčić, d.i.g.	
Suradnik:	Antonio Mrazović, mag. ing.aedif.	
Projekt:	Glavni građevinski projekt	
Sadržaj:	Tlocrt prizemlja, tlocrt kata	Broj lista: 2
		Mjerilo: 1 : 100