


TLOCRT PRIZEMLJA
M 1:100

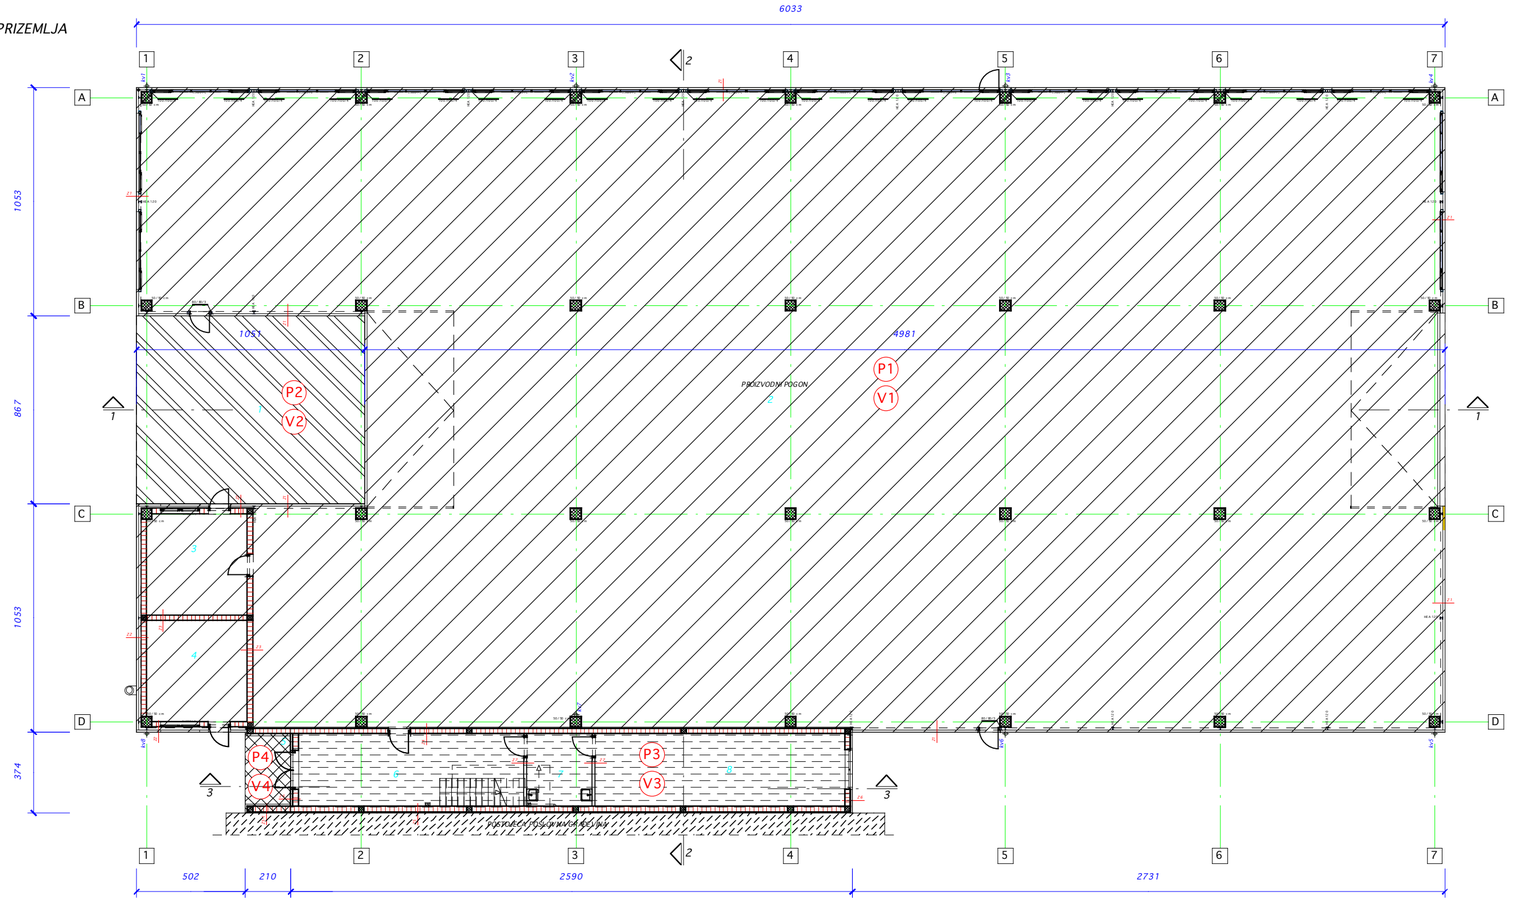

PRESJEK 2-2
M 1:100

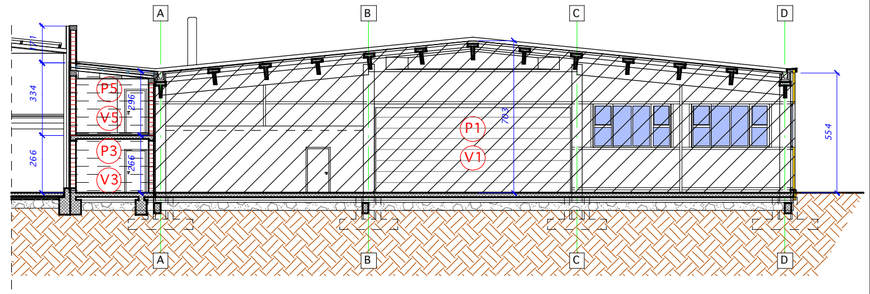

TLOCRT KATA
M 1:100

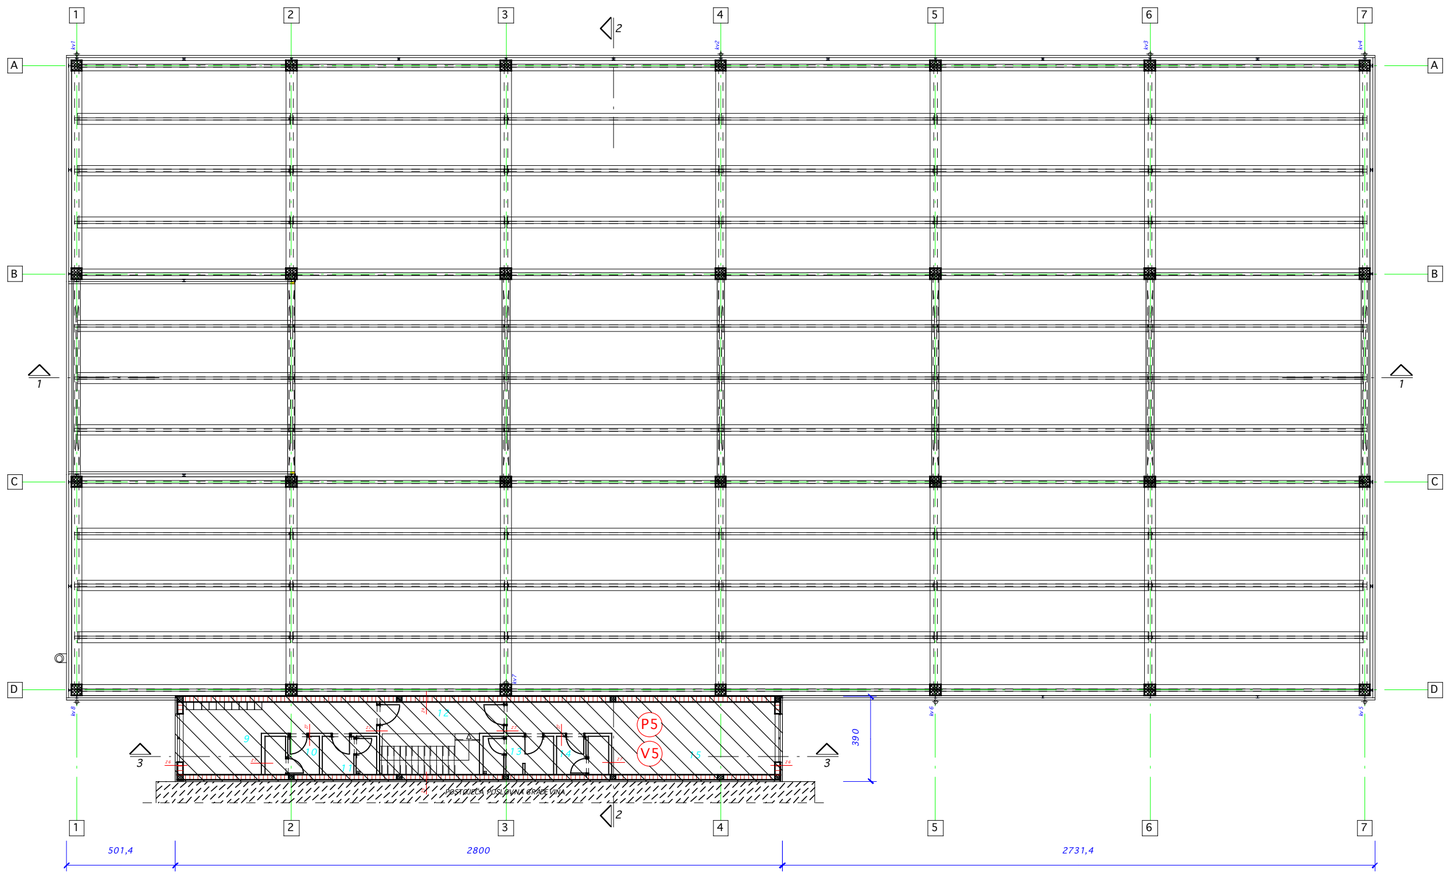

BGP
Prizemlje
P1= (10.53 x 60.33) x 2 + 8.67 x 49.81=
= 1702.40 m2
P2= 8.67 x 10.51 x 0.75 = 68.34 m2
P3= 3.74 x 25.90 = 98.87 m2
P4= 3.74 x 2.10 x 0.75 = 5.89 m2

BGP prizemlje ukupno=1875.50 m2

BGP
1. kat
P5= 3.90 x 28.00 = 109.20 m2

BGP 1.kat ukupno= 109.20 m2

BGP sveukupno= 1984.70 m2

Obujam
V1= 1702.40 x (5.54 + 7.03)/2 = 10699.58 m3
V2= 91.12 x 1.00 = 91.12 m3
V3= 98.87 x 2.66 = 262.99 m3
V4= 7.85 x 1.00 = 7.85 m3
V5= 109.20 x (2.96 + 3.34)/2 + 0.30 x 1.71 = 344.49 m3

Vukupno= V1+V2+V3+V4+V5
Vukupno= 10699.58 + 91.12 + 262.99 + 7.85 + 344.49
Vukupno=3.875,35 m3

Za komunalni i vodni doprinos, V=11406.03 m3

Tvrtka:	ENGLER d.o.o. Smičiklasova 48, 48260 Križevci, Tel: 048 270 116, Fax:048 270 117, E-mail: engler@kc.h-com.hr	Oznaka nacrta: 00 00 00 00 00 00 00
Investitor:	RV d.o.o., Zagrebačka 24, 48260 Križevci	Broj T. D.: 177/16
		Datum: 10 / 2016
Građevina:	Dogradnja postojeće poslovne građevine, k.č.br. 2107/1, k.o. Križevci	Z.O.P.: 177-2016
		Revizija: 00
		Datum: 00 / 0000
Projektant:	Božidar Martinčić, d.i.a	
Suradnik:	Antonio Mrazović, mag. ing.aedif.	
Projekt:	Glavni projekt	
Sadržaj:	Iskaz površina i obračunskih veličina zgrade	Broj lista: 1
		Mjerilo: 1 : 200