GRAĐEVINA:	**IZGRADNJA NADSTREŠNICE ZA SKLADIŠTENJE ROBE SA ZATVORENIM POMOĆNIM PROSTORIMA, NADSTREŠNICE I PERGOLE ZA ZAŠTITU AUTOMOBILA OD TUČE I SUNČEVE ELEKTRANE NA KROVU ZA VLASTITU POTROŠNJU**
INVESTITOR:	**GPT ĐURASEK d.o.o., Stažnjevec 42, Stažnjevec,** OIB: 36650377505
LOKACIJA:	**104. brigade Hrvatske vojske 8, 42240 Ivanec, k.č.br. 4900/5, k.o. Ivanec**

MAPA 1

ARHITEKTONSKI PROJEKT

RAZINA RAZRADE:	**IZVEDBENI PROJEKT**
STRUKOVNA ODREDNICA:	**ARHITEKTONSKI PROJEKT**
BROJ MAPE:	**1**
BROJ TEHNIČKOG DNEVNIKA:	**IZV-025/21-PK**
ZAJEDNIČKA OZNAKA PROJEKTA:	**IZV-025/21**
GLAVNI PROJEKTANT:	**PETRA KORPAR, mag.ing.arch. br.ovl. A 4568**
PROJEKTANT:	**PETRA KORPAR, mag.ing.arch. br.ovl. A 4568**

PETRA KORPAR

Digitalno potpisao: PETRA KORPAR
DN: c=HR, o=HRVATSKA KOMORA ARHITEKATA, 2.5.4.97=VATHR-85986018932, ou=Signature, sn=KORPAR, givenName=PETRA, serialNumber=PNOHR-18607217434, cn=PETRA KORPAR
Datum: 2022.02.04 09:57:44 +01'00'

DIREKTOR:	**MIHAEL CAHUN, mag.ing.aedif.**

MIHAEL CAHUN

Digitalno potpisao: MIHAEL CAHUN
DN: c=HR, o=HRVATSKA KOMORA INŽENJERA GRAĐEVINARSTVA, 2.5.4.97=VATHR-65080653676, ou=Identification, sn=CAHUN, givenName=MIHAEL, serialNumber=PNOHR-53213067546, cn=MIHAEL CAHUN
Datum: 2022.02.04 09:59:34 +01'00'

IVANEC, Veljača 2022. godine

2. POPIS SVIH MAPA IZVEDBENOG PROJEKTA

MAPA 1. ARHITEKTONSKI PROJEKT

ZOP IZV-025/21, IZV-025/21-PK, veljača 2022.
IPC-inženjering d.o.o., Ak. Mirka Maleza 30A, Ivanec
Projektantica: Petra Korpar, mag.ing.arch., br. ovl. A 4568

MAPA 3. GRAĐEVINSKI PROJEKT: PROJEKT HIDROTEHNIČKIH INSTALACIJA

ZOP IZV-025/21, IZV-025/21-KK, veljača 2022.
IPC-inženjering d.o.o., Ak. Mirka Maleza 30A, Ivanec
Projektant: Krunoslav Kuštelega, dipl.ing.građ., br. ovl. G 5806

3. POPIS GRAFIČKIH PRILOGA

SITUACIJSKI NACRTI		
01.	SITUACIJA – postojeće stanje	mj 1:500
02.	SITUACIJA – novo stanje	mj 1:500
NADSTREŠNICA ZA SKLADIŠTENJE ROBE		
03.	TLOCRT TEMELJA	mj 1:100
04.	TLOCRT PRIZEMLJA	mj 1:100
05.	TLOCRT KROVNE KONSTRUKCIJE	mj 1:100
06.	TLOCRT KROVNIH PLOHA	mj 1:100
07.	PRESJECI I POPIS SLOJEVA KONSTRUKCIJE	mj 1:100
08.	PROČELJA	mj 1:100
09.	PROČELJA	mj 1:100
NADSTREŠNICA ZA AUTOMOBILE		
10.	TLOCRTI	mj 1:100
11.	TLOCRTI	mj 1:100
12.	PRESJECI I DETALJI	mj 1:100
13.	PROČELJA	mj 1:100
PERGOLA ZA ZAŠTITU OD TUČE		
14.	TLOCRTI	mj 1:100
15.	TLOCRTI	mj 1:100
16.	PRESJECI I DETALJI	mj 1:100
17.	PROČELJA	mj 1:100
SUNČEVA ELEKTRANA ZA VLASTITE POTREBE		
18.	TLOCRT	mj 1:100

SITUACIJA - postojeće stanje mj. 1 : 500



POVRŠINA GRAĐEVINSKE PARCELE:	**6.551,27 m²**
UKUPNA POVRŠINA IZGRAĐENOG DIJELA PARCELE:	**1.392,74 m²**
KOEFICIJENT IZGRAĐENOSTI PARCELE (Kig):	0,2126 = **21,26 %**
UKUPNA GRAĐEVINSKA BRUTO POVRŠINA (GBP):	**2.719,20 m²**
STUPANJ ISKORIŠTENOSTI PARCELE (Kis):	0,4151 = **41,51 %**
POVRŠINA OZELENJENOG DIJELA PARCELE:	**2.976,83 m²**
OZELENJENI DIO PARCELE:	**45,44 %**
BROJ PARKIRNIH MJESTA:	**36**

- OGRADA I GRANICA ZAHVATA
- POSTOJEĆA GRAĐEVINA
- ULAZNA NADSTREŠNICA
- MANIPULATIVNE I KOLNE POVRŠINE
- OZELENJENI DIO PARCELE
- ULAZ NA PARCELU
- ULAZ U ZGRADU

S

Građevina:
IZGRADNJA NADSTREŠNICE ZA SKLADIŠTENJE ROBE, NADSTREŠNICE I PERGOLE ZA ZAŠTITU AUTOMOBILA OD TUČE I SUNČEVE ELEKTRANE NA KROVU ZA VLASITITU POTROŠNJU

Lokacija:
104. brigade Hrvatske vojske 8, 42240 Ivanec
k.č.br. 4900/5, k.o. Ivanec

Investitor:
GPT ĐURASEK d.o.o.
Stažnjevec 42, Stažnjevec
OIB: 36650377505

Projektanti:
IPC-inženjering d.o.o.
INŽENJERING | PROJEKTIRANJE | NADZOR
CONSULTING | PROCJENA NEKRETNINA
ENERGETSKI PREGLEDI I CERTIFICIRANJE

Projektni ured:
IPC-INŽENJERING d.o.o., Ak. Mirka Maleza 30A, Ivanec, OIB 9379380828

Sadržaj:
SITUACIJA - postojeće stanje

Projektant:	Glavni projektant:
Petra Korpar, mag.ing.arch.	Petra Korpar, mag.ing.arch.

Datum:	Mapa br.:
Veljača, 2022.	Mapa: 1

VRSTA PROJEKTA: ARHITEKTONSKI PROJEKT — List br.: 01

Mjerilo:	Z.O.P.:	B.P.:
1 : 500	IZV-025/21	IZV-025/21-PK

Faza:	Rev.:	
IZVEDBENI PROJEKT	01	A2 (420 x 594 mm)

VLASNIŠTVO NAD AUTORSKIM PRAVOM U OVOM NACRTU ZADRŽAVA SI IZDAVATELJ ČIM JE PRISTANAK POTREBAN PRIJE SVAKOG KORIŠTENJA ILI UMNOŽAVANJA NACRTA ILI NJEGOVOG DIJELA.

SITUACIJA - novo stanje mj. 1 : 500



POVRŠINA GRAĐEVINSKE PARCELE:	**6.551,27 m²**
UKUPNA POVRŠINA IZGRAĐENOG DIJELA PARCELE:	**2.640,70 m²**
KOEFICIJENT IZGRAĐENOSTI PARCELE (Kig):	0,4031 = **40,31 %**
POVRŠINA OZELENJENOG DIJELA PARCELE:	**1.966,79 m²**
OZELENJENI DIO PARCELE:	**30,02 %**
BROJ PARKIRNIH MJESTA:	**36**
	(29 za osobna vozila + 7 za kombije)

- OGRADA I GRANICA ZAHVATA
- POSTOJEĆA GRAĐEVINA NA PARCELI
- POSTOJEĆE ULAZNE NADSTREŠNICE
- MANIPULATIVNE I KOLNE POVRŠINE
- OZELENJENI DIO PARCELE
- ULAZ NA PARCELU
- ULAZ U POSTOJEĆU ZGRADU
- SUNČEVA ELEKTRANA NA KROVU POSTOJEĆE GRAĐEVINE
- NADSTREŠNICA ZA SKLADIŠTENJE ROBE
- NADSTREŠNICA ZA AUTOMOBILE
- PERGOLA ZA ZAŠTITU OD TUČE

S

Građevina:
IZGRADNJA NADSTREŠNICE ZA SKLADIŠTENJE ROBE, NADSTREŠNICE I PERGOLE ZA ZAŠTITU AUTOMOBILA OD TUČE I SUNČEVE ELEKTRANE NA KROVU ZA VLASITITU POTROŠNJU

Lokacija:
104. brigade Hrvatske vojske 8, 42240 Ivanec
k.č.br. 4900/5, k.o. Ivanec

Investitor:
GPT ĐURASEK d.o.o.
Stažnjevec 42, Stažnjevec
OIB: 36650377505

Projektanti:
IPC-inženjering d.o.o.
INŽENJERING | PROJEKTIRANJE | NADZOR
CONSULTING | PROCJENA NEKRETNINA
ENERGETSKI PREGLEDI I CERTIFICIRANJE

Projektni ured:
IPC-INŽENJERING d.o.o., Ak. Mirka Maleza 30A, Ivanec, OIB 93379380828

Sadržaj:
SITUACIJA - novo stanje

Projektant:	Glavni projektant:
Petra Korpar, mag.ing.arch.	Petra Korpar, mag.ing.arch.

Datum:	Mapa br.:
Veljača, 2022.	Mapa: 1

VRSTA PROJEKTA: ARHITEKTONSKI PROJEKT — List br.: 02

Mjerilo:	Z.O.P.:	B.P.:
1 : 500	IZV-025/21	IZV-025/21-PK

Faza:	Rev.:	
IZVEDBENI PROJEKT	01	A2 (420 x 594 mm)

VLASNIŠTVO NAD AUTORSKIM PRAVOM U OVOM NACRTU ZADRŽAVA SI IZDAVATELJ ČIJI JE PRISTANAK POTREBAN PRIJE SVAKOG KORIŠTENJA ILI UMNOŽAVANJA NACRTA ILI NJEGOVOG DIJELA.

NADSTREŠNICA ZA SKLADIŠTENJE ROBE - TLOCRT TEMELJA

mj. 1 : 100

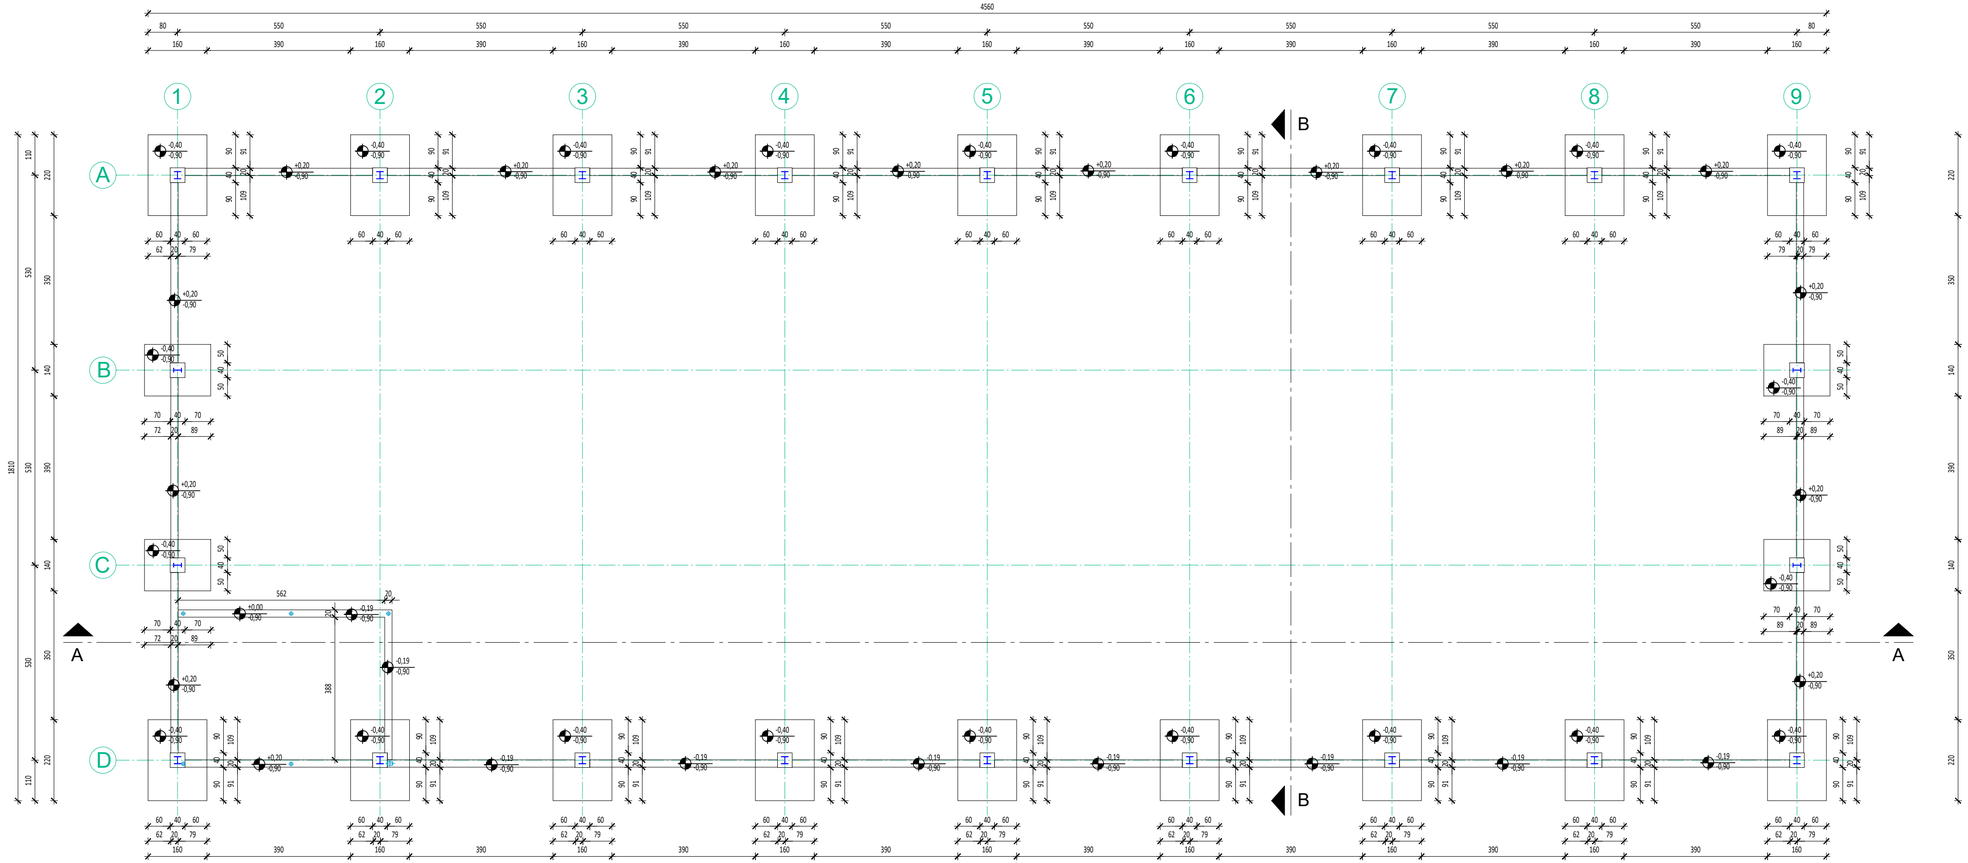

0 1 5 10 m

S

*Relativna kota +/- 0,00 m odgovara apsolutnoj koti 214,00 mnv

Građevina:
IZGRADNJA NADSTREŠNICE ZA SKLADIŠTENJE ROBE, NADSTREŠNICE I PERGOLE ZA ZAŠTITU AUTOMOBILA OD TUČE I SUNČEVE ELEKTRANE NA KROVU ZA VLASITITU POTROŠNJU

Lokacija:
104. brigade Hrvatske vojske 8, 42240 Ivanec
k.č.br. 4900/5, k.o. Ivanec

Investitor:
GPT ĐURASEK d.o.o.
Stažnjevec 42, Stažnjevec
OIB: 36650377505

Projektanti:
IPC-inženjering d.o.o.
INŽENJERING | PROJEKTIRANJE | NADZOR
CONSULTING | PROCJENA NEKRETNINA
ENERGETSKI PREGLEDI I CERTIFICIRANJE

Projektni ured:
IPC-INŽENJERING d.o.o., Ak. Mirka Maleza 30A, Ivanec, OIB 93379380828

Sadržaj:
NADSTREŠNICA ZA SKLADIŠTENJE ROBE
- TLOCRT TEMELJA

Projektant:	Glavni projektant:
Petra Korpar, mag.ing.arch.	Petra Korpar, mag.ing.arch.

Datum:	Mapa br.:
Veljača, 2022.	Mapa: 1

VRSTA PROJEKTA: ARHITEKTONSKI PROJEKT — List br.: 03

Mjerilo:	Z.O.P.:	B.P.:
1 : 100	IZV-025/21	IZV-025/21-PK

Faza:	Rev.:	
IZVEDBENI PROJEKT	01	700 x 297 mm

VLASNIŠTVO NAD AUTORSKIM PRAVOM U OVOM NACRTU ZADRŽAVA SI IZDAVATELJ ČIJI JE PRISTANAK POTREBAN PRIJE SVAKOG KORIŠTENJA ILI UMNOŽAVANJA NACRTA ILI NJEGOVOG DIJELA.

NADSTREŠNICA ZA SKLADIŠTENJE ROBE - TLOCRT PRIZEMLJA

mj. 1 : 100

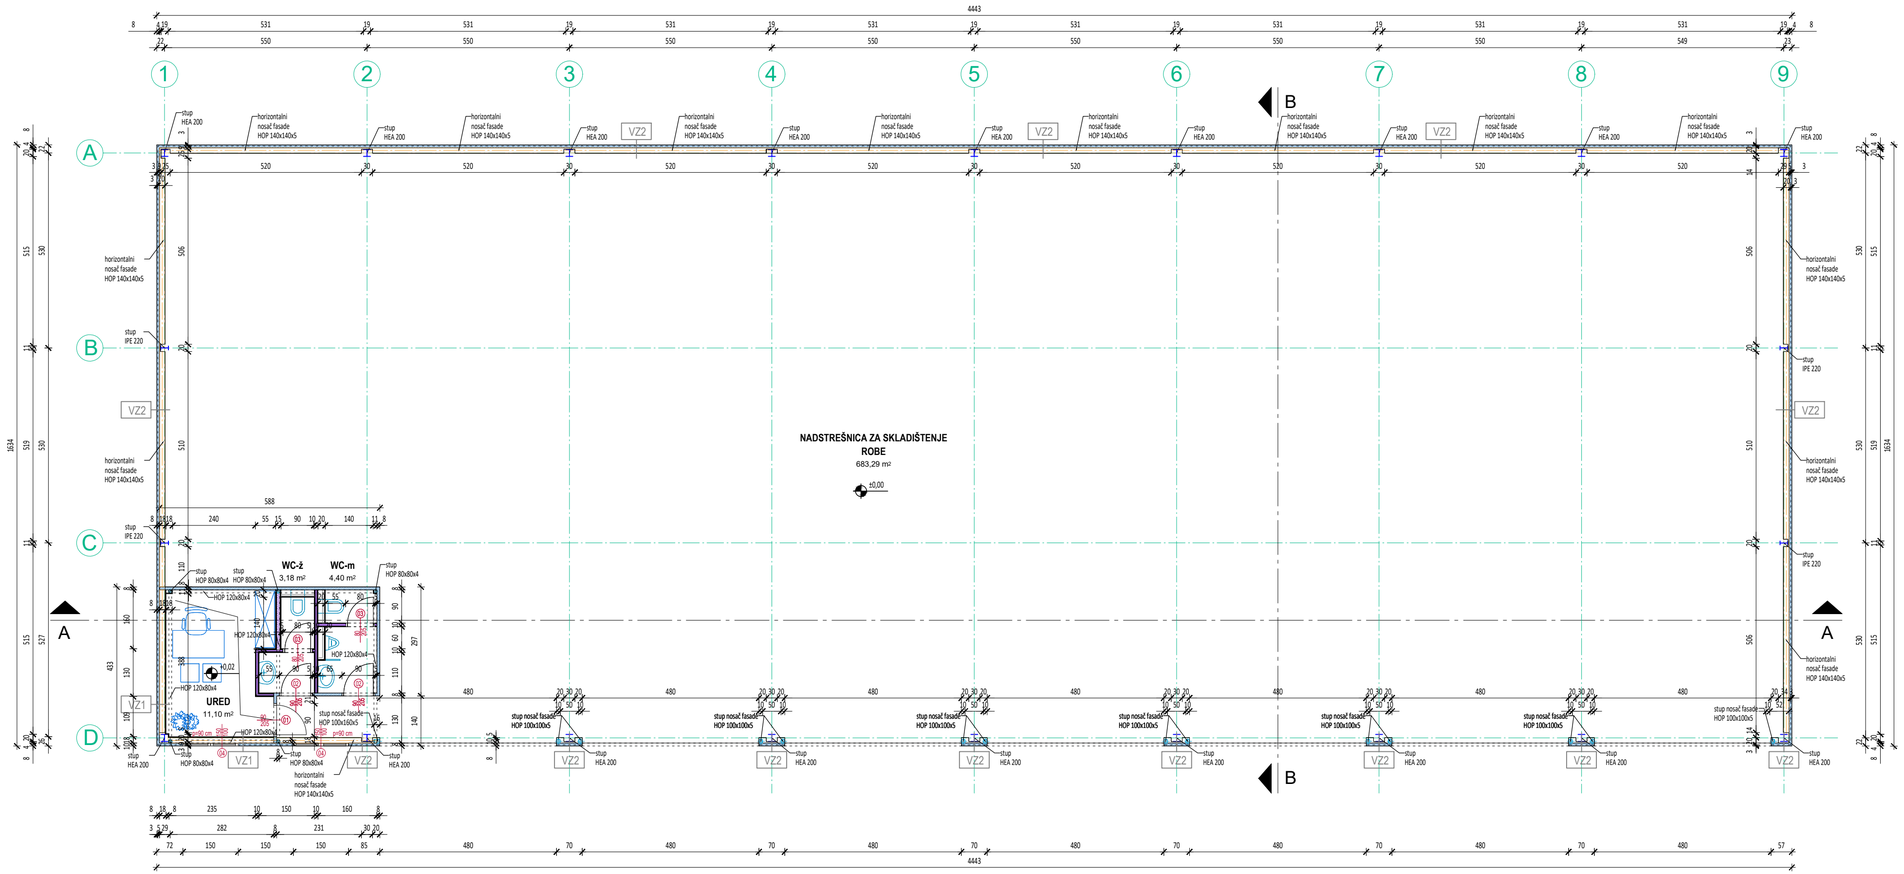

S

*Relativna kota +/- 0,00 m odgovara apsolutnoj koti 214,00 mnv

Građevina:

IZGRADNJA NADSTREŠNICE ZA SKLADIŠTENJE ROBE, NADSTREŠNICE I PERGOLE ZA ZAŠTITU AUTOMOBILA OD TUČE I SUNČEVE ELEKTRANE NA KROVU ZA VLASITITU POTROŠNJU

Lokacija:

104. brigade Hrvatske vojske 8, 42240 Ivanec
k.č.br. 4900/5, k.o. Ivanec

Investitor:

GPT ĐURASEK d.o.o.
Stažnjevec 42, Stažnjevec
OIB: 36650377505

Projektanti:

IPC-Inženjering d.o.o.
INŽENJERING | PROJEKTIRANJE | NADZOR
CONSULTING | PROCJENA NEKRETNINA
ENERGETSKI PREGLED I CERTIFICIRANJE

Projektni ured:

IPC-INŽENJERING d.o.o., Ak. Mirka Maleza 30A, Ivanec, OIB 93379380828

Sadržaj:

NADSTREŠNICA ZA SKLADIŠTENJE ROBE
- TLOCRT PRIZEMLJA

Projektant:	Glavni projektant:
Petra Korpar, mag.ing.arch.	Petra Korpar, mag.ing.arch.

Datum:	Mapa br.:
Veljača, 2022.	Mapa: 1

VRSTA PROJEKTA: ARHITEKTONSKI PROJEKT — List br.: 04

Mjerilo:	Z.O.P.:	B.P.:
1 : 100	IZV-025/21	IZV-025/21-PK

Faza:	Rev.:	
IZVEDBENI PROJEKT	01	700 x 297 mm

VLASNIŠTVO NAD AUTORSKIM PRAVOM U OVOM NACRTU ZADRŽAVA SI IZDAVATELJ ČIJI JE PRISTANAK POTREBAN PRIJE SVAKOG KORIŠTENJA ILI UMNOŽAVANJA NACRTA ILI NJEGOVOG DIJELA.

NADSTREŠNICA ZA SKLADIŠTENJE ROBE - TLOCRT KROVNE KONSTRUKCIJE

mj. 1 : 100

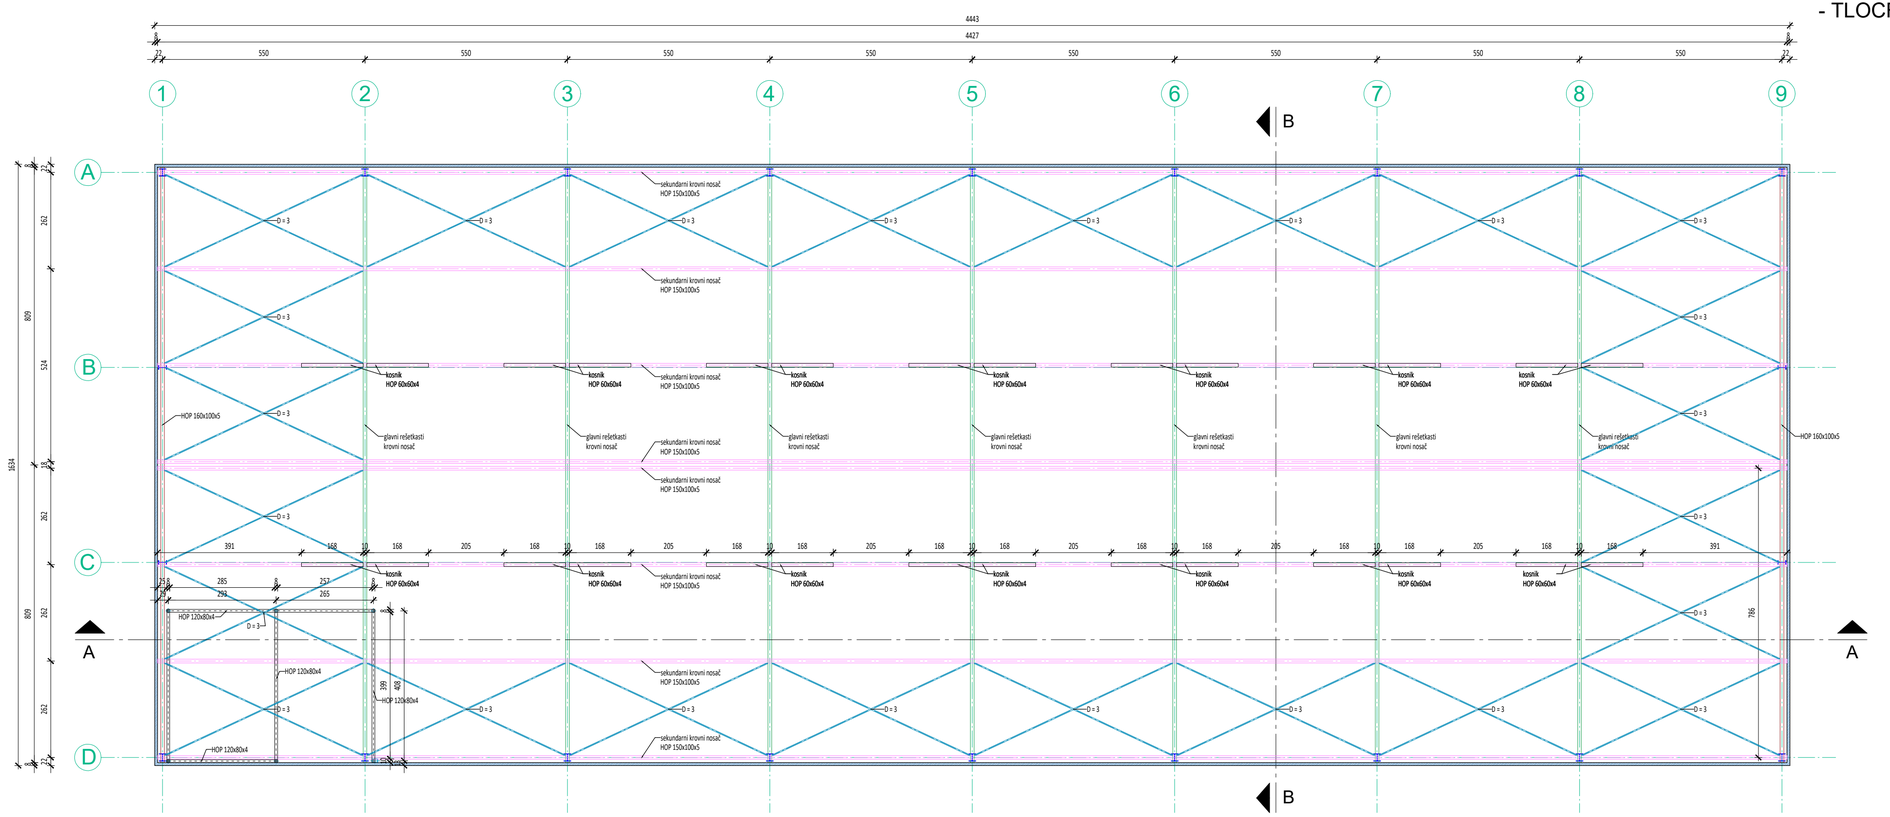

S

*Relativna kota +/- 0,00 m odgovara apsolutnoj koti 214,00 mnv

Građevina:
IZGRADNJA NADSTREŠNICE ZA SKLADIŠTENJE ROBE, NADSTREŠNICE I PERGOLE ZA ZAŠTITU AUTOMOBILA OD TUČE I SUNČEVE ELEKTRANE NA KROVU ZA VLASITITU POTROŠNJU

Lokacija:
104. brigade Hrvatske vojske 8, 42240 Ivanec
k.č.br. 4900/5, k.o. Ivanec

Investitor:
GPT ĐURASEK d.o.o.
Stažnjevec 42, Stažnjevec
OIB: 36650377505

Projektanti:
IPC-Inženjering d.o.o.
INŽENJERING | PROJEKTIRANJE | NADZOR
CONSULTING | PROCJENA NEKRETNINA
ENERGETSKI PREGLEDI I CERTIFICIRANJE

Projektni ured:
IPC-INŽENJERING d.o.o., Ak. Mirka Maleza 30A, Ivanec, OIB 93379380828

Sadržaj:
NADSTREŠNICA ZA SKLADIŠTENJE ROBE
- TLOCRT KROVNE KONSTRUKCIJE

Projektant:	Glavni projektant:
Petra Korpar, mag.ing.arch.	Petra Korpar, mag.ing.arch.

Datum:	Mapa br.:
Veljača, 2022.	Mapa: 1

VRSTA PROJEKTA: ARHITEKTONSKI PROJEKT — List br.: 05

Mjerilo:	Z.O.P.:	B.P.:
1 : 100	IZV-025/21	IZV-025/21-PK

Faza:	Rev.:	
IZVEDBENI PROJEKT	01	700 x 297 mm

0 1 5 10 m

VLASNIŠTVO NAD AUTORSKIM PRAVOM U OVOM NACRTU ZADRŽAVA SI IZDAVATELJ ČIJI JE PRISTANAK POTREBAN PRIJE SVAKOG KORIŠTENJA ILI UMNOŽAVANJA NACRTA ILI NJEGOVOG DIJELA.

NADSTREŠNICA ZA SKLADIŠTENJE ROBE - TLOCRT KROVNIH PLOHA

mj. 1 : 100

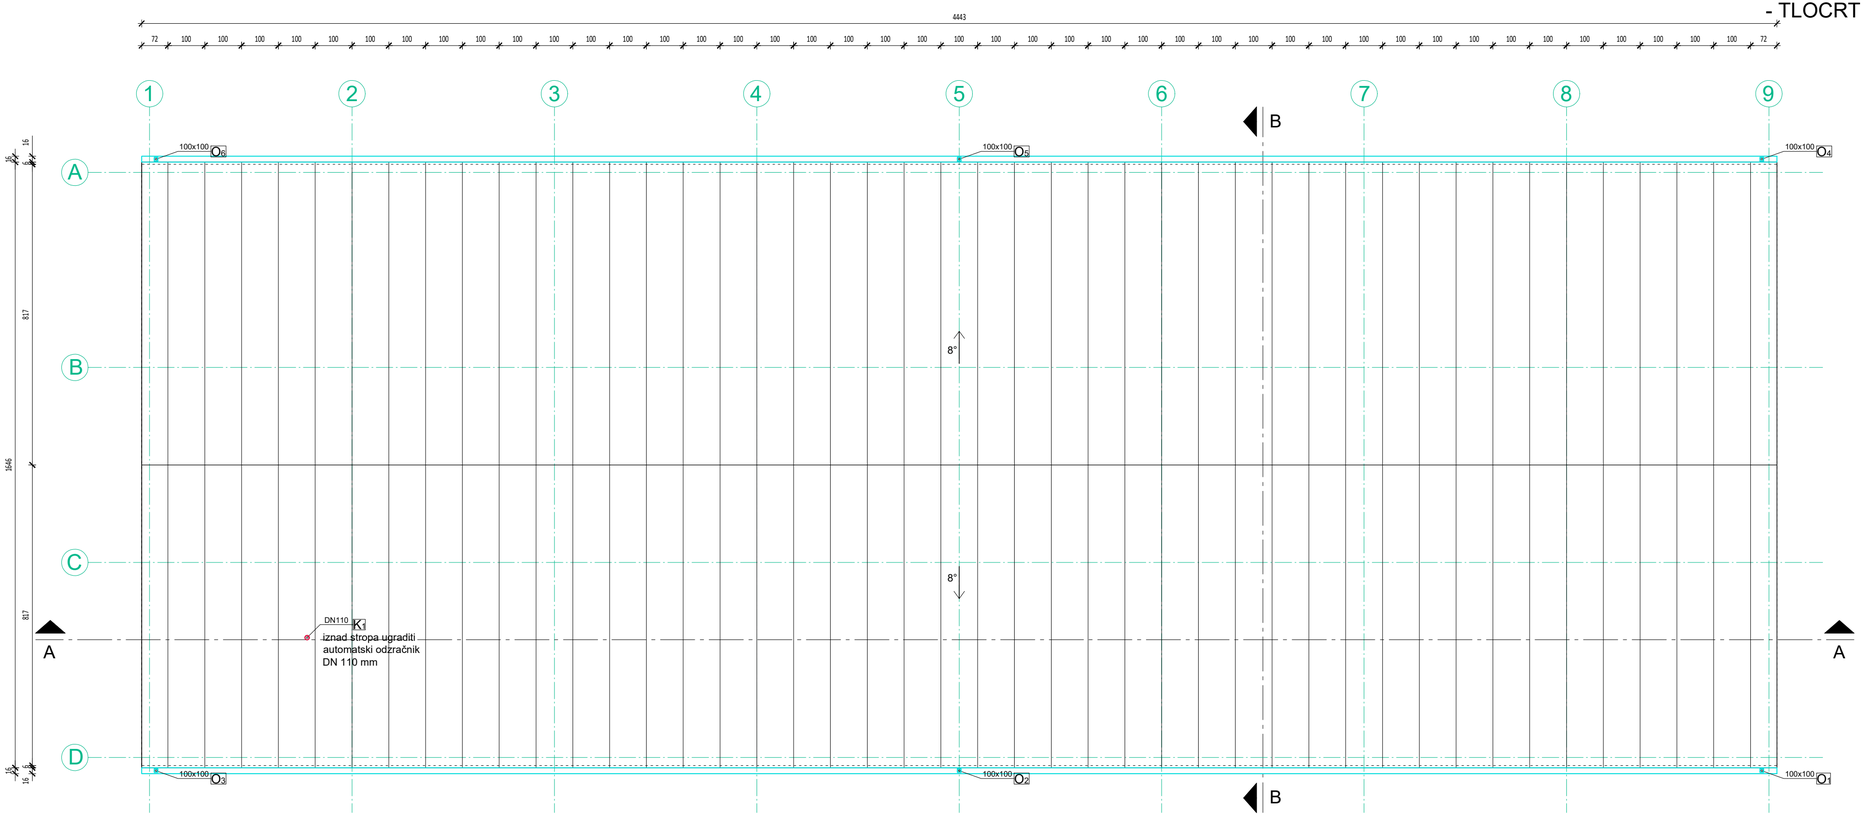

0 1 5 10 m

S

*Relativna kota +/- 0,00 m odgovara apsolutnoj koti 214,00 mnv

Građevina:

IZGRADNJA NADSTREŠNICE ZA SKLADIŠTENJE ROBE, NADSTREŠNICE I PERGOLE ZA ZAŠTITU AUTOMOBILA OD TUČE I SUNČEVE ELEKTRANE NA KROVU ZA VLASITITU POTROŠNJU

Lokacija:
104. brigade Hrvatske vojske 8, 42240 Ivanec
k.č.br. 4900/5, k.o. Ivanec

Investitor:
GPT ĐURASEK d.o.o.
Stažnjevec 42, Stažnjevec
OIB: 36650377505

Projektanti:

IPC-inženjering d.o.o.
INŽENJERING | PROJEKTIRANJE | NADZOR
CONSULTING | PROCJENA NEKRETNINA
ENERGETSKI PREGLEDI I CERTIFICIRANJE

Projektni ured:
IPC-INŽENJERING d.o.o., Ak. Mirka Maleza 30A, Ivanec, OIB 93379380828

Sadržaj:
NADSTREŠNICA ZA SKLADIŠTENJE ROBE
- TLOCRT KROVNIH PLOHA

Projektant:	Glavni projektant:
Petra Korpar, mag.ing.arch.	Petra Korpar, mag.ing.arch.

Datum:	Mapa br.:
Veljača, 2022.	Mapa: 1

VRSTA PROJEKTA: ARHITEKTONSKI PROJEKT — List br.: 06

Mjerilo:	Z.O.P.:	B.P.:
1 : 100	IZV-025/21	IZV-025/21-PK

Faza:	Rev.:	
IZVEDBENI PROJEKT	01	700 x 297 mm

VLASNIŠTVO NAD AUTORSKIM PRAVOM U OVOM NACRTU ZADRŽAVA SI IZDAVATELJ ČIJI JE PRISTANAK POTREBAN PRIJE SVAKOG KORIŠTENJA ILI UMNOŽAVANJA NACRTA ILI NJEGOVOG DIJELA.

NADSTREŠNICA ZA SKLADIŠTENJE ROBE - PRESJECI I POPIS SLOJEVA KONSTRUKCIJE

mj. 1 : 100

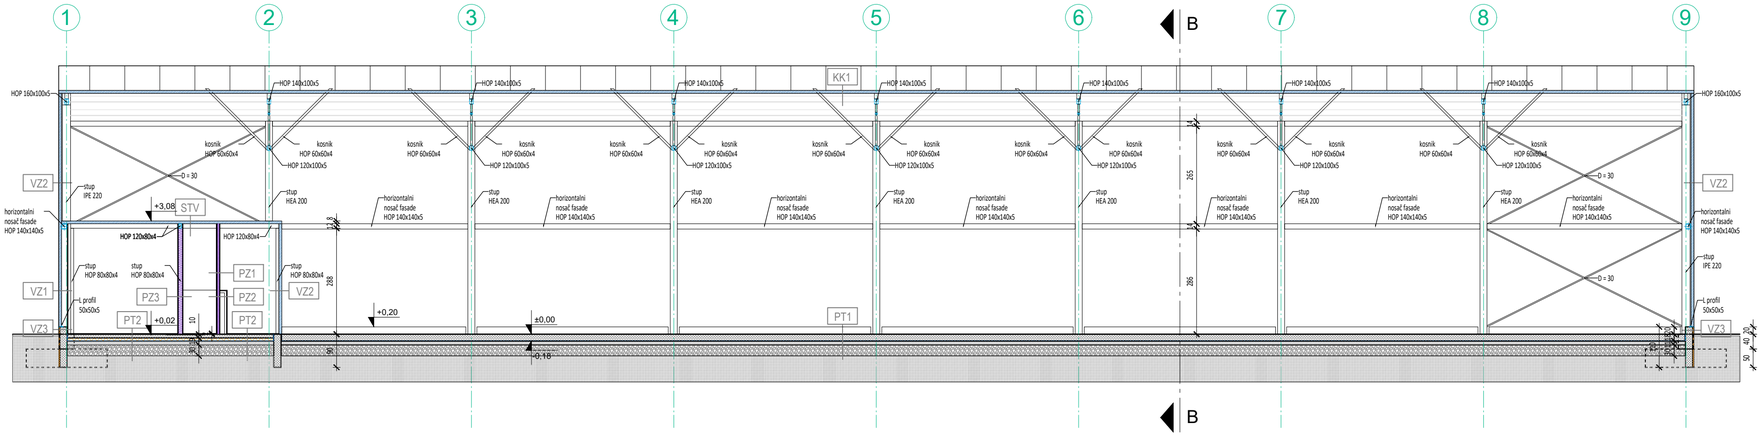

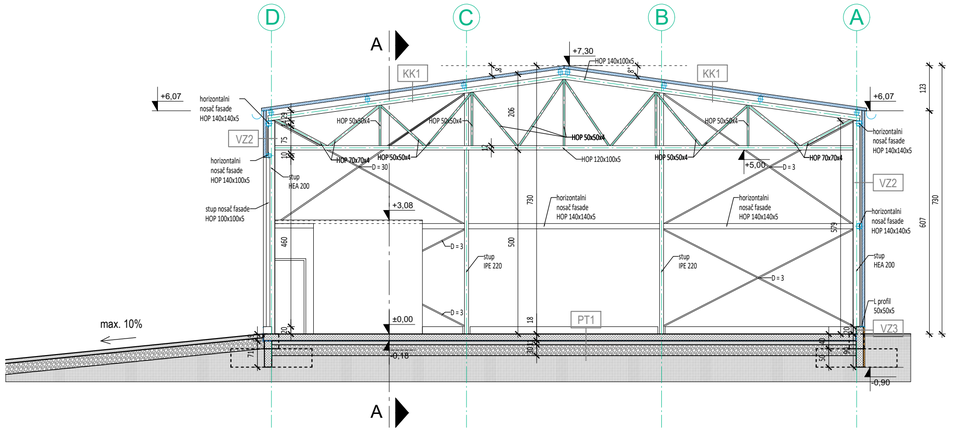

0 1 5 10 m

SLOJEVI KONSTRUKCIJE

Kosi krov KK1

1	Čelični termoizolirani paneli s poliuretanskom IPN jezgrom	8,00 cm

Strop prema vanjskom prostoru STV

1	Čelični termoizolirani paneli s poliuretanskom IPN jezgrom	8,00 cm

Vanjski zid VZ1

1	Čelični termoizolirani paneli s poliuretanskom IPN jezgrom	8,00 cm
2	Gipskartonske sploče u 2 sloja	2 x 1,25 cm

Vanjski zid VZ2

1	Čelični termoizolirani paneli s poliuretanskom IPN jezgrom	8,00 cm

Vanjski zid VZ3

1	Žbuka	2,00 cm
2	Armirani beton	20,00 cm
3	XPS	3,00 cm
4	Limeni opšav	0,02 cm

Podovi na tlu 1 - **PT1**

1	Kvarcni posip	
2	Armirani beton	18,00 cm
3	Hidroizolacija (bitumenska ljepenka/traka u 2 sloja)	0,80 cm
4	Podložna betonska ploča	10,00 cm
5	Pijesak, šljunak, tucanik	30,00 cm

Podovi na tlu 2 - **PT2**

1	Keramičke pločice	1,50 cm
2	Polimer-cementno ljepilo	0,50 cm
3	Armirani beton	10,00 cm
4	XPS	8,00 cm
5	Hidroizolacija (bitumenska ljepenka/traka u 2 sloja)	0,80
6	Podložna betonska ploča	10,00
5	Pijesak, šljunak, tucanik	30,00

S

*Relativna kota +/- 0,00 m odgovara apsolutnoj koti 214,00 mnv

Građevina:
IZGRADNJA NADSTREŠNICE ZA SKLADIŠTENJE ROBE, NADSTREŠNICE I PERGOLE ZA ZAŠTITU AUTOMOBILA OD TUĆE I SUNČEVE ELEKTRANE NA KROVU ZA VLASITITU POTROŠNJU

Lokacija:
104. brigade Hrvatske vojske 8, 42240 Ivanec
k.č.br. 4900/5, k.o. Ivanec

Investitor:
GPT ĐURASEK d.o.o.
Stažnjevec 42, Stažnjevec
OIB: 36650377505

Projektanti:
IPC-Inženjering d.o.o.
INŽENJERING | PROJEKTIRANJE | NADZOR
CONSULTING | PROCJENA NEKRETNINA
ENERGETSKI PREGLEDI I CERTIFICIRANJE

Projektni ured:
IPC-INŽENJERING d.o.o., Ak. Mirka Maleza 30A, Ivanec, OIB 93379380828

Sadržaj:
NADSTREŠNICA ZA SKLADIŠTENJE ROBE
- PRESJECI I POPIS SLOJEVA KONSTRUKCIJE

Projektant:	Glavni projektant:
Petra Korpar, mag.ing.arch.	Petra Korpar, mag.ing.arch.

Datum:	Mapa br.:
Veljača, 2022.	Mapa: 1

VRSTA PROJEKTA:	List br.
ARHITEKTONSKI PROJEKT	07

Mjerilo:	Z.O.P.:	B.P.:
1 : 100	IZV-025/21	IZV-025/21-PK

Faza:	Rev.:	
IZVEDBENI PROJEKT	01	700 x 297 mm

VLASNIŠTVO NAD AUTORSKIM PRAVOM U OVOM NACRTU ZADRŽAVA SI IZDAVATELJ. ČIJI JE PRISTANAK POTREBAN PRIJE SVAKOG KORIŠTENJA, ILI UMNOŽAVANJA NACRTA ILI NJEGOVOG DIJELA.

NADSTREŠNICA ZA SKLADIŠTENJE ROBE - PROČELJA

mj. 1 : 100

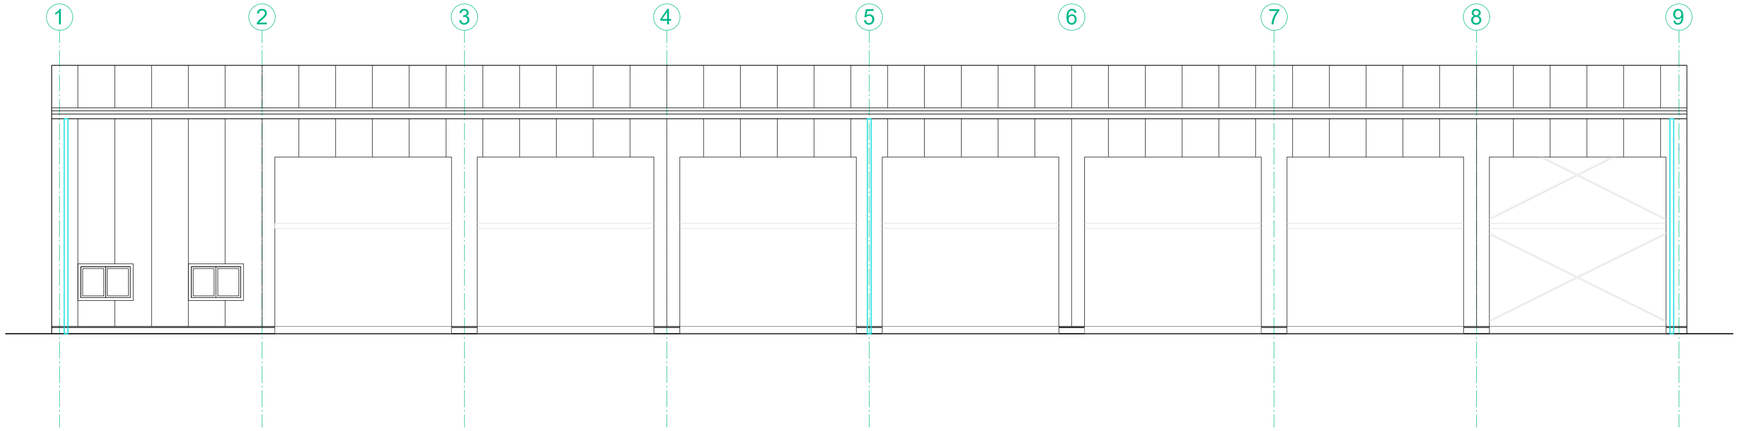

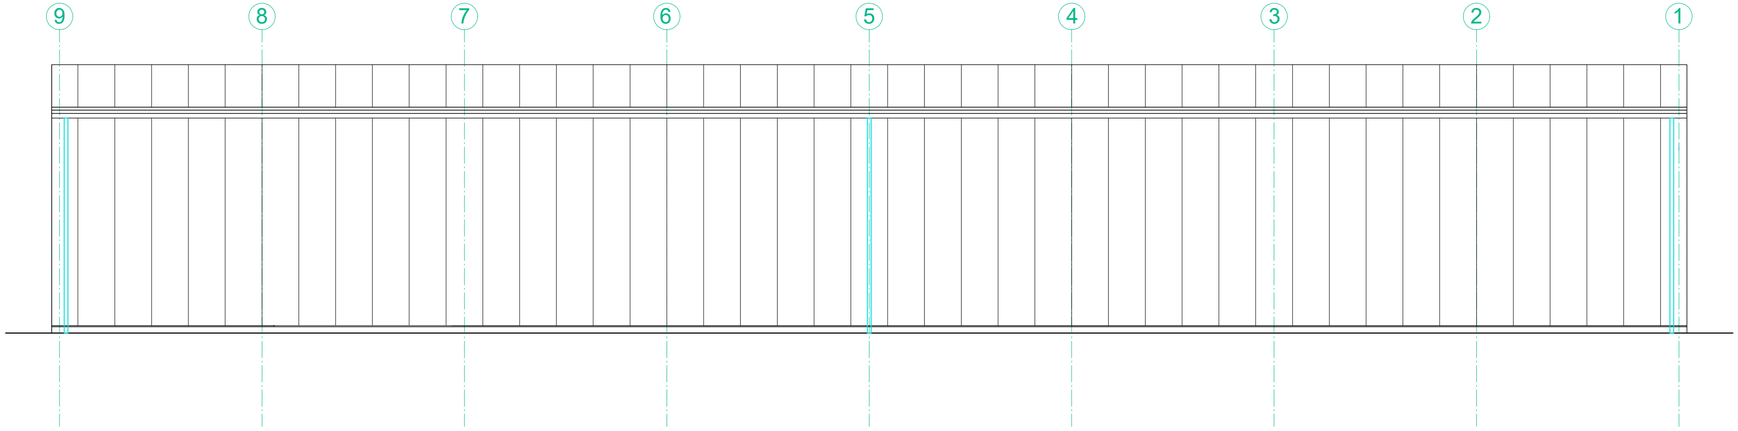

0 1 5 10 m

*Relativna kota +/- 0,00 m odgovara apsolutnoj koti 214,00 mnv

Građevina:
IZGRADNJA NADSTREŠNICE ZA SKLADIŠTENJE ROBE, NADSTREŠNICE I PERGOLE ZA ZAŠTITU AUTOMOBILA OD TUČE I SUNČEVE ELEKTRANE NA KROVU ZA VLASITITU POTROŠNJU

Lokacija:
104. brigade Hrvatske vojske 8, 42240 Ivanec
k.č.br. 4900/5, k.o. Ivanec

Investitor:
GPT ĐURASEK d.o.o.
Stažnjevec 42, Stažnjevec
OIB: 36650377505

Projektanti:
IPC-inženjering d.o.o.
INŽENJERING | PROJEKTIRANJE | NADZOR
CONSULTING | PROCJENA NEKRETNINA
ENERGETSKI PREGLEDI I CERTIFICIRANJE

Projektni ured:
IPC-INŽENJERING d.o.o., Ak. Mirka Maleza 30A, Ivanec, OIB 93379380828

Sadržaj:
NADSTREŠNICA ZA SKLADIŠTENJE ROBE
- PROČELJA

Projektant:	Glavni projektant:
Petra Korpar, mag.ing.arch.	Petra Korpar, mag.ing.arch.

Datum:	Mapa br.:
Veljača, 2022.	Mapa: 1

VRSTA PROJEKTA: ARHITEKTONSKI PROJEKT — List br.: 08

Mjerilo:	Z.O.P.:	B.P.:
1 : 100	IZV-025/21	IZV-025/21-PK

Faza:	Rev.:	
IZVEDBENI PROJEKT	01	700 x 297 mm

VLASNIŠTVO NAD AUTORSKIM PRAVOM U OVOM NACRTU ZADRŽAVA SI IZDAVATELJ ČIJI JE PRISTANAK POTREBAN PRIJE SVAKOG KORIŠTENJA ILI UMNOŽAVANJA NACRTA ILI NJEGOVOG DIJELA.

NADSTREŠNICA ZA SKLADIŠTENJE ROBE - PROČELJA

mj. 1 : 100

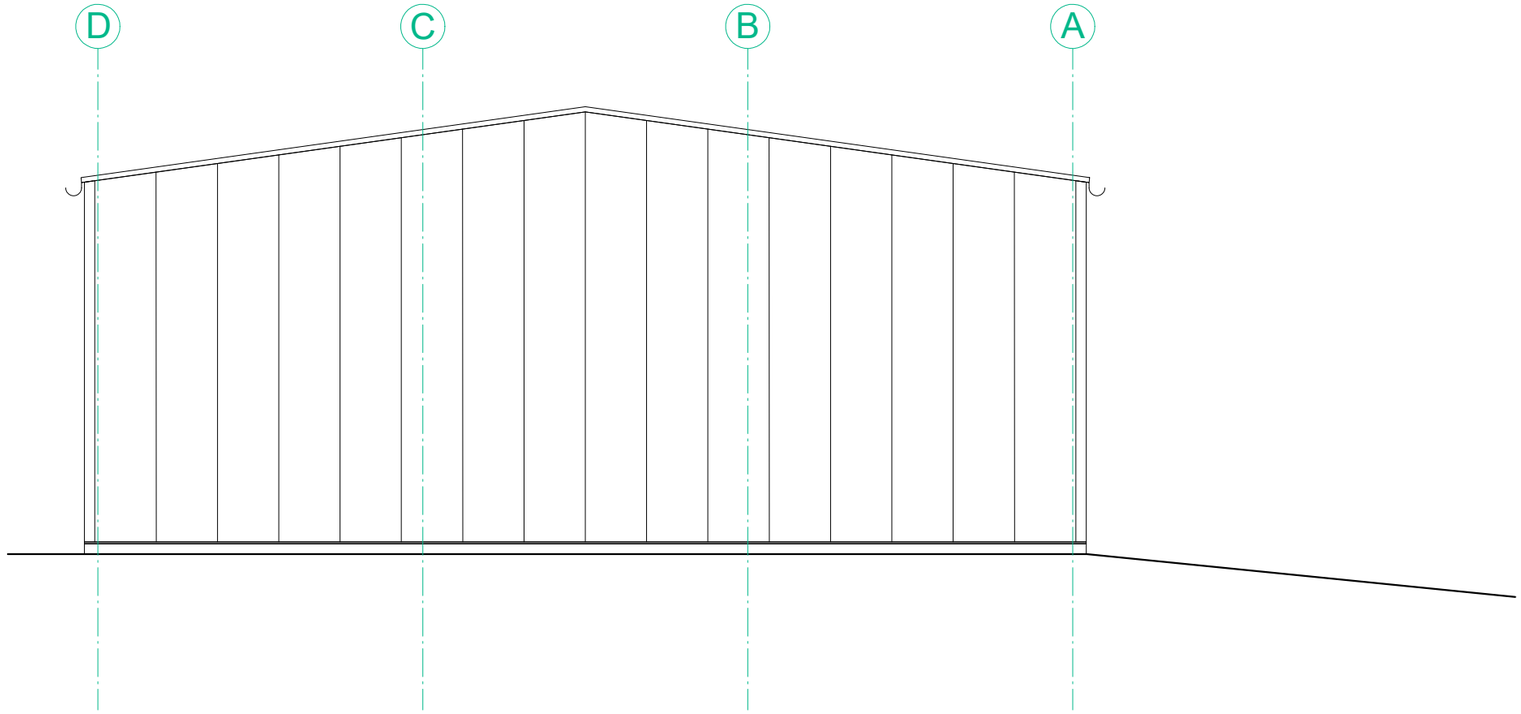

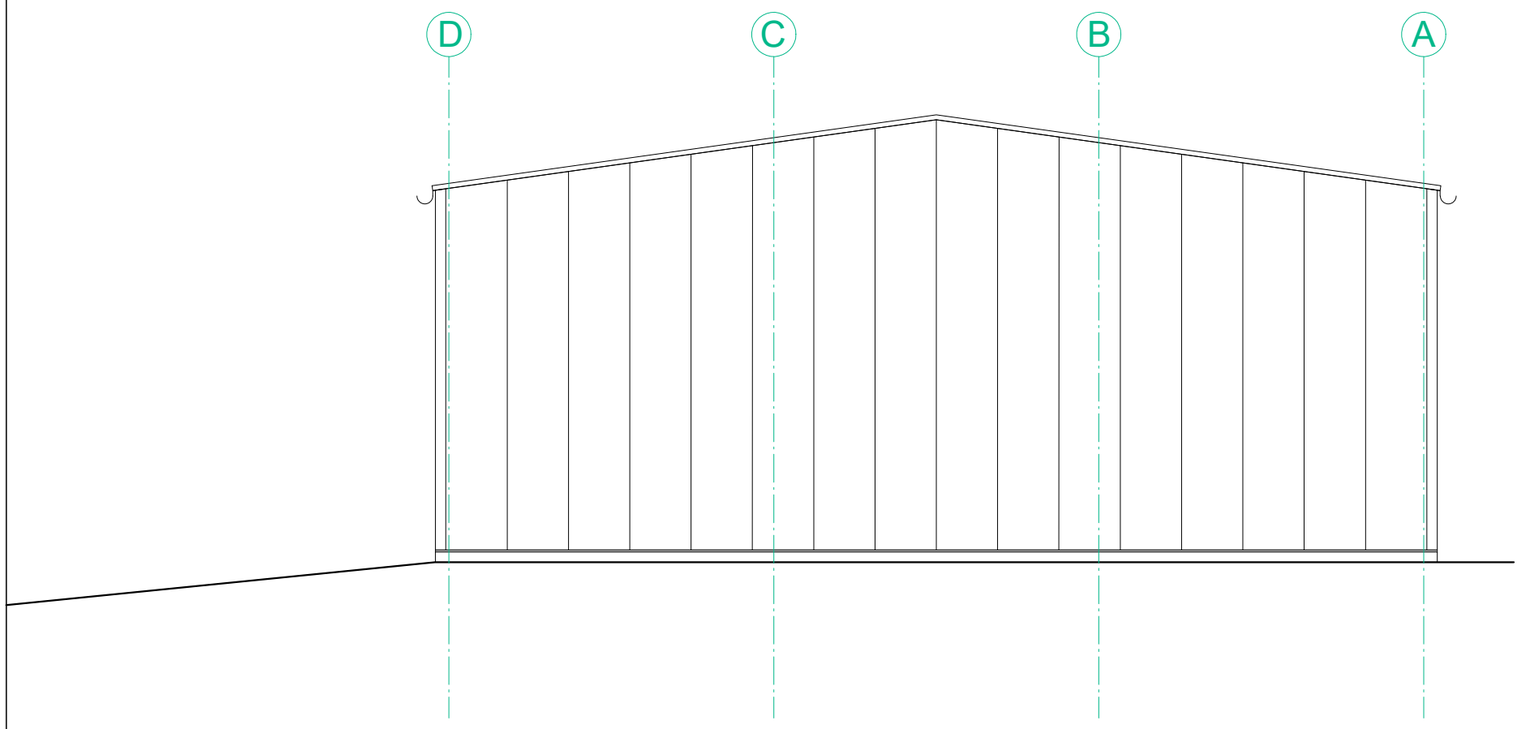

*Relativna kota +/- 0,00 m odgovara apsolutnoj koti 214,00 mnv

Građevina:

IZGRADNJA NADSTREŠNICE ZA SKLADIŠTENJE ROBE, NADSTREŠNICE I PERGOLE ZA ZAŠTITU AUTOMOBILA OD TUČE I SUNČEVE ELEKTRANE NA KROVU ZA VLASITITU POTROŠNJU

Lokacija:

104. brigade Hrvatske vojske 8, 42240 Ivanec
k.č.br. 4900/5, k.o. Ivanec

Investitor:

GPT ĐURASEK d.o.o.
Stažnjevec 42, Stažnjevec
OIB: 36650377505

Projektanti:

IPC-inženjering d.o.o.
INŽENJERING | PROJEKTIRANJE | NADZOR
CONSULTING | PROCJENA NEKRETNINA
ENERGETSKI PREGLEDI I CERTIFICIRANJE

Projektni ured:

IPC-INŽENJERING d.o.o., Ak. Mirka Maleza 30A, Ivanec, OIB 93379380828

Sadržaj:

NADSTREŠNICA ZA SKLADIŠTENJE ROBE
- PROČELJA

Projektant:	Glavni projektant:
Petra Korpar, mag.ing.arch.	Petra Korpar, mag.ing.arch.

Datum:	Mapa br.:
Veljača, 2022.	Mapa: 1

VRSTA PROJEKTA:	List br.
ARHITEKTONSKI PROJEKT	09

Mjerilo:	Z.O.P.:	B.P.:
1 : 100	IZV-025/21	IZV-025/21-PK

Faza:	Rev.:	
IZVEDBENI PROJEKT	01	A3

VLASNIŠTVO NAD AUTORSKIM PRAVOM U OVOM NACRTU ZADRŽAVA SI IZDAVATELJ ČIJI JE PRISTANAK POTREBAN PRIJE SVAKOG KORIŠTENJA ILI UMNOŽAVANJA NACRTA ILI NJEGOVOG DIJELA.

NADSTREŠNICA ZA AUTOMOBILE - TLOCRTI

mj. 1 : 100

Tlocrt temelja, mj. 1:100

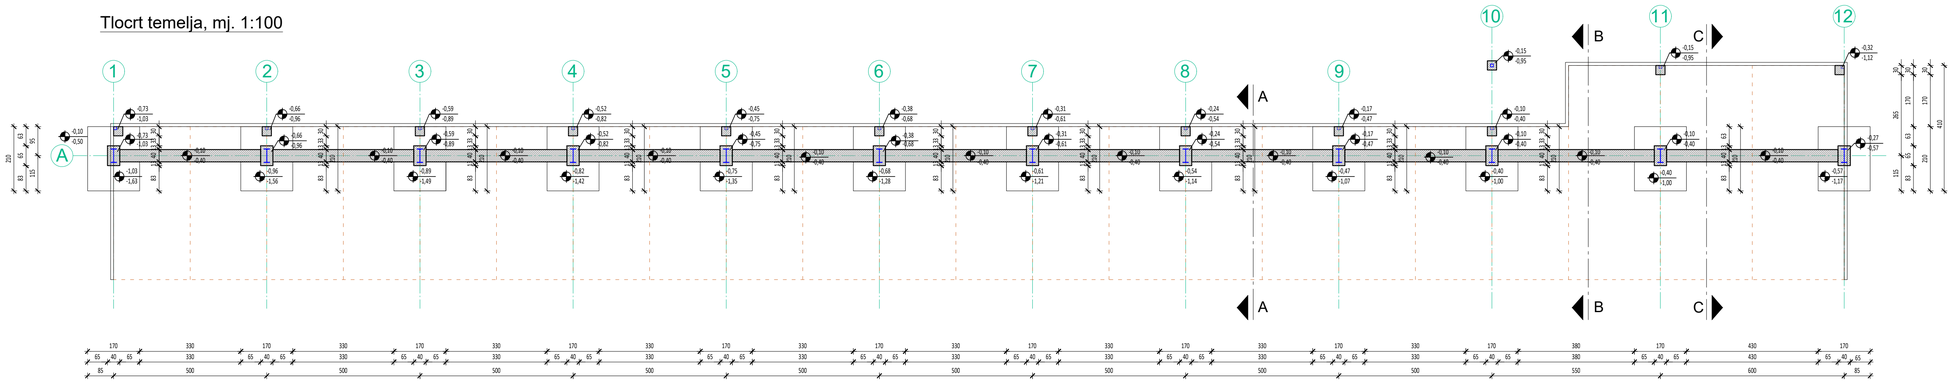

Tlocrt prizemlja, mj. 1:100

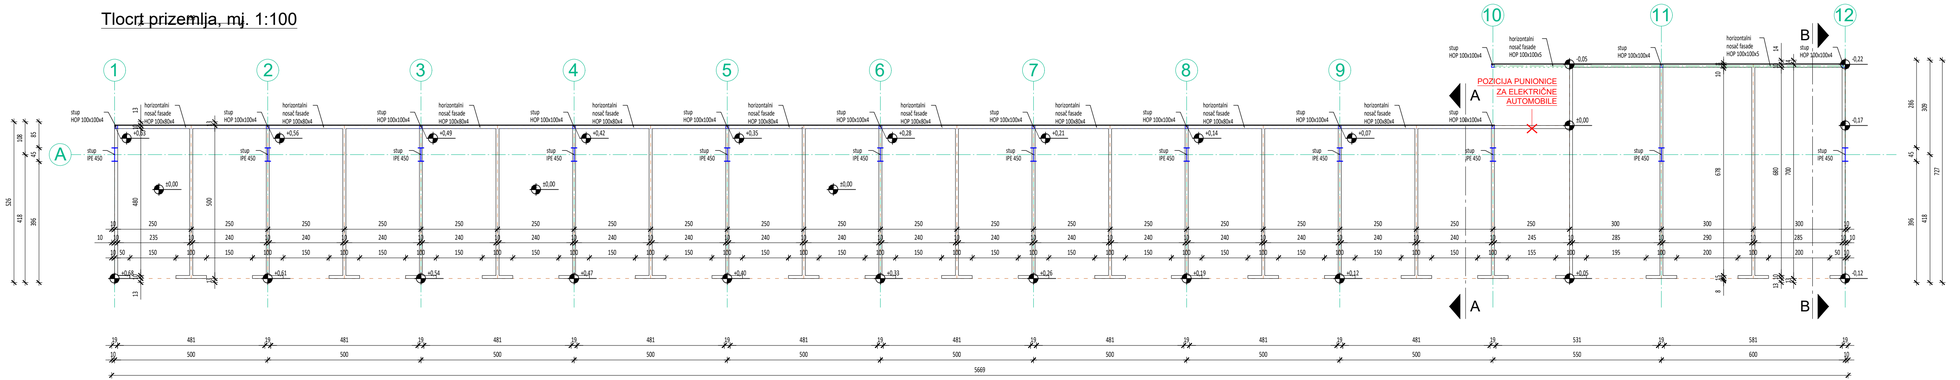

0 1 5 10 m

*Relativna kota +/- 0,00 m odgovara apsolutnoj koti 212,87 mnv

Građevina:

IZGRADNJA NADSTREŠNICE ZA SKLADIŠTENJE ROBE, NADSTREŠNICE I PERGOLE ZA ZAŠTITU AUTOMOBILA OD TUČE I SUNČEVE ELEKTRANE NA KROVU ZA VLASITITU POTROŠNJU

Lokacija:
104. brigade Hrvatske vojske 8, 42240 Ivanec
k.č.br. 4900/5, k.o. Ivanec

Investitor:
GPT ĐURASEK d.o.o.
Stažnjevec 42, Stažnjevec
OIB: 36650377505

Projektanti:

IPC-inženjering d.o.o.
INŽENJERING | PROJEKTIRANJE | NADZOR
CONSULTING | PROCJENA NEKRETNINA
ENERGETSKI PREGLEDI I CERTIFICIRANJE

Projektni ured:
IPC-INŽENJERING d.o.o., Ak. Mirka Maleza 30A, Ivanec, OIB 93379380828

Sadržaj:
NADSTREŠNICA ZA AUTOMOBILE - TLOCRTI

Projektant:	Glavni projektant:
Petra Korpar, mag.ing.arch.	Petra Korpar, mag.ing.arch.

Datum:	Mapa br.:
Veljača, 2022.	Mapa: 1

VRSTA PROJEKTA:		List br.
ARHITEKTONSKI PROJEKT		10
Mjerilo:	Z.O.P.:	B.P.:
1 : 100	IZV-025/21	IZV-025/21-PK
Faza:	Rev.:	
IZVEDBENI PROJEKT	01	841 x 297 mm

VLASNIŠTVO NAD AUTORSKIM PRAVOM U OVOM NACRTU ZADRŽAVA SI IZDAVATELJ ČIJI JE PRESTANAK POTREBAN PRIJE SVAKOG KORIŠTENJA ILI UMNOŽAVANJA NACRTA ILI NJEGOVOG DIJELA.

NADSTREŠNICA ZA AUTOMOBILE mj. 1 : 100
- TLOCRTI

Tlocrt krovne konstrukcije, mj. 1:100

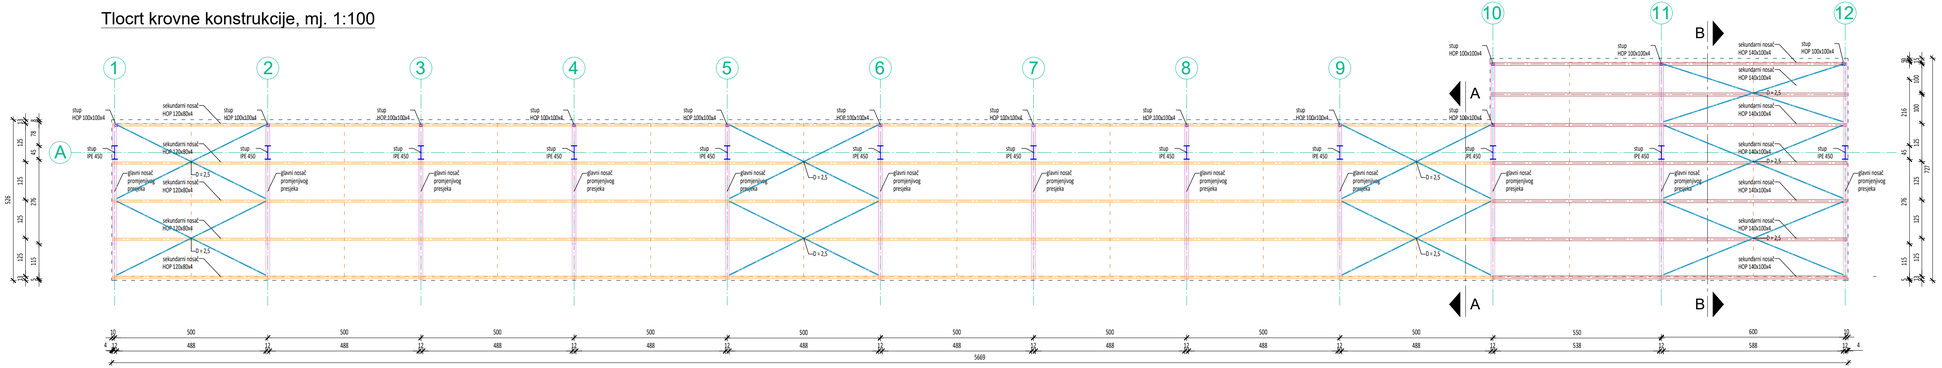

Tlocrt krovnih ploha, mj. 1:100

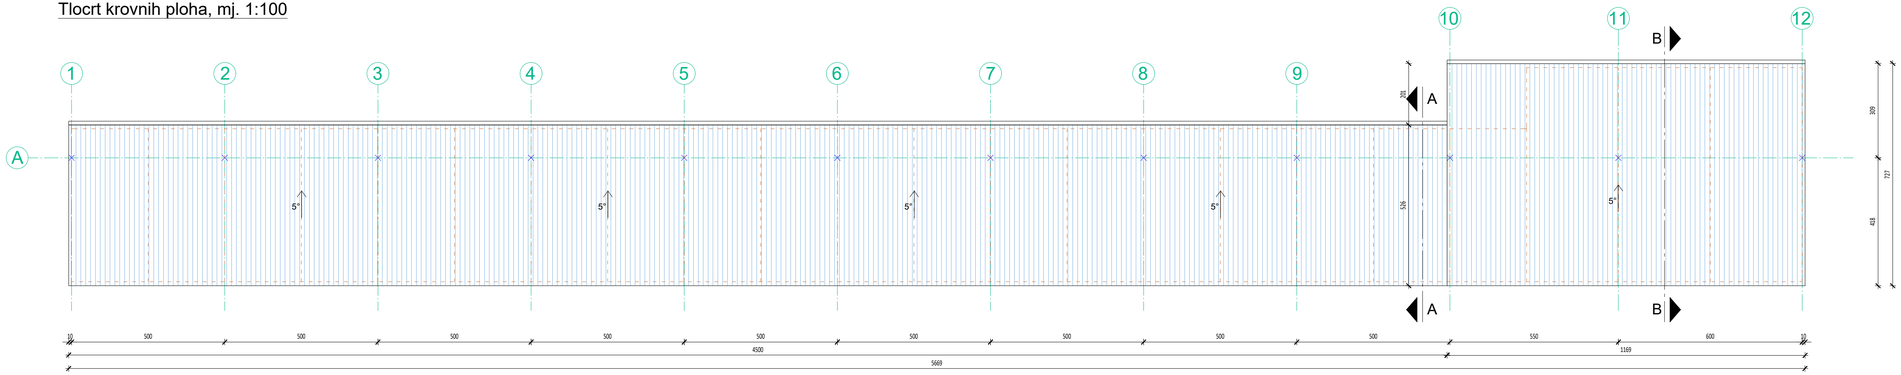

0 1 5 10 m

*Relativna kota +/- 0,00 m odgovara apsolutnoj koti 212,87 mnv

Građevina:
IZGRADNJA NADSTREŠNICE ZA SKLADIŠTENJE ROBE, NADSTREŠNICE I PERGOLE ZA ZAŠTITU AUTOMOBILA OD TUČE I SUNČEVE ELEKTRANE NA KROVU ZA VLASTITU POTROŠNJU

Lokacija:
104. brigade Hrvatske vojske 8, 42240 Ivanec
k.č.br. 4900/5, k.o. Ivanec

Investitor:
GPT ĐURASEK d.o.o.
Stažnjevec 42, Stažnjevec
OIB: 36650377505

Projektanti:
IPC-inženjering d.o.o.
INŽENJERING | PROJEKTIRANJE | NADZOR
CONSULTING | PROCJENA NEKRETNINA
ENERGETSKI PREGLEDI I CERTIFICIRANJE

Projektni ured:
IPC-INŽENJERING d.o.o., Ak. Mirka Maleza 30A, Ivanec, OIB 93379380828

Sadržaj:
NADSTREŠNICA ZA AUTOMOBILE
- TLOCRTI

Projektant:	Glavni projektant:
Petra Korpar, mag.ing.arch.	Petra Korpar, mag.ing.arch.

Datum:	Mapa br.:
Veljača, 2022.	Mapa: 1

VRSTA PROJEKTA: ARHITEKTONSKI PROJEKT — List br.: 11

Mjerilo:	Z.O.P.:	B.P.:
1 : 100	IZV-025/21	IZV-025/21-PK

Faza:	Rev.:	
IZVEDBENI PROJEKT	01	841 x 297 mm

VLASNIŠTVO NAD AUTORSKIM DJELOM U CIJELINI NAČINU ZAŠTITE IZRADA, DA IZDAVATELJ ČIJI JE PRESTANAK POTREBAN PRIJE BILO KOJEG KORIŠTENJA TIJ. UMNOŽAVANJA NACRTA ILI TJEDOVOG DIJELA.

NADSTREŠNICA ZA AUTOMOBILE mj. 1 : 100
- PRESJECI I DETALJI

Presjek A-A, mj. 1:100

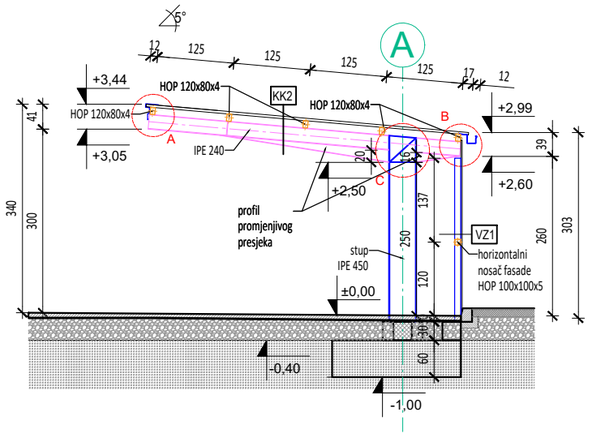

Presjek B-B, mj. 1:100

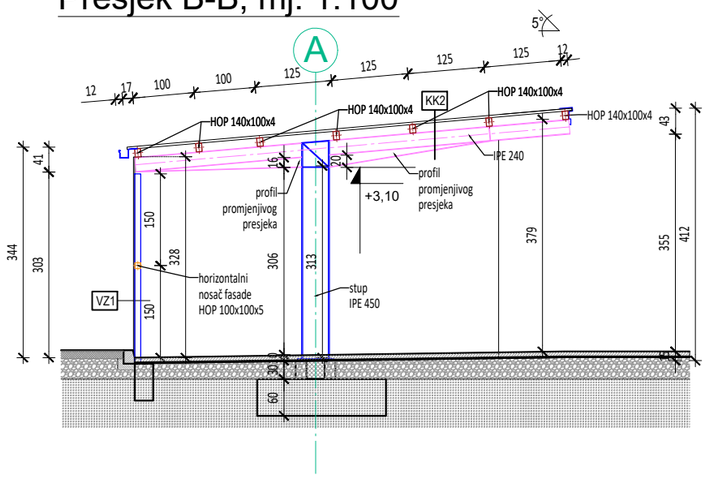

Kosi krov KK2
1 Visokovalni lim
2 Sekundarni nosač
3 Glavni nosač

Vanjski zid VZ1
1 Perforirani lim
2 Čelična potkonstrukcija

0 1 5 10 m

Detalj A, mj. 1:10

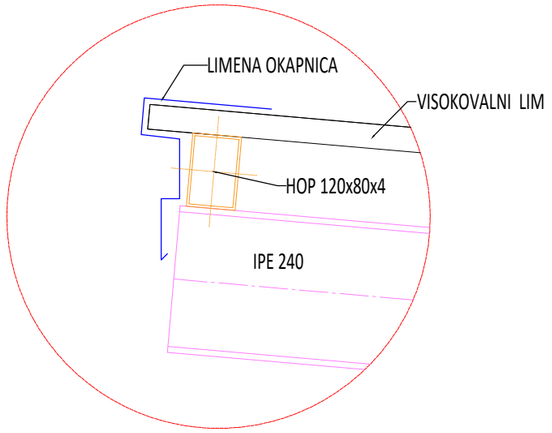

Detalj B, mj. 1:10

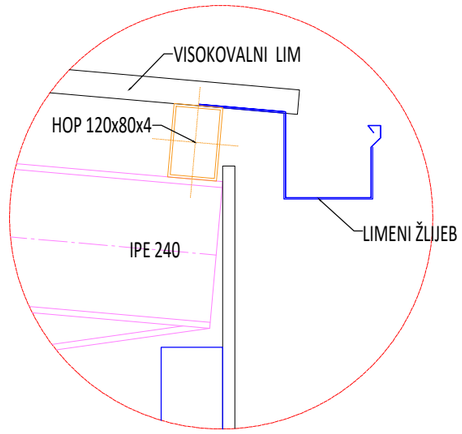

*Relativna kota +/- 0,00 m odgovara apsolutnoj koti 212,87 mnv

Detalj C, mj. 1:10

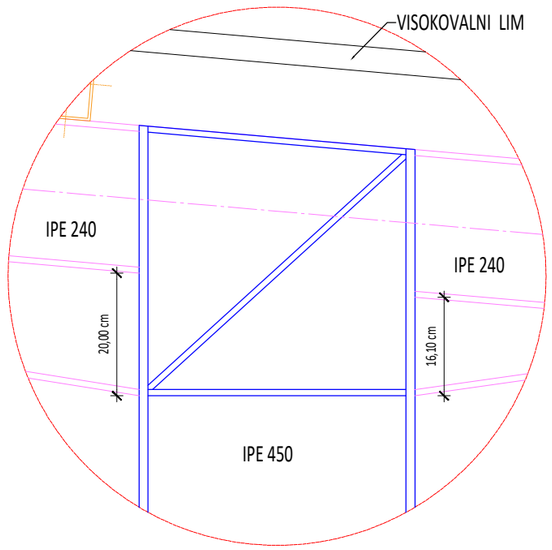

Građevina:
IZGRADNJA NADSTREŠNICE ZA SKLADIŠTENJE ROBE, NADSTREŠNICE I PERGOLE ZA ZAŠTITU AUTOMOBILA OD TUČE I SUNČEVE ELEKTRANE NA KROVU ZA VLASITITU POTROŠNJU

Lokacija:
104. brigade Hrvatske vojske 8, 42240 Ivanec
k.č.br. 4900/5, k.o. Ivanec

Investitor:
GPT ĐURASEK d.o.o.
Stažnjevec 42, Stažnjevec
OIB: 36650377505

Projektanti:
IPC-inženjering d.o.o.
INŽENJERING | PROJEKTIRANJE | NADZOR
CONSULTING | PROCJENA NEKRETNINA
ENERGETSKI PREGLEDI I CERTIFICIRANJE

Projektni ured:
IPC-INŽENJERING d.o.o., Ak. Mirka Maleza 30A, Ivanec, OIB 93379380828

Sadržaj:
NADSTREŠNICA ZA AUTOMOBILE
- PRESJECI I DETALJI

Projektant:	Glavni projektant:
Petra Korpar, mag.ing.arch.	Petra Korpar, mag.ing.arch.

Datum:	Mapa br.:
Veljača, 2022.	Mapa: 1

VRSTA PROJEKTA: ARHITEKTONSKI PROJEKT — List br.: 12

Mjerilo:	Z.O.P.:	B.P.:
1 : 100	IZV-025/21	IZV-025/21-PK

Faza:	Rev.:	
IZVEDBENI PROJEKT	01	A3

VLASNIŠTVO NAD AUTORSKIM PRAVOM U OVOM NACRTU ZADRŽAVA SI IZDAVATELJ ČIJI JE PRISTANAK POTREBAN PRIJE SVAKOG KORIŠTENJA ILI UMNOŽAVANJA NACRTA ILI NJEGOVOG DIJELA.

NADSTREŠNICA ZA AUTOMOBILE - TLOCRTI mj. 1 : 100

ISTOČNO PROČELJE

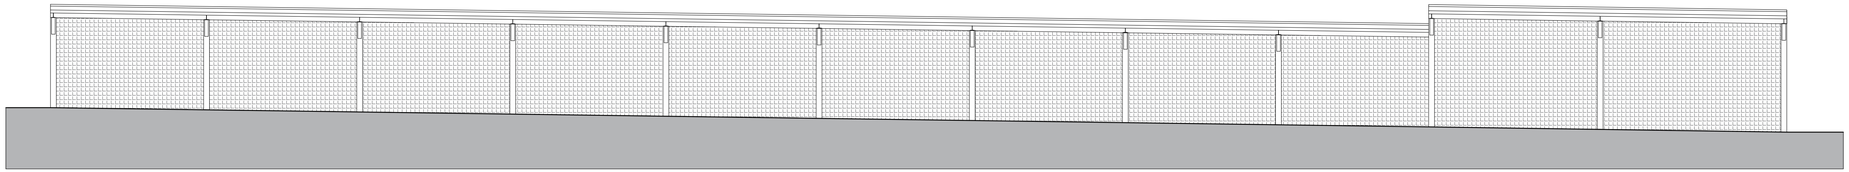

JUŽNO PROČELJE

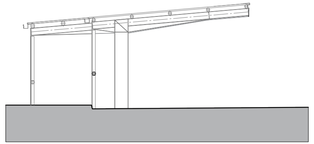

ZAPADNO PROČELJE

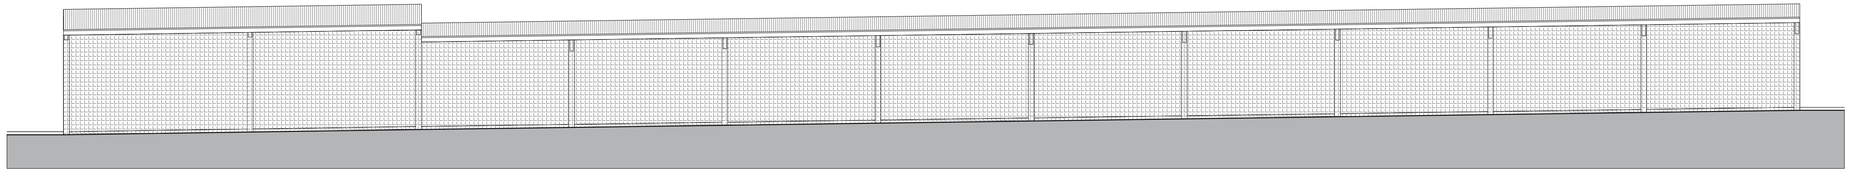

SJEVERNO PROČELJE

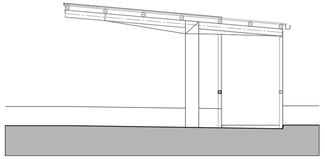

0 1 5 10 m

*Relativna kota +/- 0,00 m odgovara apsolutnoj koti 212,87 mnv

Građevina:
IZGRADNJA NADSTREŠNICE ZA SKLADIŠTENJE ROBE, NADSTREŠNICE I PERGOLE ZA ZAŠTITU AUTOMOBILA OD TUĆE I SUNČEVE ELEKTRANE NA KROVU ZA VLASITITU POTROŠNJU

Lokacija:
104. brigade Hrvatske vojske 8, 42240 Ivanec
k.č.br. 4900/5, k.o. Ivanec

Investitor:
GPT ĐURASEK d.o.o.
Stažnjevec 42, Stažnjevec
OIB: 36650377505

Projektanti:
IPC-inženjering d.o.o.
INŽENJERING | PROJEKTIRANJE | NADZOR
CONSULTING | PROCJENA NEKRETNINA
ENERGETSKI PREGLEDI I CERTIFICIRANJE

Projektni ured:
IPC-INŽENJERING d.o.o., Ak. Mirka Maleza 30A, Ivanec, OIB 93379380828

Sadržaj:
NADSTREŠNICA ZA AUTOMOBILE
PROČELJA

Projektant:	Glavni projektant:
Petra Korpar, mag.ing.arch.	Petra Korpar, mag.ing.arch.

Datum:	Mapa br.:
Veljača, 2022.	Mapa: 1

VRSTA PROJEKTA:	List br.
ARHITEKTONSKI PROJEKT	13

Mjerilo:	Z.O.P.:	B.P.:
1 : 100	IZV-025/21	IZV-025/21-PK

Faza:	Rev.:	
IZVEDBENI PROJEKT	01	841 x 297 mm

VLASNIŠTVO NAD AUTORSKIM PRAVOM U OVOM NACRTU ZADRŽAVA SI IZDAVATELJ ČIJI JE PRISTANAK POTREBAN PRIJE SVAKOG KORIŠTENJA ILI UMNOŽAVANJA NACRTA ILI NJEGOVOG DIJELA.

PERGOLA ZA ZAŠTITU OD TUČE - TLOCRTI

mj. 1 : 100

Tlocrt temelja, mj. 1:100

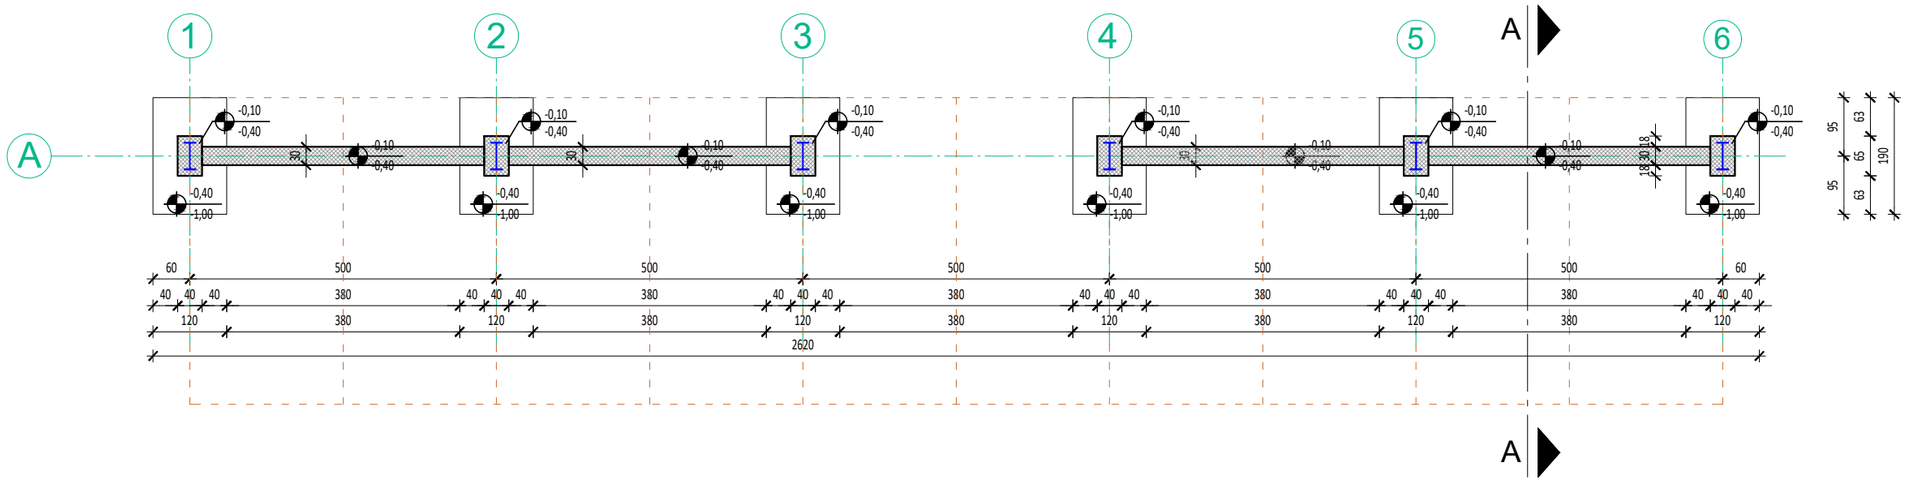

Tlocrt prizemlja, mj. 1:100

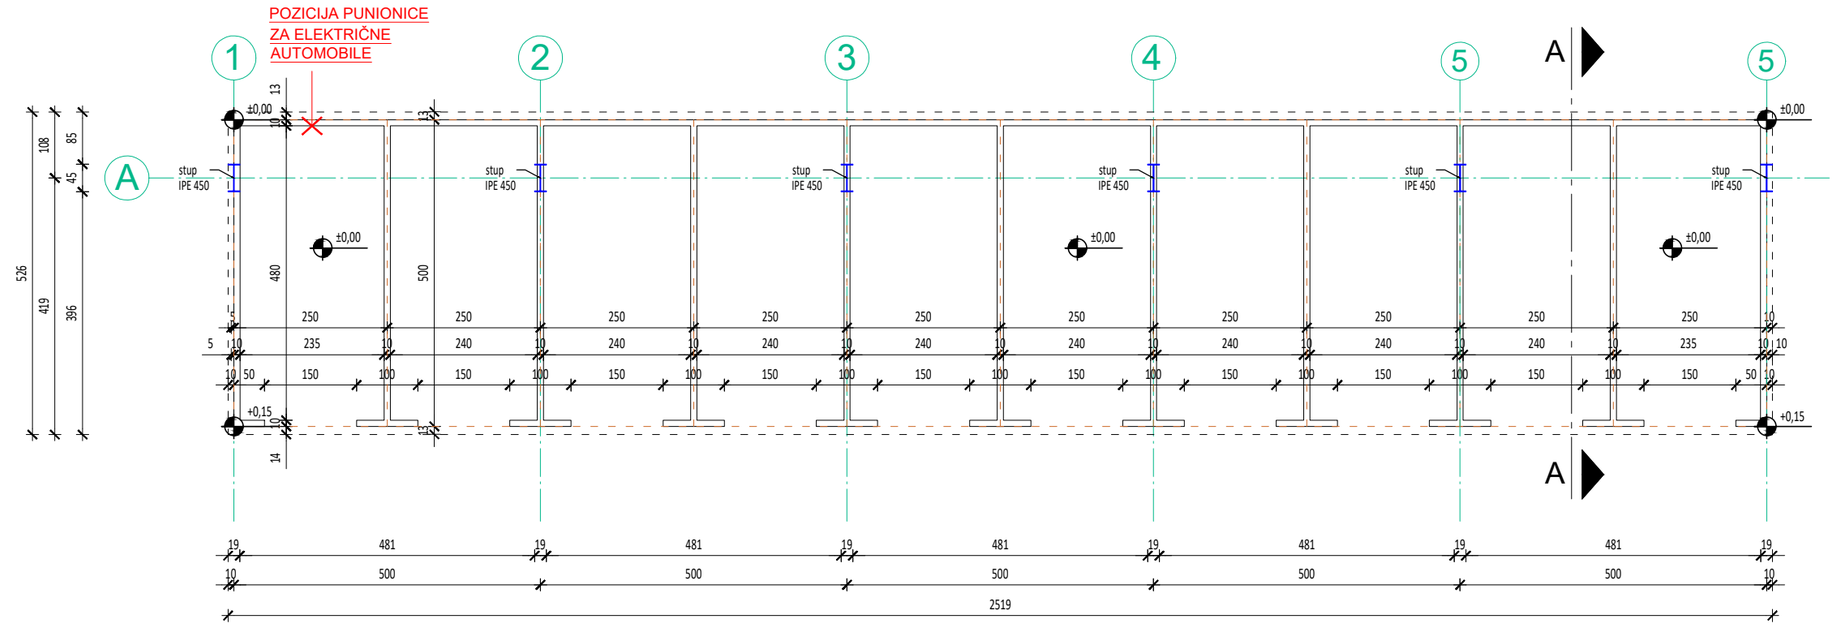

0 1 5 10 m

S

*Relativna kota +/- 0,00 m odgovara apsolutnoj koti 212,69 mnv

Građevina:

IZGRADNJA NADSTREŠNICE ZA SKLADIŠTENJE ROBE, NADSTREŠNICE I PERGOLE ZA ZAŠTITU AUTOMOBILA OD TUČE I SUNČEVE ELEKTRANE NA KROVU ZA VLASITITU POTROŠNJU

Lokacija:
104. brigade Hrvatske vojske 8, 42240 Ivanec
k.č.br. 4900/5, k.o. Ivanec

Investitor:
GPT ĐURASEK d.o.o.
Stažnjevec 42, Stažnjevec
OIB: 36650377505

Projektanti:

IPC-inženjering d.o.o.
INŽENJERING | PROJEKTIRANJE | NADZOR
CONSULTING | PROCJENA NEKRETNINA
ENERGETSKI PREGLEDI I CERTIFICIRANJE

Projektni ured:
IPC-INŽENJERING d.o.o., Ak. Mirka Maleza 30A, Ivanec, OIB 93379380828

Sadržaj:
PERGOLA ZA ZAŠTITU OD TUČE
- TLOCRTI

Projektant:	Glavni projektant:
Petra Korpar, mag.ing.arch.	Petra Korpar, mag.ing.arch.

Datum:	Mapa br.:
Veljača, 2022.	Mapa: 1

VRSTA PROJEKTA: ARHITEKTONSKI PROJEKT — List br.: 14

Mjerilo:	Z.O.P.:	B.P.:
1 : 100	IZV-025/21	IZV-025/21-PK

Faza:	Rev.:	
IZVEDBENI PROJEKT	01	A3

VLASNIŠTVO NAD AUTORSKIM PRAVOM U OVOM NACRTU ZADRŽAVA SI IZDAVATELJ ČIJI JE PRISTANAK POTREBAN PRIJE SVAKOG KORIŠTENJA ILI UMNOŽAVANJA NACRTA ILI NJEGOVOG DIJELA.

PERGOLA ZA ZAŠTITU OD TUČE - TLOCRTI

mj. 1 : 100

Tlocrt krovne konstrukcije, mj. 1:100

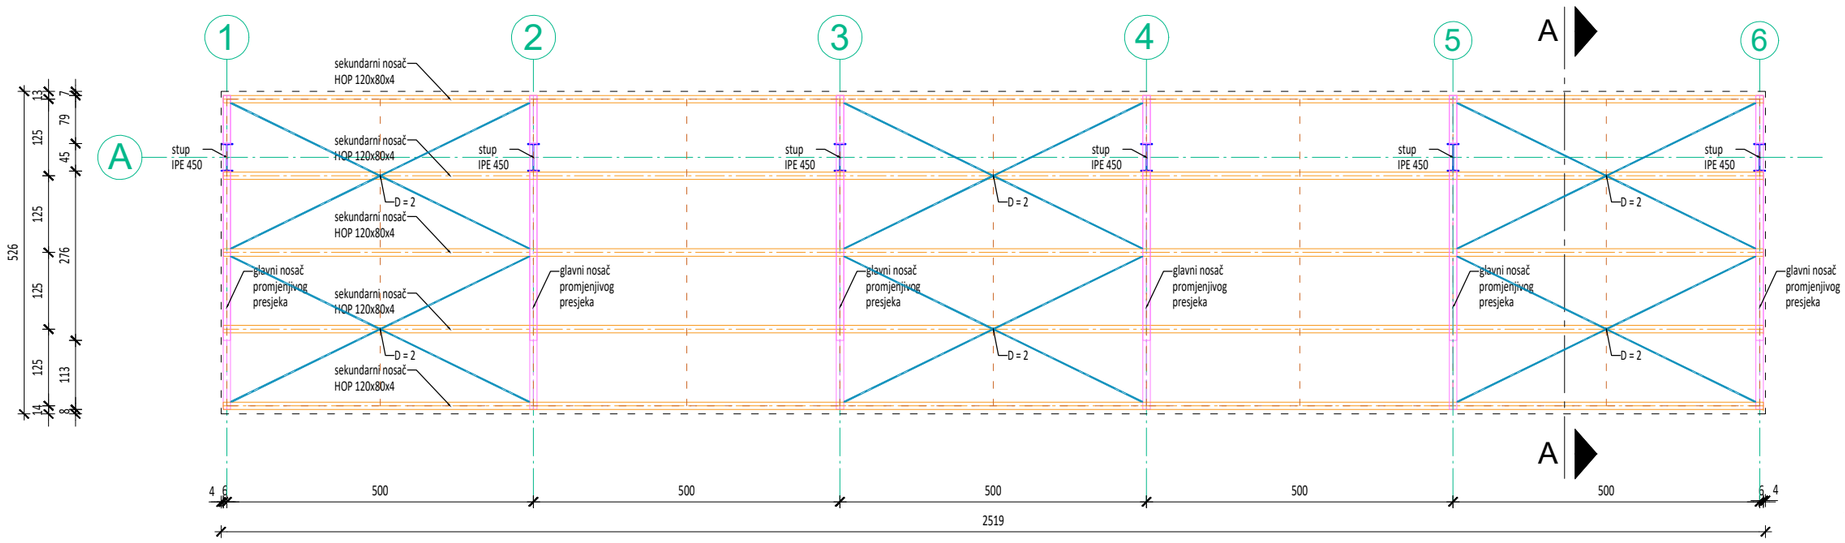

Tlocrt krovnih ploha, mj. 1:100

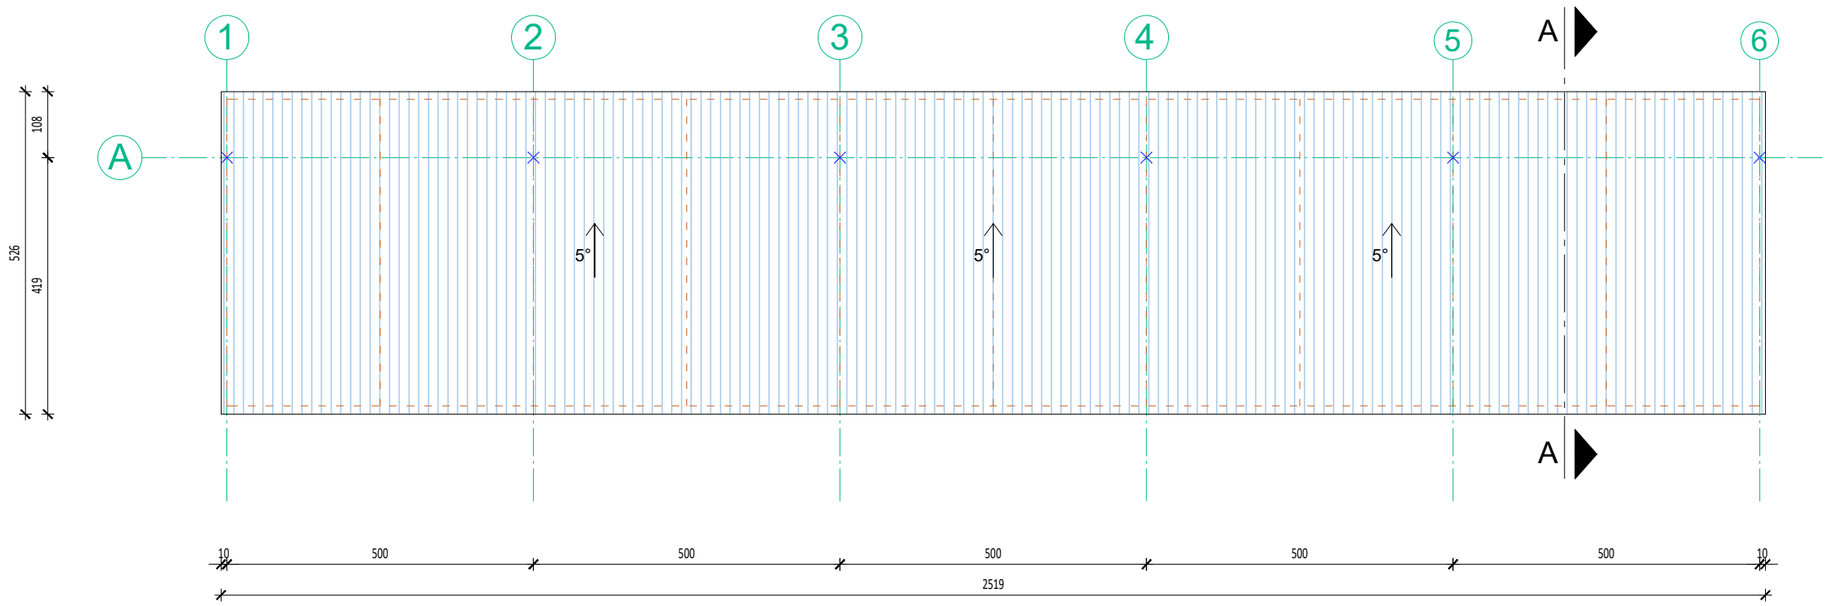

0 1 5 10 m

S

*Relativna kota +/- 0,00 m odgovara apsolutnoj koti 212,69 mnv

Građevina:
IZGRADNJA NADSTREŠNICE ZA SKLADIŠTENJE ROBE, NADSTREŠNICE I PERGOLE ZA ZAŠTITU AUTOMOBILA OD TUČE I SUNČEVE ELEKTRANE NA KROVU ZA VLASITITU POTROŠNJU

Lokacija:
104. brigade Hrvatske vojske 8, 42240 Ivanec
k.č.br. 4900/5, k.o. Ivanec

Investitor:
GPT ĐURASEK d.o.o.
Stažnjevec 42, Stažnjevec
OIB: 36650377505

Projektanti:
IPC-inženjering d.o.o.
INŽENJERING | PROJEKTIRANJE | NADZOR
CONSULTING | PROCJENA NEKRETNINA
ENERGETSKI PREGLEDI I CERTIFICIRANJE

Projektni ured:
IPC-INŽENJERING d.o.o., Ak. Mirka Maleza 30A, Ivanec, OIB 93379380828

Sadržaj:
PERGOLA ZA ZAŠTITU OD TUČE
- TLOCRTI

Projektant:	Glavni projektant:
Petra Korpar, mag.ing.arch.	Petra Korpar, mag.ing.arch.

Datum:	Mapa br.:
Veljača, 2022.	Mapa: 1

VRSTA PROJEKTA:	List br.
ARHITEKTONSKI PROJEKT	15

Mjerilo:	Z.O.P.:	B.P.:
1 : 100	IZV-025/21	IZV-025/21-PK

Faza:	Rev.:	
IZVEDBENI PROJEKT	01	A3

VLASNIŠTVO NAD AUTORSKIM PRAVOM U OVOM NACRTU ZADRŽAVA SI IZDAVATELJ ČIJI JE PRISTANAK POTREBAN PRIJE SVAKOG KORIŠTENJA ILI UMNOŽAVANJA NACRTA ILI NJEGOVOG DIJELA.

PERGOLA ZA ZAŠTITU OD TUČE - PRESJECI I DETALJI

mj. 1 : 100

Presjek A-A, mj. 1:100

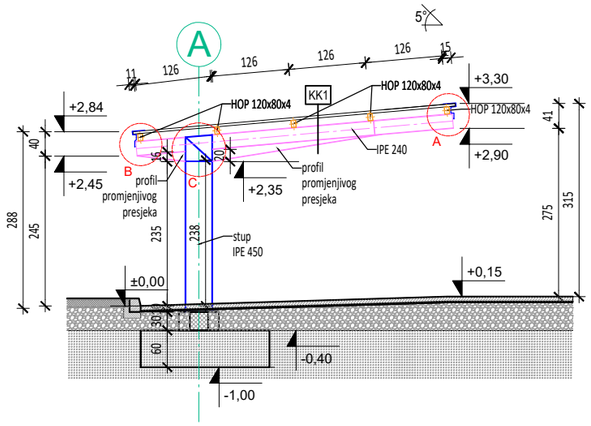

Kosi krov KK1

1 Mreža za zaštitu od tuče
2 Sekundarni nosač
3 Glavni nosač

Detalj A, mj. 1:10

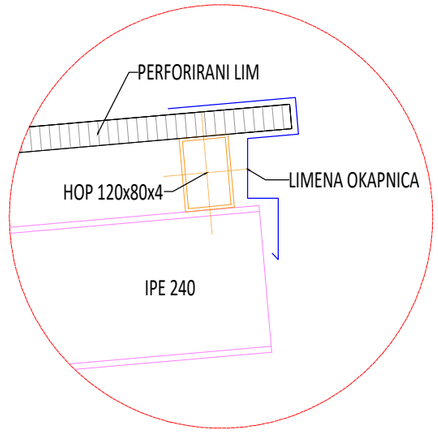

Detalj B, mj. 1:10

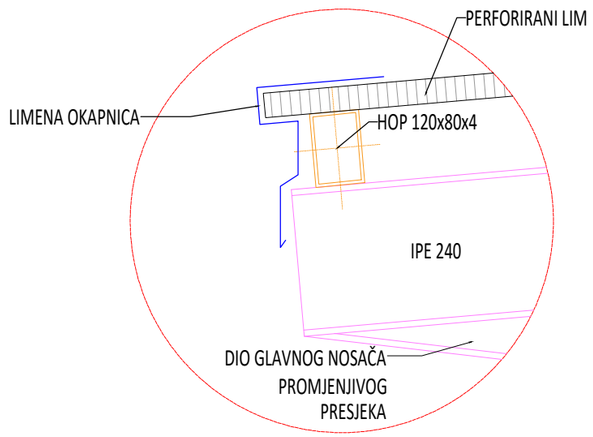

Detalj C, mj. 1:10

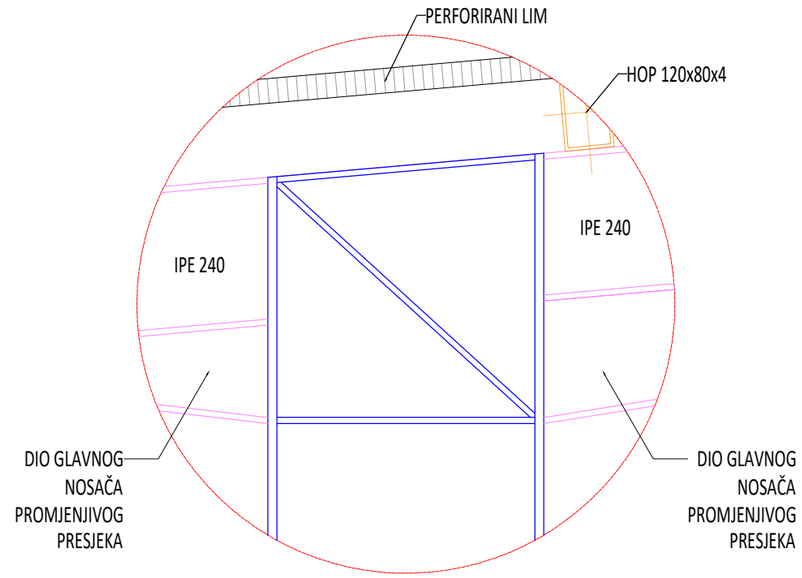

0 1 5 10 m

*Relativna kota +/- 0,00 m odgovara apsolutnoj koti 212,69 mnv

Građevina:
IZGRADNJA NADSTREŠNICE ZA SKLADIŠTENJE ROBE, NADSTREŠNICE I PERGOLE ZA ZAŠTITU AUTOMOBILA OD TUČE I SUNČEVE ELEKTRANE NA KROVU ZA VLASITITU POTROŠNJU

Lokacija:
104. brigade Hrvatske vojske 8, 42240 Ivanec
k.č.br. 4900/5, k.o. Ivanec

Investitor:
GPT ĐURASEK d.o.o.
Stažnjevec 42, Stažnjevec
OIB: 36650377505

Projektanti:
IPC-inženjering d.o.o.
INŽENJERING | PROJEKTIRANJE | NADZOR
CONSULTING | PROCJENA NEKRETNINA
ENERGETSKI PREGLEDI I CERTIFICIRANJE

Projektni ured:
IPC-INŽENJERING d.o.o., Ak. Mirka Maleza 30A, Ivanec, OIB 93379380828

Sadržaj:
PERGOLA ZA ZAŠTITU OD TUČE
- PRESJEK I DETALJI

Projektant:	Glavni projektant:
Petra Korpar, mag.ing.arch.	Petra Korpar, mag.ing.arch.

Datum:	Mapa br.:
Veljača, 2022.	Mapa: 1

VRSTA PROJEKTA:	List br.
ARHITEKTONSKI PROJEKT	16

Mjerilo:	Z.O.P.:	B.P.:
1 : 100, 1 : 10	IZV-025/21	IZV-025/21-PK

Faza:	Rev.:	
IZVEDBENI PROJEKT	01	A3

VLASNIŠTVO NAD AUTORSKIM PRAVOM U OVOM NACRTU ZADRŽAVA SI IZDAVATELJ ČIJI JE PRISTANAK POTREBAN PRIJE SVAKOG KORIŠTENJA ILI UMNOŽAVANJA NACRTA ILI NJEGOVOG DIJELA.

PROČELJA mj. 1 : 100

ZAPADNO PROČELJE

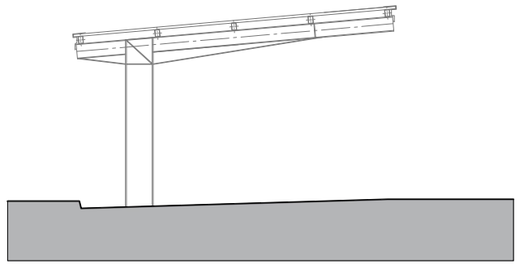

ISTOČNO PROČELJE

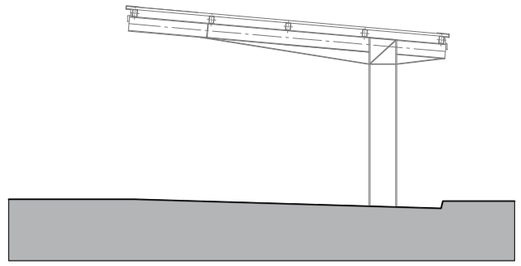

JUŽNO PROČELJE

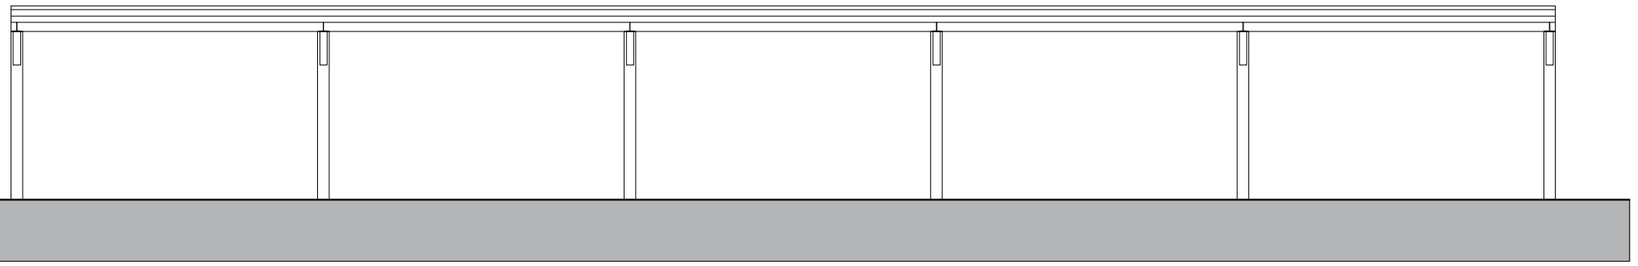

SJEVERNO PROČELJE

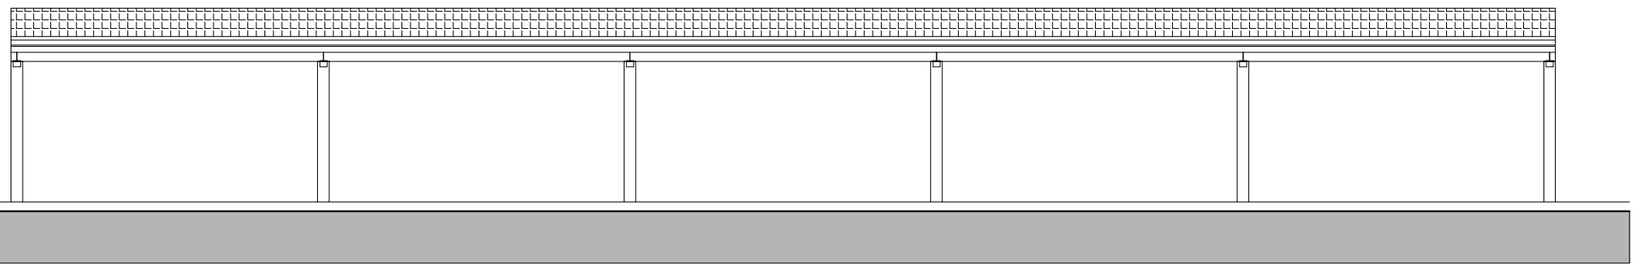

0 1 5 10 m

*Relativna kota +/- 0,00 m odgovara apsolutnoj koti 212,69 mnv

Građevina:

IZGRADNJA NADSTREŠNICE ZA SKLADIŠTENJE ROBE, NADSTREŠNICE I PERGOLE ZA ZAŠTITU AUTOMOBILA OD TUČE I SUNČEVE ELEKTRANE NA KROVU ZA VLASITITU POTROŠNJU

Lokacija:

104. brigade Hrvatske vojske 8, 42240 Ivanec
k.č.br. 4900/5, k.o. Ivanec

Investitor:

GPT ĐURASEK d.o.o.
Stažnjevec 42, Stažnjevec
OIB: 36650377505

Projektanti:

IPC-inženjering d.o.o.
INŽENJERING | PROJEKTIRANJE | NADZOR
CONSULTING | PROCJENA NEKRETNINA
ENERGETSKI PREGLEDI I CERTIFICIRANJE

Projektni ured:

IPC-INŽENJERING d.o.o., Ak. Mirka Maleza 30A, Ivanec, OIB 93379380828

Sadržaj:

PROČELJA

Projektant:	Glavni projektant:
Petra Korpar, mag.ing.arch.	Petra Korpar, mag.ing.arch.

Datum:	Mapa br.:
Veljača, 2022.	Mapa: 1

VRSTA PROJEKTA:	List br.
ARHITEKTONSKI PROJEKT	17

Mjerilo:	Z.O.P.:	B.P.:
1 : 100	IZV-025/21	IZV-025/21-PK

Faza:	Rev.:	
IZVEDBENI PROJEKT	01	A3

VLASNIŠTVO NAD AUTORSKIM PRAVOM U OVOM NACRTU ZADRŽAVA SI IZDAVATELJ ČIJI JE PRISTANAK POTREBAN PRIJE SVAKOG KORIŠTENJA ILI UMNOŽAVANJA NACRTA ILI NJEGOVOG DIJELA.

SUNČEVA ELEKTRANA ZA VLASTITE POTREBE
- TLOCRT

mj. 1 : 100

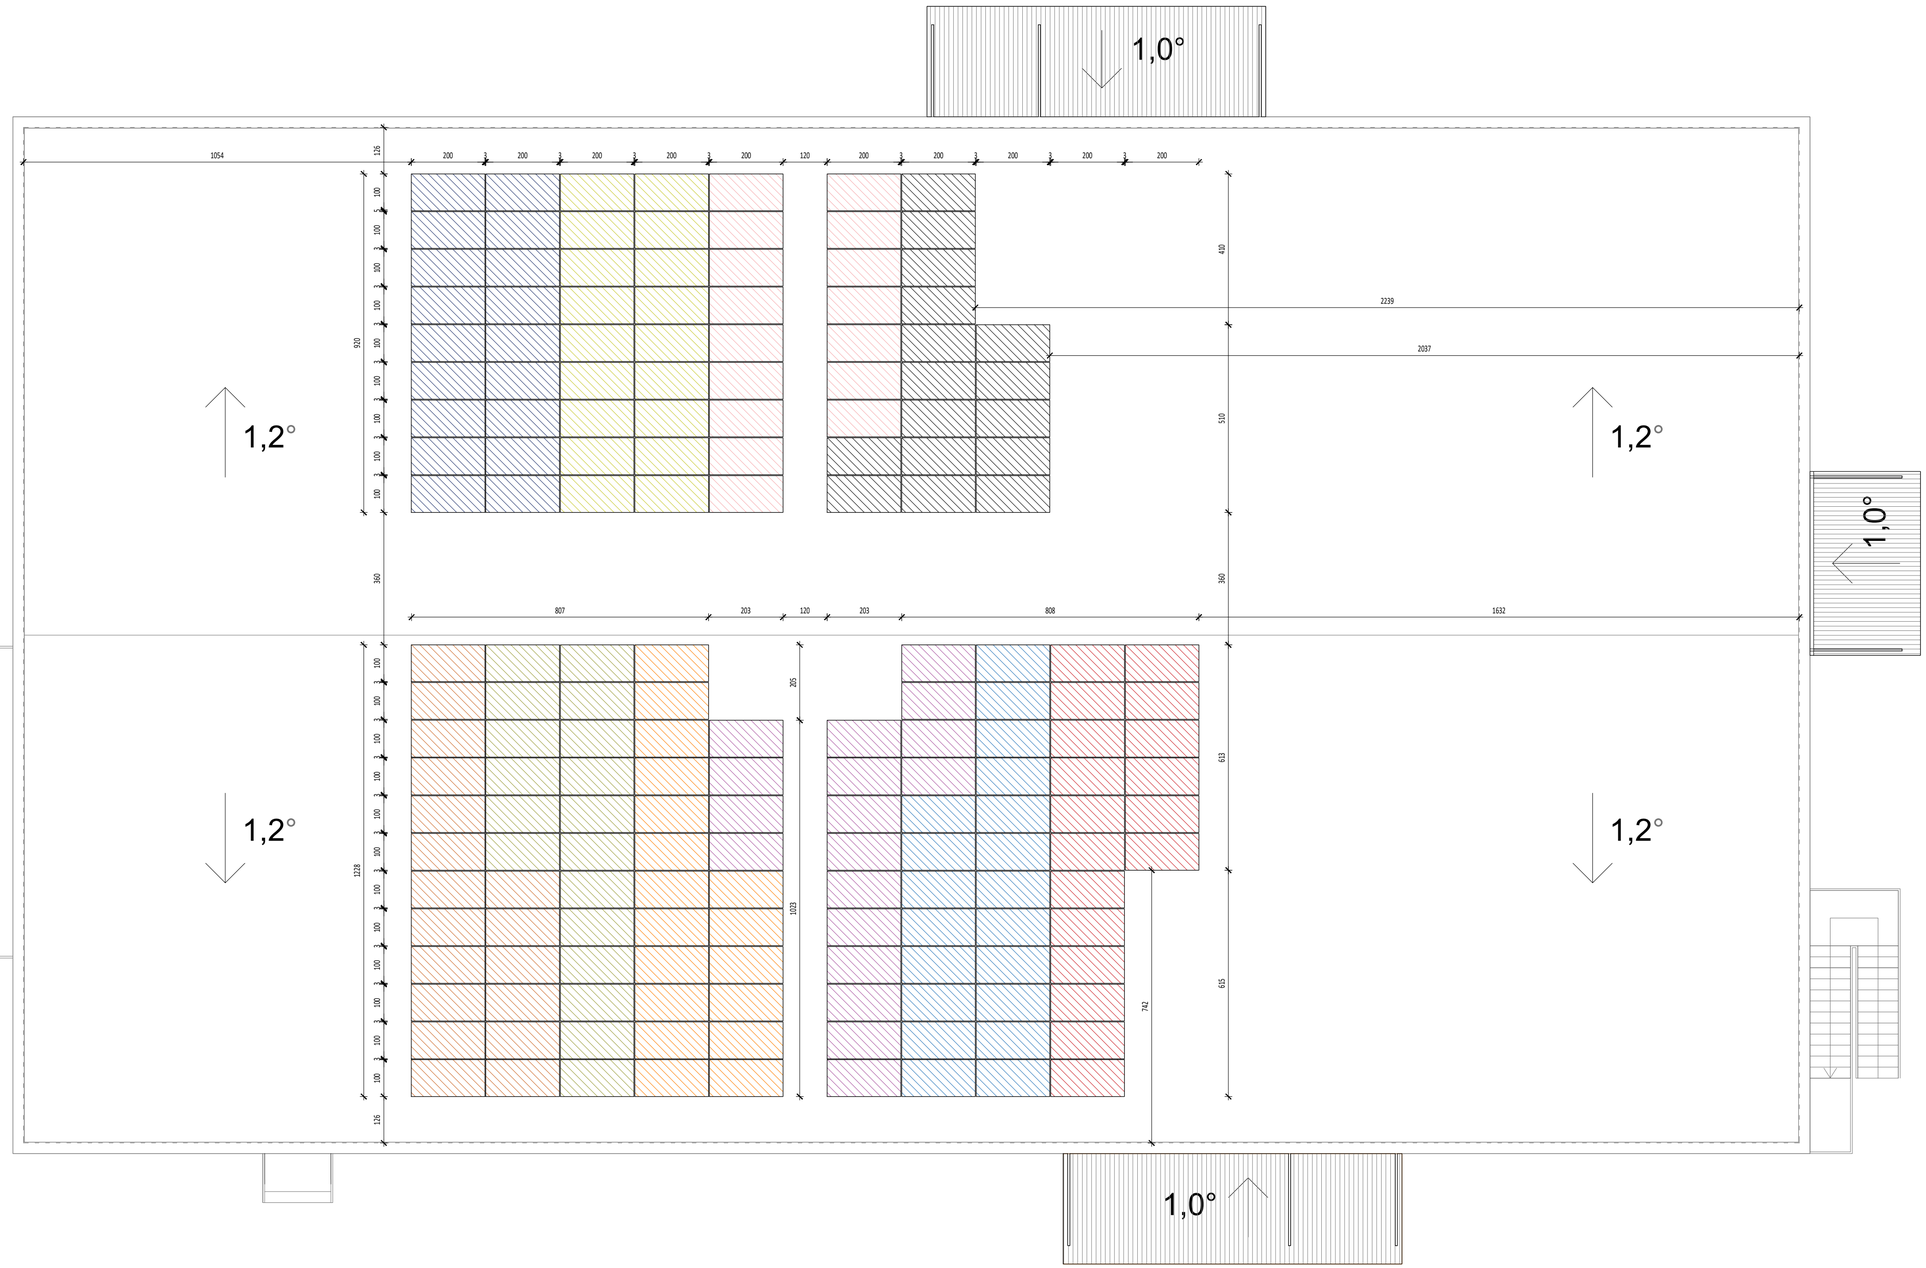

- STRING 1A
- STRING 1B
- STRING 2A
- STRING 2B
- STRING 3A
- STRING 3B
- STRING 4A
- STRING 4B
- STRING 5A
- STRING 5B

S

*Relativna kota +/- 0,00 m odgovara apsolutnoj koti 214,00 mnv

Građevina:
IZGRADNJA NADSTREŠNICE ZA SKLADIŠTENJE ROBE, NADSTREŠNICE I PERGOLE ZA ZAŠTITU AUTOMOBILA OD TUČE I SUNČEVE ELEKTRANE NA KROVU ZA VLASITITU POTROŠNJU

Lokacija:
104. brigade Hrvatske vojske 8, 42240 Ivanec
k.č.br. 4900/5, k.o. Ivanec

Investitor:
GPT ĐURASEK d.o.o.
Stažnjevec 42, Stažnjevec
OIB: 36650377505

Projektanti:
IPC-inženjering d.o.o.
INŽENJERING | PROJEKTIRANJE | NADZOR
CONSULTING | PROCJENA NEKRETNINA
ENERGETSKI PREGLEDI I CERTIFICIRANJE

Projektni ured:
IPC-INŽENJERING d.o.o., Ak. Mirka Maleza 30A, Ivanec, OIB 93379380828

Sadržaj:
SUNČEVA ELEKTRANA ZA VLASTITE POTREBE
- TLOCRT

Projektant:	Glavni projektant:
Petra Korpar, mag.ing.arch.	Petra Korpar, mag.ing.arch.

Datum:	Mapa br.:
Veljača, 2022.	Mapa: 1

VRSTA PROJEKTA: ARHITEKTONSKI PROJEKT — List br.: 18

Mjerilo:	Z.O.P.:	B.P.:
1 : 100	IZV-025/21	IZV-025/21-PK

Faza:	Rev.:	
IZVEDBENI PROJEKT	01	700 x 420 mm

VLASNIŠTVO NAD AUTORSKIM PRAVOM O OVOM NACRTU ZADRŽAVA SE IZDAVATELJ ČIJI JE PRISTANAK POTREBAN PRIJE SVAKOG KORIŠTENJA ILI UMNOŽAVANJA NACRTA ILI NJEGOVOG DIJELA.