GRAĐEVINA:	**IZGRADNJA NADSTREŠNICE ZA SKLADIŠTENJE ROBE SA ZATVORENIM POMOĆNIM PROSTORIMA, NADSTREŠNICE I PERGOLE ZA ZAŠTITU AUTOMOBILA OD TUČE I SUNČEVE ELEKTRANE NA KROVU ZA VLASTITU POTROŠNJU**
INVESTITOR:	**GPT ĐURASEK d.o.o., Stažnjevec 42, Stažnjevec,** OIB: 36650377505
LOKACIJA:	**104. brigade Hrvatske vojske 8, 42240 Ivanec, k.č.br. 4900/5, k.o. Ivanec**

MAPA 1

ARHITEKTONSKI PROJEKT

RAZINA RAZRADE:	**IZVEDBENI PROJEKT**
STRUKOVNA ODREDNICA:	**ARHITEKTONSKI PROJEKT**
BROJ MAPE:	**1**
BROJ TEHNIČKOG DNEVNIKA:	**IZV-025/21-PK**
ZAJEDNIČKA OZNAKA PROJEKTA:	**IZV-025/21**
GLAVNI PROJEKTANT:	**PETRA KORPAR, mag.ing.arch. br.ovl. A 4568**
PROJEKTANT:	**PETRA KORPAR, mag.ing.arch. br.ovl. A 4568**

PETRA KORPAR

Digitalno potpisao: PETRA KORPAR
DN: c=HR, o=HRVATSKA KOMORA ARHITEKATA, 2.5.4.97=VATHR-85986018932, ou=Signature, sn=KORPAR, givenName=PETRA, serialNumber=PNOHR-18607217434, cn=PETRA KORPAR
Datum: 2022.03.21 16:53:38 +01'00'

DIREKTOR:	**MIHAEL CAHUN, mag.ing.aedif.**

MIHAEL CAHUN

Digitalno potpisao: MIHAEL CAHUN
DN: c=HR, o=HRVATSKA KOMORA INŽENJERA GRAĐEVINARSTVA, 2.5.4.97=VATHR-65080653676, ou=Identification, sn=CAHUN, givenName=MIHAEL, serialNumber=PNOHR-53213067546, cn=MIHAEL CAHUN
Datum: 2022.03.21 16:57:01 +01'00'

IVANEC, Veljača 2022. godine

2. POPIS SVIH MAPA IZVEDBENOG PROJEKTA

MAPA 1. ARHITEKTONSKI PROJEKT

ZOP IZV-025/21, IZV-025/21-PK, veljača 2022.
IPC-inženjering d.o.o., Ak. Mirka Maleza 30A, Ivanec
Projektantica: Petra Korpar, mag.ing.arch., br. ovl. A 4568

MAPA 3. GRAĐEVINSKI PROJEKT: PROJEKT HIDROTEHNIČKIH INSTALACIJA

ZOP IZV-025/21, IZV-025/21-KK, veljača 2022.
IPC-inženjering d.o.o., Ak. Mirka Maleza 30A, Ivanec
Projektant: Krunoslav Kuštelega, dipl.ing.građ., br. ovl. G 5806

3. POPIS GRAFIČKIH PRILOGA

SITUACIJSKI NACRTI		
01.	SITUACIJA – postojeće stanje	mj 1:500
02.	SITUACIJA – novo stanje	mj 1:500
NADSTREŠNICA ZA SKLADIŠTENJE ROBE		
03.	TLOCRT TEMELJA	mj 1:100
04.	TLOCRT PRIZEMLJA	mj 1:100
05.	TLOCRT KROVNE KONSTRUKCIJE	mj 1:100
06.	TLOCRT KROVNIH PLOHA	mj 1:100
07.	PRESJECI I POPIS SLOJEVA KONSTRUKCIJE	mj 1:100
08.	PROČELJA	mj 1:100
09.	PROČELJA	mj 1:100
NADSTREŠNICA ZA AUTOMOBILE		
10.	TLOCRTI	mj 1:100
11.	TLOCRTI	mj 1:100
12.	PRESJECI I DETALJI	mj 1:100
13.	PROČELJA	mj 1:100
PERGOLA ZA ZAŠTITU OD TUČE		
14.	TLOCRTI	mj 1:100
15.	TLOCRTI	mj 1:100
16.	PRESJECI I DETALJI	mj 1:100
17.	PROČELJA	mj 1:100
SUNČEVA ELEKTRANA ZA VLASTITE POTREBE		
18.	TLOCRT	mj 1:100

SITUACIJA - postojeće stanje mj. 1 : 500



POVRŠINA GRAĐEVINSKE PARCELE:	**6.551,27 m²**
UKUPNA POVRŠINA IZGRAĐENOG DIJELA PARCELE:	**1.392,74 m²**
KOEFICIJENT IZGRAĐENOSTI PARCELE (Kig):	0,2126 = **21,26 %**
UKUPNA GRAĐEVINSKA BRUTO POVRŠINA (GBP):	**2.719,20 m²**
STUPANJ ISKORIŠTENOSTI PARCELE (Kis):	0,4151 = **41,51 %**
POVRŠINA OZELENJENOG DIJELA PARCELE:	**2.976,83 m²**
OZELENJENI DIO PARCELE:	**45,44 %**
BROJ PARKIRNIH MJESTA:	**36**

- OGRADA I GRANICA ZAHVATA
- POSTOJEĆA GRAĐEVINA
- ULAZNA NADSTREŠNICA
- MANIPULATIVNE I KOLNE POVRŠINE
- OZELENJENI DIO PARCELE
- ULAZ NA PARCELU
- ULAZ U ZGRADU

S

Građevina:

IZGRADNJA NADSTREŠNICE ZA SKLADIŠTENJE ROBE, NADSTREŠNICE I PERGOLE ZA ZAŠTITU AUTOMOBILA OD TUČE I SUNČEVE ELEKTRANE NA KROVU ZA VLASITITU POTROŠNJU

Lokacija:

104. brigade Hrvatske vojske 8, 42240 Ivanec
k.č.br. 4900/5, k.o. Ivanec

Investitor:

GPT ĐURASEK d.o.o.
Stažnjevec 42, Stažnjevec
OIB: 36650377505

Projektanti:

IPC-inženjering d.o.o.
INŽENJERING | PROJEKTIRANJE | NADZOR
CONSULTING | PROCJENA NEKRETNINA
ENERGETSKI PREGLEDI I CERTIFICIRANJE

Projektni ured:

IPC-INŽENJERING d.o.o., Ak. Mirka Maleza 30A, Ivanec, OIB 9337938082 8

Sadržaj:

SITUACIJA - postojeće stanje

Projektant:	Glavni projektant:
Petra Korpar, mag.ing.arch.	Petra Korpar, mag.ing.arch.

Datum:	Mapa br.:
Veljača, 2022.	Mapa: 1

VRSTA PROJEKTA: ARHITEKTONSKI PROJEKT — List br.: 01

Mjerilo:	Z.O.P.:	B.P.:
1 : 500	IZV-025/21	IZV-025/21-PK

Faza:	Rev.:	
IZVEDBENI PROJEKT	02	A2 (420 x 594 mm)

VLASNIŠTVO NAD AUTORSKIM PRAVOM U OVOM NACRTU ZADRŽAVA SI IZDAVATELJ ČIM JE PRISTANAK POTREBAN PRIJE SVAKOG KORIŠTENJA ILI UMNOŽAVANJA NACRTA ILI NJEGOVOG DIJELA.

SITUACIJA - novo stanje mj. 1 : 500



POVRŠINA GRAĐEVINSKE PARCELE:	**6.551,27 m²**
UKUPNA POVRŠINA IZGRAĐENOG DIJELA PARCELE:	**2.640,70 m²**
KOEFICIJENT IZGRAĐENOSTI PARCELE (Kig):	0,4031 = **40,31 %**
POVRŠINA OZELENJENOG DIJELA PARCELE:	**1.966,79 m²**
OZELENJENI DIO PARCELE:	**30,02 %**
BROJ PARKIRNIH MJESTA:	**36**
	(29 za osobna vozila + 7 za kombije)

- OGRADA I GRANICA ZAHVATA
- POSTOJEĆA GRAĐEVINA NA PARCELI
- POSTOJEĆE ULAZNE NADSTREŠNICE
- MANIPULATIVNE I KOLNE POVRŠINE
- OZELENJENI DIO PARCELE
- ULAZ NA PARCELU
- ULAZ U POSTOJEĆU ZGRADU
- SUNČEVA ELEKTRANA NA KROVU POSTOJEĆE GRAĐEVINE
- NADSTREŠNICA ZA SKLADIŠTENJE ROBE
- NADSTREŠNICA ZA AUTOMOBILE
- PERGOLA ZA ZAŠTITU OD TUČE

S

Građevina:
IZGRADNJA NADSTREŠNICE ZA SKLADIŠTENJE ROBE, NADSTREŠNICE I PERGOLE ZA ZAŠTITU AUTOMOBILA OD TUČE I SUNČEVE ELEKTRANE NA KROVU ZA VLASITITU POTROŠNJU

Lokacija:
104. brigade Hrvatske vojske 8, 42240 Ivanec
k.č.br. 4900/5, k.o. Ivanec

Investitor:
GPT ĐURASEK d.o.o.
Stažnjevec 42, Stažnjevec
OIB: 36650377505

Projektanti:
IPC-inženjering d.o.o.
INŽENJERING | PROJEKTIRANJE | NADZOR
CONSULTING | PROCJENA NEKRETNINA
ENERGETSKI PREGLEDI I CERTIFICIRANJE

Projektni ured:
IPC-INŽENJERING d.o.o., Ak. Mirka Maleza 30A, Ivanec, OIB 93379380828

Sadržaj:
SITUACIJA - novo stanje

Projektant:	Glavni projektant:
Petra Korpar, mag.ing.arch.	Petra Korpar, mag.ing.arch.

Datum:	Mapa br.:
Veljača, 2022.	Mapa: 1

VRSTA PROJEKTA: ARHITEKTONSKI PROJEKT — List br.: 02

Mjerilo:	Z.O.P.:	B.P.:
1 : 500	IZV-025/21	IZV-025/21-PK

Faza:	Rev.:	
IZVEDBENI PROJEKT	02	A2 (420 x 594 mm)

VLASNIŠTVO NAD AUTORSKIM PRAVOM U OVOM NACRTU ZADRŽAVA SI IZDAVATELJ ČIJI JE PRISTANAK POTREBAN PRIJE SVAKOG KORIŠTENJA ILI UMNOŽAVANJA NACRTA ILI NJEGOVOG DIJELA.

NADSTREŠNICA ZA SKLADIŠTENJE ROBE - TLOCRT TEMELJA

mj. 1 : 100

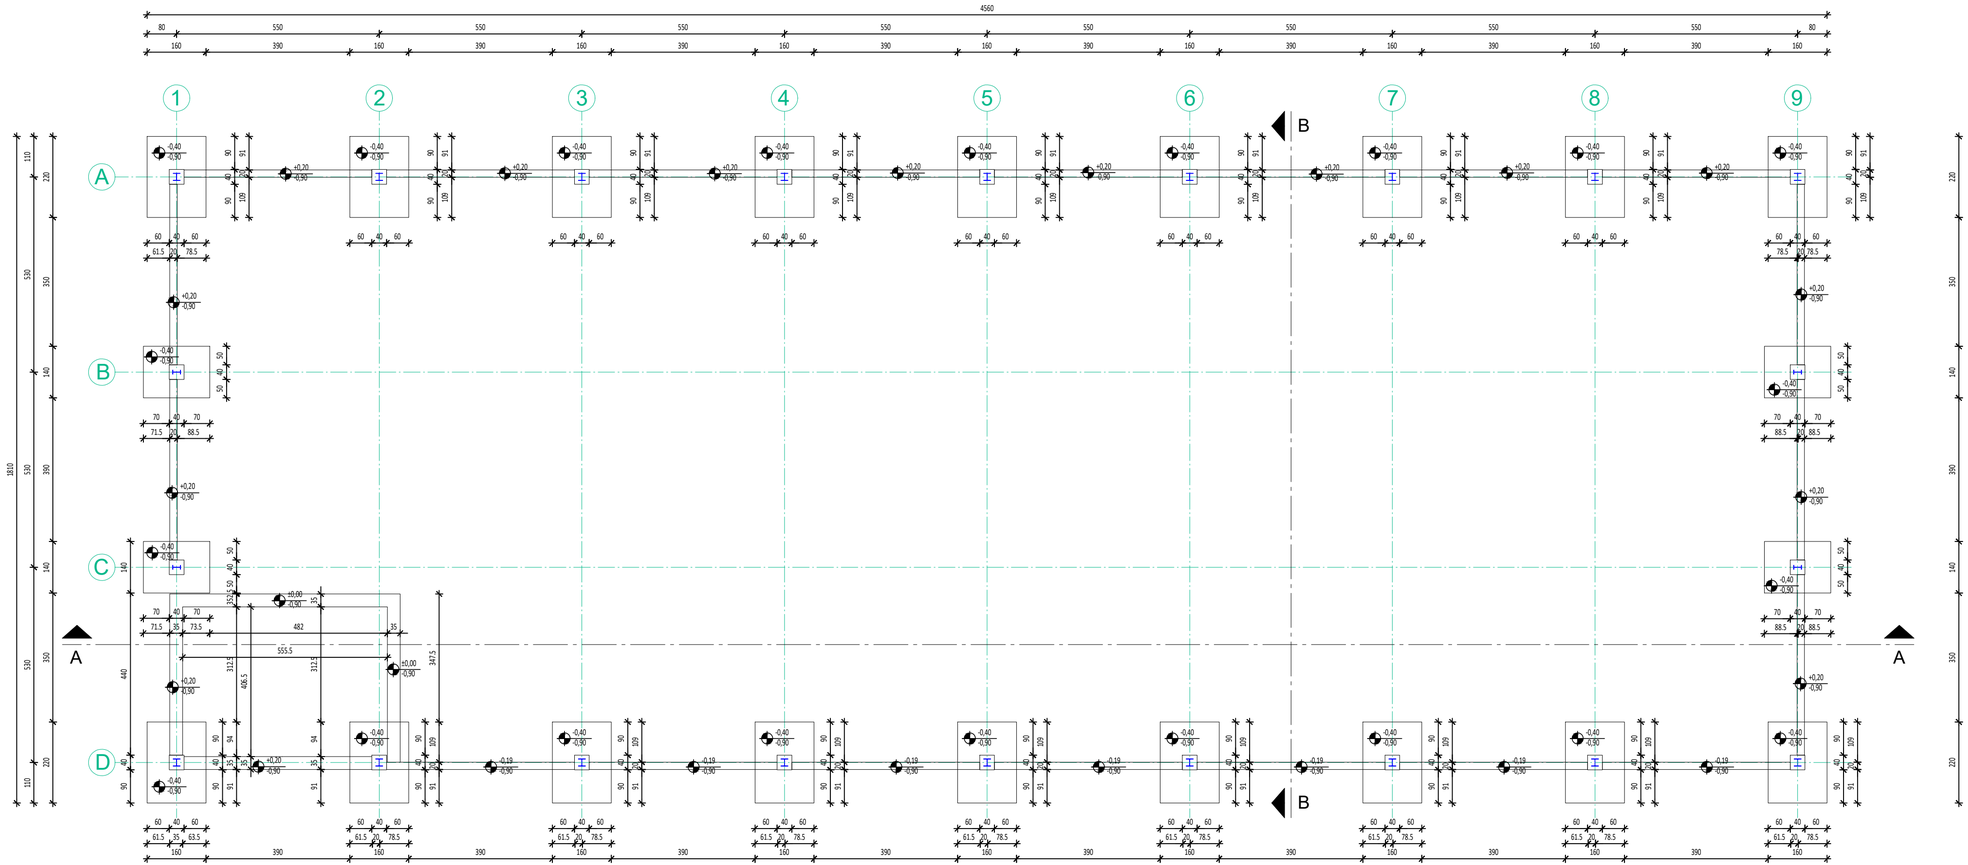

S

*Relativna kota +/- 0,00 m odgovara apsolutnoj koti 214,00 mnv

Građevina:
IZGRADNJA NADSTREŠNICE ZA SKLADIŠTENJE ROBE, NADSTREŠNICE I PERGOLE ZA ZAŠTITU AUTOMOBILA OD TUČE I SUNČEVE ELEKTRANE NA KROVU ZA VLASITITU POTROŠNJU

Lokacija:
104. brigade Hrvatske vojske 8, 42240 Ivanec
k.č.br. 4900/5, k.o. Ivanec

Investitor:
GPT ĐURASEK d.o.o.
Stažnjevec 42, Stažnjevec
OIB: 36650377505

Projektanti:
IPC-inženjering d.o.o.
INŽENJERING | PROJEKTIRANJE | NADZOR
CONSULTING | PROCJENA NEKRETNINA
ENERGETSKI PREGLEDI I CERTIFICIRANJE

Projektni ured:
IPC-INŽENJERING d.o.o., Ak. Mirka Maleza 30A, Ivanec, OIB 93379380828

Sadržaj:
NADSTREŠNICA ZA SKLADIŠTENJE ROBE
- TLOCRT TEMELJA

Projektant:	Glavni projektant:
Petra Korpar, mag.ing.arch.	Petra Korpar, mag.ing.arch.

Datum:	Mapa br.:
Veljača, 2022.	Mapa: 1

VRSTA PROJEKTA:	List br.
ARHITEKTONSKI PROJEKT	03

Mjerilo:	Z.O.P.:	B.P.:
1 : 100	IZV-025/21	IZV-025/21-PK

Faza:	Rev.:	
IZVEDBENI PROJEKT	02	700 x 297 mm

TLASNIŠTVO NAD AUTORSKIM PRAVOM U OVOM NACRTU ZADRŽAVA SI IZDAVATELJ ČIJI JE PRISTANAK POTREBAN PRIJE SVAKOG KORIŠTENJA ILI UMNOŽAVANJA NACRTA ILI NJEGOVOG DIJELA.

NADSTREŠNICA ZA SKLADIŠTENJE ROBE - TLOCRT PRIZEMLJA

mj. 1 : 100

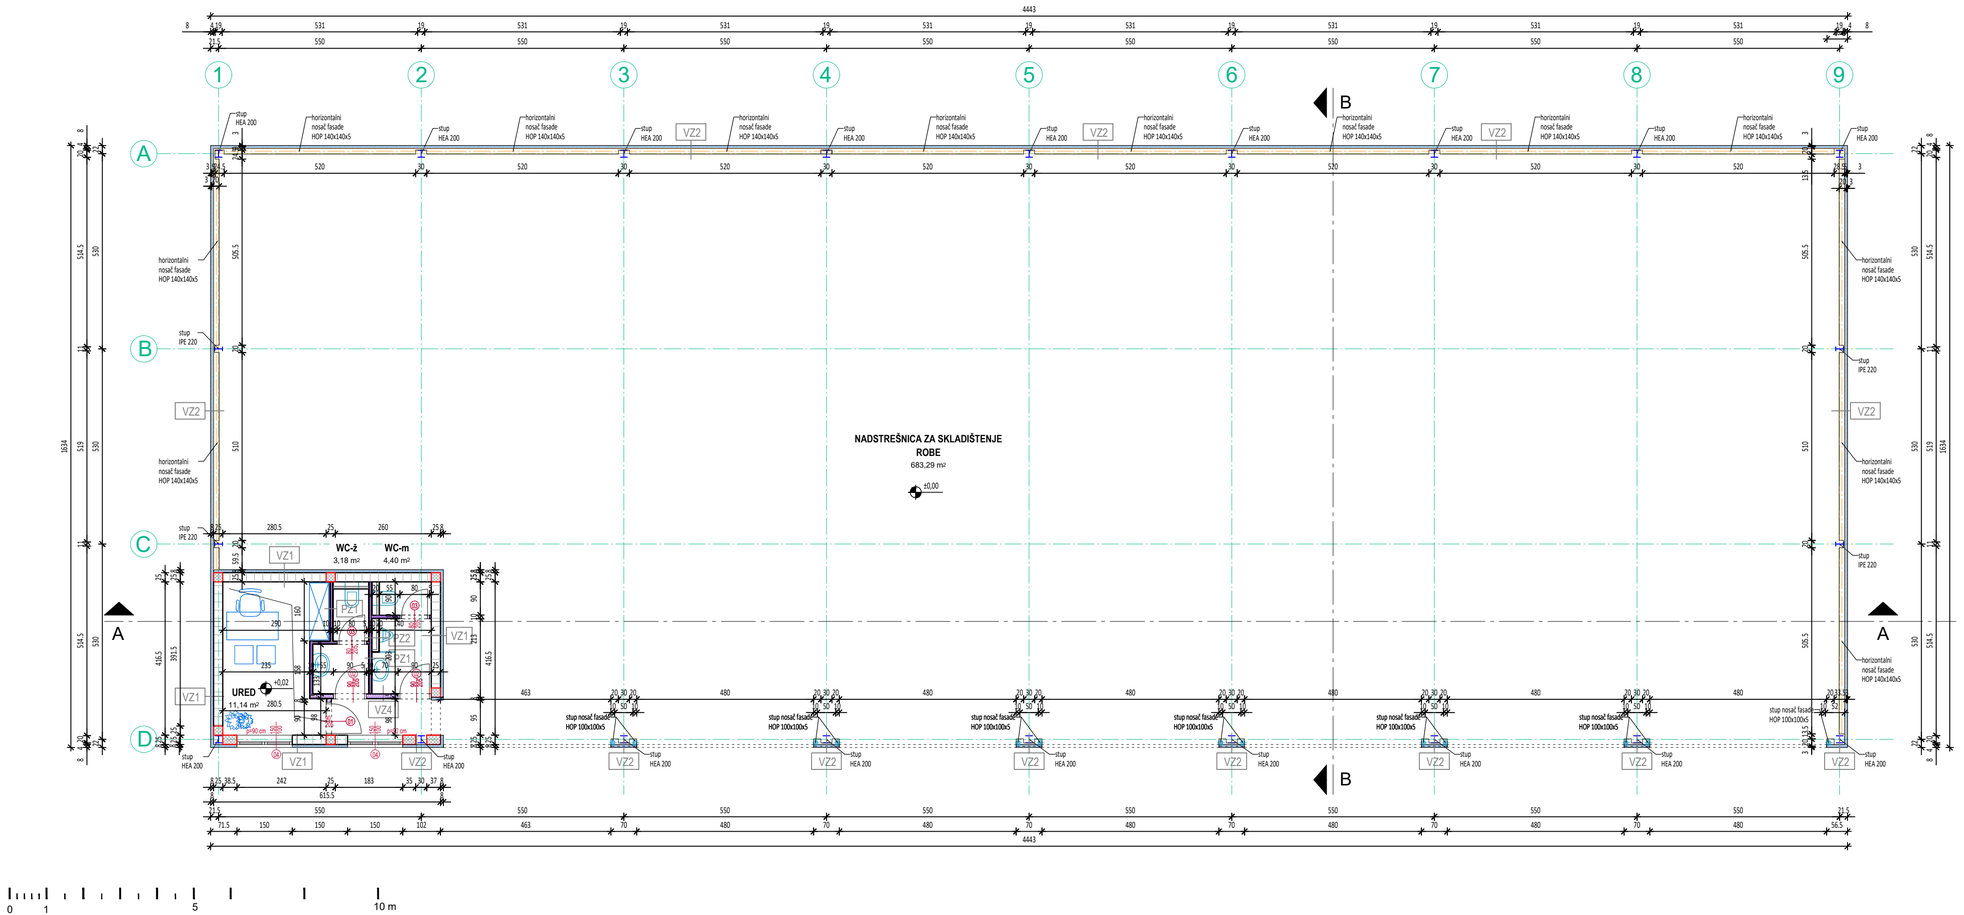

S

*Relativna kota +/- 0,00 m odgovara apsolutnoj koti 214,00 mnv

Građevina:

IZGRADNJA NADSTREŠNICE ZA SKLADIŠTENJE ROBE, NADSTREŠNICE I PERGOLE ZA ZAŠTITU AUTOMOBILA OD TUČE I SUNČEVE ELEKTRANE NA KROVU ZA VLASITITU POTROŠNJU

Lokacija:

104. brigade Hrvatske vojske 8, 42240 Ivanec
k.č.br. 4900/5, k.o. Ivanec

Investitor:

GPT ĐURASEK d.o.o.
Stažnjevec 42, Stažnjevec
OIB: 36650377505

Projektanti:

IPC-inženjering d.o.o.
INŽENJERING | PROJEKTIRANJE | NADZOR
CONSULTING | PROCJENA NEKRETNINA
ENERGETSKI PREGLEDI I CERTIFICIRANJE

Projektni ured:

IPC-INŽENJERING d.o.o., Ak. Mirka Maleza 30A, Ivanec, OIB 93379380828

Sadržaj:

NADSTREŠNICA ZA SKLADIŠTENJE ROBE
- TLOCRT PRIZEMLJA

Projektant:	Glavni projektant:
Petra Korpar, mag.ing.arch.	Petra Korpar, mag.ing.arch.

Datum:	Mapa br.:
Veljača, 2022.	Mapa: 1

VRSTA PROJEKTA:		List br.
ARHITEKTONSKI PROJEKT		04
Mjerilo:	Z.O.P.:	B.P.:
1 : 100	IZV-025/21	IZV-025/21-PK
Faza:	Rev.:	
IZVEDBENI PROJEKT	02	700 x 297 mm

VLASNIŠTVO NAD AUTORSKIM PRAVOM U OVOM NACRTU ZADRŽAVA SI IZDAVATELJ ČIJI JE PRISTANAK POTREBAN PRIJE SVAKOG KORIŠTENJA ILI UMNOŽAVANJA NACRTA ILI NJEGOVOG DIJELA.

NADSTREŠNICA ZA SKLADIŠTENJE ROBE - TLOCRT KROVNE KONSTRUKCIJE

mj. 1 : 100

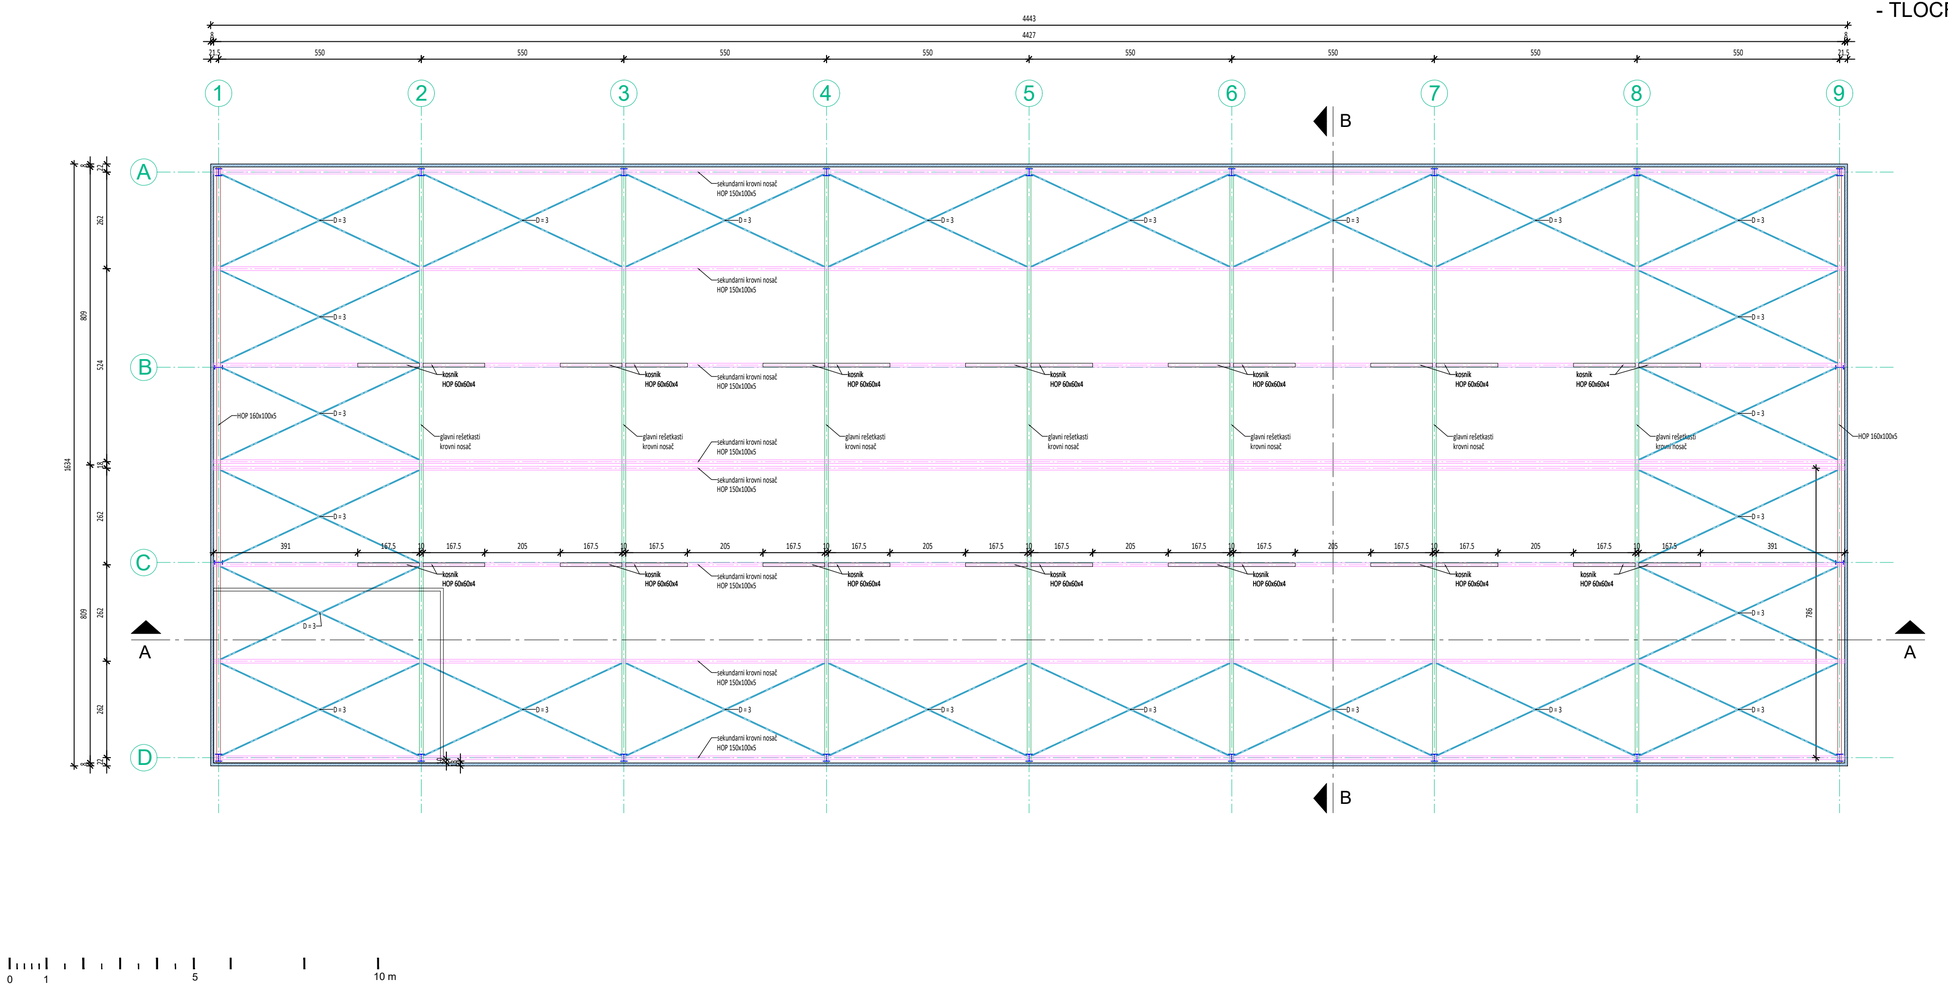

S

*Relativna kota +/- 0,00 m odgovara apsolutnoj koti 214,00 mnv

Građevina:

IZGRADNJA NADSTREŠNICE ZA SKLADIŠTENJE ROBE, NADSTREŠNICE I PERGOLE ZA ZAŠTITU AUTOMOBILA OD TUČE I SUNČEVE ELEKTRANE NA KROVU ZA VLASITITU POTROŠNJU

Lokacija:

104. brigade Hrvatske vojske 8, 42240 Ivanec
k.č.br. 4900/5, k.o. Ivanec

Investitor:

GPT ĐURASEK d.o.o.
Stažnjevec 42, Stažnjevec
OIB: 36650377505

Projektanti:

IPC-inženjering d.o.o.
INŽENJERING | PROJEKTIRANJE | NADZOR
CONSULTING | PROCJENA NEKRETNINA
ENERGETSKI PREGLEDI I CERTIFICIRANJE

Projektni ured:

IPC-INŽENJERING d.o.o., Ak. Mirka Maleza 30A, Ivanec, OIB 93379380828

Sadržaj:

NADSTREŠNICA ZA SKLADIŠTENJE ROBE
- TLOCRT KROVNE KONSTRUKCIJE

Projektant:	Glavni projektant:
Petra Korpar, mag.ing.arch.	Petra Korpar, mag.ing.arch.

Datum:	Mapa br.:
Veljača, 2022.	Mapa: 1

VRSTA PROJEKTA:	List br.
ARHITEKTONSKI PROJEKT	05

Mjerilo:	Z.O.P.:	B.P.:
1 : 100	IZV-025/21	IZV-025/21-PK

Faza:	Rev.:	
IZVEDBENI PROJEKT	02	700 x 297 mm

VLASNIŠTVO NAD AUTORSKIM PRAVOM U OVOM NACRTU ZADRŽAVA SI IZDAVATELJ ČIJI JE PRISTANAK POTREBAN PRIJE SVAKOG KORIŠTENJA ILI UMNOŽAVANJA NACRTA ILI NJEGOVOG DIJELA.

NADSTREŠNICA ZA SKLADIŠTENJE ROBE - TLOCRT KROVNIH PLOHA

mj. 1 : 100

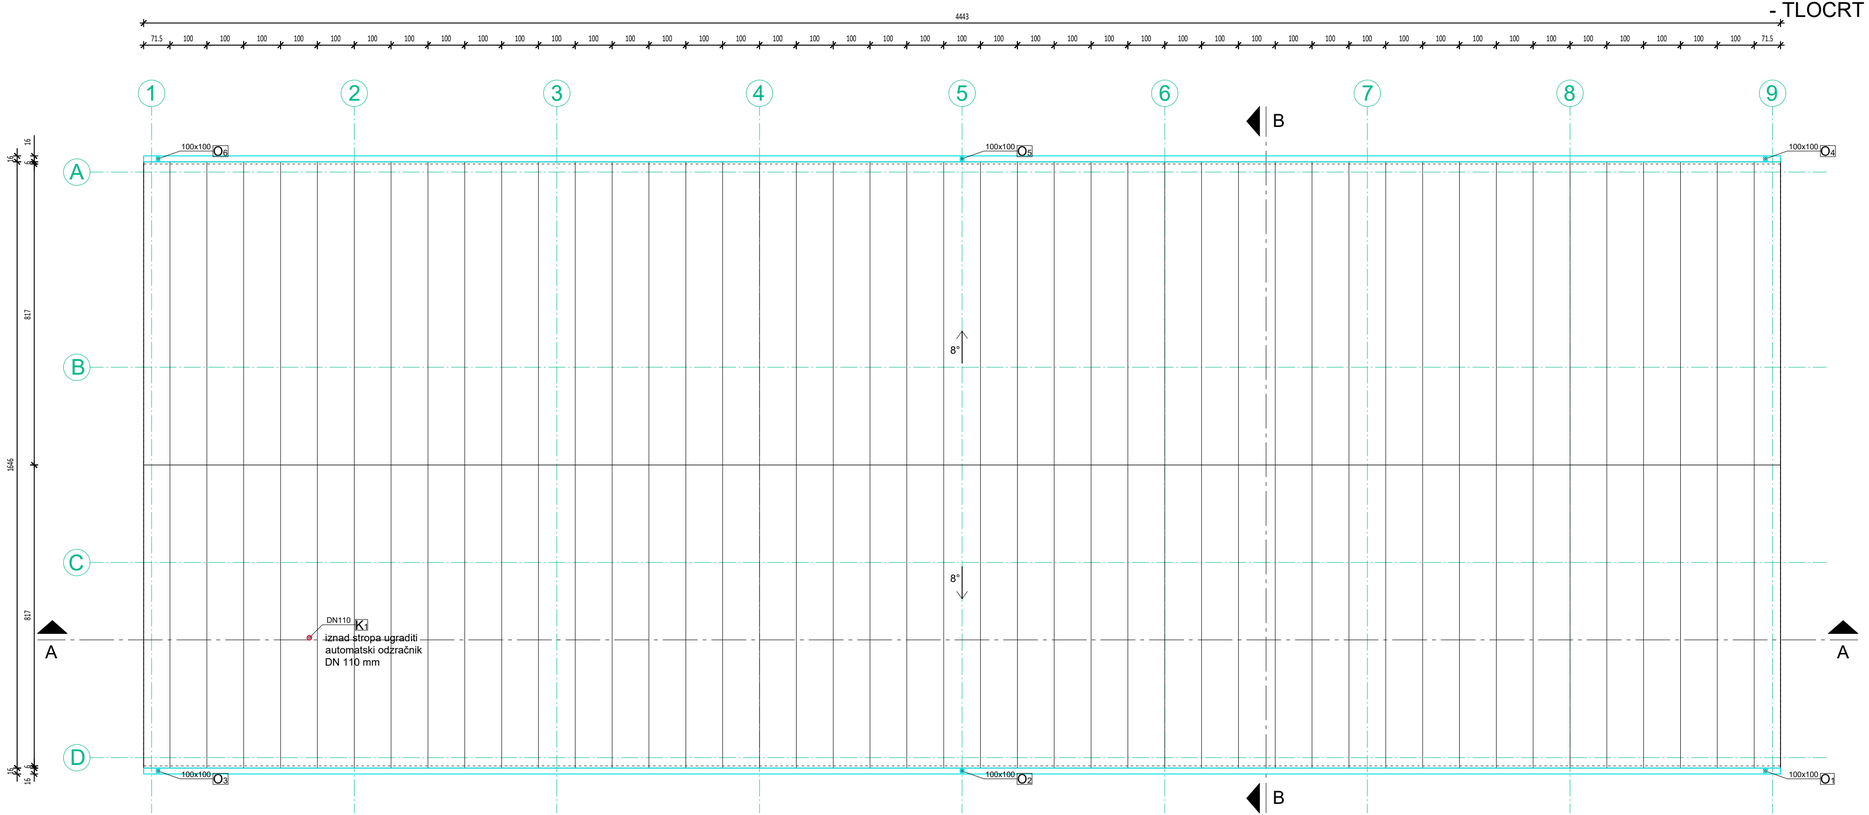

S

*Relativna kota +/- 0,00 m odgovara apsolutnoj koti 214,00 mnv

Građevina:

IZGRADNJA NADSTREŠNICE ZA SKLADIŠTENJE ROBE, NADSTREŠNICE I PERGOLE ZA ZAŠTITU AUTOMOBILA OD TUČE I SUNČEVE ELEKTRANE NA KROVU ZA VLASITITU POTROŠNJU

Lokacija:

104. brigade Hrvatske vojske 8, 42240 Ivanec
k.č.br. 4900/5, k.o. Ivanec

Investitor:

GPT ĐURASEK d.o.o.
Stažnjevec 42, Stažnjevec
OIB: 36650377505

Projektanti:

IPC-inženjering d.o.o.
INŽENJERING | PROJEKTIRANJE | NADZOR
CONSULTING | PROCJENA NEKRETNINA
ENERGETSKI PREGLEDI I CERTIFICIRANJE

Projektni ured:

IPC-INŽENJERING d.o.o., Ak. Mirka Maleza 30A, Ivanec, OIB 93379380828

Sadržaj:

NADSTREŠNICA ZA SKLADIŠTENJE ROBE
- TLOCRT KROVNIH PLOHA

Projektant:	Glavni projektant:
Petra Korpar, mag.ing.arch.	Petra Korpar, mag.ing.arch.

Datum:	Mapa br.:
Veljača, 2022.	Mapa: 1

VRSTA PROJEKTA:	List br.
ARHITEKTONSKI PROJEKT	06

Mjerilo:	Z.O.P.:	B.P.:
1 : 100	IZV-025/21	IZV-025/21-PK

Faza:	Rev.:	
IZVEDBENI PROJEKT	02	700 x 297 mm

0 1 5 10 m

TLASNIŠTVO NAD AUTORSKIM PRAVOM U OVOM NACRTU ZADRŽAVA SI IZDAVATELJ ČIJI JE PRISTANAK POTREBAN PRIJE SVAKOG KORIŠTENJA ILI UMNOŽAVANJA NACRTA ILI NJEGOVOG DIJELA.

NADSTREŠNICA ZA SKLADIŠTENJE ROBE - PRESJECI I POPIS SLOJEVA KONSTRUKCIJE

mj. 1 : 100

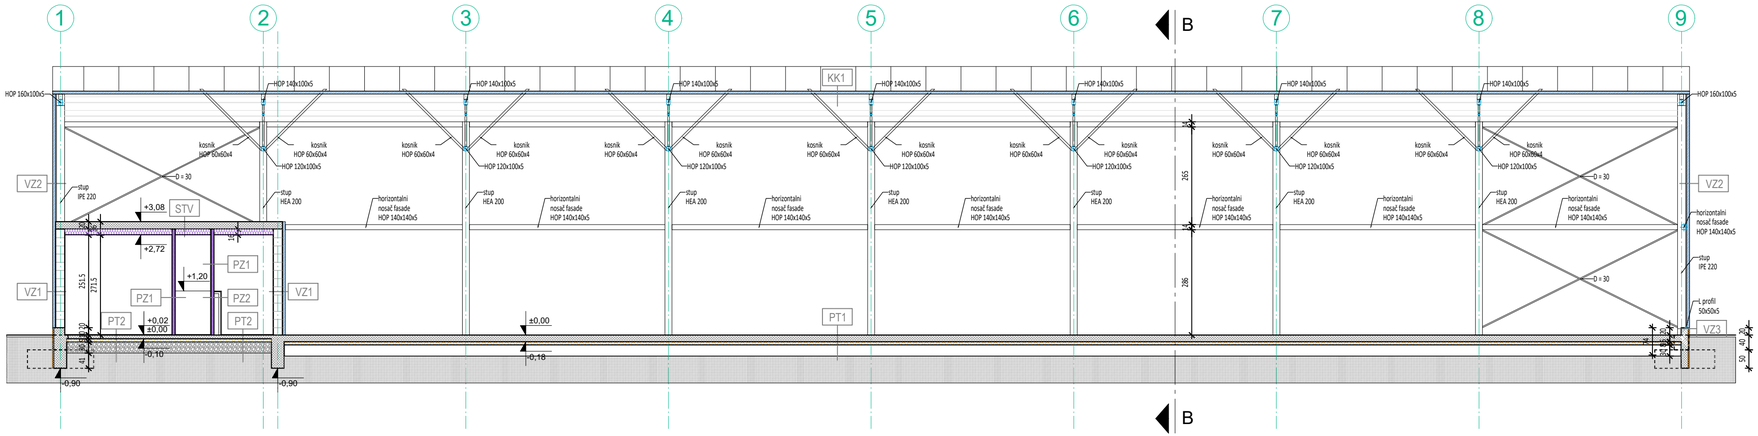

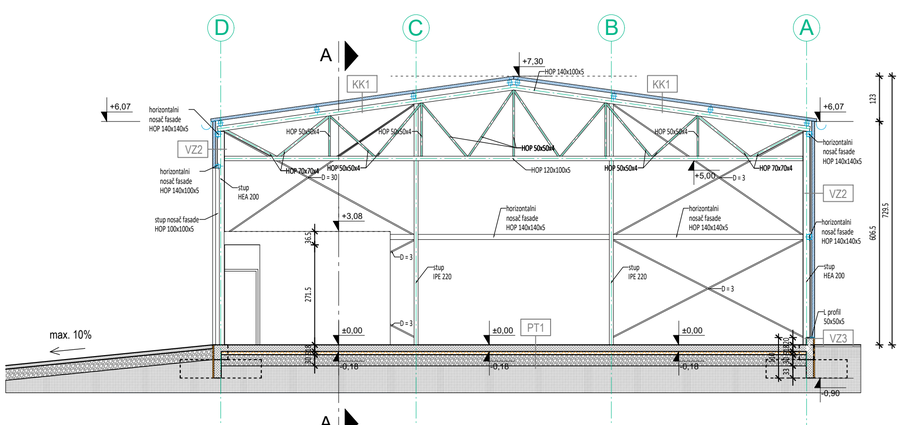

0 1 5 10 m

SLOJEVI KONSTRUKCIJE

Kosi krov KK1

1	Čelični termoizolirani paneli s poliuretanskom IPN jezgrom	8,00 cm

Strop prema vanjskom prostoru STV

1	Armirani beton	20 cm
2	Parna brana	0,02 cm
3	Mineralna vuna	15 cm
4	Gipskartonska ploča (spušteni strop)	1,25 cm

Vanjski zid VZ1

1	Žbuka / ker. pločice u polimer-cementnom ljepilu	2,00 cm
2	Šuplja blok opeka / armirani beton	25,0 cm
3	Čelični termoizolirani paneli s poliuretanskom jezgrom	8,00 cm

Vanjski zid VZ2

1	Čelični termoizolirani paneli s poliuretanskom jezgrom	8,00 cm

Vanjski zid VZ3

1	Žbuka	2,00 cm
2	Armirani beton	20,00 cm
3	XPS	3,00 cm
4	Limeni opšav	0,02 cm

Vanjski zid VZ4

1	Gipskartonske ploče u 2 sloja	2x 1,25 cm
2	Mineralna vuna	10,0 cm
3	Gipskartonske ploče u 2 sloja	2x 1,25 cm

Pregradni zid PZ1

1	Gipskartonske ploče u 2 sloja	2x 1,25 cm
2	Mineralna vuna	5,0 cm
3	Gipskartonske ploče u 2 sloja	2x 1,25 cm

Pregradni zid PZ2

1	Gipskartonske ploče u 2 sloja	2x 1,25 cm
2	Mineralna vuna	5,0 cm
3	Gipskartonske ploče u 2 sloja	2x 1,25 cm
4	Šuplјina za instalacije	17,5 cm
5	Gipskartonske ploče u 2 sloja	2x 1,25 cm

Podovi na tlu 1 - **PT1**

1	Armirani beton	18,00 cm
2	PE folija	
3	Toplinska izolacija - XPS	8,0 cm
4	Hidroizolacija (prilagođena za postavljanje direktno na šljunak)	0,50 cm
5	Pijesak, šljunak, tucanik	30,00 cm

Podovi na tlu 2 - **PT2**

1	Keramičke pločice	1,50 cm
2	Polimer-cementno ljepilo	0,50 cm
3	Armirani beton	10,00 cm
4	PE folija	
5	Toplinska izolacija - XPS	8,0 cm
6	Hidroizolacija (prilagođena za postavljanje direktno na šljunak)	0,50 cm
7	Pijesak, šljunak, tucanik	30,00 cm

S

*Relativna kota +/- 0,00 m odgovara apsolutnoj koti 214,00 mnv

Građevina:
IZGRADNJA NADSTREŠNICE ZA SKLADIŠTENJE ROBE, NADSTREŠNICE I PERGOLE ZA ZAŠTITU AUTOMOBILA OD TUČE I SUNČEVE ELEKTRANE NA KROVU ZA VLASITITU POTROŠNJU

Lokacija:
104. brigade Hrvatske vojske 8, 42240 Ivanec
k.č.br. 4900/5, k.o. Ivanec

Investitor:
GPT ĐURASEK d.o.o.
Stažnjevec 42, Stažnjevec
OIB: 36650377505

Projektanti:
IPC-inženjering d.o.o.
INŽENJERING | PROJEKTIRANJE | NADZOR
CONSULTING | PROCJENA NEKRETNINA
ENERGETSKI PREGLEDI I CERTIFICIRANJE

Projektni ured:
IPC-INŽENJERING d.o.o., Ak. Mirka Maleza 30A, Ivanec, OIB 93379380828

Sadržaj:
NADSTREŠNICA ZA SKLADIŠTENJE ROBE
- PRESJECI I POPIS SLOJEVA KONSTRUKCIJE

Projektant:	Glavni projektant:
Petra Korpar, mag.ing.arch.	Petra Korpar, mag.ing.arch.

Datum:	Mapa br.:
Veljača, 2022.	Mapa: 1

VRSTA PROJEKTA: ARHITEKTONSKI PROJEKT — List br.: 07

Mjerilo:	Z.O.P.:	B.P.:
1 : 100	IZV-025/21	IZV-025/21-PK

Faza: IZVEDBENI PROJEKT — Rev.: 02 — 700 x 297 mm

TISKOVINA JE AUTORSKIM PRAVOM U CIJELOSTI ZAŠTIĆENA. SVAKO KORIŠTENJE ILI UMNOŽAVANJE NACRTA ILI NJEGOVOG DIJELA, TAKOĐER I ELEKTRONSKIM PUTEM, BEZ PISMENOG DOPUŠTENJA AUTORA NIJE DOZVOLJENO. KORISNIK SNOSI SVU ODGOVORNOST ZA EVENTUALNU ŠTETU NASTALU NEOVLAŠTENIM KORIŠTENJEM. PRIMJERAK NACRTA NAMIJENJEN JE ISKLJUČIVO ZA POTREBE PROJEKTA ZA KOJI JE IZRAĐEN. KORISNIK JAMČI DA NACRT NEĆE UPOTREBLJAVATI ZA DRUGE SVRHE BEZ PISMENOG DOPUŠTENJA AUTORA. KORISNIK JE DUŽAN NACRT VRATITI AUTORU NA NJEGOV ZAHTJEV.

NADSTREŠNICA ZA SKLADIŠTENJE ROBE - PROČELJA

mj. 1 : 100

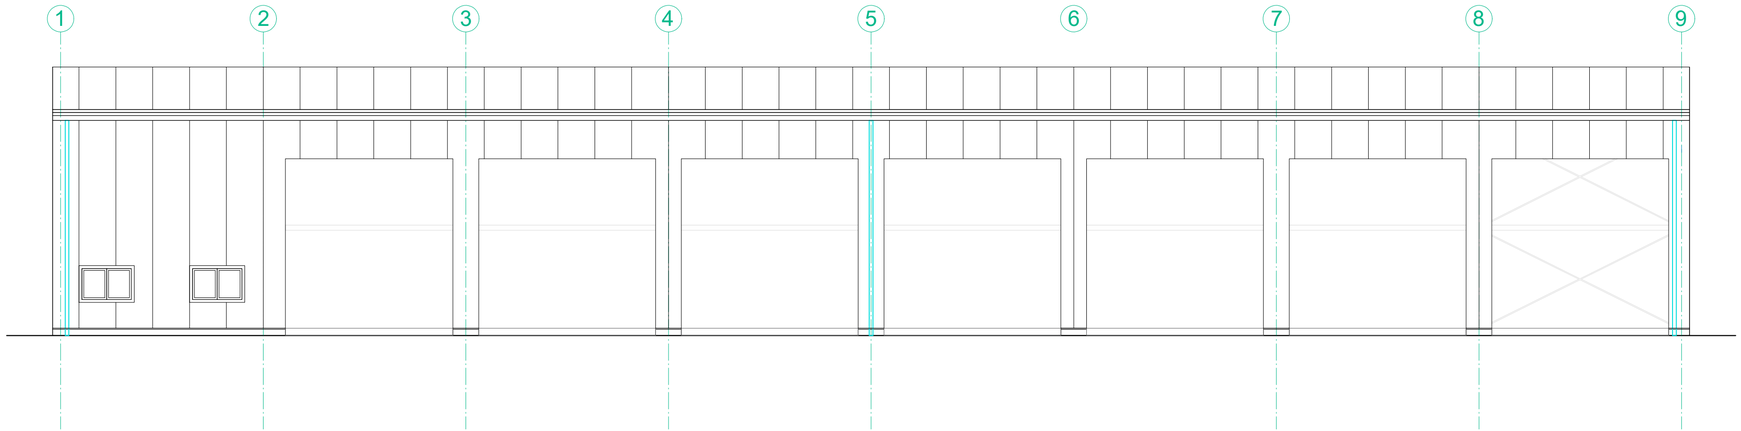

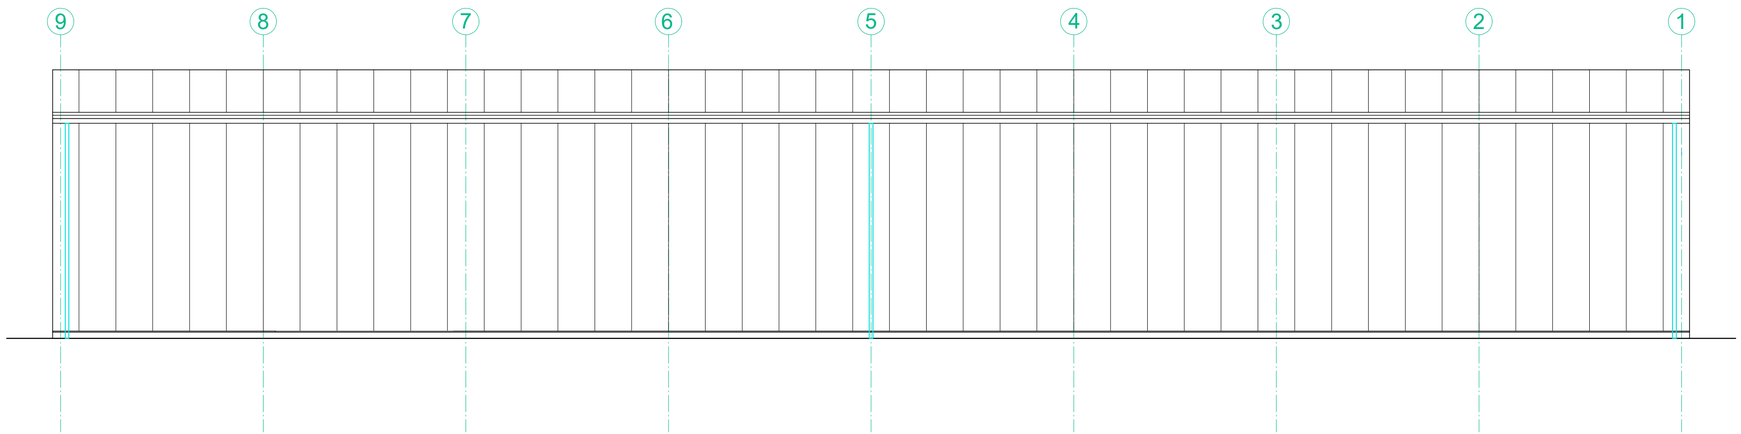

0 1 5 10 m

*Relativna kota +/- 0,00 m odgovara apsolutnoj koti 214,00 mnv

Građevina:
IZGRADNJA NADSTREŠNICE ZA SKLADIŠTENJE ROBE, NADSTREŠNICE I PERGOLE ZA ZAŠTITU AUTOMOBILA OD TUČE I SUNČEVE ELEKTRANE NA KROVU ZA VLASITITU POTROŠNJU

Lokacija:
104. brigade Hrvatske vojske 8, 42240 Ivanec
k.č.br. 4900/5, k.o. Ivanec

Investitor:
GPT ĐURASEK d.o.o.
Stažnjevec 42, Stažnjevec
OIB: 36650377505

Projektanti:
IPC-inženjering d.o.o.
INŽENJERING | PROJEKTIRANJE | NADZOR
CONSULTING | PROCJENA NEKRETNINA
ENERGETSKI PREGLEDI I CERTIFICIRANJE

Projektni ured:
IPC-INŽENJERING d.o.o., Ak. Mirka Maleza 30A, Ivanec, OIB 93379380828

Sadržaj:
NADSTREŠNICA ZA SKLADIŠTENJE ROBE
- PROČELJA

Projektant:	Glavni projektant:
Petra Korpar, mag.ing.arch.	Petra Korpar, mag.ing.arch.

Datum:	Mapa br.:
Veljača, 2022.	Mapa: 1

VRSTA PROJEKTA: ARHITEKTONSKI PROJEKT — List br.: 08

Mjerilo:	Z.O.P.:	B.P.:
1 : 100	IZV-025/21	IZV-025/21-PK

Faza:	Rev.:	
IZVEDBENI PROJEKT	02	700 x 297 mm

VLASNIŠTVO NAD AUTORSKIM PRAVOM U OVOM NACRTU ZADRŽAVA SI IZDAVATELJ ČIJI JE PRISTANAK POTREBAN PRIJE SVAKOG KORIŠTENJA ILI UMNOŽAVANJA NACRTA ILI NJEGOVOG DIJELA.

VLASNIŠTVO NAD AUTORSKIM PRAVOM U OVOM NACRTU ZADRŽAVA SI IZDAVATELJ ČIJI JE PRISTANAK POTREBAN PRIJE SVAKOG KORIŠTENJA ILI UMNOŽAVANJA NACRTA ILI NJEGOVOG DIJELA.

NADSTREŠNICA ZA SKLADIŠTENJE ROBE - PROČELJA

mj. 1 : 100

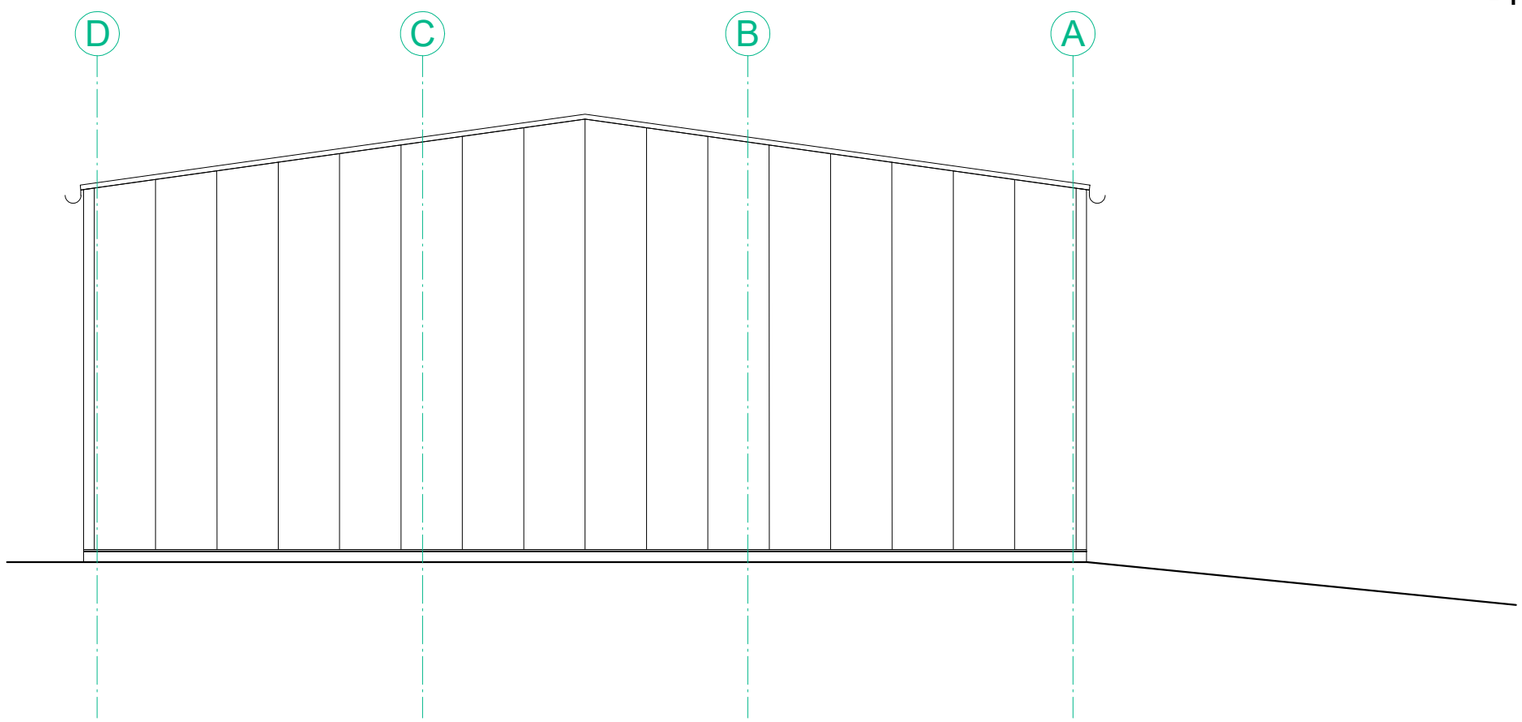

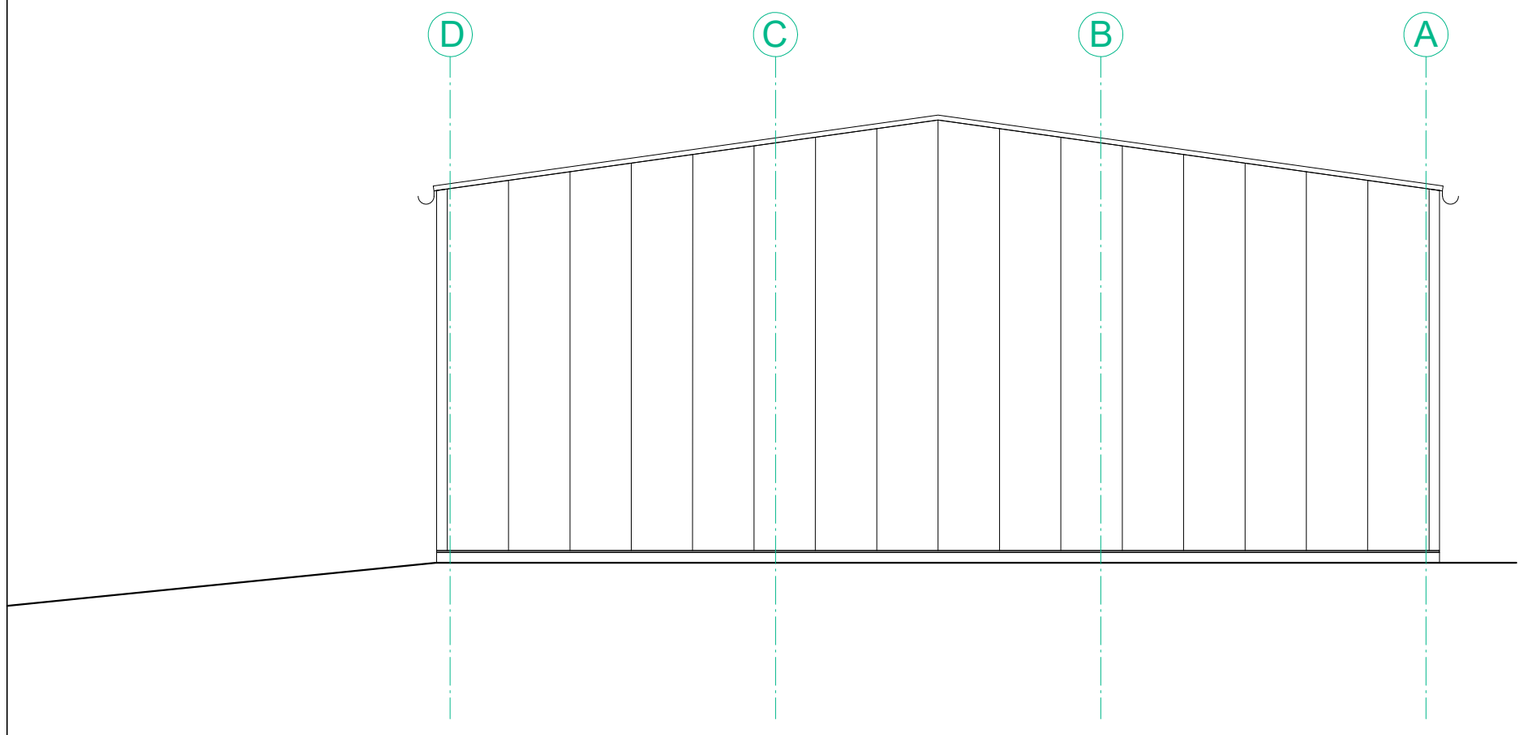

*Relativna kota +/- 0,00 m odgovara apsolutnoj koti 214,00 mnv

Građevina:

IZGRADNJA NADSTREŠNICE ZA SKLADIŠTENJE ROBE, NADSTREŠNICE I PERGOLE ZA ZAŠTITU AUTOMOBILA OD TUČE I SUNČEVE ELEKTRANE NA KROVU ZA VLASITITU POTROŠNJU

Lokacija:

104. brigade Hrvatske vojske 8, 42240 Ivanec
k.č.br. 4900/5, k.o. Ivanec

Investitor:

GPT ĐURASEK d.o.o.
Stažnjevec 42, Stažnjevec
OIB: 36650377505

Projektanti:

IPC-inženjering d.o.o.
INŽENJERING | PROJEKTIRANJE | NADZOR
CONSULTING | PROCJENA NEKRETNINA
ENERGETSKI PREGLEDI I CERTIFICIRANJE

Projektni ured:

IPC-INŽENJERING d.o.o., Ak. Mirka Maleza 30A, Ivanec, OIB 93379380828

Sadržaj:

NADSTREŠNICA ZA SKLADIŠTENJE ROBE
- PROČELJA

Projektant:	Glavni projektant:
Petra Korpar, mag.ing.arch.	Petra Korpar, mag.ing.arch.

Datum:	Mapa br.:
Veljača, 2022.	Mapa: 1

VRSTA PROJEKTA:	List br.
ARHITEKTONSKI PROJEKT	09

Mjerilo:	Z.O.P.:	B.P.:
1 : 100	IZV-025/21	IZV-025/21-PK

Faza:	Rev.:	
IZVEDBENI PROJEKT	02	A3

NADSTREŠNICA ZA AUTOMOBILE - TLOCRTI

mj. 1 : 100

Tlocrt temelja, mj. 1:100

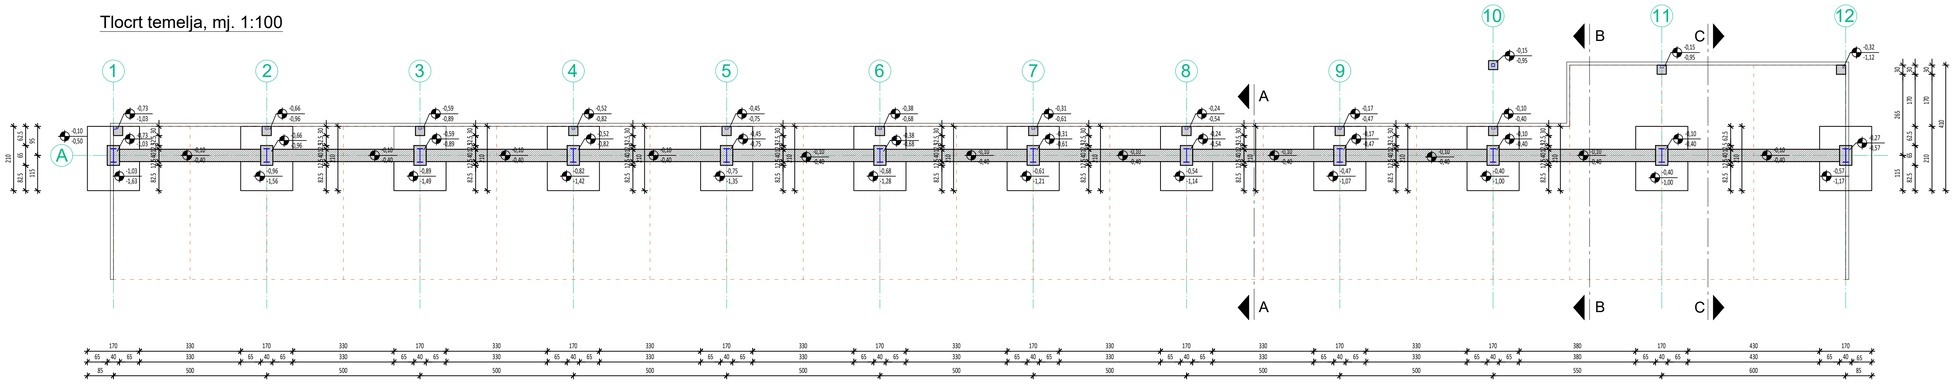

Tlocrt prizemlja, mj. 1:100

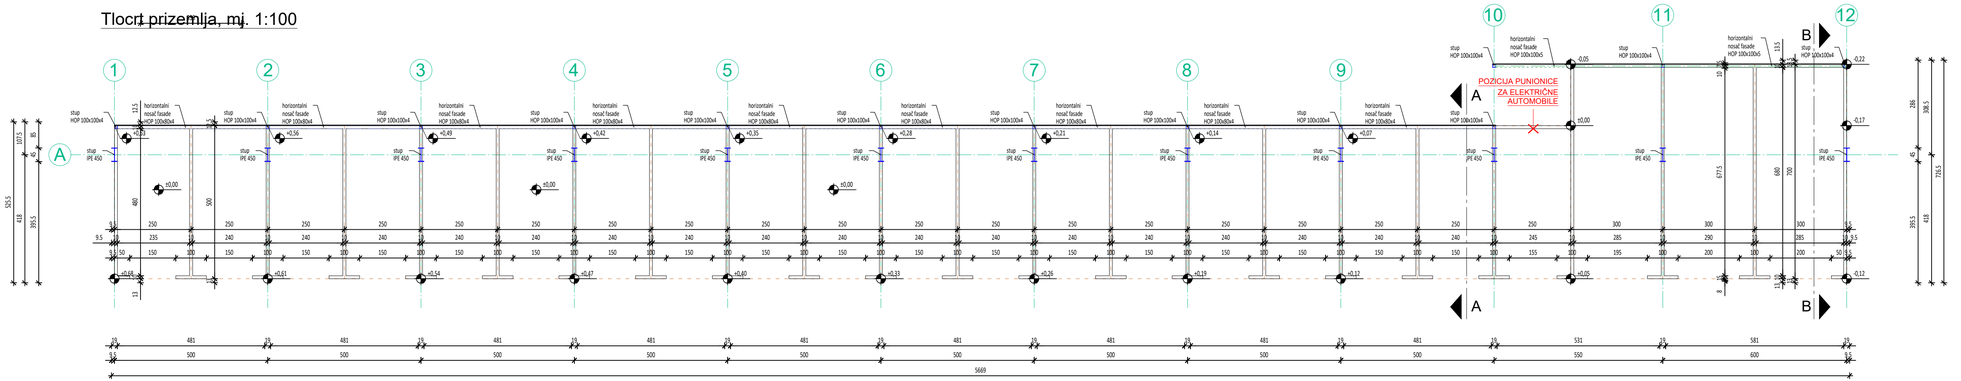

0 1 5 10 m

S

*Relativna kota +/- 0,00 m odgovara apsolutnoj koti 212,87 mnv

Građevina:
IZGRADNJA NADSTREŠNICE ZA SKLADIŠTENJE ROBE, NADSTREŠNICE I PERGOLE ZA ZAŠTITU AUTOMOBILA OD TUČE I SUNČEVE ELEKTRANE NA KROVU ZA VLASTITU POTROŠNJU

Lokacija:
104. brigade Hrvatske vojske 8, 42240 Ivanec
k.č.br. 4900/5, k.o. Ivanec

Investitor:
GPT ĐURASEK d.o.o.
Stažnjevec 42, Stažnjevec
OIB: 36650377505

Projektanti:
IPC-inženjering d.o.o.
INŽENJERING | PROJEKTIRANJE | NADZOR
CONSULTING | PROCJENA NEKRETNINA
ENERGETSKI PREGLEDI I CERTIFICIRANJE

Projektni ured:
IPC-INŽENJERING d.o.o., Ak. Mirka Maleza 30A, Ivanec, OIB 93379380828

Sadržaj:
NADSTREŠNICA ZA AUTOMOBILE
- TLOCRTI

Projektant: Petra Korpar, mag.ing.arch.
Glavni projektant: Petra Korpar, mag.ing.arch.

Datum: Veljača, 2022.
Mapa br.: Mapa: 1

VRSTA PROJEKTA: ARHITEKTONSKI PROJEKT
List br.: 10

Mjerilo: 1 : 100
Z.O.P.: IZV-025/21
B.P.: IZV-025/21-PK

Faza: IZVEDBENI PROJEKT
Rev.: 02

841 x 297 mm

TRANSMITTED AND AUTHORISED PROVIDED U OVOM NACRTU ZABRANA SE IZDAVANJE ČAK JE PRESTANAK POTPUNAK PRIJE DIVANOG KORISTENJA TIJ UMNOŽAVANJA NACRTA BI TREBOVOO DIJELA.

NADSTREŠNICA ZA AUTOMOBILE - TLOCRTI

mj. 1 : 100

Tlocrt krovne konstrukcije, mj. 1:100

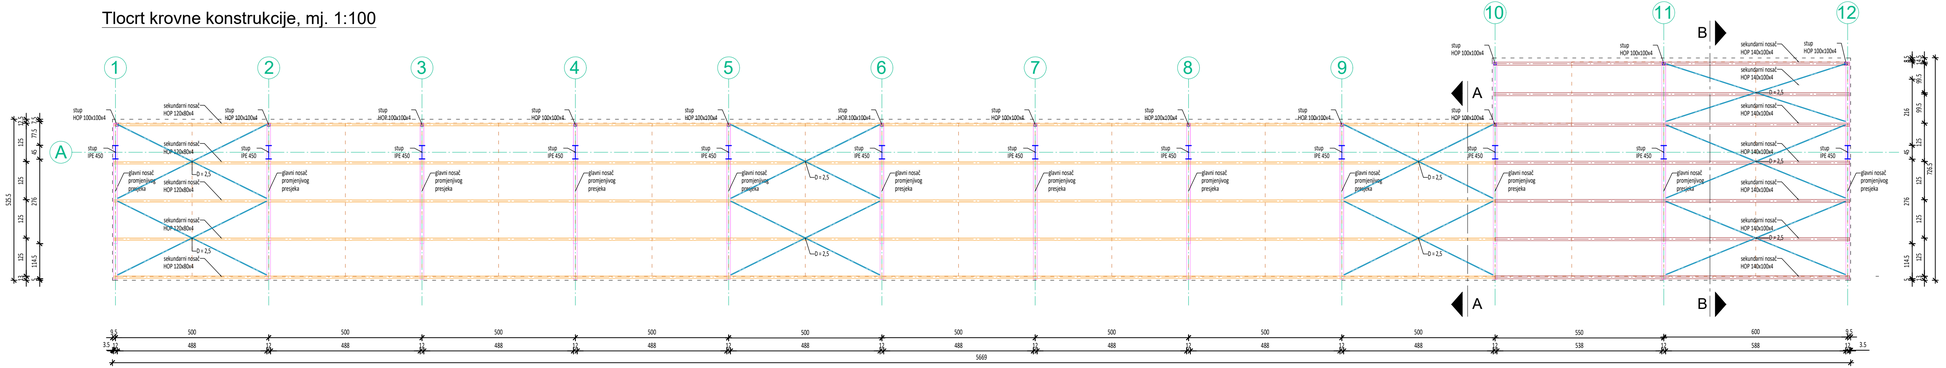

Tlocrt krovnih ploha, mj. 1:100

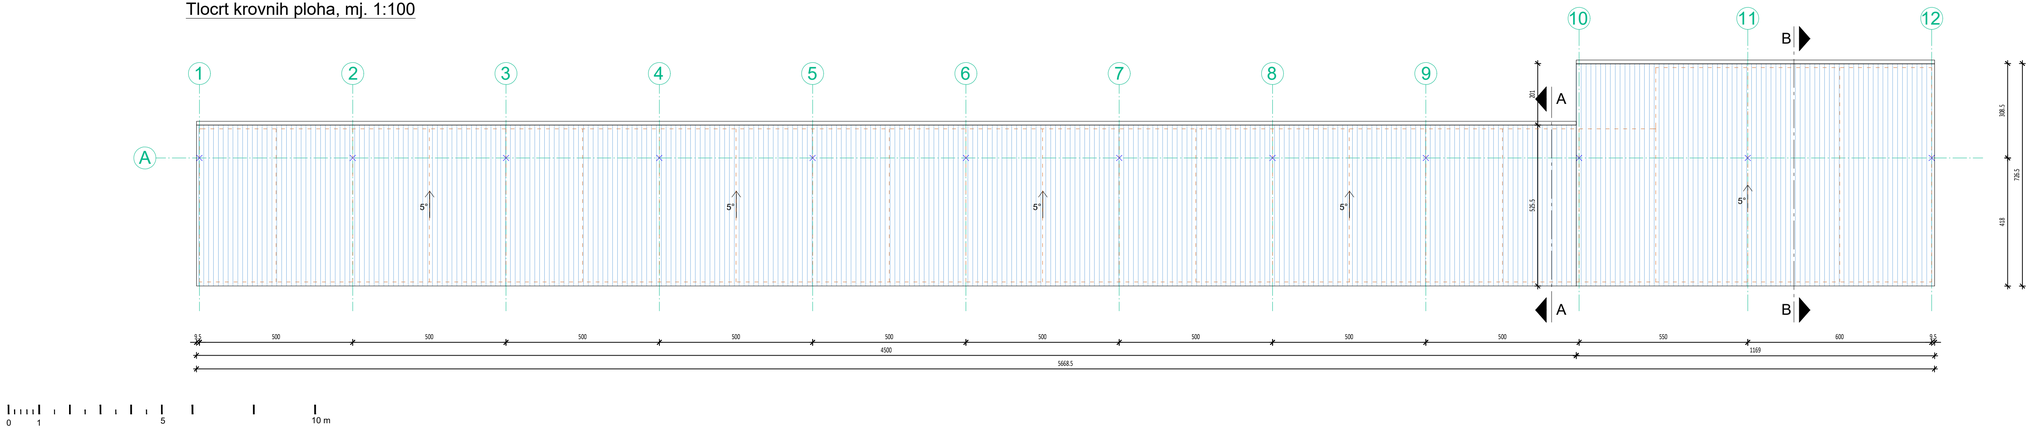

S

*Relativna kota +/- 0,00 m odgovara apsolutnoj koti 212,87 mnv

Građevina:

IZGRADNJA NADSTREŠNICE ZA SKLADIŠTENJE ROBE, NADSTREŠNICE I PERGOLE ZA ZAŠTITU AUTOMOBILA OD TUČE I SUNČEVE ELEKTRANE NA KROVU ZA VLASITITU POTROŠNJU

Lokacija:

104. brigade Hrvatske vojske 8, 42240 Ivanec
k.č.br. 4900/5, k.o. Ivanec

Investitor:

GPT ĐURASEK d.o.o.
Stažnjevec 42, Stažnjevec
OIB: 36650377505

Projektanti:

IPC-inženjering d.o.o.
INŽENJERING | PROJEKTIRANJE | NADZOR
CONSULTING | PROCJENA NEKRETNINA
ENERGETSKI PREGLEDI I CERTIFICIRANJE

Projektni ured:

IPC-INŽENJERING d.o.o., Ak. Mirka Maleza 30A, Ivanec, OIB 93379380828

Sadržaj:

NADSTREŠNICA ZA AUTOMOBILE
- TLOCRTI

Projektant:	Glavni projektant:
Petra Korpar, mag.ing.arch.	Petra Korpar, mag.ing.arch.

Datum:	Mapa br.:
Veljača, 2022.	Mapa: 1

VRSTA PROJEKTA:	List br.
ARHITEKTONSKI PROJEKT	11

Mjerilo:	Z.O.P.:	B.P.:
1 : 100	IZV-025/21	IZV-025/21-PK

Faza:	Rev.:	
IZVEDBENI PROJEKT	02	841 x 297 mm

VLASNIŠTVO NAD AUTORSKIM PRAVOM U OVOM NACRTU ZADRŽAVA SI IZDAVATELJ ČIJI JE PRESTANAK POTREBAN PRIJE SVAKOG KORIŠTENJA ILI UMNOŽAVANJA NACRTA ILI NJEGOVOG DIJELA.

NADSTREŠNICA ZA AUTOMOBILE - PRESJECI I DETALJI

mj. 1 : 100

Presjek A-A, mj. 1:100

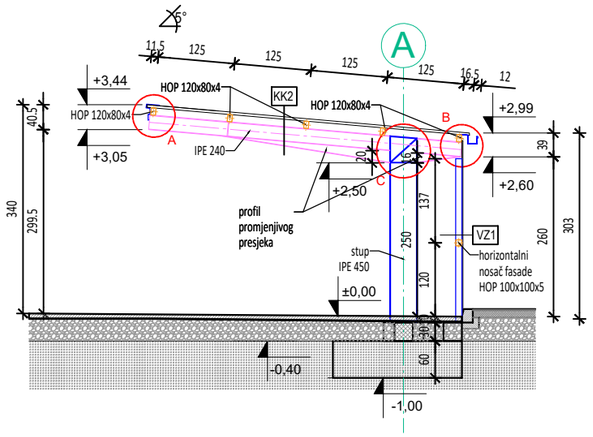

Presjek B-B, mj. 1:100

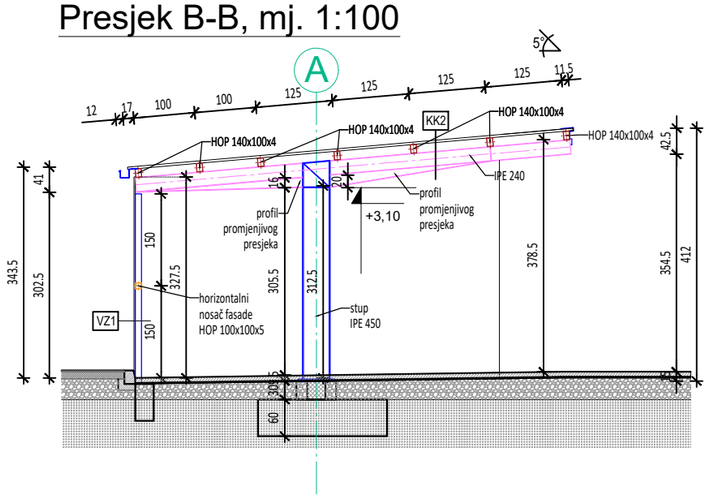

Kosi krov KK2
1 Visokovalni lim
2 Sekundarni nosač
3 Glavni nosač

Vanjski zid VZ1
1 Perforirani lim
2 Čelična potkonstrukcija

0 1 5 10 m

Detalj A, mj. 1:10

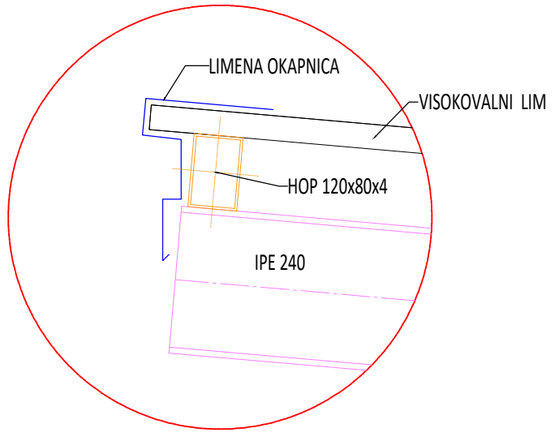

Detalj B, mj. 1:10

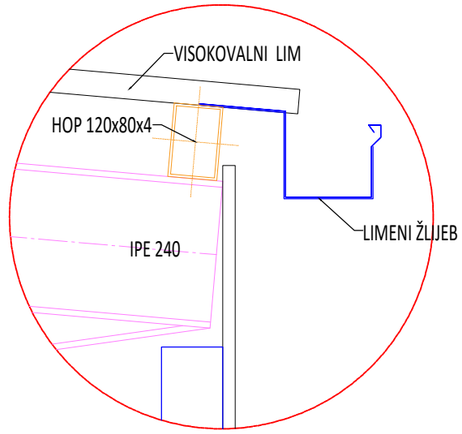

Detalj C, mj. 1:10

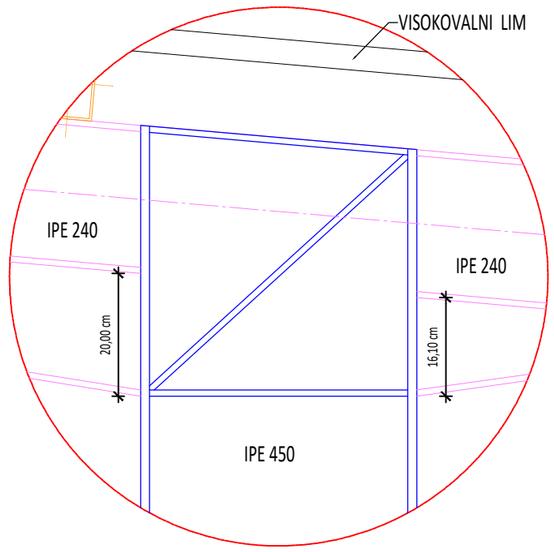

*Relativna kota +/- 0,00 m odgovara apsolutnoj koti 212,87 mnv

Građevina:
IZGRADNJA NADSTREŠNICE ZA SKLADIŠTENJE ROBE, NADSTREŠNICE I PERGOLE ZA ZAŠTITU AUTOMOBILA OD TUČE I SUNČEVE ELEKTRANE NA KROVU ZA VLASITITU POTROŠNJU

Lokacija:
104. brigade Hrvatske vojske 8, 42240 Ivanec
k.č.br. 4900/5, k.o. Ivanec

Investitor:
GPT ĐURASEK d.o.o.
Stažnjevec 42, Stažnjevec
OIB: 36650377505

Projektanti:
IPC-inženjering d.o.o.
INŽENJERING | PROJEKTIRANJE | NADZOR
CONSULTING | PROCJENA NEKRETNINA
ENERGETSKI PREGLEDI I CERTIFICIRANJE

Projektni ured:
IPC-INŽENJERING d.o.o., Ak. Mirka Maleza 30A, Ivanec, OIB 93379380828

Sadržaj:
NADSTREŠNICA ZA AUTOMOBILE
- PRESJECI I DETALJI

Projektant:	Glavni projektant:
Petra Korpar, mag.ing.arch.	Petra Korpar, mag.ing.arch.

Datum:	Mapa br.:
Veljača, 2022.	Mapa: 1

VRSTA PROJEKTA: ARHITEKTONSKI PROJEKT — List br.: 12

Mjerilo:	Z.O.P.:	B.P.:
1 : 100	IZV-025/21	IZV-025/21-PK

Faza:	Rev.:	
IZVEDBENI PROJEKT	02	A3

VLASNIŠTVO NAD AUTORSKIM PRAVOM U OVOM NACRTU ZADRŽAVA SI IZDAVATELJ ČIJI JE PRISTANAK POTREBAN PRIJE SVAKOG KORIŠTENJA ILI UMNOŽAVANJA NACRTA ILI NJEGOVOG DIJELA.

NADSTREŠNICA ZA AUTOMOBILE mj. 1 : 100
- PROČELJA

ISTOČNO PROČELJE

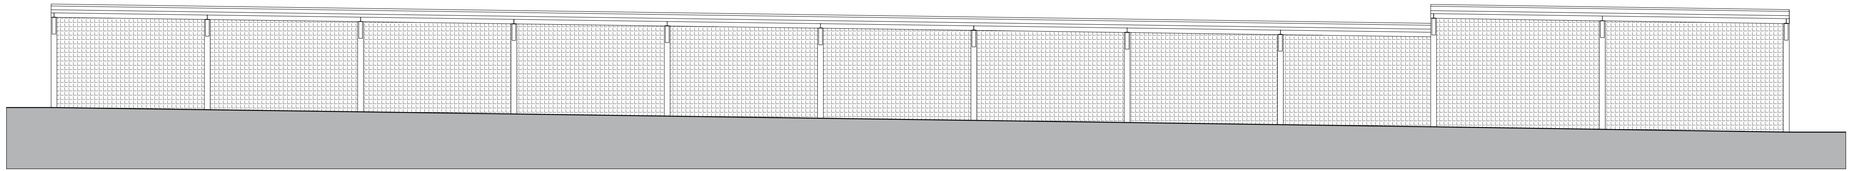

JUŽNO PROČELJE

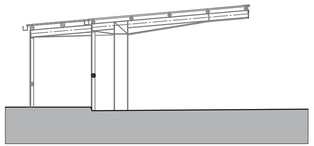

ZAPADNO PROČELJE

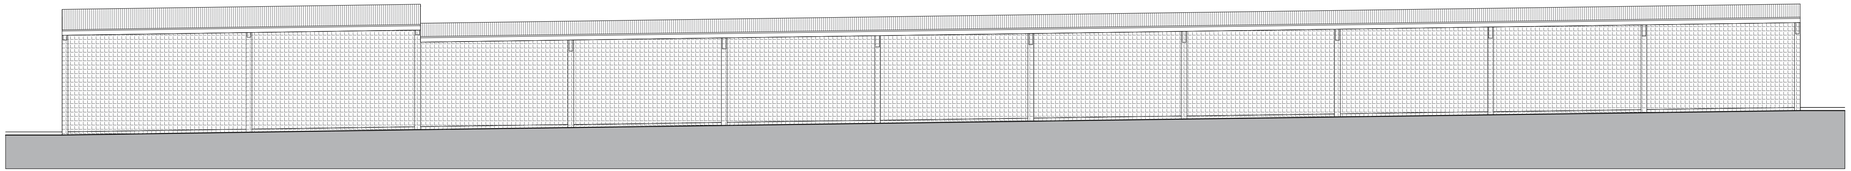

SJEVERNO PROČELJE

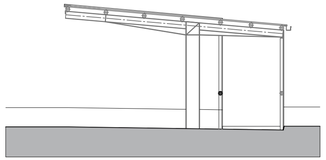

0 1 5 10 m

*Relativna kota +/- 0,00 m odgovara apsolutnoj koti 212,87 mnv

Građevina:
IZGRADNJA NADSTREŠNICE ZA SKLADIŠTENJE ROBE, NADSTREŠNICE I PERGOLE ZA ZAŠTITU AUTOMOBILA OD TUČE I SUNČEVE ELEKTRANE NA KROVU ZA VLASITITU POTROŠNJU

Lokacija:
104. brigade Hrvatske vojske 8, 42240 Ivanec
k.č.br. 4900/5, k.o. Ivanec

Investitor:
GPT ĐURASEK d.o.o.
Stažnjevec 42, Stažnjevec
OIB: 36650377505

Projektanti:
IPC-inženjering d.o.o.
INŽENJERING | PROJEKTIRANJE | NADZOR
CONSULTING | PROCJENA NEKRETNINA
ENERGETSKI PREGLEDI I CERTIFICIRANJE

Projektni ured:
IPC-INŽENJERING d.o.o., Ak. Mirka Maleza 30A, Ivanec, OIB 93379380828

Sadržaj:
NADSTREŠNICA ZA AUTOMOBILE
PROČELJA

Projektant:	Glavni projektant:
Petra Korpar, mag.ing.arch.	Petra Korpar, mag.ing.arch.

Datum:	Mapa br.:
Veljača, 2022.	Mapa: 1

VRSTA PROJEKTA: ARHITEKTONSKI PROJEKT — List br.: 13

Mjerilo:	Z.O.P.:	B.P.:
1 : 100	IZV-025/21	IZV-025/21-PK

Faza:	Rev.:	
IZVEDBENI PROJEKT	02	841 x 297 mm

TRANSMITTED AND AUTHORIZED PROVIDED U OVOM NACRTU ZABRANA JE KOPIRANJE, PRERADA I DISTRIBUCIJA BEZ PISMENOG ODOBRENJA IZ UNAPRIJEDNJA NACRTA ILI NJEGOVOG DIJELA

PERGOLA ZA ZAŠTITU OD TUČE - TLOCRTI

mj. 1 : 100

Tlocrt temelja, mj. 1:100

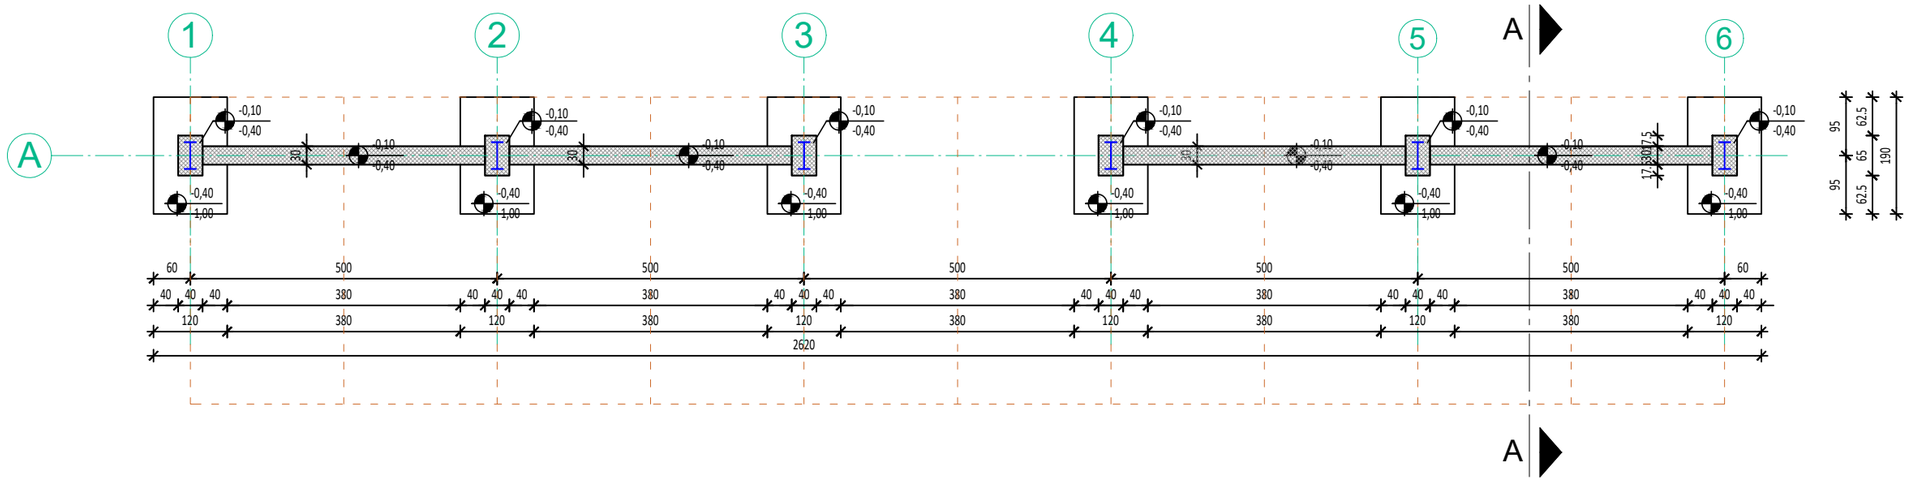

S

*Relativna kota +/- 0,00 m odgovara apsolutnoj koti 212,69 mnv

Tlocrt prizemlja, mj. 1:100

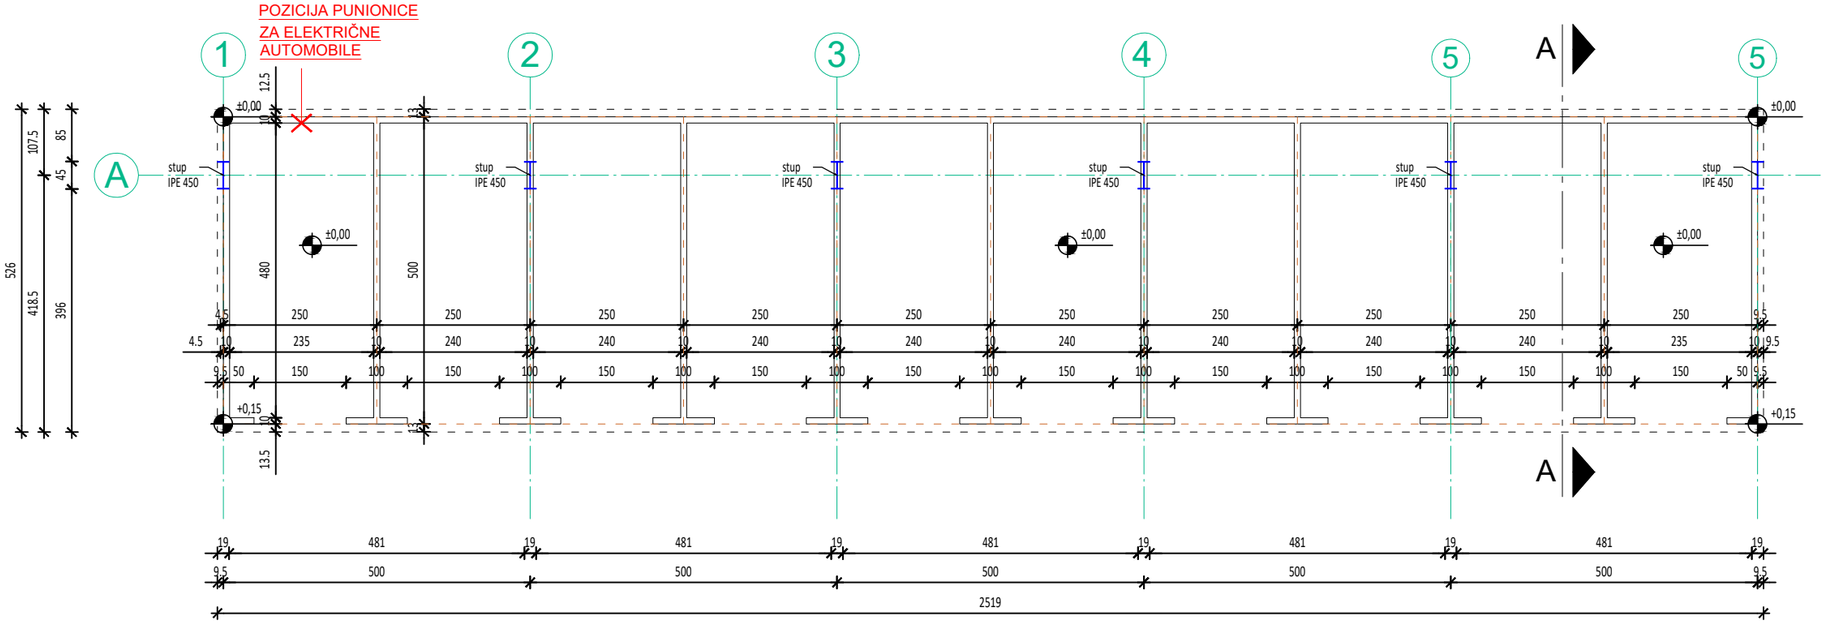

0 1 5 10 m

Građevina:

IZGRADNJA NADSTREŠNICE ZA SKLADIŠTENJE ROBE, NADSTREŠNICE I PERGOLE ZA ZAŠTITU AUTOMOBILA OD TUČE I SUNČEVE ELEKTRANE NA KROVU ZA VLASITITU POTROŠNJU

Lokacija:
104. brigade Hrvatske vojske 8, 42240 Ivanec
k.č.br. 4900/5, k.o. Ivanec

Investitor:
GPT ĐURASEK d.o.o.
Stažnjevec 42, Stažnjevec
OIB: 36650377505

Projektanti:
IPC-inženjering d.o.o.
INŽENJERING | PROJEKTIRANJE | NADZOR
CONSULTING | PROCJENA NEKRETNINA
ENERGETSKI PREGLEDI I CERTIFICIRANJE

Projektni ured:
IPC-INŽENJERING d.o.o., Ak. Mirka Maleza 30A, Ivanec, OIB 93379380828

Sadržaj:
PERGOLA ZA ZAŠTITU OD TUČE
- TLOCRTI

Projektant: Petra Korpar, mag.ing.arch.
Glavni projektant: Petra Korpar, mag.ing.arch.

Datum: Veljača, 2022.
Mapa br.: Mapa: 1

VRSTA PROJEKTA: ARHITEKTONSKI PROJEKT
List br.: 14

Mjerilo: 1 : 100
Z.O.P.: IZV-025/21
B.P.: IZV-025/21-PK

Faza: IZVEDBENI PROJEKT
Rev.: 02
A3

VLASNIŠTVO NAD AUTORSKIM PRAVOM U OVOM NACRTU ZADRŽAVA SI IZDAVATELJ ČIJI JE PRISTANAK POTREBAN PRIJE SVAKOG KORIŠTENJA ILI UMNOŽAVANJA NACRTA ILI NJEGOVOG DIJELA.

PERGOLA ZA ZAŠTITU OD TUČE - TLOCRTI

mj. 1 : 100

Tlocrt krovne konstrukcije, mj. 1:100

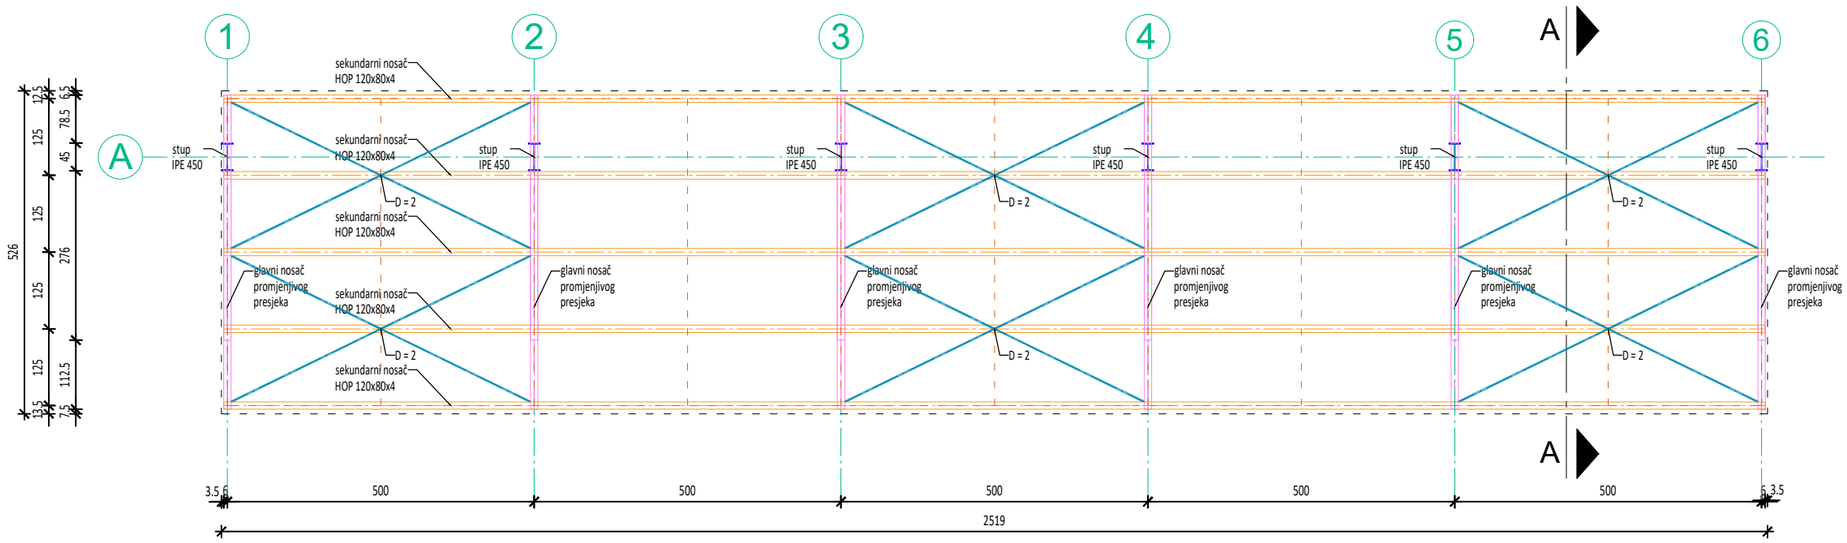

Tlocrt krovnih ploha, mj. 1:100

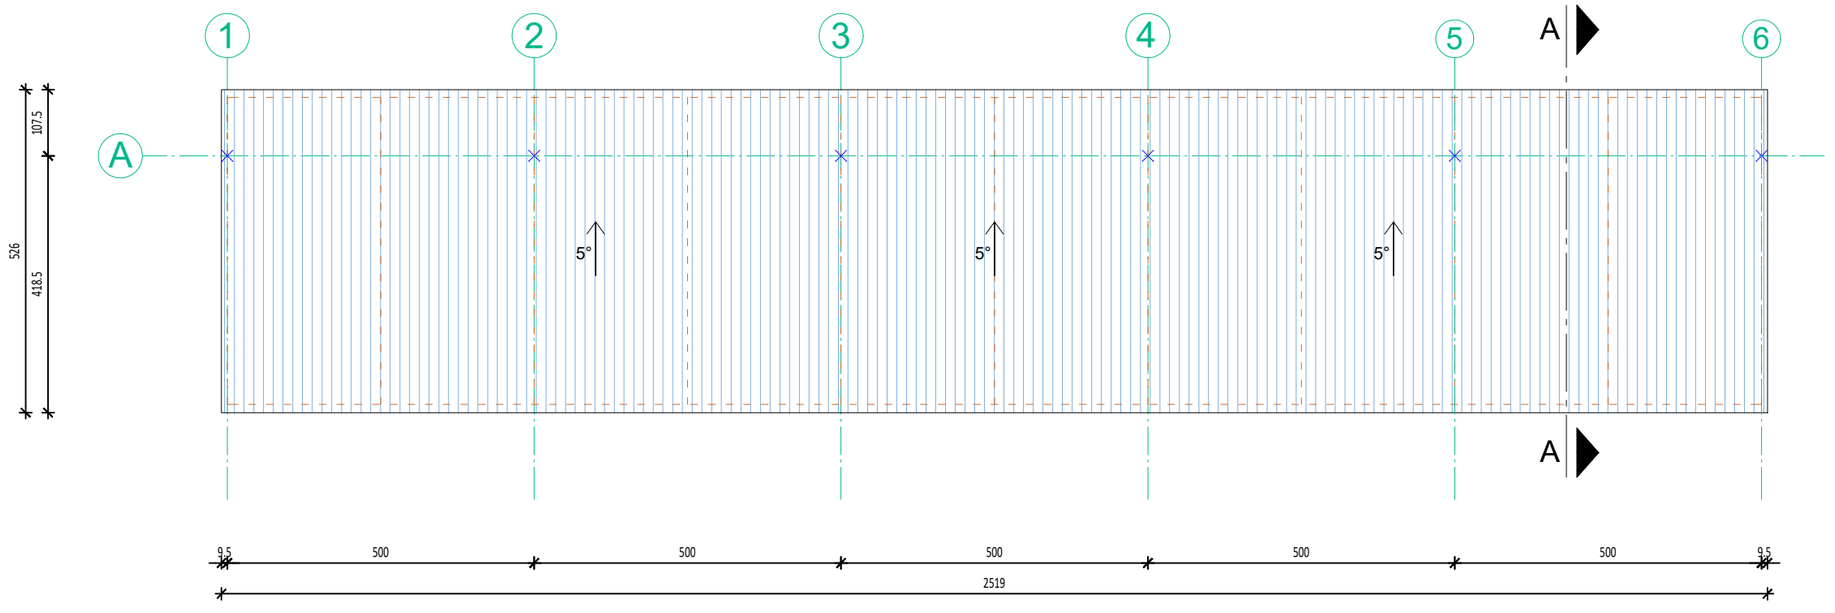

0 1 5 10 m

S

*Relativna kota +/- 0,00 m odgovara apsolutnoj koti 212,69 mnv

Građevina:

IZGRADNJA NADSTREŠNICE ZA SKLADIŠTENJE ROBE, NADSTREŠNICE I PERGOLE ZA ZAŠTITU AUTOMOBILA OD TUČE I SUNČEVE ELEKTRANE NA KROVU ZA VLASITITU POTROŠNJU

Lokacija:
104. brigade Hrvatske vojske 8, 42240 Ivanec
k.č.br. 4900/5, k.o. Ivanec

Investitor:
GPT ĐURASEK d.o.o.
Stažnjevec 42, Stažnjevec
OIB: 36650377505

Projektanti:
IPC-inženjering d.o.o.
INŽENJERING | PROJEKTIRANJE | NADZOR
CONSULTING | PROCJENA NEKRETNINA
ENERGETSKI PREGLEDI I CERTIFICIRANJE

Projektni ured:
IPC-INŽENJERING d.o.o., Ak. Mirka Maleza 30A, Ivanec, OIB 93379380828

Sadržaj:
PERGOLA ZA ZAŠTITU OD TUČE
- TLOCRTI

Projektant:	Glavni projektant:
Petra Korpar, mag.ing.arch.	Petra Korpar, mag.ing.arch.

Datum:	Mapa br.:
Veljača, 2022.	Mapa: 1

VRSTA PROJEKTA: ARHITEKTONSKI PROJEKT — List br.: 15

Mjerilo:	Z.O.P.:	B.P.:
1 : 100	IZV-025/21	IZV-025/21-PK

Faza:	Rev.:	
IZVEDBENI PROJEKT	02	A3

VLASNIŠTVO NAD AUTORSKIM PRAVOM U OVOM NACRTU ZADRŽAVA SI IZDAVATELJ ČIJI JE PRISTANAK POTREBAN PRIJE SVAKOG KORIŠTENJA ILI UMNOŽAVANJA NACRTA ILI NJEGOVOG DIJELA.

VLASNIŠTVO NAD AUTORSKIM PRAVOM U OVOM NACRTU ZADRŽAVA SI IZDAVATELJ ČIJI JE PRISTANAK POTREBAN PRIJE SVAKOG KORIŠTENJA ILI UMNOŽAVANJA NACRTA ILI NJEGOVOG DIJELA.

PERGOLA ZA ZAŠTITU OD TUČE - PRESJECI I DETALJI

mj. 1 : 100

Presjek A-A, mj. 1:100

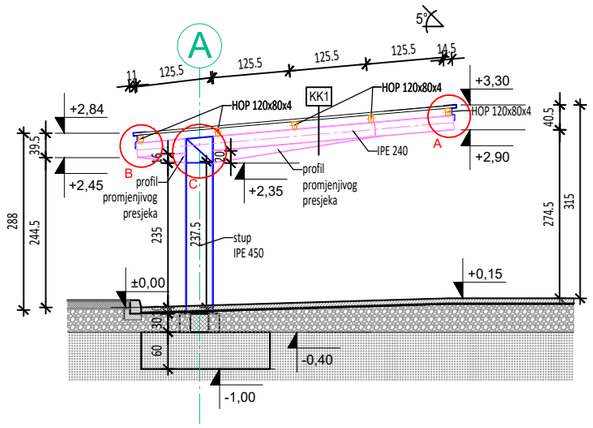

Kosi krov KK1

1 Mreža za zaštitu od tuče
2 Sekundarni nosač
3 Glavni nosač

Detalj A, mj. 1:10

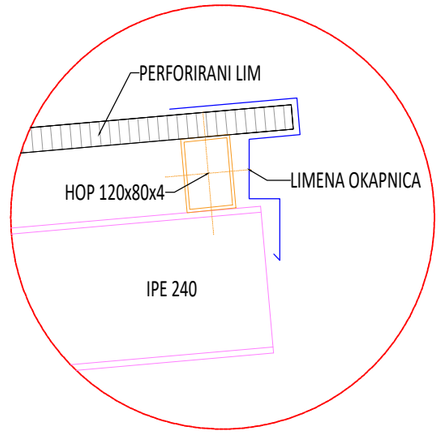

Detalj B, mj. 1:10

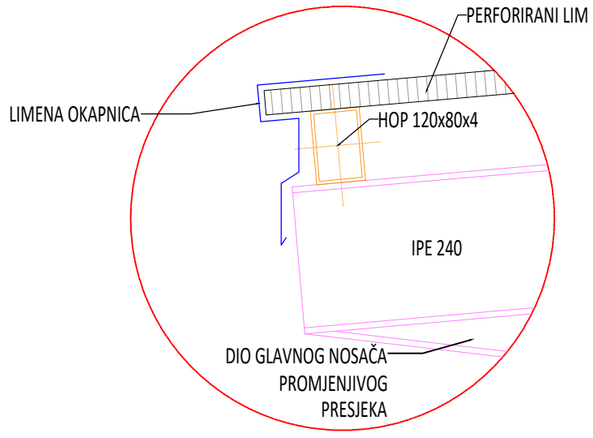

Detalj C, mj. 1:10

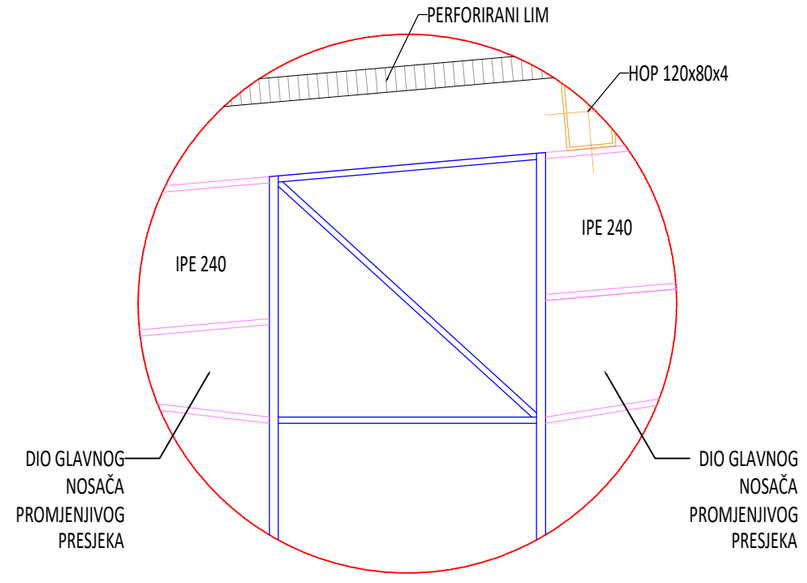

0 1 5 10 m

*Relativna kota +/- 0,00 m odgovara apsolutnoj koti 212,69 mnv

Građevina:
IZGRADNJA NADSTREŠNICE ZA SKLADIŠTENJE ROBE, NADSTREŠNICE I PERGOLE ZA ZAŠTITU AUTOMOBILA OD TUČE I SUNČEVE ELEKTRANE NA KROVU ZA VLASITITU POTROŠNJU

Lokacija:
104. brigade Hrvatske vojske 8, 42240 Ivanec
k.č.br. 4900/5, k.o. Ivanec

Investitor:
GPT ĐURASEK d.o.o.
Stažnjevec 42, Stažnjevec
OIB: 36650377505

Projektanti:
IPC-inženjering d.o.o.
INŽENJERING | PROJEKTIRANJE | NADZOR
CONSULTING | PROCJENA NEKRETNINA
ENERGETSKI PREGLEDI I CERTIFICIRANJE

Projektni ured:
IPC-INŽENJERING d.o.o., Ak. Mirka Maleza 30A, Ivanec, OIB 93379380828

Sadržaj:
PERGOLA ZA ZAŠTITU OD TUČE
- PRESJEK I DETALJI

Projektant:	Glavni projektant:
Petra Korpar, mag.ing.arch.	Petra Korpar, mag.ing.arch.

Datum:	Mapa br.:
Veljača, 2022.	Mapa: 1

VRSTA PROJEKTA:	List br.
ARHITEKTONSKI PROJEKT	16

Mjerilo:	Z.O.P.:	B.P.:
1 : 100, 1 : 10	IZV-025/21	IZV-025/21-PK

Faza:	Rev.:	
IZVEDBENI PROJEKT	02	A3

PROČELJA mj. 1 : 100

ZAPADNO PROČELJE

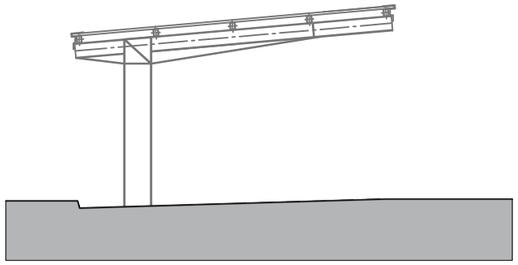

ISTOČNO PROČELJE

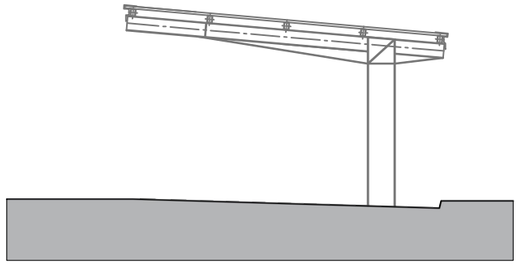

JUŽNO PROČELJE

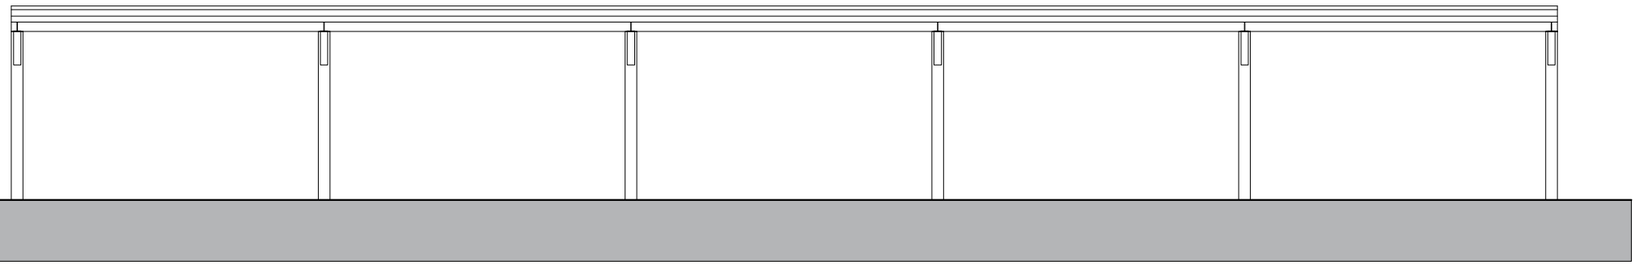

SJEVERNO PROČELJE

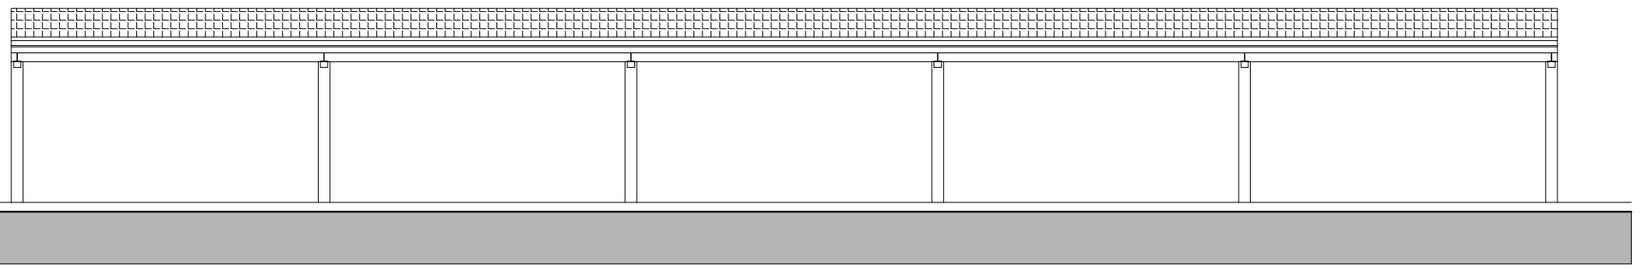

0 1 5 10 m

VLASNIŠTVO NAD AUTORSKIM PRAVOM U OVOM NACRTU ZADRŽAVA SI IZDAVATELJ ČIJI JE PRISTANAK POTREBAN PRIJE SVAKOG KORIŠTENJA ILI UMNOŽAVANJA NACRTA ILI NJEGOVOG DIJELA.

*Relativna kota +/- 0,00 m odgovara apsolutnoj koti 212,69 mnv

Građevina:

IZGRADNJA NADSTREŠNICE ZA SKLADIŠTENJE ROBE, NADSTREŠNICE I PERGOLE ZA ZAŠTITU AUTOMOBILA OD TUČE I SUNČEVE ELEKTRANE NA KROVU ZA VLASITITU POTROŠNJU

Lokacija:

104. brigade Hrvatske vojske 8, 42240 Ivanec
k.č.br. 4900/5, k.o. Ivanec

Investitor:

GPT ĐURASEK d.o.o.
Stažnjevec 42, Stažnjevec
OIB: 36650377505

Projektanti:

IPC-inženjering d.o.o.
INŽENJERING | PROJEKTIRANJE | NADZOR
CONSULTING | PROCJENA NEKRETNINA
ENERGETSKI PREGLEDI I CERTIFICIRANJE

Projektni ured:

IPC-INŽENJERING d.o.o., Ak. Mirka Maleza 30A, Ivanec, OIB 93379380828

Sadržaj:

PROČELJA

Projektant:	Glavni projektant:
Petra Korpar, mag.ing.arch.	Petra Korpar, mag.ing.arch.

Datum:	Mapa br.:
Veljača, 2022.	Mapa: 1

VRSTA PROJEKTA: ARHITEKTONSKI PROJEKT — List br.: 17

Mjerilo:	Z.O.P.:	B.P.:
1 : 100	IZV-025/21	IZV-025/21-PK

Faza:	Rev.:	
IZVEDBENI PROJEKT	02	A3

SUNČEVA ELEKTRANA ZA VLASTITE POTREBE
- TLOCRT

mj. 1 : 100

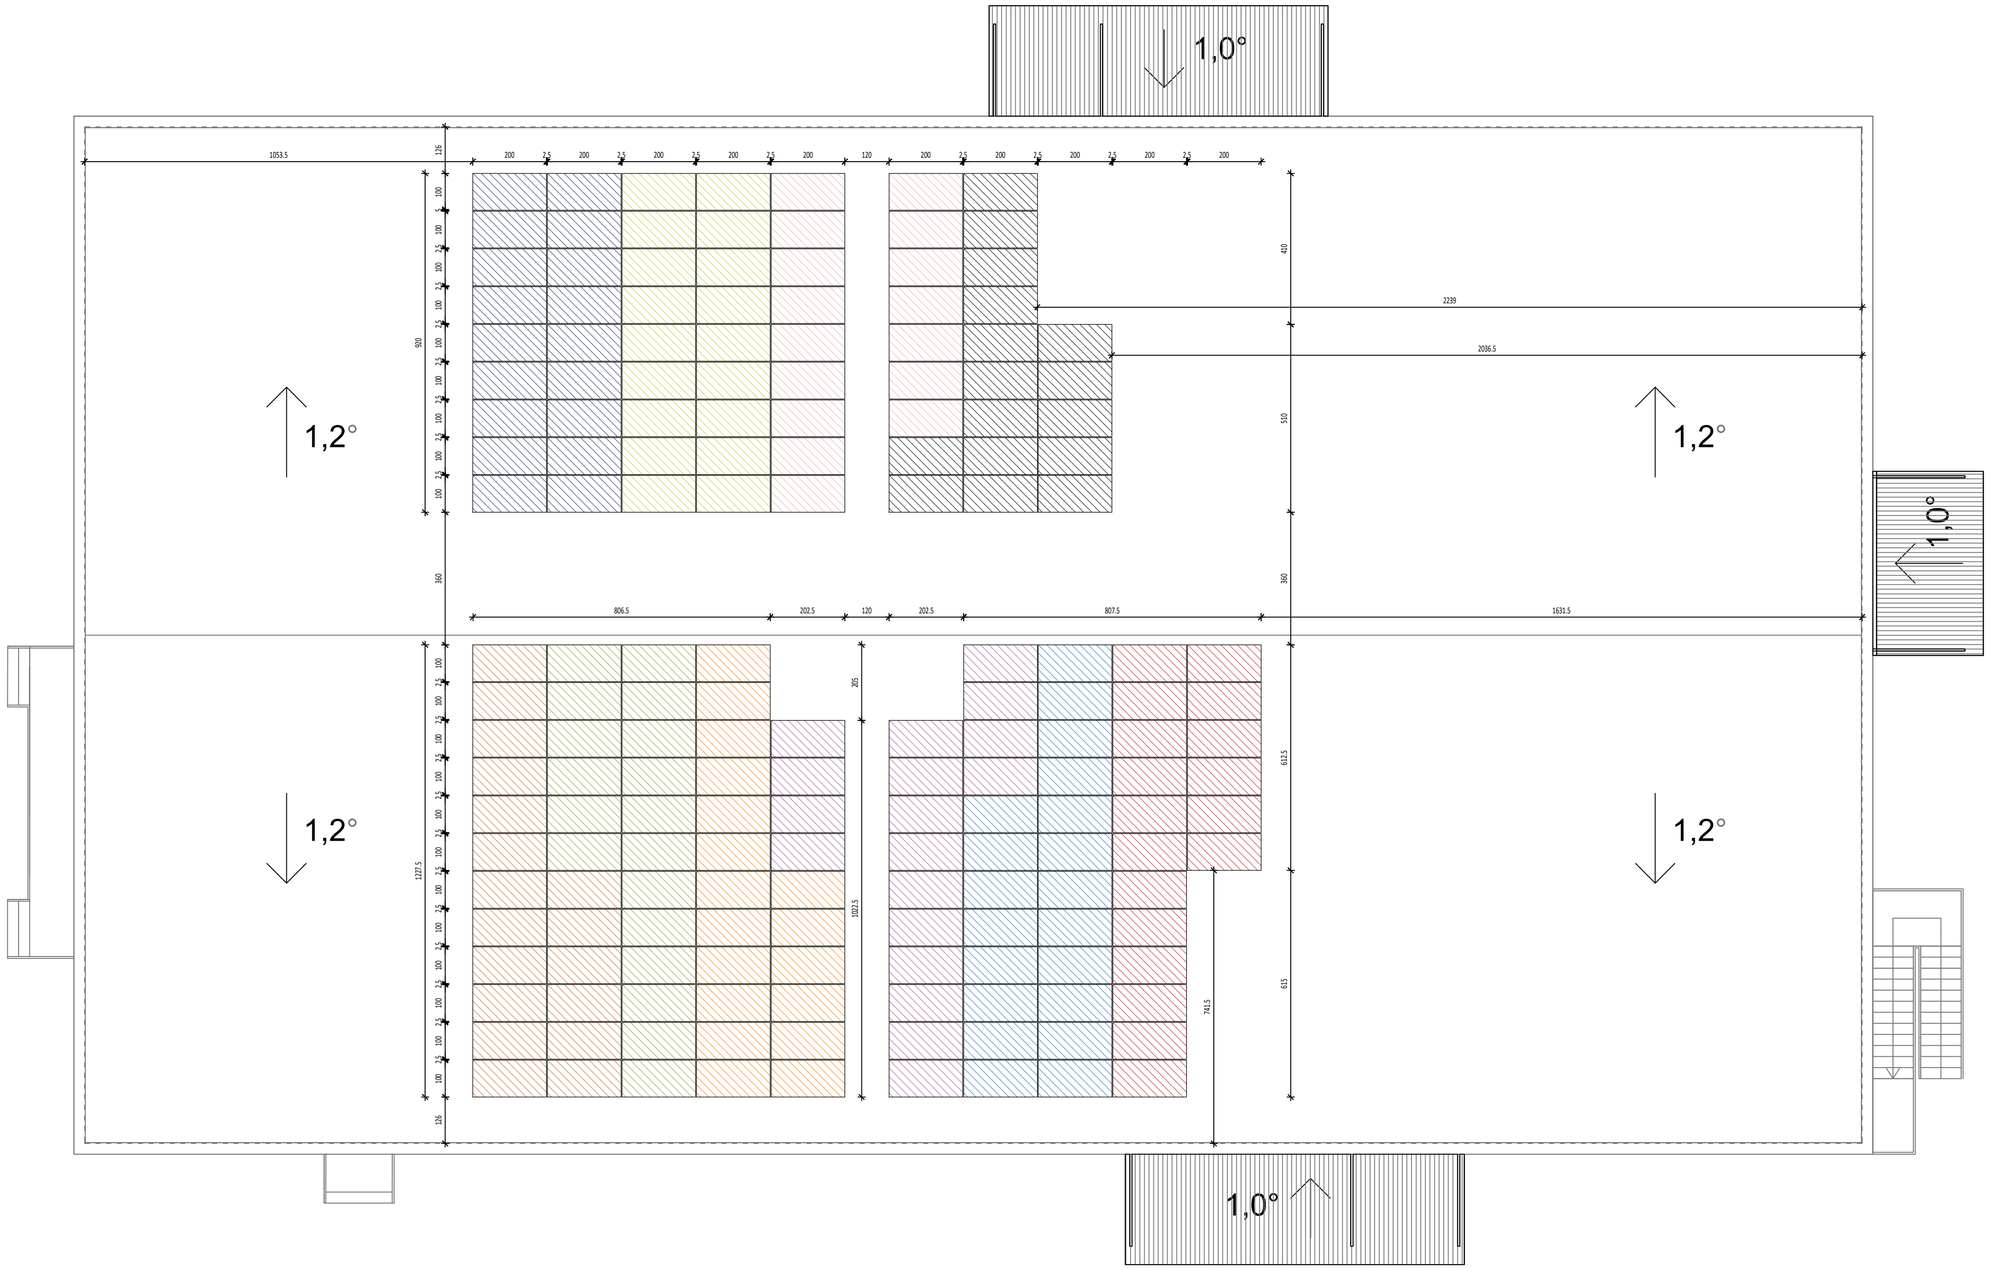

STRING 1A
STRING 1B
STRING 2A
STRING 2B
STRING 3A
STRING 3B
STRING 4A
STRING 4B
STRING 5A
STRING 5B

S

*Relativna kota +/- 0,00 m odgovara apsolutnoj koti 214,00 mnv

Građevina:
IZGRADNJA NADSTREŠNICE ZA SKLADIŠTENJE ROBE, NADSTREŠNICE I PERGOLE ZA ZAŠTITU AUTOMOBILA OD TUČE I SUNČEVE ELEKTRANE NA KROVU ZA VLASITITU POTROŠNJU

Lokacija:
104. brigade Hrvatske vojske 8, 42240 Ivanec
k.č.br. 4900/5, k.o. Ivanec

Investitor:
GPT ĐURASEK d.o.o.
Stažnjevec 42, Stažnjevec
OIB: 36650377505

Projektanti:
IPC-inženjering d.o.o.
INŽENJERING | PROJEKTIRANJE | NADZOR
CONSULTING | PROCJENA NEKRETNINA
ENERGETSKI PREGLEDI I CERTIFICIRANJE

Projektni ured:
IPC-INŽENJERING d.o.o., Ak. Mirka Maleza 30A, Ivanec, OIB 93379380828

Sadržaj:
SUNČEVA ELEKTRANA ZA VLASTITE POTREBE
- TLOCRT

Projektant:	Glavni projektant:
Petra Korpar, mag.ing.arch.	Petra Korpar, mag.ing.arch.

Datum:	Mapa br.:
Veljača, 2022.	Mapa: 1

VRSTA PROJEKTA: ARHITEKTONSKI PROJEKT — List br.: 18

Mjerilo:	Z.O.P.:	B.P.:
1 : 100	IZV-025/21	IZV-025/21-PK

Faza:	Rev.:	
IZVEDBENI PROJEKT	02	700 x 420 mm

0 1 5 10 m

VLASNIŠTVO NAD AUTORSKIM PRAVOM U OVOM NACRTU ZADRŽAVA SI IZDAVATELJ ČIJI JE PRISTANAK POTREBAN PRIJE SVAKOG KORIŠTENJA ILI UMNOŽAVANJA NACRTA ILI NJEGOVOG DIJELA.