


Investitor:	<b>SPIROFLEX d.o.o.</b> <b>Ljudevita Gaja 7, Ruščica</b>	Građevina:	<b>Lakirnica (P) i parcelacija</b>
Lokacija:	<b>k.č. 366/2, k.o. Ruščica</b>	Zajednička oznaka:	<b>25/21-Z</b>
		Broj projekta:	<b>25/21-A</b>

## GRAFIČKI DIO

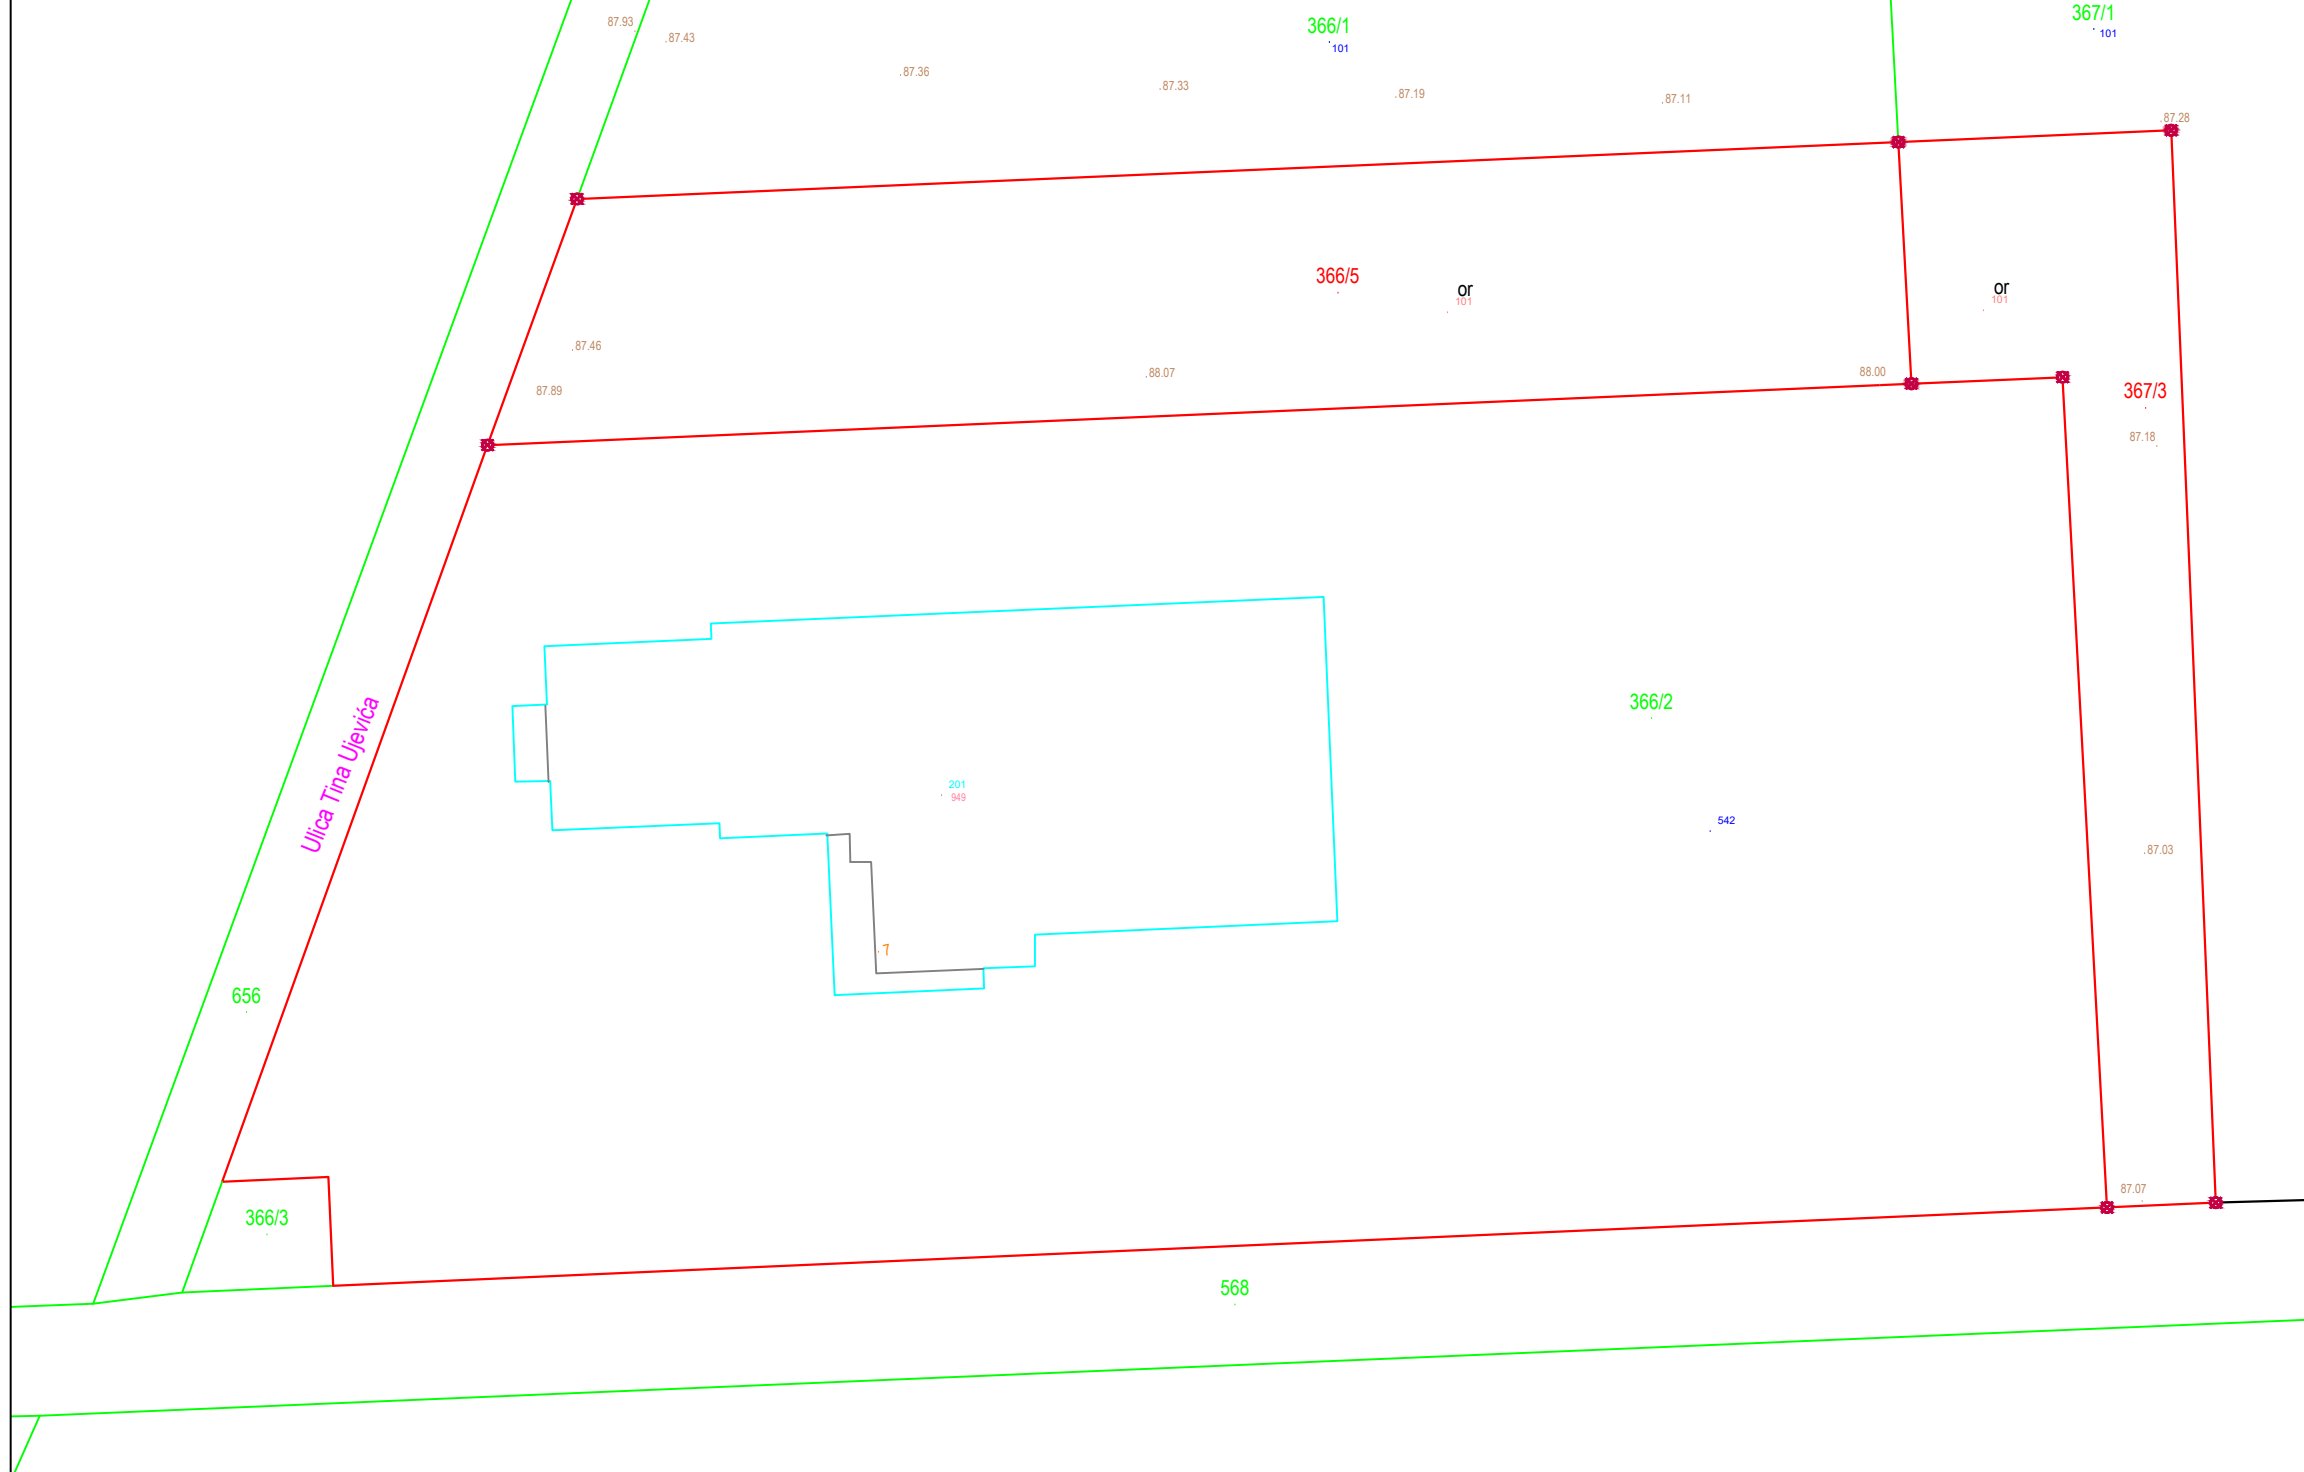

R.BR.	OPIS IZMJENE	DATUM

**INGRI d.o.o.**  
 OIB: 62 40 63 68 957  
 IBAN: HR1824020061100599437  
 Erste banka d.d.

Ruščičkih žrtava 41, Ruščica  
 Ispostava: Trg Pobjede 25, Slavonski Brod  
 mob: 098/174-7461 tel: 035/409-864  
 e-mail: ingri@riscic@gmail.com

www.ingri.hr  INGRi Facebook  INGRi d.o.o.

Projektant: Anamarija Teskera, dipl.ing.arh.

Investitor:

SPIROFLEX d.o.o.  
Ljudevita Gaja 7, Ruščica  
OIB: 93551028470

Razina razrade projekta:	GLAVNI PROJEKT
--------------------------	----------------

Strukovna odrednica projekta:

**ARHITEKTONSKI PROJEKT**

Naziv građevine:

LAKIRNICA (P) I PARCELACIJA ZEMLJIŠTA

Sadržaj grafičkog prikaza:

**SITUACIJA - POSTOJEĆE STANJE**

Lokacija: k.č. 366/2 k.o. Ruščica

TD: 25/21-A	ZOP: 25/21-Z	Datum: 04.2021.
Mjerilo: 1:500	Revizija: 000	List: 01



POPIS VLASNIKA KATASTARSKIH ČESTICA ZA KOJU SE  
IZDAJE GRAĐEVINSKA DOZVOLA I SUSJEDNIH ČESTICA:


- ① SPIROFLEX DOO, OIB: 93551028470,  
RUŠČICA, LJUDEVITA GAJA 7
- ② Suvlasnički dio: 1/2  
ČRETNJ JOSIP, SLAV. BROAD, NAS. A. HEBRANGA BL. 4/31  
Suvlasnički dio: 1/2  
ČRETNJ BLAGA, SLAV. BROAD, NAS. A. HEBRANGA BL. 4/31
- ③ JAVNO DOBRO
- ④ REPUBLIKA HRVATSKA  
uknjižuje se pravo upravljanja na nekretnine :  
HRVATSKE VODE, OIB: 28921383001
- ⑤ HEP-OPERATOR DISTRIBUCIJSKOG SUSTAVA DOO,  
ZAGREB, VUKOVARSKA BR. 37

POPIS LOMNIH TOČAKA GRAĐEVINE I  
KATASTARSKIH ČESTICA ZA KOJU SE  
IZDAJE GRAĐEVINSKA DOZVOLA:



Broj točke	E koordinata HTRS96/TM (m)	N koordinata HTRS96/TM (m)
popis koordinata lomnih točaka građevne čestice		
4	624681.69	5001922.38
5	624688.88	5001922.70
6	624685.93	5001993.60
7	624667.89	5001992.83
8	624580.50	5001989.06
9	624574.58	5001972.79
10	624557.03	5001924.08
11	624564.06	5001924.39
12	624564.37	5001917.20
popis koordinata lomnih točaka građevine		
100	624666.48	5001981.54
101	624666.60	5001981.54
102	624666.65	5001980.21
103	624683.34	5001980.91
104	624683.28	5001982.24
105	624683.40	5001982.24
106	624683.18	5001987.68
107	624666.25	5001986.97

## SITUACIJA - NOVOPROJEKTIRANO STANJE M 1:500

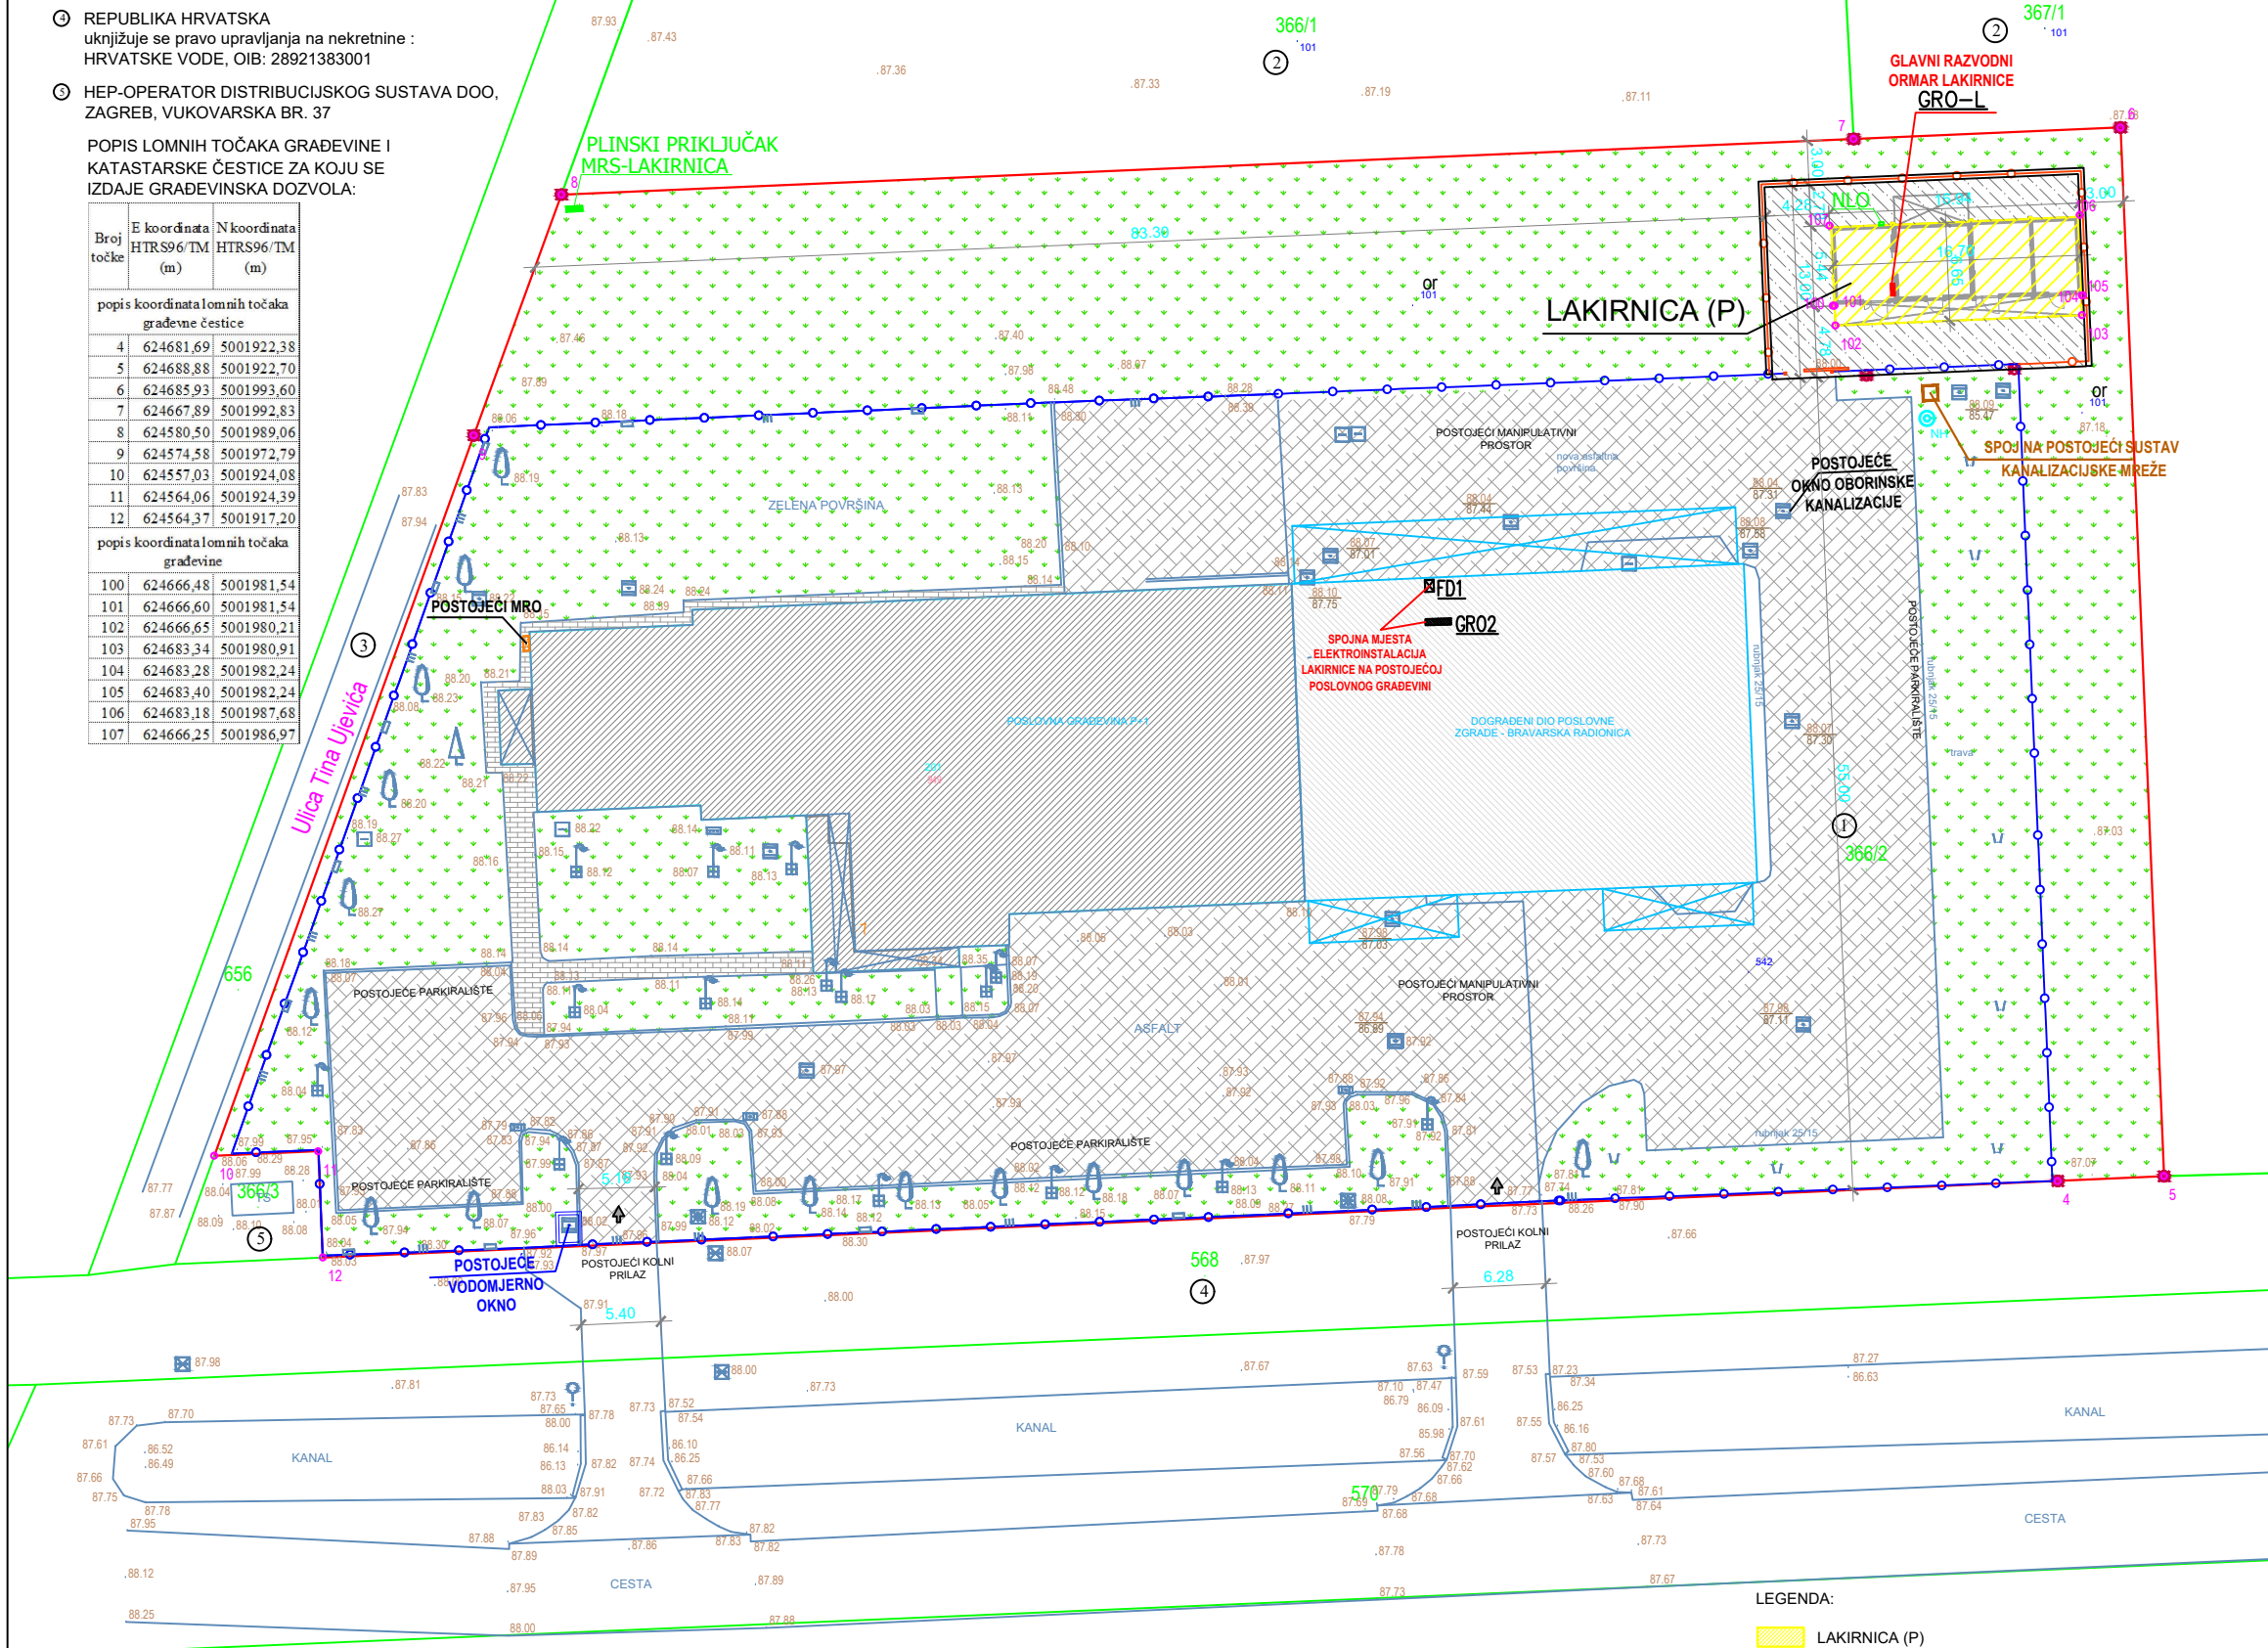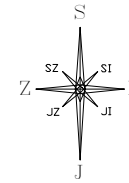

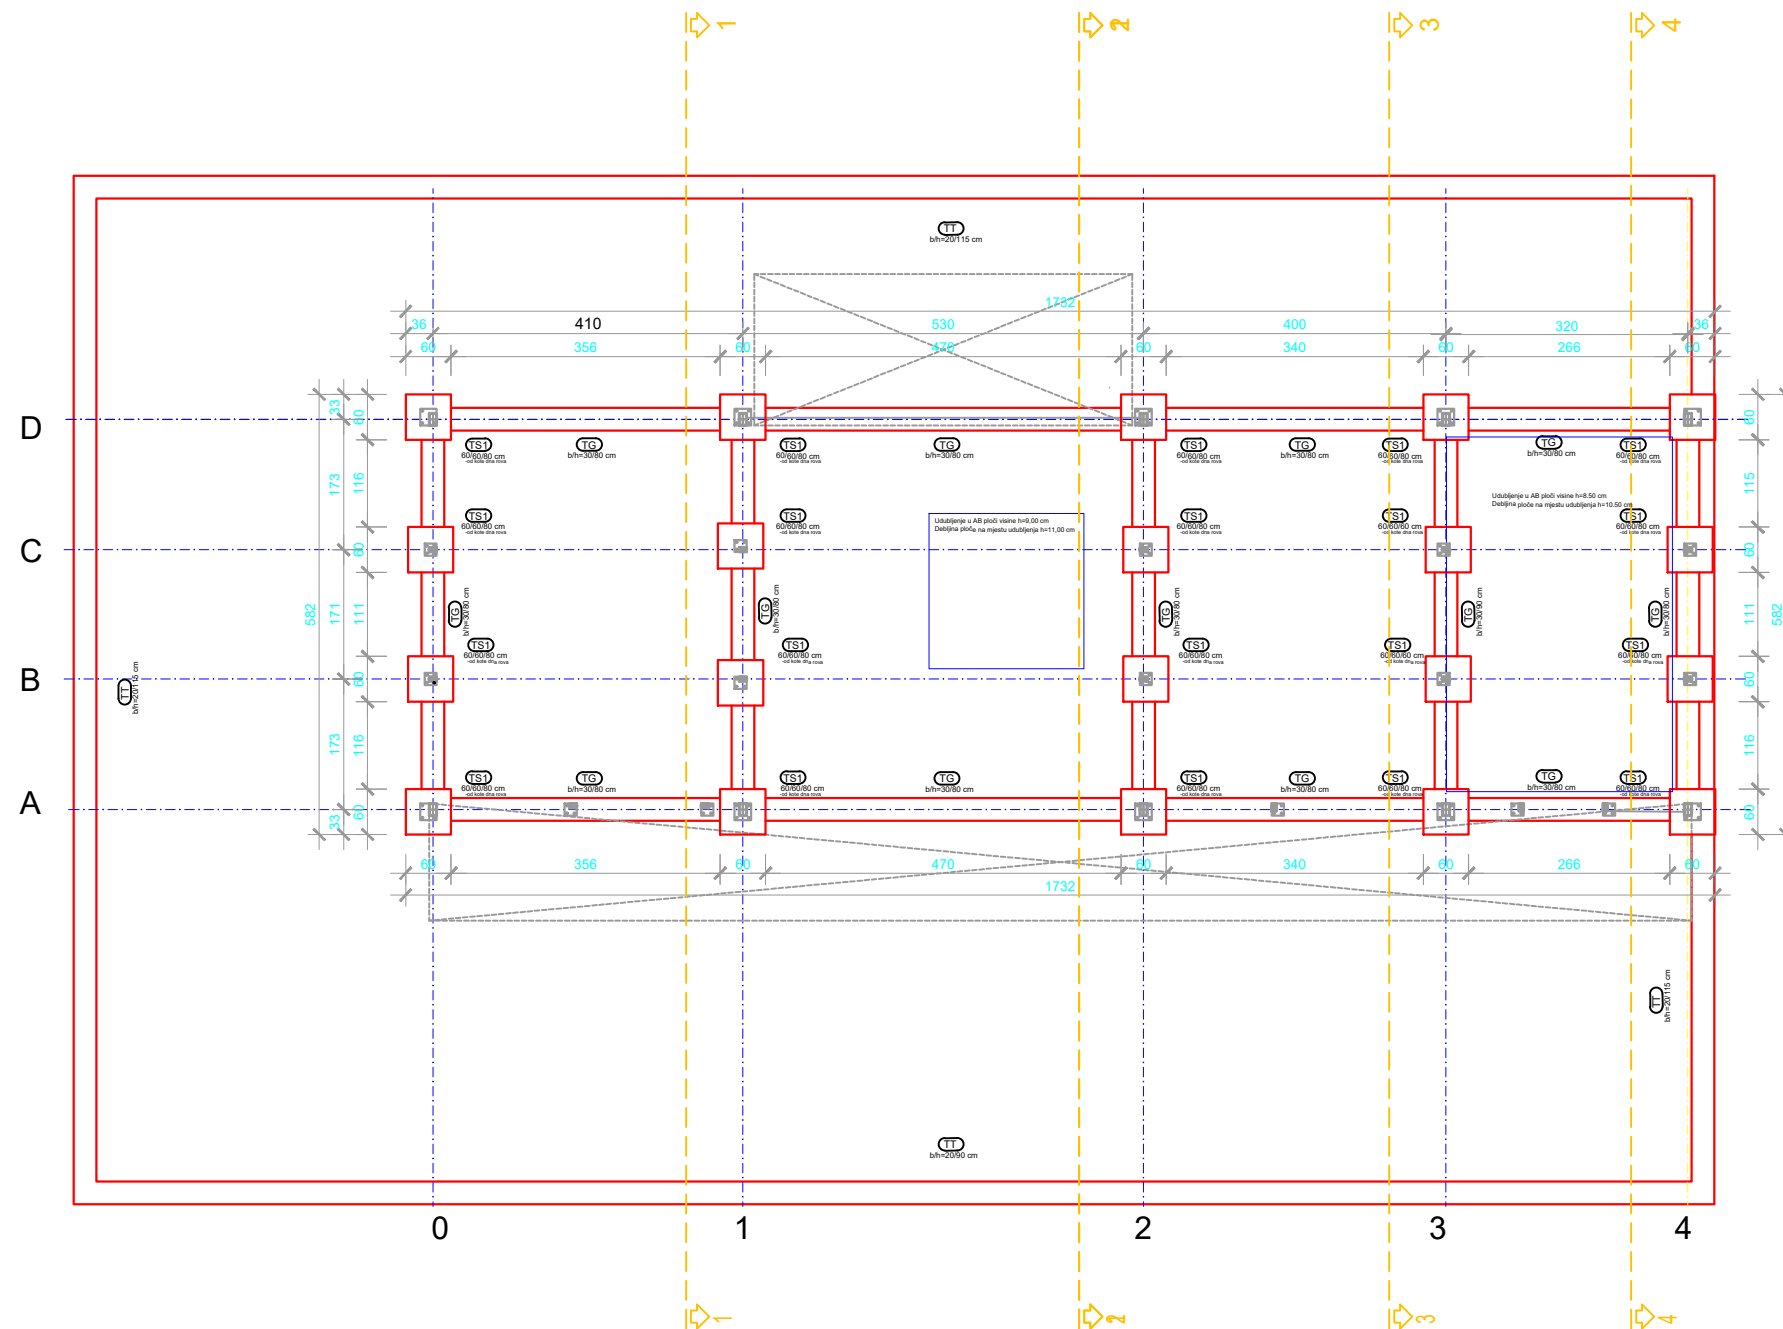

R.BR.	OPIS IZMJENE	DATUM
 <div style="float: right; text-align: right;"> Rušićkih žrtava 41, Rušćica  Ispostava: Trg Pobjede 25, Slavonski Brod  mob: 098/174-7461 tel: 035/409-864  e-mail: ingrinasic@gmail.com </div> <div style="clear: both;"></div> <div style="display: flex; justify-content: space-between; align-items: center;"> <div> OIB: 82406368957  IBAN: HR1824020061100599437  Erste banka d.d. </div> <div> <a href="http://www.ingri.hr">www.ingri.hr</a> </div> <div>  INGRI Facebook </div> <div>  INGRI d.o.o. </div> </div>		
Projektant: Anamarija Teskera, dipl.ing.arh.		
Investitor: <div style="text-align: center;"> SPIROFLEX d.o.o.  Ljudevita Gaja 7, Rušćica  OIB: 93551028470 </div>		
Razina razrade projekta: <div style="text-align: center;">GLAVNI PROJEKT</div>		
Strukovna odrednica projekta: <div style="text-align: center;">ARHITEKTONSKI PROJEKT</div>		
Naziv građevine: <div style="text-align: center;">LAKIRNICA (P) I PARCELACIJA ZEMLJIŠTA</div>		
Sadržaj grafičkog prikaza: <div style="text-align: center;">TLOCRT TEMELJA</div>		
Lokacija: <div style="text-align: center;">k.č. 366/2 k.o. Rušćica</div>		
TD: 25/21-A	ZOP: 25/21-Z	Datum: 04.2021.
Mjerilo: 1:100	Revizija: 000	List: 03

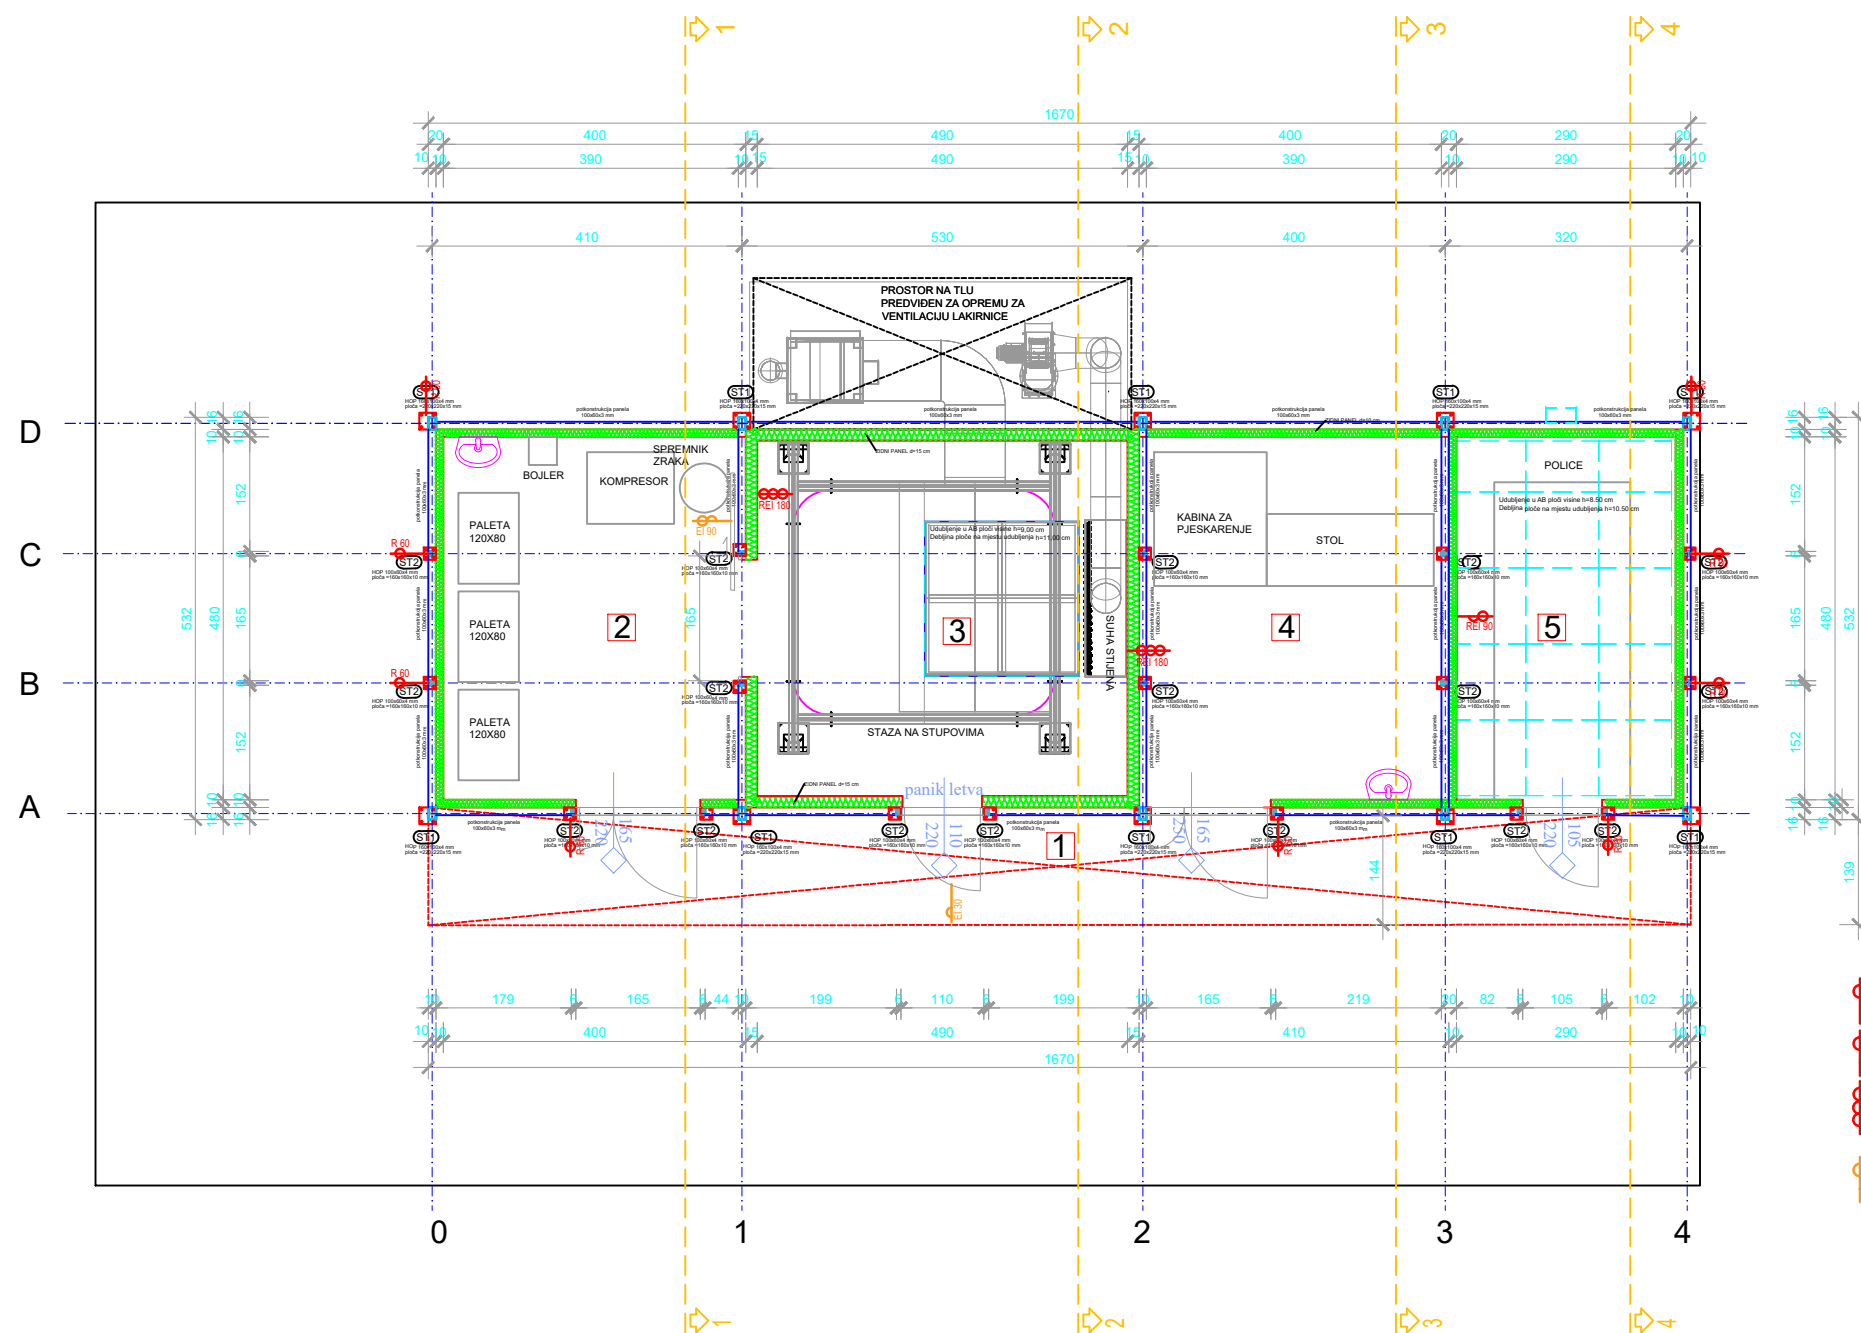
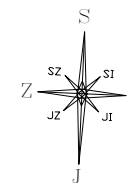


- 1  
NADSTREŠNICA  
P= 25,96 m<sup>2</sup>  
pod: AB ploča
- 2  
PRIPREMA  
P= 19,20 m<sup>2</sup>  
pod: industrijski pod
- 3  
LAKIRNICA  
P= 24,00 m<sup>2</sup>  
pod: industrijski pod otporan na kemikalije
- 4  
PJESKARENJE  
P= 19,37 m<sup>2</sup>  
pod: industrijski pod
- 5  
SKLADIŠTE PREMAZA  
P= 14,40 m<sup>2</sup>  
pod: pocinčana rešetka d=30 mm



- Ø 60  
VATROOTPORNOST 60 min
- Ø 90  
VATROOTPORNOST 90 min
- Ø 180  
VATROOTPORNOST 180 min
- Ø 90  
VATROOTPORNOST 90 min

R.BR.	OPIS IZMJENE	DATUM
<b>INGRI d.o.o.</b> OIB: 82 40 63 68 95 7 IBAN: HR1824020061100599487 Erste banka d.d. Ružičkih žrtava 41, Ruščica Ispostava: Trg Pobjede 25, Slavonski Brod mob: 098/174-7461 tel: 035/409-864 e-mail: ingri.rasic@gmail.com www.ingri.hr INGRI Facebook INGRI d.o.o.		
Projektant:	Anamarija Tskera, dipl.ing.arh.	
Investitor:	SPIROFLEX d.o.o. Ljudevita Gaja 7, Ruščica OIB: 93551028470	
Razina razrade projekta:	GLAVNI PROJEKT	
Strukovna odrednica projekta:	ARHITEKTONSKI PROJEKT	
Naziv građevine:	LAKIRNICA (P) I PARCELACIJA ZEMLJIŠTA	
Sadržaj grafičkog prikaza:	TLOCRT PRIZEMLJA	
Lokacija:	k.č. 366/2 k.o. Ruščica	
TD:	25/21-A	ZOP: 25/21-Z
Mjerilo:	1:100	Revizija: 000
		Datum: 04.2021.
		List: 04



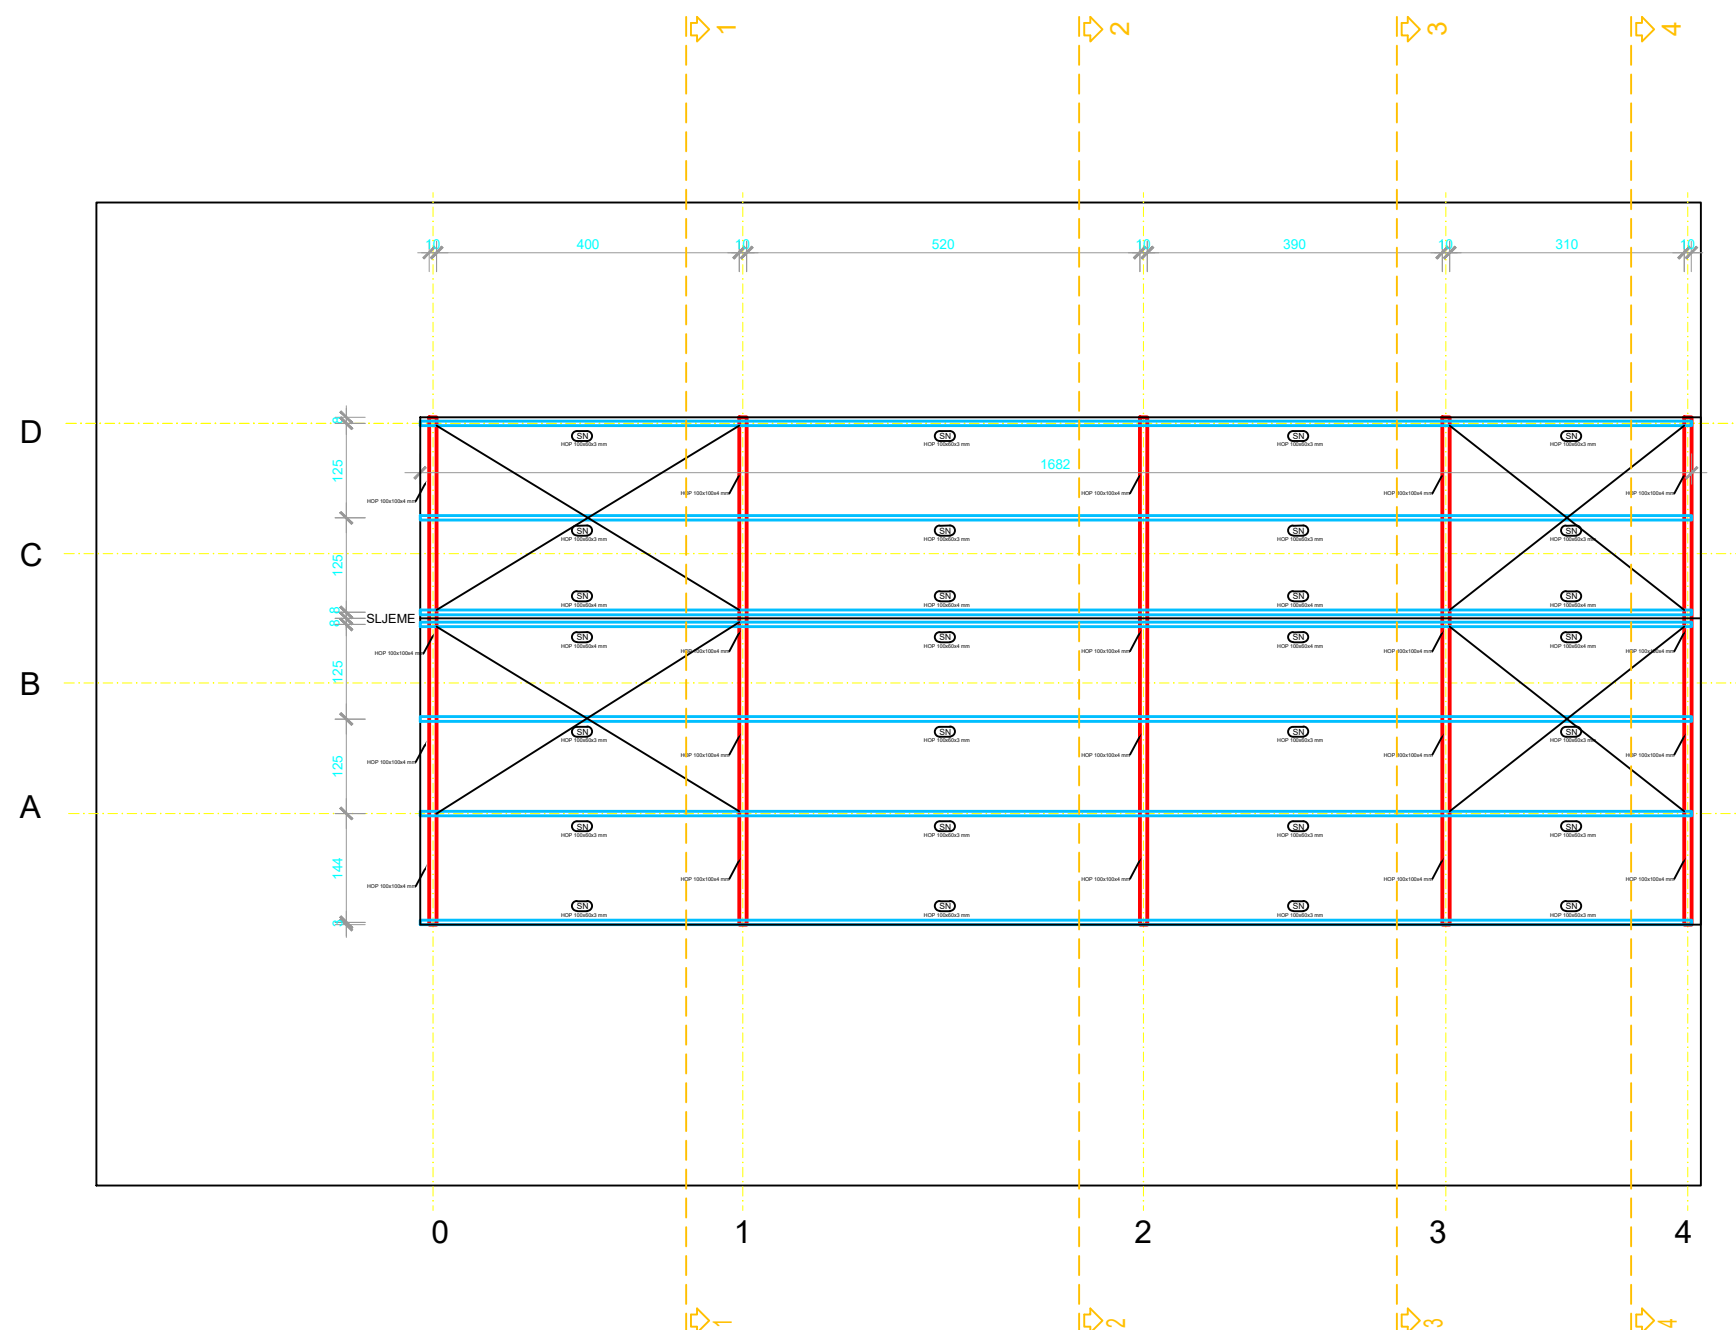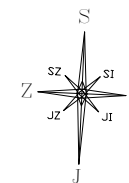


R.BR.	OPIS IZMJENE	DATUM
<div><div><div>INGRI d.o.o.</div><div>OIB: 82406368957</div><div>IBAN: HR1824020061100599487</div><div>Erste banka d.d.</div></div><div><div>Rušćičkih štrava 41, Ruščica</div><div>Ispostava: Trg Pobjede 25, Slavonski Brod</div><div>mob: 098/174-7461 tel: 035/409-864</div><div>e-mail: ingri.rasic@gmail.com</div></div><div><div>www.ingri.hr</div><div>INGRI Facebook</div><div>INGRI d.o.o.</div></div></div>		
Projektant: Anamarija Teskera, dipl.ing.arh.		
Investitor: SPIROFLEX d.o.o. Ljudevita Gaja 7, Ruščica OIB: 93551028470		
Razina razrade projekta: GLAVNI PROJEKT		
Strukovna odrednica projekta: ARHITEKTONSKI PROJEKT		
Naziv građevine: LAKIRNICA (P) I PARCELACIJA ZEMLJIŠTA		
Sadržaj grafičkog prikaza: TLOCRT KROVIŠTA		
Lokacija: k.č. 366/2 k.o. Ruščica		
TD: 25/21-A	ZOP: 25/21-Z	Datum: 04.2021.
Mjerilo: 1:100	Revizija: 000	List: 05

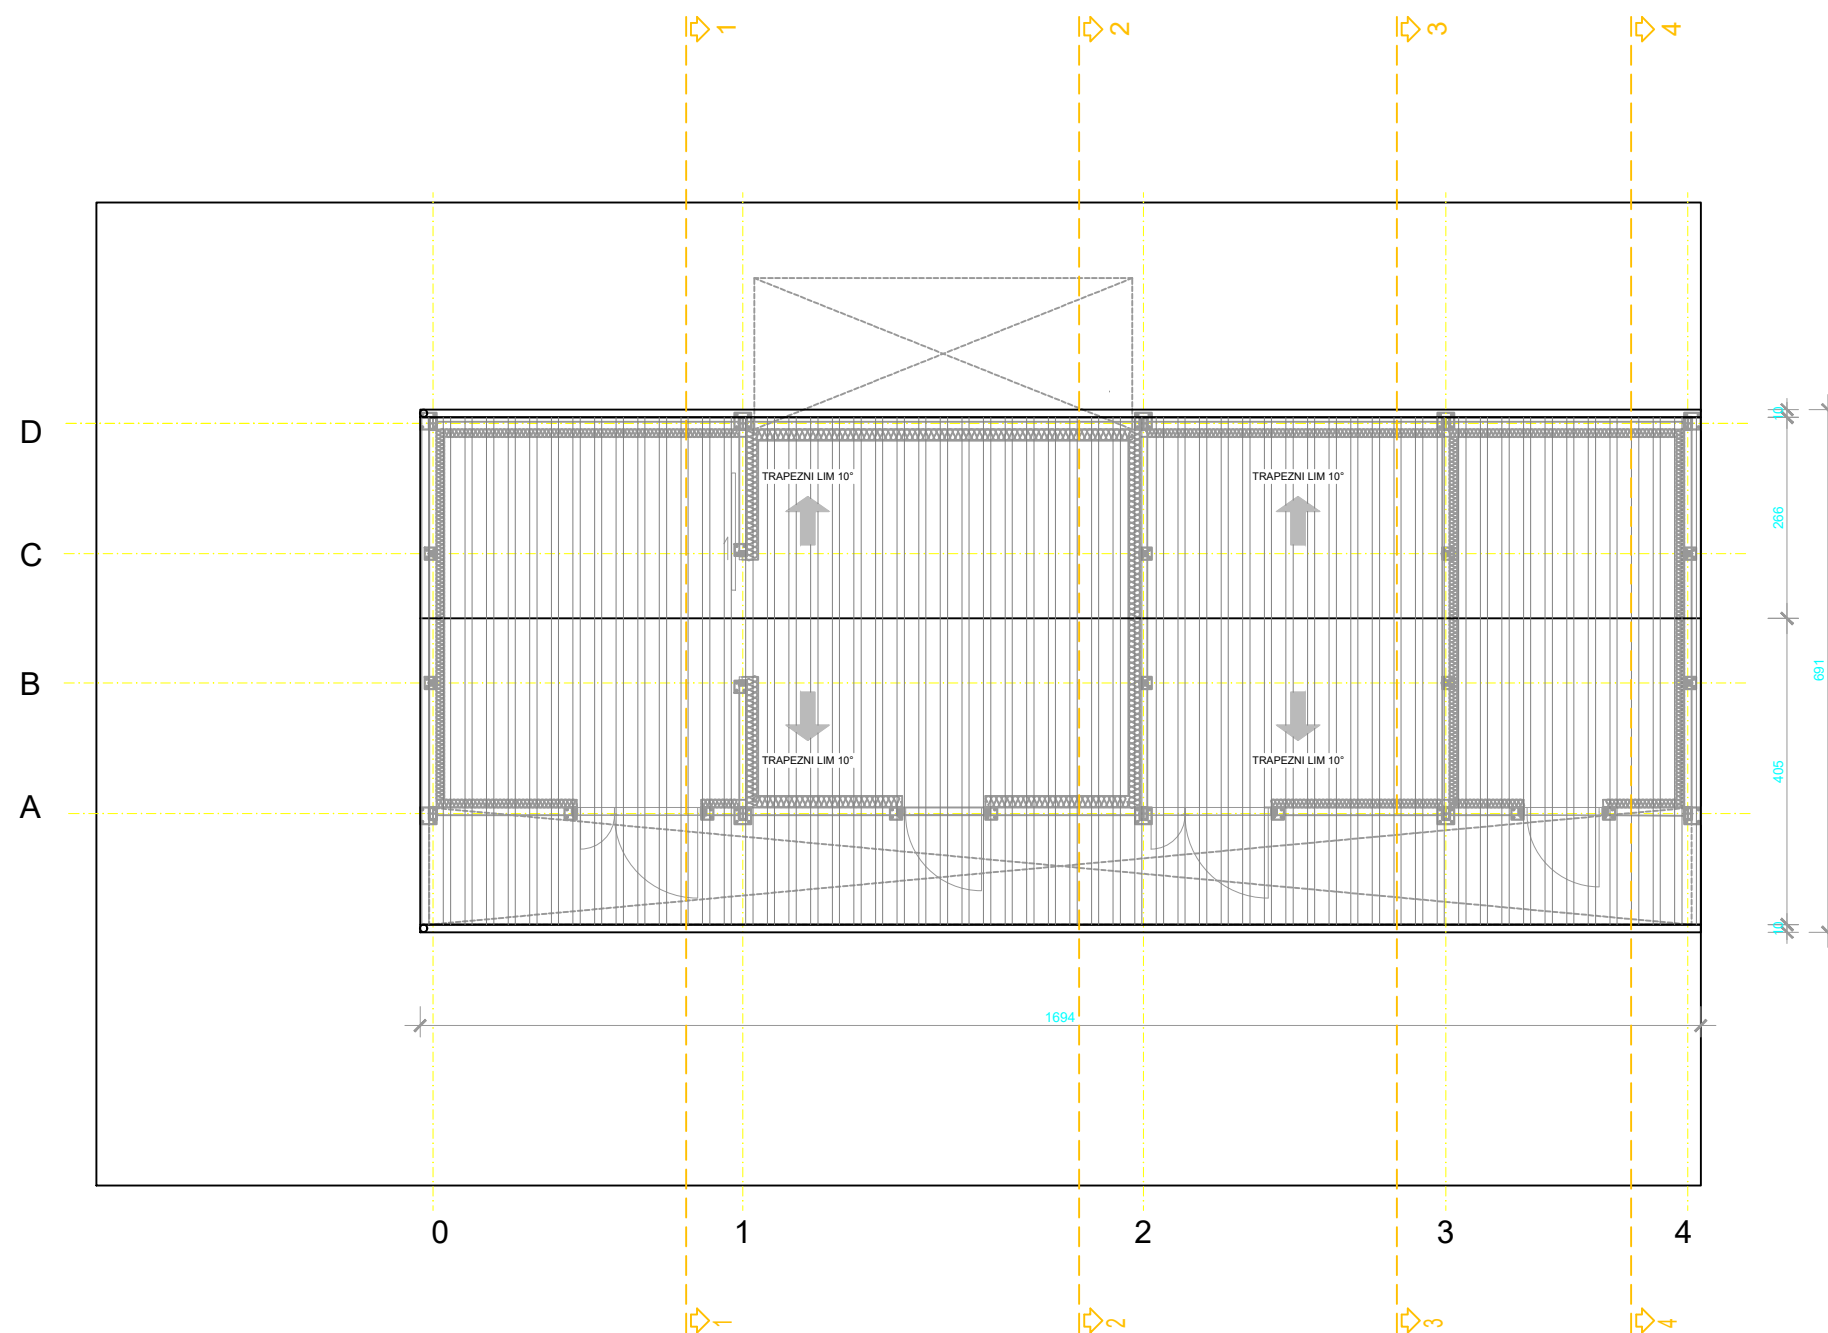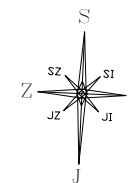





R.BR.	OPIS IZMJENE	DATUM
<div><div><div>INGRI d.o.o.</div><div>OIB: 82406368957 IBAN: HR1824020061100599487 Erste banka d.d.</div></div><div><div>Rušćićkih žrtava 41, Ruščica Ispostava: Trg Pobjede 25, Slavonski Brod mob: 098/174-7461 tel: 035/409-864 e-mail: ingri.rasic@gmail.com</div><div>www.ingri.hr</div><div><div><div></div></div><div>INGRI Facebook</div><div><div></div></div><div>INGRI d.o.o.</div></div></div></div>		
Projektant: Anamarija Teskera, dipl.ing.arh.		
Investitor: SPIROFLEX d.o.o. Ljudevita Gaja 7, Ruščica OIB: 93551028470		
Razina razrade projekta: GLAVNI PROJEKT		
Strukovna odrednica projekta: ARHITEKTONSKI PROJEKT		
Naziv građevine: LAKIRNICA (P) I PARCELACIJA ZEMLJIŠTA		
Sadržaj grafičkog prikaza: TLOCRT KROVNIH PLOHA		
Lokacija: k.č. 366/2 k.o. Ruščica		
TD: 25/21-A	ZOP: 25/21-Z	Datum: 04.2021.
Mjerilo: 1:100	Revizija: 000	List: 06

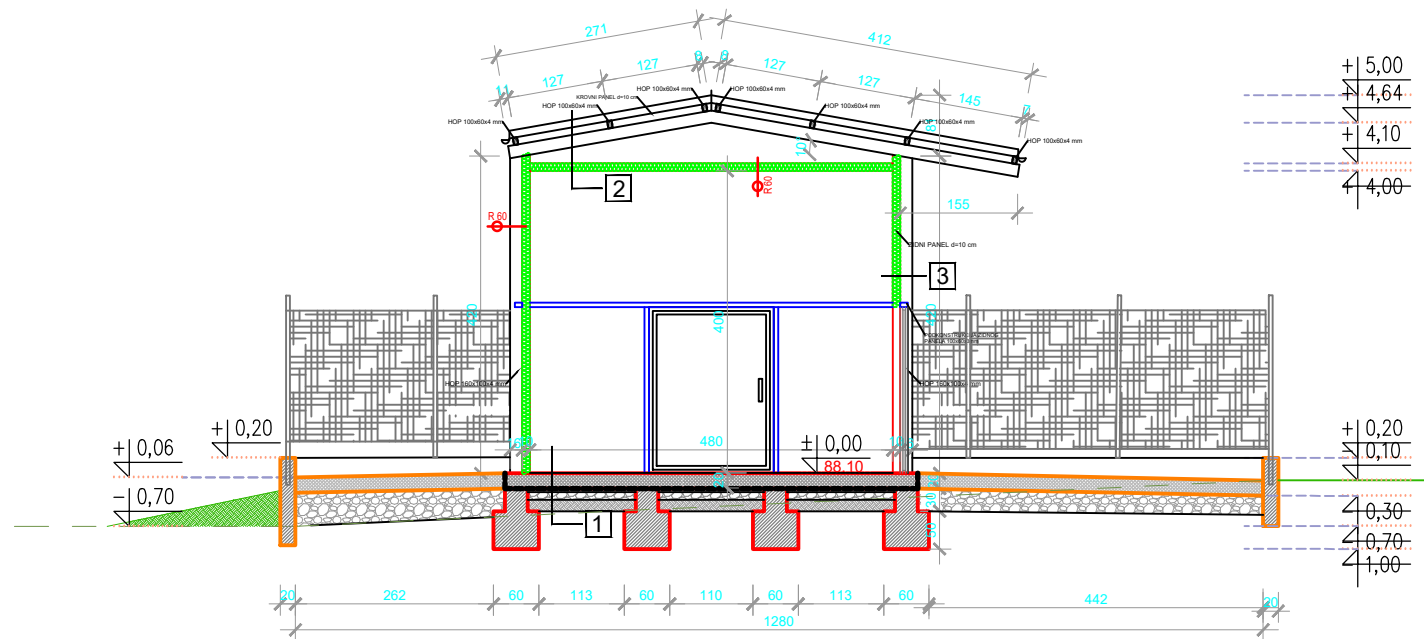PRESJEK 1-1

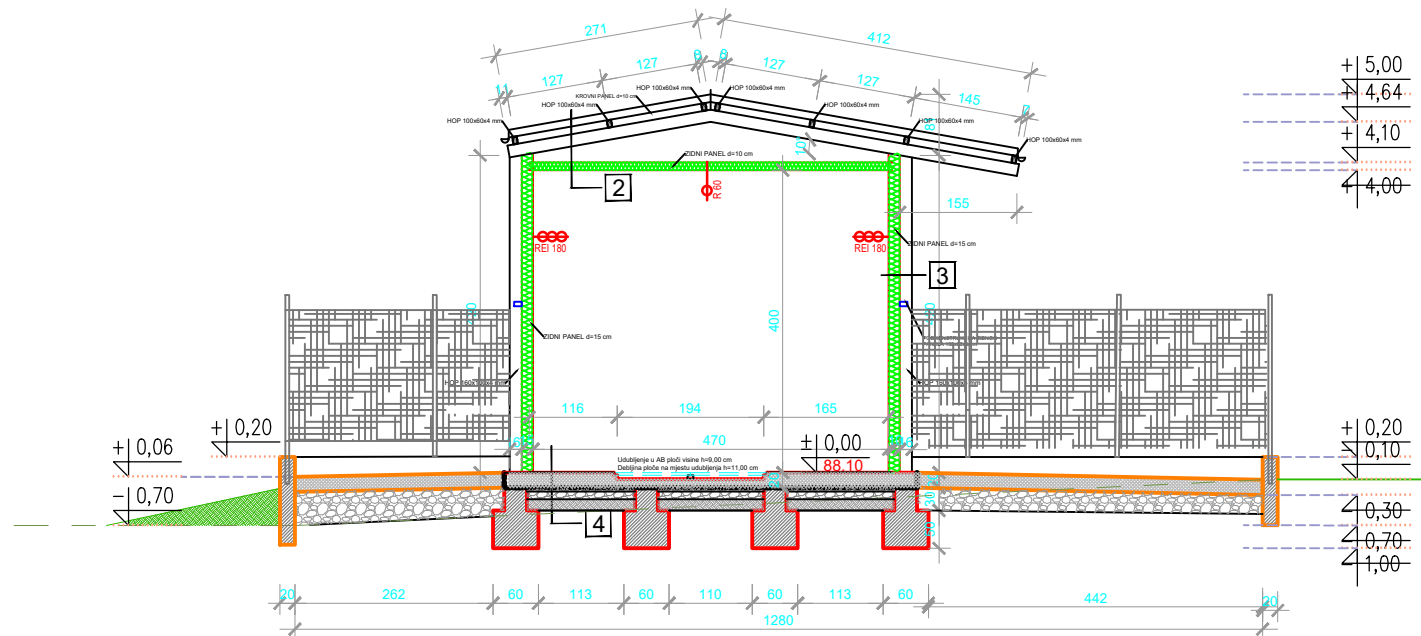

PRESJEK 2-2



-  VATROOTPORNOST 60 min
-  VATROOTPORNOST 90 min
-  VATROOTPORNOST 180 min

1. POD PRIZEMLJA:

- industrijski pod 0,50 cm
- AB podna ploča 20,00 cm
- geotekstil 500 g/m<sup>2</sup>
- HI otporna na kemikalije 1,50 cm
- geotekstil 500 g/m<sup>2</sup>
- pijesak 3,00-5,00 cm
- nosivi sloj kamenog materijala 10,00 cm
- nasip ispod AB podne ploče

2. STROP PRIZEMLJA:

- krovni paneli d=10 cm
- sekundarni nosači HOP 100x60x4 mm
- nosiva konstrukcija krovišta HOP 100x100x4 mm
- spuštjeni strop 10,00 cm

3. FASADNI ZID:

- čelična podkonstrukcija 100x60x3 mm
- zidni panel d=10-15 cm

4. POD PRIZEMLJA:

- industrijski pod otporan na kemikalije 0,50 cm
- AB podna ploča 20,00 cm
- geotekstil 500 g/m<sup>2</sup>
- HI otporna na kemikalije 1,50 cm
- geotekstil 500 g/m<sup>2</sup>
- pijesak 3,00-5,00 cm
- nosivi sloj kamenog materijala 10,00 cm
- nasip ispod AB podne ploče


5. POD PRIZEMLJA:

- pocinčana rešetka 0,30 cm
- zračni prostor 8,20 cm
- AB podna ploča 20,00 cm
- geotekstil 500 g/m<sup>2</sup>
- HI otporna na kemikalije 1,50 cm
- geotekstil 500 g/m<sup>2</sup>
- pijesak 3,00-5,00 cm
- nosivi sloj kamenog materijala 10,00 cm
- nasip ispod AB podne ploče


R.BR.	OPIS IZMJENE	DATUM
<b>INGRI d.o.o.</b> OIB: 82 40 63 68 95 7 IBAN: HR1824020061100599487 Erste banka d.d. Rušćičkih žrtava 41, Ruščica Ispostava: Trg Pobjede 25, Slavonski Brod mob: 098/174-7461 tel: 035/409-864 e-mail: ingri.rasic@gmail.com www.ingri.hr INGRI Facebook INGRI d.o.o.		
Projektant: Anamarija Teskera, dipl.ing.arh.		
Investitor: SPIROFLEX d.o.o. Ljudevita Gaja 7, Ruščica OIB: 93551028470		
Razina razrade projekta: GLAVNI PROJEKT		
Strukovna odrednica projekta: ARHITEKTONSKI PROJEKT		
Naziv građevine: LAKIRNICA (P) I PARCELACIJA ZEMLJIŠTA		
Sadržaj grafičkog prikaza: PRESJEK 1-1, 2-2		
Lokacija: k.č. 366/2 k.o. Ruščica		
TD: 25/21-A	ZOP: 25/21-Z	Datum: 04.2021.
Mjerilo: 1:100	Revizija: 000	List: 07



PRESJEK 3-3

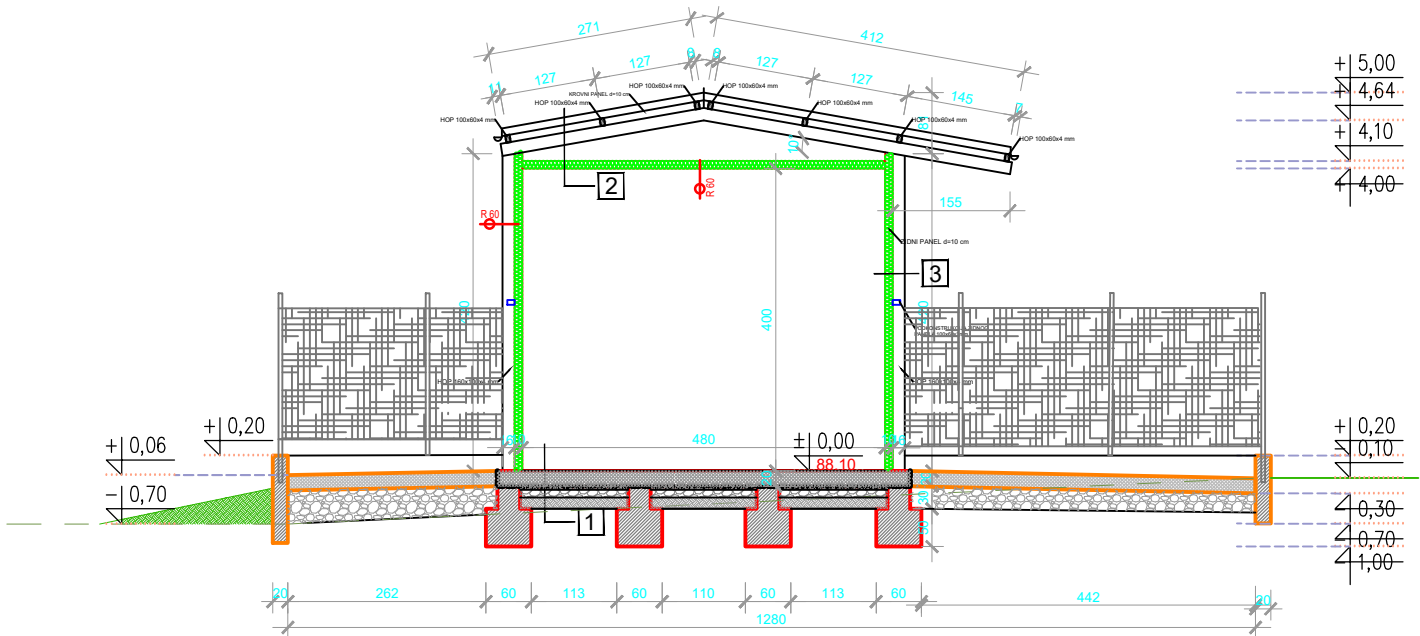

PRESJEK 4-4

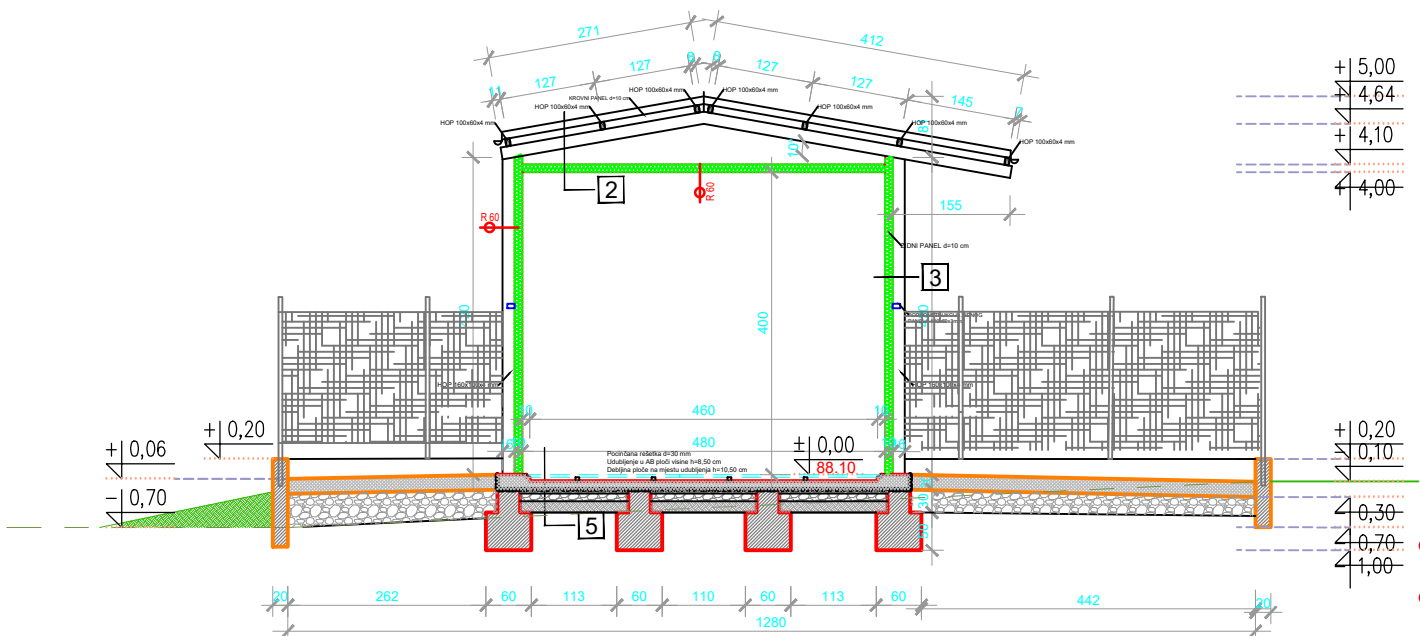

- VATROOTPORNOST 60 min
- VATROOTPORNOST 90 min
- VATROOTPORNOST 180 min

1. POD PRIZEMLJA:

- industrijski pod 0,50 cm
- AB podna ploča 20,00 cm
- geotekstil 500 g/m<sup>2</sup>
- HI otporna na kemikalije 1,50 cm
- geotekstil 500 g/m<sup>2</sup>
- pijesak 3,00-5,00 cm
- nosivi sloj kamenog materijala 10,00 cm
- nasip ispod AB podne ploče

2. STROP PRIZEMLJA:

- krovni paneli d=10 cm
- sekundarni nosači HOP 100x60x4 mm
- nosiva konstrukcija krovišta HOP 100x100x4 mm
- spuštenu strop 10,00 cm

3. FASADNI ZID:

- čelična podkonstrukcija 100x60x3 mm
- zidni panel d=10-15 cm

4. POD PRIZEMLJA:



- industrijski pod otporan na kemikalije 0,50 cm
- AB podna ploča 20,00 cm
- geotekstil 500 g/m<sup>2</sup>
- HI otporna na kemikalije 1,50 cm
- geotekstil 500 g/m<sup>2</sup>
- pijesak 3,00-5,00 cm
- nosivi sloj kamenog materijala 10,00 cm
- nasip ispod AB podne ploče

5. POD PRIZEMLJA:


- pocinčana rešetka 0,30 cm
- zračni prostor 8,20 cm
- AB podna ploča 20,00 cm
- geotekstil 500 g/m<sup>2</sup>
- HI otporna na kemikalije 1,50 cm
- geotekstil 500 g/m<sup>2</sup>
- pijesak 3,00-5,00 cm
- nosivi sloj kamenog materijala 10,00 cm
- nasip ispod AB podne ploče

R.BR.	OPIS IZMJENE	DATUM
<div><div>INGRI d.o.o.</div><div>OIB: 82 4063 68957 IBAN: HR1824020061100599437 Erste banka d.d.</div><div>Rušćičkih štrava 41, Ruščica Ispostava: Trg Pobjede 25, Slavonski Brod mob: 098/174-7461 tel: 035/409-864 e-mail: ingri.rasic@gmail.com</div><div>www.ingri.hr</div><div>INGRI Facebook</div><div>INGRI d.o.o.</div></div>		
Projektant: Anamarija Teskera, dipl.ing.arh.		
Investitor: SPIROFLEX d.o.o. Ljudevita Gaja 7, Ruščica OIB: 93551028470		
Razina razrade projekta: GLAVNI PROJEKT		
Strukovna odrednica projekta: ARHITEKTONSKI PROJEKT		
Naziv građevine: LAKIRNICA (P) I PARCELACIJA ZEMLJIŠTA		
Sadržaj grafičkog prikaza: PRESJEK 3-3, 4-4		
Lokacija: k.č. 366/2 k.o. Ruščica		
TD: 25/21-A	ZOP: 25/21-Z	Datum: 04.2021.
Mjerilo: 1:100	Revizija: 000	List: 08

JUŽNO PROČELJE

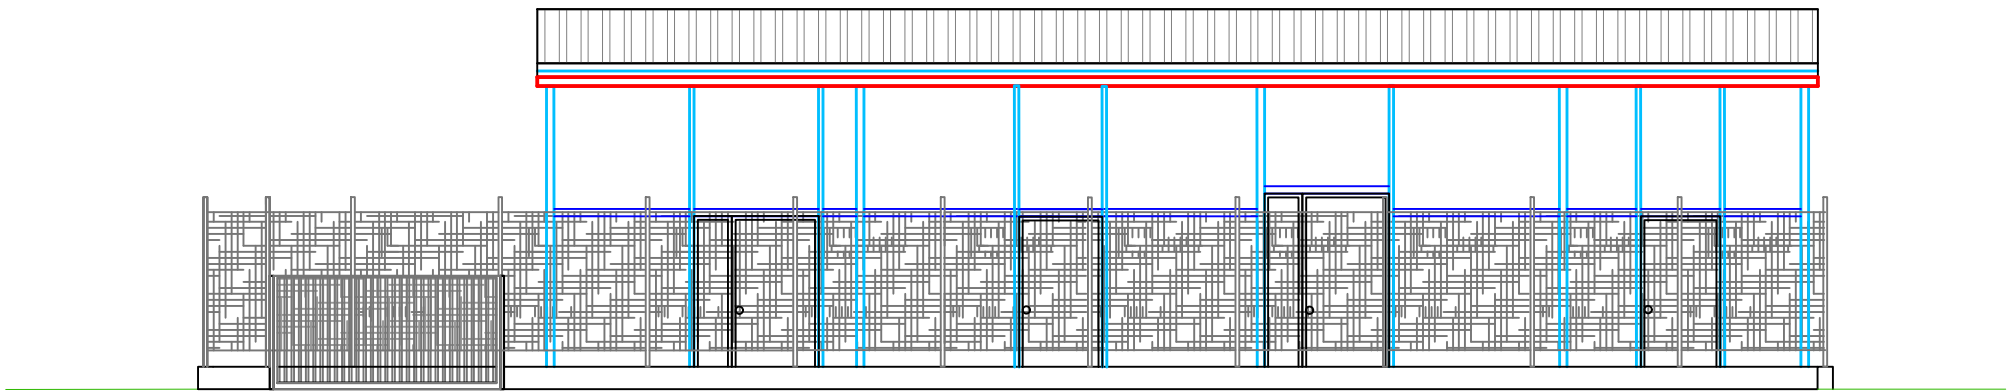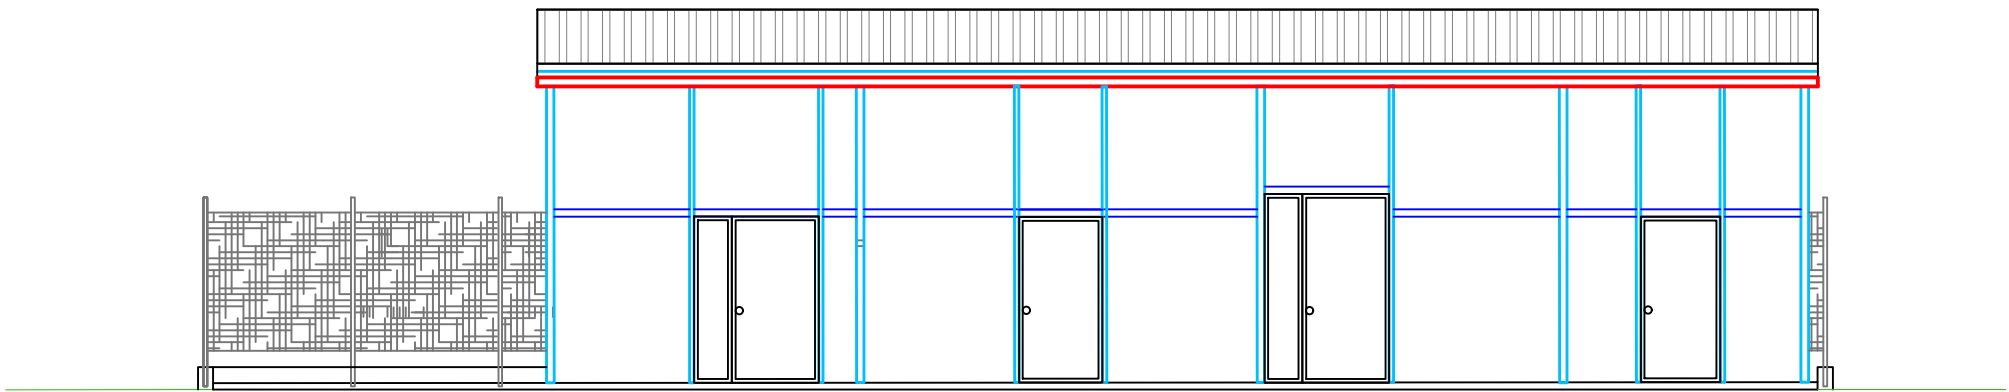


SJEVERNO PROČELJE

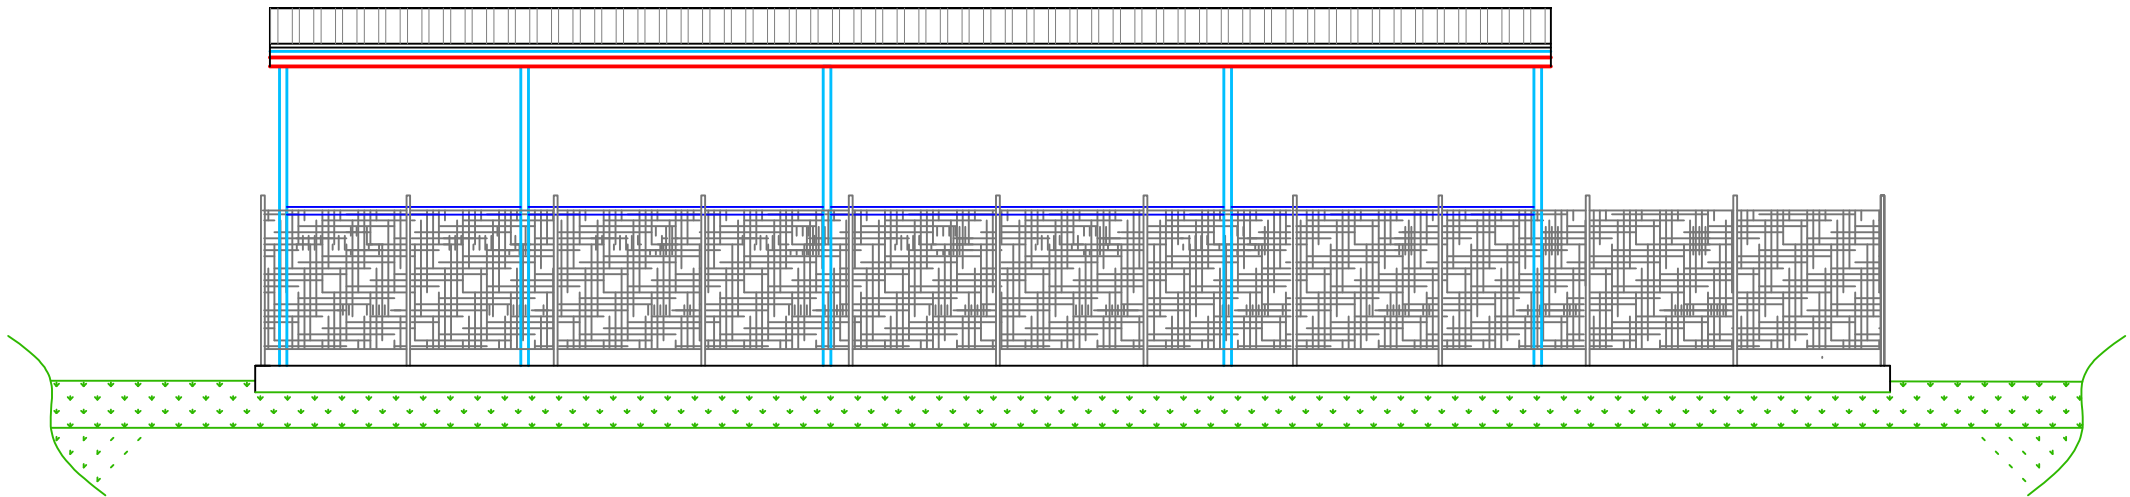


R.BR.	OPIS IZMJENE	DATUM
<div><div><div>INGRI d.o.o.</div><div><div>OIB: 82406368957</div><div>IBAN: HR1824020061100599487</div><div>Erste banka d.d.</div></div><div><div>Rušćićkih žrtava 41., Ruščica</div><div>Ispostava: Trg Pobjede 25, Slavonski Brod</div><div>mob: 098/174-7461 tel: 035/409-864</div><div>e-mail: ingri.rasic@gmail.com</div></div><div><div>www.ingri.hr</div><div><div>f</div><div>INGRI Facebook</div></div><div><div>yt</div><div>INGRI d.o.o.</div></div></div></div></div>		
Projektant: Anamarija Teskera, dipl.ing.arh.		
Investitor: SPIROFLEX d.o.o. Ljudevita Gaja 7, Ruščica OIB: 93551028470		
Razina razrade projekta: GLAVNI PROJEKT		
Strukovna odrednica projekta: ARHITEKTONSKI PROJEKT		
Naziv građevine: LAKIRNICA (P) I PARCELACIJA ZEMLJIŠTA		
Sadržaj grafičkog prikaza: PROČELJA		
Lokacija: k.č. 366/2 k.o. Ruščica		
TD: 25/21-A	ZOP: 25/21-Z	Datum: 04.2021.
Mjerilo: 1:100	Revizija: 000	List: 09

ZAPADNO PROČELJE

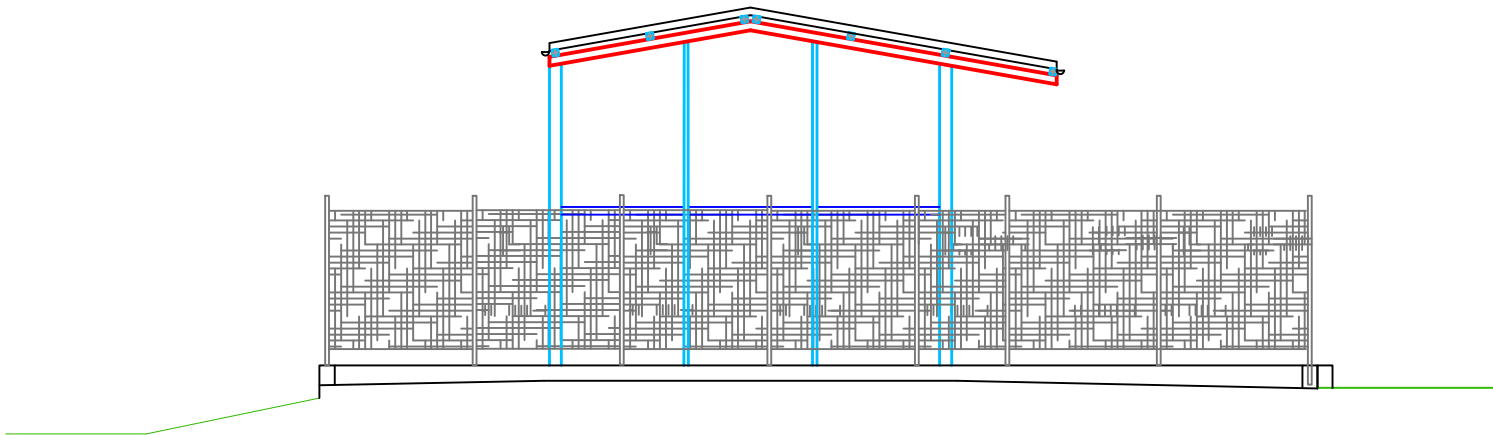

ISTOČNO PROČELJE

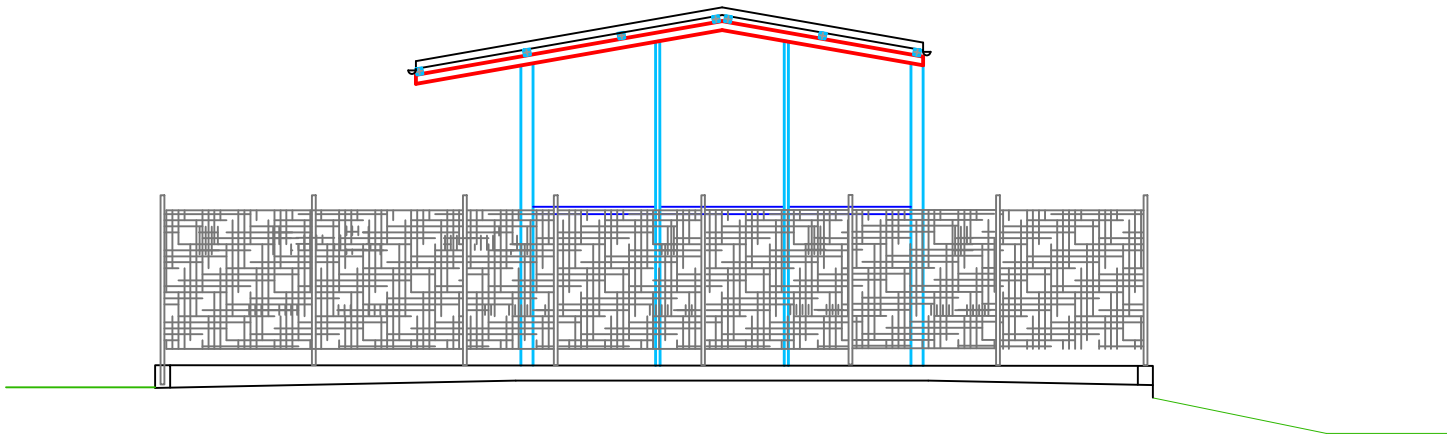

R.BR.	OPIS IZMJENE	DATUM
<div><div><div>INGRI d.o.o.</div><div><div>OIB: 82406368957</div><div>IBAN: HR1824020061100599487</div><div>Erste banka d.d.</div></div><div><div>Rušćićkih žrtava 41, Ruščica</div><div>Ispostava: Trg Pobjede 25, Slavonski Brod</div><div>mob: 098/174-7461 tel: 035/409-864</div><div>e-mail: ingri.rasic@gmail.com</div></div><div><div>www.ingri.hr</div><div>INGRI Facebook</div><div>INGRI d.o.o.</div></div></div></div>		
Projektant: Anamarija Teskera, dipl.ing.arh.		
Investitor: SPIROFLEX d.o.o. Ljudevita Gaja 7, Ruščica OIB: 93551028470		
Razina razrade projekta: GLAVNI PROJEKT		
Strukovna odrednica projekta: ARHITEKTONSKI PROJEKT		
Naziv građevine: LAKIRNICA (P) I PARCELACIJA ZEMLJIŠTA		
Sadržaj grafičkog prikaza: PROČELJA		
Lokacija: k.č. 366/2 k.o. Ruščica		
TD: 25/21-A	ZOP: 25/21-Z	Datum: 04.2021.
Mjerilo: 1:100	Revizija: 000	List: 10

Investitor:	<b>SPIROFLEX d.o.o.</b> <b>Ljudevita Gaja 7, Ruščica</b>	Građevina:	<b>Lakirnica (P) i parcelacija</b>
Lokacija:	<b>k.č. 366/2, k.o. Ruščica</b>	Zajednička oznaka:	<b>25/21-Z</b>
		Broj projekta:	<b>25/21-A</b>

## ZADNJA STRANICA ARHITEKTONSKOG PROJEKTA