


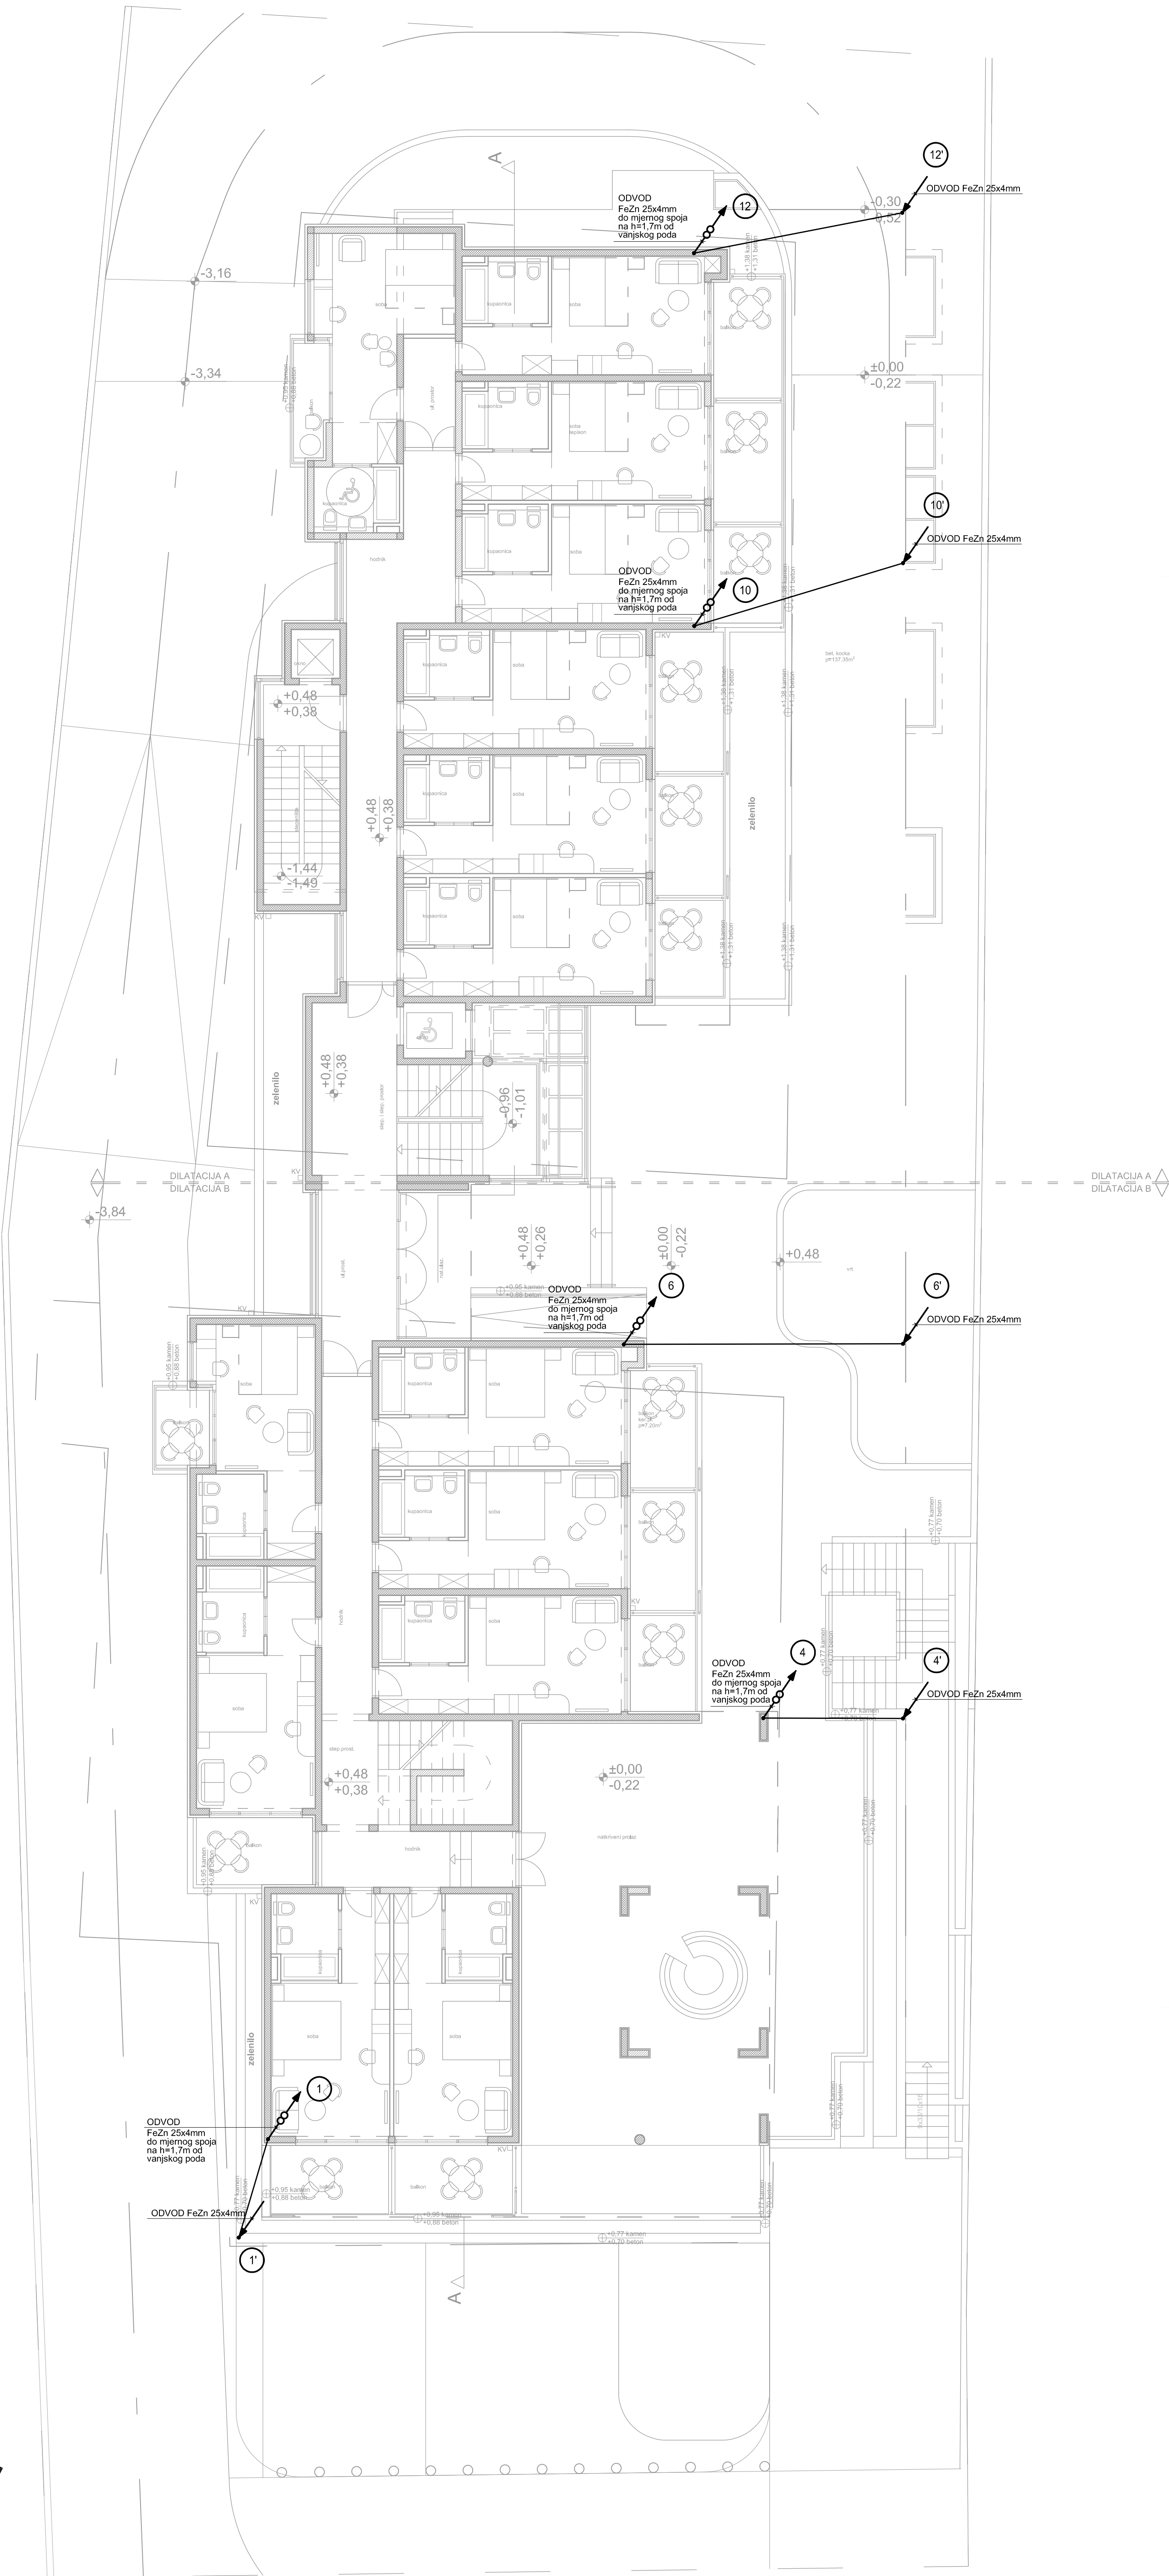

INVESTITOR : MIRJAM Joo		SAPREDAJ : GROMOBRAN - PRIZEMLJE	
GRAJEVINA : HOTEL "MIRJAM"		PROJEKTANT : MLADEN TONIĆ, dipl.ing.el.	
LOKACIJA : k.č.z. 83/110, K.O. VELJKO BRDO		MATERIJAL : BRUO PROJEKTA DATUM : BRUO INŽENJER	
PROJEKT : ELEKTROINŽENJERSKA INSTALACIJE		1:100 44x10114 10-E-7/93 07.2017.g. 4.5	
IZRAĐIO : M. TONIĆ		PROJEKTANT : M. TONIĆ	
PROJEKTANT : M. TONIĆ		PROJEKTANT : M. TONIĆ	