


±0.00 = 25.50 AK

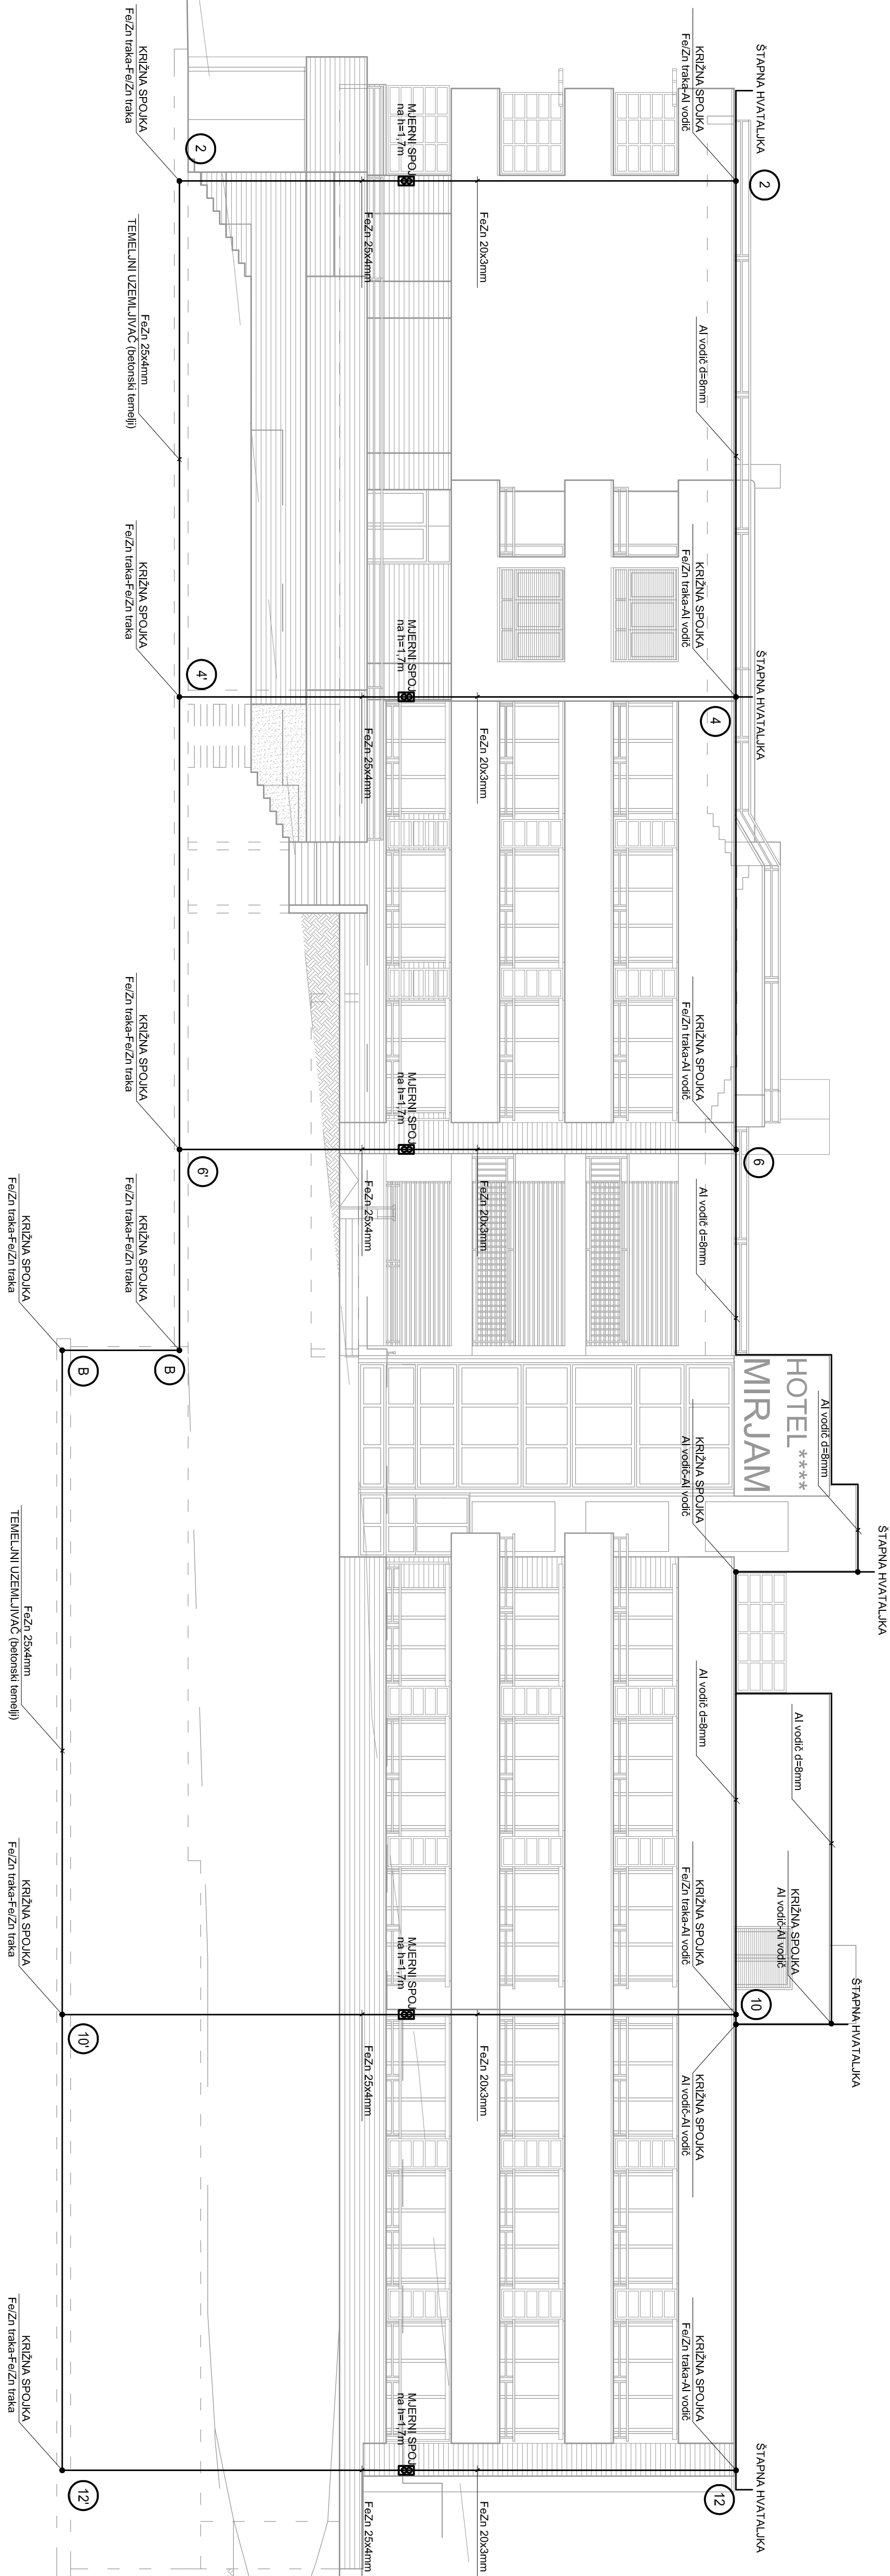

INVESTITOR : MIRJAM,lo.o.	
GRADJEVINA : HOTEL **** "MIRJAM"	
LOKACIJA : k.č.z. 83/110, K.O. VELIKO BRDO	
PROJEKT : ELEKTROTEHNIČKE INSTALACIJE	
IN-100	
MATERIJAL : BROJ PROJEKTA : DATUM : BR. IZOSTRA : 4.7	