


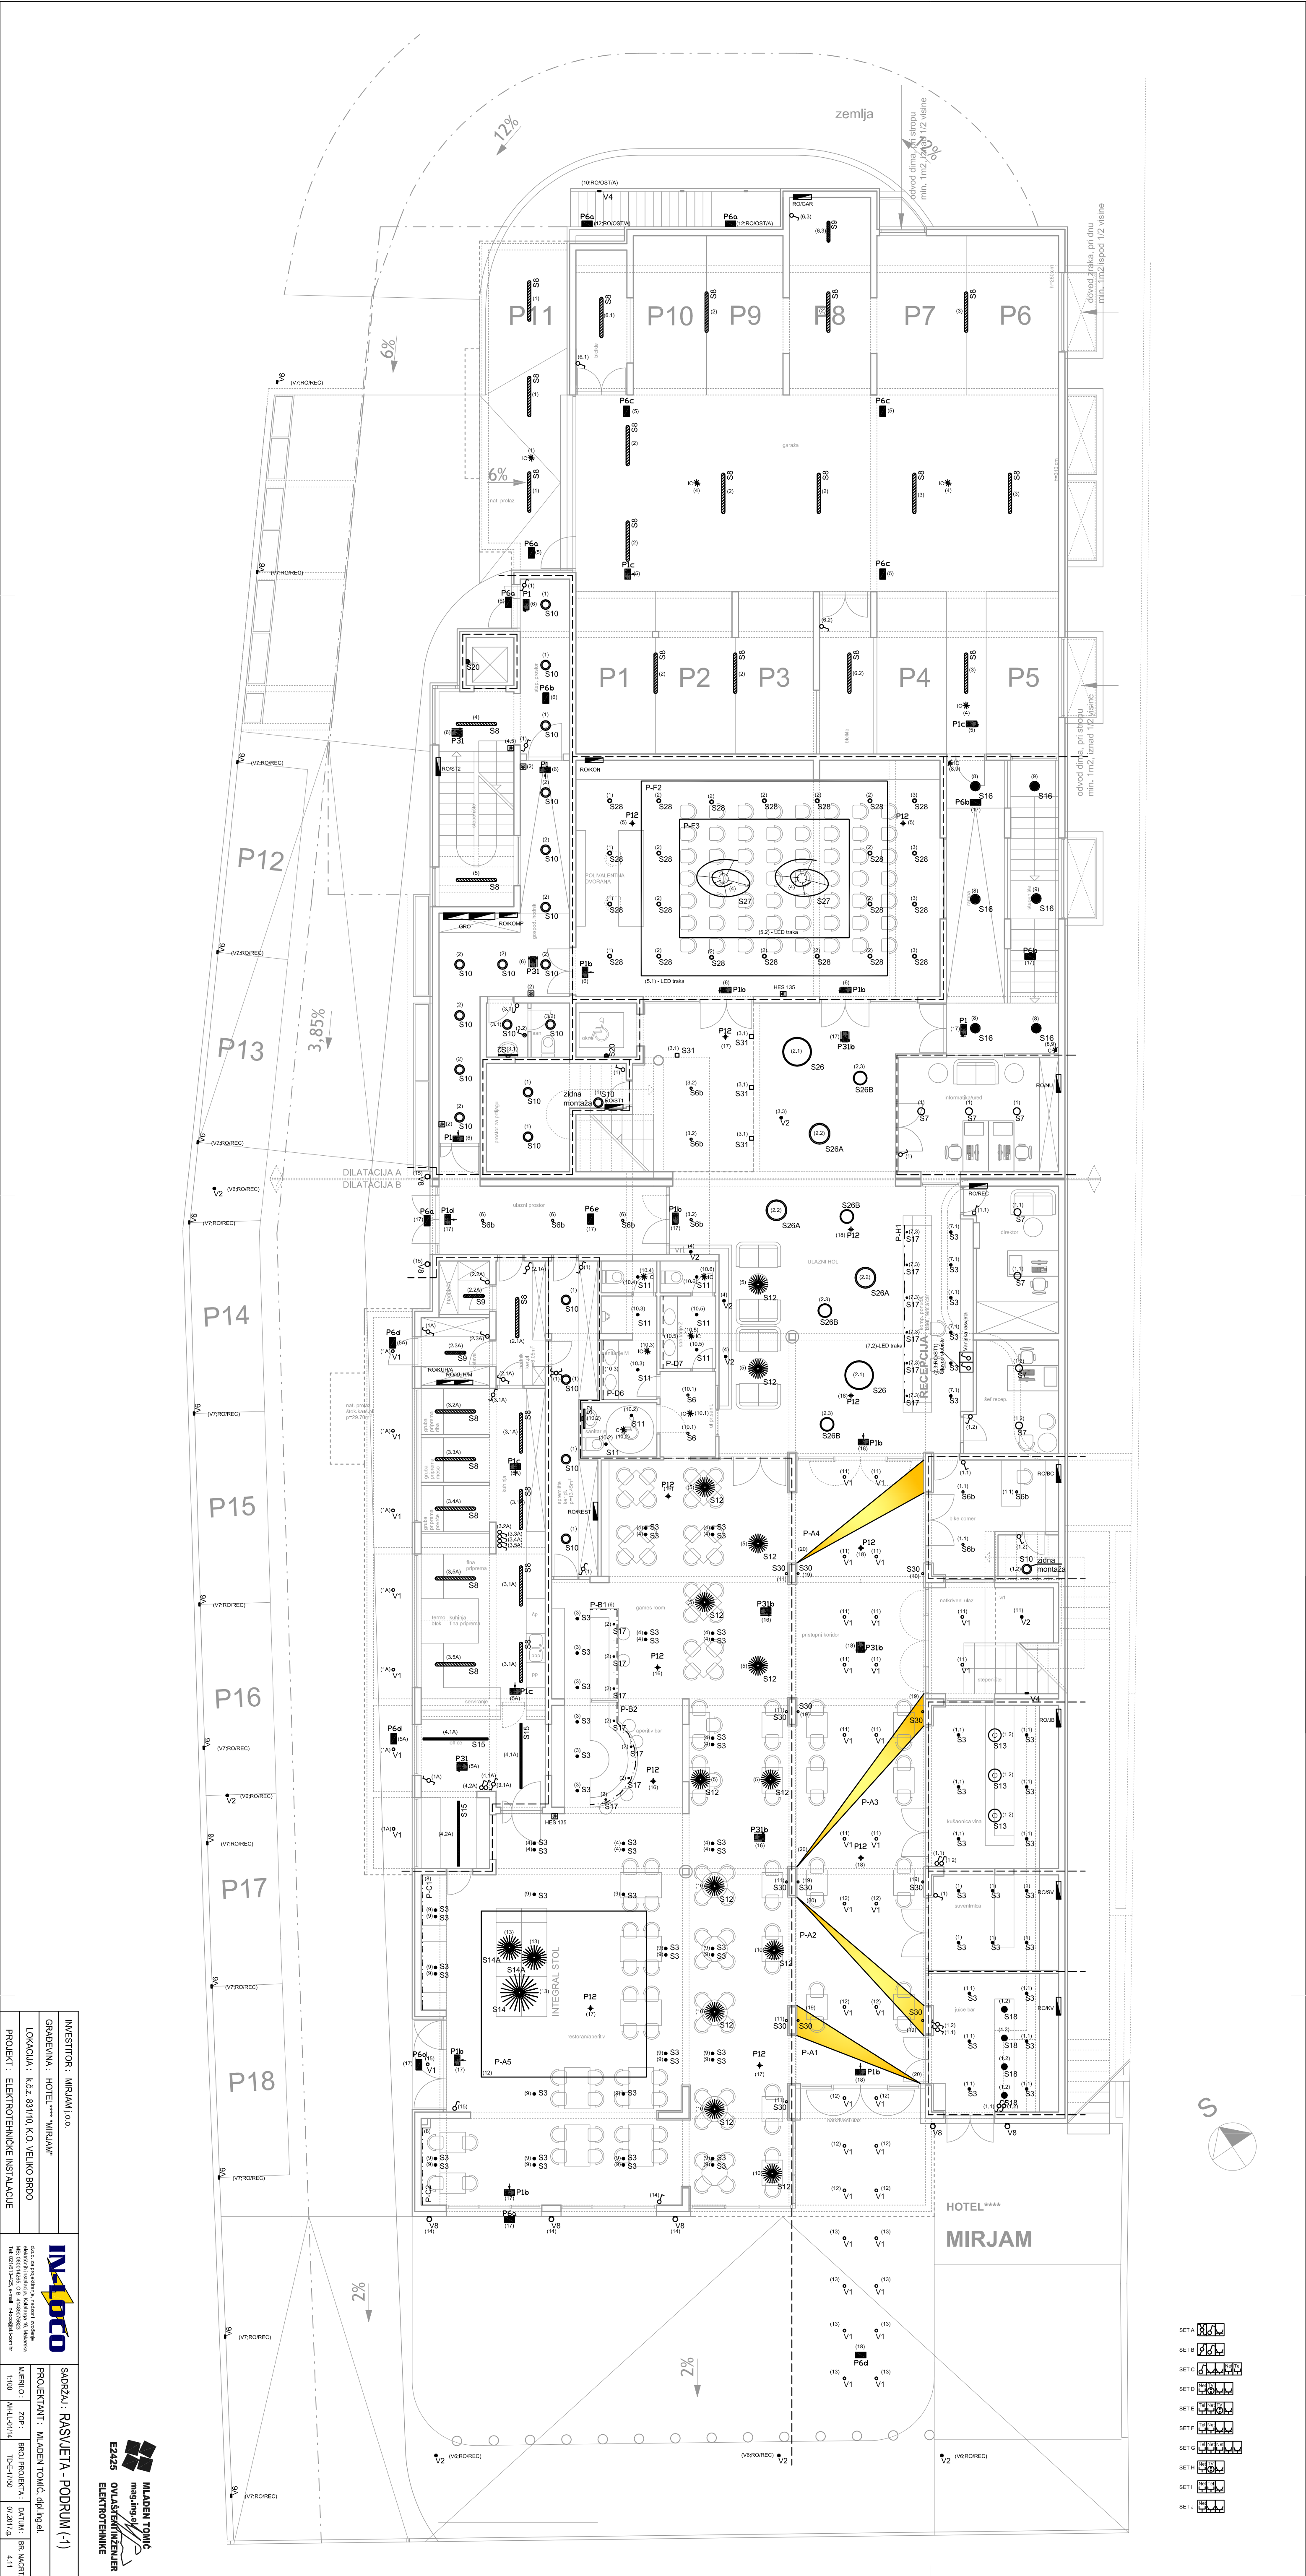

INVESTITOR : MIRJAM J.O.O.	
GRADJEVINA : HOTEL "MIRJAM"	
LOKACIJA : K.Č. 83/110, K.O. VELJKO BRDO	
PROJEKT : ELEKTROTEHNIČKE INSTALACIJE	
IN-100	
SAPREDAJ : RASVJETA - PODRUM (-1)	
PROJEKTANT : MLADEN TONIĆ, dipl.ing.el.	
BROJ PROJEKTA : DATUM : BR. IZMJENA : 4.11	
MATERIJAL : 1:100	
DOKUMENTACIJA : 07.2017/24	

- SET A
- SET B
- SET C
- SET D
- SET E
- SET F
- SET G
- SET H
- SET I
- SET J

MLADEN TONIĆ
mag.ing.el.
OVLASĆEN INŽINIER
ELEKTROTEHNIKE
E2425