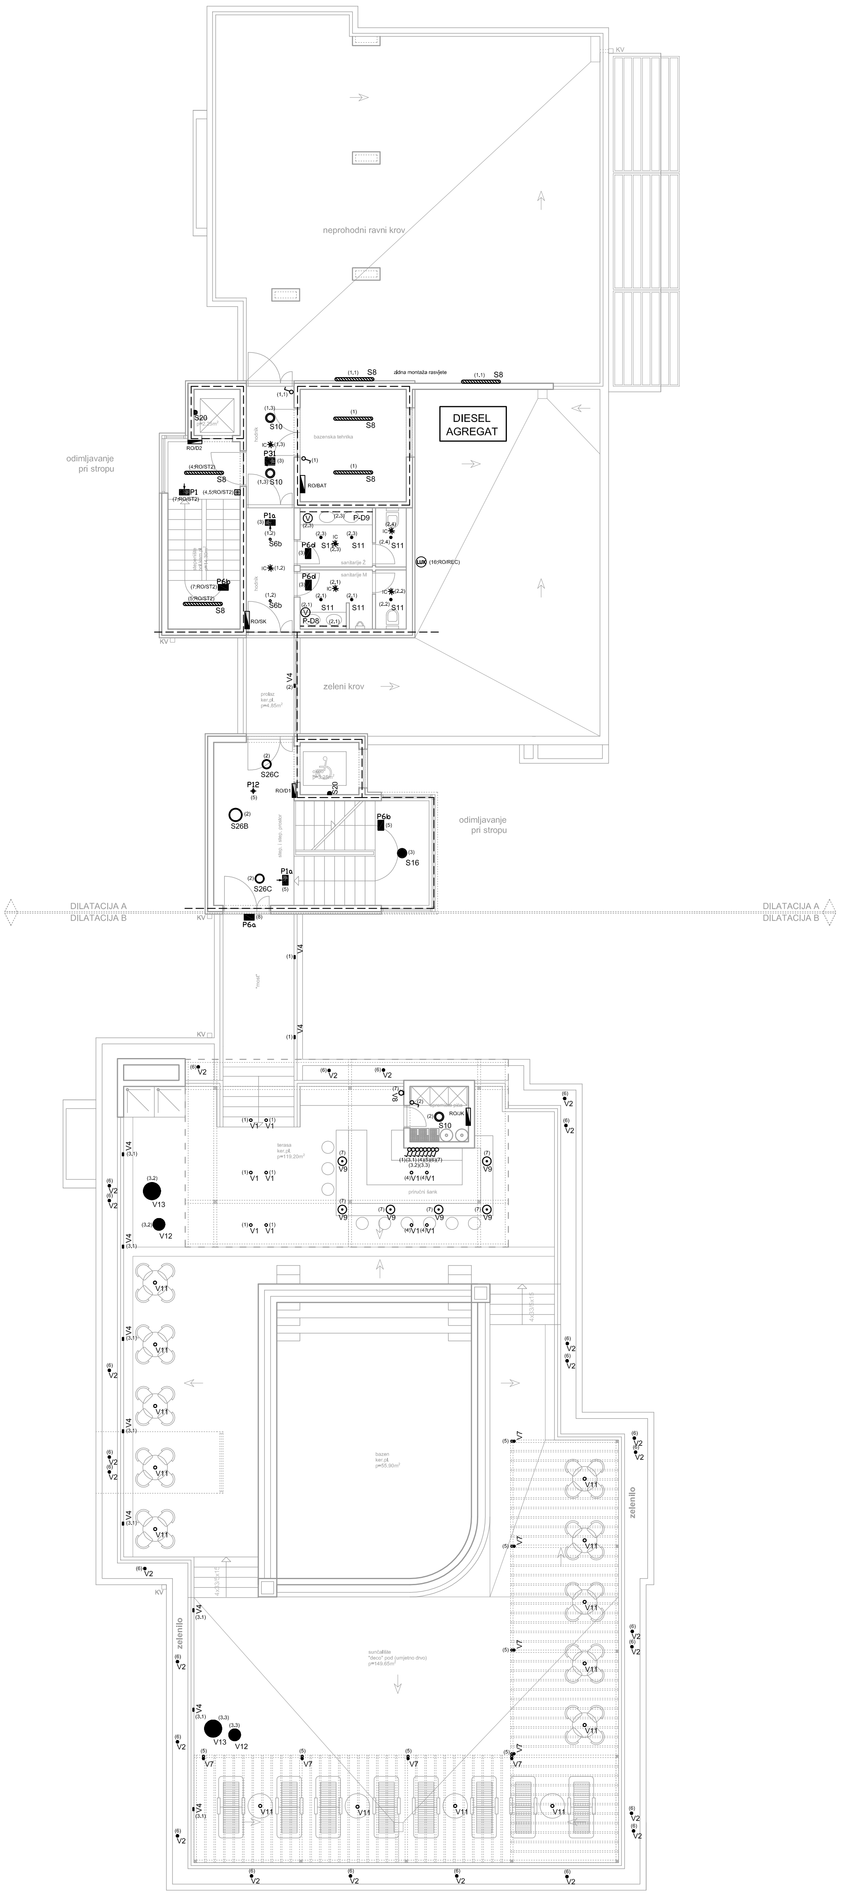

SET A

SET B

SET C

SET D

SET E

SET F

SET G

SET H

SET I

SET J

INVESTITOR: MIRJAM j.o.o.

GRAĐEVINA: HOTEL**** "MIRJAM"

LOKACIJA: K.Č.z. 83/110, K.O. VELIKO BRODO

PROJEKT: ELEKTROTEHNIČKE INSTALACIJE

IN-LOCO d.o.o. za projektiranje, nadzor i izvođenje
Ulica Ivana Gorana Kovačića 1, 51000 Rijeka, Hrvatska
tel. 051/613-425, fax. 051/613-426, e-mail: in-loco@in-loco.hr

SADRŽAJ: RASVJETA - KROV

PROJEKTANT: MLAĐEN TOMIĆ, dipl.ing.el.

MJERILO: 1:100

ZOP: IM-LC-01/14

BROJ PROJEKTA: TDC-1/150

DATUM: 07.2017.g.

BR. NACRTA: 4.15

MLAĐEN TOMIĆ
dipl.ing.el.
OVLAŠTENI INŽENJER ELEKTROTEHNIKE
E2425