


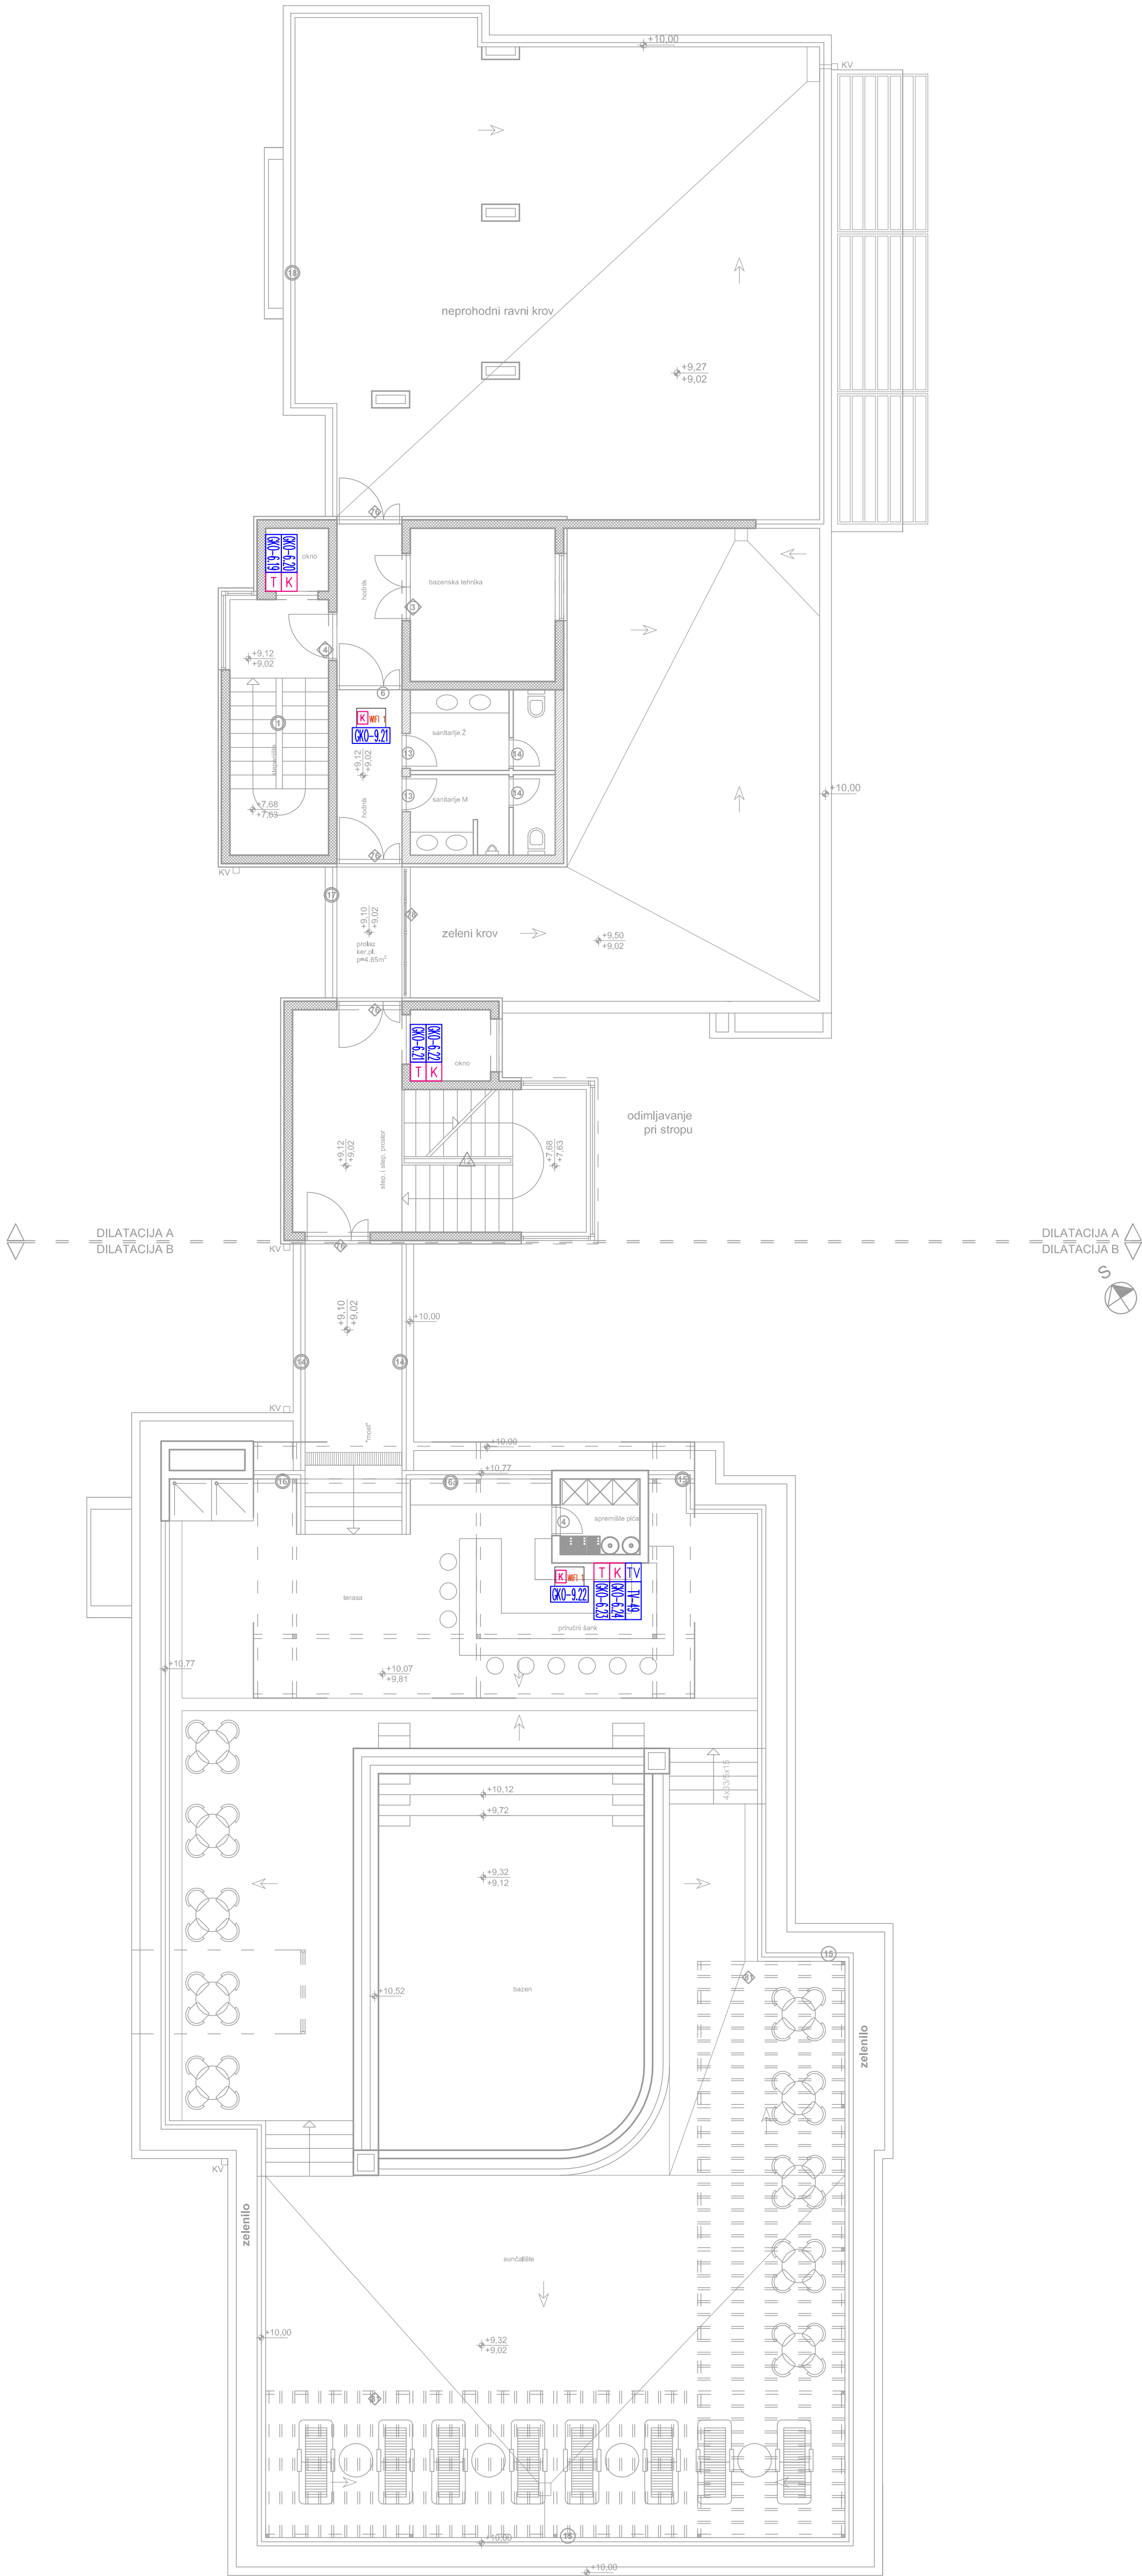

INVESTITOR: MIRJAM, l.o.o.		SAOPREDAJ: STRUKTURNO KABLANJE I TV	
GRAJEVINA: HOTEL *** "MIRJAM"		PROJEKTANT: MLADEN TONIĆ, dipl.ing.el.	
LOKACIJA: k.č.z. 83/110, K.O. VELIKO BRDO		MATERIJAL: ZOP: BROJ PROJEKTA: DATUM: BR. IZMJENAK: 1:100 444-L0114 TD-E-1/2017.01.4.32	
PROJEKT: ELEKTROTEHNIČKE INSTALACIJE		PROJEKT: ELEKTROTEHNIČKE INSTALACIJE	