


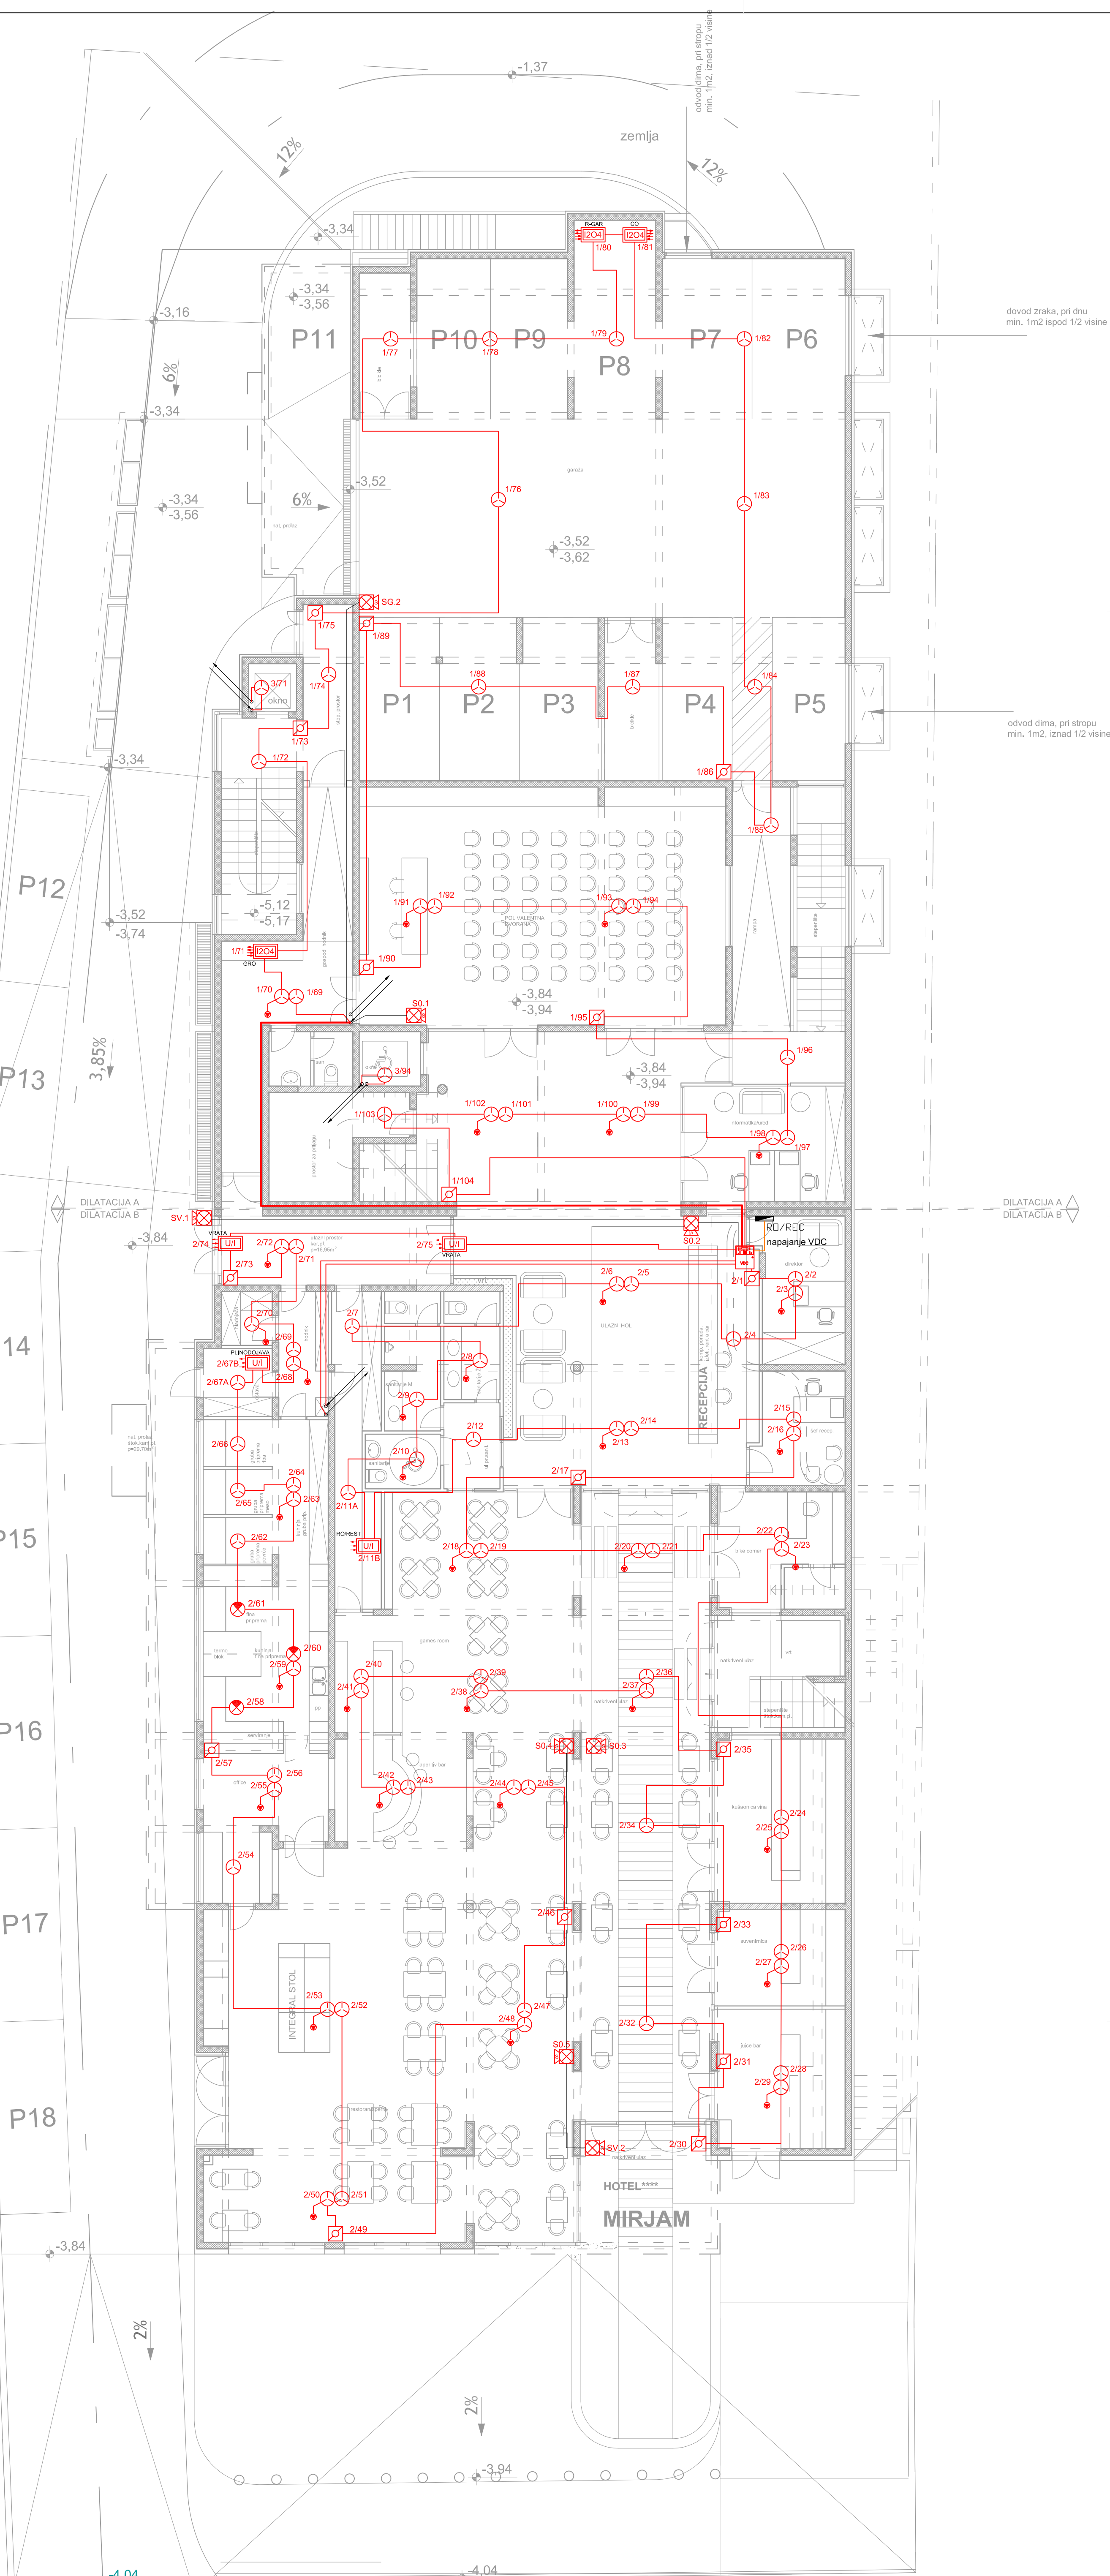

INVESTITOR : MIRAM J.O.		SADRŽAJ : VATRODOJAVNA - PODRUM (-1)
GRADJEVINA : HOTEL "MIRAM"		
LOKACIJA : K.č.2, 83110, Č.O. VELKO BRDO		
PROJEKT : ELEKTROTEHNIČKE INSTALACIJE	d.o.o. za projektiranje i inženjering električnih instalacija i elektro instalacija, O.O. s ograničenom odgovornošću, ul. Kraljevske Trg 101, 10000 Zagreb, e-mail: info@in-1000.hr	
	PROJEKTANT : MILADEN TOMIĆ, dipl.ing.el. ZOP : BROJ PROJEKTA : DATUM : MJESECI : GODINA :	BR. MOKSTA : 4,36 07/2017.g.