


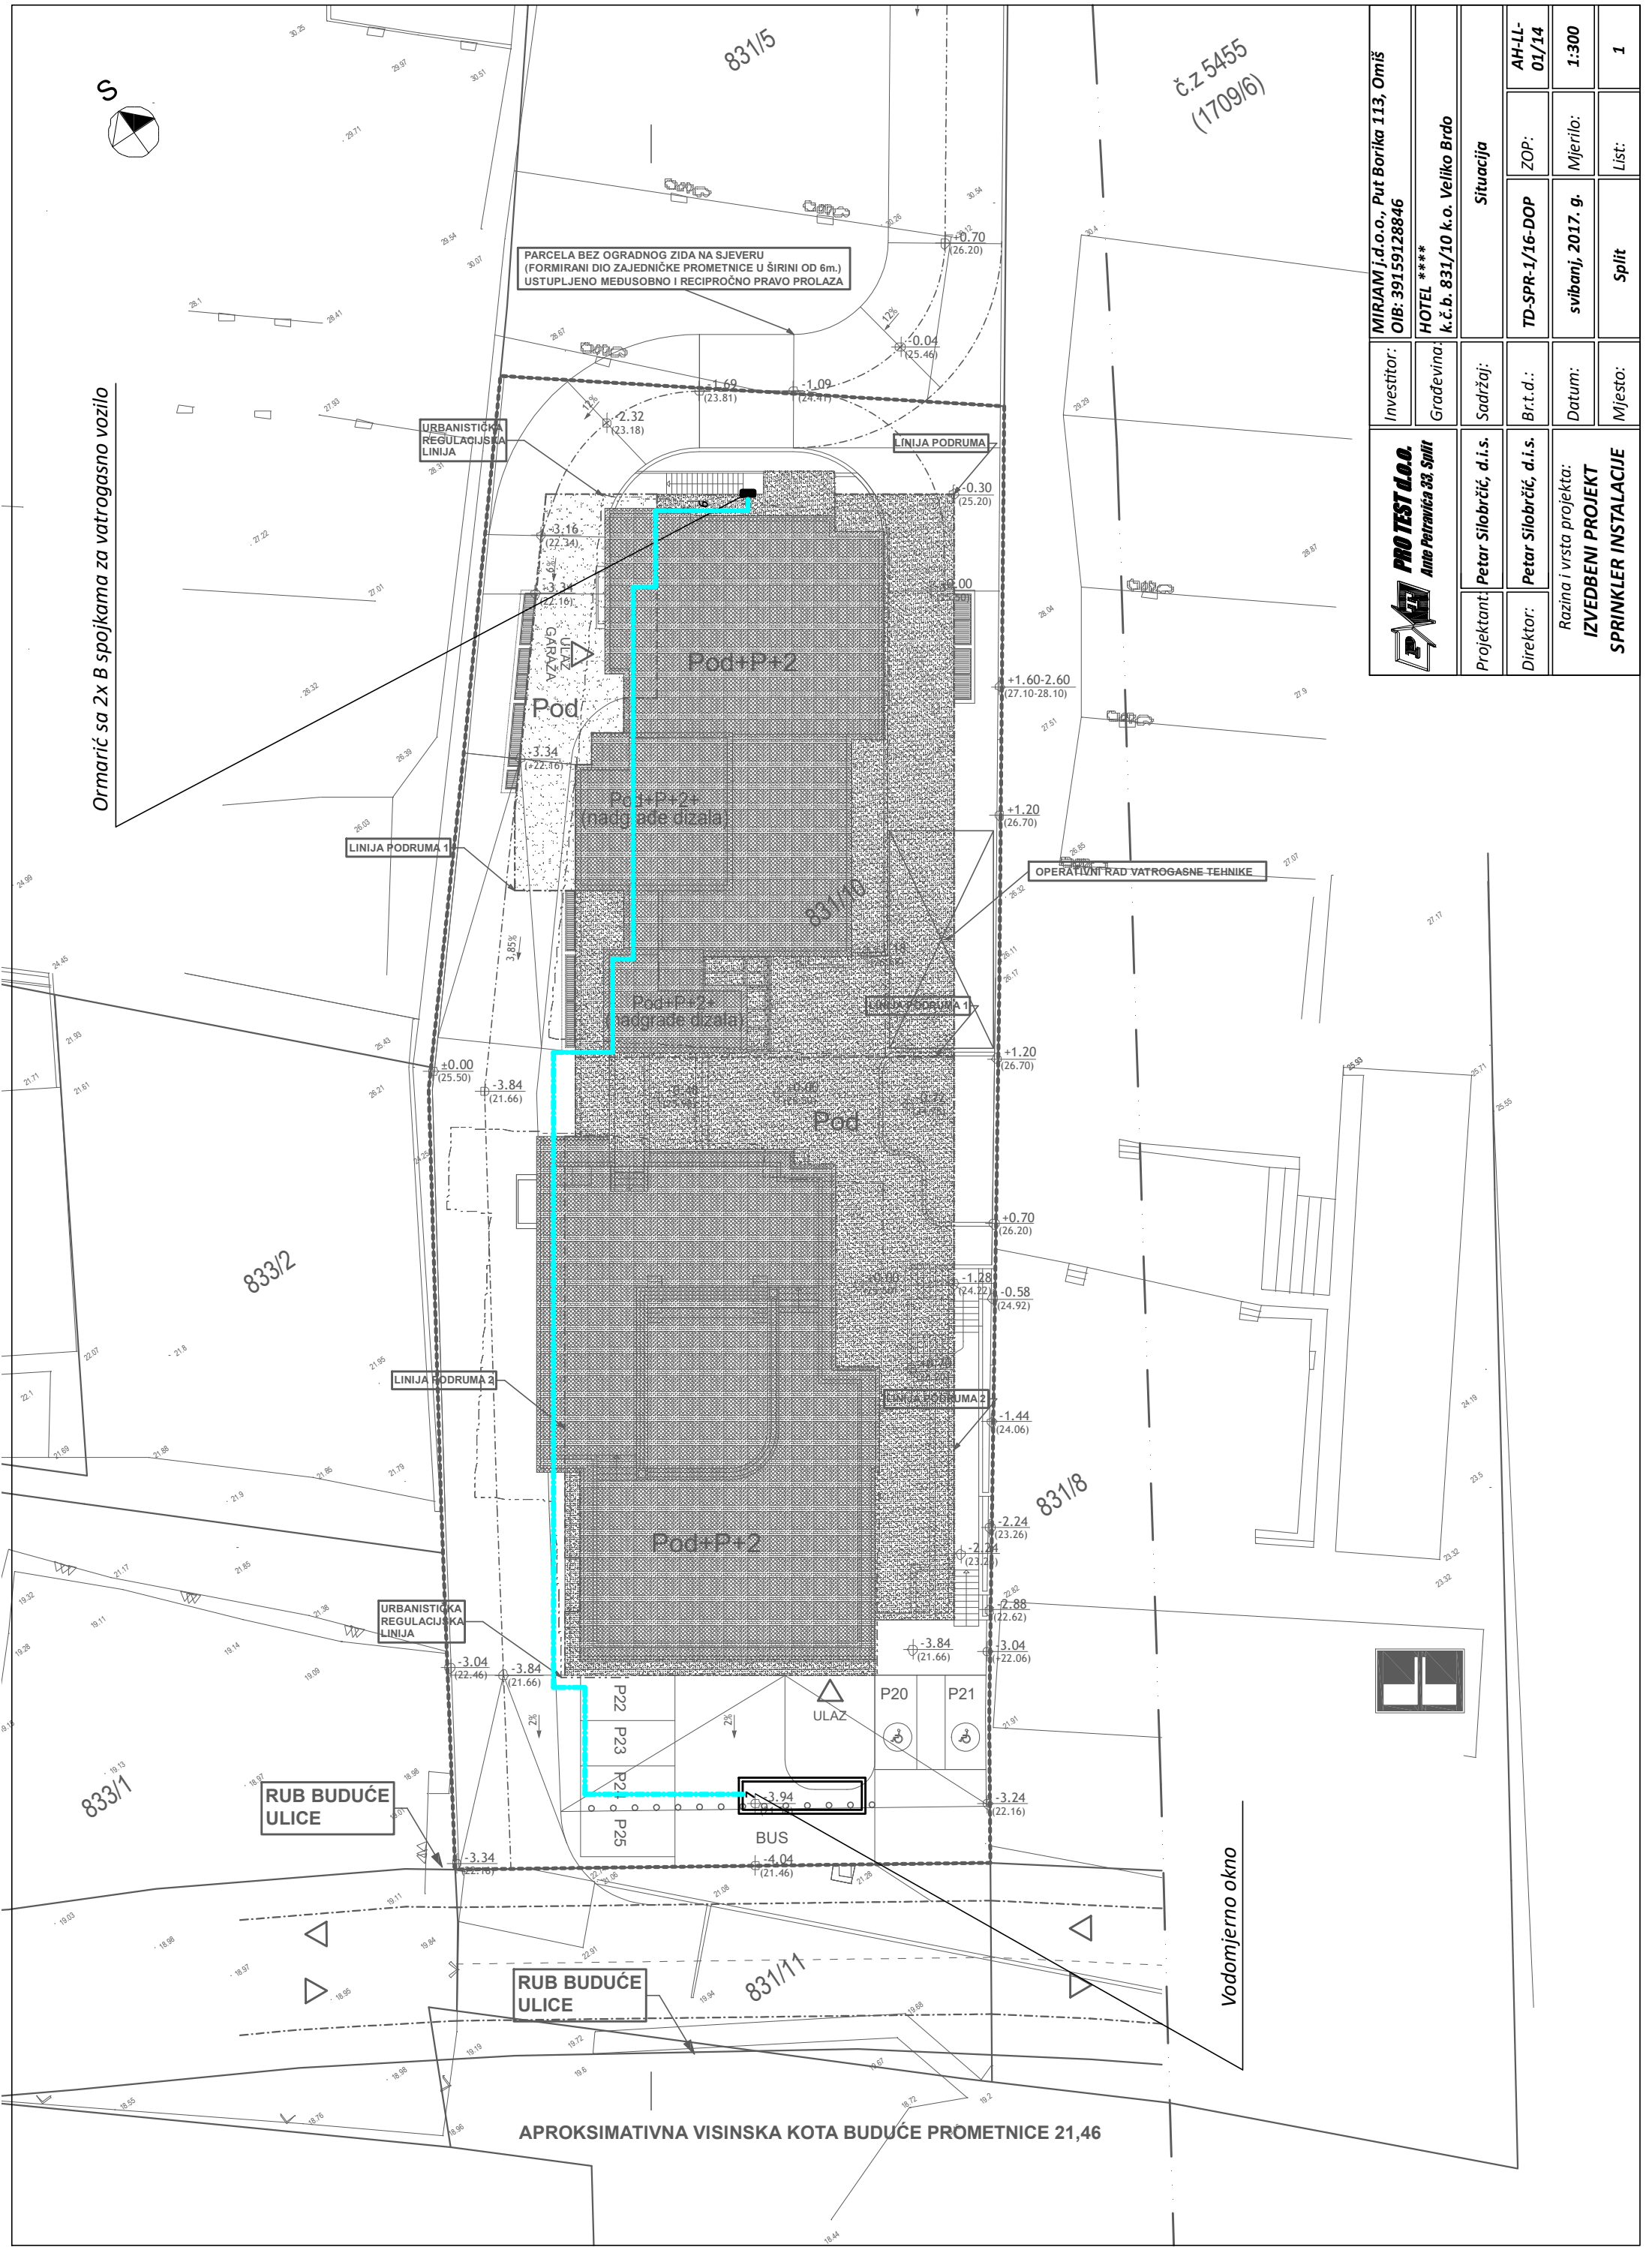

Ormarić sa 2x B spojkom za vatrogasno vozilo

Vodomjerno okno

Investitor:		MIRIAM j.d.o.o., Put Borika 113, Omiš OIB: 39159128846	
Građevinar:		HOTEL **** k.č.b. 831/10 k.o. Veliko Brdo	
Sadržaj:		Situacija	
Br.t.d.:		TD-SPR-1/16-DOP	
Datum:		svibanj, 2017. g.	
Mjesto:		Split	
Projektant:		Petar Silobričić, d.i.s.	
Direktor:		Petar Silobričić, d.i.s.	
Razina i vrsta projekta:		IZVEDBENI PROJEKT SPRINKLER INSTALACIJE	
AH-LL-01/14		ZOP:	
1:300		Mjerilo:	
1		List:	