


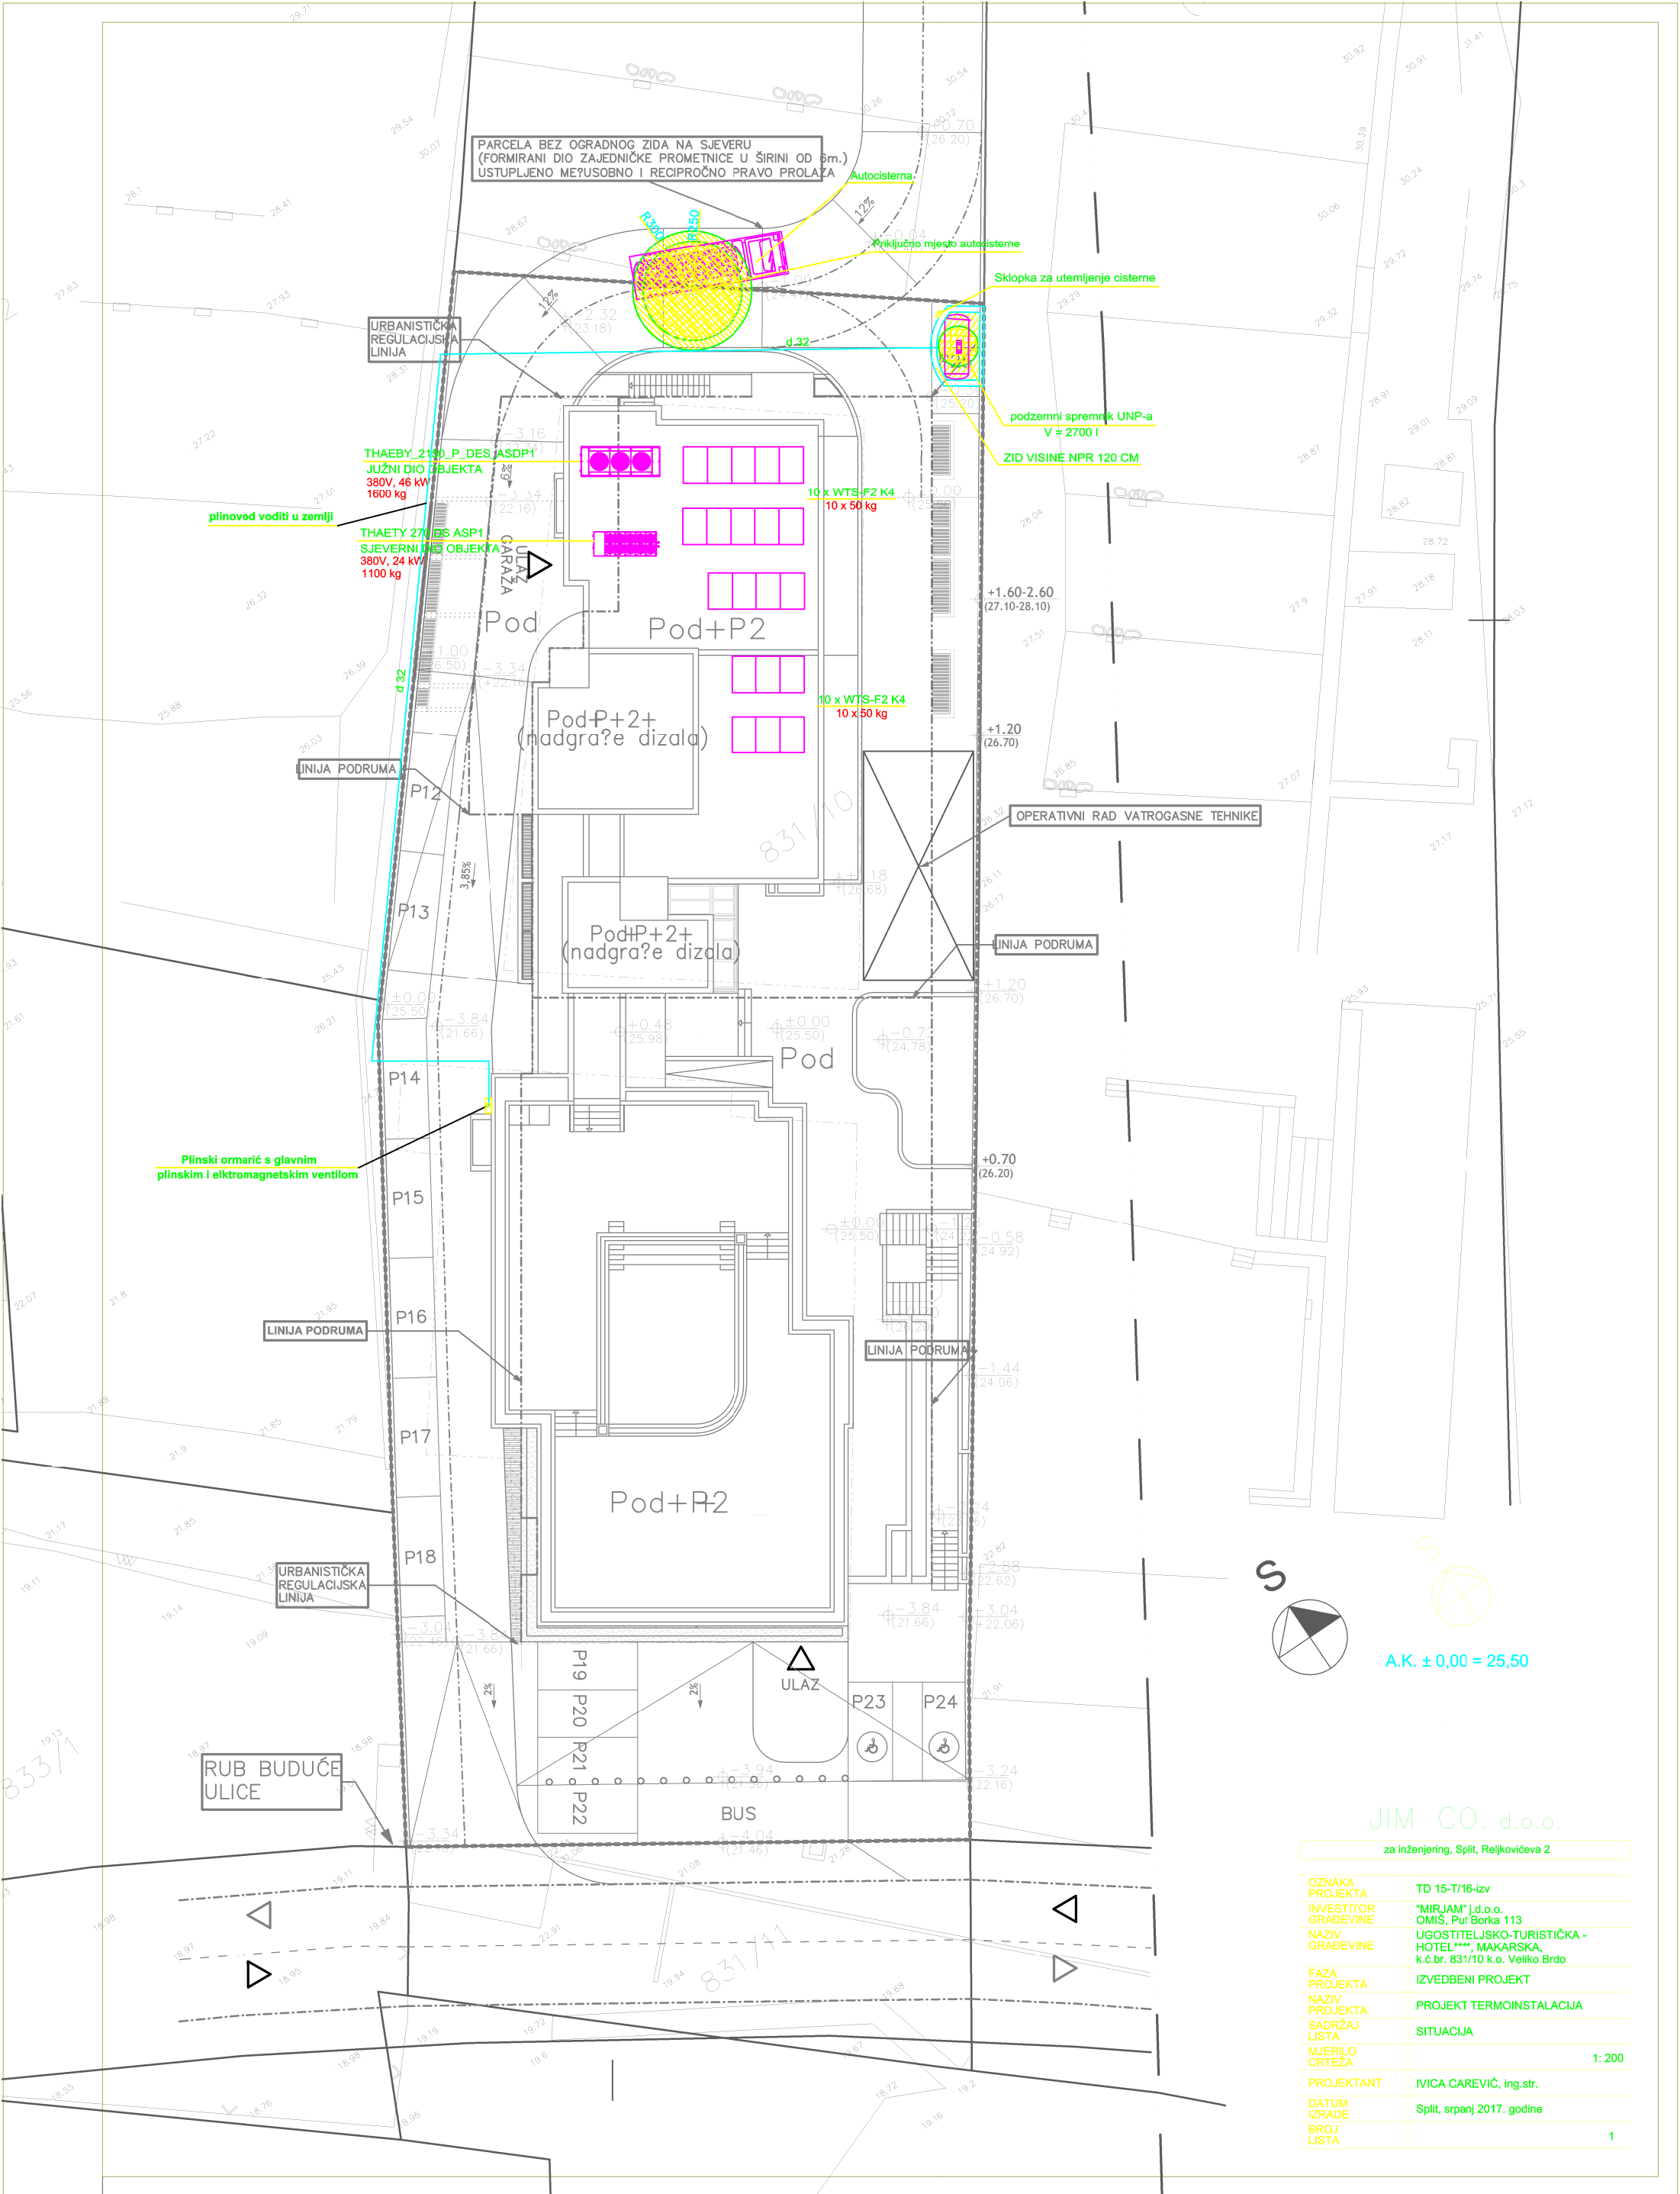

S
A.K. ± 0,00 = 25,50

JIM CO. d.o.o.
za inženjering, Split, Reljkovića 2

OZNAKA PROJEKTA	TD 15-T/16-izv
INVESTITOR GRADEVINE	"MIRJAM" j.d.o.o. OMIS, Put Borika 113
NAZIV GRADEVINE	UGOSTITELJSKO-TURISTIČKA - HOTEL****, MAKARSKA, k.č.br. 831/10 k.o. Veliko Brdo
FAZA PROJEKTA	IZVEDBENI PROJEKT
NAZIV PROJEKTA	PROJEKT TERMOINSTALACIJA
SADRŽAJ LISTA	SITUACIJA
MJERILO CRTEŽA	1: 200
PROJEKTANT	IVICA CAREVIĆ, ing.str.
DATUM IZRADE	Split, srpanj 2017. godine
BROJ LISTA	1