


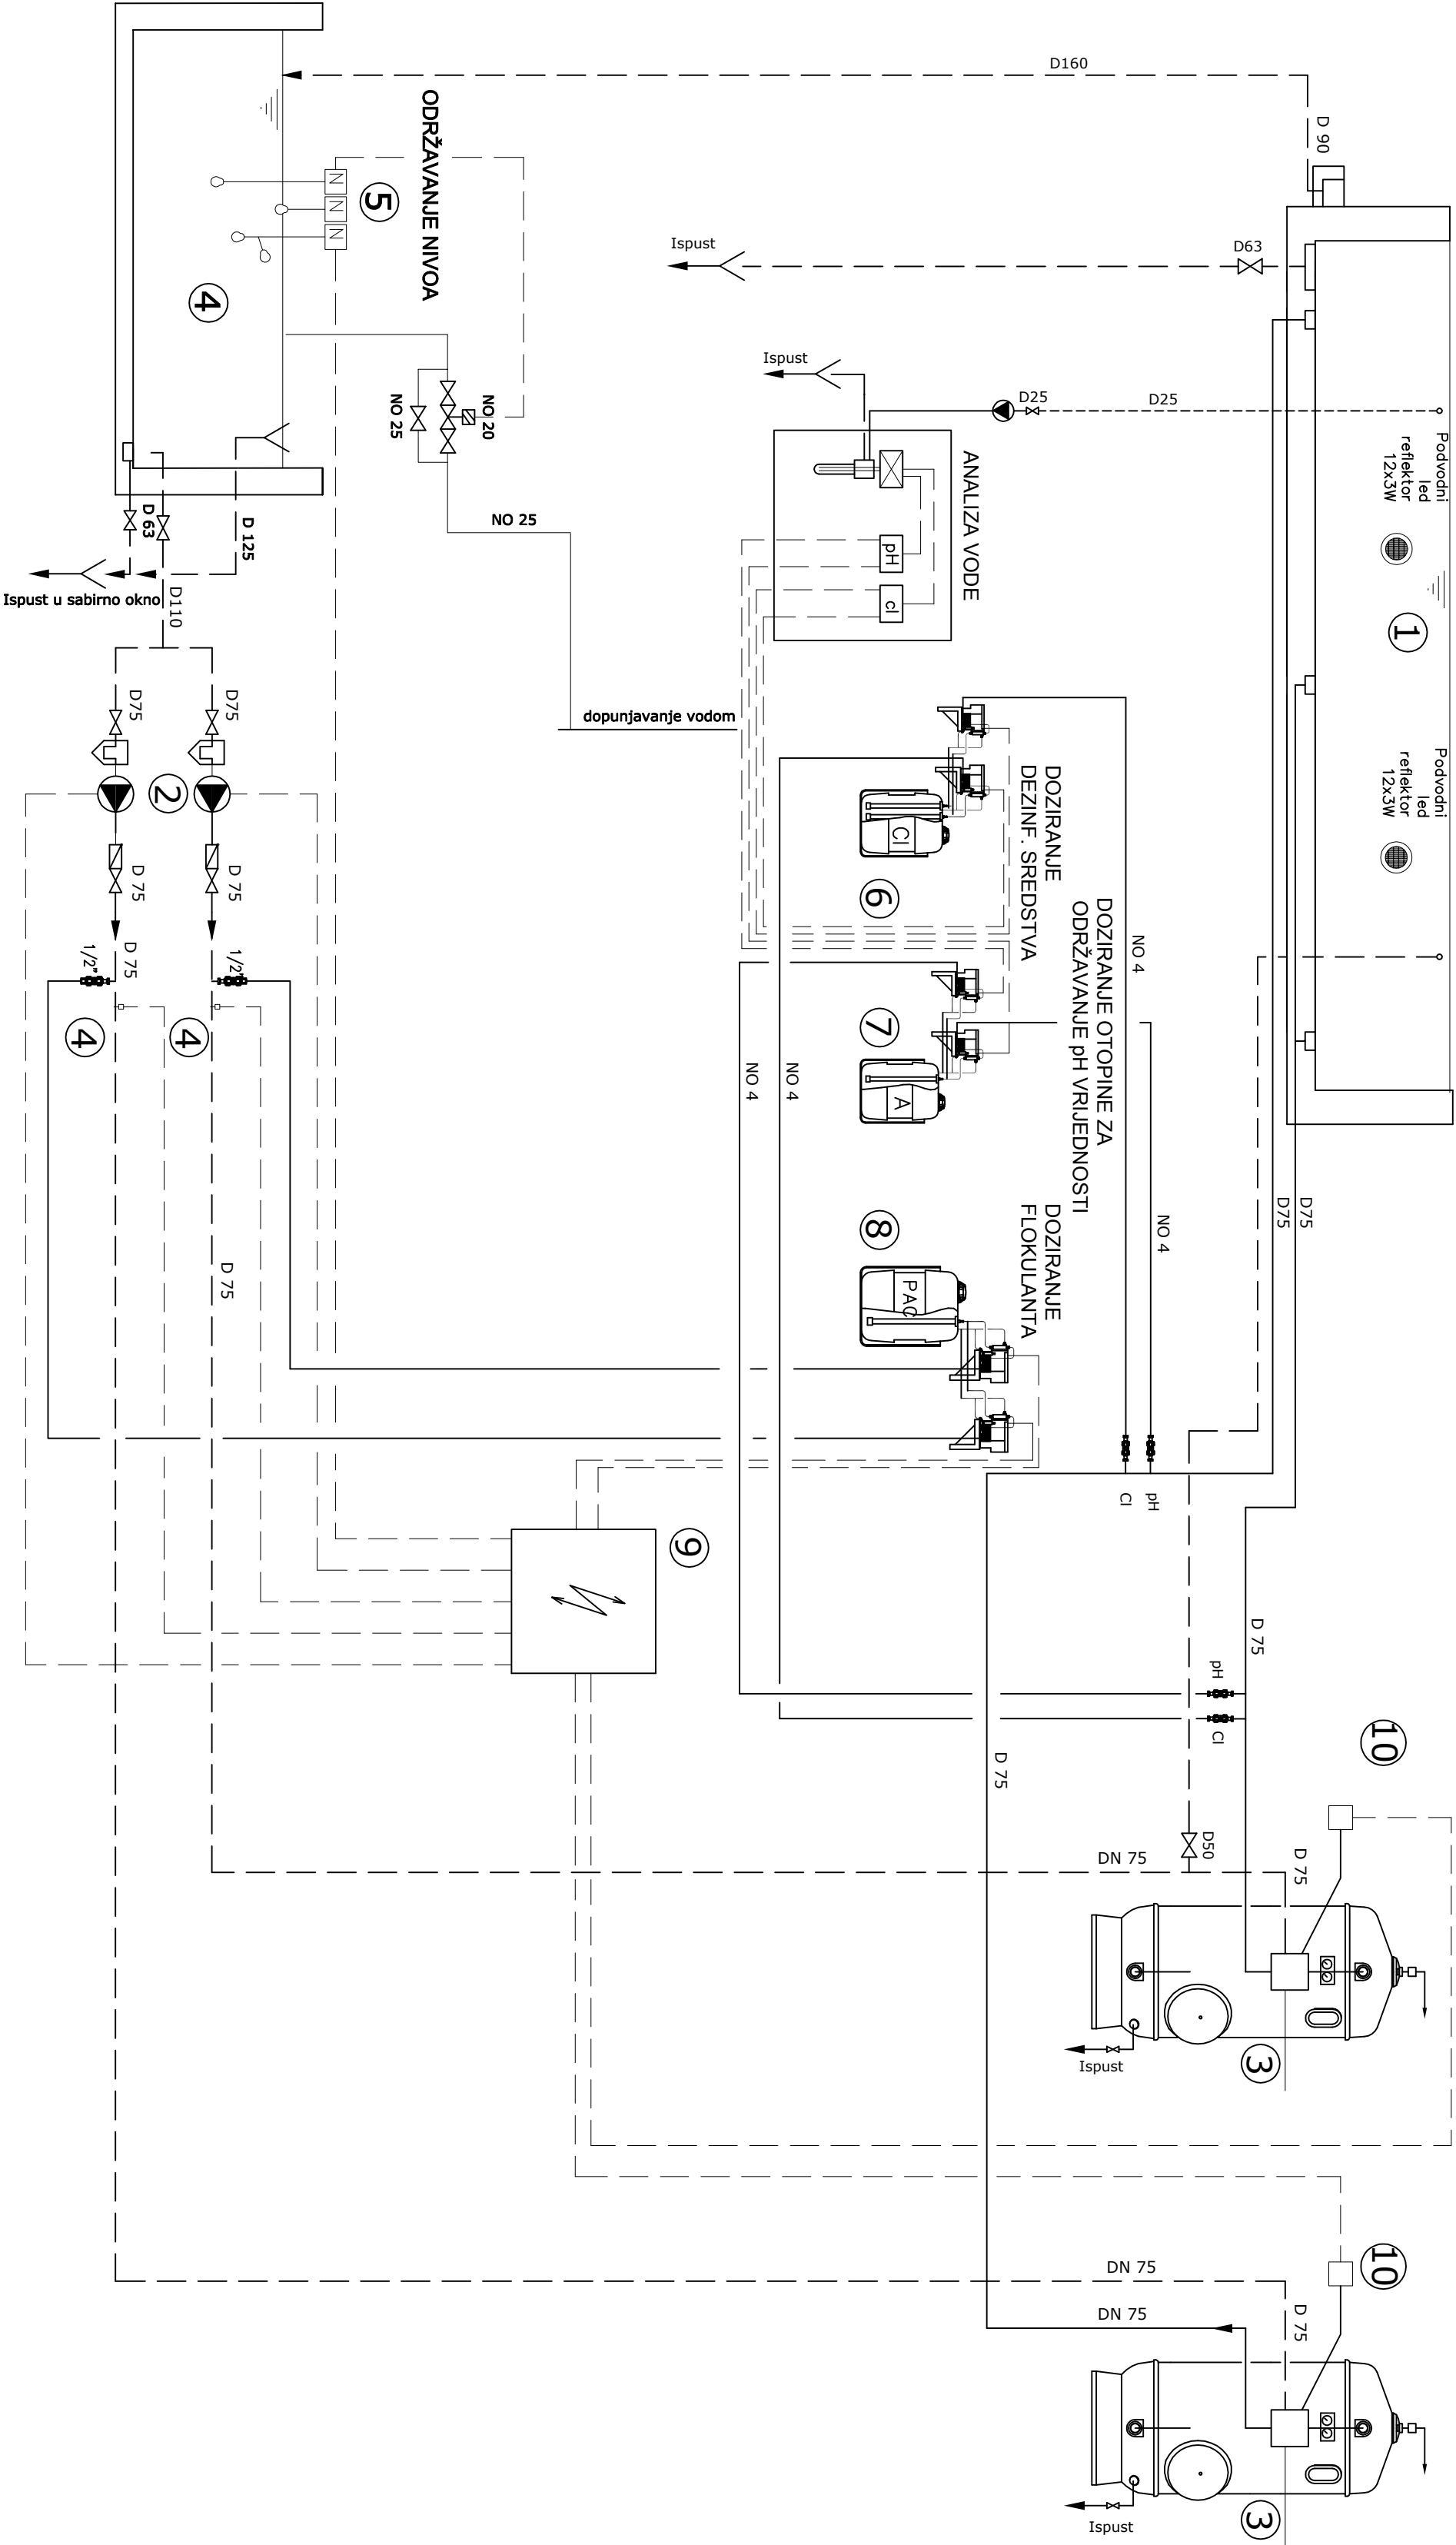

1. BAZEN
2. CRPKA S GRUBIM FILTEROM Q= 21 m³/h, H= 2.5 bara
3. FINI FILTER d= 900 mm
4. FLOW SWITCH
5. NIVOSTAT ZA ODRŽAVANJE NIVOJA KOMPEN. BAZENA
6. UREDJAJ ZA DOZIRANJE DEZINF. SREDSTVA
7. UREDJAJ ZA ODRŽAVANJE pH VRIJEDNOSTI
8. UREDJAJ ZA DOZIRANJE FLOKULANTA
9. ELEKTROKOMANDNI ORMAR
10. REGULATOR REGENERACIJE FILTERA

za iznjanjeing, Split, Reiljkovkava 2	
OZNAKA PROJEKTA	TD 15-VK/16-Izv
INVESTITOR	MIRLANIĆ d.o.o.
GRADJEVINE	OMIS, Put Brijuni 113
NAZIV GRADJEVINE	UGOSTITELJSKO-TURISTIČKA - HOTEL "MIRLANIĆ, MAKARSKA, K.o.bir. 831/10 k.o. Veliho Brijuni
FAZA PROJEKTA	IZVEDBENI PROJEKT
NAZIV PROJEKTA	PRIPREMA BAZENSKE VODE
SADRŽAJ LISTA	FUNKCIONALNA SHEMA INSTALACIJE
MATERIJAL OBRADA	
PROJEKTANT	IVICA CAREVIĆ, ing.str.
DATUM IZRADA	Split, srpanj 2017. godine
BROJ LISTA	