


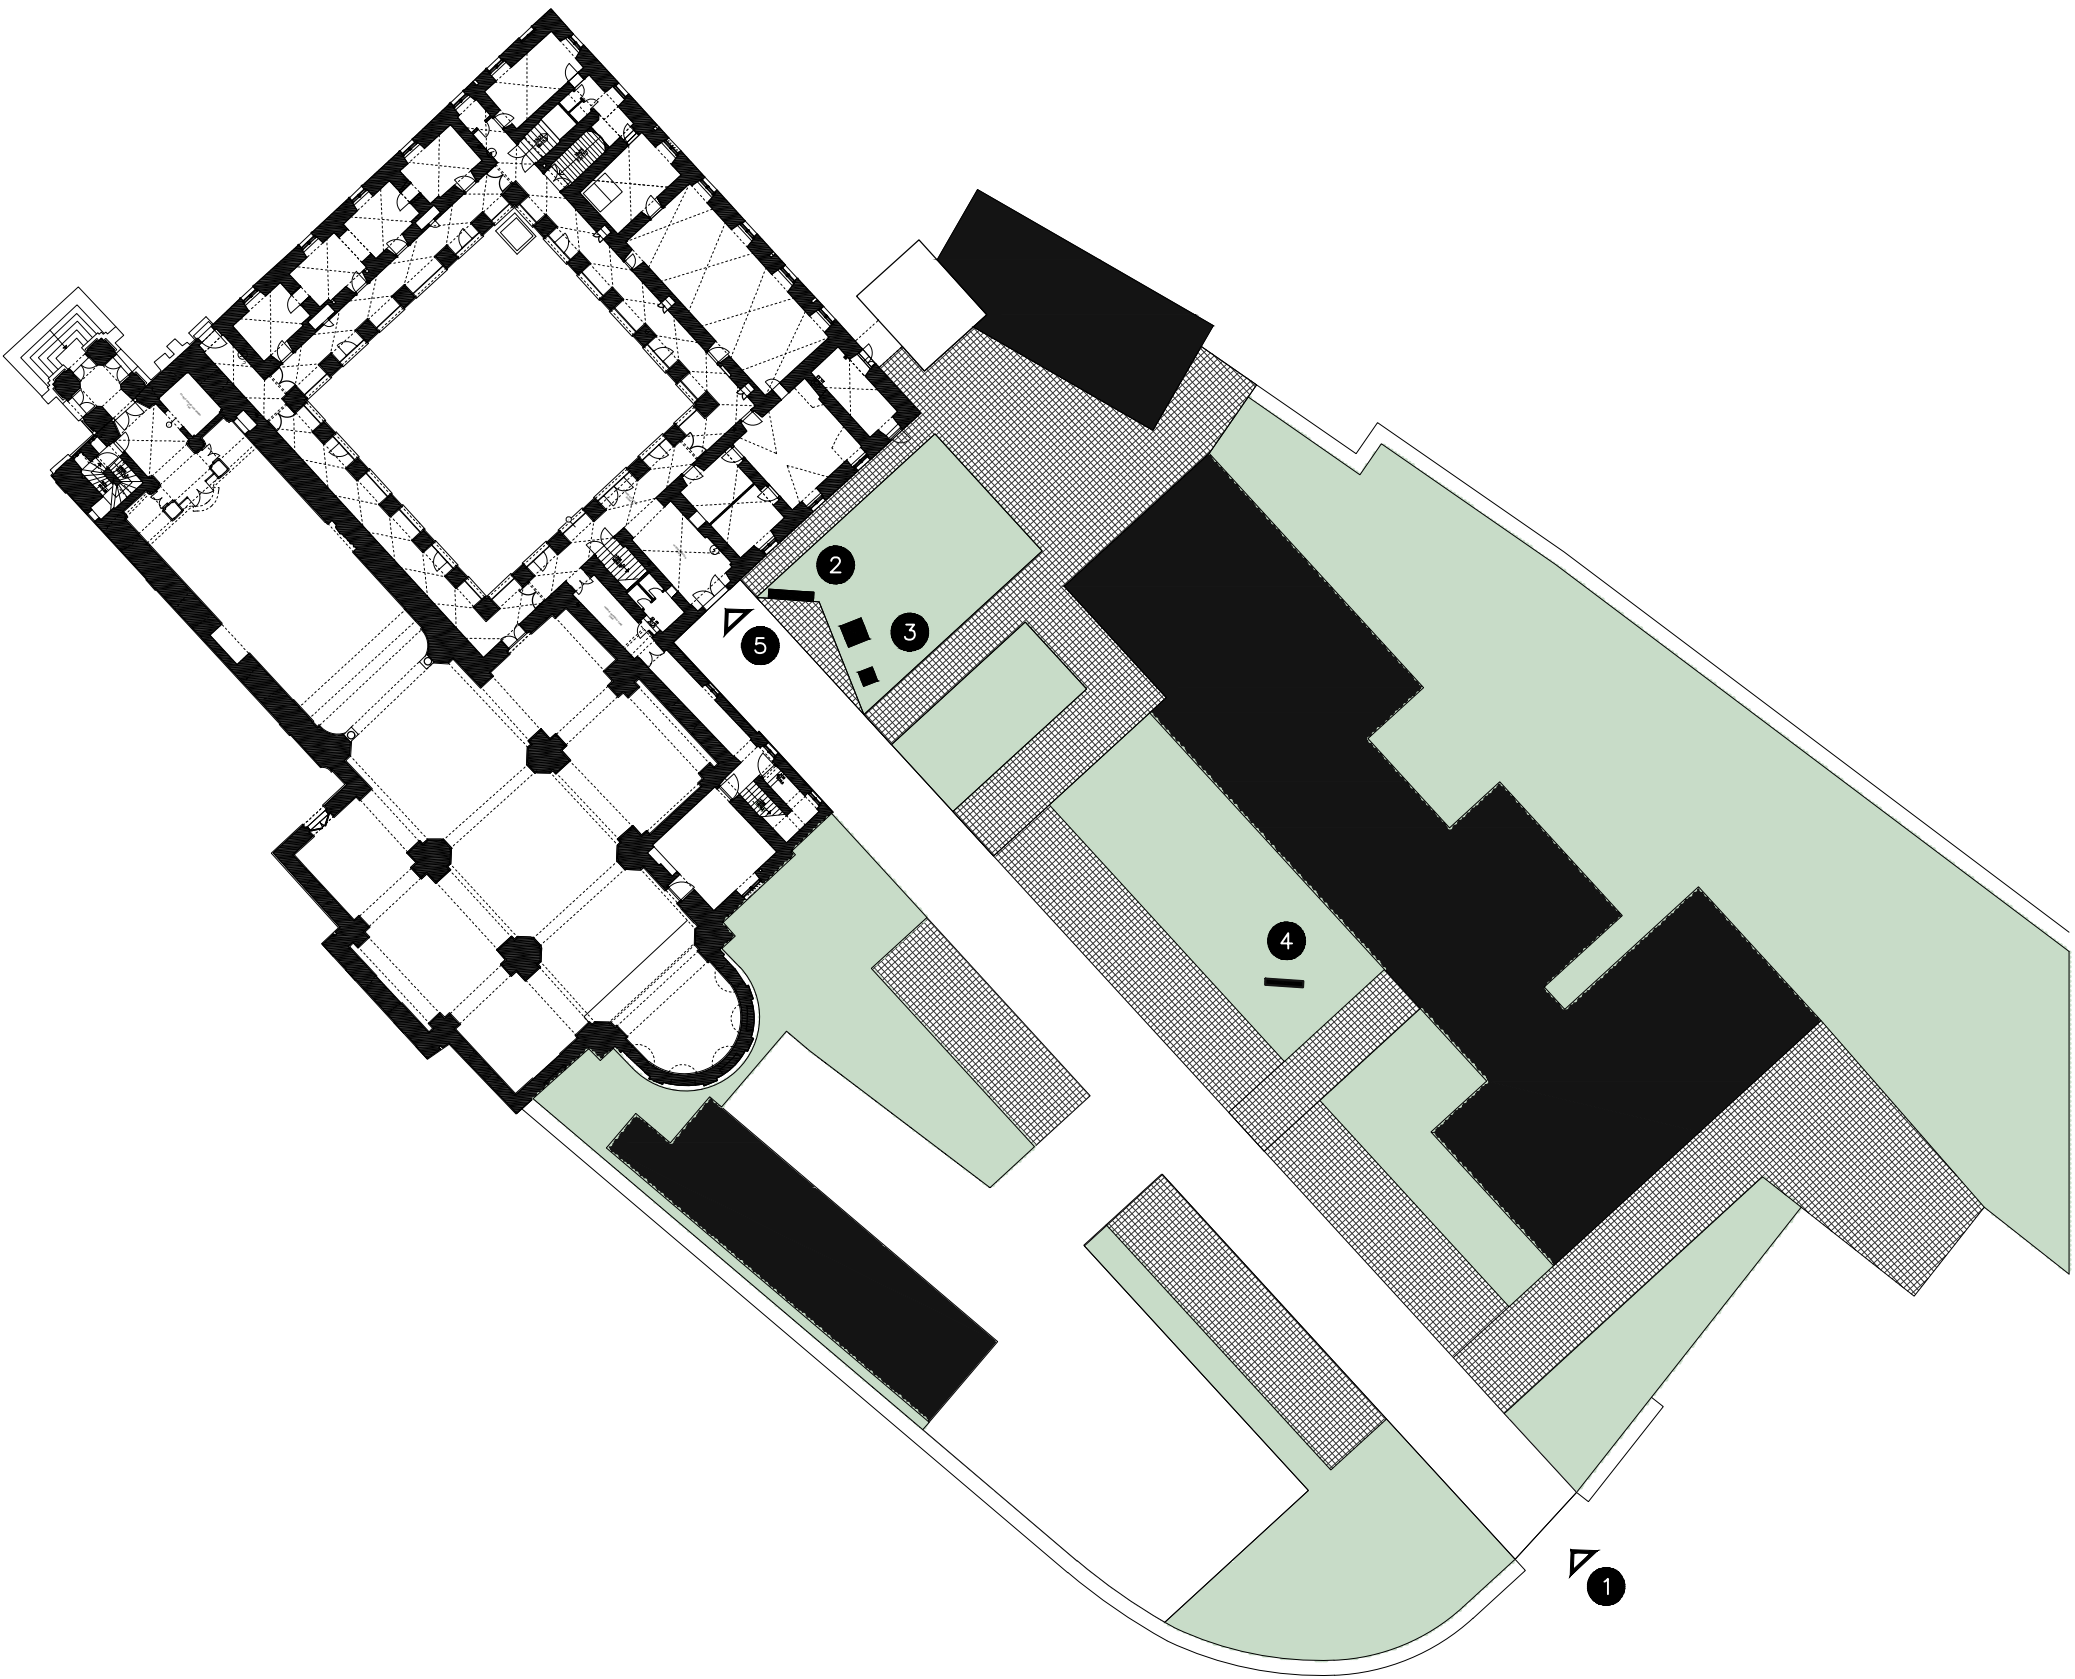

- 1 Ulaz u samostanski kompleks
- 2 Informativna ploča sa tlocrtima cijelog kompleksa, popisom sadržaja i prikazima ratnih razaranja
- 3 Crkvena ratom oštećena zvona
- 4 Reljef sv. Bone na samostalnom postamentu
- 5 Ulaz u samostan / muzej






NAPOMENE:
PRIJE IZVOĐENJA NAPRAVITI IZMJERE U NARAVI!
SVE MJERE KONTROLIRATI U NARAVI!
SVE ELEMENTE I SPOJEVE IZVESTI U BESPRIJEKORNOJ IZVEDBI.
SVI OVJESI, KUKI, NOSAČI, STALCI OBRAČUNATI U POSEBNOJ STAVCI.
OBAVEZNO PROVJERITI DIMENZIJE I NAČIN UGRADNJE AV OPREME PRIJE IZVOĐENJA I IZVESTI U KORDINACIJI S IZVOĐAČEM AV SUSTAVA.

INVESTITOR: FRANJEVAČKI SAMOSTAN VUKOVAR
GRADEVINA: MUZEJ U SAMOSTANU I CRKVI SV. FILIPA I JAKOVA U VUKOVARU
PROJEKT: STALNI POSTAV MUZEJA
RADIONICA ARHITEKTURE + URED.OVL.ARH. VANJA ILIĆ
GLAVNI PROJEKTANT: GORAN RAKO d.i.a.

GORAN RAKO
dipl.ing.arh.
OVLAŠTENI ARHITEKT
A 45
radionica
arhitekture
d.o.o. | Zagreb | Črnomerec 135

MJERILO: 1:500
DATUM: LISTOPAD 2017.
FAZA PROJEKTA: IZVEDBENI PROJEKT
STALNI POSTAV
VANJSKI PROSTOR

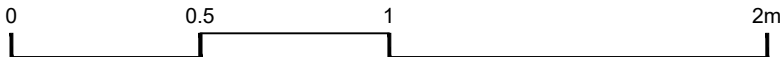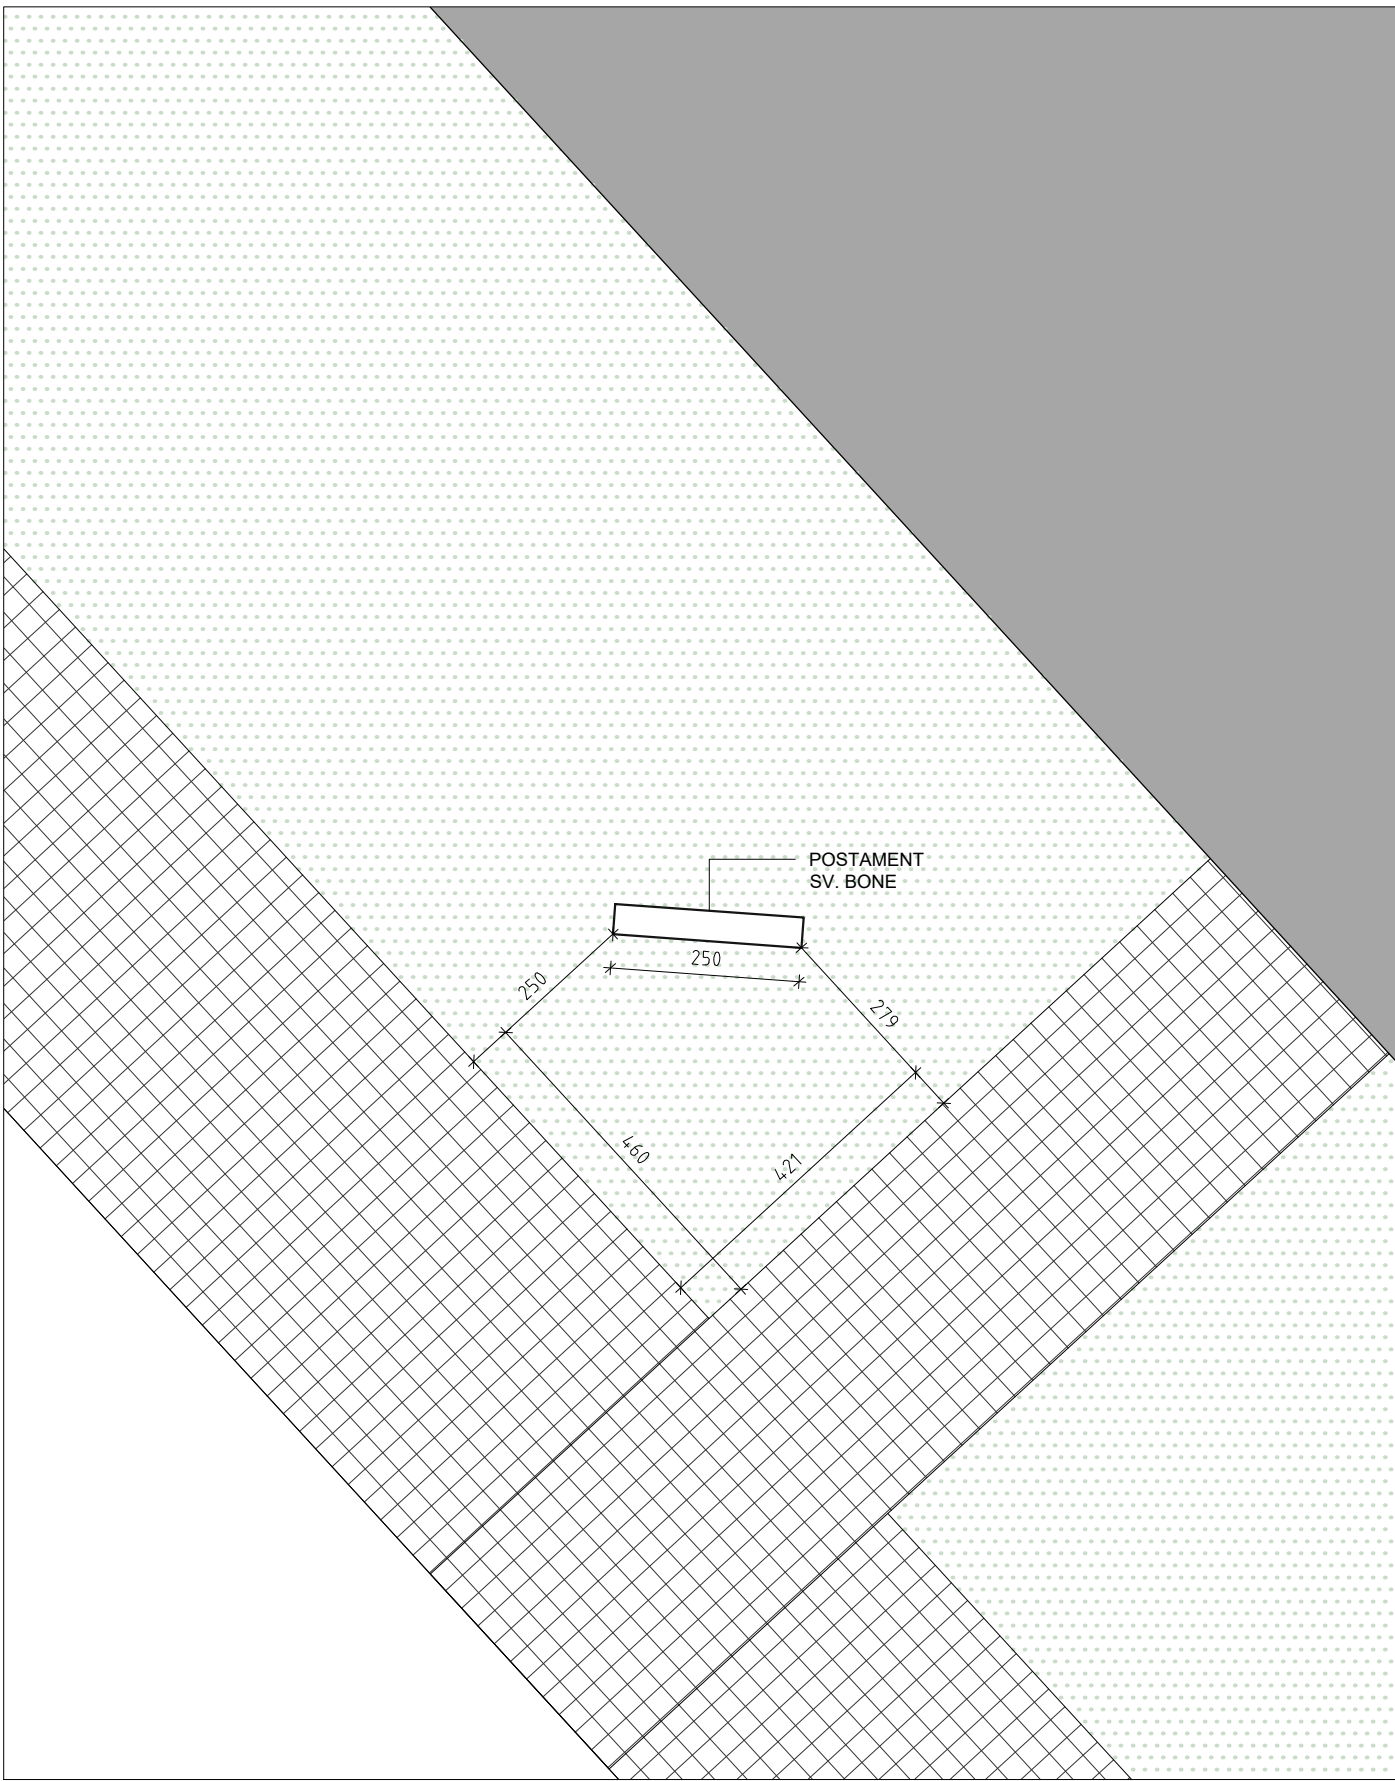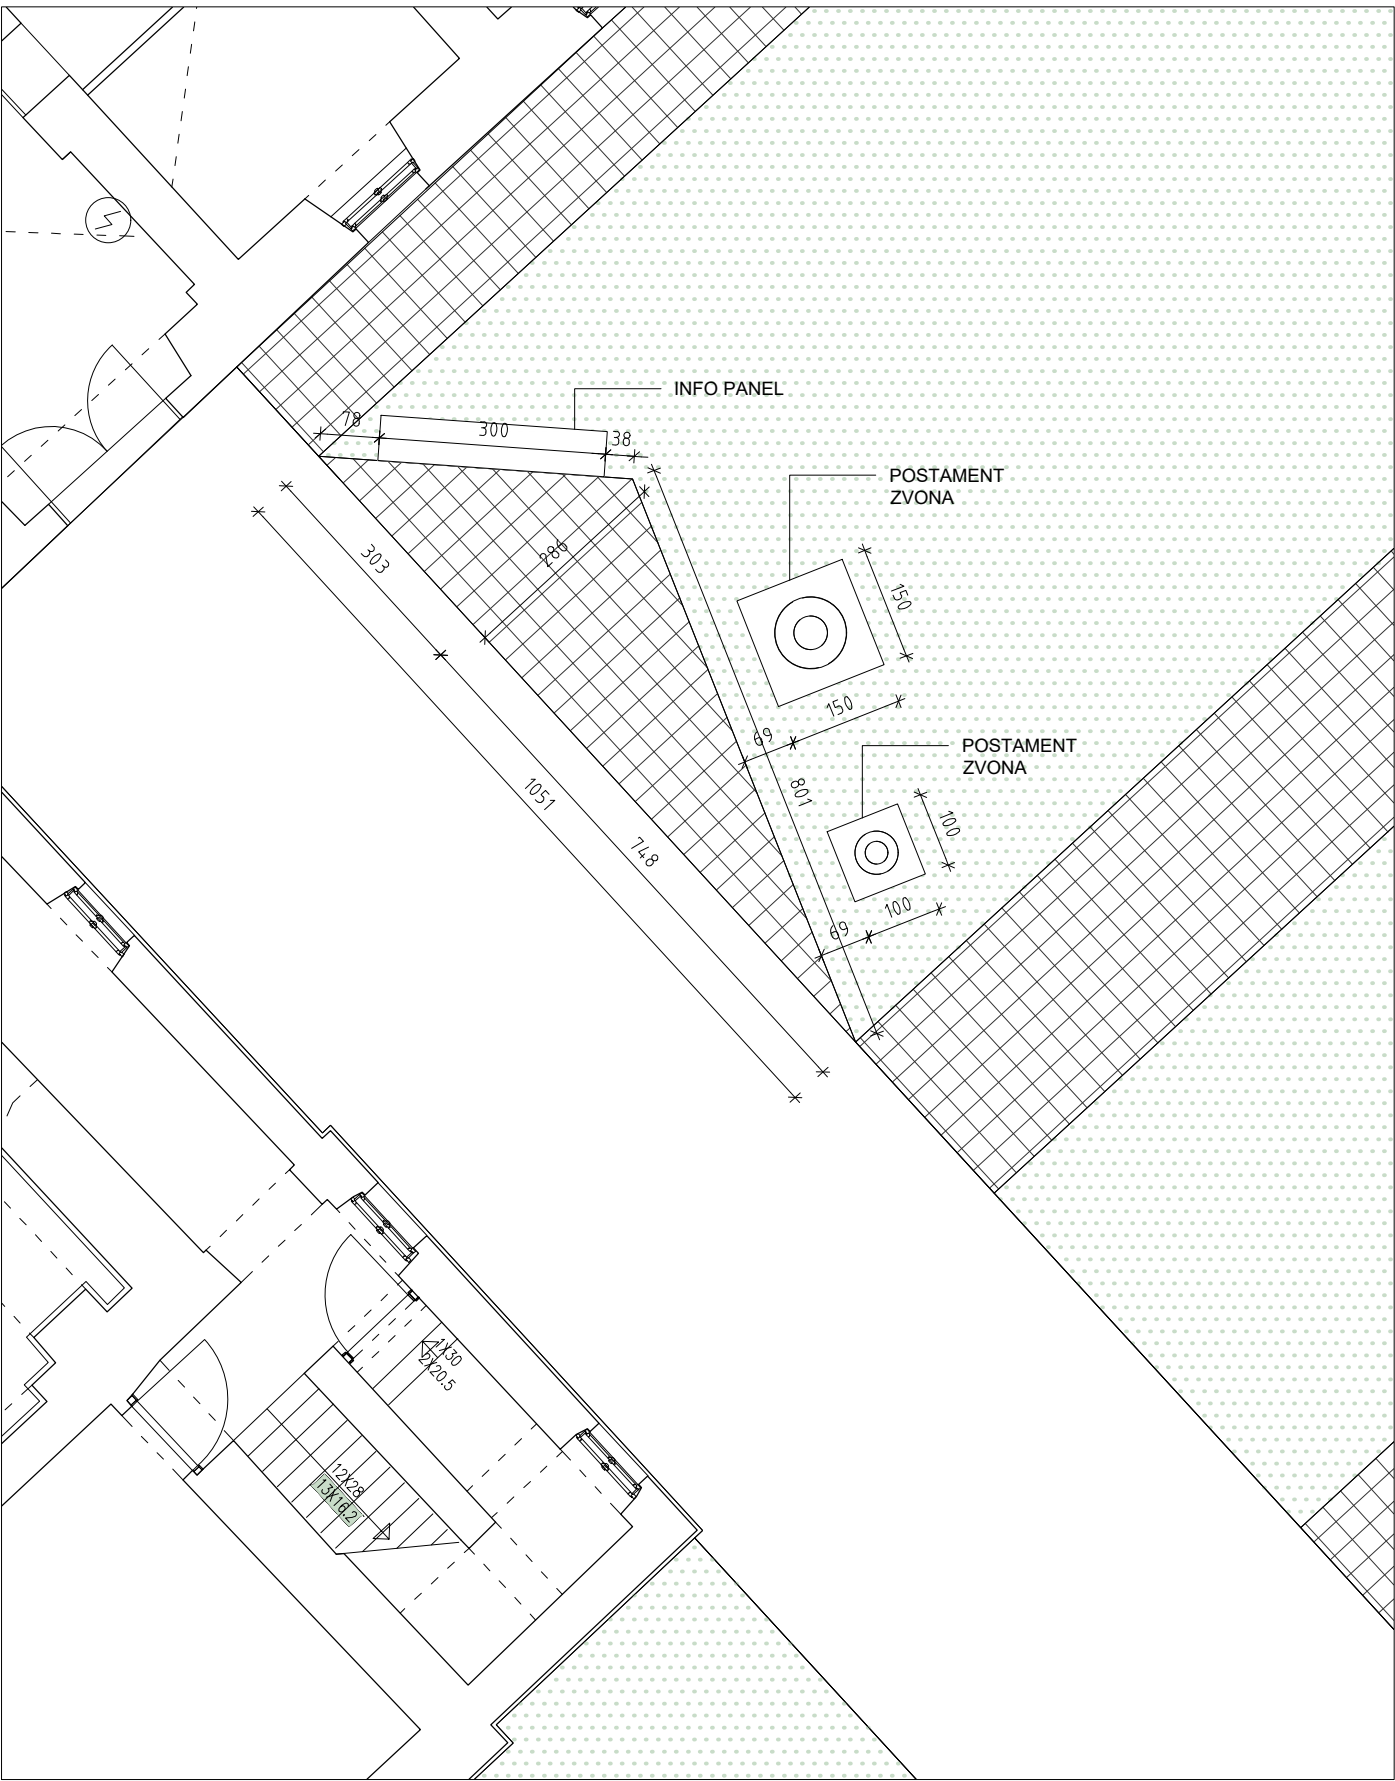


NAPOMENE:
PRIJE IZVOĐENJA NAPRAVITI IZMJERE U NARAVI!
SVE MJERE KONTROLIRATI U NARAVI!
SVE ELEMENTE I SPOJEVE IZVESTI U BESPRIJEKORNOJ IZVEDBI.
SVI OVJESI, KUKI, NOSAČI, STALCI OBRAČUNATI U POSEBNOJ STAVCI.
OBAVEZNO PROVJERITI DIMENZIJE I NAČIN UGRADNJE AV OPREME PRIJE IZVOĐENJA I IZVESTI U KORDINACIJI S IZVOĐAČEM AV SUSTAVA.

INVESTITOR: FRANJEVAČKI SAMOSTAN VUKOVAR
GRAĐEVINA: MUZEJ U SAMOSTANU I CRKVI SV. FILIPA I JAKOVA U VUKOVARU
PROJEKT: STALNI POSTAV MUZEJA
RADIONICA ARHITEKTURE + URED.OVL.ARH. VANJA ILIĆ
GLAVNI PROJEKTANT: GORAN RAKO d.i.a.

GORAN RAKO
dipl.ing.arh.
OVLAŠTENI ARHITEKT
A 45
radionica
arhitekture
d.o.o. | Zagreb | Črnomerec 135

MJERILO: 1:100
DATUM: LISTOPAD 2017.
FAZA PROJEKTA: IZVEDBENI PROJEKT
STALNI POSTAV
VANJSKI PROSTOR


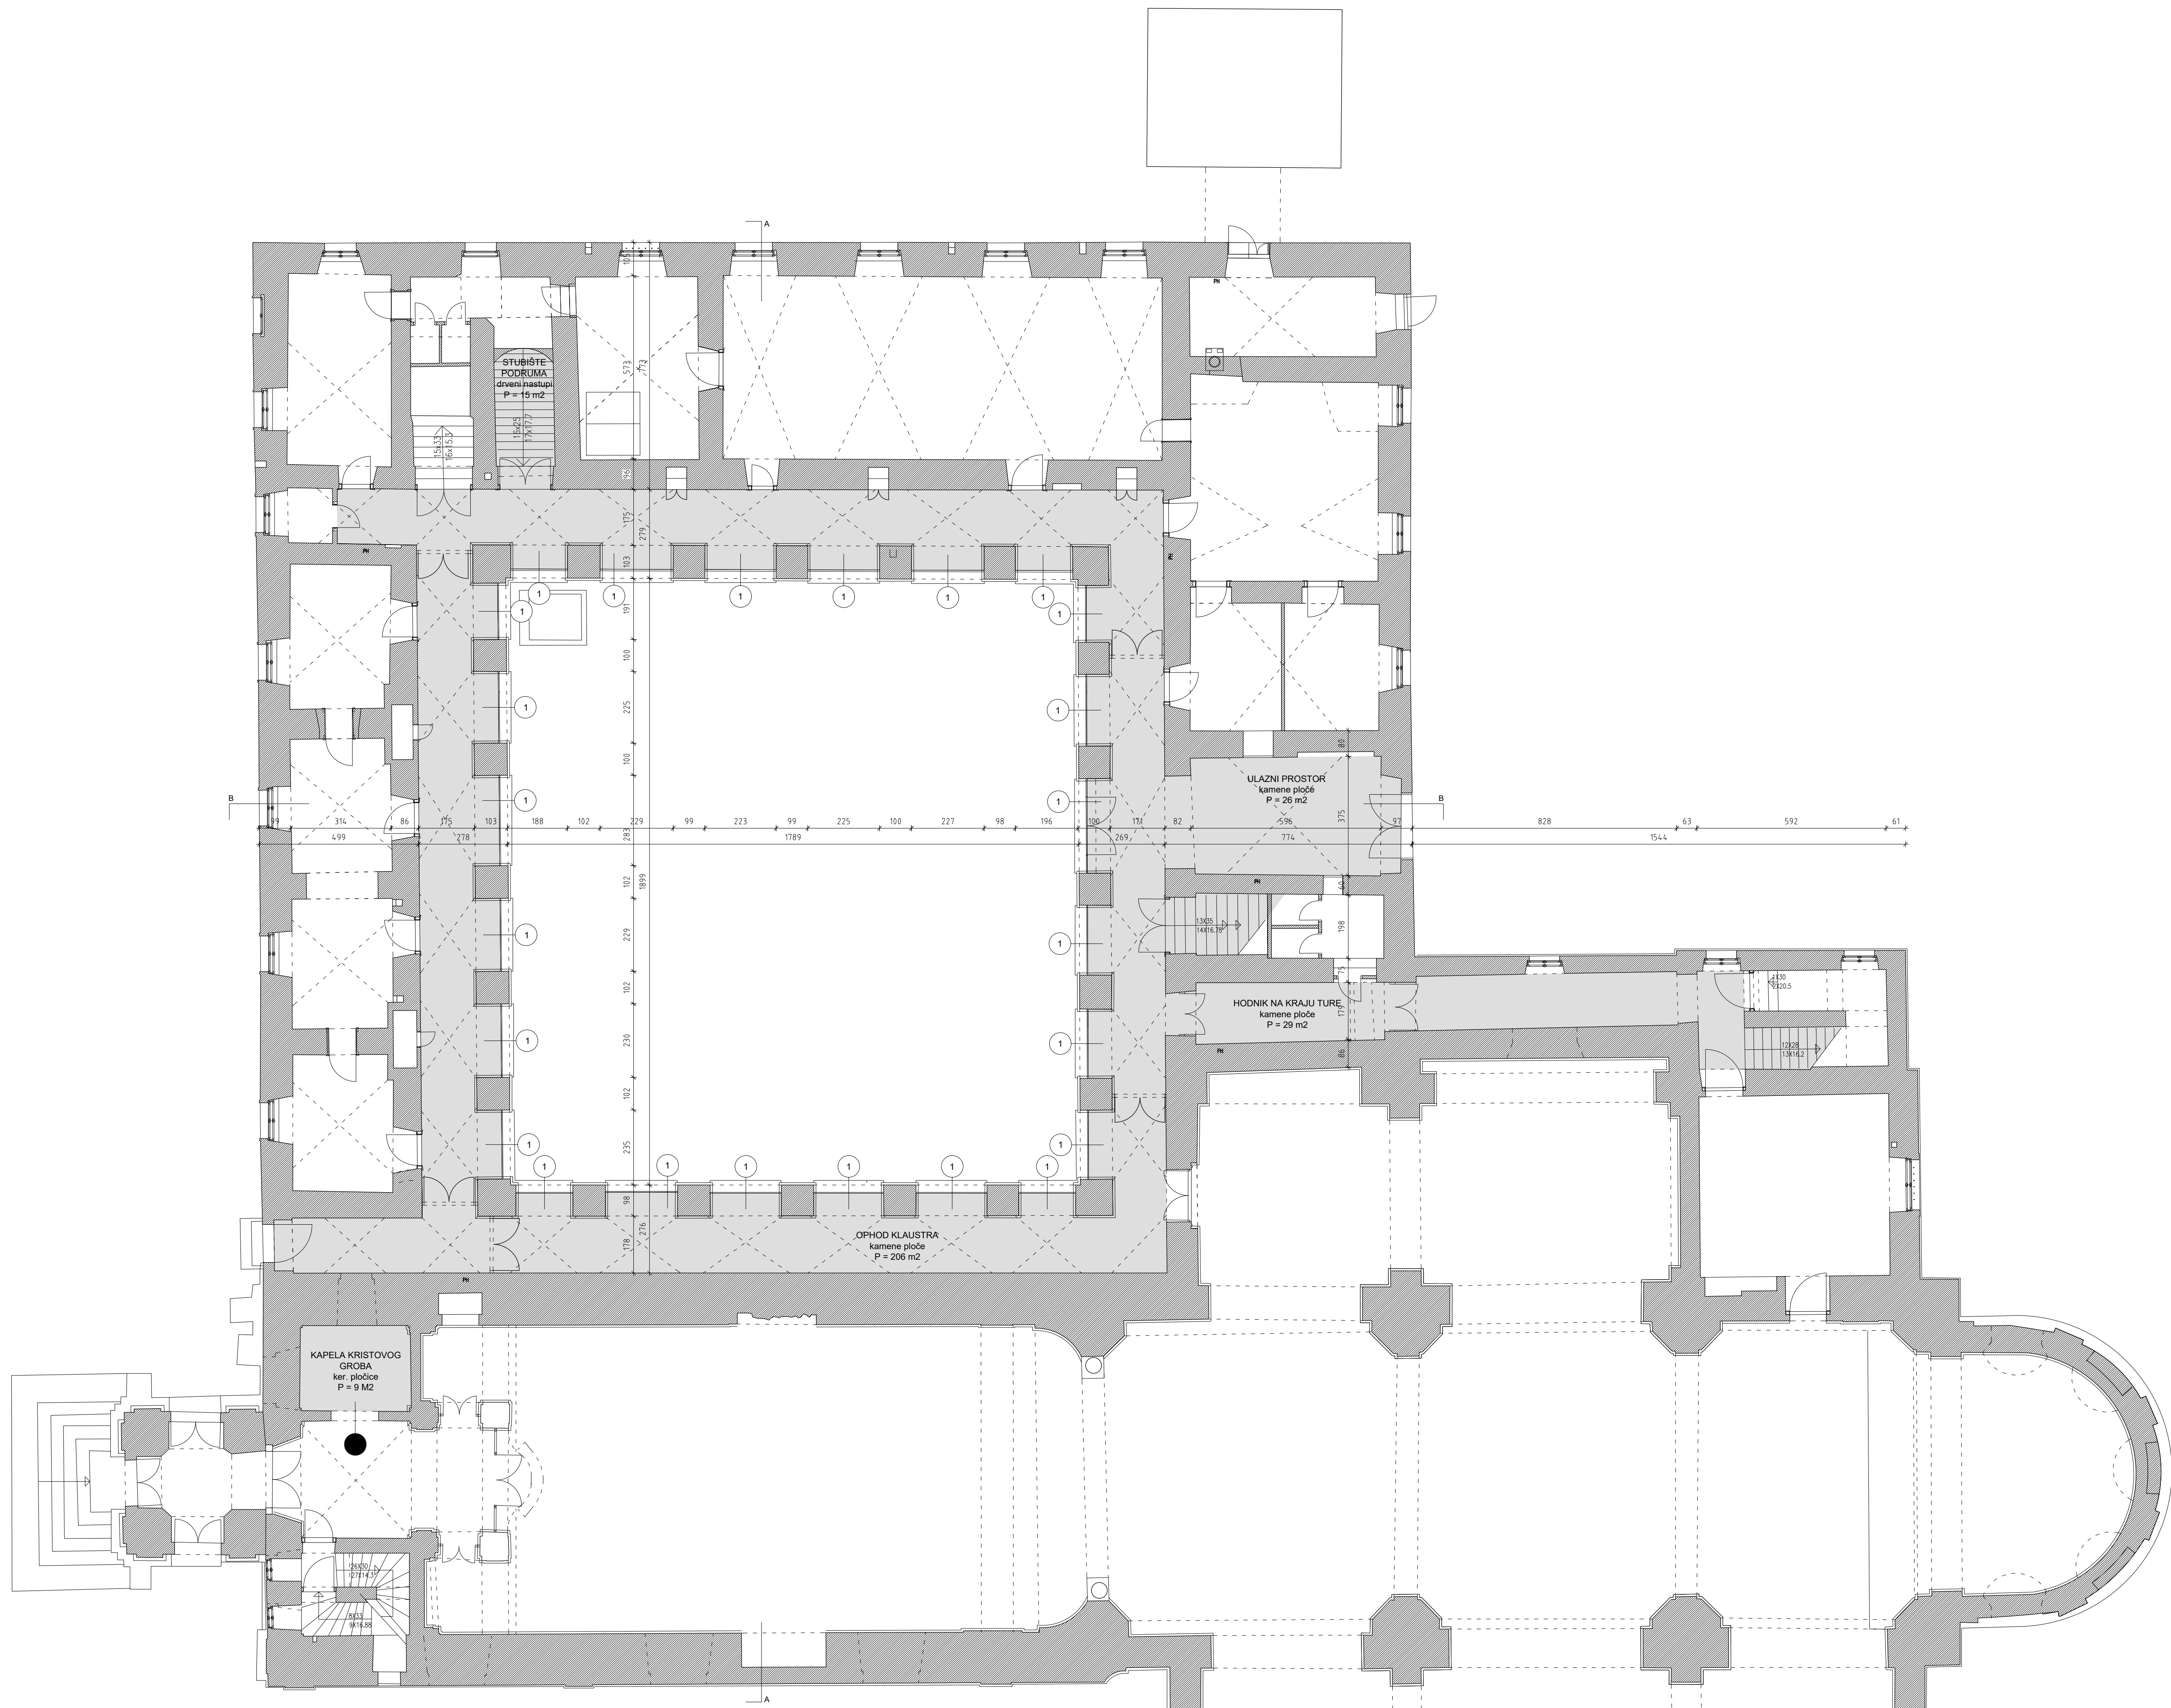


NAPOMENE:
PRIJE IZVOĐENJA NAPRAVITI IZMJERE U NARAVI!
SVE MJERE KONTROLIRATI U NARAVI!
SVE ELEMENTE I SPOJEVE IZVESTI U BESPRUEKORNOU IZVEDBI.
SVI OVJESI, KLUKE, NOSAČI, STALCI OBRACUNATI U POSEBNOJ STAVCI.
OBAVEZNO PROVERITI DIMENZUJE I NAČIN UGRADNJE AV OPREME PRIJE IZVOĐENJA. I IZVESTI U KORDINACIJU S IZVOĐAČEM AV SUSTAVA.

INVESTITOR: FRANJEVAČKI SAMOSTAN VUKOVAR
GRAĐEVINA: MUZEJ U SAMOSTANU I CRKVI SV. FILIPA I JAKOVA U VUKOVARU
PROJEKT: STALNI POSTAV MUZEJA
RADIONICA ARHITEKTURE + URED OVLAZH. VANJA ILIĆ
GLAVNI PROJEKTANT: GORAN RAKO d.i.a.

GORAN RAKO
OVLAŠTEN ARHITEKT
A 1/6
radionica
arhitektura
d.o.o. | Zagreb | Croatia

MJERILO: 1:100
DATUM: LISTOPAD 2017.
FAZA PROJEKTA: IZVEDBENI PROJEKT
STALNI POSTAV
TLOCRT PRIZEMLJA

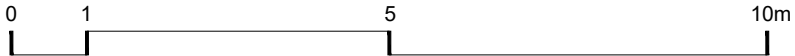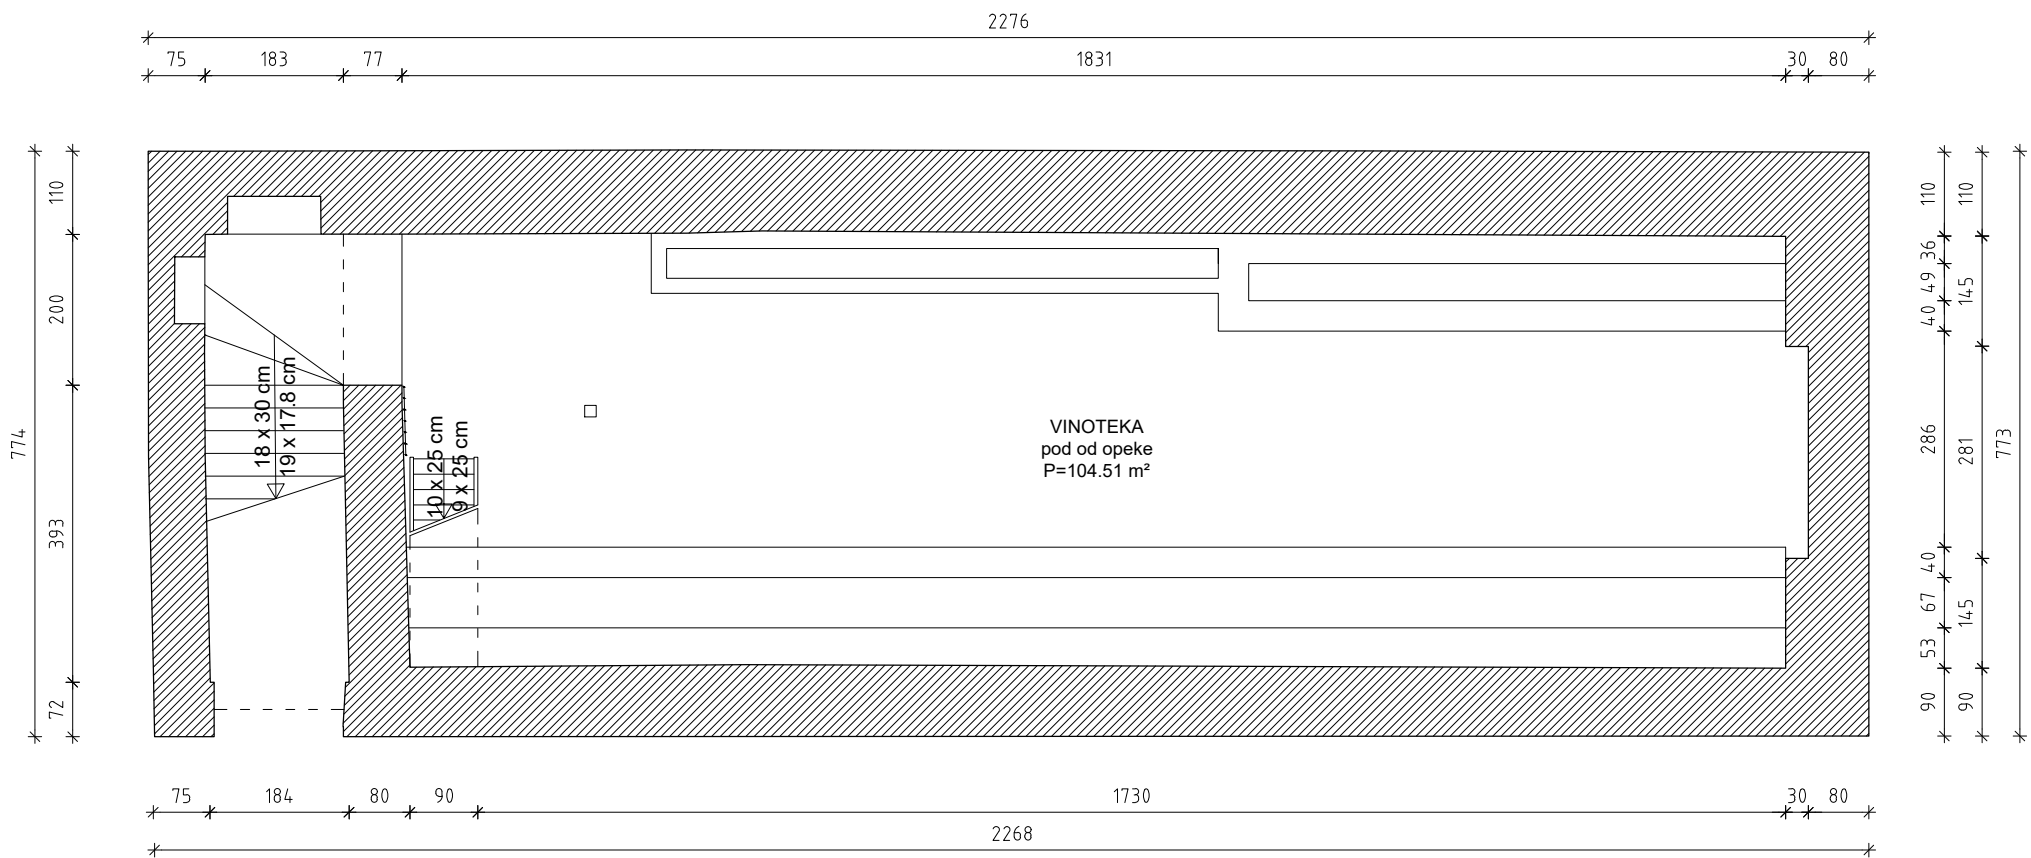


NAPOMENE:
PRIJE IZVOĐENJA NAPRAVITI IZMJERE U NARAVI!
SVE MJERE KONTROLIRATI U NARAVI!
SVE ELEMENTE I SPOJEVE IZVESTI U BESPRIJEKORNOJ IZVEDBI.
SVI OVJESI, KUKI, NOSAČI, STALCI OBRAČUNATI U POSEBNOJ STAVCI.
OBAVEZNO PROVJERITI DIMENZIJE I NAČIN UGRADNJE AV OPREME PRIJE IZVOĐENJA I IZVESTI U KORDINACIJI S IZVOĐAČEM AV SUSTAVA.

INVESTITOR: FRANJEVAČKI SAMOSTAN VUKOVAR
GRAĐEVINA: MUZEJ U SAMOSTANU I CRKVI SV. FILIPA I JAKOVA U VUKOVARU
PROJEKT: STALNI POSTAV MUZEJA
RADIONICA ARHITEKTURE + URED.OVL.ARH. VANJA ILIĆ
GLAVNI PROJEKTANT: GORAN RAKO d.i.a.

GORAN RAKO
dipl.ing.arh.
OVLAŠTENI ARHITEKT
A 45
radionica
arhitekture
d.o.o. | Zagreb | Črnomerec 135

MJERILO: 1:100
DATUM: LISTOPAD 2017.
FAZA PROJEKTA: IZVEDBENI PROJEKT
STALNI POSTAV
TLOCRT PODRUMA

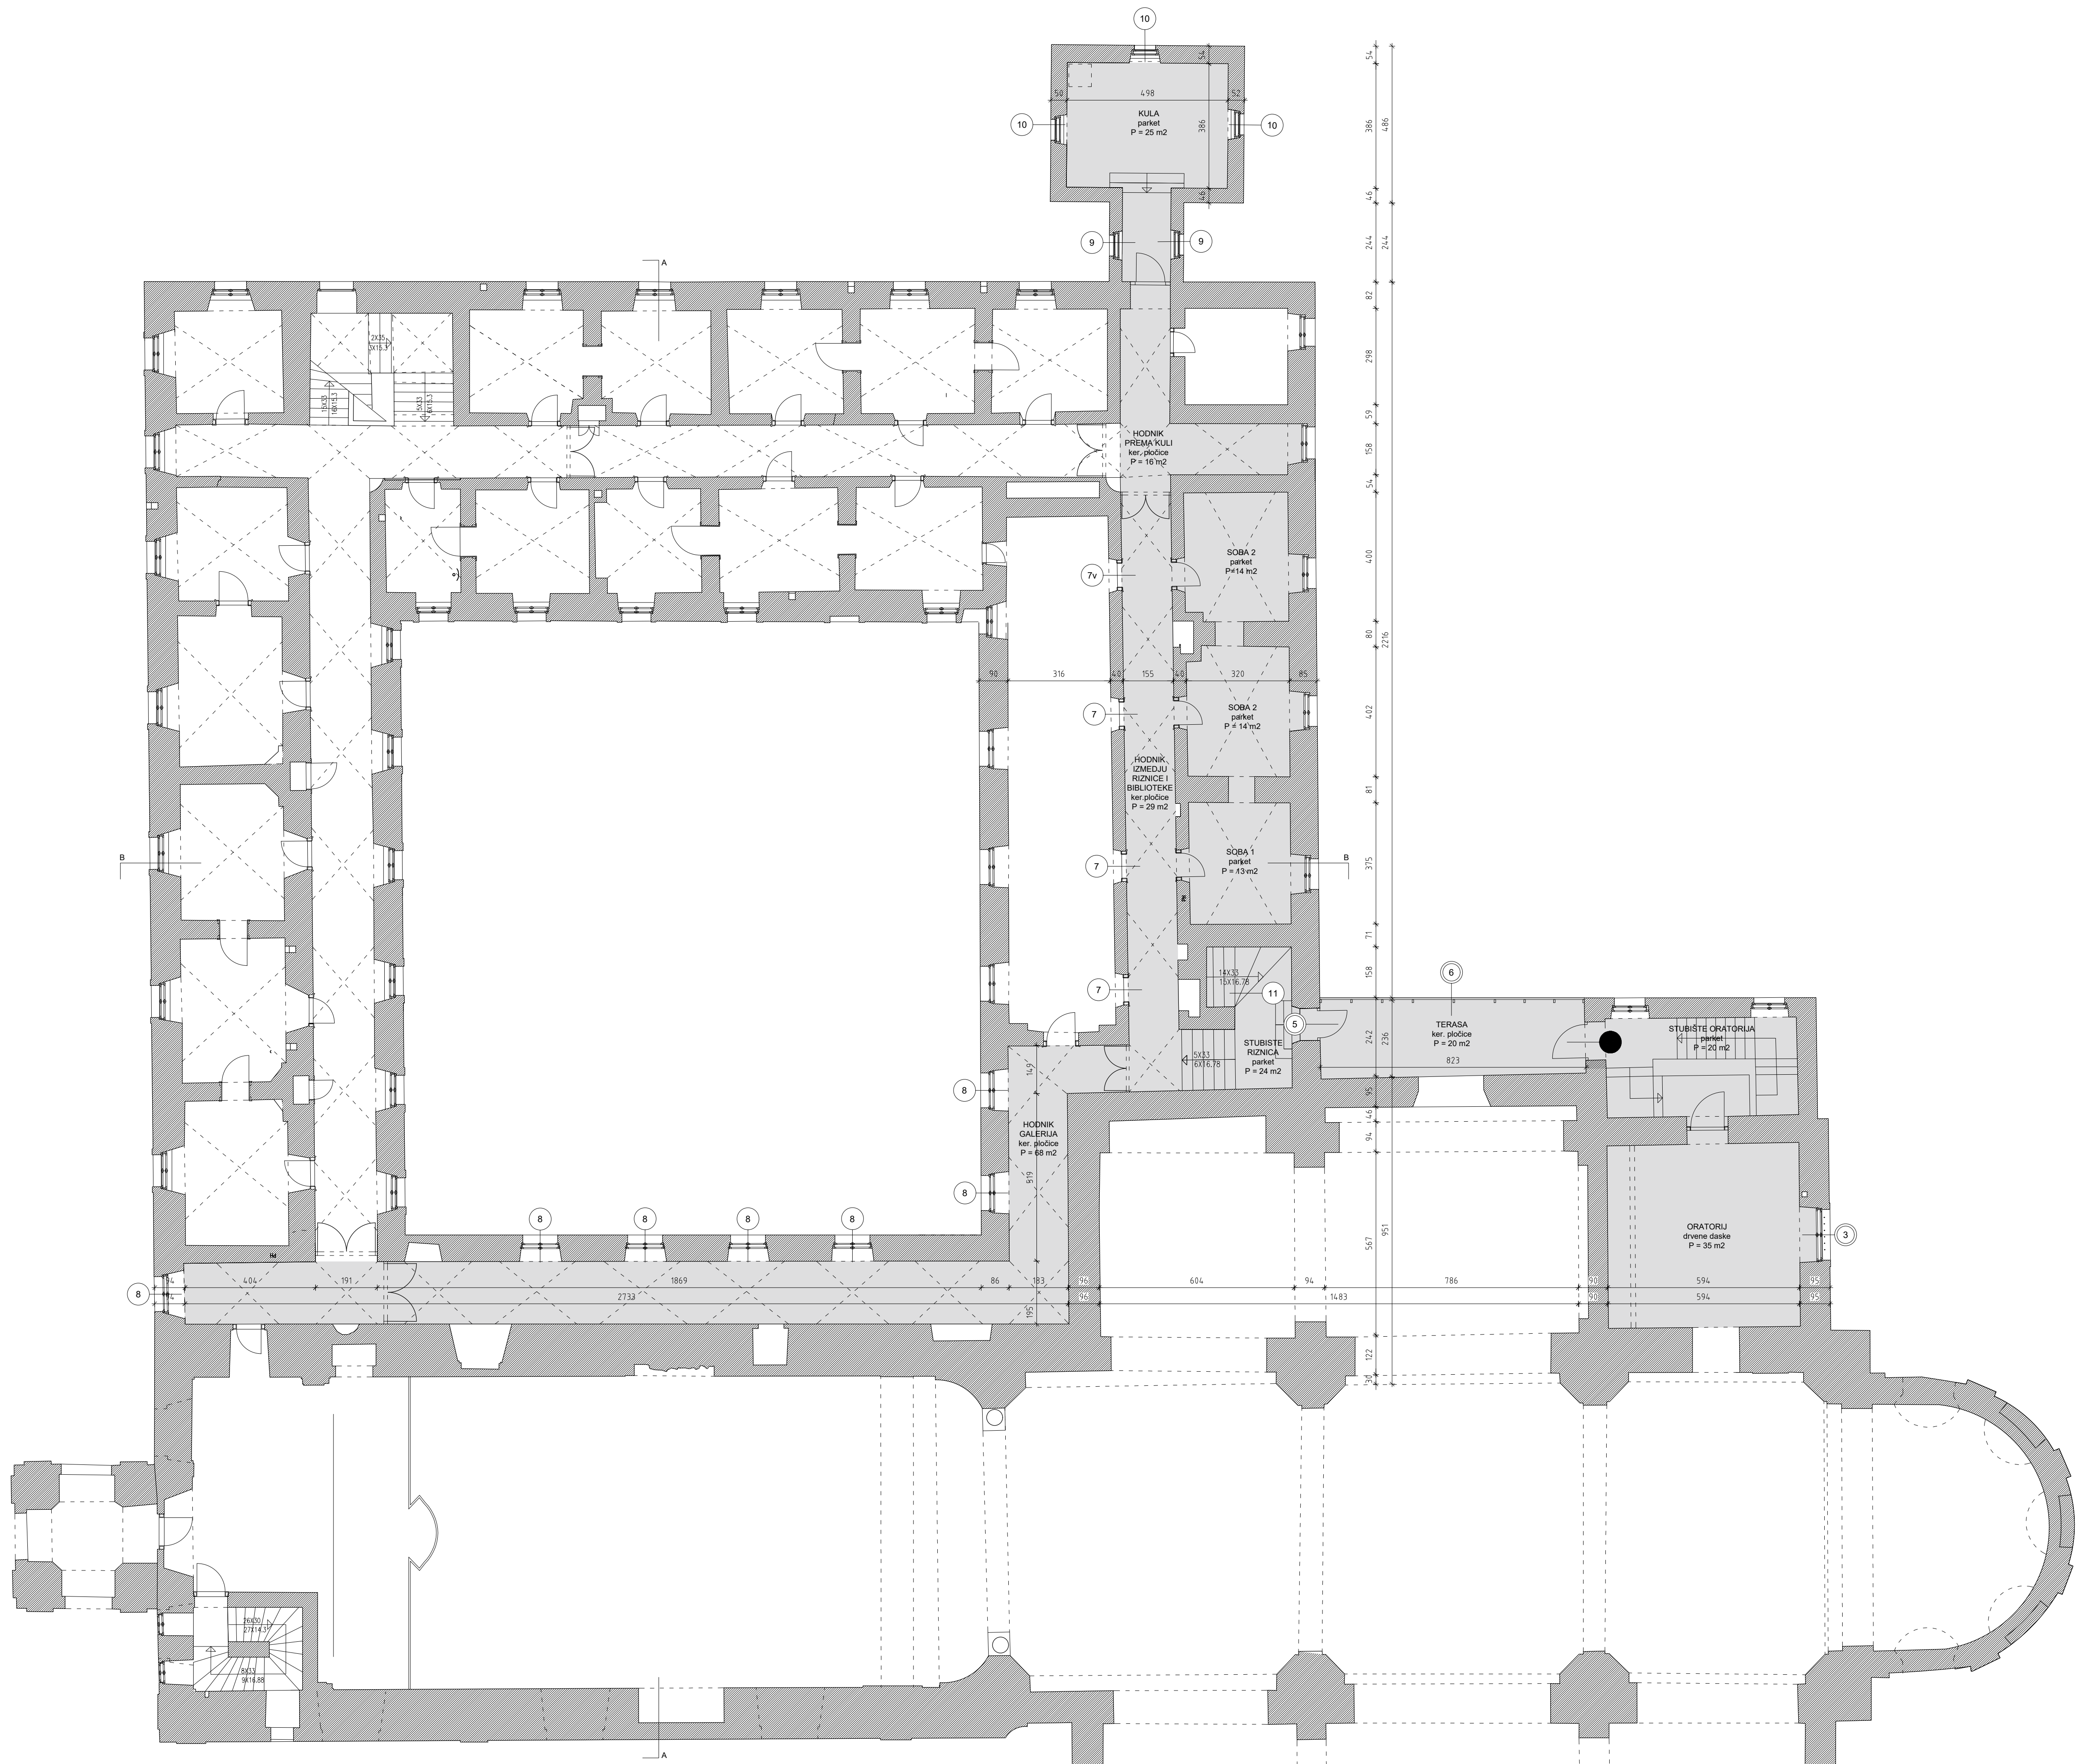

NAPOMENE:
PRIJE IZVOĐENJA NAPRAVITI IZMJERE U NARAVI!
SVE MJERE KONTROLIRATI U NARAVI!
SVE ELEMENTE I SPOJEVE IZVESTI U BESPRUEKORNOU IZVEDBI.
SVI OVJESI, KUKE, NOSAČI, STALCI OBRACUNATI U POSEBNOJ STAVCI.
OBAVEZNO PROVERITI DIMENZUJE I NAČIN UGRADNJE AV OPREME PRIJE IZVOĐENJA. I IZVESTI U KORDINACIJI S IZVOĐAČEM AV SUSTAVA.

INVESTITOR: FRANJEVAČKI SAMOSTAN VUKOVAR
GRAĐEVINA: MUZEJ U SAMOSTANU I CRKVI SV. FILIPA I JAKOVA U VUKOVARU
PROJEKT: STALNI POSTAV MUZEJA
RADIONICA ARHITEKTURE + URED OVLARH: VANJA ILIĆ
GLAVNI PROJEKTANT: GORAN RAKO d.i.a.

GORAN RAKO
OVLARH
ARHITEKT
A 48
radionica
arhitekture
d.o.o. [Zagreb] [Croatia]

MJERILO: 1:100
DATUM: LISTOPAD 2017.
FAZA PROJEKTA: IZVEDBENI PROJEKT
STALNI POSTAV
TLOCRT 1. KATA



NAPOMENE:
PRIJE IZVOĐENJA NAPRAVITI IZMJERE U NARAVI!
SVE MJERE KONTROLIRATI U NARAVI!
SVE ELEMENTE I SPOJEVE IZVESTI U BESPRUEKORNOU IZVEDBI.
SVI OVJESI, KLUKE, NOSAČI, STALCI OBRACUNATI U POSEBNOJ STAVCI.
OBAVEZNO PROVERITI DIMENZUJE I NAČIN UGRADNJE AV OPREME PRIJE
IZVOĐENJA. I IZVESTI U KORDINACIJI S IZVOĐAČEM AV SUSTAVA.


INVESTITOR: FRANJEVAČKI SAMOSTAN VUKOVAR
GRAĐEVINA: MUZEJ U SAMOSTANU I CRKVI SV. FILIPA I JAKOVA U VUKOVARU
PROJEKT: STALNI POSTAV MUZEJA
RADIONICA ARHITEKTURE + URED OVLAZH. VANJA ILIĆ
GLAVNI PROJEKTANT: GORAN RAKO d.i.a.

GORAN RAKO
OVLAŠTEN ARHITEKT
A-48
radionica
arhitekture
d.o.o. [Zagreb] [Croatia] [C.F.]

MJERILO: 1:100
DATUM: LISTOPAD 2017.
FAZA PROJEKTA: IZVEDBENI PROJEKT
STALNI POSTAV
PRESJEK



0 1 5 10m

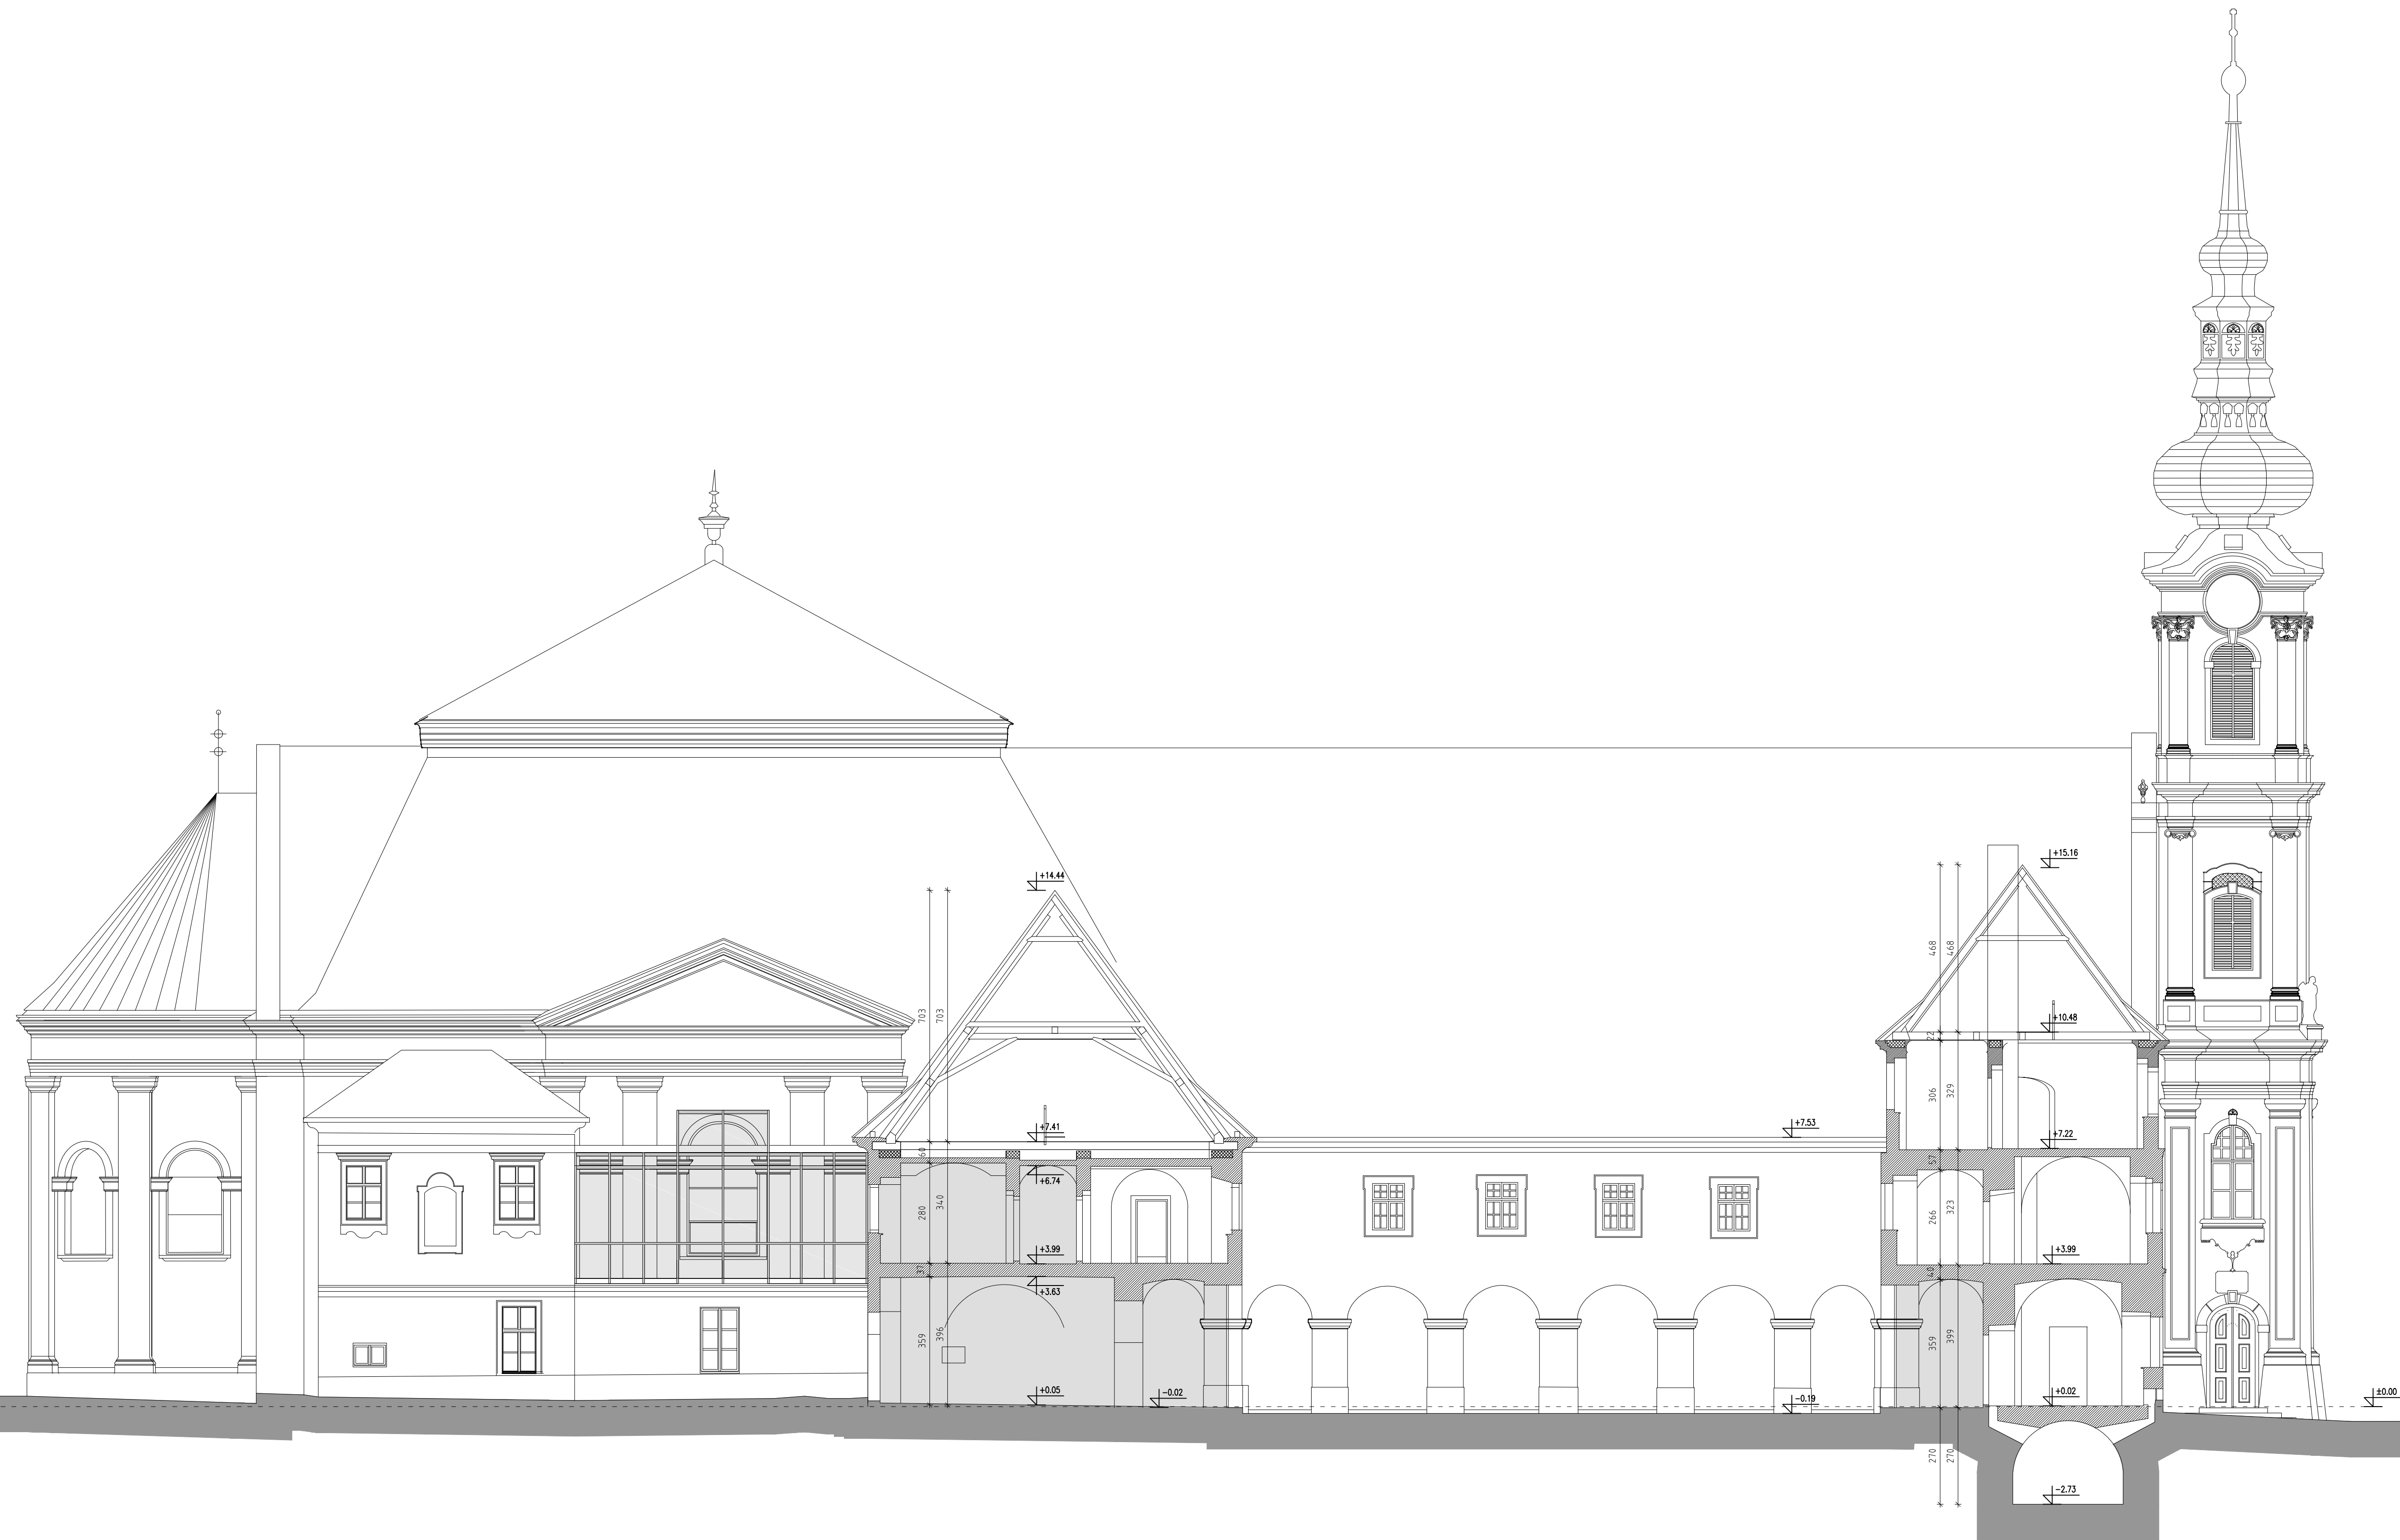

NAPOMENE:
PRIJE IZVOĐENJA NAPRAVITI IZMJERE U NARAVI!
SVE MJERE KONTROLIRATI U NARAVI!
SVE ELEMENTE I SPOJEVE IZVESTI U BESPRUEKORNOU IZVEDBI
SVI OVJESI, KUKE, NOSAČI, STALCI OBRACUNATI U POSEBNOJ STAVCI
OBAVEZNO PROVERITI DIMENZJE I NAČIN UGRADNJE AV OPREME PRIJE
IZVOĐENJA I IZVESTI U KORDINACIJU S IZVOĐAČEM AV SUSTAVA

INVESTITOR: FRANJEVAČKI SAMOSTAN VUKOVAR
GRADJEVINA: MUZEJ U SAMOSTANU I CRKVI SV. FILIPA I JAKOVA U VUKOVARU
PROJEKT: STALNI POSTAV MUZEJA
RADIONICA ARHITEKTURE + URED OVLAŠH: VANJA ILIĆ
GLAVNI PROJEKTANT: GORAN RAKO d.i.a.

GORAN RAKO
ovlašten
ARHITEKT
A-66
radionica
arhitektura
d.o.o. | zbirateljica prostora i ljudi




MJERILO: 1:100
DATUM: LISTOPAD 2017.
FAZA PROJEKTA: IZVEDBENI PROJEKT
STALNI POSTAV
PRESJEK



0 1 5 10m

Radionica arhitekture d.o.o. Črnomerec 135, Zagreb	Investitor: FRANJEVAČKI SAMOSTAN Samostanska 5, 32000 Vukovar	T.D.: 01/16	Z.O.P.: 001/016
Razrada: IZVEDBENI PROJEKT	Građevina: MUZEJ U SAMOSTANU I CRKVI SV. FILIPA I JAKOVA U VUKOVARU	Str: 22	
		Glavni projektant: GORAN RAKO dipl.ing.arh.	

2. DISPOZICIJA RASVJETE

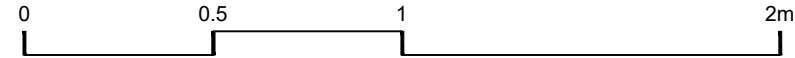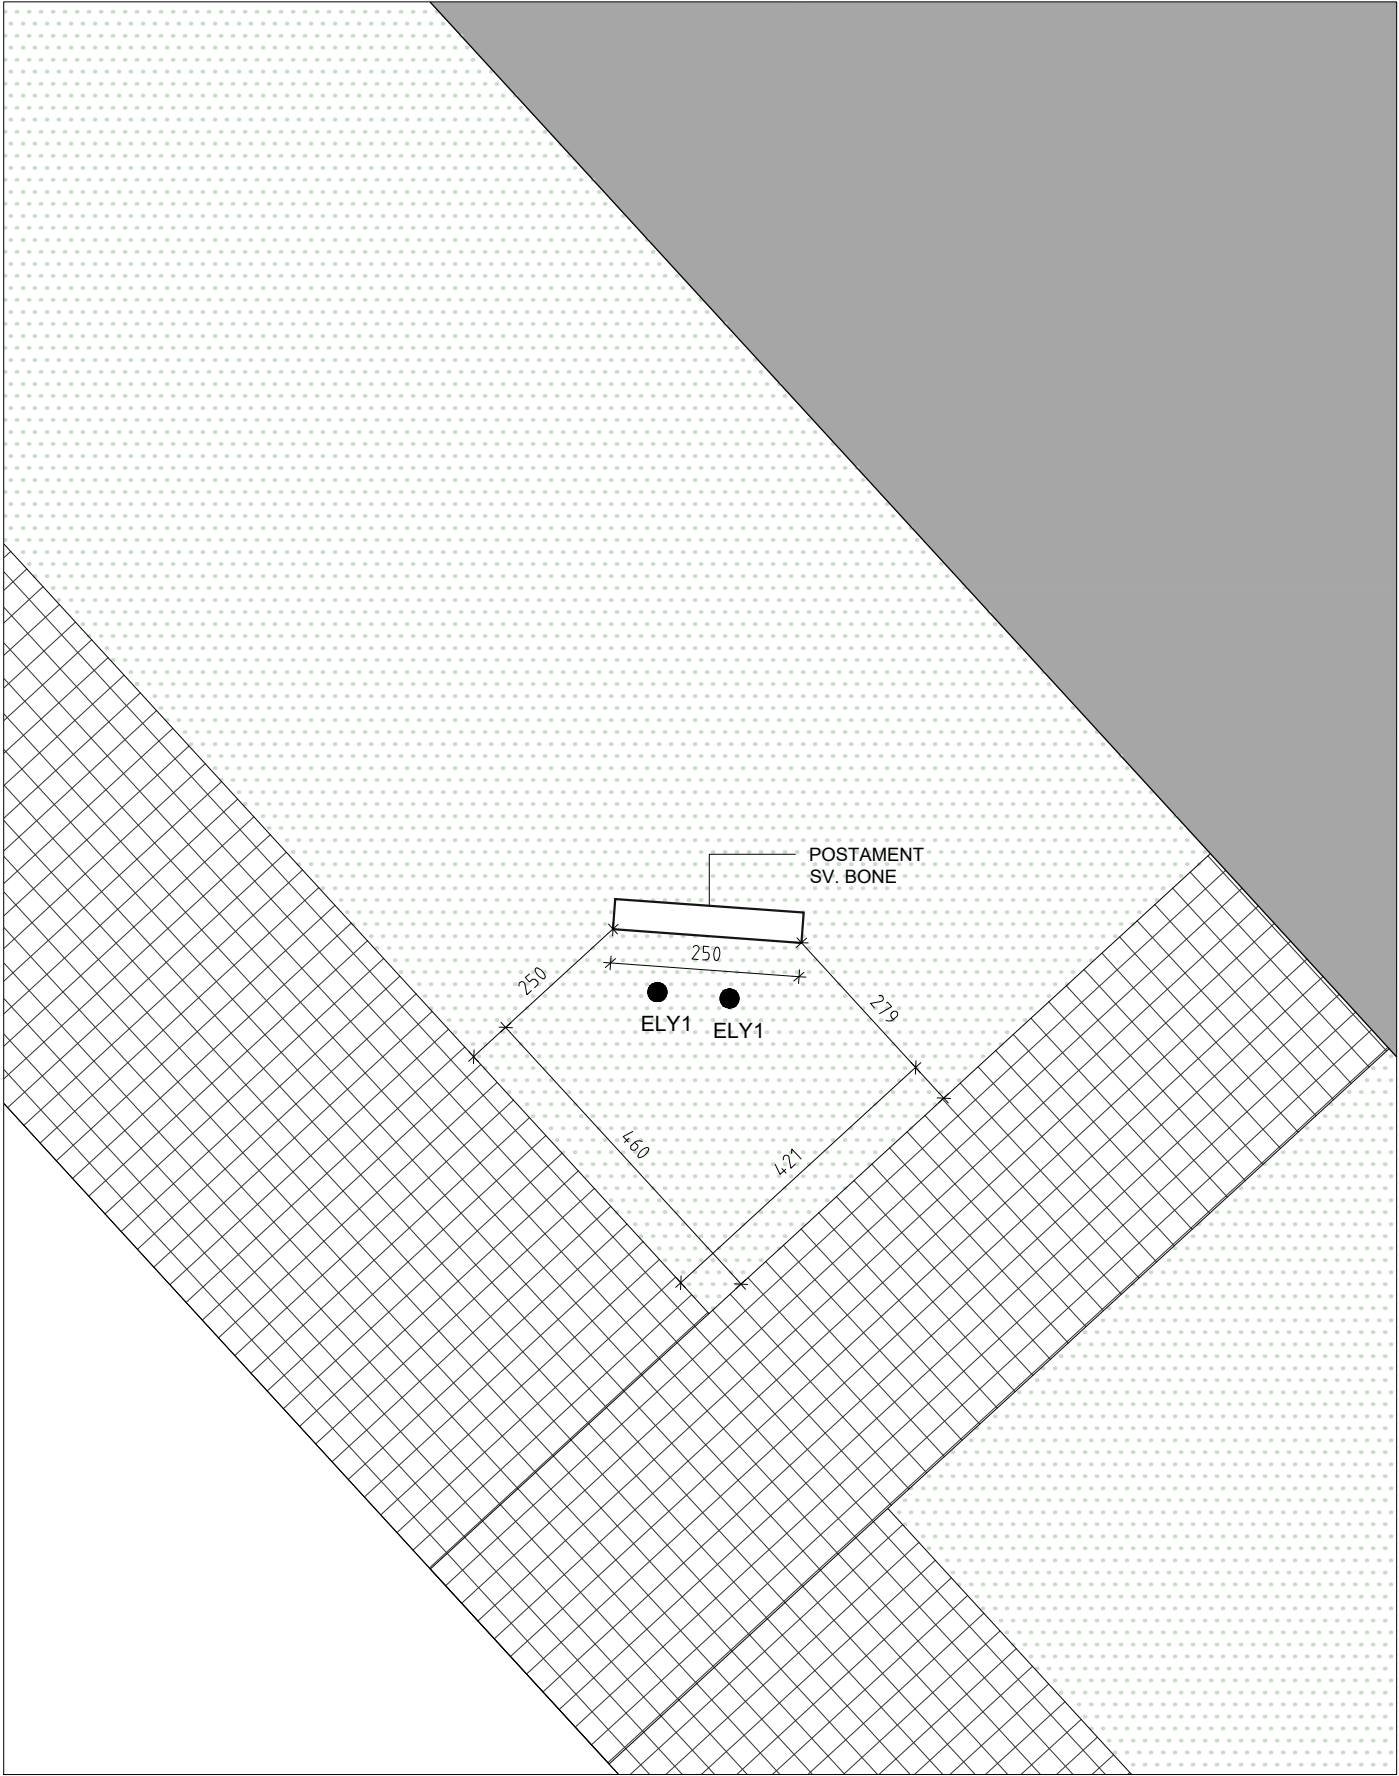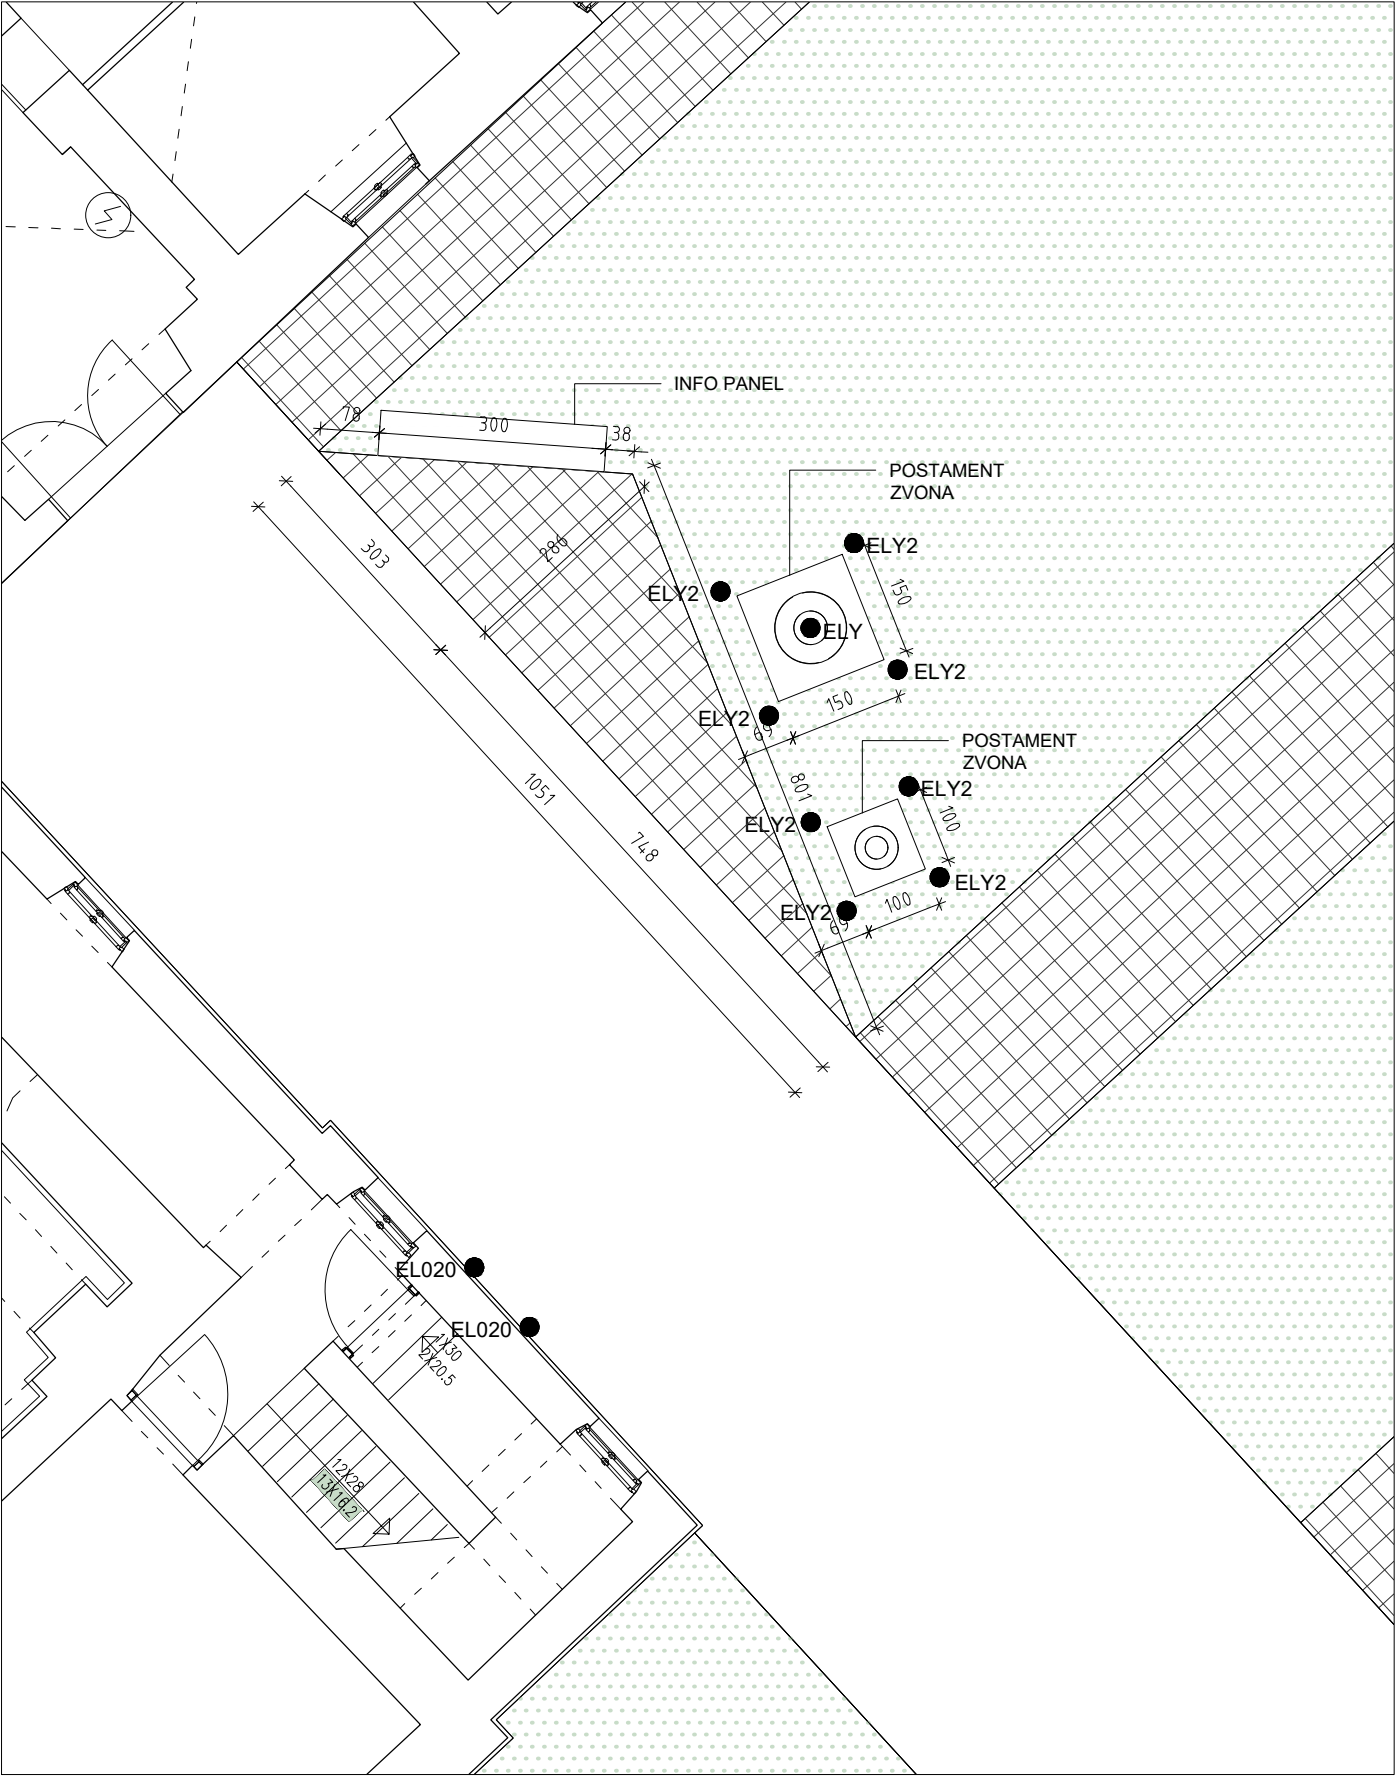


NAPOMENE:
PRIJE IZVOĐENJA NAPRAVITI IZMJERE U NARAVI!
SVE MJERE KONTROLIRATI U NARAVI!
SVE ELEMENTE I SPOJEVE IZVESTI U BESPRIJEKORNOJ IZVEDBI.
SVI OVJESI, KUKI, NOSAČI, STALCI OBRAČUNATI U POSEBNOJ STAVCI.
OBAVEZNO PROVJERITI DIMENZIJE I NAČIN UGRADNJE AV OPREME PRIJE IZVOĐENJA I IZVESTI U KORDINACIJI S IZVOĐAČEM AV SUSTAVA.

INVESTITOR: FRANJEVAČKI SAMOSTAN VUKOVAR
GRAĐEVINA: MUZEJ U SAMOSTANU I CRKVI SV. FILIPA I JAKOVA U VUKOVARU
PROJEKT: STALNI POSTAV MUZEJA
RADIONICA ARHITEKTURE + URED.OVL.ARH. VANJA ILIĆ
GLAVNI PROJEKTANT: GORAN RAKO d.i.a.

GORAN RAKO
dipl.ing.arh.
OVLAŠTENI ARHITEKT
A 45
radionica
arhitekture
d.o.o. | Zagreb | Črnomerec 135

MJERILO: 1:100
DATUM: LISTOPAD 2017.
FAZA PROJEKTA: IZVEDBENI PROJEKT
STALNI POSTAV
VANJSKI PROSTOR


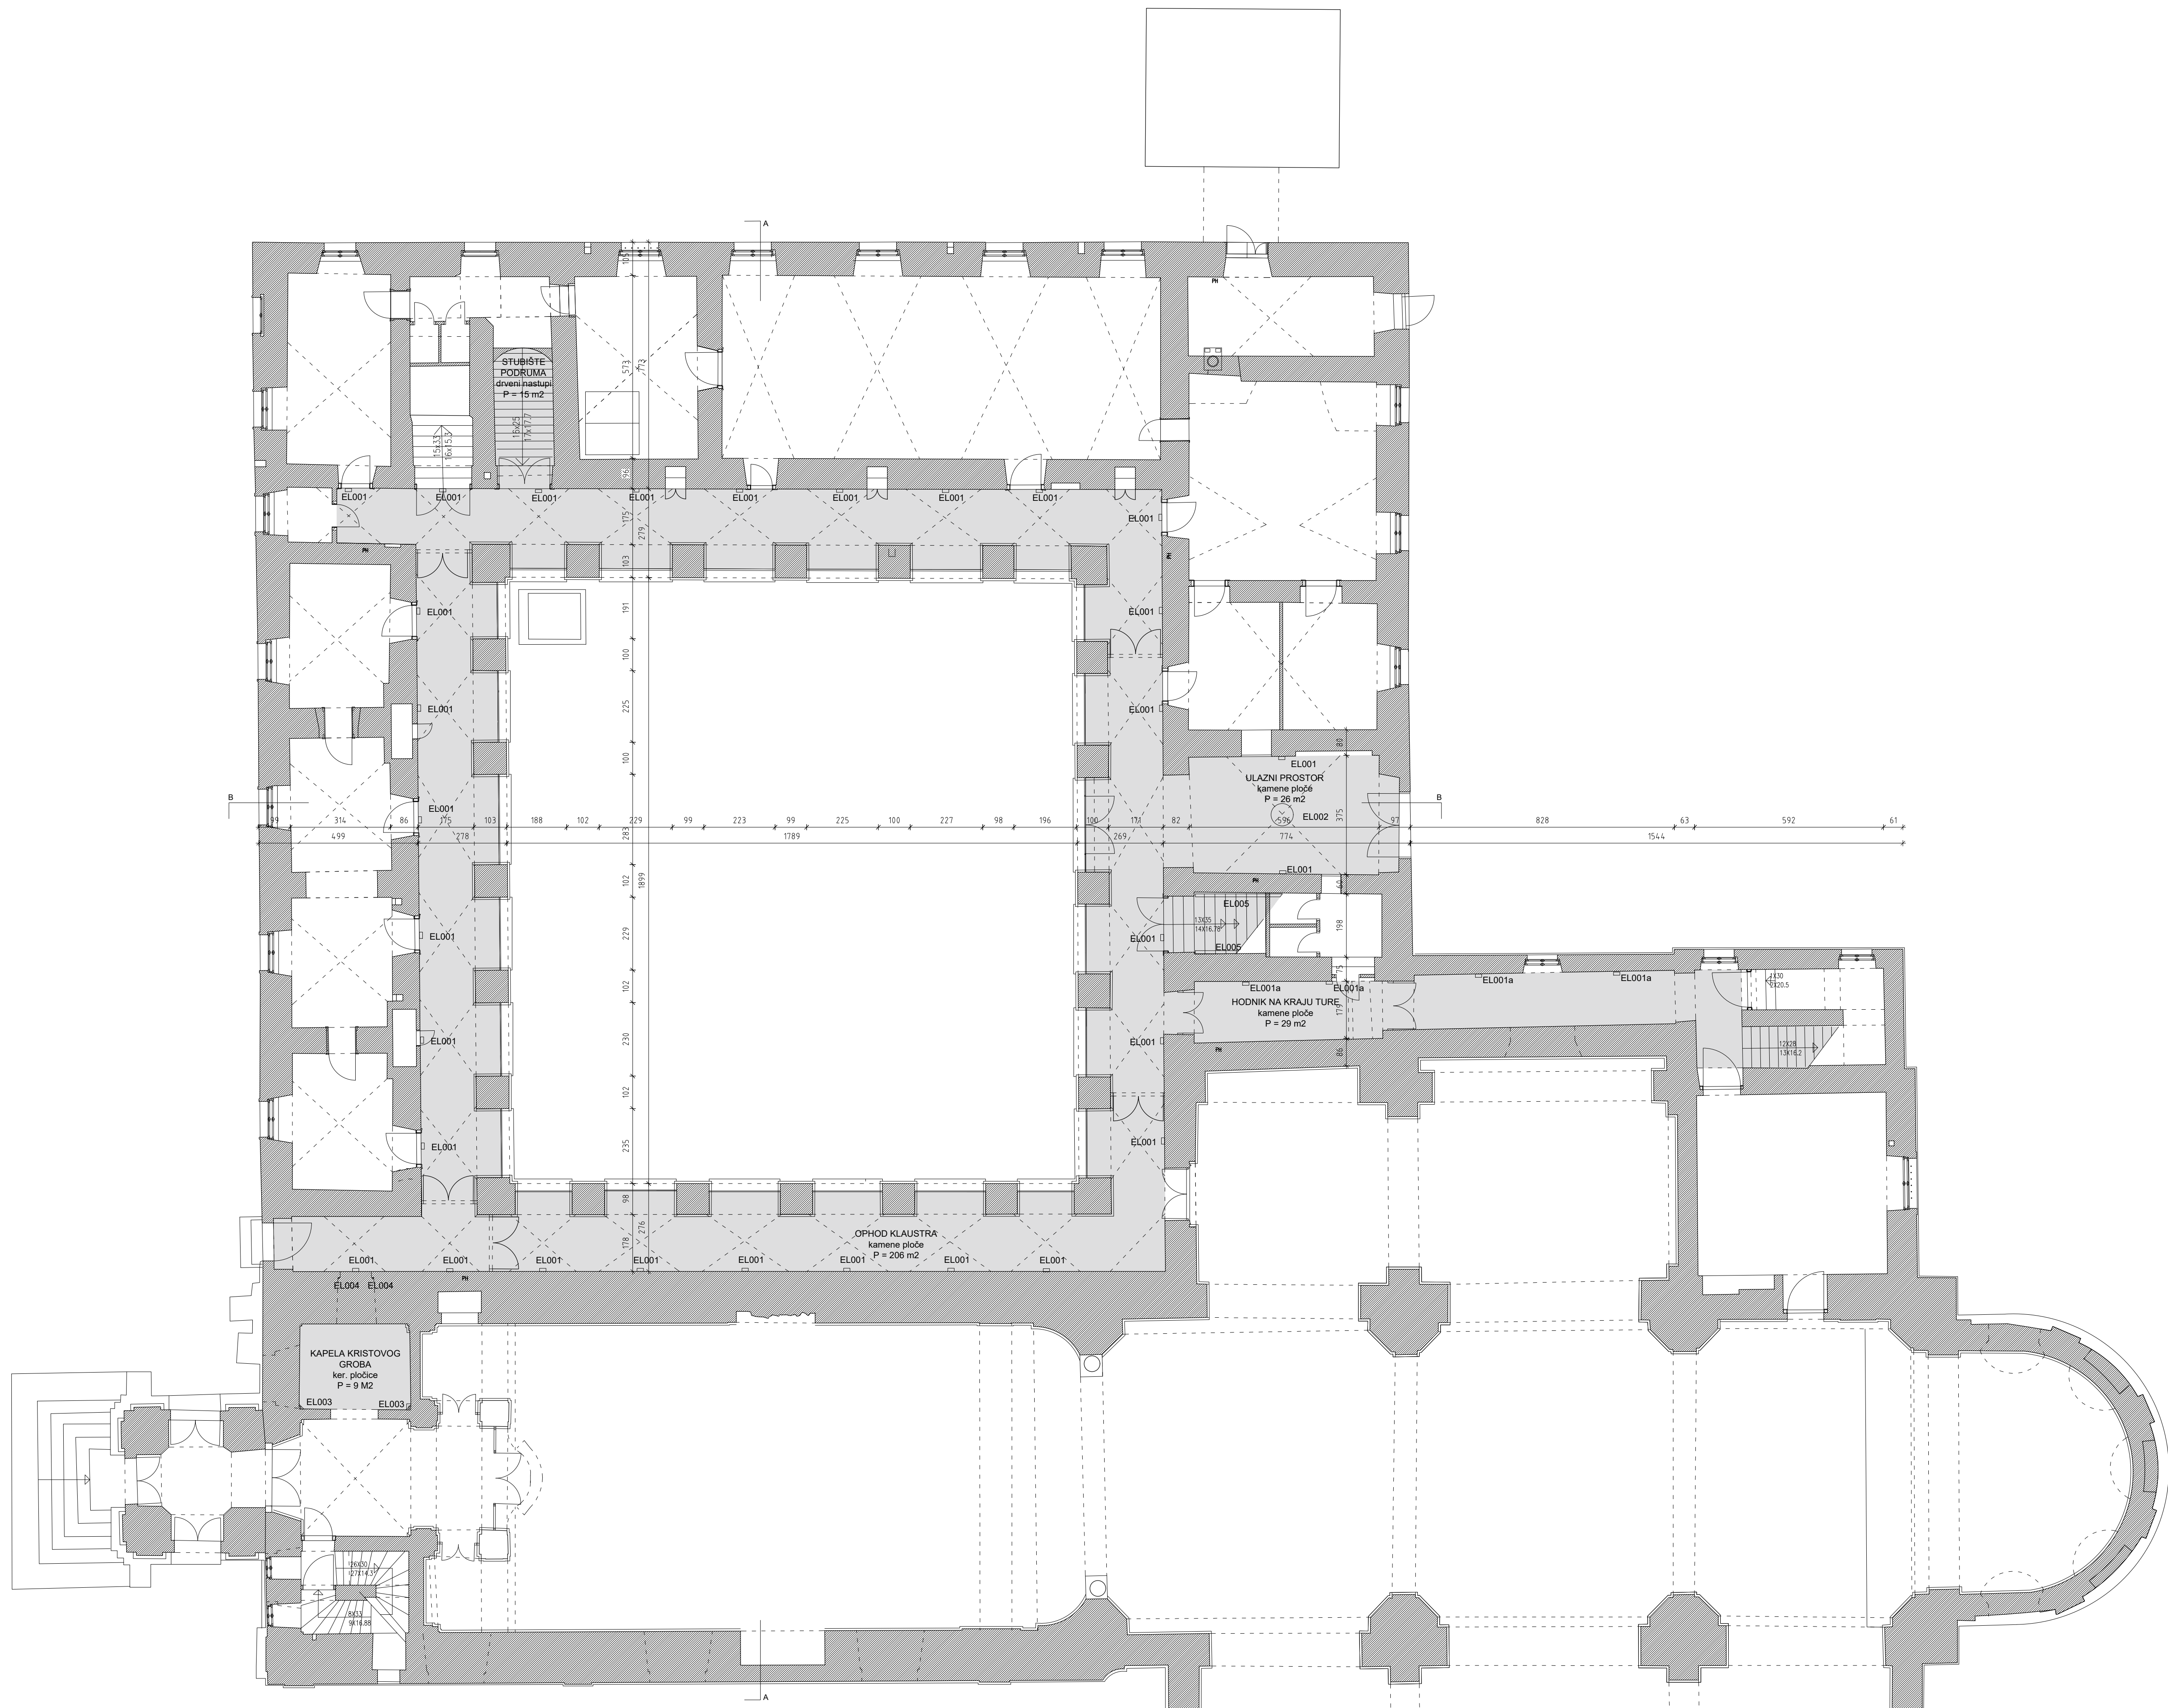


NAPOMENE:
PRIJE IZVOĐENJA NAPRAVITI IZMJERE U NARAVI!
SVE MJERE KONTROLIRATI U NARAVI!
SVE ELEMENTE I SPOJEVE IZVESTI U BESPRUEKORNOU IZVEDBI.
SVI OVJESI, KUKE, NOSAČI, STALCI OBRACUNATI U POSEBNOJ STAVCI.
OBAVEZNO PROVERITI DIMENZJE I NAČIN UGRADNJE AV OPREME PRIJE IZVOĐENJA. I IZVESTI U KORDINACIJU S IZVOĐAČEM AV SUSTAVA.

INVESTITOR: FRANJEVAČKI SAMOSTAN VUKOVAR
GRAĐEVINA: MUZEJ U SAMOSTANU I CRKVI SV. FILIPA I JAKOVA U VUKOVARU
PROJEKT: STALNI POSTAV MUZEJA
RADIONICA ARHITEKTURE + URED OVLAŽH: VANJA ILIĆ
GLAVNI PROJEKTANT: GORAN RAKO d.i.a.

GORAN RAKO
OVLAŠTEN ARHITEKT
A 1/6
radionica
arhitekture
d.o.o. | 2017. | 11.11.2017.

MJERILLO: 1:100
DATUM: LISTOPAD 2017.
FAZA PROJEKTA: IZVEDBENI PROJEKT
STALNI POSTAV
TLOCRT PRIZEMLJA

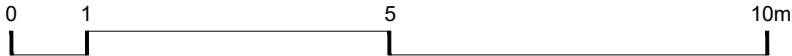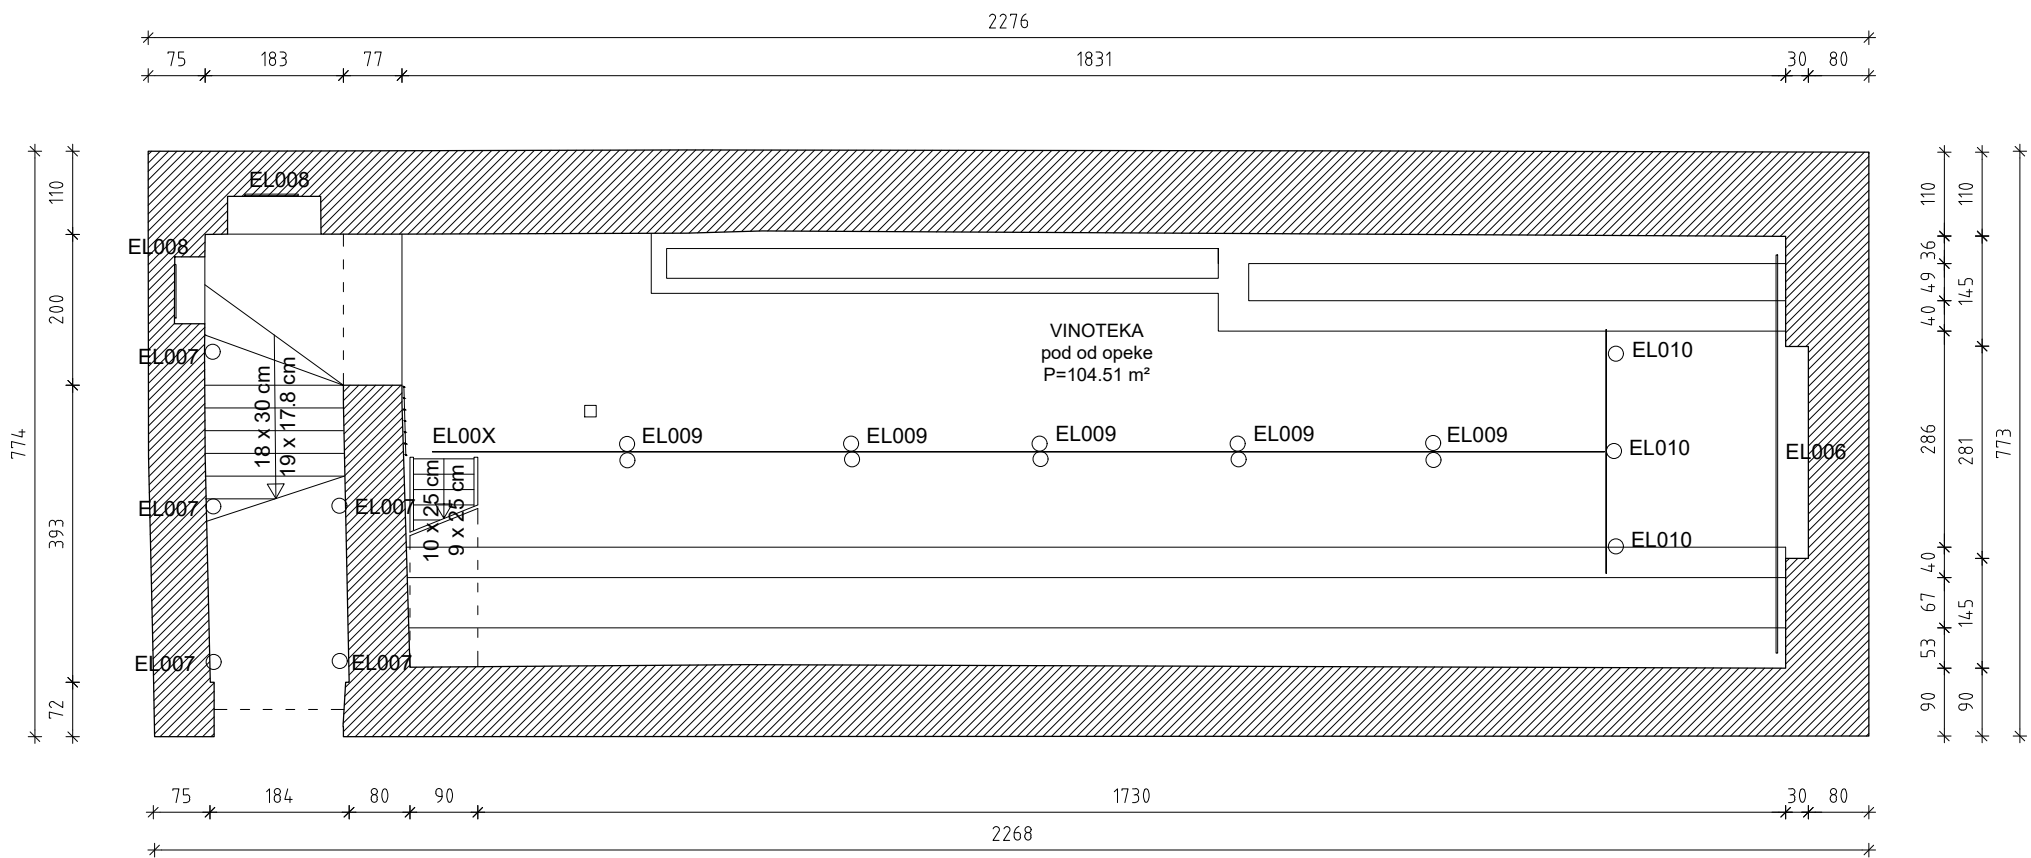


NAPOMENE:
PRIJE IZVOĐENJA NAPRAVITI IZMJERE U NARAVI!
SVE MJERE KONTROLIRATI U NARAVI!
SVE ELEMENTE I SPOJEVE IZVESTI U BESPRIJEKORNOJ IZVEDBI.
SVI OVJESI, KUKI, NOSAČI, STALCI OBRAČUNATI U POSEBNOJ STAVCI.
OBAVEZNO PROVJERITI DIMENZIJE I NAČIN UGRADNJE AV OPREME PRIJE IZVOĐENJA I IZVESTI U KORDINACIJI S IZVOĐAČEM AV SUSTAVA.

INVESTITOR: FRANJEVAČKI SAMOSTAN VUKOVAR
GRAĐEVINA: MUZEJ U SAMOSTANU I CRKVI SV. FILIPA I JAKOVA U VUKOVARU
PROJEKT: STALNI POSTAV MUZEJA
RADIONICA ARHITEKTURE + URED.OVL.ARH. VANJA ILIĆ
GLAVNI PROJEKTANT: GORAN RAKO d.i.a.

GORAN RAKO
dipl.ing.arh.
OVLAŠTENI ARHITEKT
A 45
radionica
arhitekture
d.o.o. | Zagreb | Črnomerec 135

MJERILO: 1:100
DATUM: LISTOPAD 2017.
FAZA PROJEKTA: IZVEDBENI PROJEKT
STALNI POSTAV
TLOCRT PODRUMA

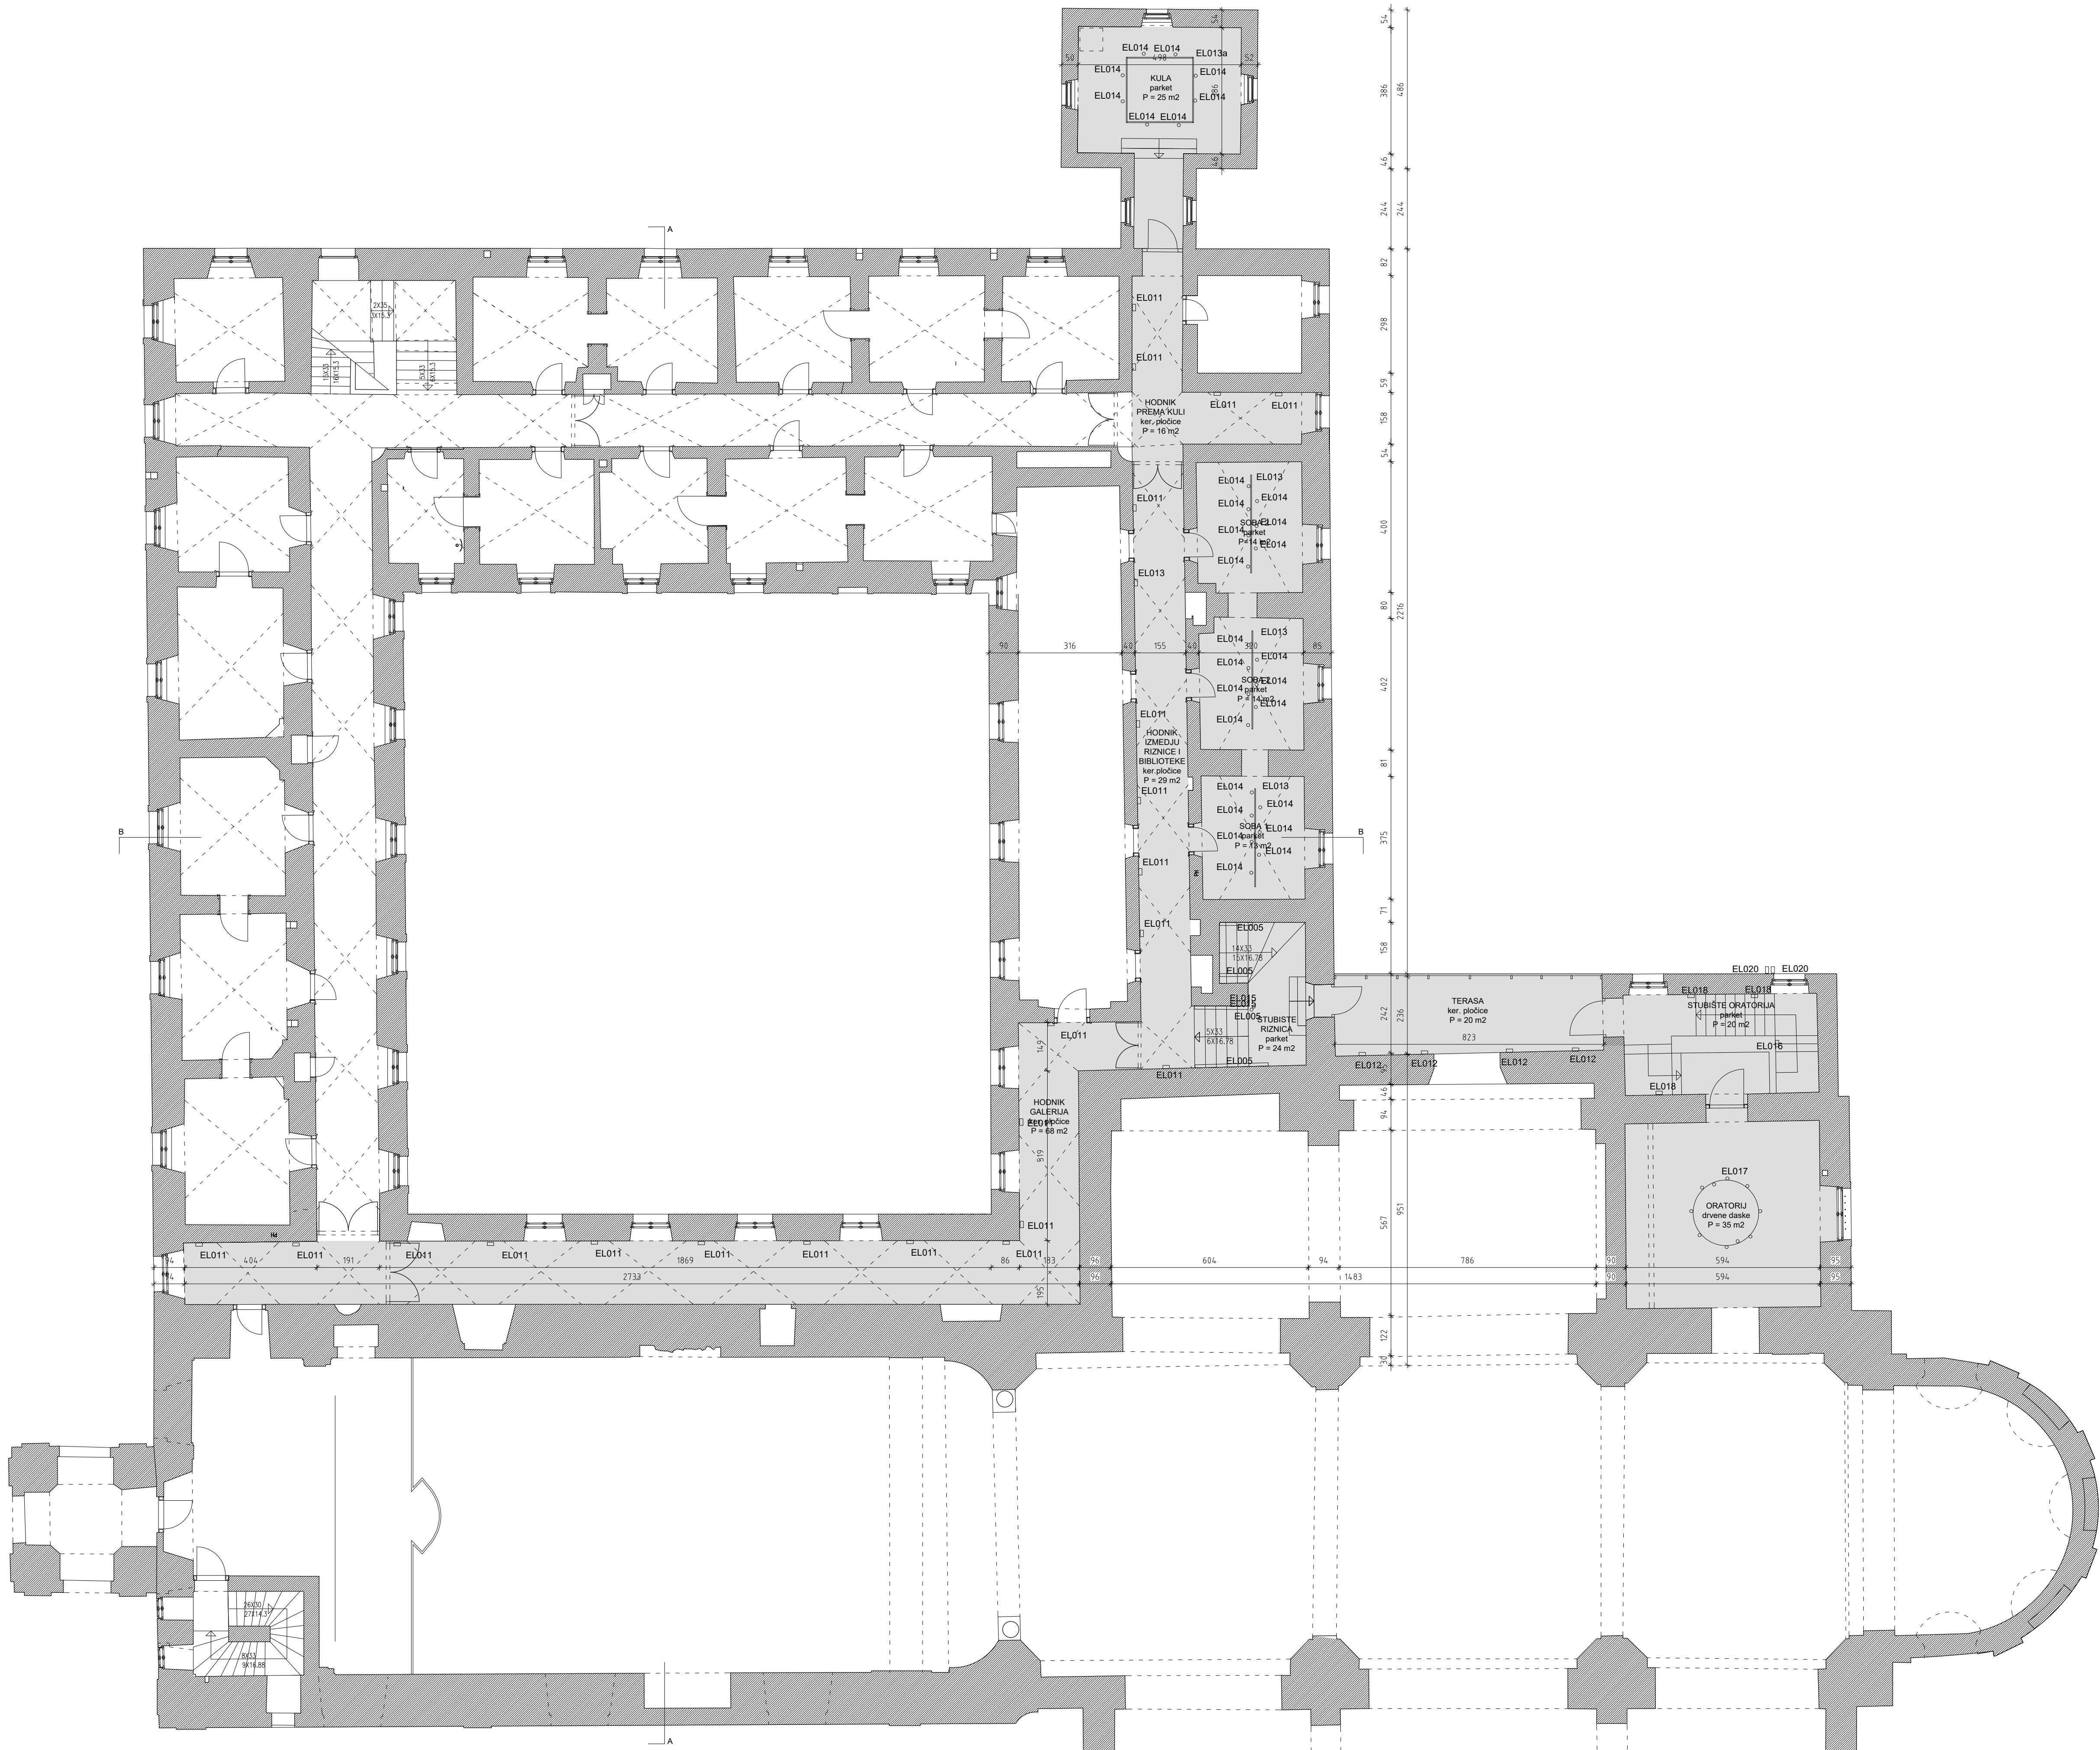

SPECIFIKACIJA RASVJENIH ELEMENATA		
EL011	ZIDNA NADGRADNA SVJETILJKA UPLIGHT	24kom
EL012	ZIDNA NADGRADNA SVJETILJKA UPLIGHT	4kom
EL014	MINI SPOTLIGHT SVJETILJKA	29kom
EL005	NADGRADNA LED ARMATURA RUKOHVAT	2 kom
EL015	NADGRADNA MICRO SPOTLIGHT SVJETILJKA	2 kom
EL016	NADGRADNA WALLEASHER SVJETILJKA	1kom
EL017	VISEĆA SVJETILJKA S MICRO SPOTOVIMA	1 kom
EL018	ZIDNA NADGRADNA SVJETILJKA UPLIGHT	3 kom
EL020	NADGRADNA SPOTLIGHT SVJETILJKA	2 kom

NAPOMENE:
PRIJE IZVOĐENJA NAPRAVITI IZMJERE U NARAVI!
SVE MJERE KONTROLIRATI U NARAVI!
SVE ELEMENATE I SPOJEVE IZVESTI U BESPRJEKORNOU IZVEDBI.
SVI OVJESI, KUKE, NOSAČI, STALCI OBRACUNATI U POSEBNOJ STAVCI.
OBAVEZNO PROVERITI DIMENZUJE I NAČIN UGRADNJE AV OPREME PRIJE IZVOĐENJA. I IZVESTI U KORDINACIJU S IZVOĐAČEM AV SUSTAVA.


INVESTITOR: FRANJEVAČKI SAMOSTAN VUKOVAR
GRAĐEVINA: MUZEJ U SAMOSTANU I CRKVI SV. FILIPA I JAKOVA U VUKOVARU
PROJEKT: STALNI POSTAV MUZEJA
RADIONICA ARHITEKTURE + URED OVLAŽH: VANJA ILIĆ
GLAVNI PROJEKTANT: GORAN RAKO d.i.a.

MJERILO: 1:100
DATUM: LISTOPAD 2017.
FAZA PROJEKTA: IZVEDBENI PROJEKT
STALNI POSTAV
TLOCRT 1. KATA

Radionica arhitekture d.o.o. Črnomerec 135, Zagreb	Investitor: FRANJEVAČKI SAMOSTAN Samostanska 5, 32000 Vukovar	T.D.: 01/16	Z.O.P.: 001/016
Razrada: IZVEDBENI PROJEKT	Gradovina: MUZEJ U SAMOSTANU I CRKVI SV. FILIPA I JAKOVA U VUKOVARU	Str: 23	
		Glavni projektant: GORAN RAKO dipl.ing.arh.	


3. STAVKE

STAVKA 1 - Dobava i postavljanje folije za smanjenje UV-zračenja providnosti >90% bez promjene boje svjetlosti i bez refleksije na postojeće staklene stijene klaustra (24 kompleta) prema shemi i troškovničkom opisu.

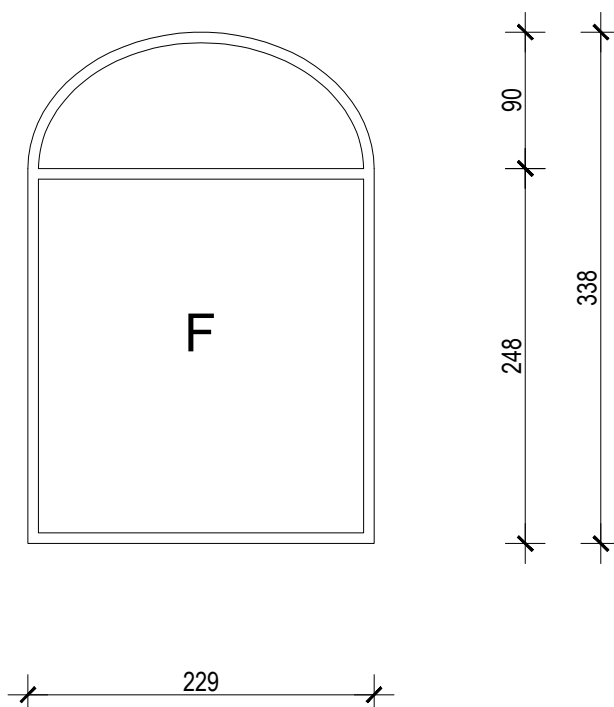


SVE MJERE KONTROLIRATI U NARAVI

STAVKA 2 - Demontaža rešetkastih vrata na ulazu u prostor kapele Kristova groba prema shemi i troškovničkom opisu

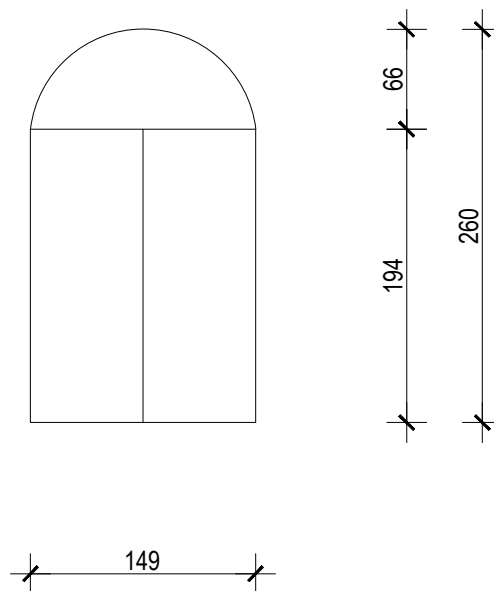


SVE MJERE KONTROLIRATI U NARAVI

STAVKA 3 - Demontaža postojeće staklene stijene te dobava i ugradnja nove fiksne metalne staklene stijene s pojačanom UV-zaštitom te prozirnošću >90% u prostoru oratorija prema shemi i troškovničkom opisu

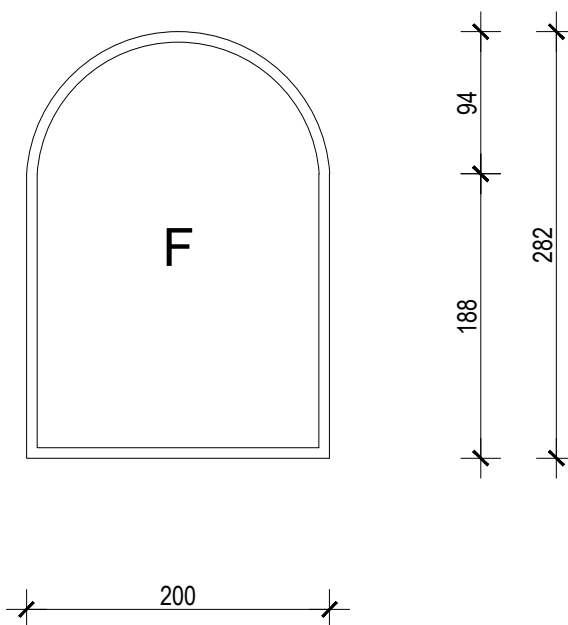


SVE MJERE KONTROLIRATI U NARAVI

STAVKA 4 - Izrada i postava punih bravarskih vrata s obostranom završnom obradom u mat laku, ispunom izolirana mineralnom vunom prema shemi i troškovničkom opisu.

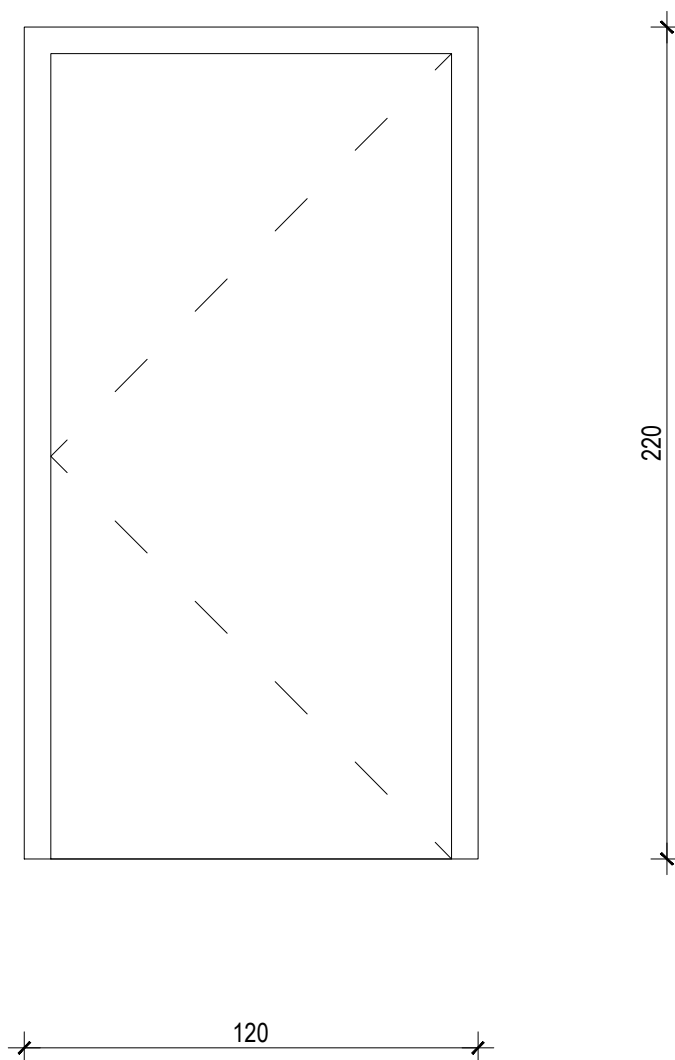


SVE MJERE KONTROLIRATI U NARAVI

STAVKA 5 - Izrada i postava punih bravarskih vrata s obostranom završnom obradom u mat laku, ispunom izolirana mineralnom vunom prema shemi i troškovničkom opisu.

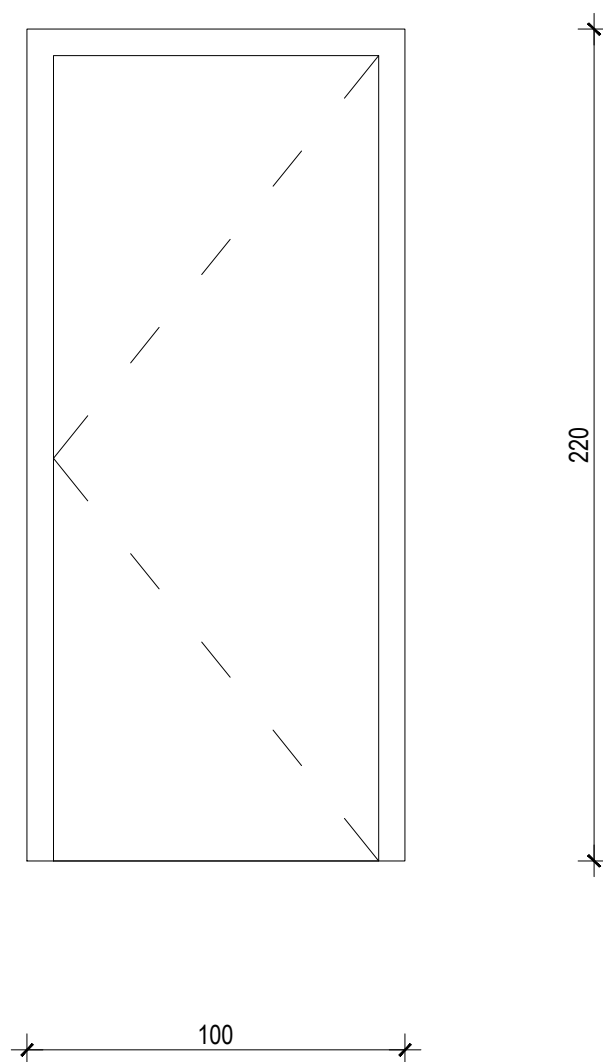


SVE MJERE KONTROLIRATI U NARAVI

STAVKA 6 - Izrada višedjelne metalne ostakljene konstrukcije za zatvaranje terase s 2 klizna krila prema shemi i troškovničkom opisu. Čelične profile detaljno dimenzionirati po statičkom proračunu.

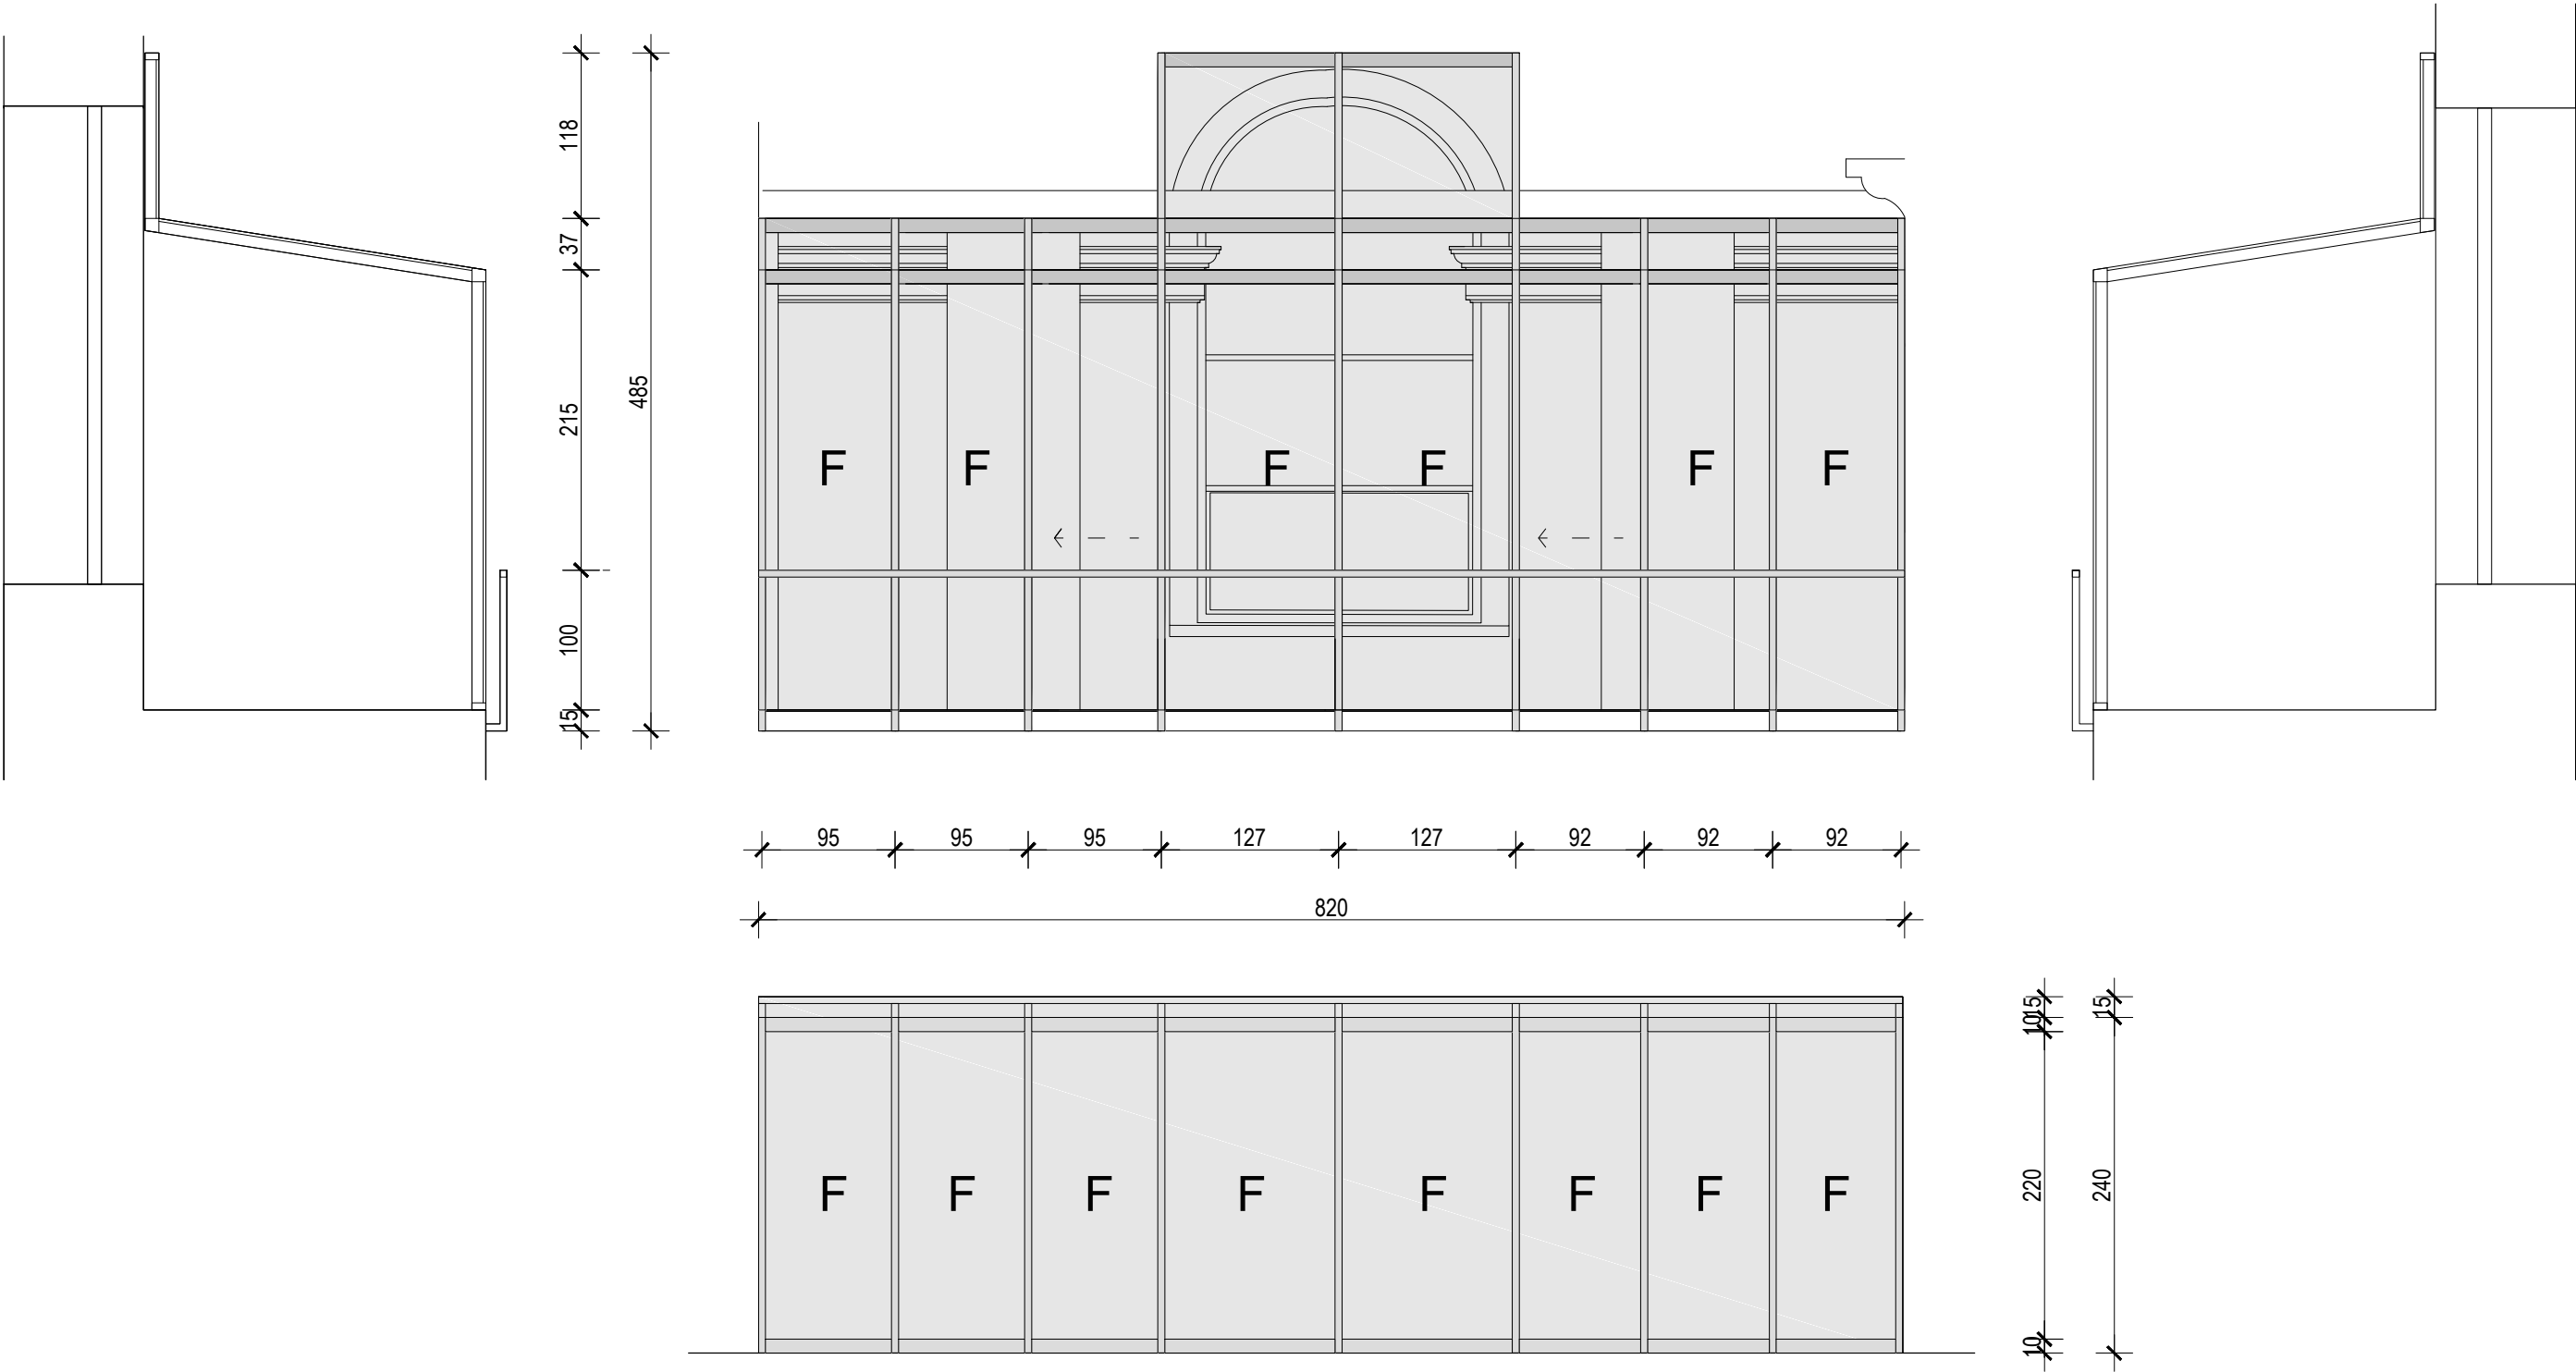


SVE MJERE KONTROLIRATI U NARAVI

STAVKA 7 - Izrada i postava fiksne unutrašnje stolarske stijene ostakljene višeslojnim staklom povećane sigurnosti klase otpornosti minimum P 4A na postojeći drveni dovratnik prema shemi i troškovničkom opisu (3 komada).

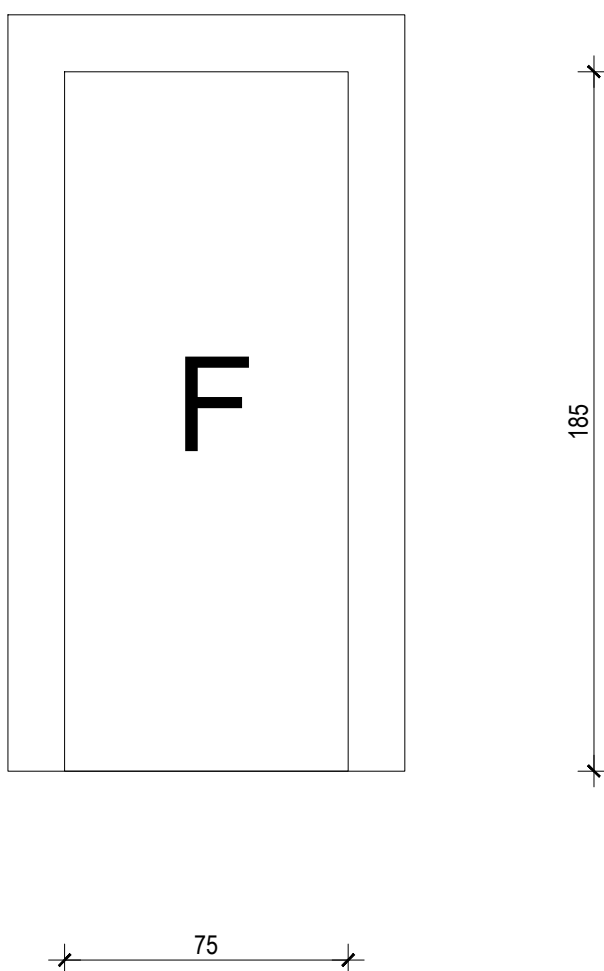


SVE MJERE KONTROLIRATI U NARAVI

STAVKA 7v - Izrada i postava jednokrlnih ostakljenih protuprovalnih vrata na postojeće drvene dovratnike prema shemi i troškovničkom opisu.

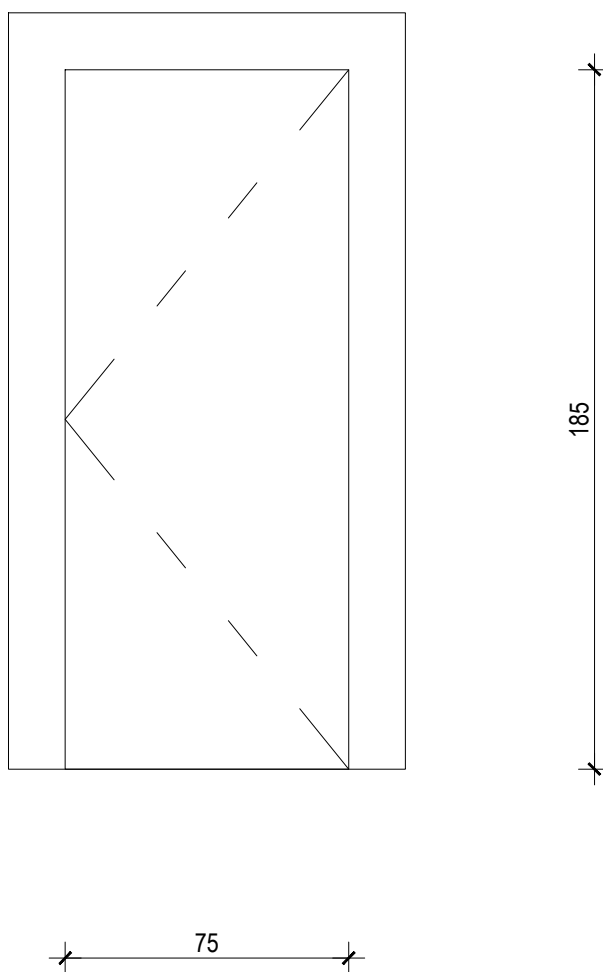


SVE MJERE KONTROLIRATI U NARAVI

STAVKA 8 - Dobava i postava folije za smanjenje UV zračenja providnost >90% bez promjene boje svjetlosti i bez refleksije prema shemi i troškovničkom opisu (7 komada).

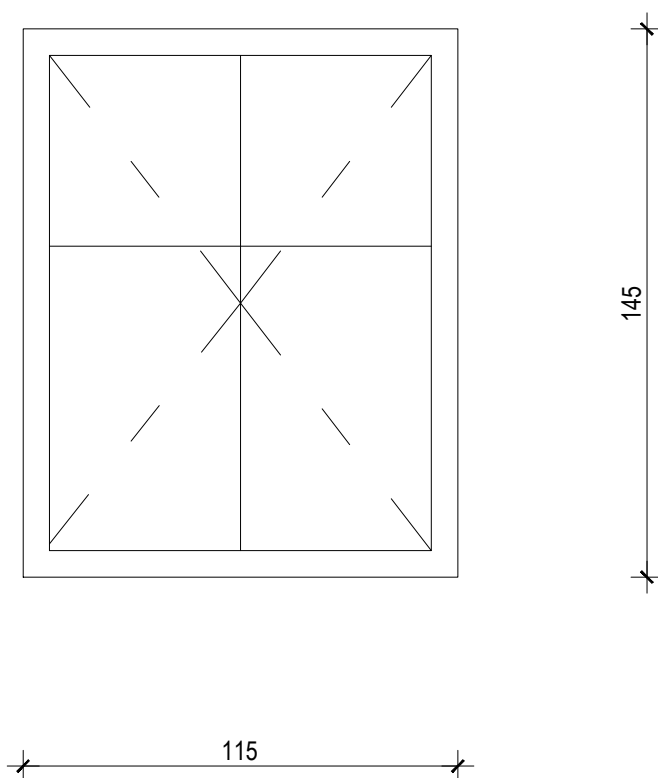


SVE MJERE KONTROLIRATI U NARAVI

STAVKA 9 - Dobava i postava folije za smanjenje UV zračenja providnost >90% bez promjene boje svjetlosti i bez refleksije prema shemi i troškovničkom opisu (2 komada).

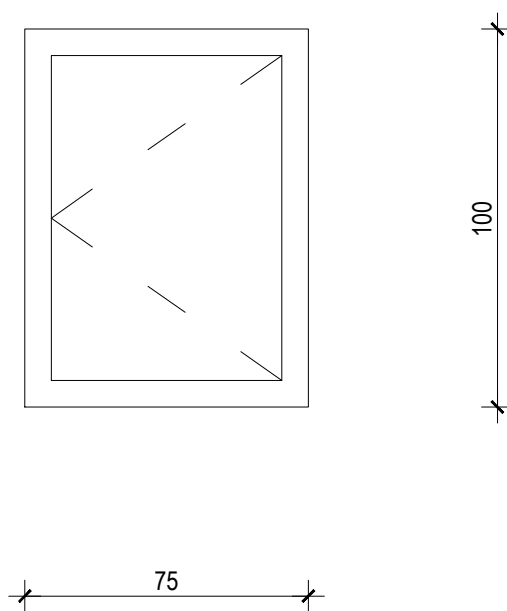

SVE MJERE KONTROLIRATI U NARAVI


STAVKA 10 - Dobava i postava folije za smanjenje UV zračenja providnost >90% bez promjene boje svjetlosti i bez refleksije prema shemi i troškovničkom opisu (3 komada).

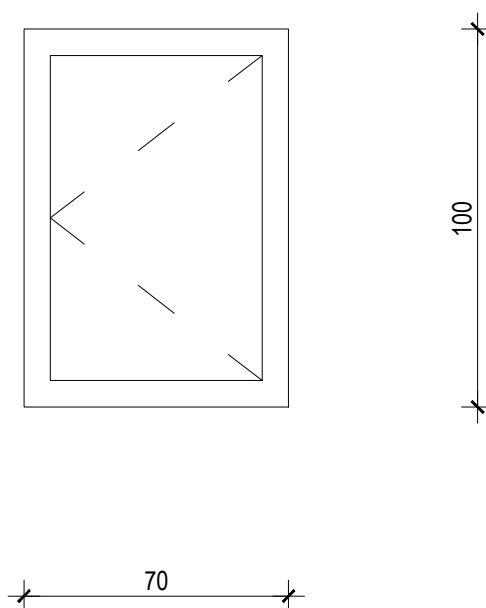


SVE MJERE KONTROLIRATI U NARAVI

STAVKA 11 - Rekonstrukcija dijela drvenog stubišta


Postojeće stanje

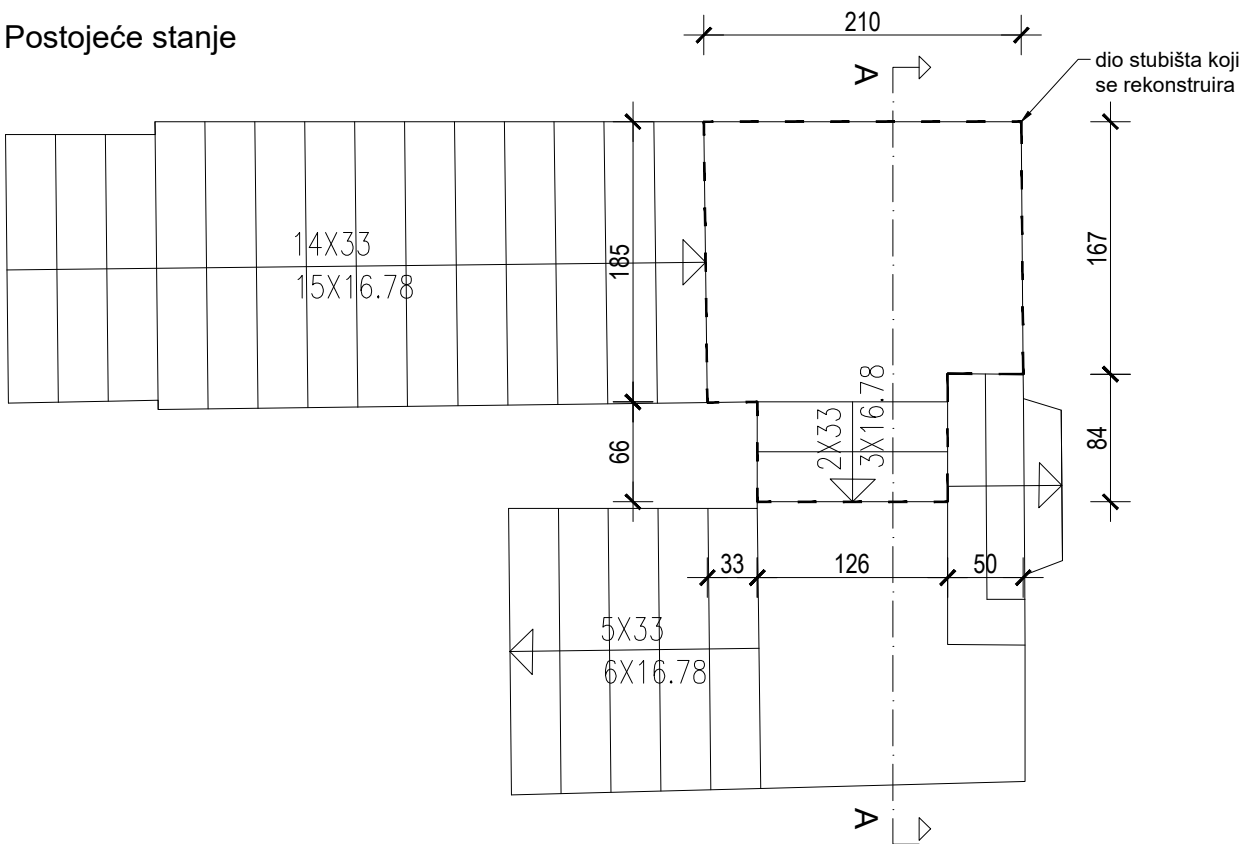


Postojeće stanje, presjek A-A

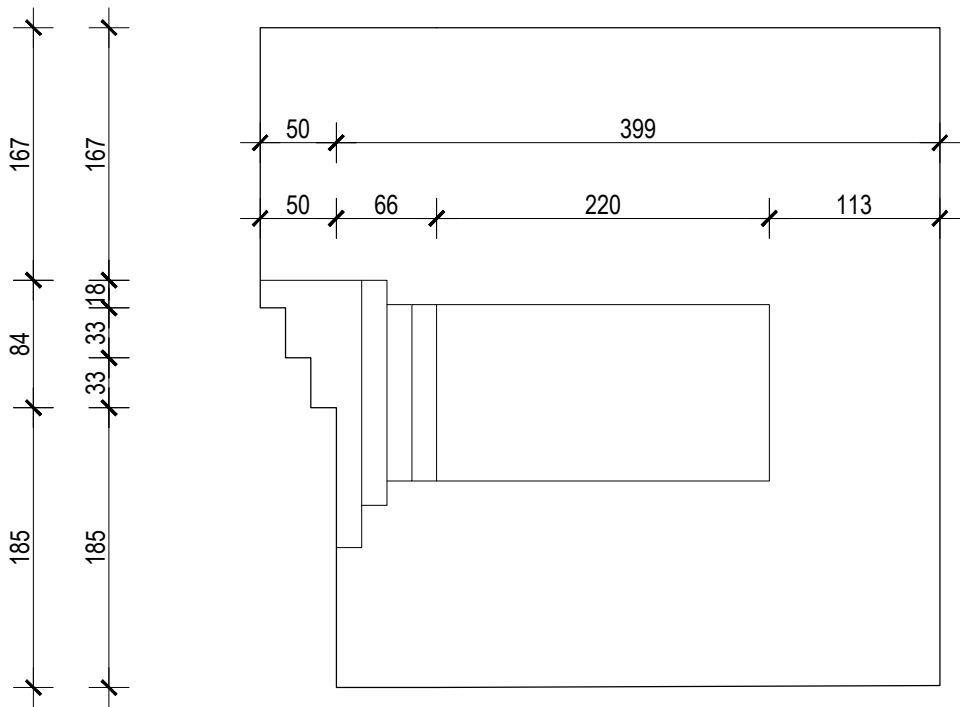

Novo stanje

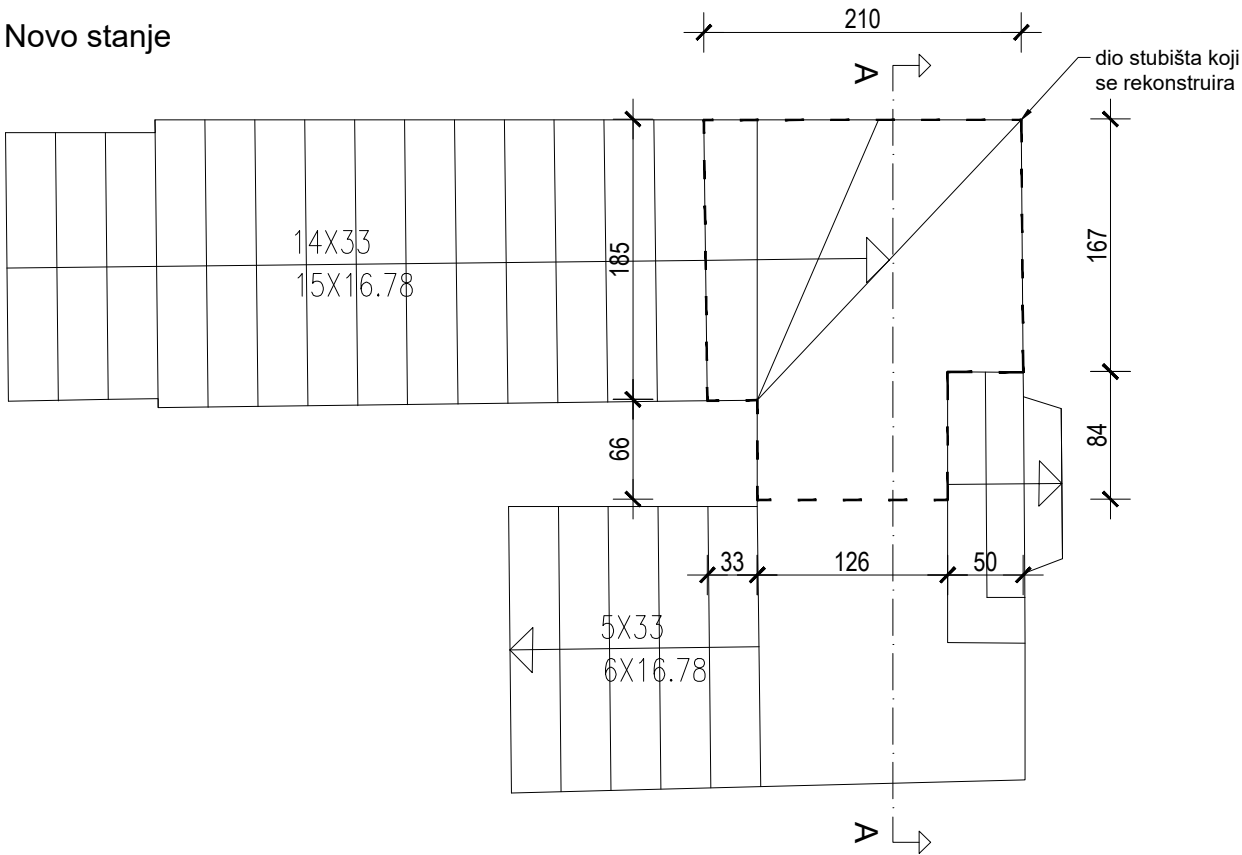

Novo stanje, presjek A-A

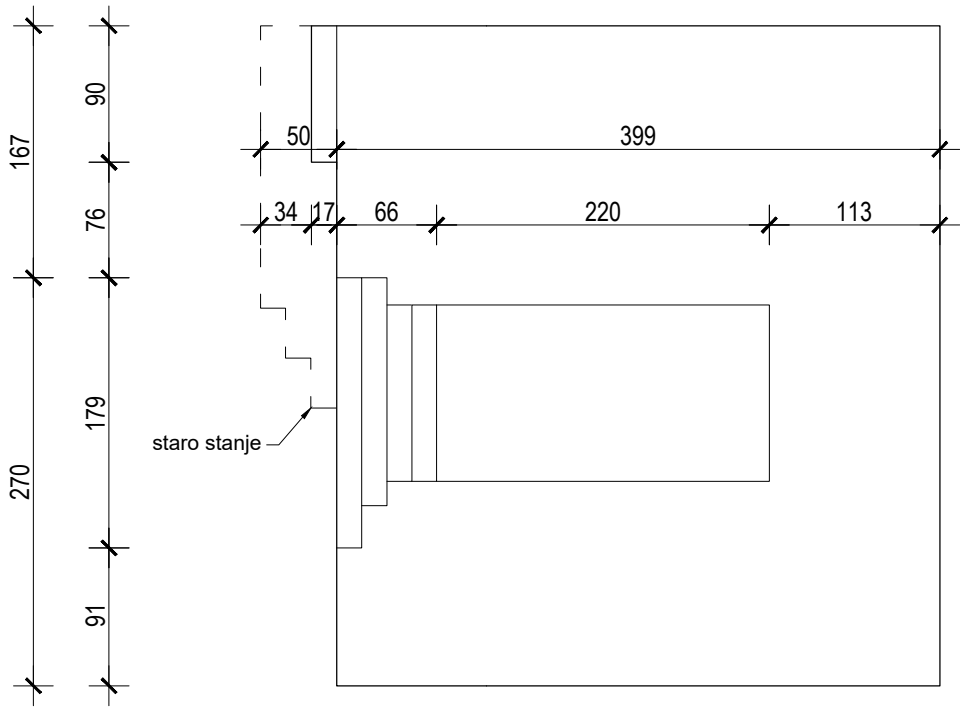

SVE MJERE KONTROLIRATI U NARAVI