


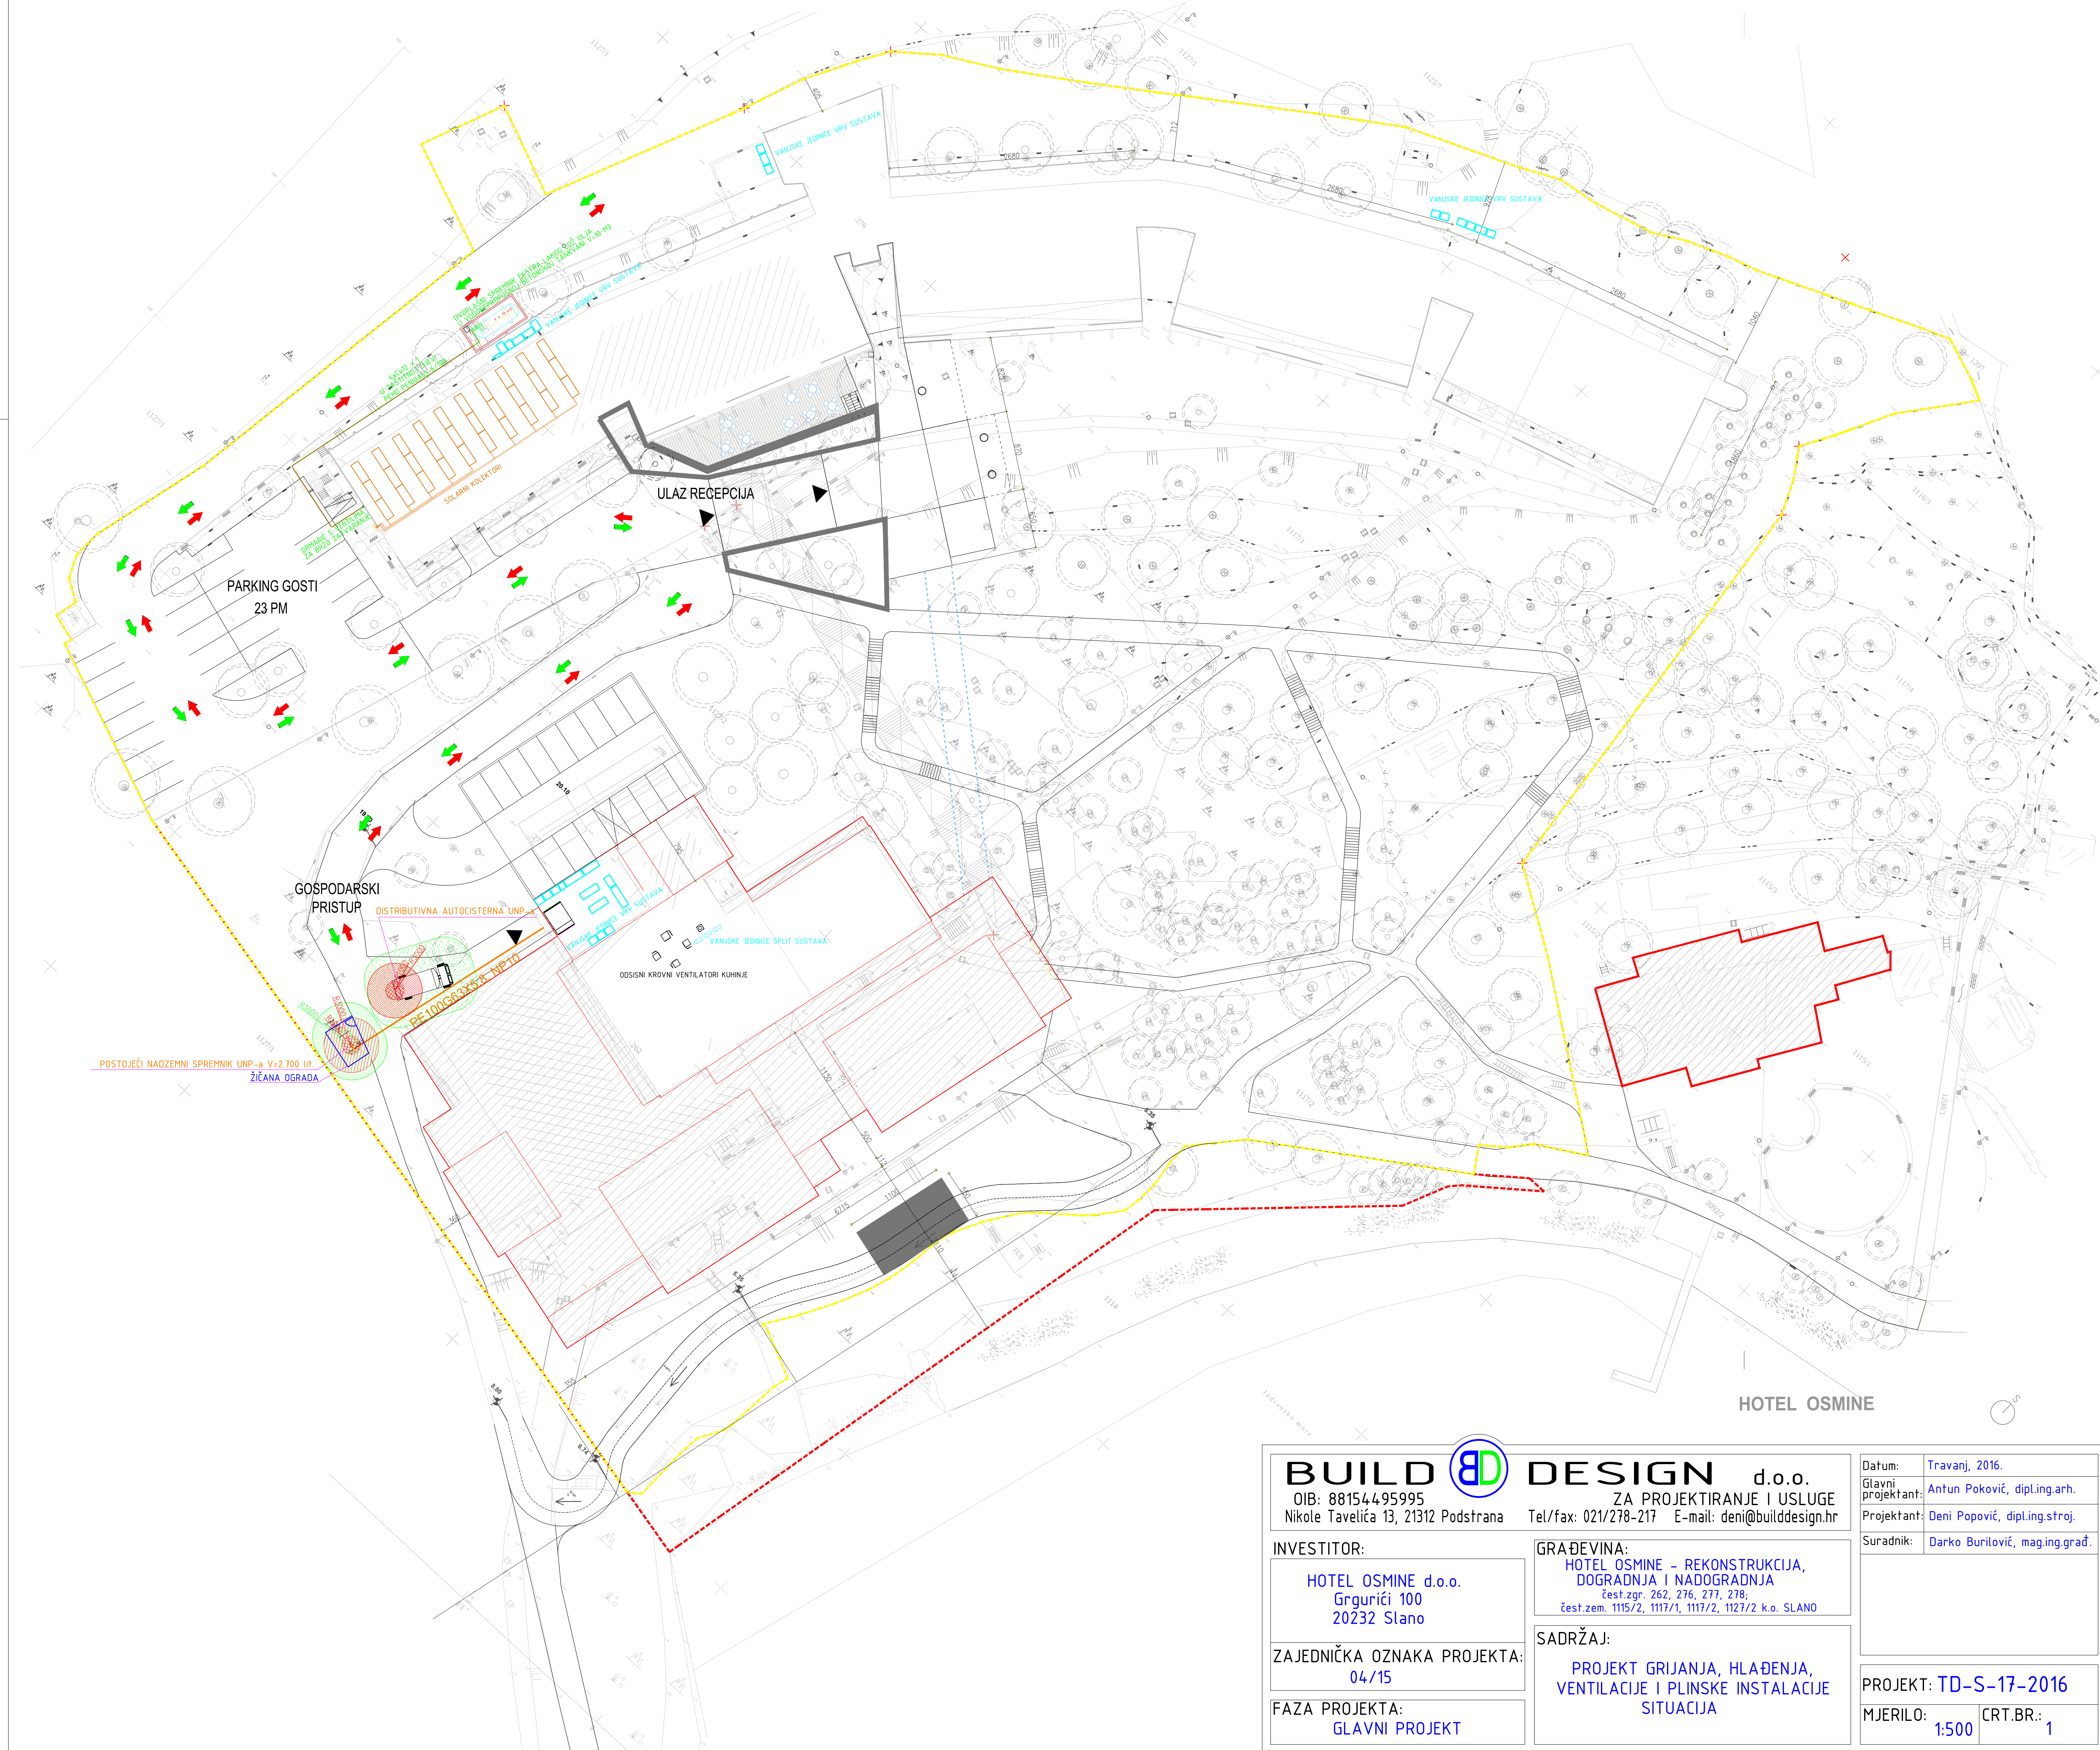

BUILD DESIGN d.o.o. OIB: 88154495995 Nikole Tavelića 13, 21312 Podstrana		ZA PROJEKTIRANJE I USLUGE Tel/fax: 021/278-217 E-mail: deni@builddesign.hr	
INVESTITOR: HOTEL OSMINE d.o.o. Grgurići 100 20232 Slano		GRAĐEVINA: HOTEL OSMINE – REKONSTRUKCIJA, DOGRADNJA I NADOGRADNJA čest.zgr: 262, 276, 277, 278; čest.zem: 1115/2, 1117/1, 1117/2, 1127/2 k.o. SLANO	
SADRŽAJ: PROJEKT GRIJANJA, HLAĐENJA, VENTILACIJE I PLINSKE INSTALACIJE SITUACIJA		Datum: Travanj, 2016. Glavni projektant: Antun Poković, dipl.ing.arh. Projektant: Deni Popović, dipl.ing.stroj. Suradnik: Darko Burić, mag.ing.građ.	
ZAJEDNIČKA OZNAKA PROJEKTA: 04/15		PROJEKT: TD-S-17-2016	
FAZA PROJEKTA: GLAVNI PROJEKT		MJERILO: 1:500 CRT.BR.: 1	