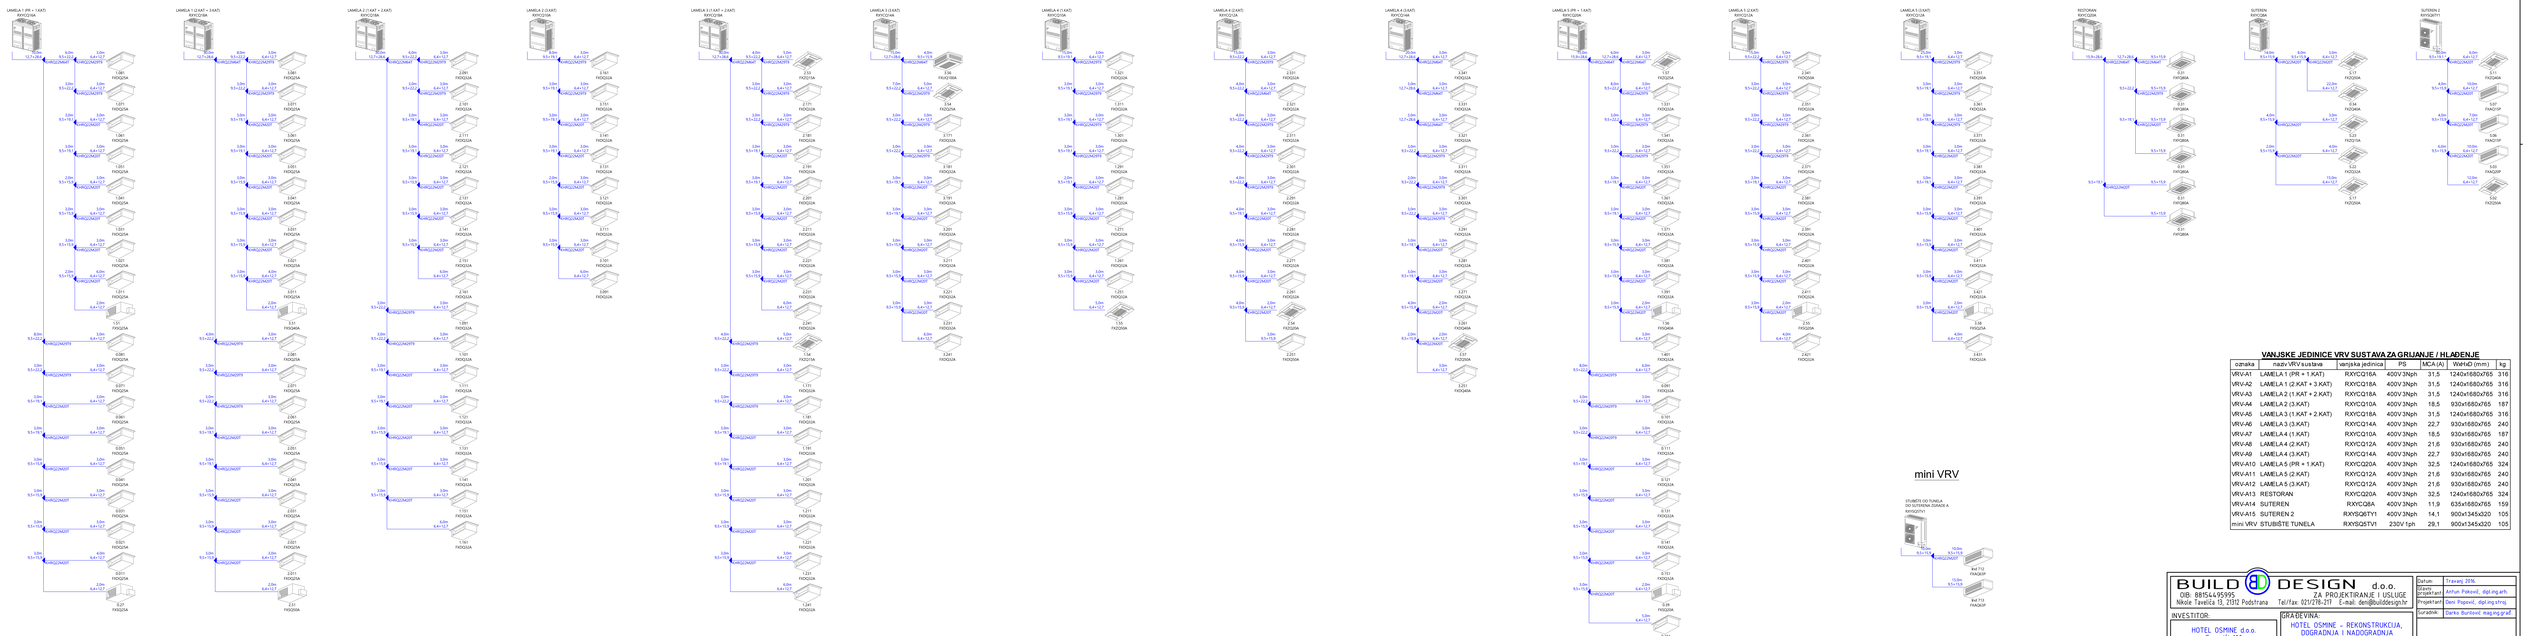

VANJSKE JEDINICE VRV SUSTAVA ZA GRIJANJE / HLAĐENJE

oznaka	naziv VRV sustava	vanjska jedinica	PS	MCA (A)	WxHxD (mm)	kg
VRV-A1	LAMELA 1 (PR + 1 KAT)	RXYCQ16A	400V 3Nph	31,5	1240x1680x765	316
VRV-A2	LAMELA 1 (2 KAT + 3 KAT)	RXYCQ18A	400V 3Nph	31,5	1240x1680x765	316
VRV-A3	LAMELA 2 (1 KAT + 2 KAT)	RXYCQ18A	400V 3Nph	31,5	1240x1680x765	316
VRV-A4	LAMELA 2 (3 KAT)	RXYCQ10A	400V 3Nph	18,5	930x1680x765	187
VRV-A5	LAMELA 3 (1 KAT + 2 KAT)	RXYCQ18A	400V 3Nph	31,5	1240x1680x765	316
VRV-A6	LAMELA 3 (3 KAT)	RXYCQ14A	400V 3Nph	22,7	930x1680x765	240
VRV-A7	LAMELA 4 (1 KAT)	RXYCQ10A	400V 3Nph	18,5	930x1680x765	187
VRV-A8	LAMELA 4 (2 KAT)	RXYCQ12A	400V 3Nph	21,6	930x1680x765	240
VRV-A9	LAMELA 4 (3 KAT)	RXYCQ14A	400V 3Nph	22,7	930x1680x765	240
VRV-A10	LAMELA 5 (PR + 1 KAT)	RXYCQ20A	400V 3Nph	32,5	1240x1680x765	324
VRV-A11	LAMELA 5 (2 KAT)	RXYCQ12A	400V 3Nph	21,6	930x1680x765	240
VRV-A12	LAMELA 5 (3 KAT)	RXYCQ12A	400V 3Nph	21,6	930x1680x765	240
VRV-A13	RESTORAN	RXYCQ20A	400V 3Nph	32,5	1240x1680x765	324
VRV-A14	SUTEREN	RXYCQ8A	400V 3Nph	11,9	635x1680x765	159
VRV-A15	SUTEREN 2	RXYSQ5TV1	400V 3Nph	14,1	900x1345x320	105
mini VRV	STUBIŠTE TUNELA	RXYSQ5TV1	230V 1ph	29,1	900x1345x320	105

BUILD DESIGN d.o.o.
ZA PROJEKTIRANJE I USLUGE
OIB: 88154495995
Nikole Tavelića 15, 21312 Podstrana
Tel/fax: 021/278-217 E-mail: dan@builddesign.hr

INVESTITOR:
HOTEL OSMINE d.o.o.
Grgurići 100
22232 Slano

ZAJEDNIČKA OZNAKA PROJEKTA:
ZOP : 04/15

FAZA PROJEKTA:
GLAVNI PROJEKT

GRAĐEVINA:
HOTEL OSMINE - REKONSTRUKCIJA, DOGRADNJA I NADOGRADNJA
(kat. opć. 362, 376, 373, 378, čest.zem. 995/2, 797/1, 797/2, 797/3 k.o. SLANO

SADRŽAJ:
ZGRADA A
PROJEKT GRIJANJA, HLAĐENJA, VENTILACIJE I PLINSKE INSTALACIJE
SHEMA VRV SUSTAVA

Datum:	Travanj 2016
Odgovorni projektant:	Arhur Paković, dipl.ing.arh.
Projektant:	Dani Popović, dipl.ing.stroj.
Suradnik:	Darko Burilović mag.ing.građ.

PROJEKT: TD-S-17-2016
MJERILO: - - -
CRT.BR: A.08