


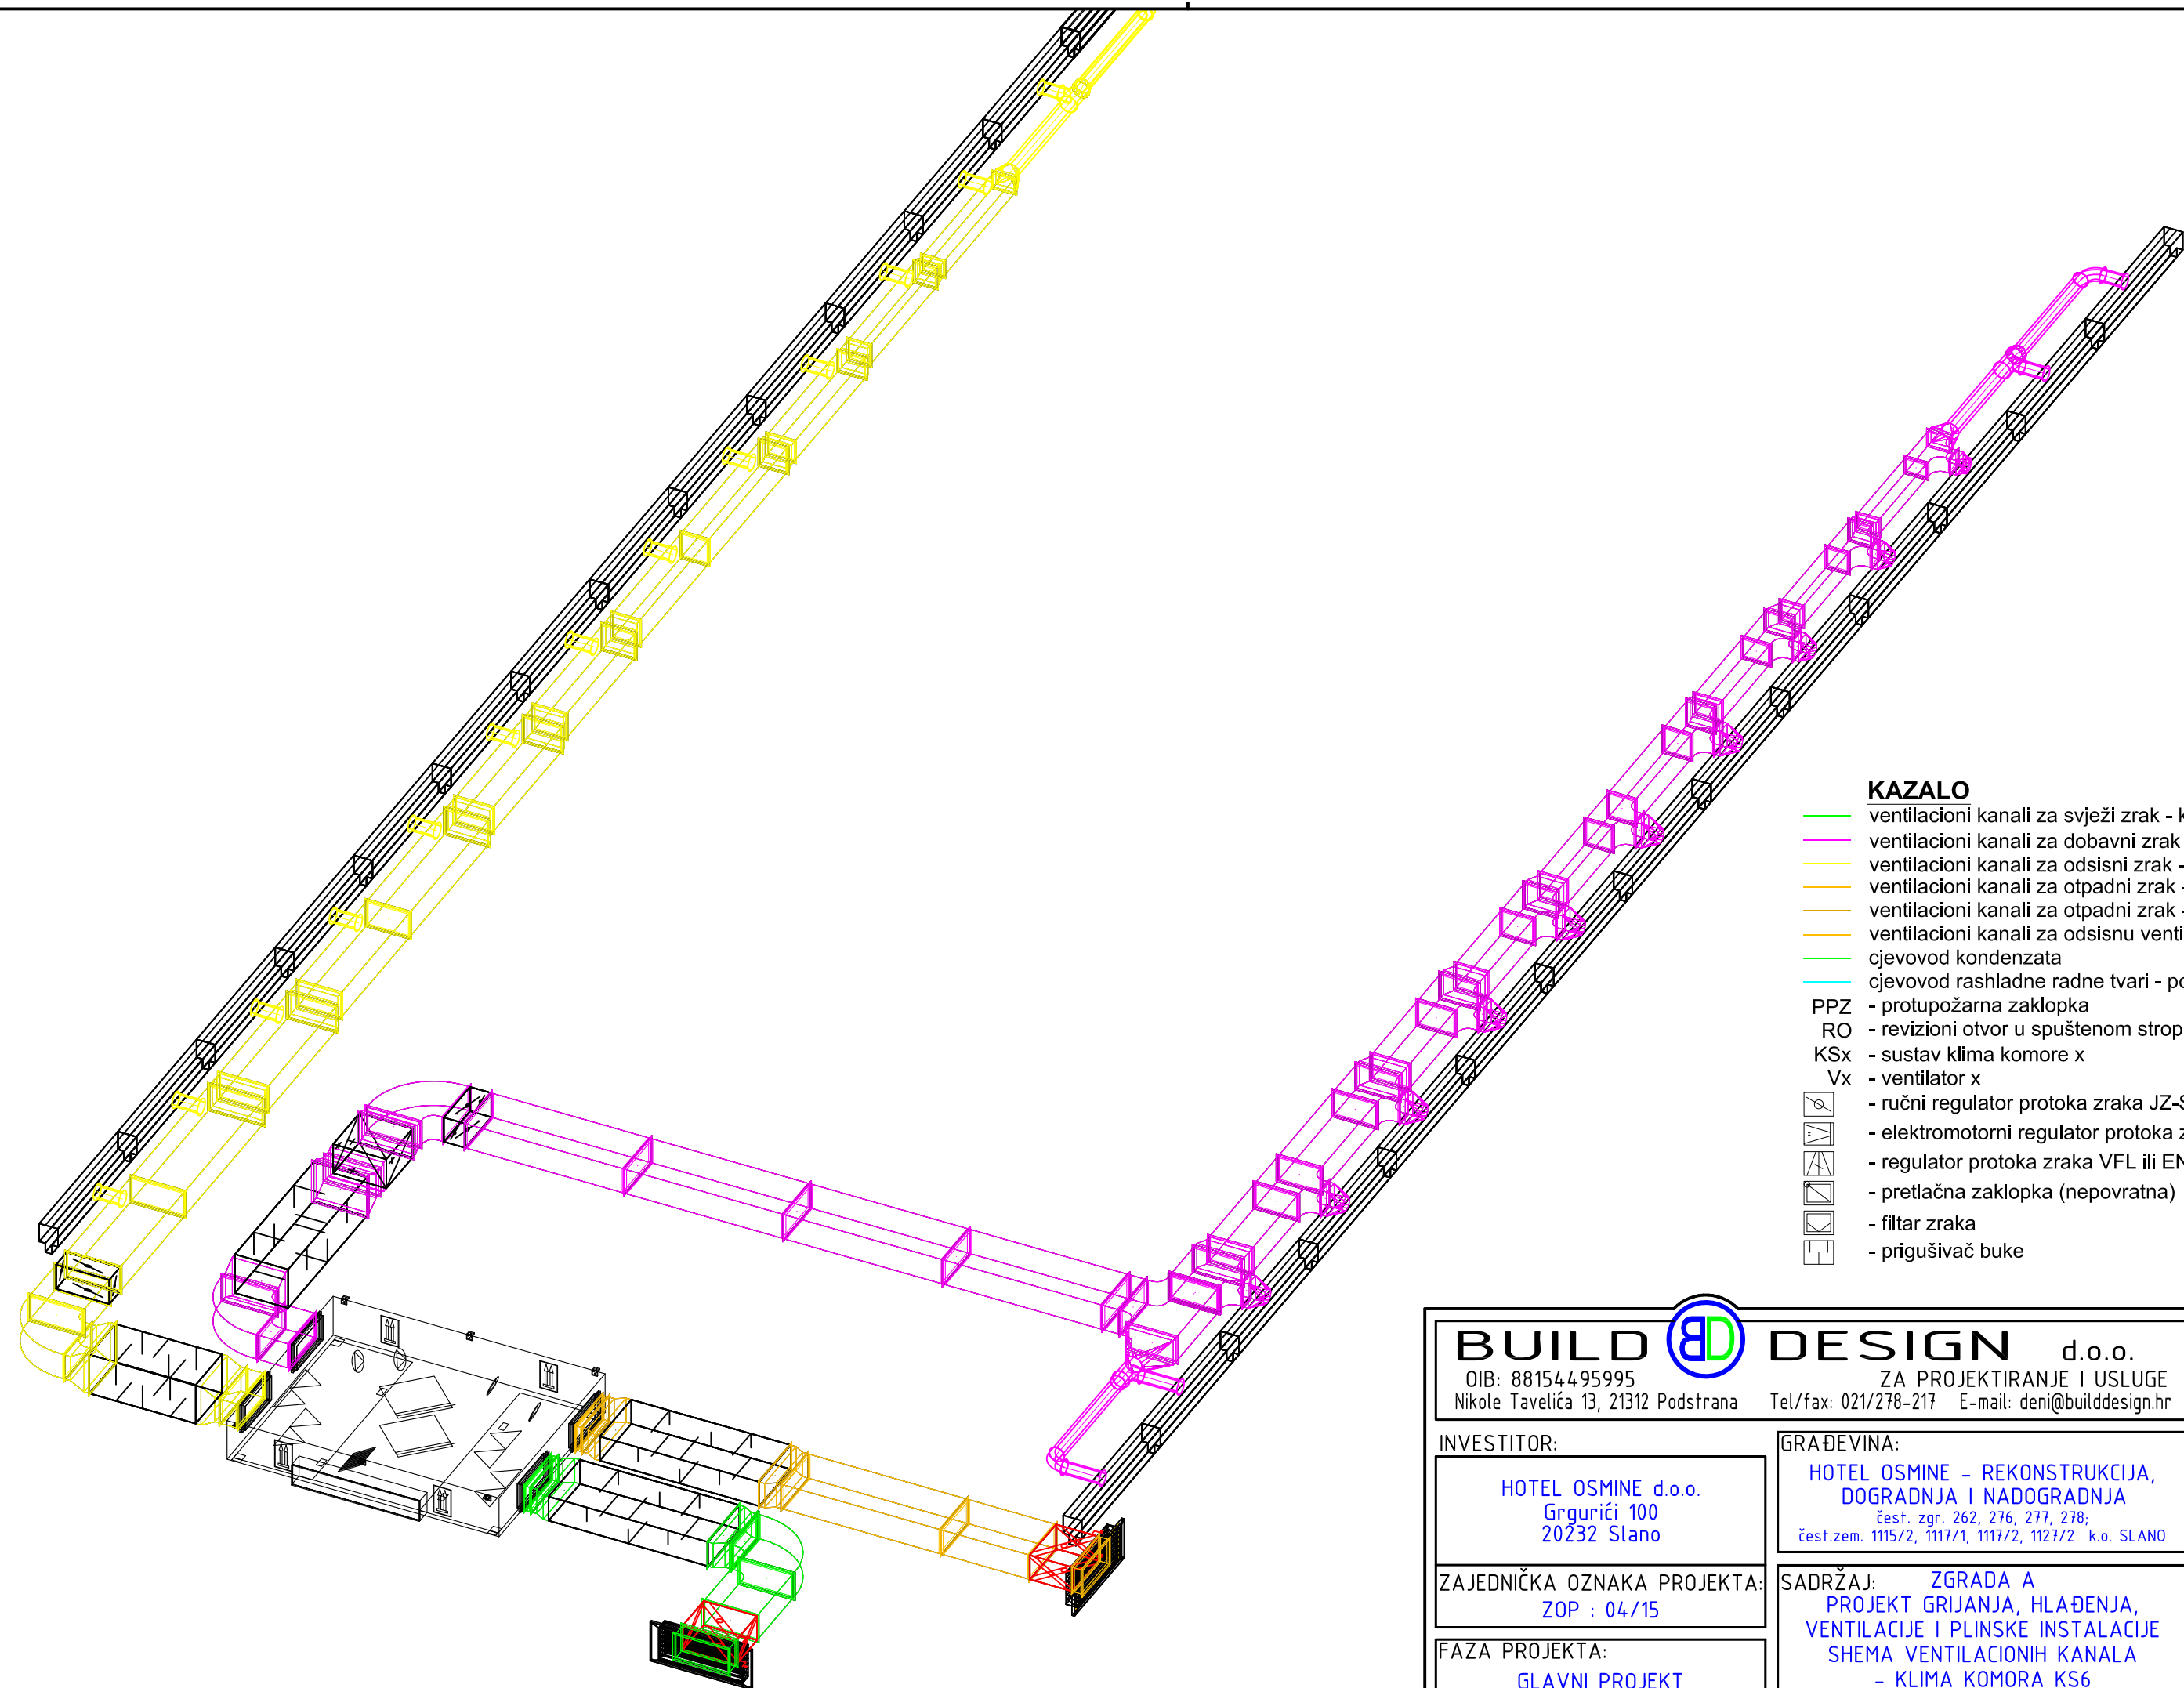

KAZALO

- ventilacioni kanali za svježi zrak - klimakomora
- ventilacioni kanali za dobavni zrak - klimakomora
- ventilacioni kanali za odsisni zrak - klimakomora
- ventilacioni kanali za otpadni zrak - klimakomora
- ventilacioni kanali za otpadni zrak - kuhinja
- ventilacioni kanali za odsisnu ventilaciju
- cjevovod kondenzata
- cjevovod rashladne radne tvari - polaz i povrat
- PPZ - protupožarna zaklopka
- RO - revizijski otvor u spušenom stropu
- KSx - sustav klima komore x
- Vx - ventilator x
- ručni regulator protoka zraka JZ-S
- elektromotorni regulator protoka zraka ON/OFF
- regulator protoka zraka VFL ili EN
- pretlačna zaklopka (nepovratna)
- filter zraka
- prigušivač buke

BUILD DESIGN d.o.o.
OIB: 88154495995 ZA PROJEKTIRANJE I USLUGE
Nikole Tavelića 13, 21312 Podstrana Tel/fax: 021/278-217 E-mail: deni@builddesign.hr

INVESTITOR:
HOTEL OSMINE d.o.o.
Grgurići 100
20232 Slano

GRAĐEVINA:
**HOTEL OSMINE - REKONSTRUKCIJA,
DOGRADNJA I NADOGRADNJA**
čest. zgr. 262, 276, 277, 278;
čest.zem. 1115/2, 1117/1, 1117/2, 1127/2 k.o. SLANO

SAVRHNA OZNAKA PROJEKTA:
ZOP : 04/15

SADRŽAJ:
**ZGRADA A
PROJEKT GRIJANJA, HLAĐENJA,
VENTILACIJE I PLINSKE INSTALACIJE
HEMA VENTILACIONIH KANALA
- KLIMA KOMORA KS6**

FAZA PROJEKTA:
GLAVNI PROJEKT

Datum: Travanj 2016.
Glavni projektant: Antun Poković, dipl.ing.arh.
Projektant: Deni Popović, dipl.ing.stroj.
Suradnik: Darko Burić, mag.ing.građ.

PROJEKT: TD-S-17-2016
MJESECILO: 1:50 CRT.BR.: A.10