


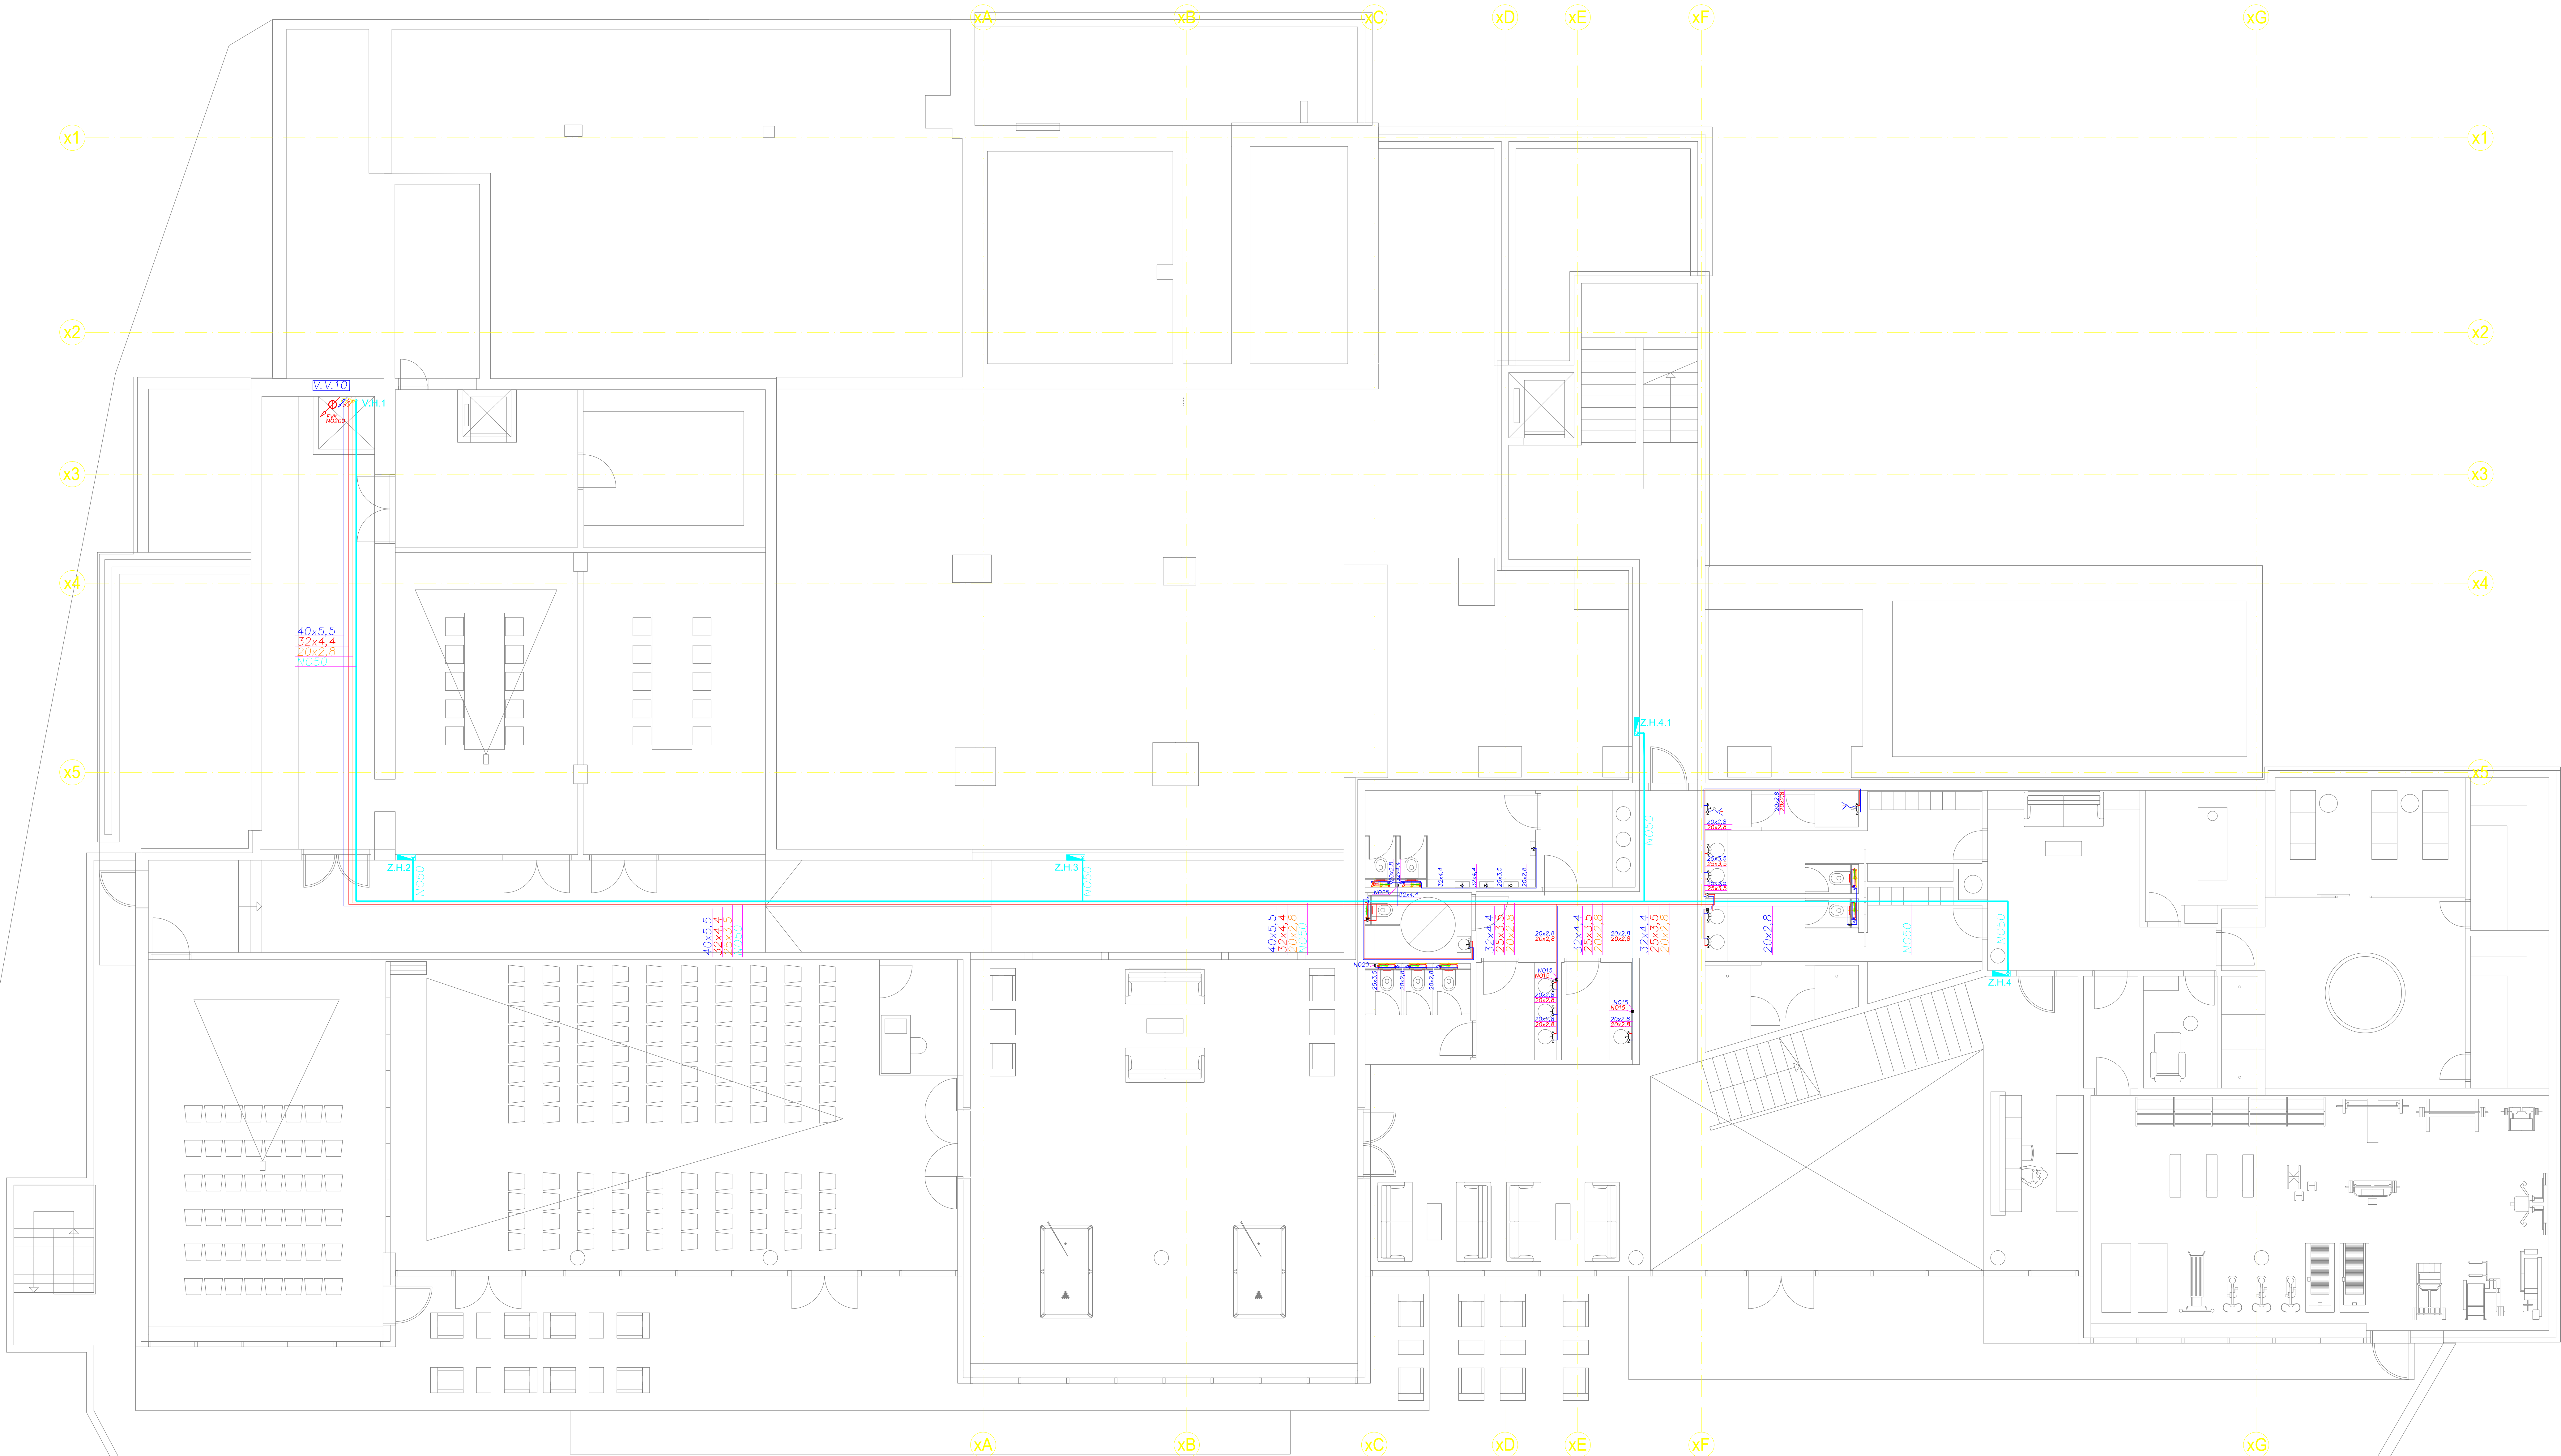

- LEGENDA:
- CJEVNI RAZVOD UNUTARNJE HIDRANTSKE MREŽE
 - CJEVNI RAZVOD HLADNE VODE UNUTAR OBJEKTA
 - CJEVNI RAZVOD TOPLE VODE
 - CJEVNI RAZVOD RECIRKULACIJE

BUILD DESIGN d.o.o. OIB: 88154495995 Nikole Tavčića 13, 21312 Podstrana		ZA PROJEKTIRANJE I USLUGE Tel/fax: 021/278-217 E-mail: deni@bulddesign.hr		Datum: Travanj, 2016.
INVESTITOR: HOTEL OSMINE d.o.o., Grgurići 100, 20 232 Slano		GRAĐEVINA: HOTEL OSMINE – REKONSTRUKCIJA, DOGRAĐNJA I NADOGRADNJA Čest. zgr. 262, 276, 277, 278, čest zem. 1115/2, 1117/1, 1117/2, 1123/2 k.o. SLANO		Glavni projektant: Antun Poković, dipl. ing. arh. Projektant: Deni Popović, dipl. ing. stroj.
ZAJEDNIČKA OZNAKA PROJEKTA: 04/15		SADRŽAJ: PROJEKT VODOVODA I ODVODNJE TLOCRT SUTERENA - VODOVODNA INSTALACIJA		PROJEKT: TD-V-12-2016
FAZA PROJEKTA: GLAVNI PROJEKT		MJERILO: 1:100		CRT. BR.: B.02