


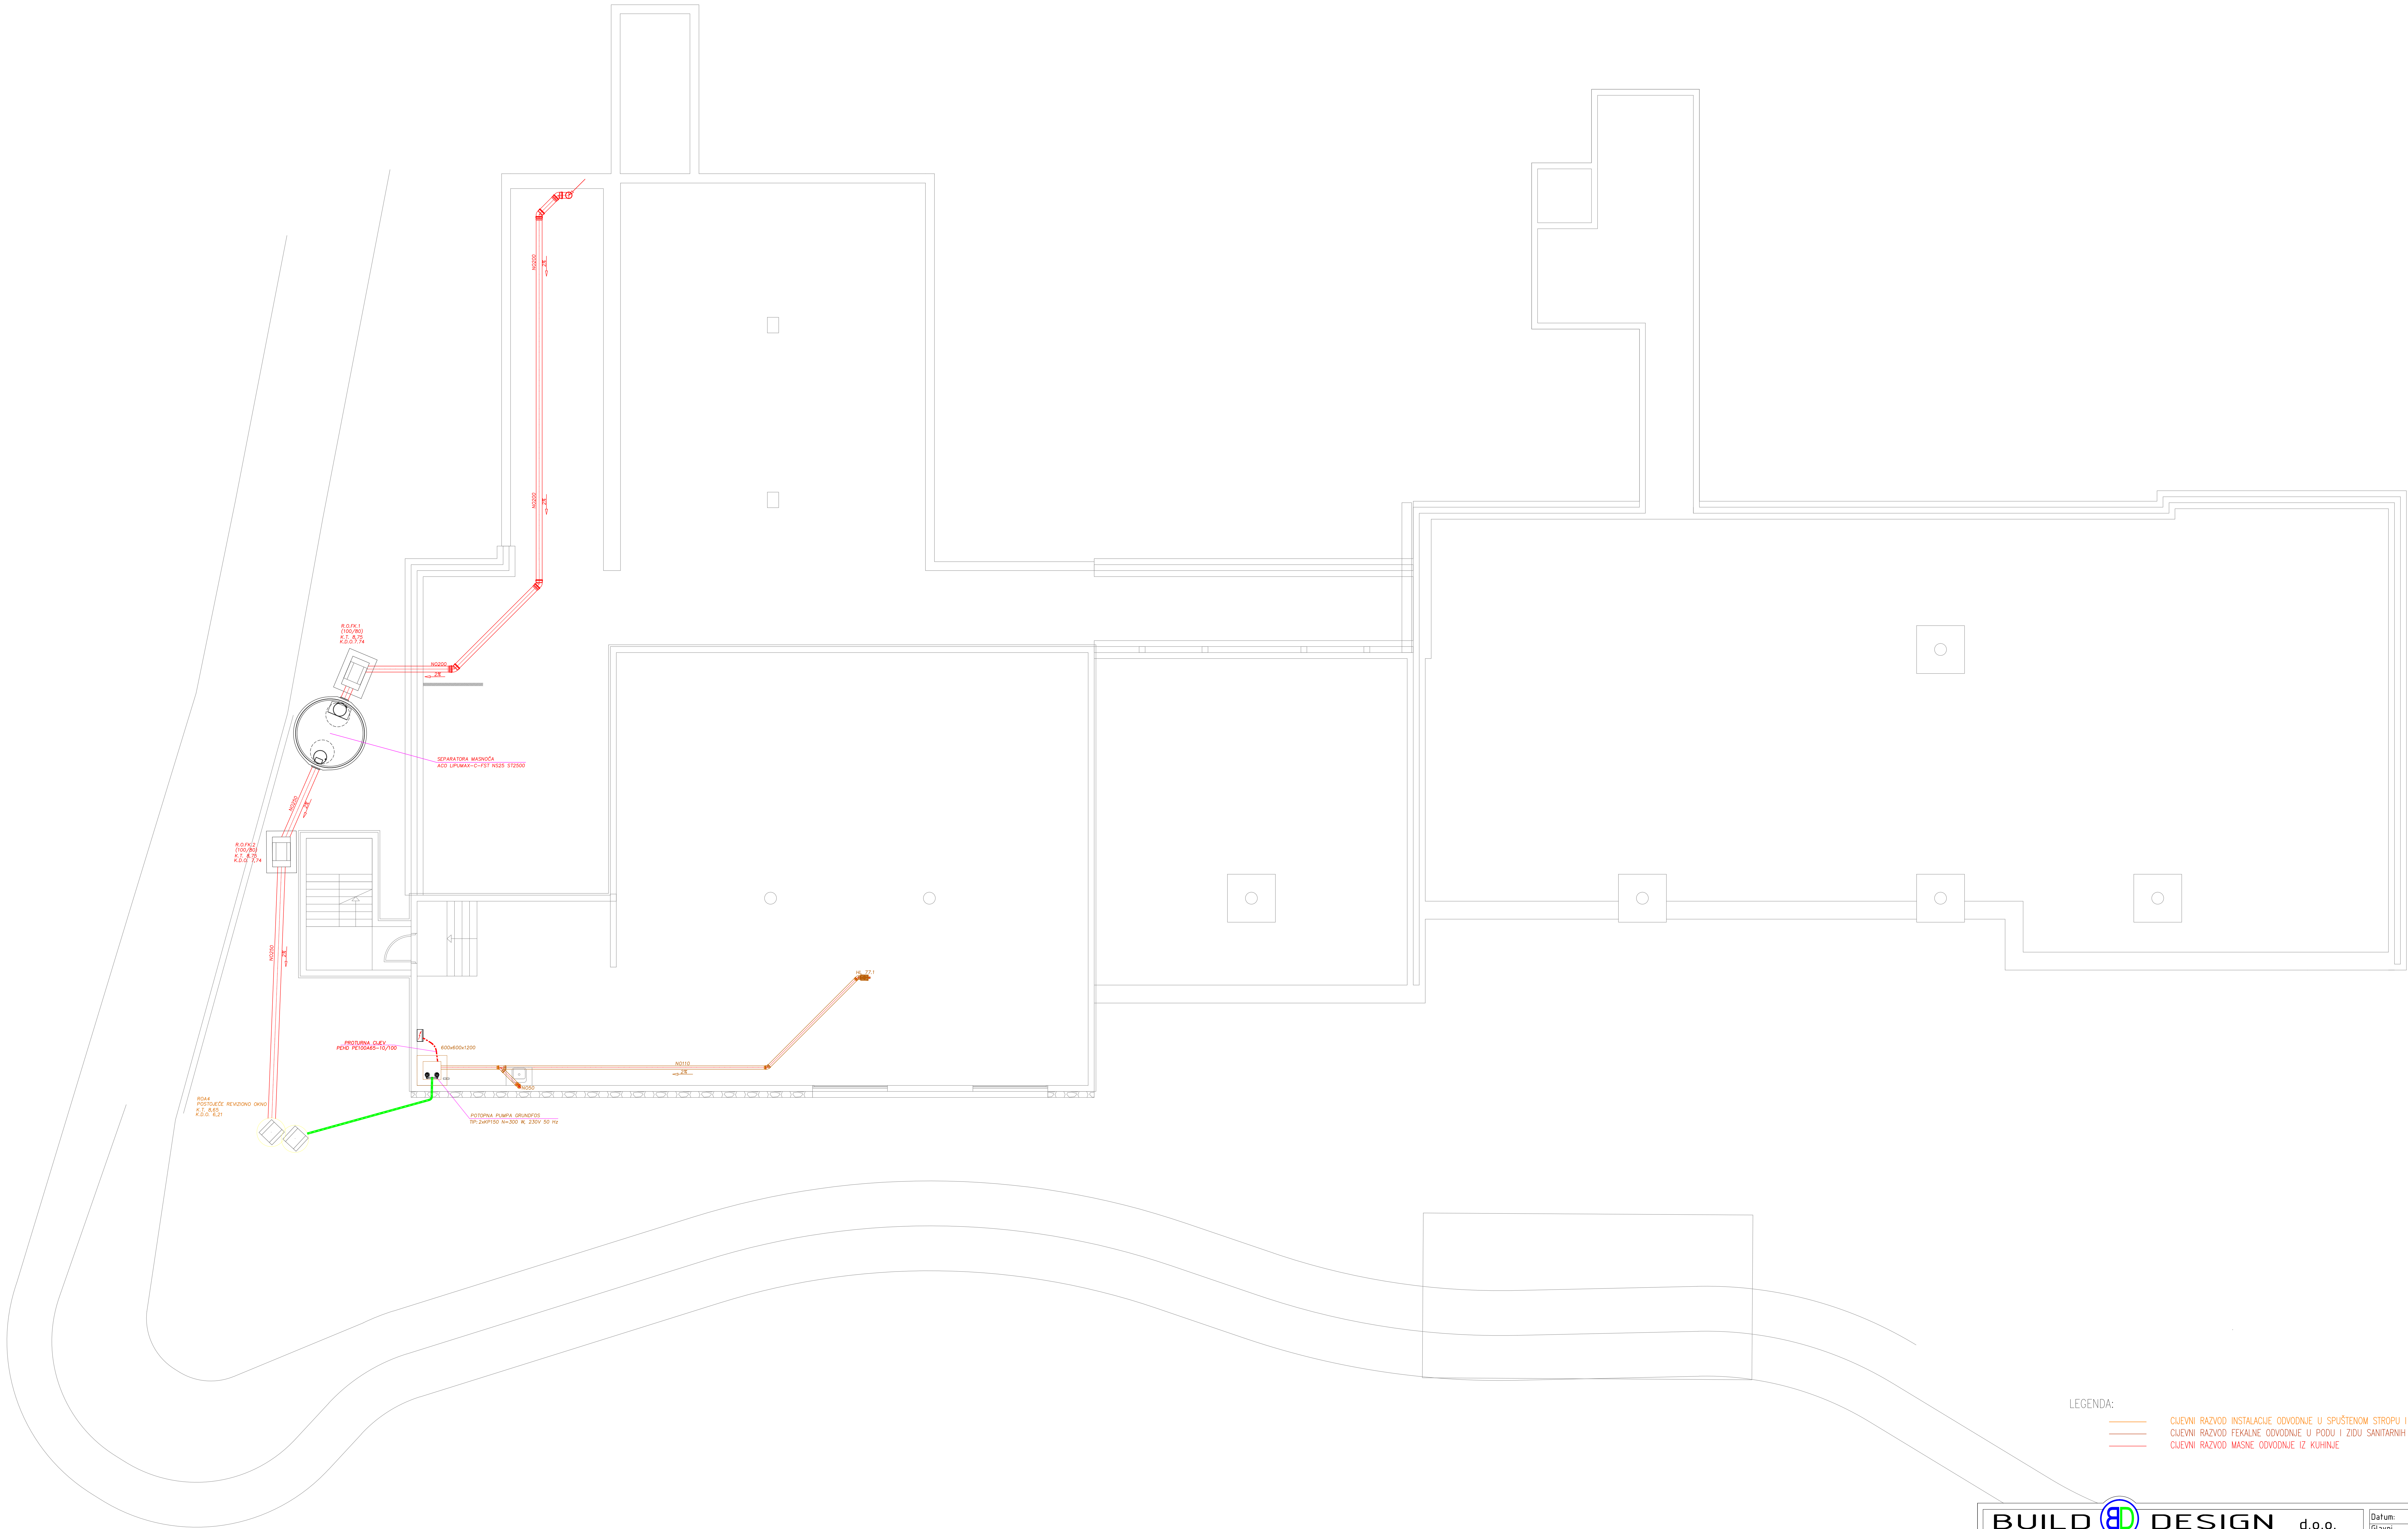

LEGENDA:

- CJEVNI RAZVOD INSTALACIJE ODVODNJE U SPUŠTENOM STROPU I VERTIKALAMA
- CJEVNI RAZVOD FEKALNE ODVODNJE U PODU I ZIDU SANITARNIH PROSTORA
- CJEVNI RAZVOD MASNE ODVODNJE IZ KUHINJE

BUILD DESIGN d.o.o.

OIB: 88154495995

Nikole Tavetlića 13, 21312 Podstrana

ZA PROJEKTIRANJE I USLUGE

Tel/fax: 021/278-217

E-mail: deni@bulldesign.hr

Datum: Travanj, 2016.

Glavni projektant: Antun Peković, dipl. ing. arh.

Projektant: Deni Popović, dipl.ing.stroj.

Suradnik:

INVESTITOR:

HOTEL OSMINE d.o.o.,
Grgurići 100, 20 232 Slano

GRAĐEVINA:

HOTEL OSMINE – REKONSTRUKCIJA,
DOGRADNJA I NADOGRADNJA
Čest. zgr. 262, 276, 277, 278, čest.zem. 1115/2,
1117/1, 1117/2, 1127/2 k.o. SLANO

ZAJEDNIČKA OZNAKA PROJEKTA:

04/15

SAHRŽAJ:

PROJEKT VODOVODA I ODVODNJE
TLOCRT PODRUMA - INSTALACIJA ODVODNJE

FAZA PROJEKTA:

GLAVNI PROJEKT

PROJEKT: TD-V-12-2016

MJERILO: 1:100 CRT.BR.: B.07