


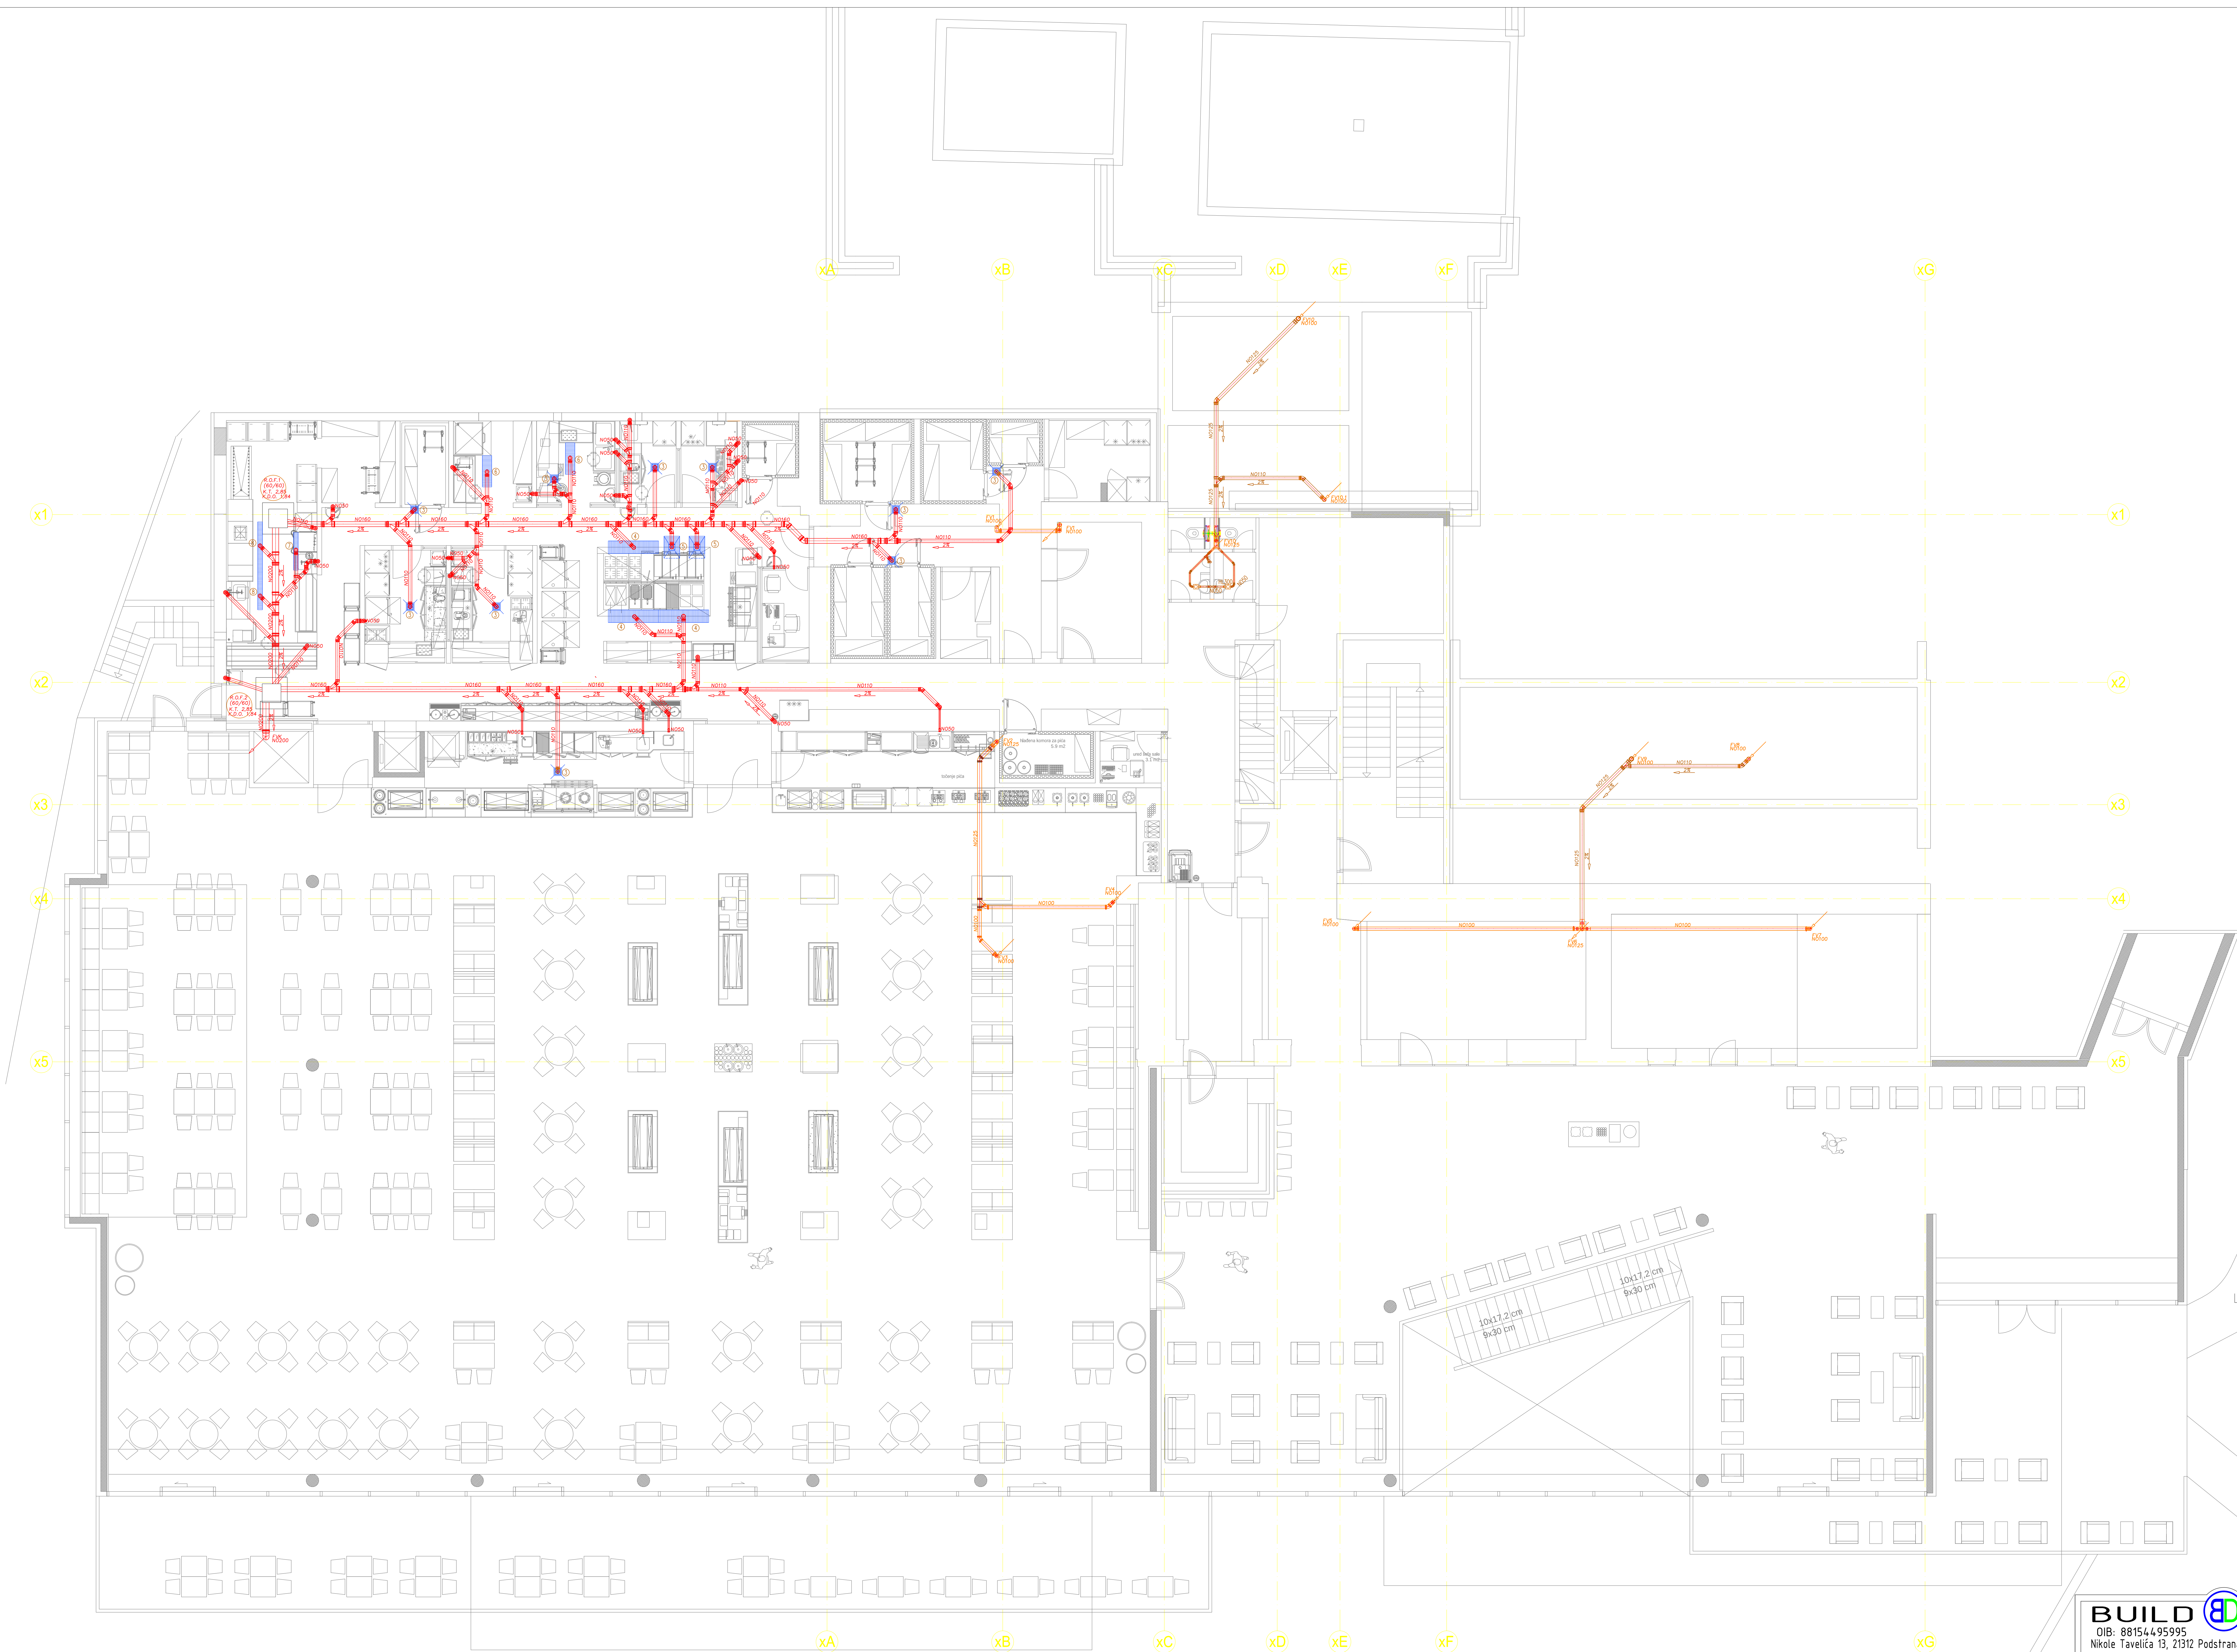

LEGENDA:

- CJEVNI RAZVOD INSTALACIJE ODVOĐANJE U SPUŠTENOM STROPU I VERTIKALAMA
- CJEVNI RAZVOD FEKALNE ODVOĐANJE U PODU I ZIDU SANITARNIH PROSTORA
- CJEVNI RAZVOD FEKALNE ODVOĐANJE IZ KUĆANJE
- ① LINIJSKI TUŠ KANAL
ACO SHOWERDRAIN E l=70cm b=8,4cm DN50.
- ② LINIJSKI TUŠ KANAL
ACO SHOWERDRAIN E l=120cm b=8,4cm DN50.
- ③ PODNA SLIVNA REŠETKA
ACO INOX 157 dosjed 250x250 mm za rešetku
- ④ PODNI SLIVNI KANAL
ACO TRAY 400x1600
- ⑤ PODNI SLIVNI KANAL
ACO TRAY 500x700
- ⑥ PODNI SLIVNI KANAL
ACO TRAY 300x1000
- ⑦ PODNI SLIVNI KANAL
ACO TRAY 150x1200
- ⑧ PODNI SLIVNI KANAL
ACO TRAY 150x1400

BUILD DESIGN d.o.o. OIB: 88154495995 Nikole Tavetlića 13, 21312 Podstrana		ZA PROJEKTIRANJE I USLUGE Tel/fax: 021/278-217 E-mail: den@builddesign.hr		Datum: Travanj, 2016. Glavni projektant: Antun Poković, dipl. ing. arh. Projektant: Dini Popović, dipl.ing.stroj. Suradnik:
INVESTITOR: HOTEL OSMINE d.o.o., Grgurići 100, 20 232 Slano	GRAĐEVINA: HOTEL OSMINE – REKONSTRUKCIJA, DOGRAĐANJA I NADOGRADNJA Čest. zgr. 262, 276, 277, 278, čest.zem. 1115/2, 1117/1, 1117/2, 1127/2 k.o. SLANO	SAVRŽAJ: PROJEKT VODOVODA I ODVOĐANJE TLOCRT PRIZEMLJA - INSTALACIJA ODVOĐANJE	PROJEKT: TD-V-12-2016 MJEŠILO: 1:100 CRT.BR.: B.09	
ZA JEDINIČKA OZNAKA PROJEKTA: 04/15				
FAZA PROJEKTA: GLAVNI PROJEKT				