


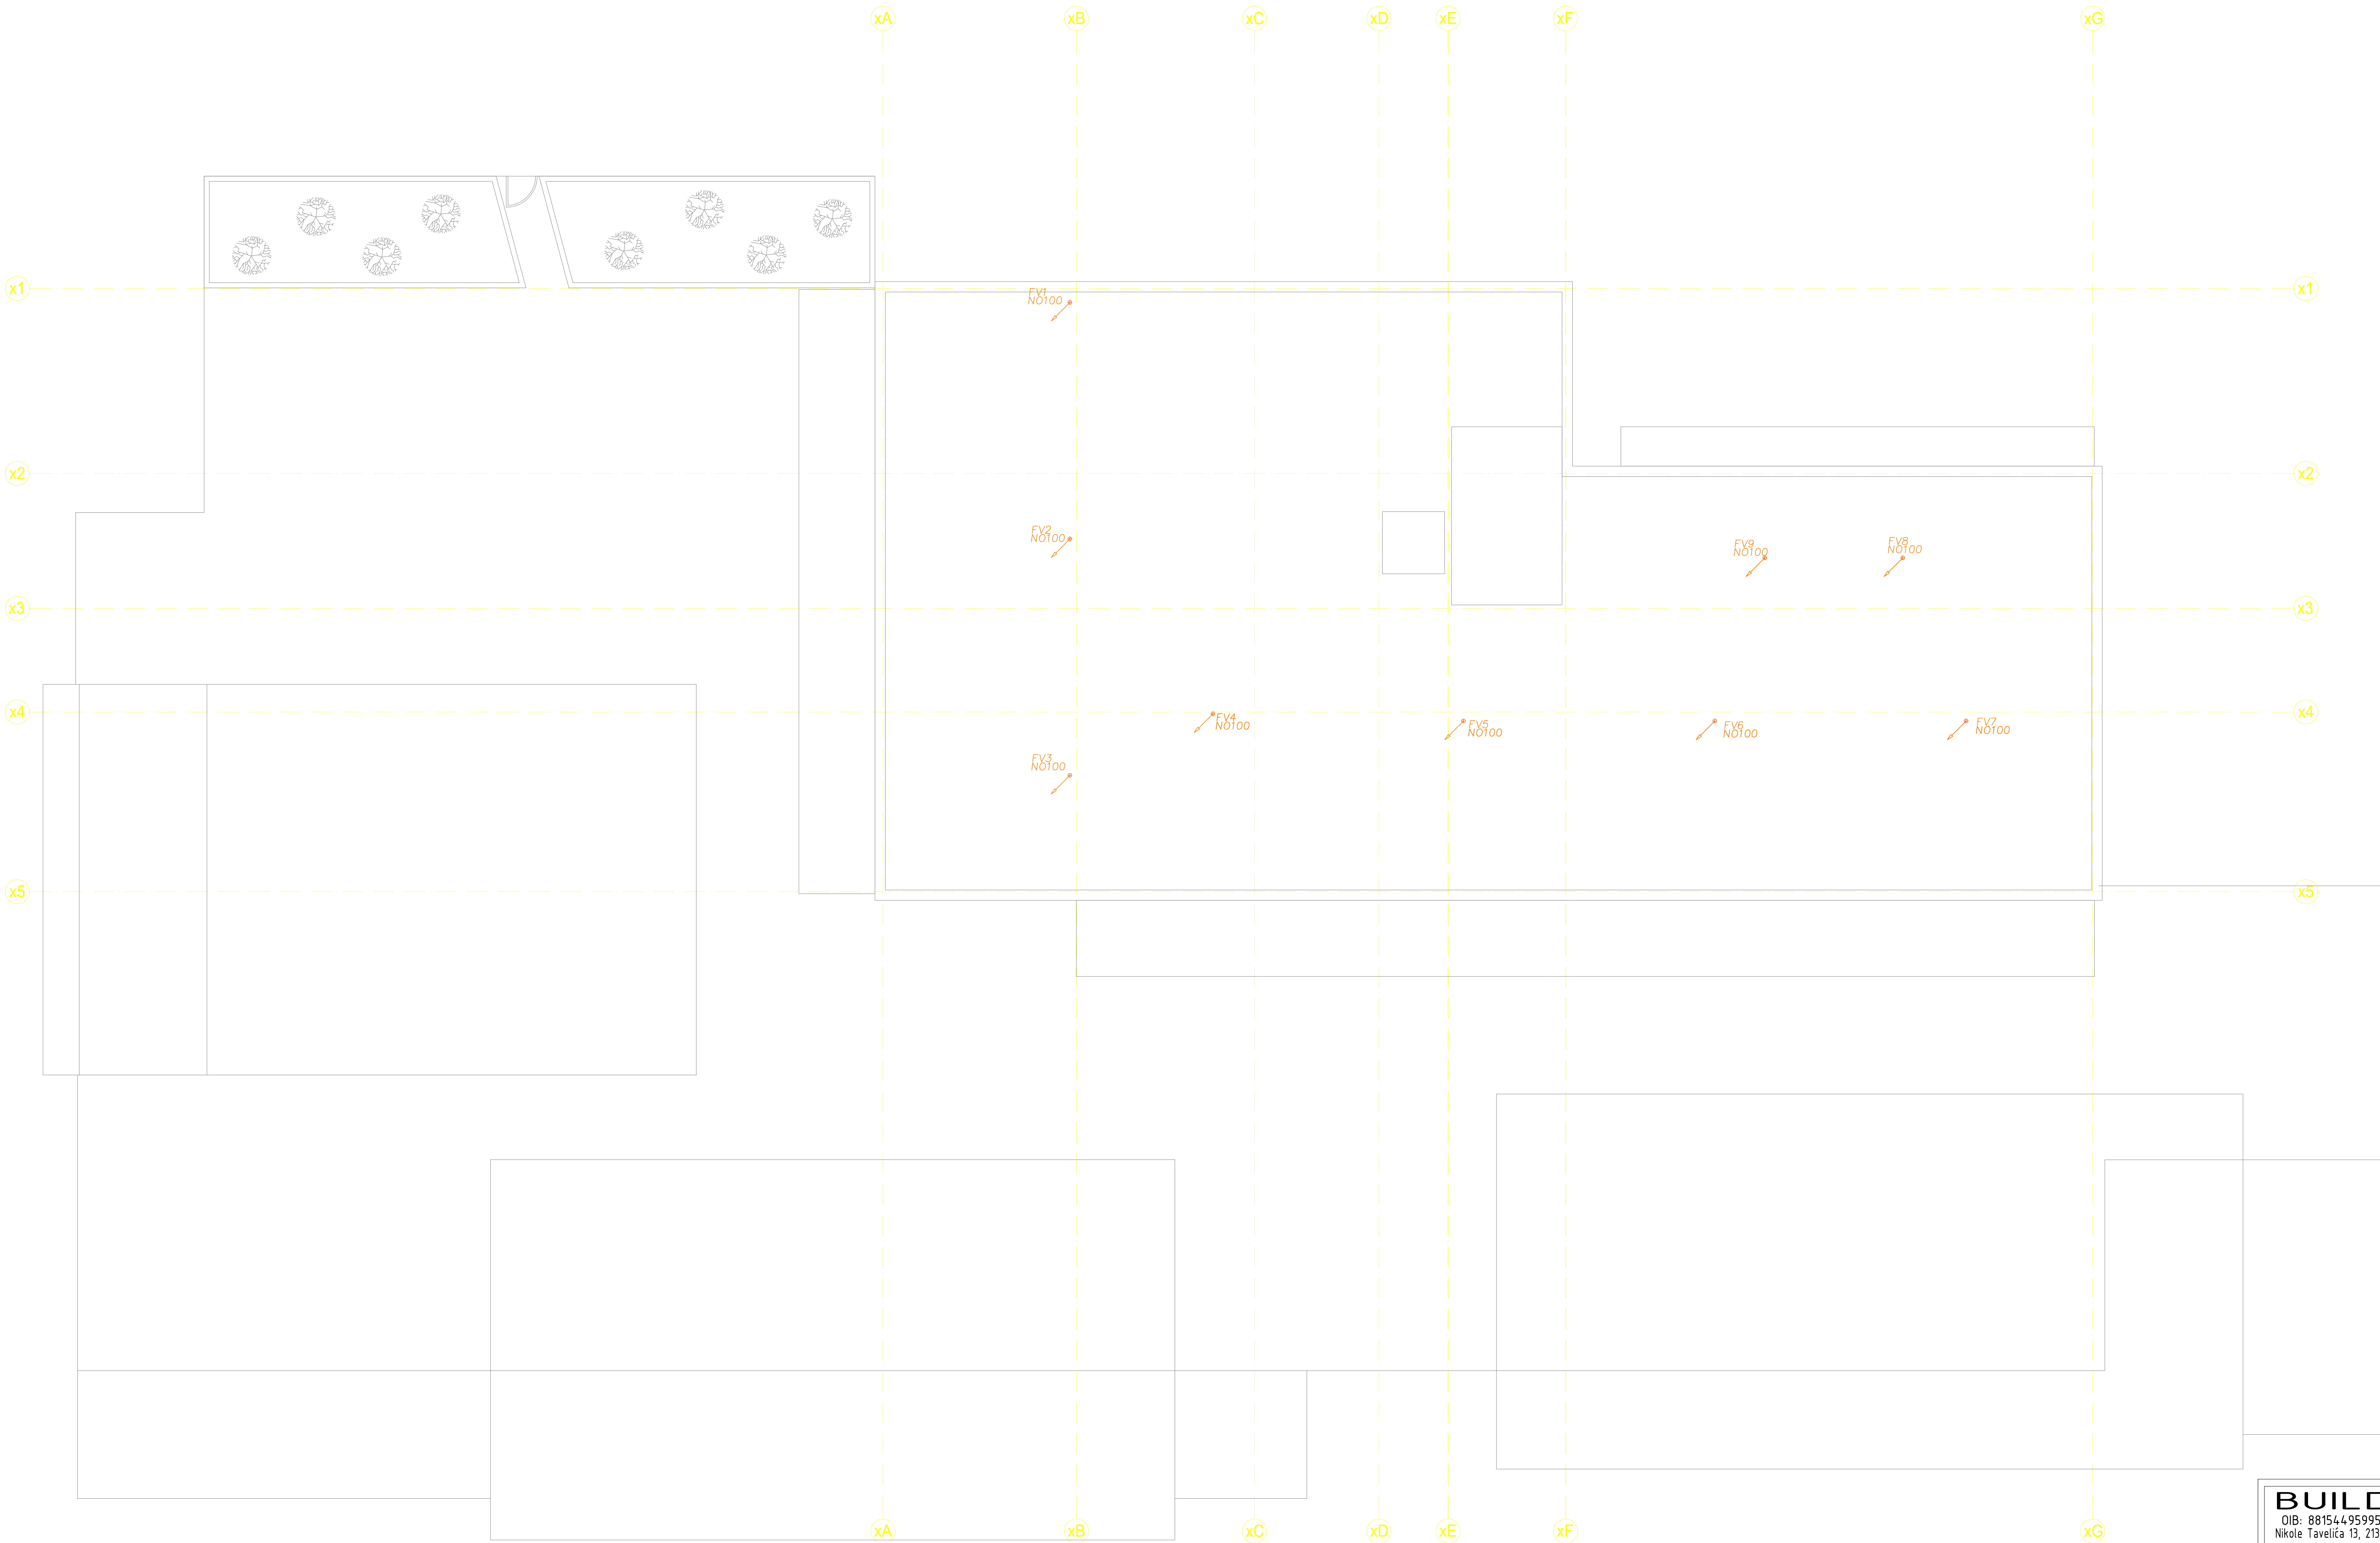

LEGENDA:

— CJEVNI RAZVOD INSTALACIJE ODVODNJE U SPUŠTENOM STROPU I VERTIKALAMA

— CJEVNI RAZVOD FEKALNE ODVODNJE U PODU I ZIDU SANITARNIH PROSTORA

BUILD DESIGN d.o.o. OIB: 88154495995 Nikole Tavellića 13, 21312 Podstrana		ZA PROJEKTIRANJE I USLUGE Tel/fax: 021/278-217 E-mail: den@bulldesign.hr		Datum: Travanj, 2016. Glavni Projektant: Antun Poković, dipl. ing. arh. Projektant: Deni Popović, dipl.ing.stroj. Suradnik:
INVESTITOR: HOTEL OSMINE d.o.o., Grgurići 100, 20 232 Slano	GRAĐEVINA: HOTEL OSMINE – REKONSTRUKCIJA, DOGRADNJA I NADOGRADNJA (est. zgr. 262, 276, 277, 278, čest.zem. 1115/2, 1117/1, 1117/2, 1127/2 k.o. SLANO)	PROJEKT: TD-V-12-2016 MJEŠLO: 1:100 CRT.BR.: B.13		
ZAJEDNIČKA OZNAKA PROJEKTA: 04/15	SADRŽAJ: PROJEKT VODOVODA I ODVODNJE TLOCRT KROVA - INSTALACIJA ODVODNJE			
FAZA PROJEKTA: GLAVNI PROJEKT				