


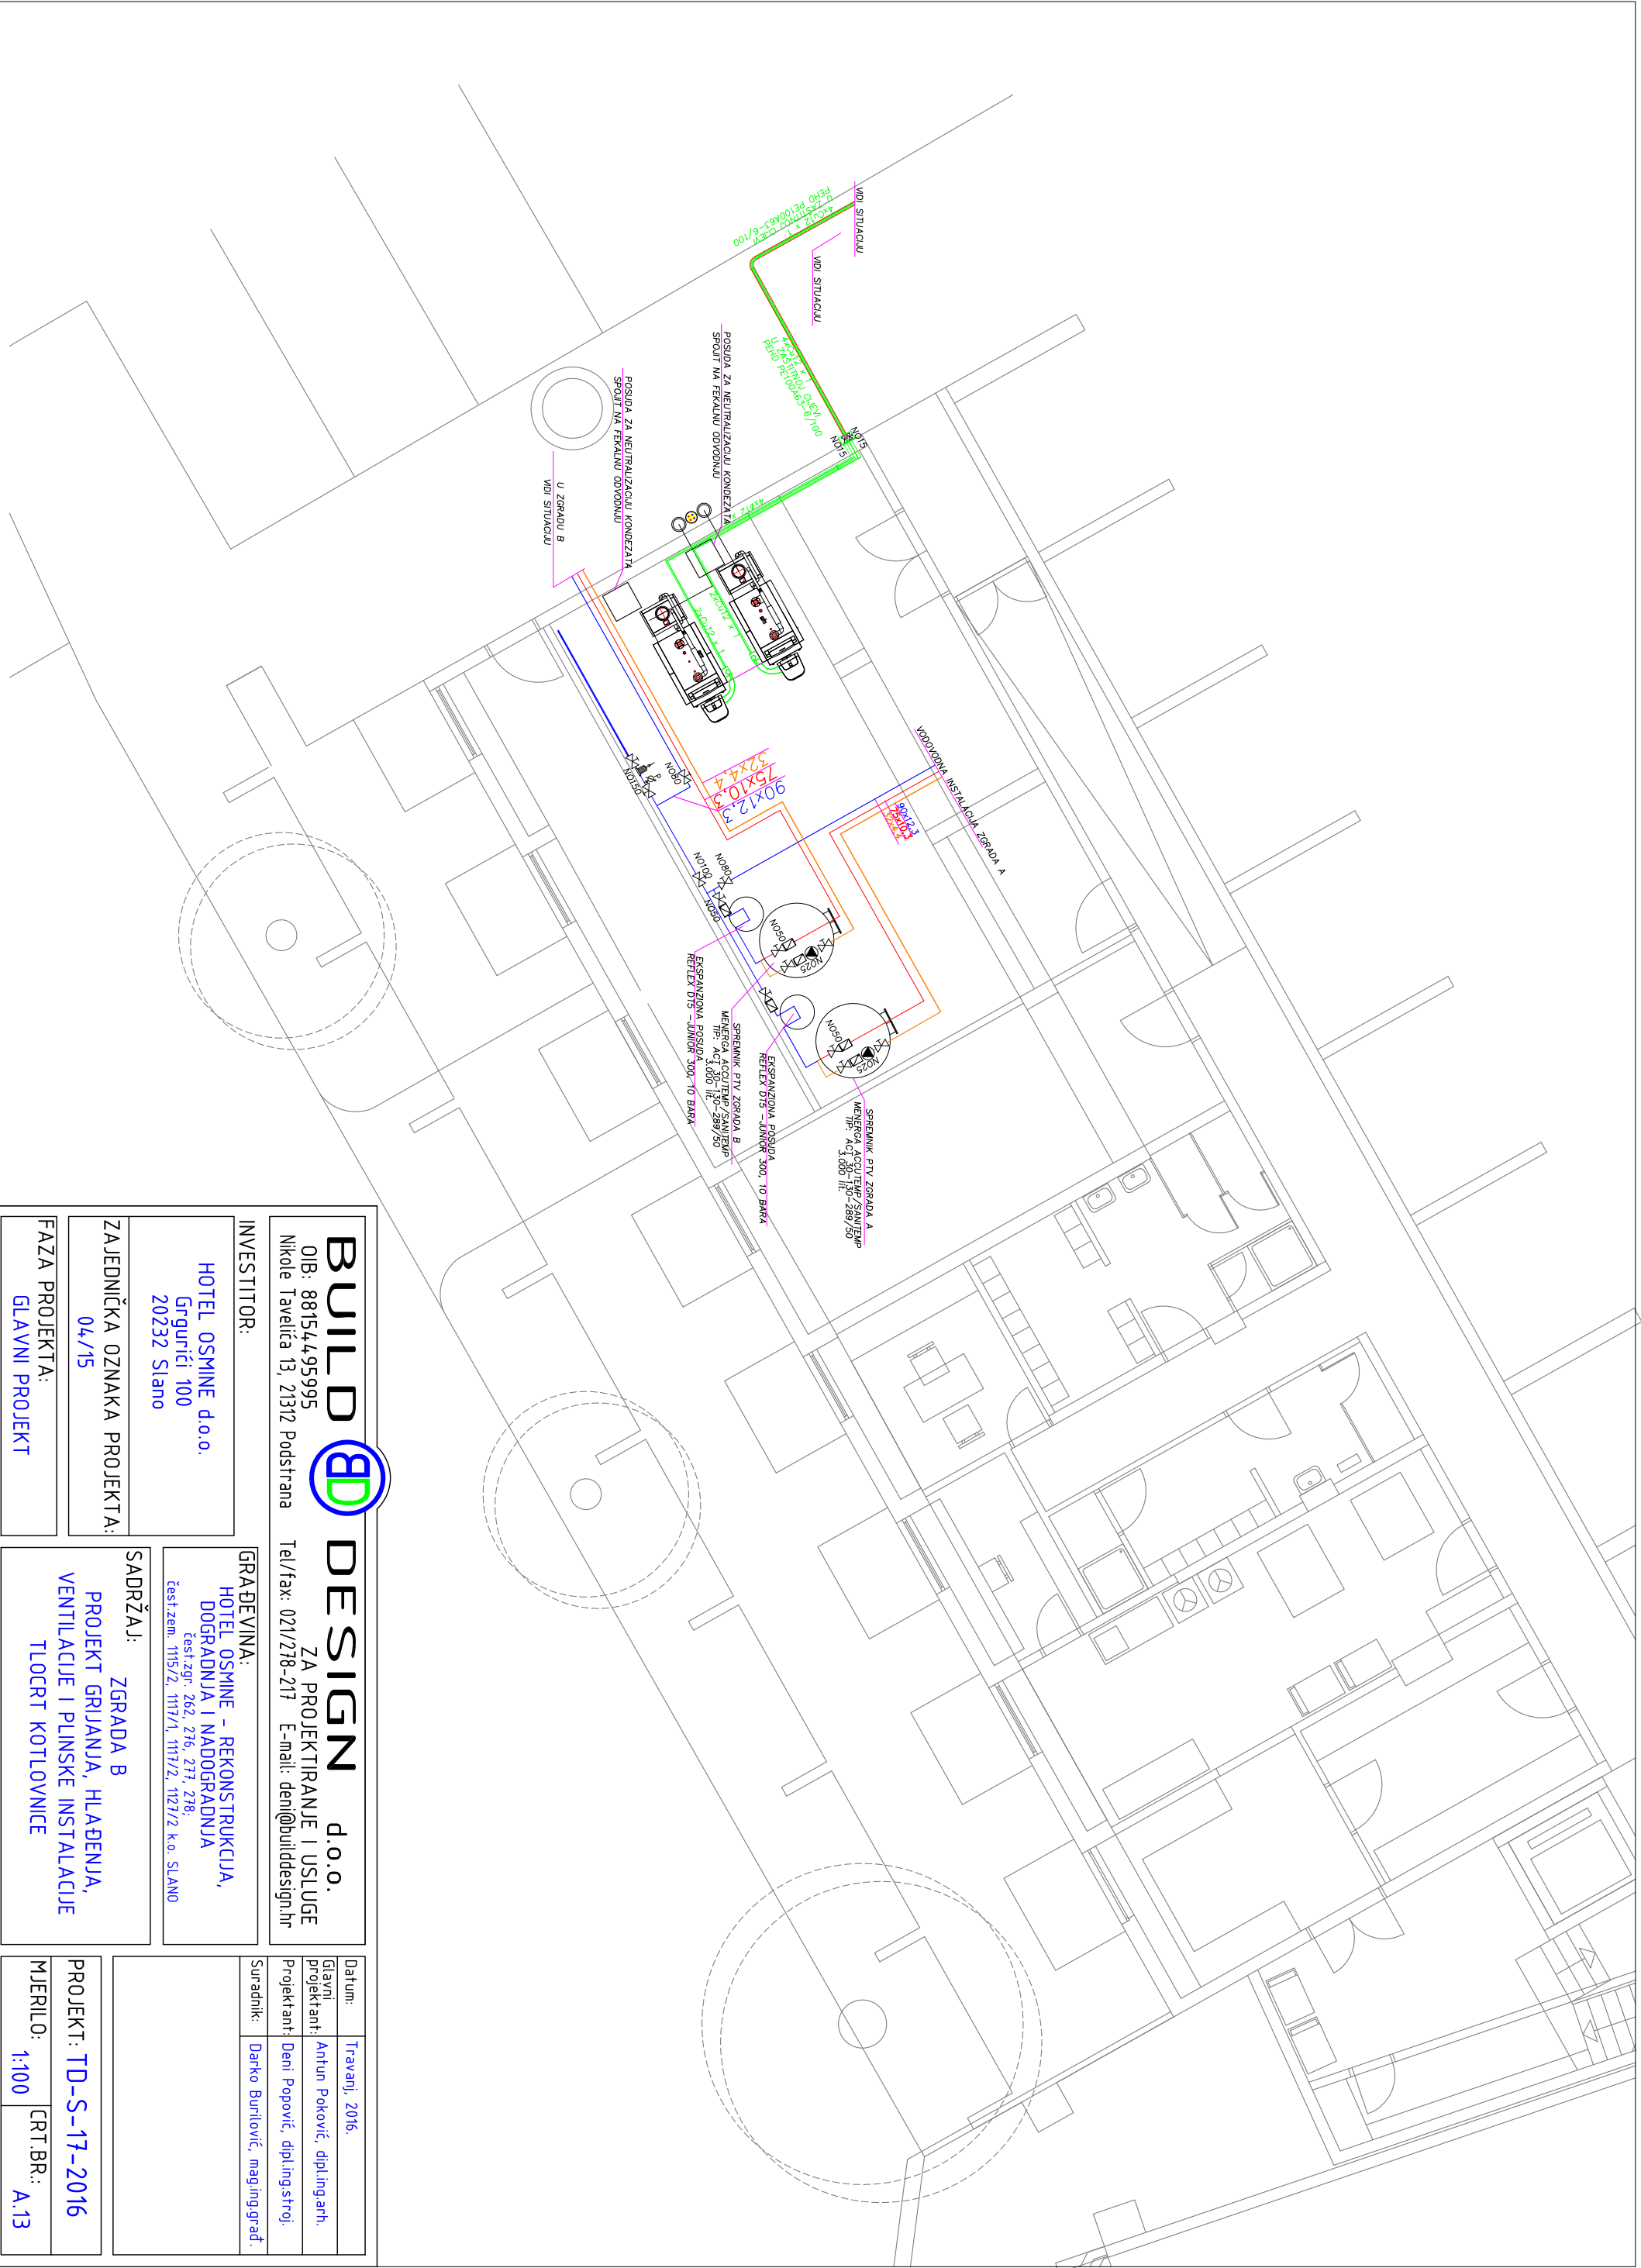

BUILD DESIGN d.o.o.

OIB: 88154495995
Nikole Tavetlića 13, 21312 Podstrana
Tel/fax: 021/278-217 E-mail: deni@bulldesign.hr

INVESTITOR:

HOTEL OSMINE d.o.o.
Grgurčići 100
20232 Slano

SAJEDNIKA OZNAKA PROJEKTA:

04/15

FAZA PROJEKTA:

GLAVNI PROJEKT

GRADEVINA:

HOTEL OSMINE - REKONSTRUKCIJA,
DOGRADNJA I NADODGRADNJA
čest.zgr. 262, 276, 277, 278;
čest.zem. 1115/2, 1117/1, 1117/2, 1127/2 k.o. SLANO

SADRŽAJ:

ZGRADA B
PROJEKT GRIJANJA, HLAĐENJA,
VENTILACIJE I PLINSKE INSTALACIJE
TLOCRT KOTLOVNICE

Datum:	Travanj, 2016.
Glavni projektant:	Antun Poković, dipl.ing.arh.
Projektant:	Deni Popović, dipl.ing.stroj.
Suradnik:	Dariko Burić, mag.ing.građ.
PROJEKT:	TD-S-17-2016
MJEILO:	1:100
CRT.BR.:	A.13