


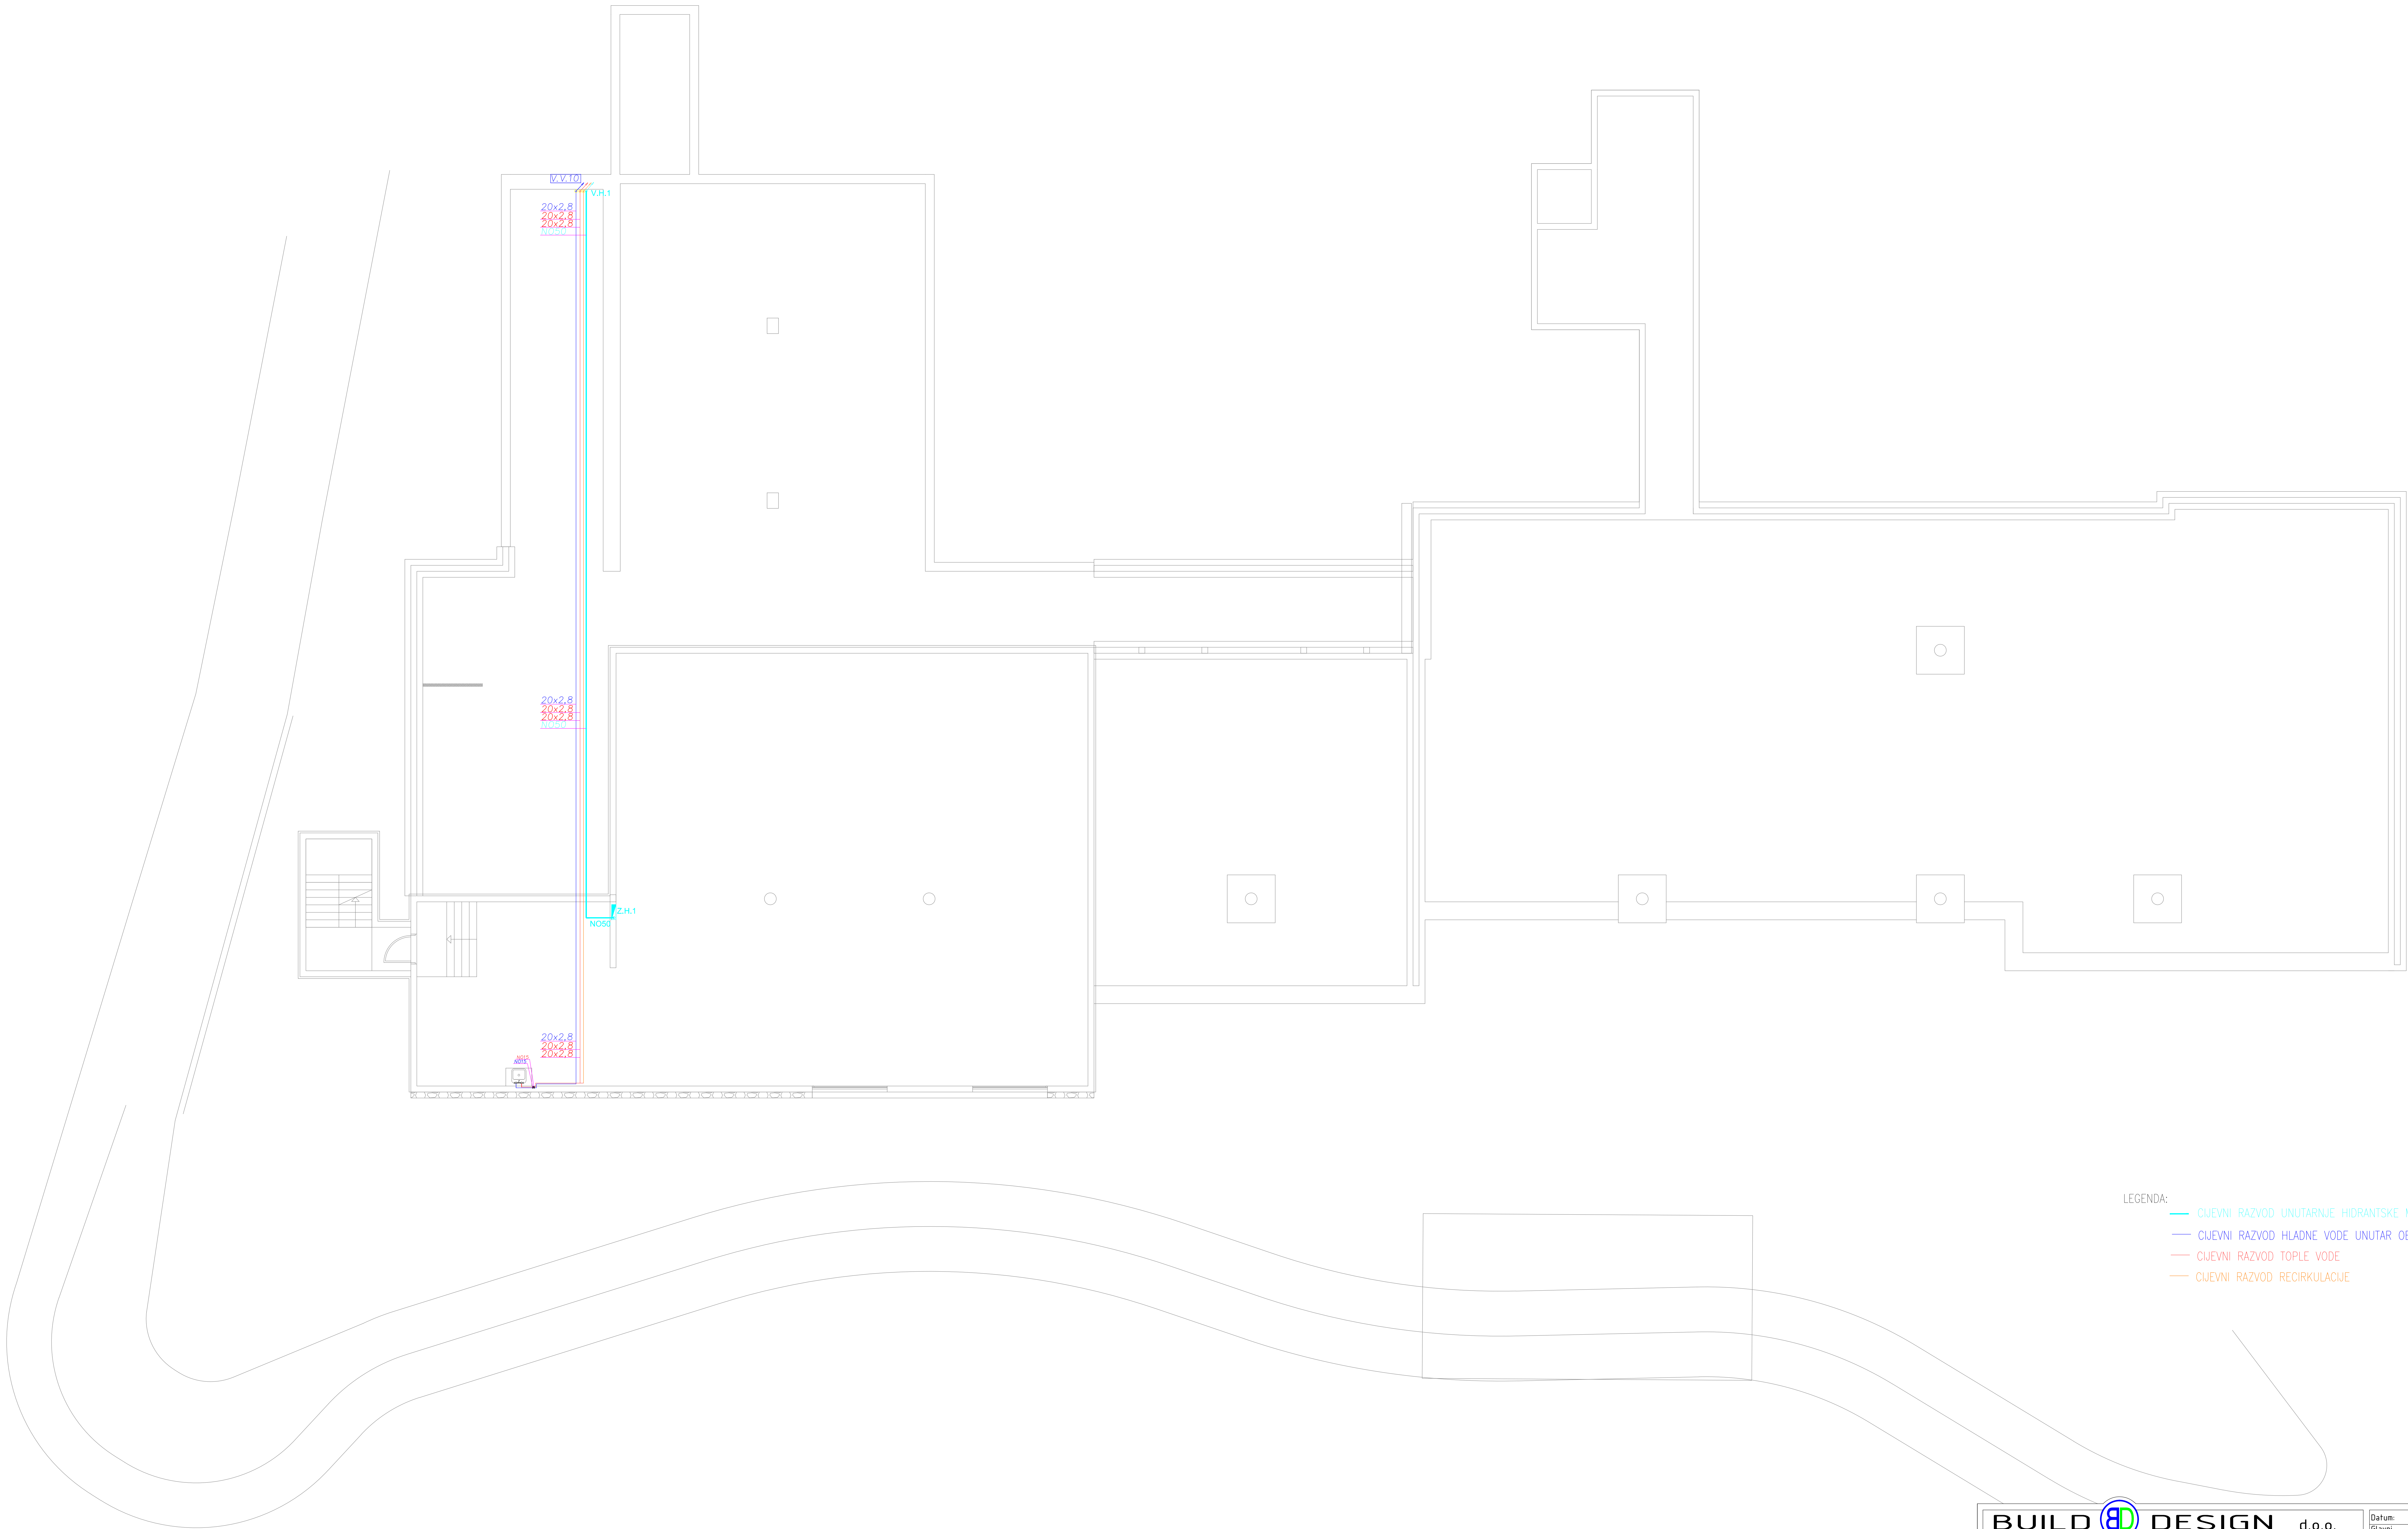

- LEGENDA:
- CJEVNI RAZVOD UNUTARNJE HIDRANTSKE MREŽE
 - CJEVNI RAZVOD HLADNE VODE UNUTAR OBJEKTA
 - CJEVNI RAZVOD TOPLE VODE
 - CJEVNI RAZVOD RECIRKULACIJE

BUILD DESIGN d.o.o. OIB: 88154495995 Nikole Tavetlića 13, 21512 Podstrana		ZA PROJEKTIRANJE I USLUGE Tel/fax: 021/278-217 E-mail: deni@bulldesign.hr		Datum: Travanj, 2016.
INVESTITOR: HOTEL OSMINE d.o.o., Grgurići 100, 20 232 Slano		GRAĐEVINA: HOTEL OSMINE – REKONSTRUKCIJA, DOGRADNJA I NADOGRADNJA (čest. zgr. 262, 276, 277, 278; čest.zem. 1115/2, 1117/1, 1117/2, 1127/2 k.o. SLANO)		Glavni projektant: Anton Poković, dipl. ing. arh.
ZAJEDNIČKA OZNAKA PROJEKTA: 04/15		SADRŽAJ: PROJEKT VODOVODA I ODVODNJE TLOCRT PODRUMA - VODOVODNA INSTALCIJA		Projektant: Deni Popović, dipl.ing.stroj.
FAZA PROJEKTA: GLAVNI PROJEKT		PROJEKT: TD-V-12-2016		Suradnik:
		MJERILO: 1:100 CRT.BR.: B.01		