


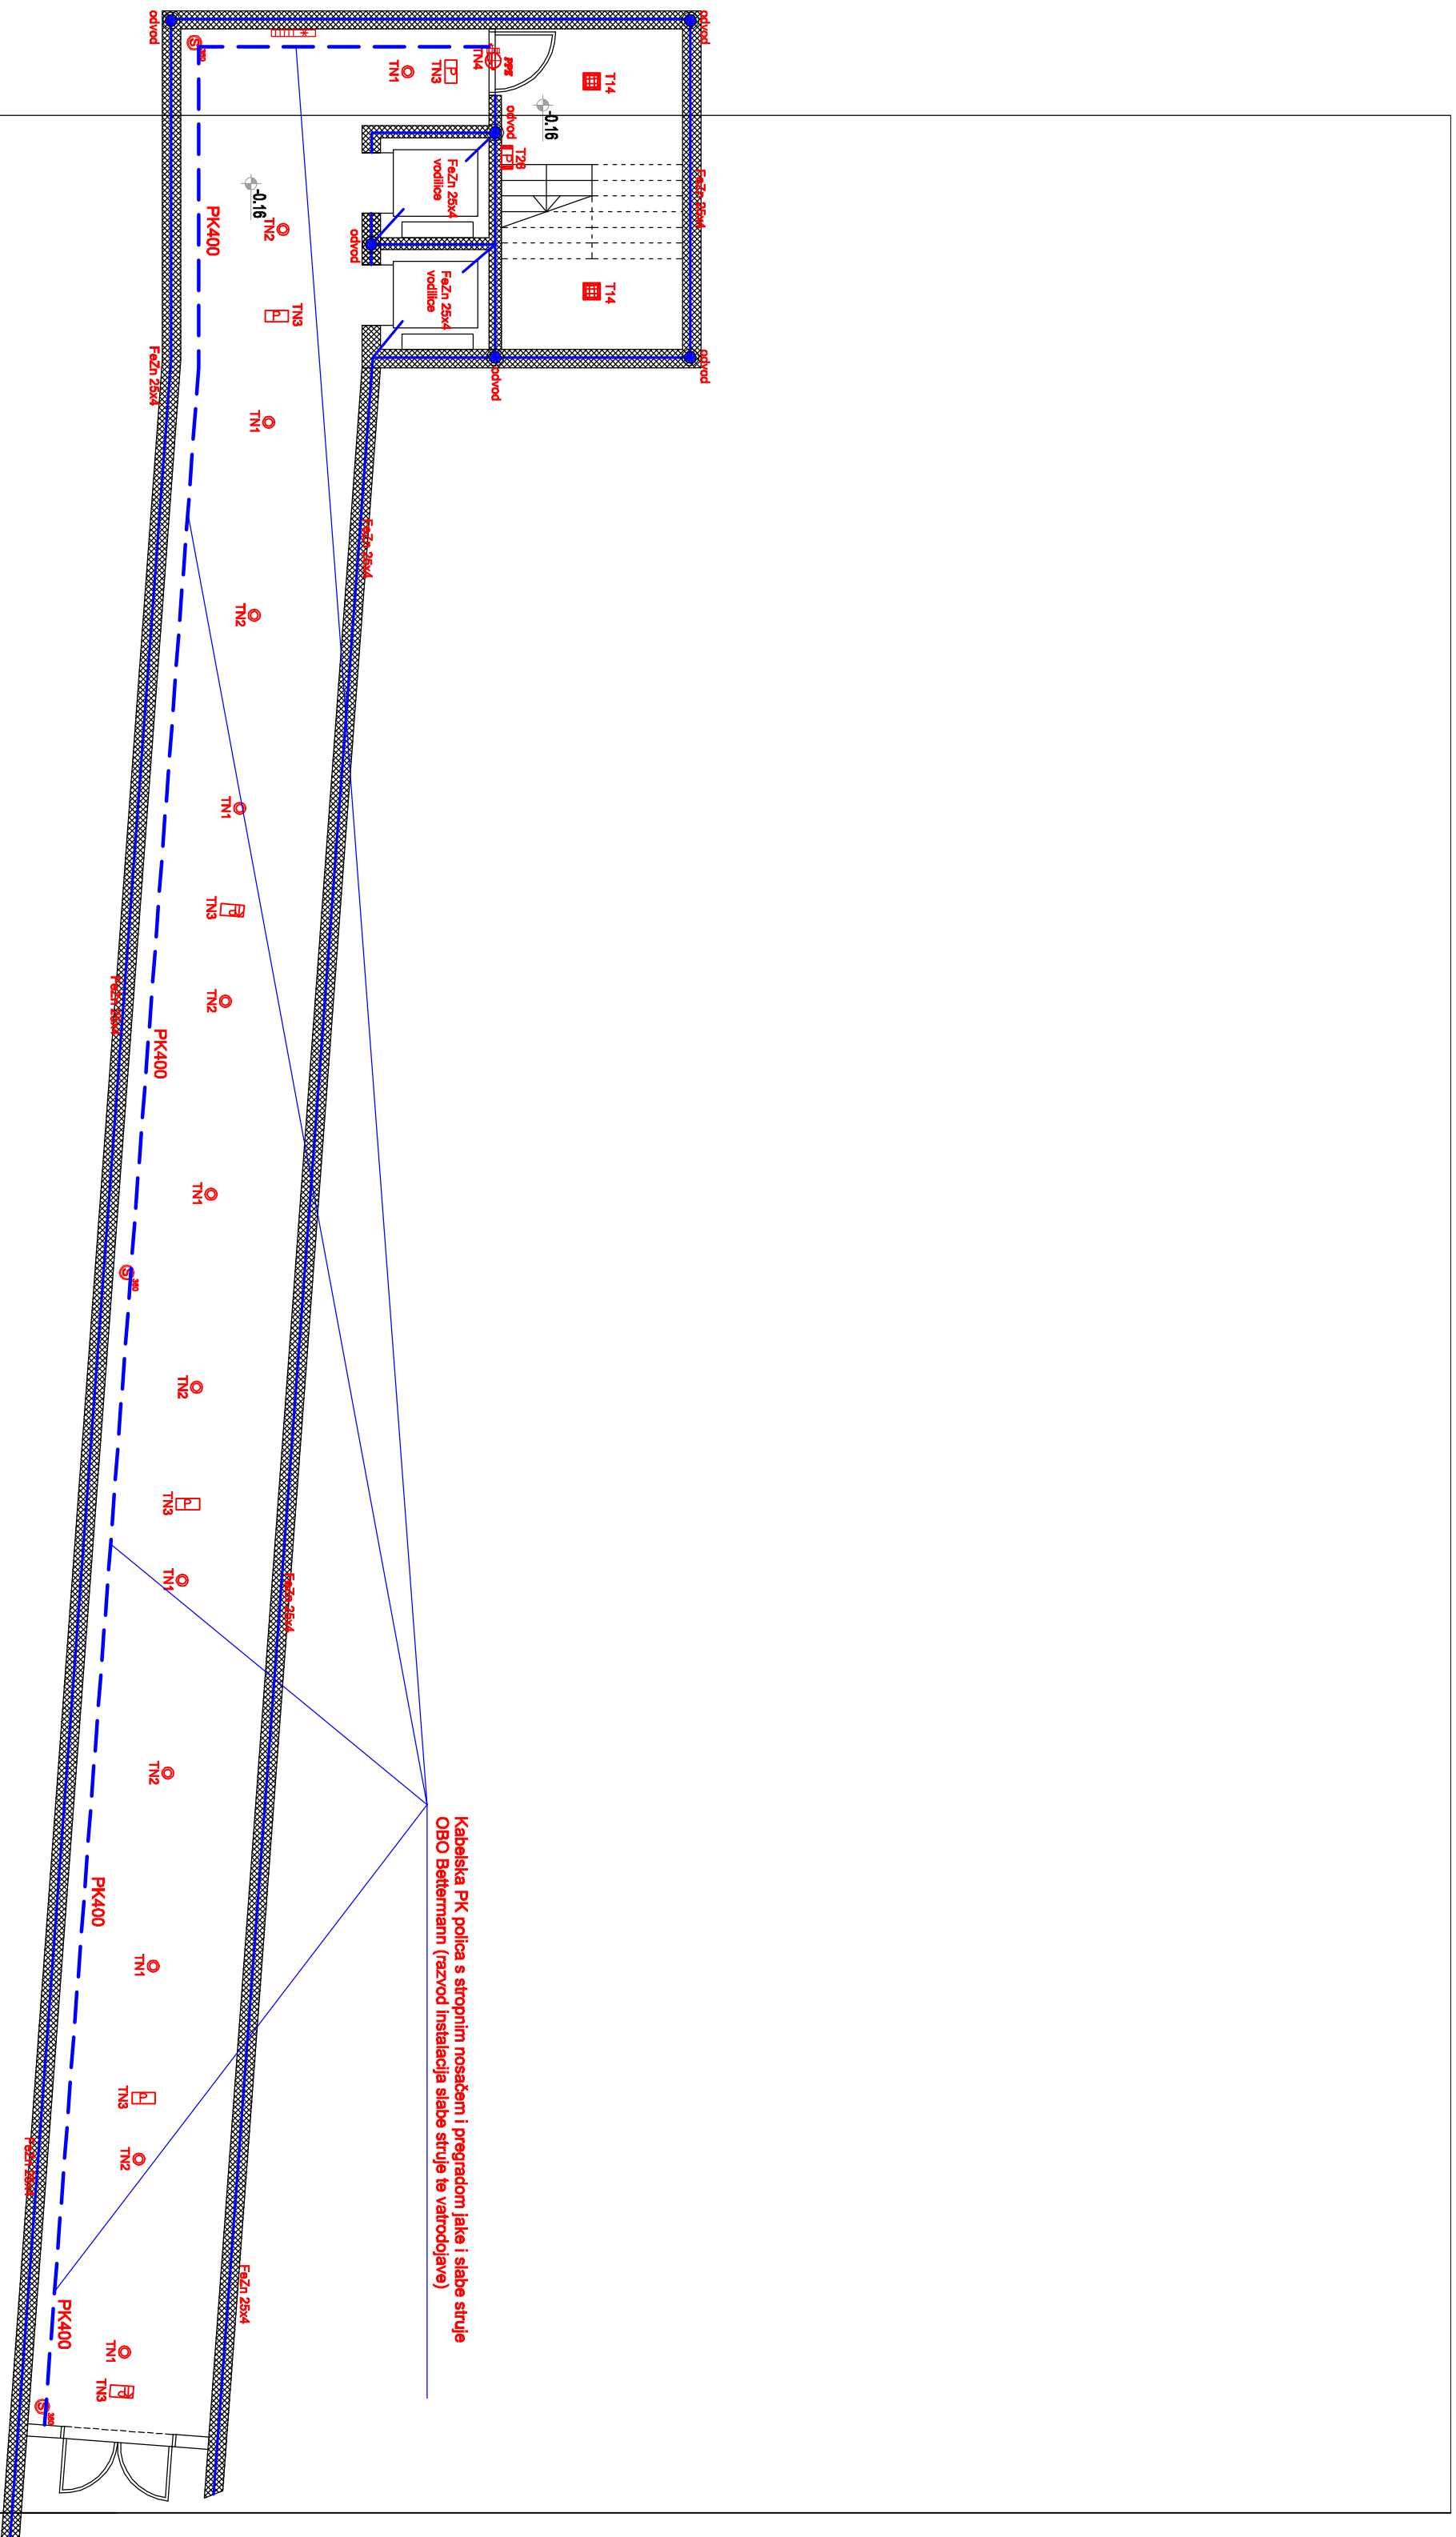

NIKODUBROVNIK d.o.o.		HOTEL OSAMINE - REKONSTRUKCIJA	
DUBROVNIK		Investitor: HOTEL OSAMINE d.o.o.	
Glavni projektant: Jasmir Pavlović dipl.ing. arh.		Projekt: Glavni električarski projekt	
		T.D. 98-1/15	
		Nadzor: ET2	