


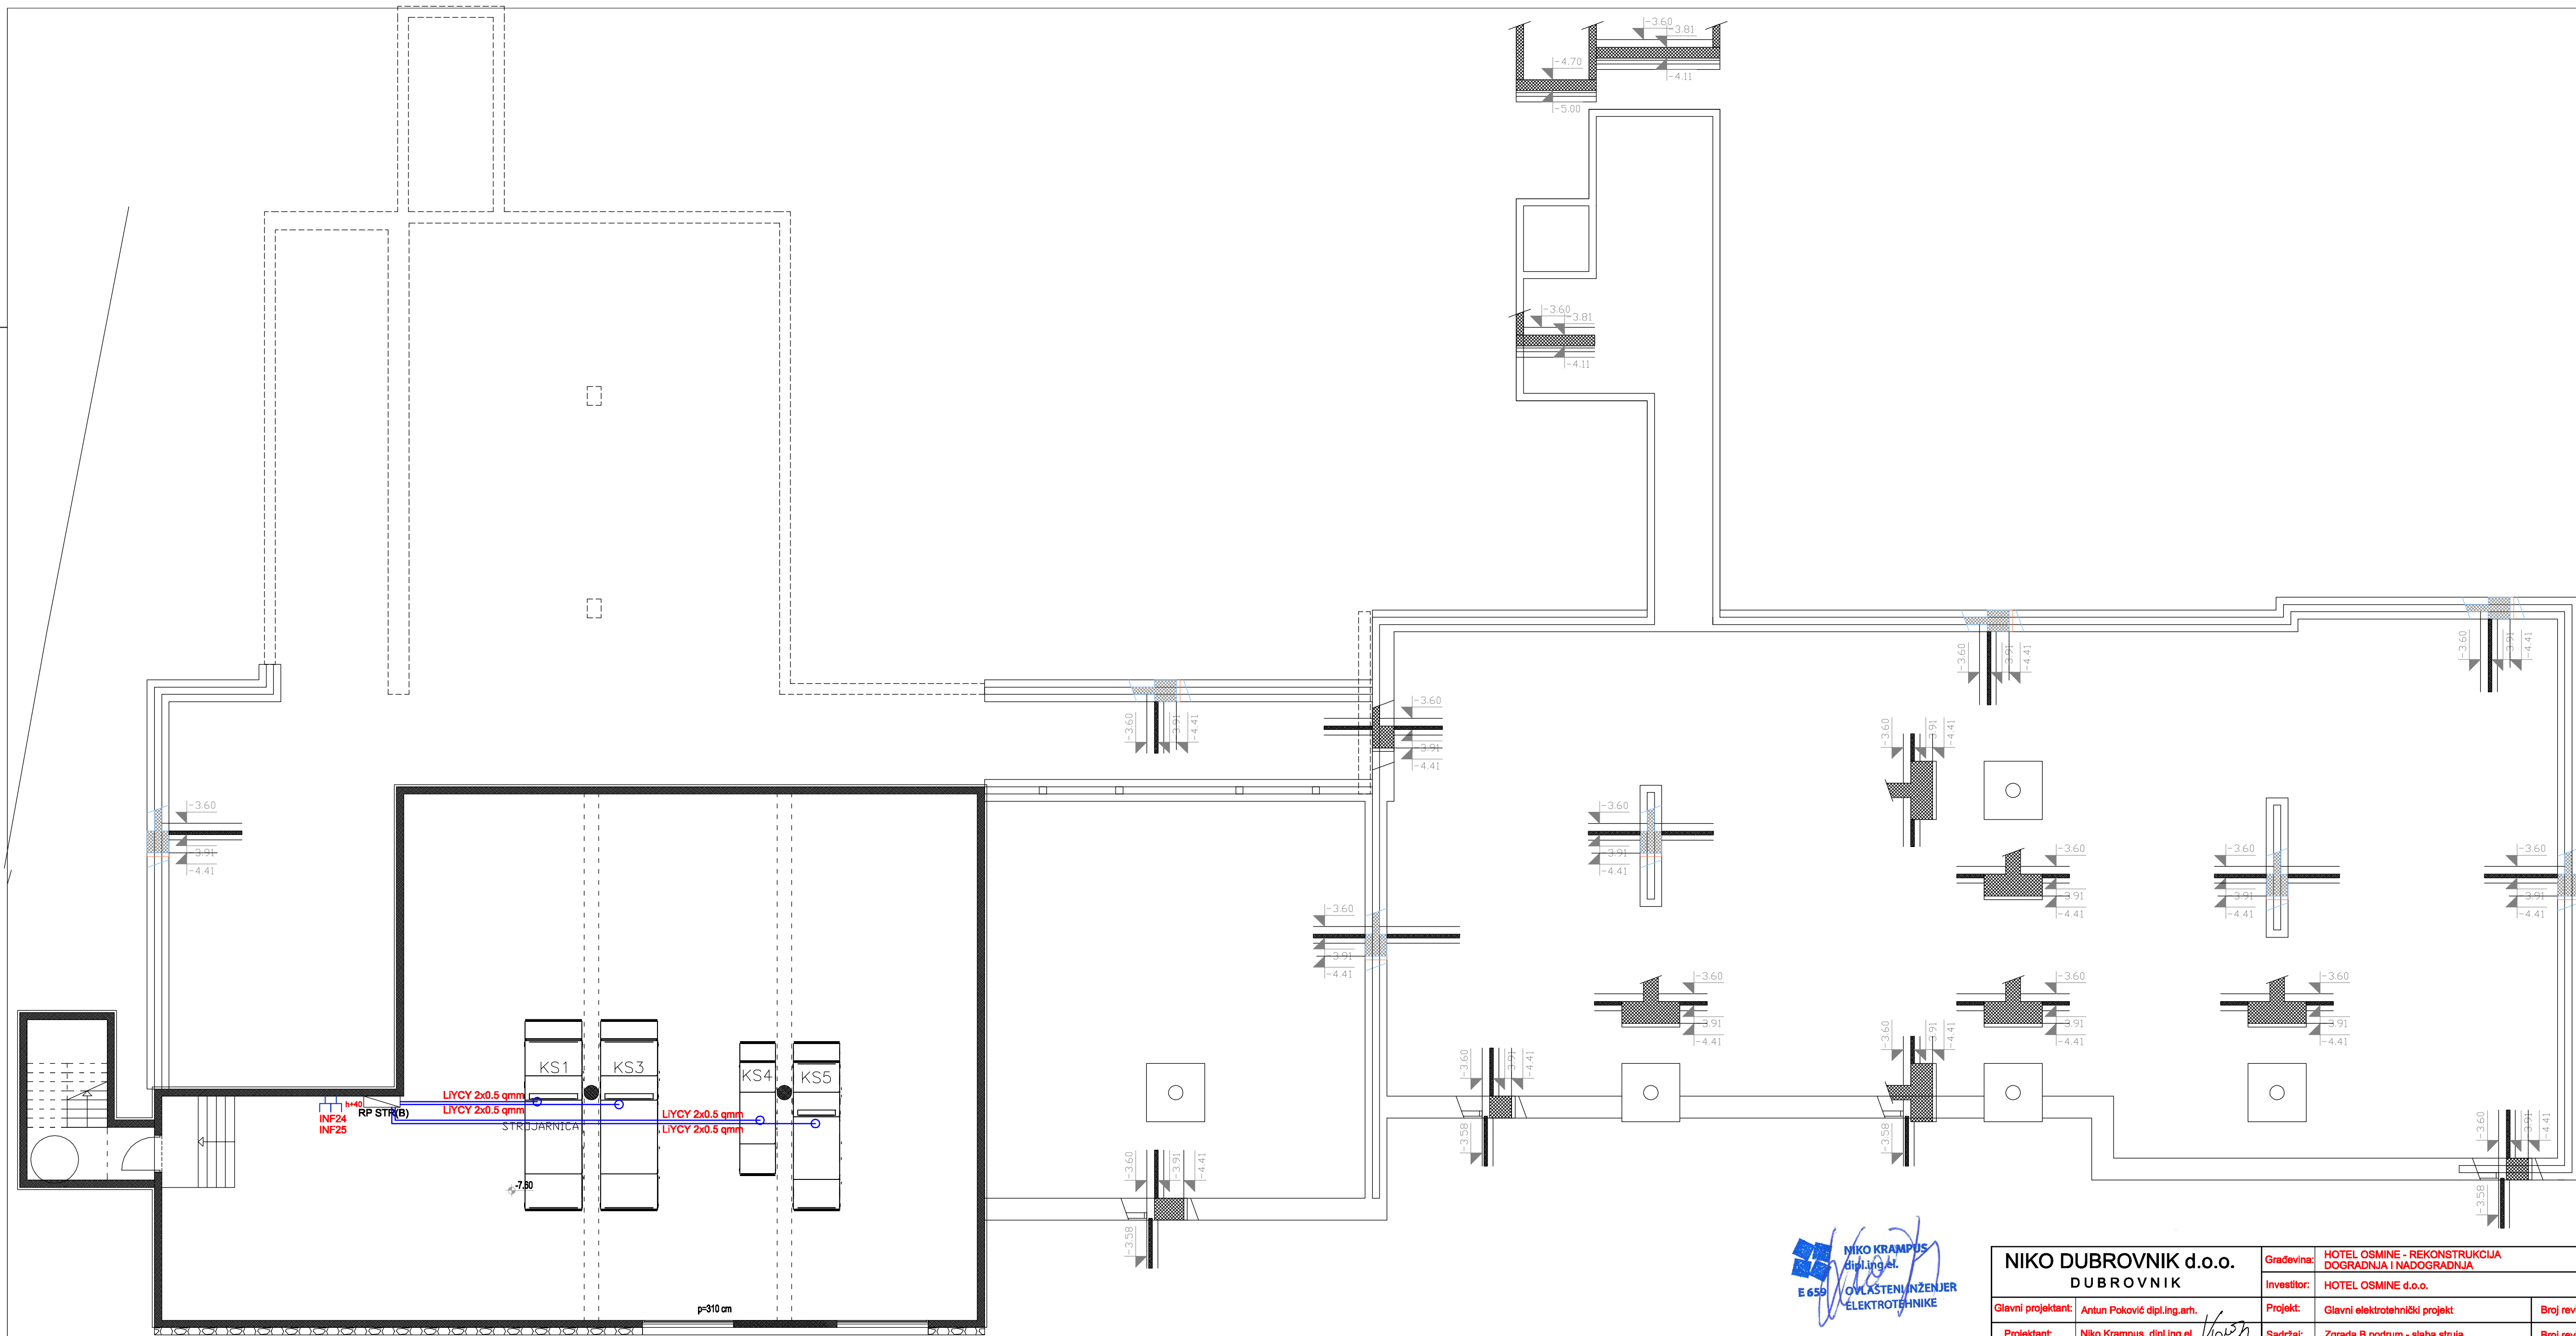

NIKO KRAMPUS
E 659
OVLAŠTENI INŽENJER
ELEKTROTEHNIKE

NIKO DUBROVNIK d.o.o. DUBROVNIK			
Glavni projektant: Antun Poković dipl.ing.arh.		Projekt: Glavni elektrotehnički projekt	
Projektant: Niko Krampus, dipl.ing.el.		Sadržaj: Zgrada B podrum - slaba struja	
Suradnik: Pero Sjekavica, dipl.ing.		travanj, 2016. Mjerilo: 1:100 T.D. 98-1/15	
		Broj revizije	
		Broj revizije	
		Načrt br: E22	