


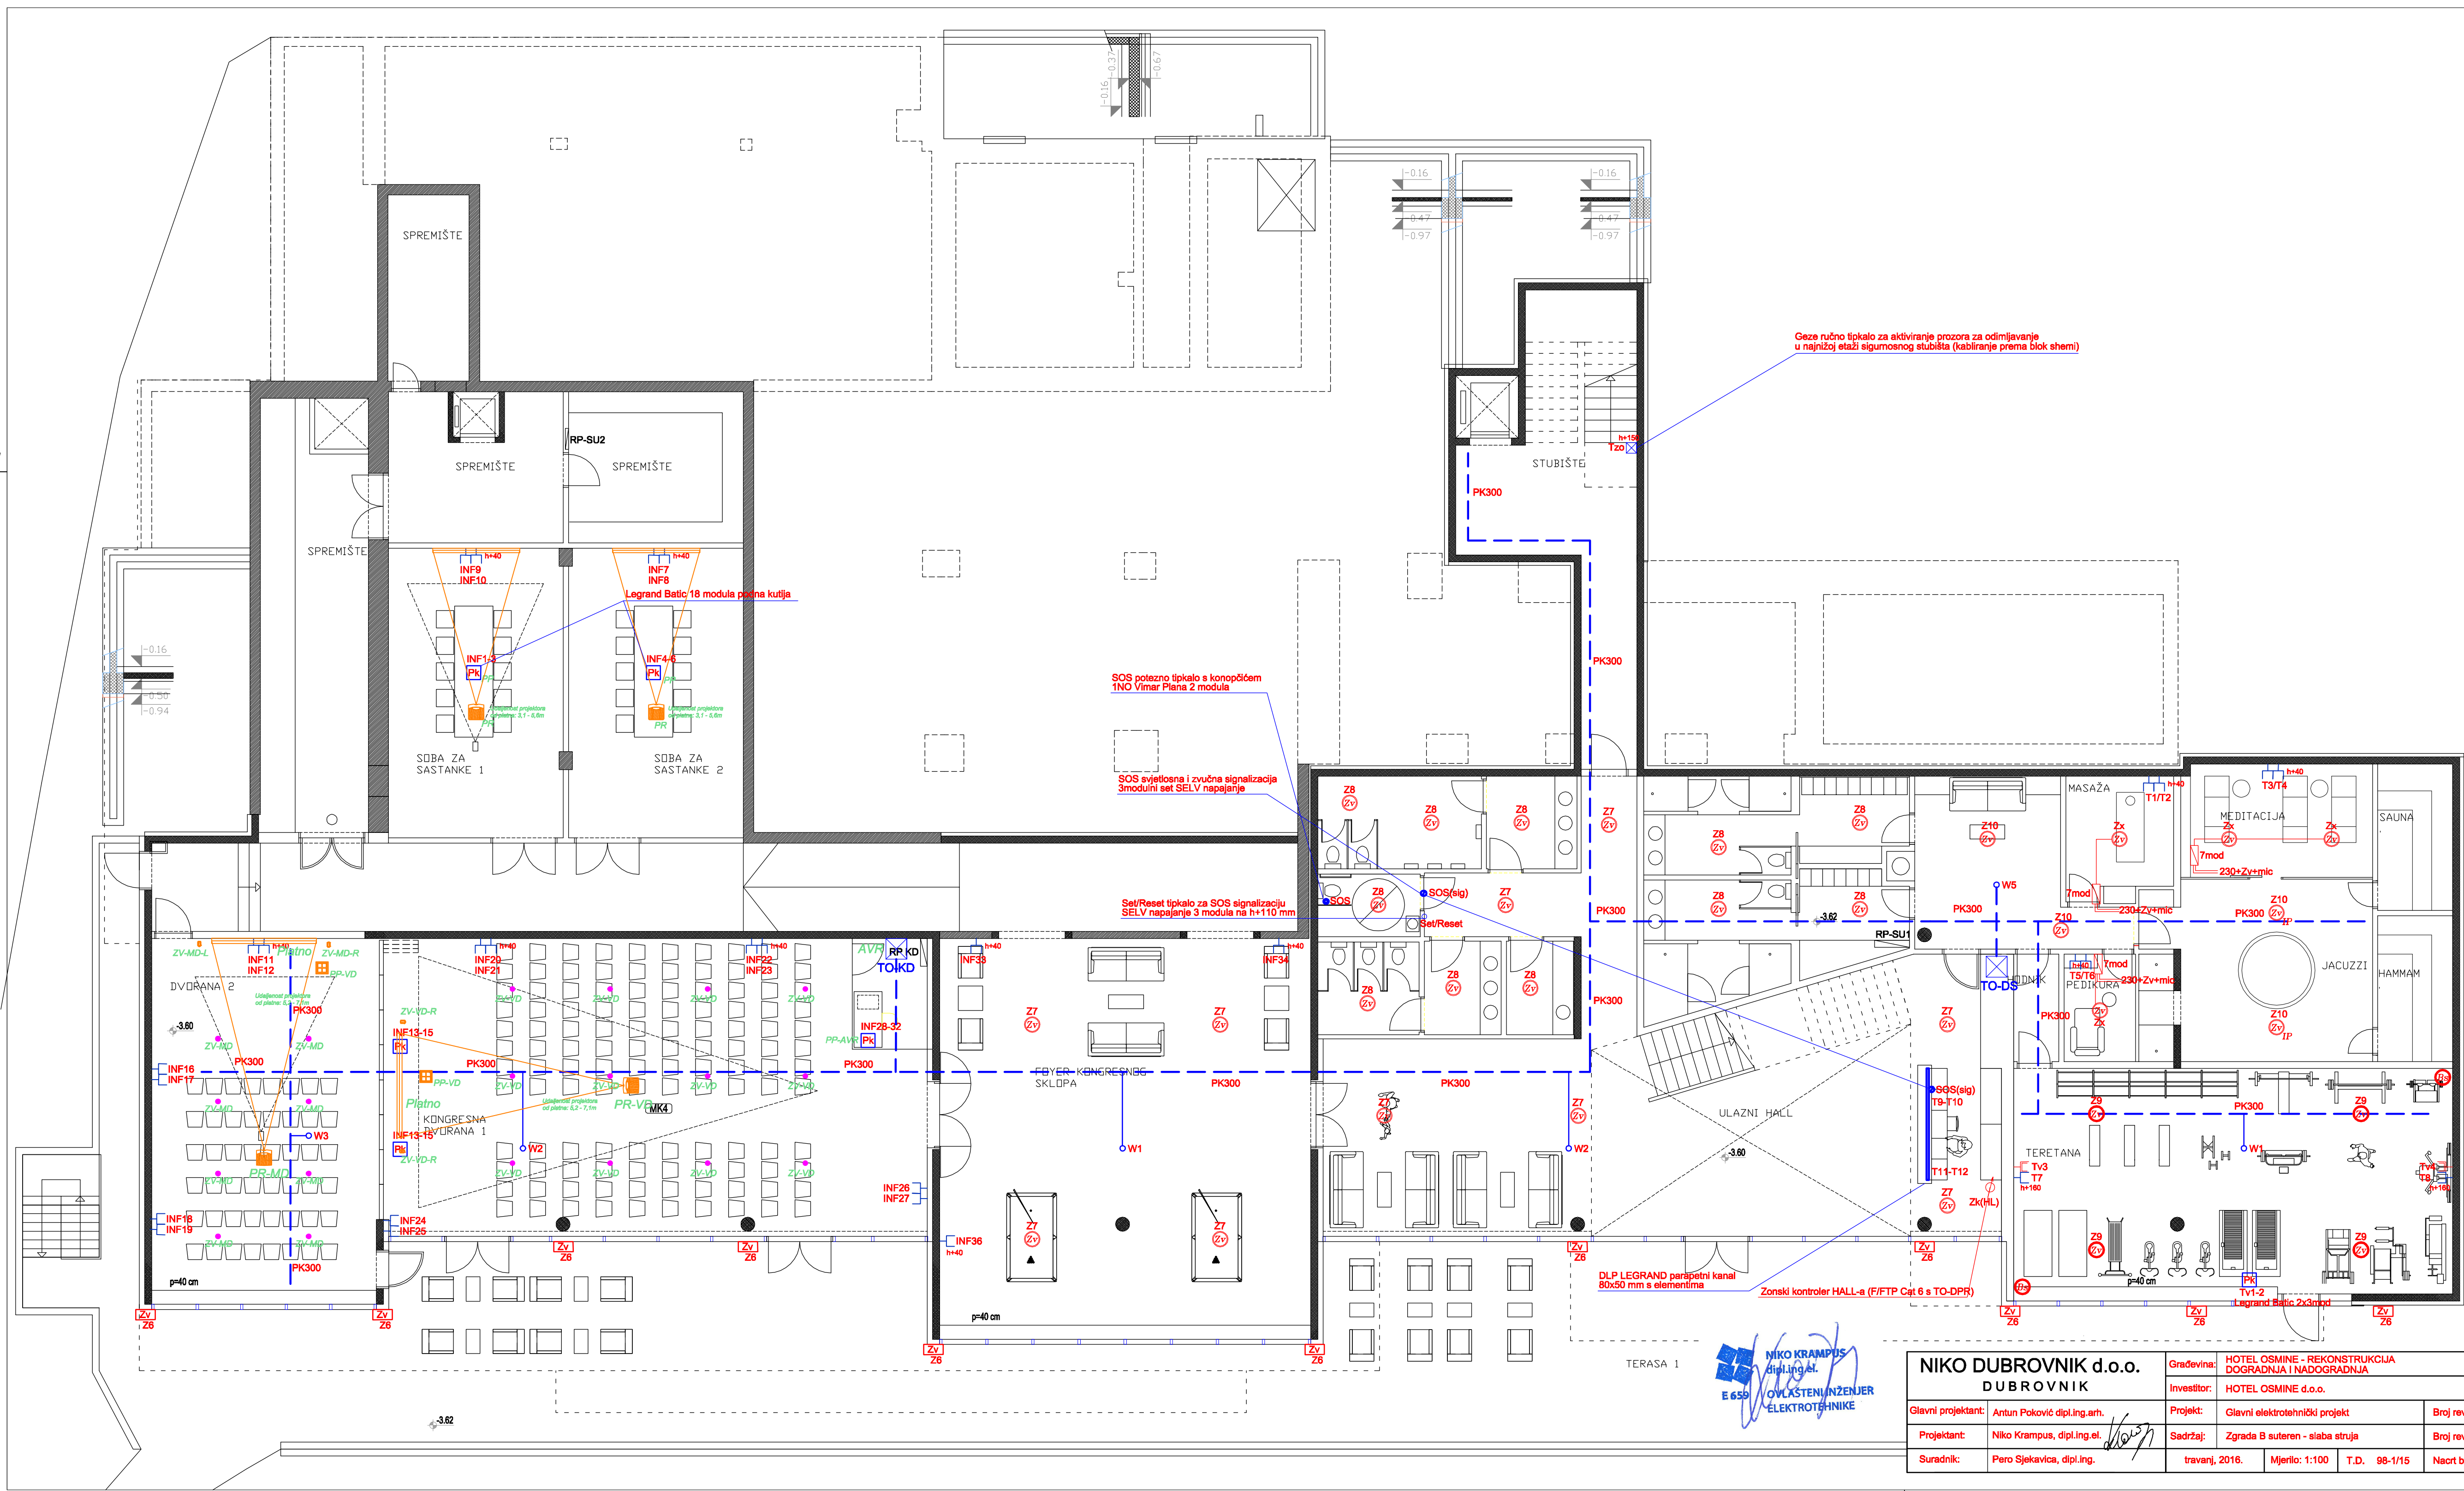

NIKO KRAMPUS
E 659
OVLAŠTENI INŽENJER
ELEKTROTEHNIKE

NIKO DUBROVNIK d.o.o. DUBROVNIK		Građevinska: HOTEL OSMINE - REKONSTRUKCIJA DOGRADNJA I NADGRADNJA	
Glavni projektant:	Antun Poković dipl.ing.arh.	Investitor:	HOTEL OSMINE d.o.o.
Projektant:	Niko Krampus, dipl.ing.el.	Projekt:	Glavni elektrotehnički projekt
Suradnik:	Pero Sjekavica, dipl.ing.	Sadržaj:	Zgrada B suterren - slaba struja
		travanj, 2016.	Mjerilo: 1:100
		T.D.	98-1/15
		Naort br: E23	