


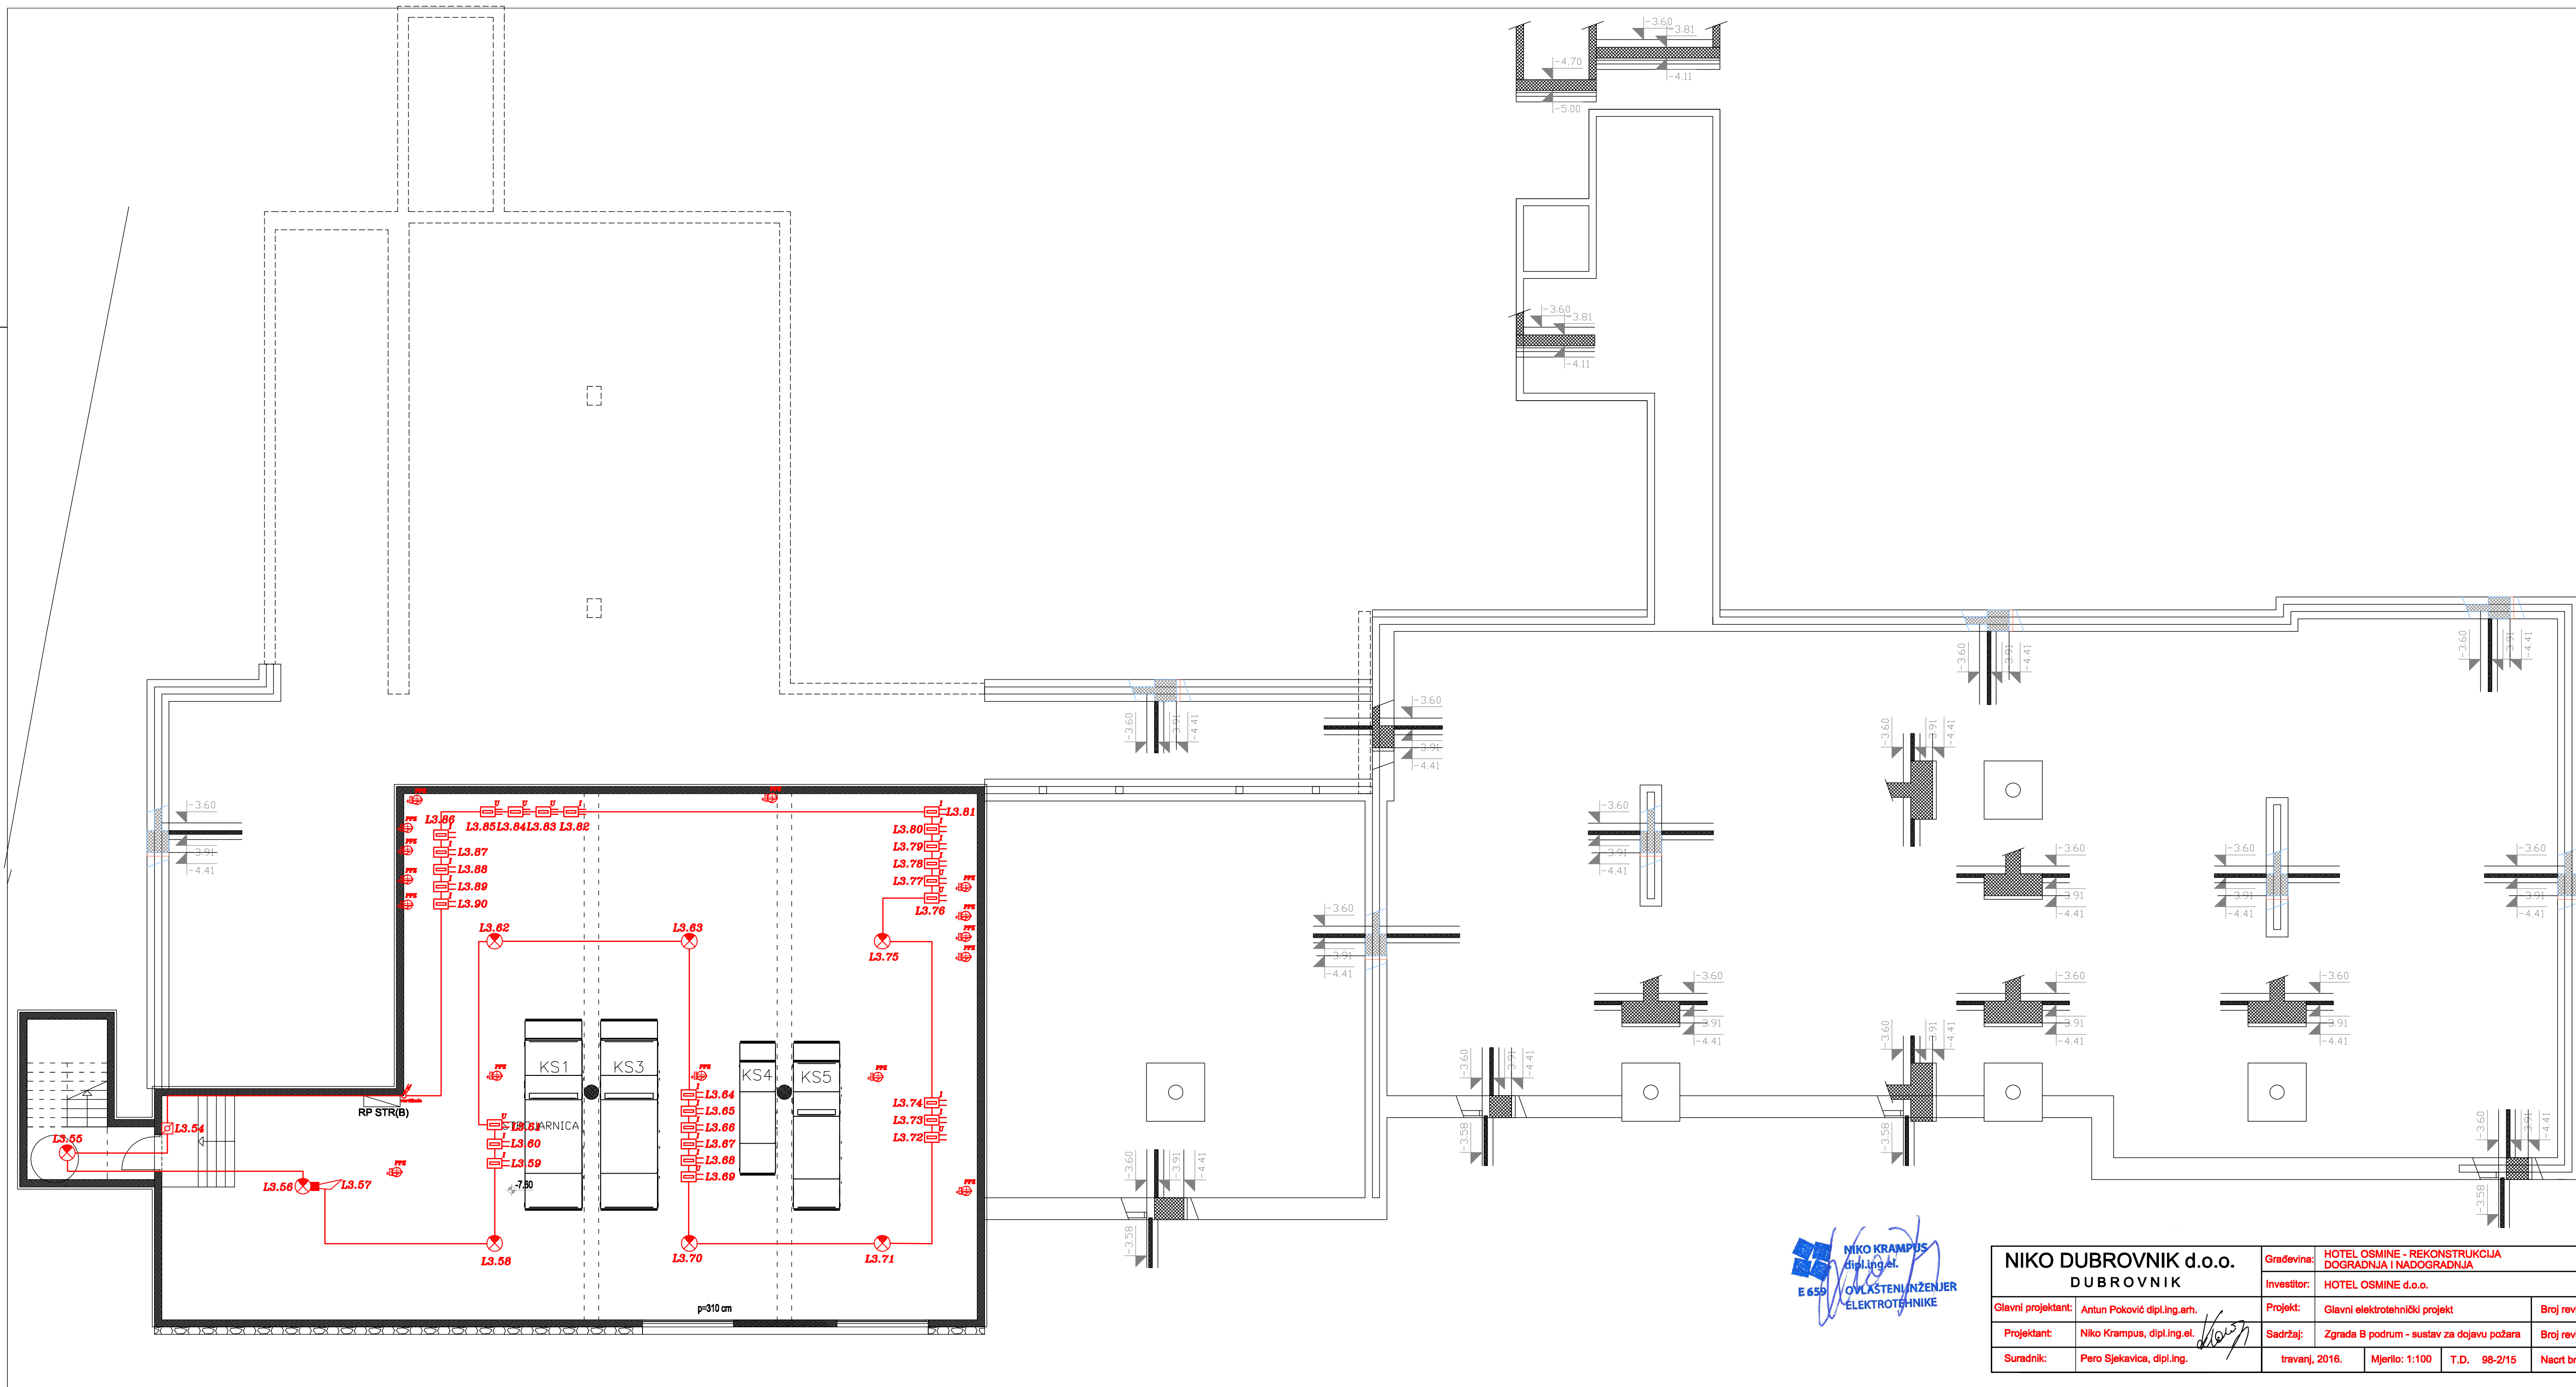

NIKO KRAMPUS
dipl.ing.el.
E 659
OVLAŠTENI INŽENJER
ELEKTROTEHNIKE

NIKO DUBROVNIK d.o.o. DUBROVNIK			
Građevinska: HOTEL OSMINE - REKONSTRUKCIJA DOGRADNJA I NADGRADNJA		Investitor: HOTEL OSMINE d.o.o.	
Glavni projektant: Antun Poković dipl.ing.arh.	Projekt: Glavni elektrotehnički projekt	Broj revizije	
Projektant: Niko Krampus, dipl.ing.el.	Sadržaj: Zgrada B podrum - sustav za dojavu požara	Broj revizije	
Suradnik: Pero Sjekavica, dipl.ing.	travanj, 2016.	Mjerilo: 1:100	T.D. 98-2/15 Nacrtni br.: F7