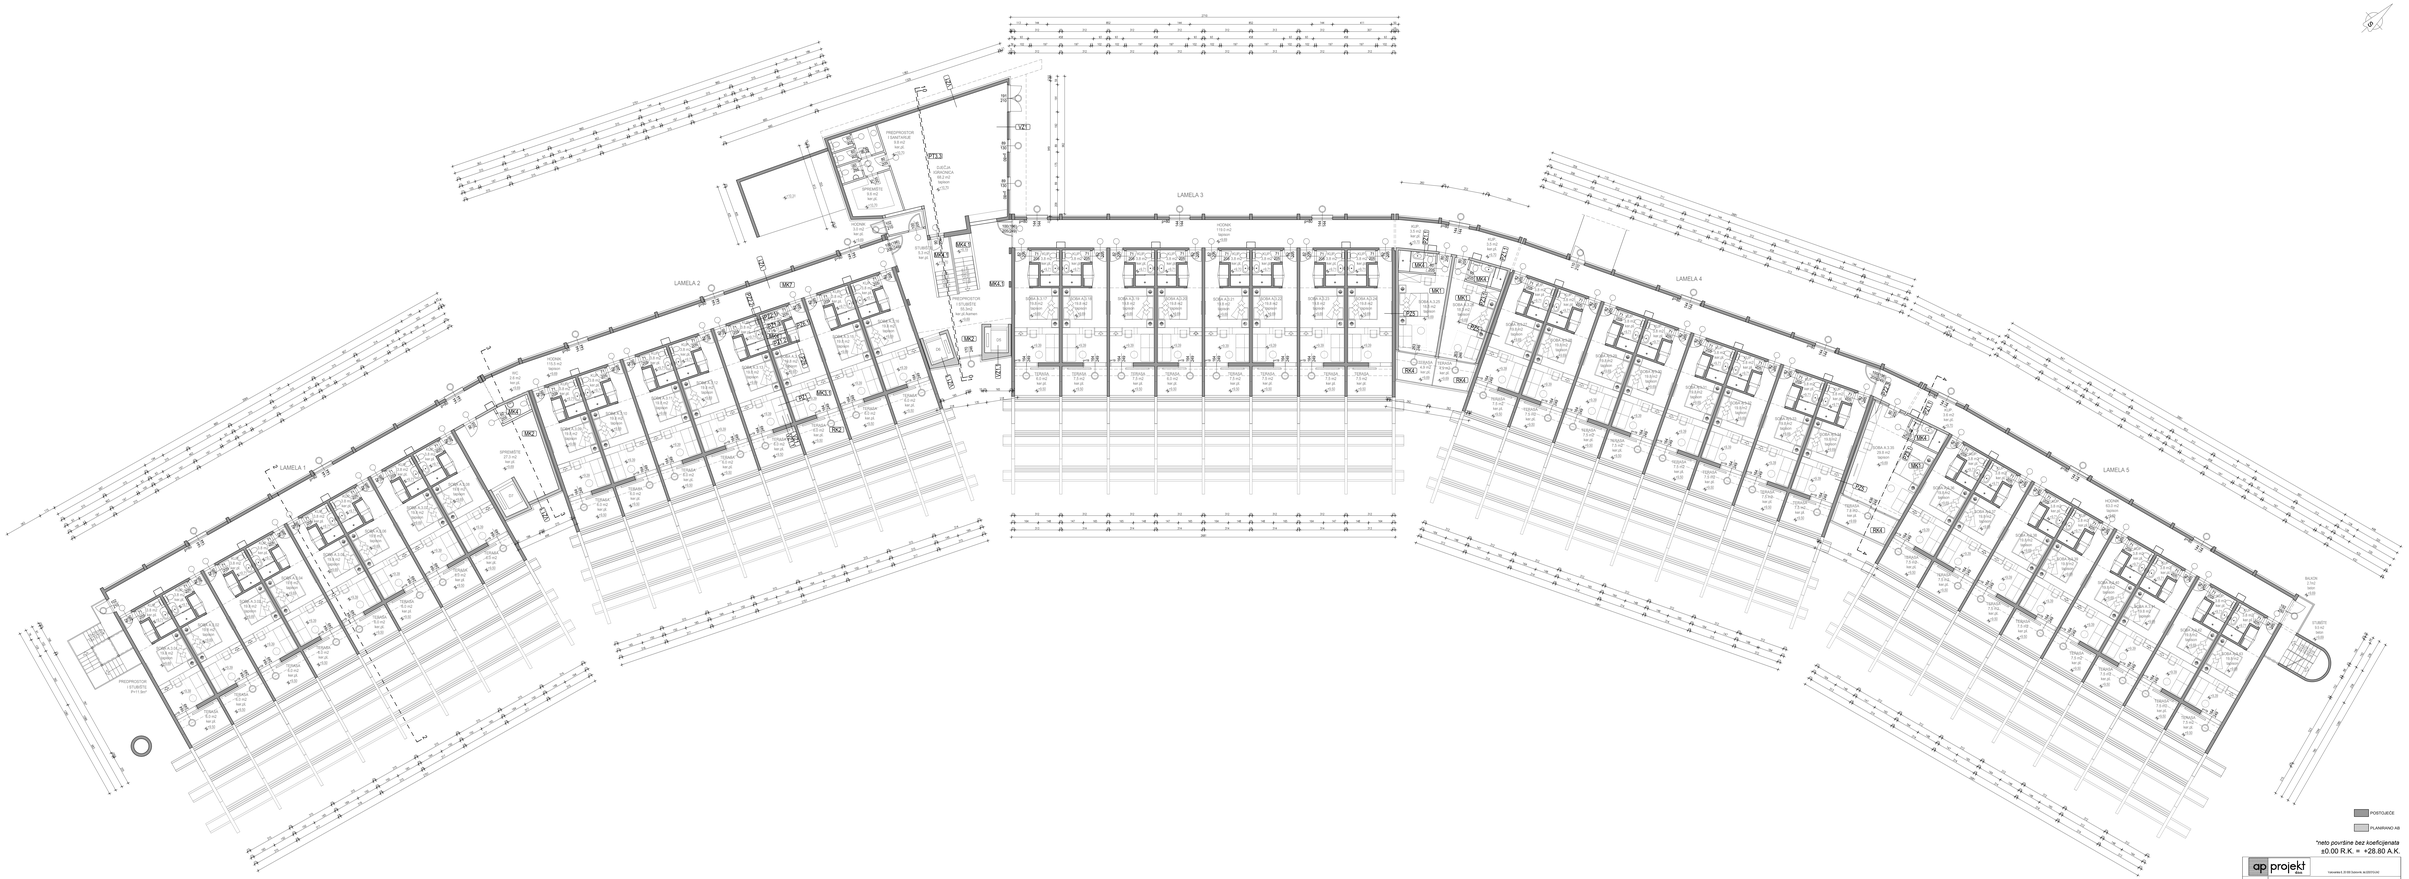
LAMELA 1
LAMELA 2
LAMELA 3
LAMELA 4
LAMELA 5
PREDPROSTOR 1.STANOVANJE
PREDPROSTOR STOPNIŠČE
PREDPROSTOR STOPNIŠČE
PREDPROSTOR STOPNIŠČ