


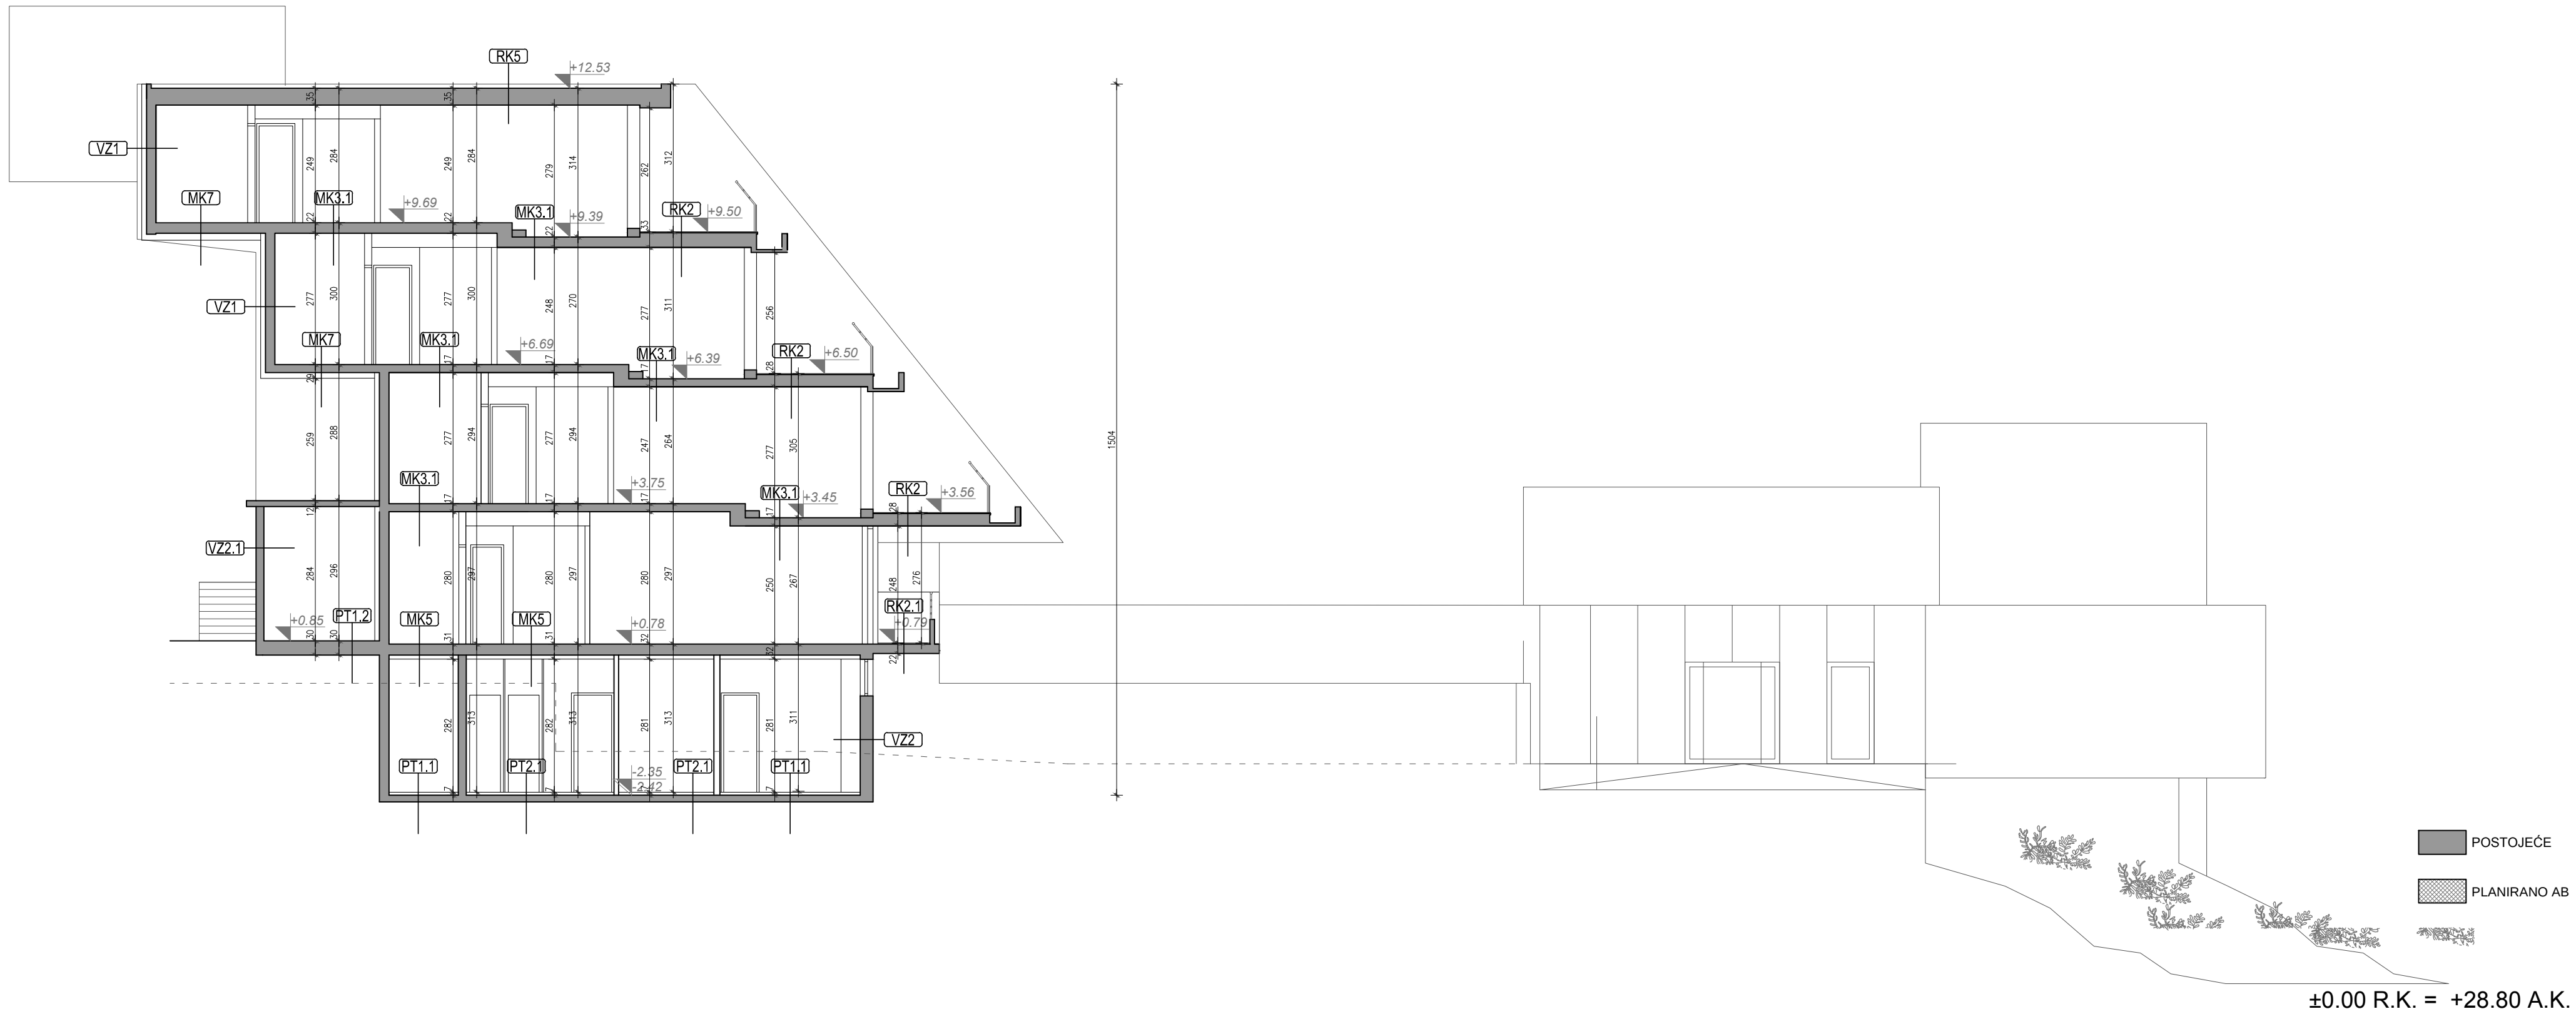

ap projekt d.o.o. Vukovarska 8, 20 000 Dubrovnik, tel.020/312-242			
INVESTITOR	HOTEL OSMINE d.o.o., Ogrušić 100, 20 232 Šibenj		
GRAĐEVINA	HOTEL OSMINE - REKONSTRUKCIJA, DOGRADNJA I NADODRADNJA dneq. 262. 276. 277. 278. dnev. 11152.11175.11176.11022.12-04-Šibenj		
VRSTA PROJEKTA	ARHITEKTONSKI	GLAVNI PROJEKTANT	ANTUN POKOVIĆ dipl.ing.arh. OVLASTEN ARHITEKT A 3553
FAZA	GLAVNI PROJEKT	PROJEKTANTI	ANTUN POKOVIĆ dipl.ing.arh. DAVOR BUŠNJA dipl.ing.arh. LJUSKA RADICA dipl.ing.arh. MARIJA NIKIĆ dipl.ing.arh. OVLASTEN ARHITEKT A 3553
SADRŽAJ	ZGRADA A PRESJEK 2-2	PROJEKTOVANJE	PROJEKTOVANJE
MJERILO	1:100	PROJEKTOVANJE	PROJEKTOVANJE
BROJ PROJEKTA	04/15	SURADNICA	MARIJA NIKIĆ A 3553
DATUM	travanj 2016.	LIST BROJ	10