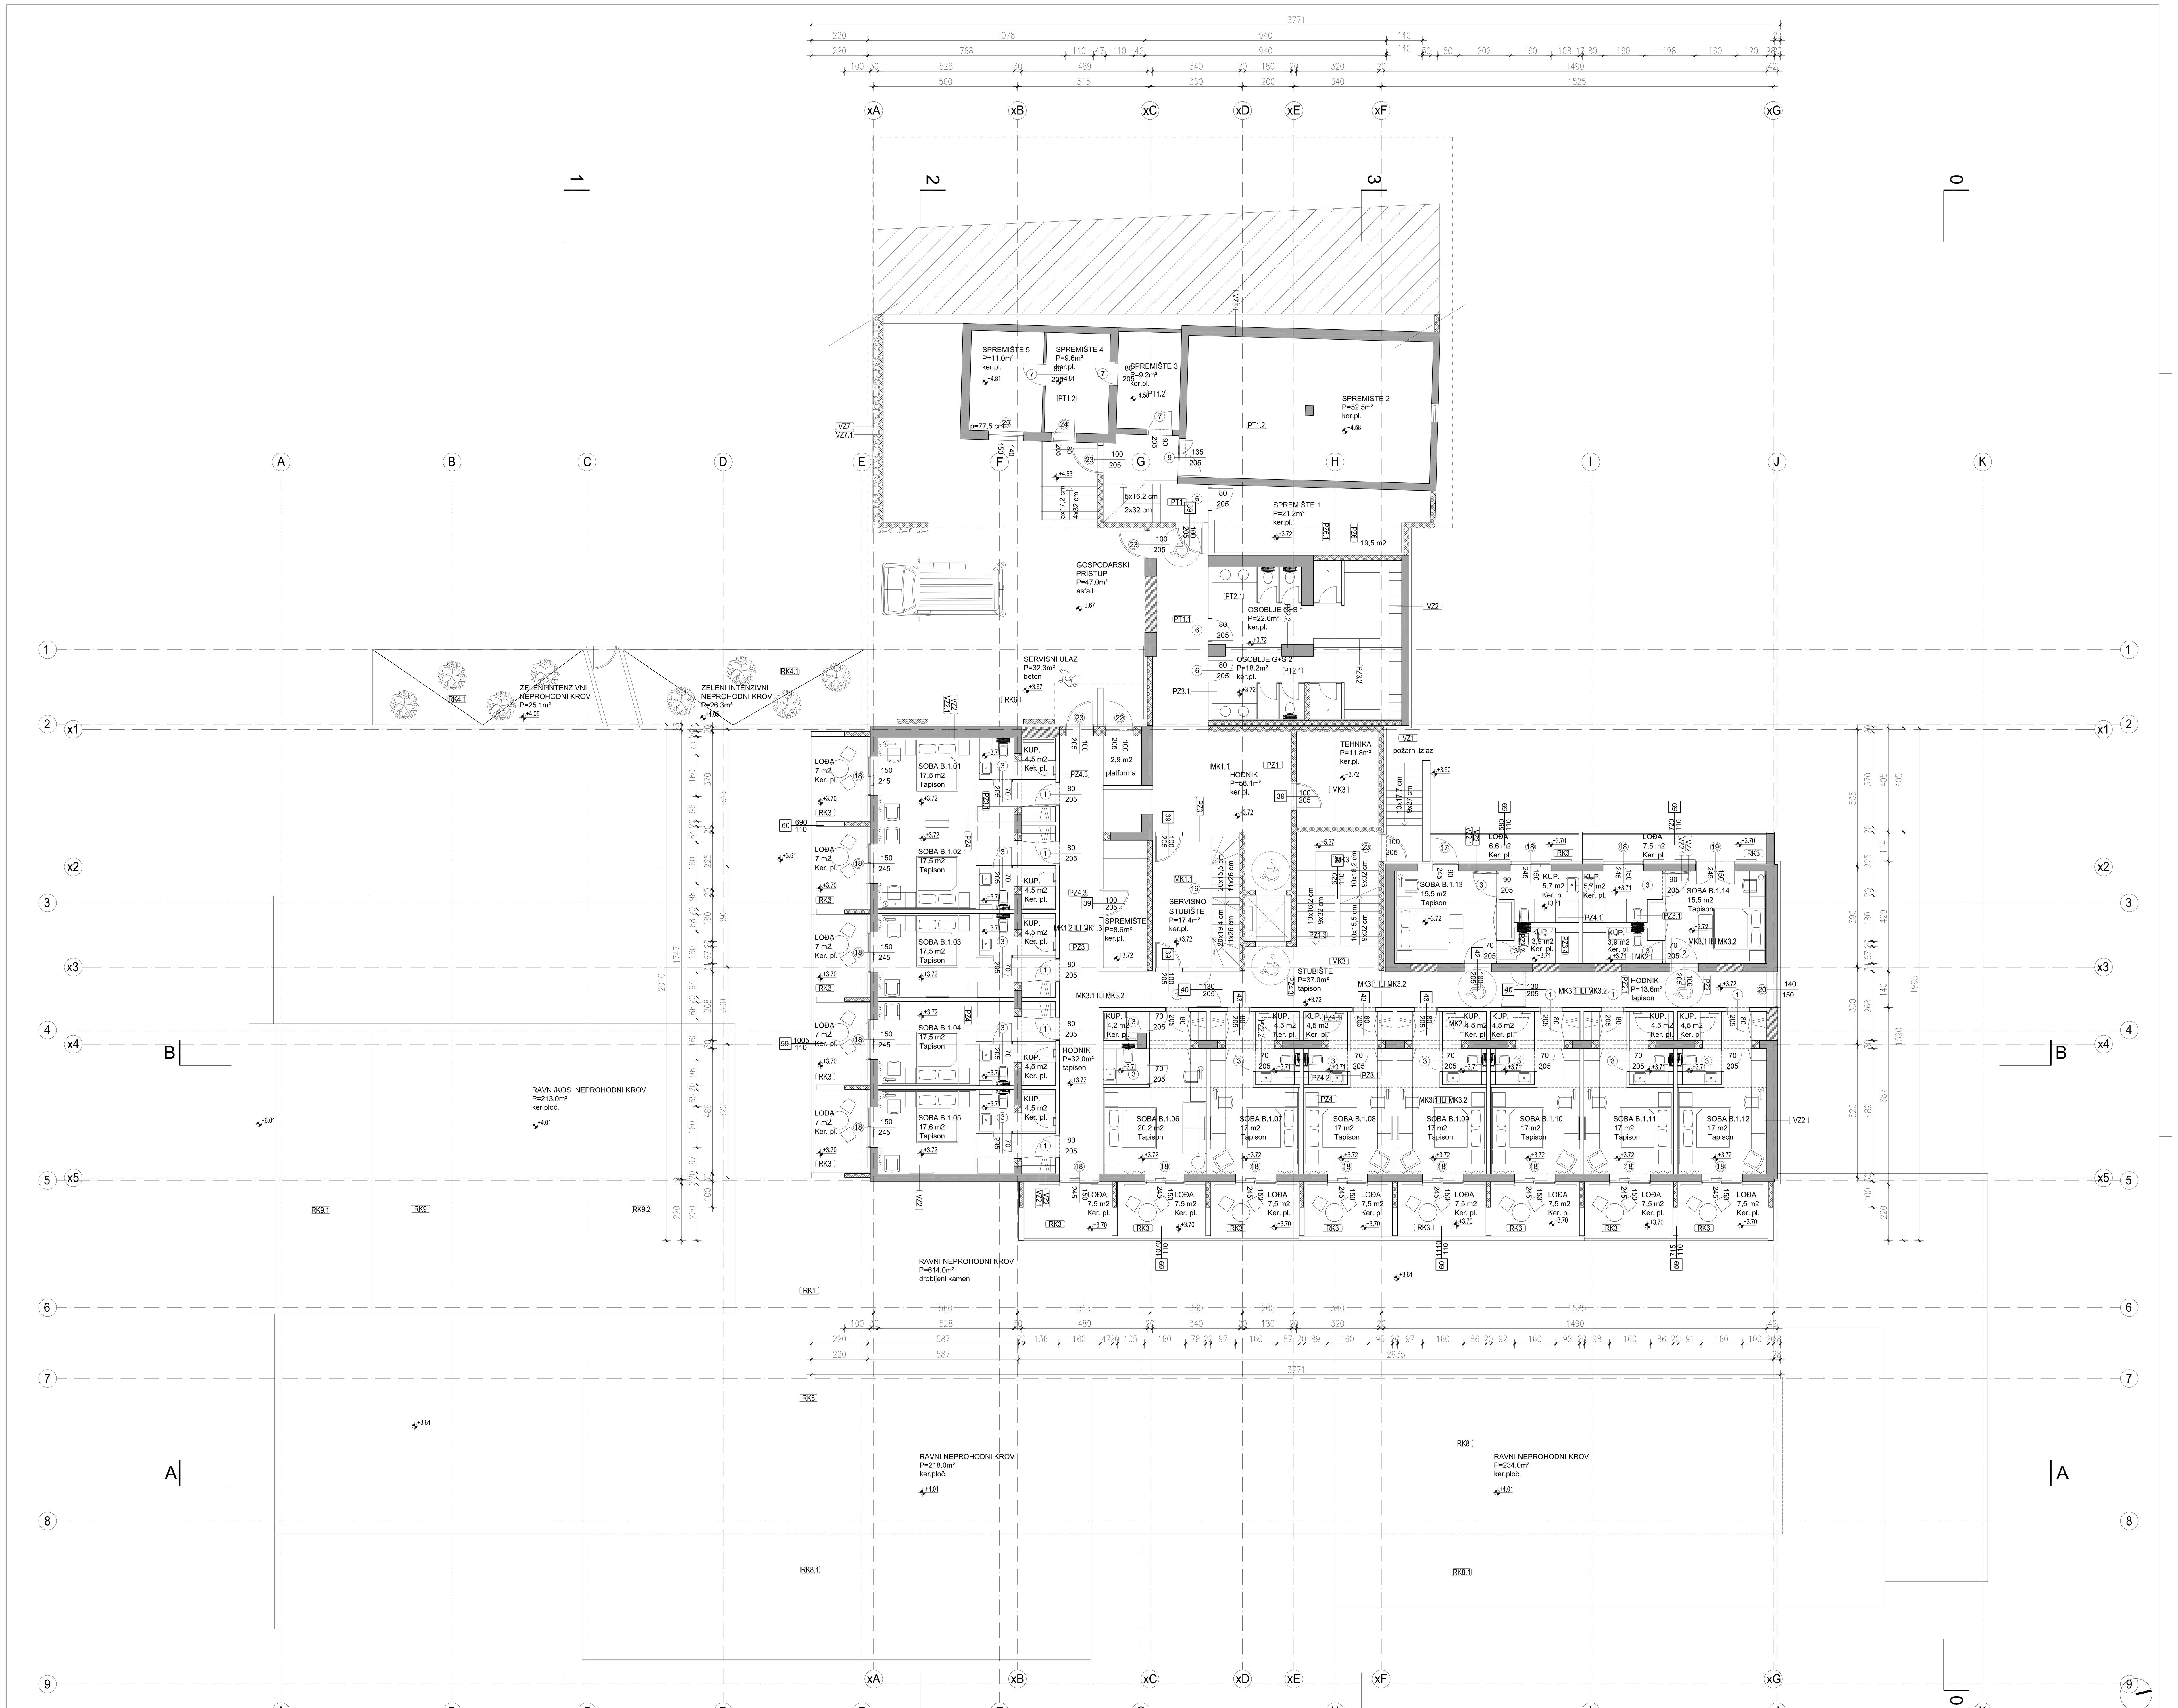

±0.00 R.K. = +11.80 A.K.

ap projekt d.o.o.

Vukovarska 8, 20 000 Dubrovnik, tel.020/312-242

INVESTITOR	HOTEL OSMINE d.o.o., Grgurići 100, 20 232 Slano			
GRAĐEVINA	HOTEL OSMINE - REKONSTRUKCIJA, DOGRADNJA I NADOGRADNJA čest. zgr. 262, 276, 277, 278, čest. zem. 1115/2,1117/1,1117/2,1127/2 k.o. Slano			
VRSTA PROJEKTA	ARHITEKTONSKI	GLAVNI PROJEKTANT	ANTUN POKOVIĆ, dipl.ing.arh.	
FAZA	GLAVNI PROJEKT	PROJEKTANTI	ANTUN POKOVIĆ, dipl.ing.arh.	
SADRŽAJ	ZGRADA B - planirano TLOCRT 1.KATA		DAVOR BUŠNJA, dipl.ing.arh.	
MJERILO	1:100	PROJEKTANT SURADNIK	LUKŠA RADIĆ, dipl.ing.arh.	BROJ REVIZIJE
BROJ PROJEKTA	04/15	SURADNICA	MARIJA MORETIĆ, mag.ing.arh.	BROJ REVIZIJE
DATUM	travanj, 2016.			LIST BROJ 5

ANTUN POKOVIĆ dipl.ing.arh. OVLAŠTENI ARHITEKT A 1368

DAVOR BUŠNJA dipl.ing.arh. OVLAŠTENI ARHITEKT A 3253