


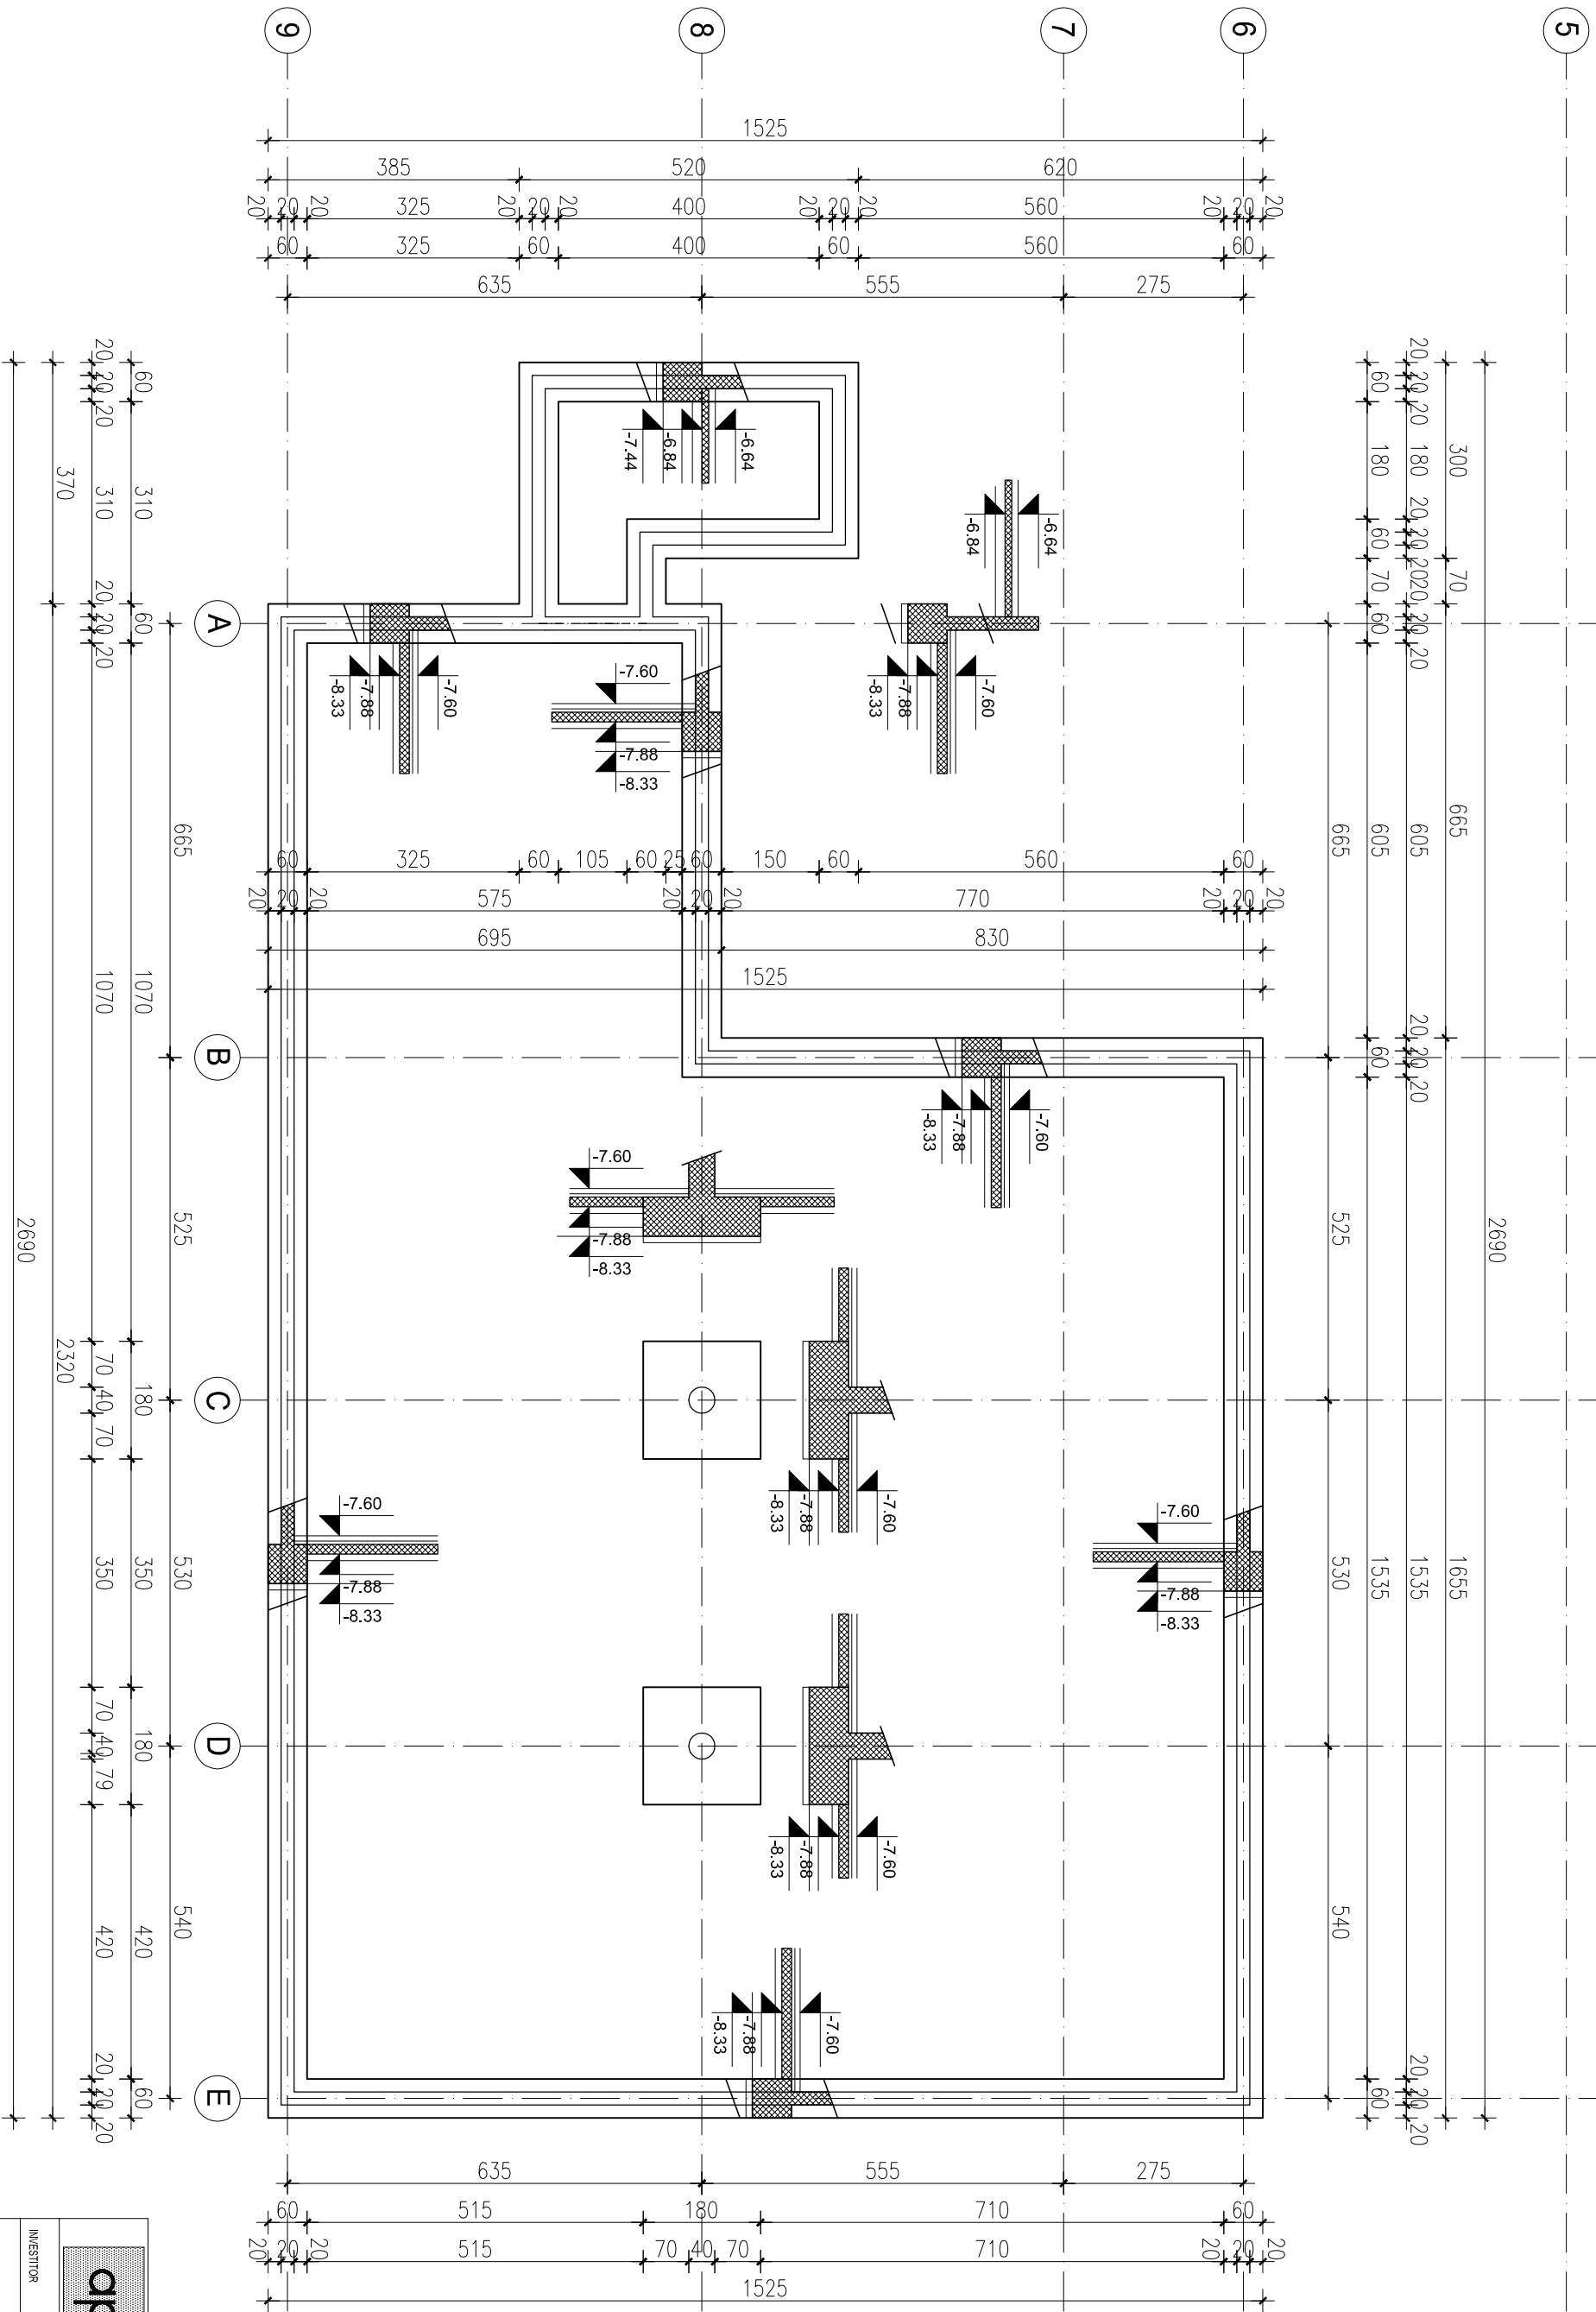

±0.00 R.K. = +11.80 A.K.

|                      |                                                                               |                                               |                                      |
|----------------------|-------------------------------------------------------------------------------|-----------------------------------------------|--------------------------------------|
| ap projekt<br>d.o.o. |                                                                               | Viktorova 8, 20 000 Dobrovnik, tel: 020312424 |                                      |
| INVESTITOR           | HOTEL OSIMNE d.o.o., Opuzen 100, 20 222 Šibenj                                |                                               |                                      |
| DATUM                | 15.09.2015.                                                                   | LIST                                          | 1                                    |