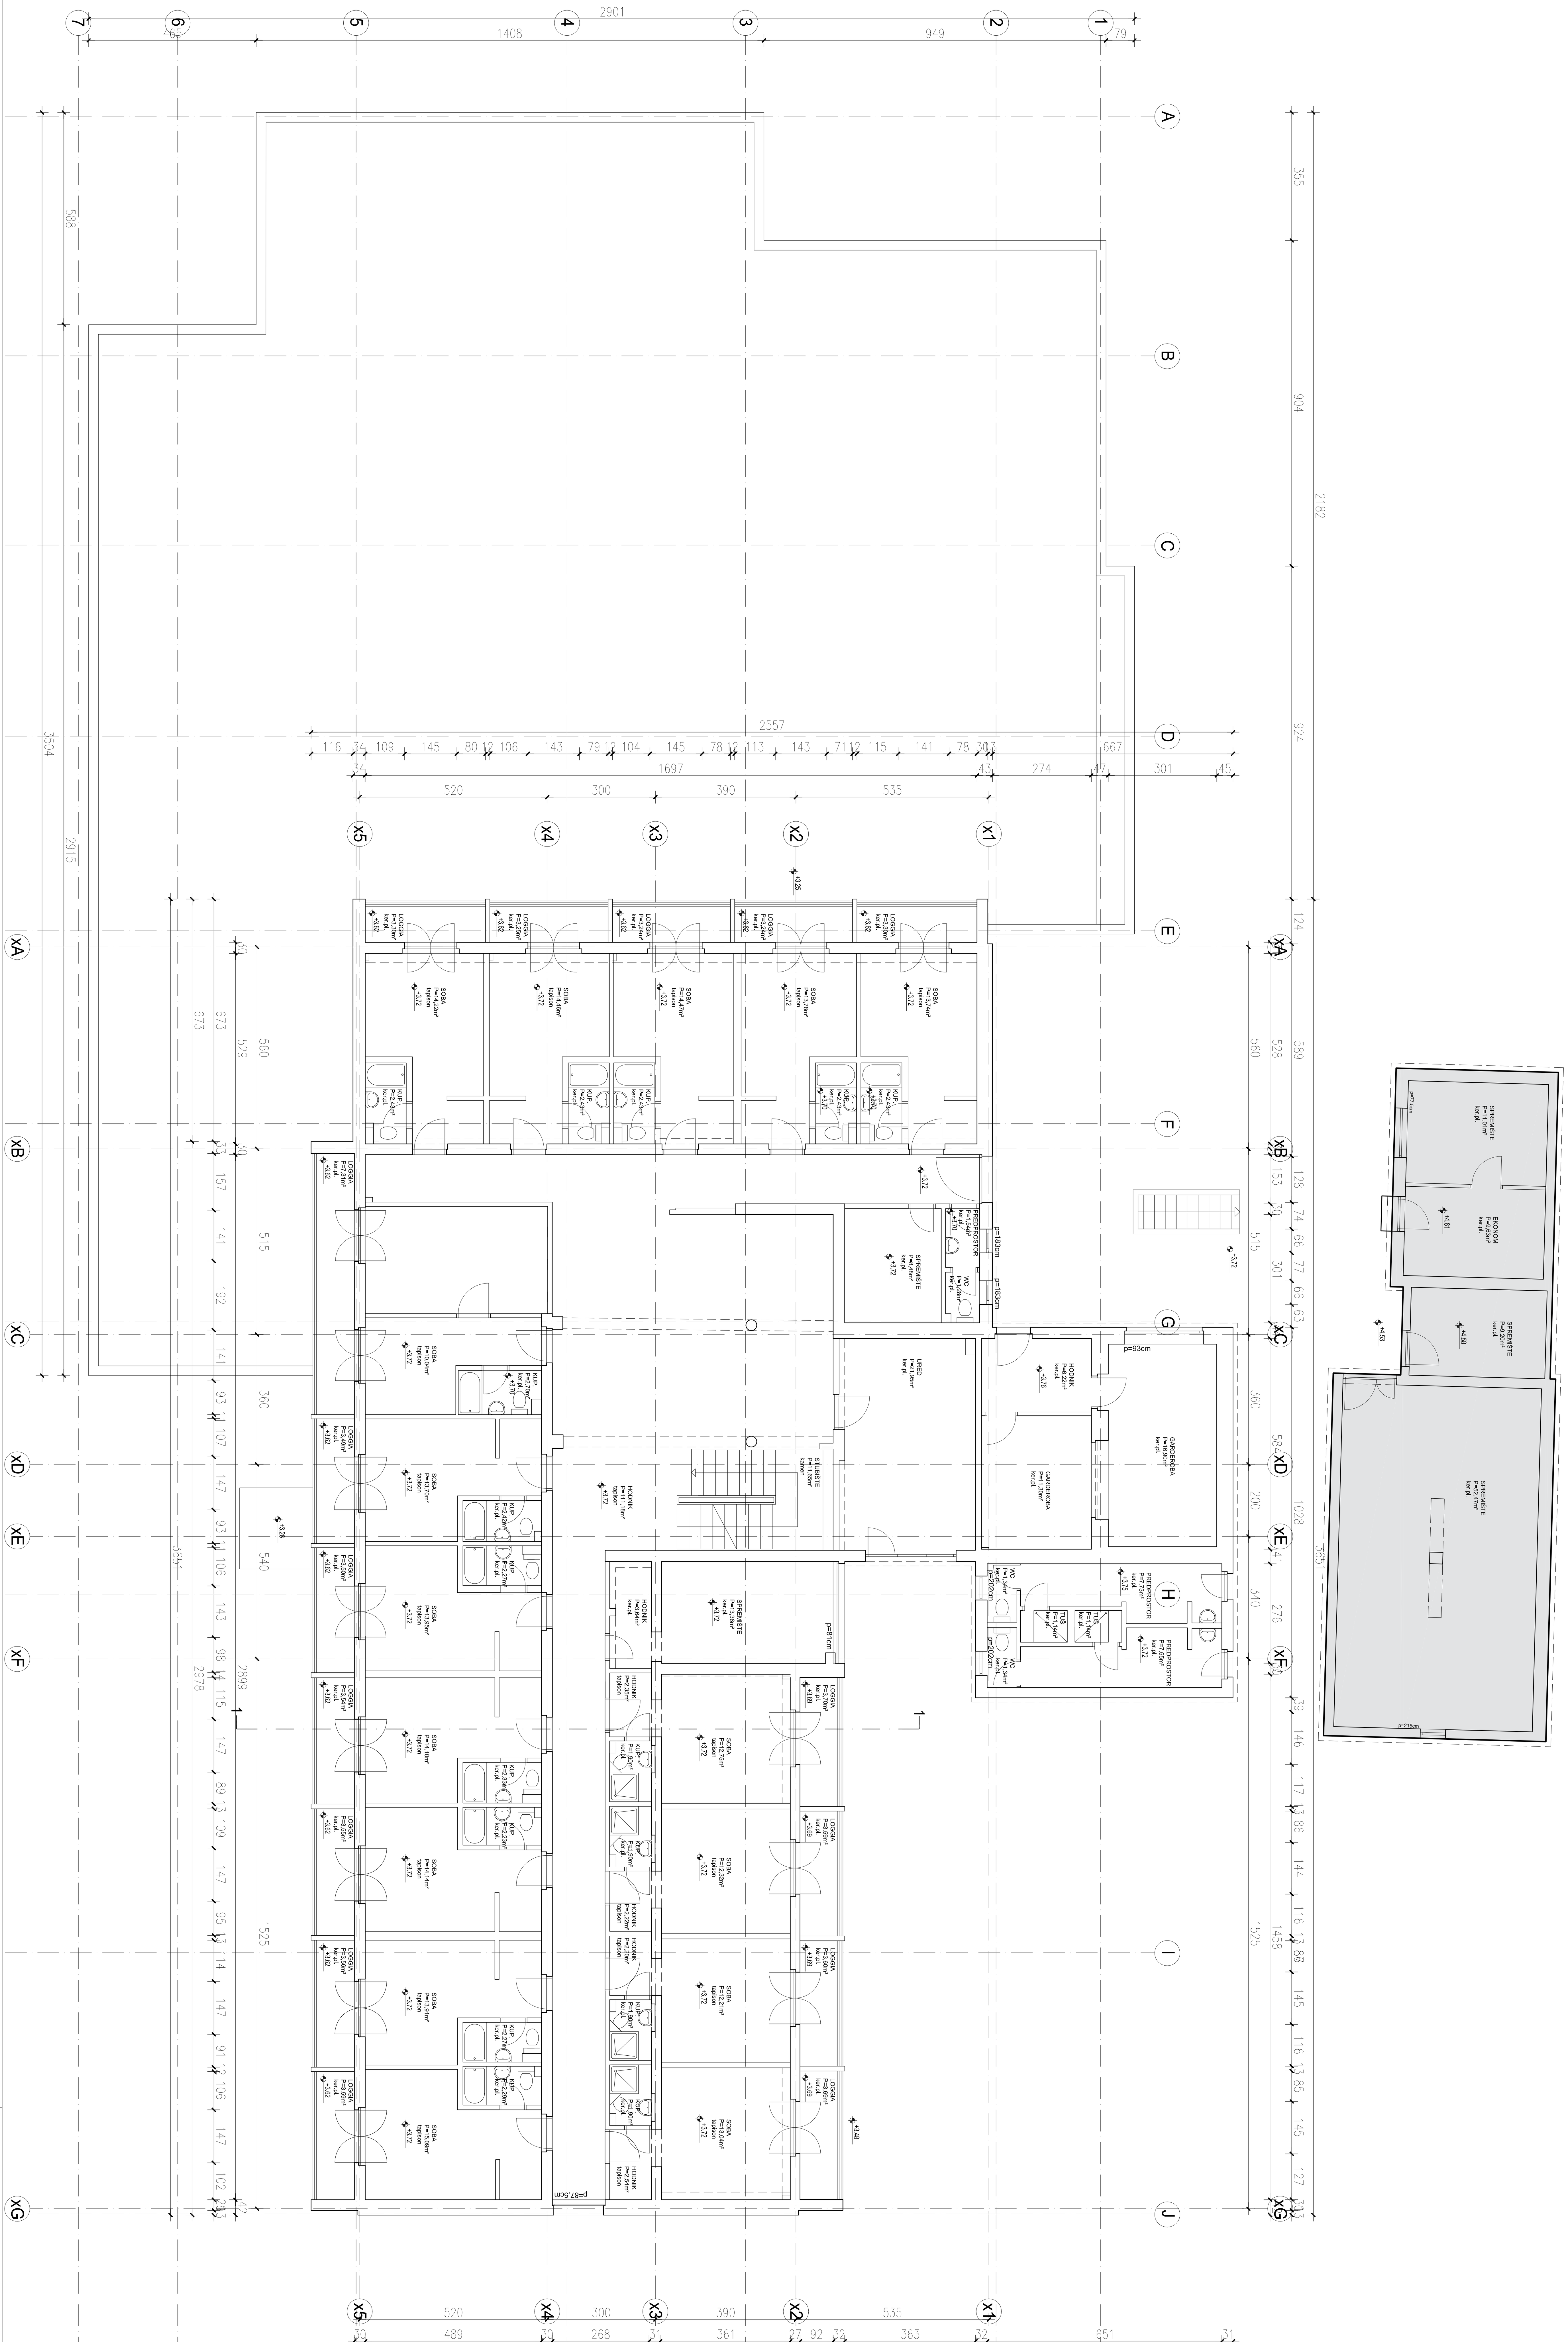

NELEGALNO IZGRAĐENO
(NIJE U GRAĐ. DOZVOLI IZ 1979.)

±0.00 R.K. = +11.80 A.K.

ap projekt d.o.o.

Vukovarska 8, 20 000 Dubrovnik, tel.020/312-242

INVESTITOR	HOTEL OSMINE d.o.o., Grgurići 100, 20 232 Slano		
GRAĐEVINA	HOTEL OSMINE - REKONSTRUKCIJA, DOGRADNJA I NADOGRADNJA čest. zgr. 262, 276, 277, 278, čest. zem. 1115/2,1117/1,1117/2 i 1127/2 k.o. Slano		
VRSTA PROJEKTA	ARHITEKTONSKI		
FAZA	ARHITEKTONSKI SNIMAK POSTOJEĆEG STANJA	IZRADIO	ANTUN POKOVIĆ dipl.ing.arh.
SADRŽAJ	ZGRADA B TLOCRT 1.KATA		FLORIDA BUKVIĆ
MJERILO	1:100	SURADNICI	MARIJA MORETIĆ mag.ing.arh.
BROJ PROJEKTA	04/15	DATUM	studeni, 2015.
		LIST BROJ	3

ANTUN POKOVIĆ dipl.ing.arh. OVLAŠTENI ARHITEKT A 1368