
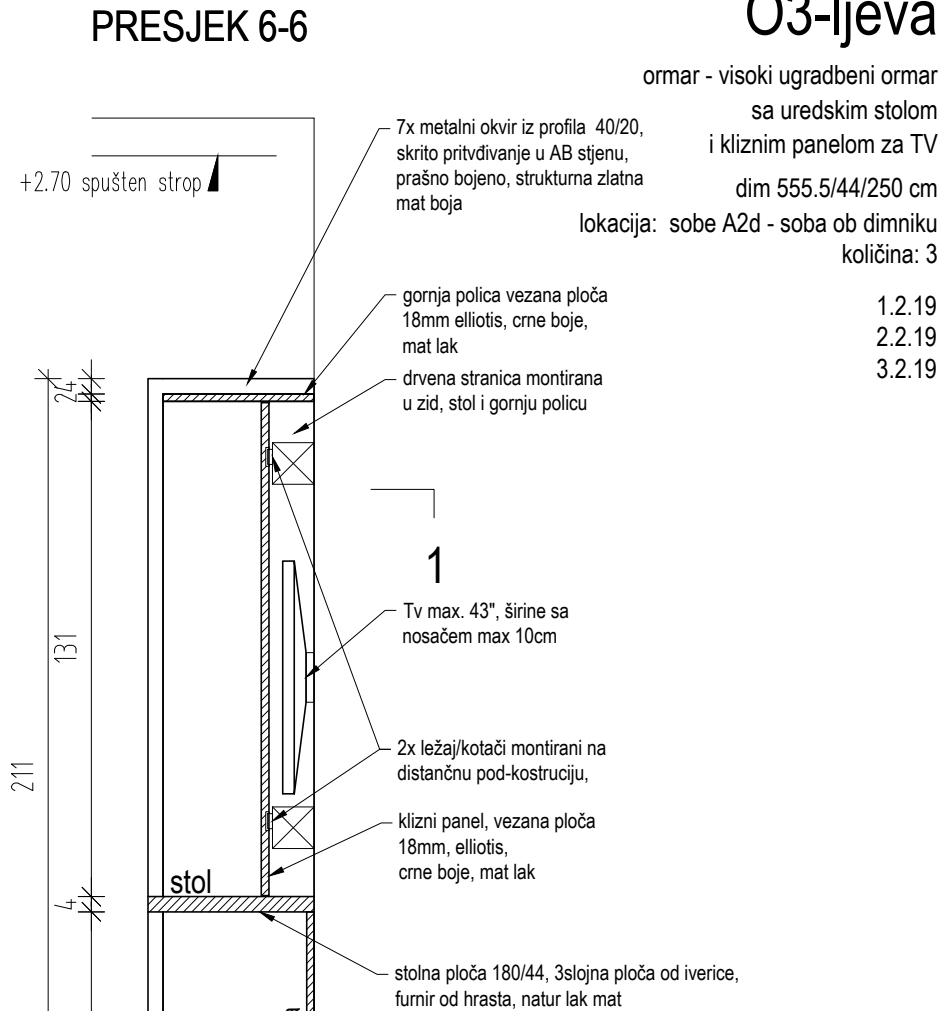
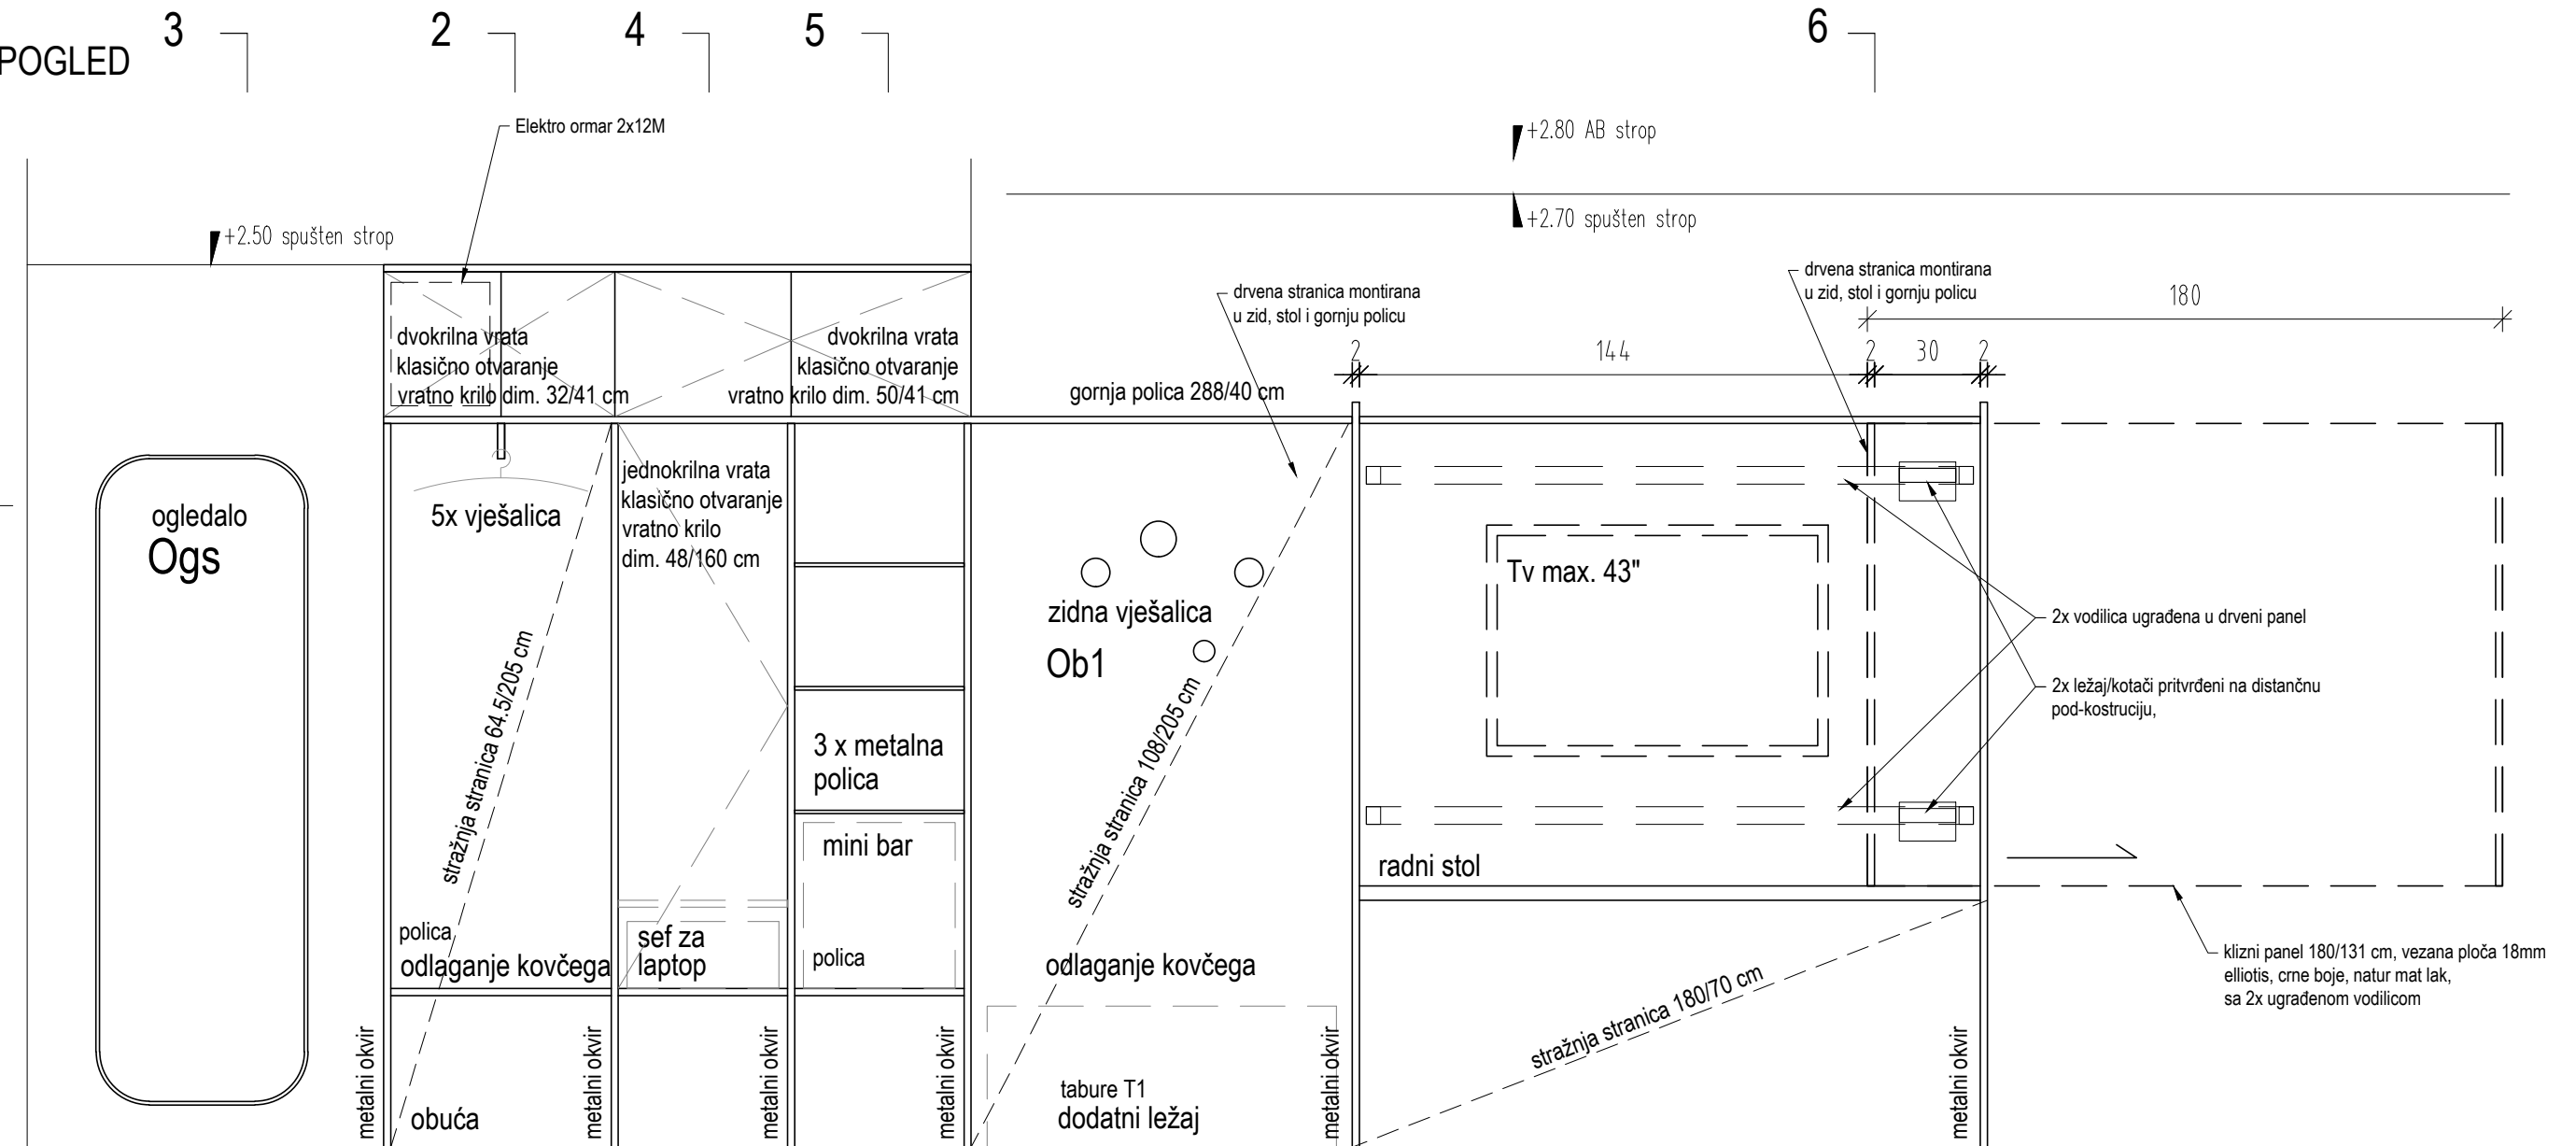
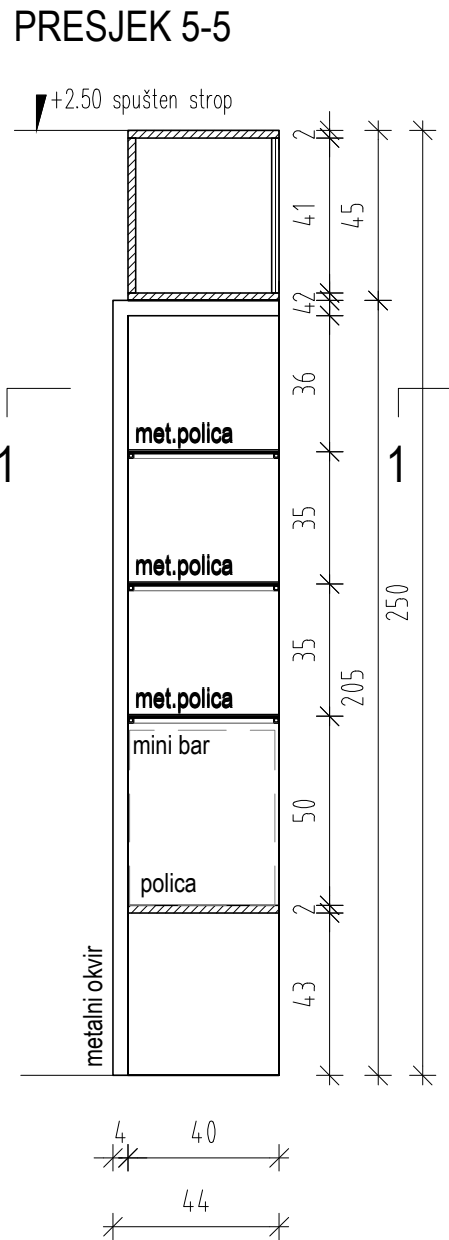
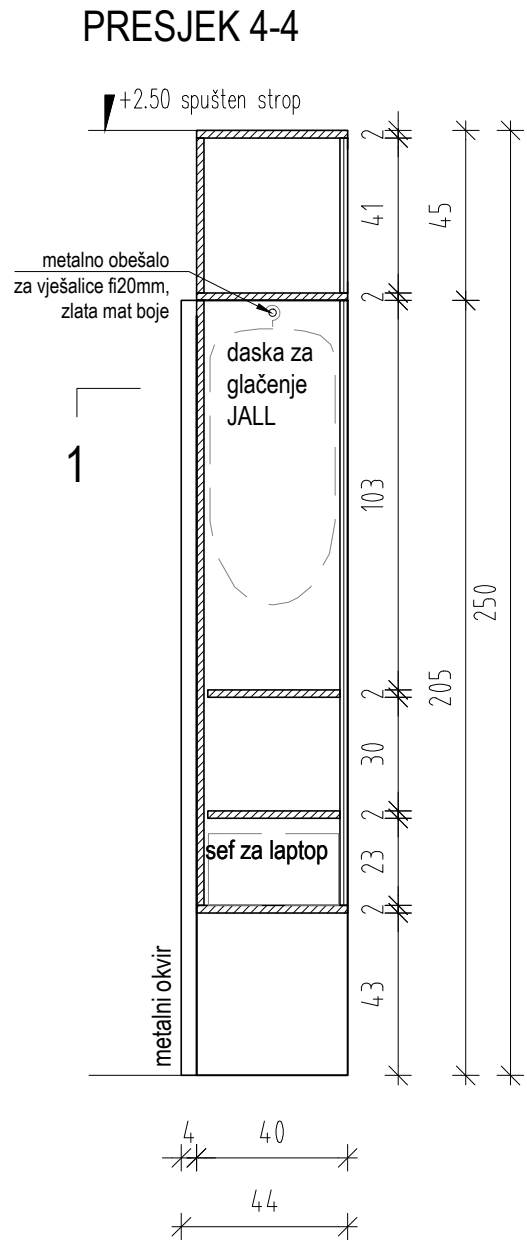


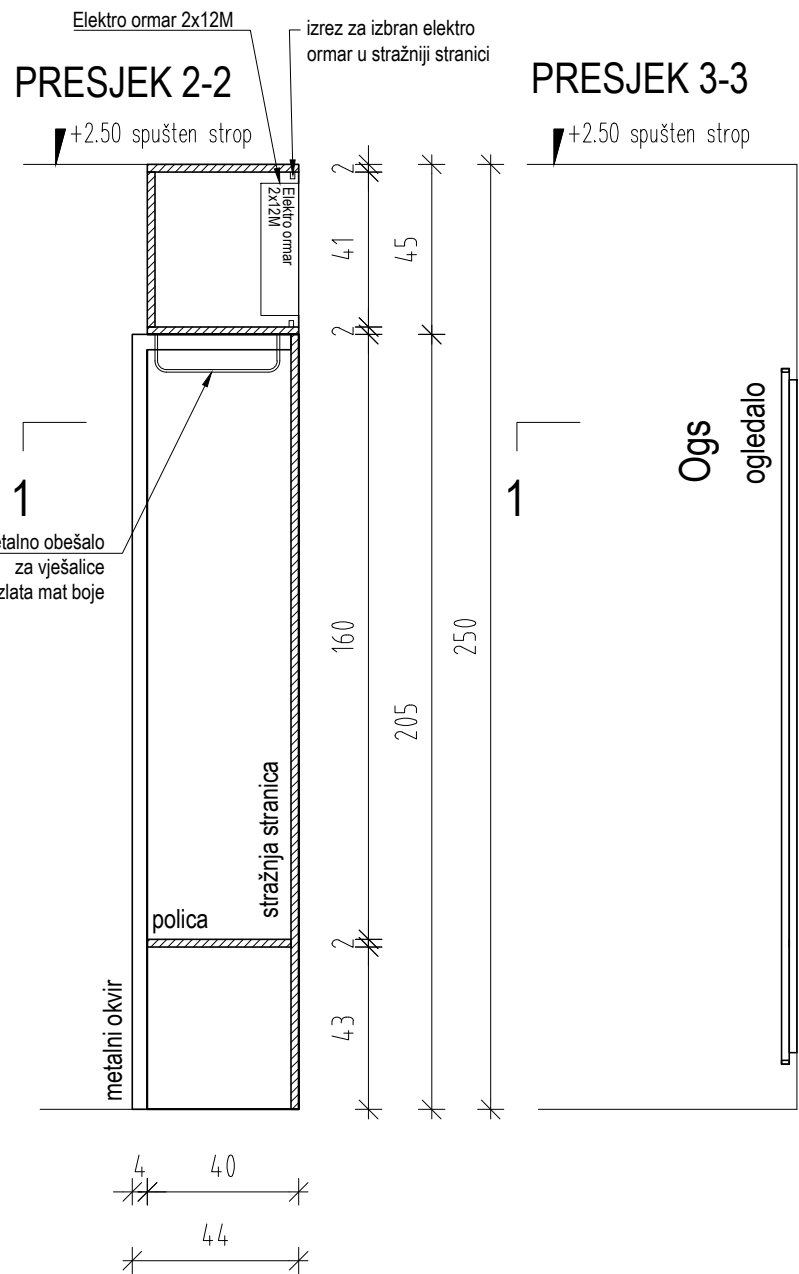

O3-ljeva

ormar - visoki ugradbeni ormar sa uredskim stolom i kliznim panelom za TV

dim 555.5/44/250 cm

lokacija: sobe A2d - soba ob dimniku

količina: 3

1.2.19

2.2.19

3.2.19

Opomena:
Predlog izvedbenog plana izradi izvođač i potvrdi ga autor opreme!

Mjera projektirani na mjestu!

Sve nejasnoće i završne obrade riješi će skupa sa projektantom opreme!

Dimenzije prilagodi stvarnim mjerama!

P PLUS ARHITEKTI

projektiranje d.o.o.

Vižmarska pot 38
1000 Ljubljana

investitor: Happy tours, Svetonedejski breg 2, 10431 Sveta Nedelja

objekt: Hotel "THE ORCHID PLITVICE"

lokacija objekta: Ličko Petrovo selo, Hrvatska

vrsta projekta: NACRT OPREME

broj projekta: 16/2016 - NO

faza projekta: PZR

odgovorni voditelj projekta: Primož Boršič, mag. inž. arh.

suradnica: Karmen Leber Hohkraut, univ.dipl.inž. arh.

Schema opreme: Ormar O3 - lijeva

nacrt:

datum: studeni 2017

mjerilo: 1:20

br.lista: 04