


Ormar - visoki ugradbeni ormar

dim 266.5/44/250 cm

lokacija: spavaća suite

količina: 1

1.2.02

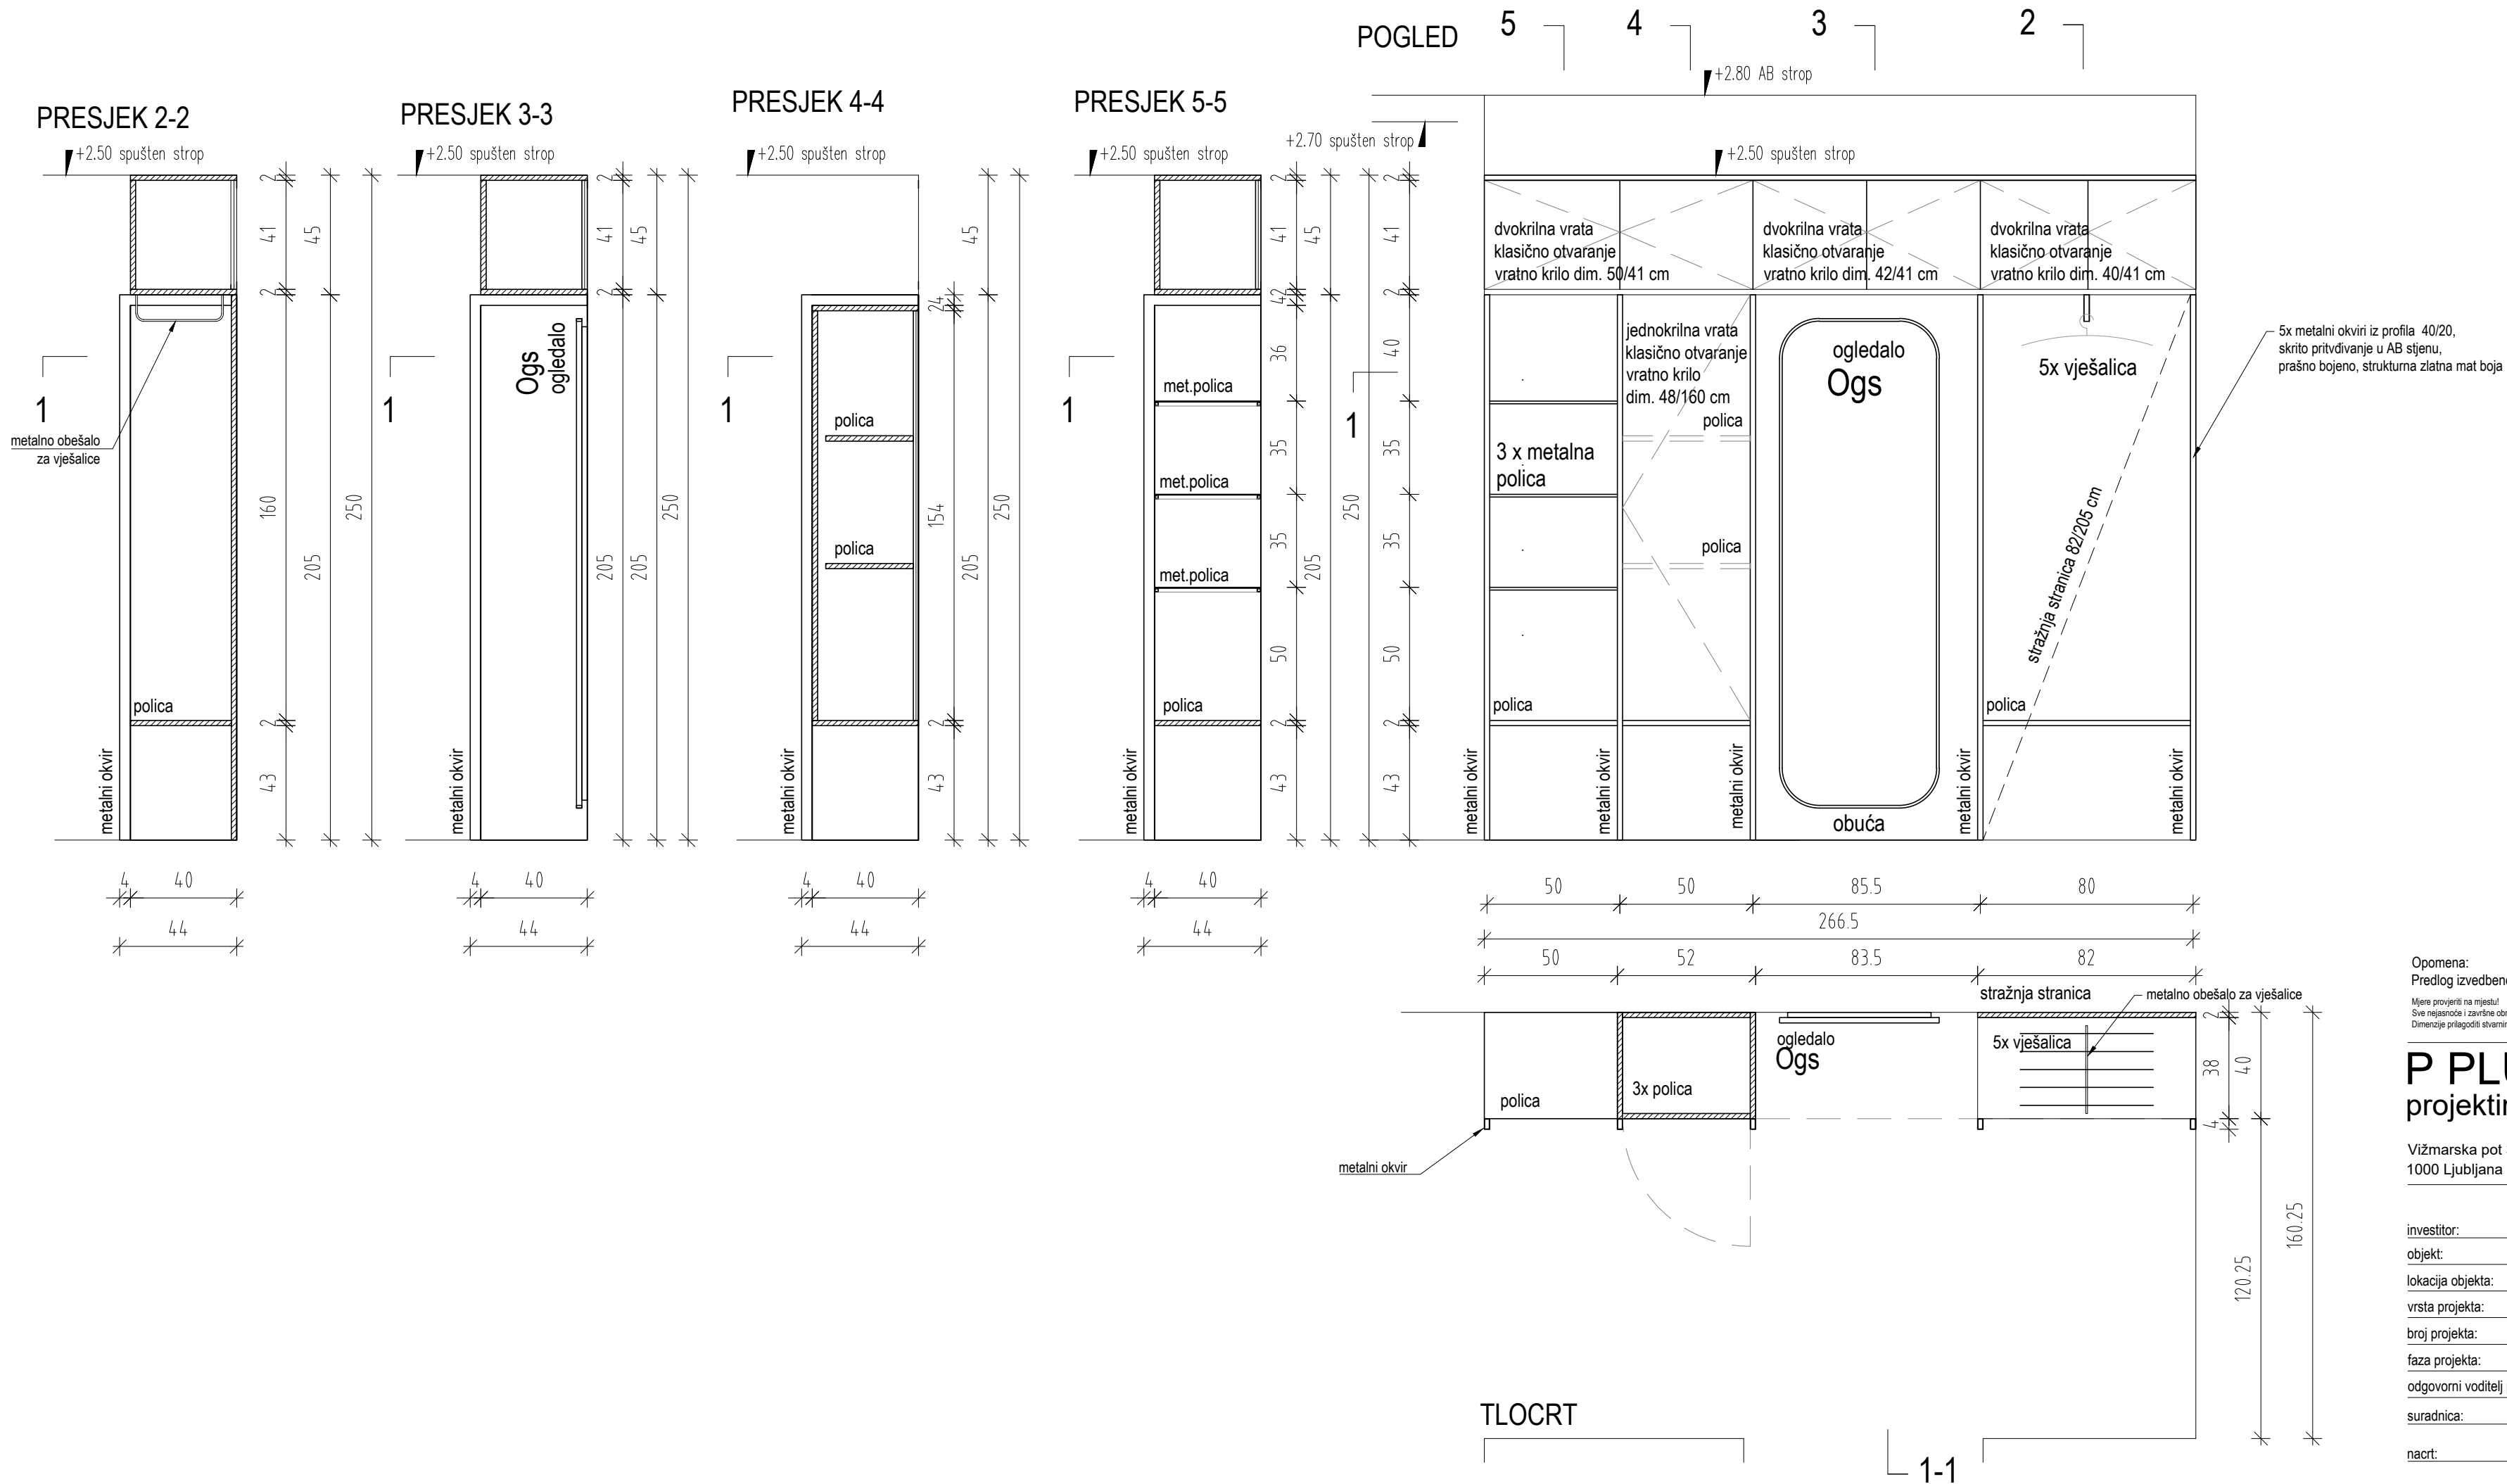

Opomena:
Predlog izvedbenog plana izradi izvođač i potvrdi ga autor opreme!

Mjere provjeriti na mjestu!
Sve nejasnoće i završne obrade riješit će skupa sa projektantom opreme
Dimenzije prilagoditi stvarnim mjerama!

P PLUS ARHITEKTI
projektiranje d.o.o.

Vižmarska pot 38
1000 Ljubljana

investitor: Happy tours,
Svetonedeljski breg 2, 10431 Sveta Nedelja

objekt: Hotel "THE ORCHID PLITVICE"

lokacija objekta: Ličko Petrovo selo, Hrvatska

vrsta projekta: NACRT OPREME

broj projekta: 16/2016 - NO

faza projekta: PZR

odgovorni voditelj projekta: Primož Boršič, mag. inž. arh

suradnica: Karmen Leber Hohkraut, univ.dipl.inž. arh.
Shema opreme:

nacrt: Ormar 05

datum: studeni 2017 mjerilo: 1:20

br.lista: 08