


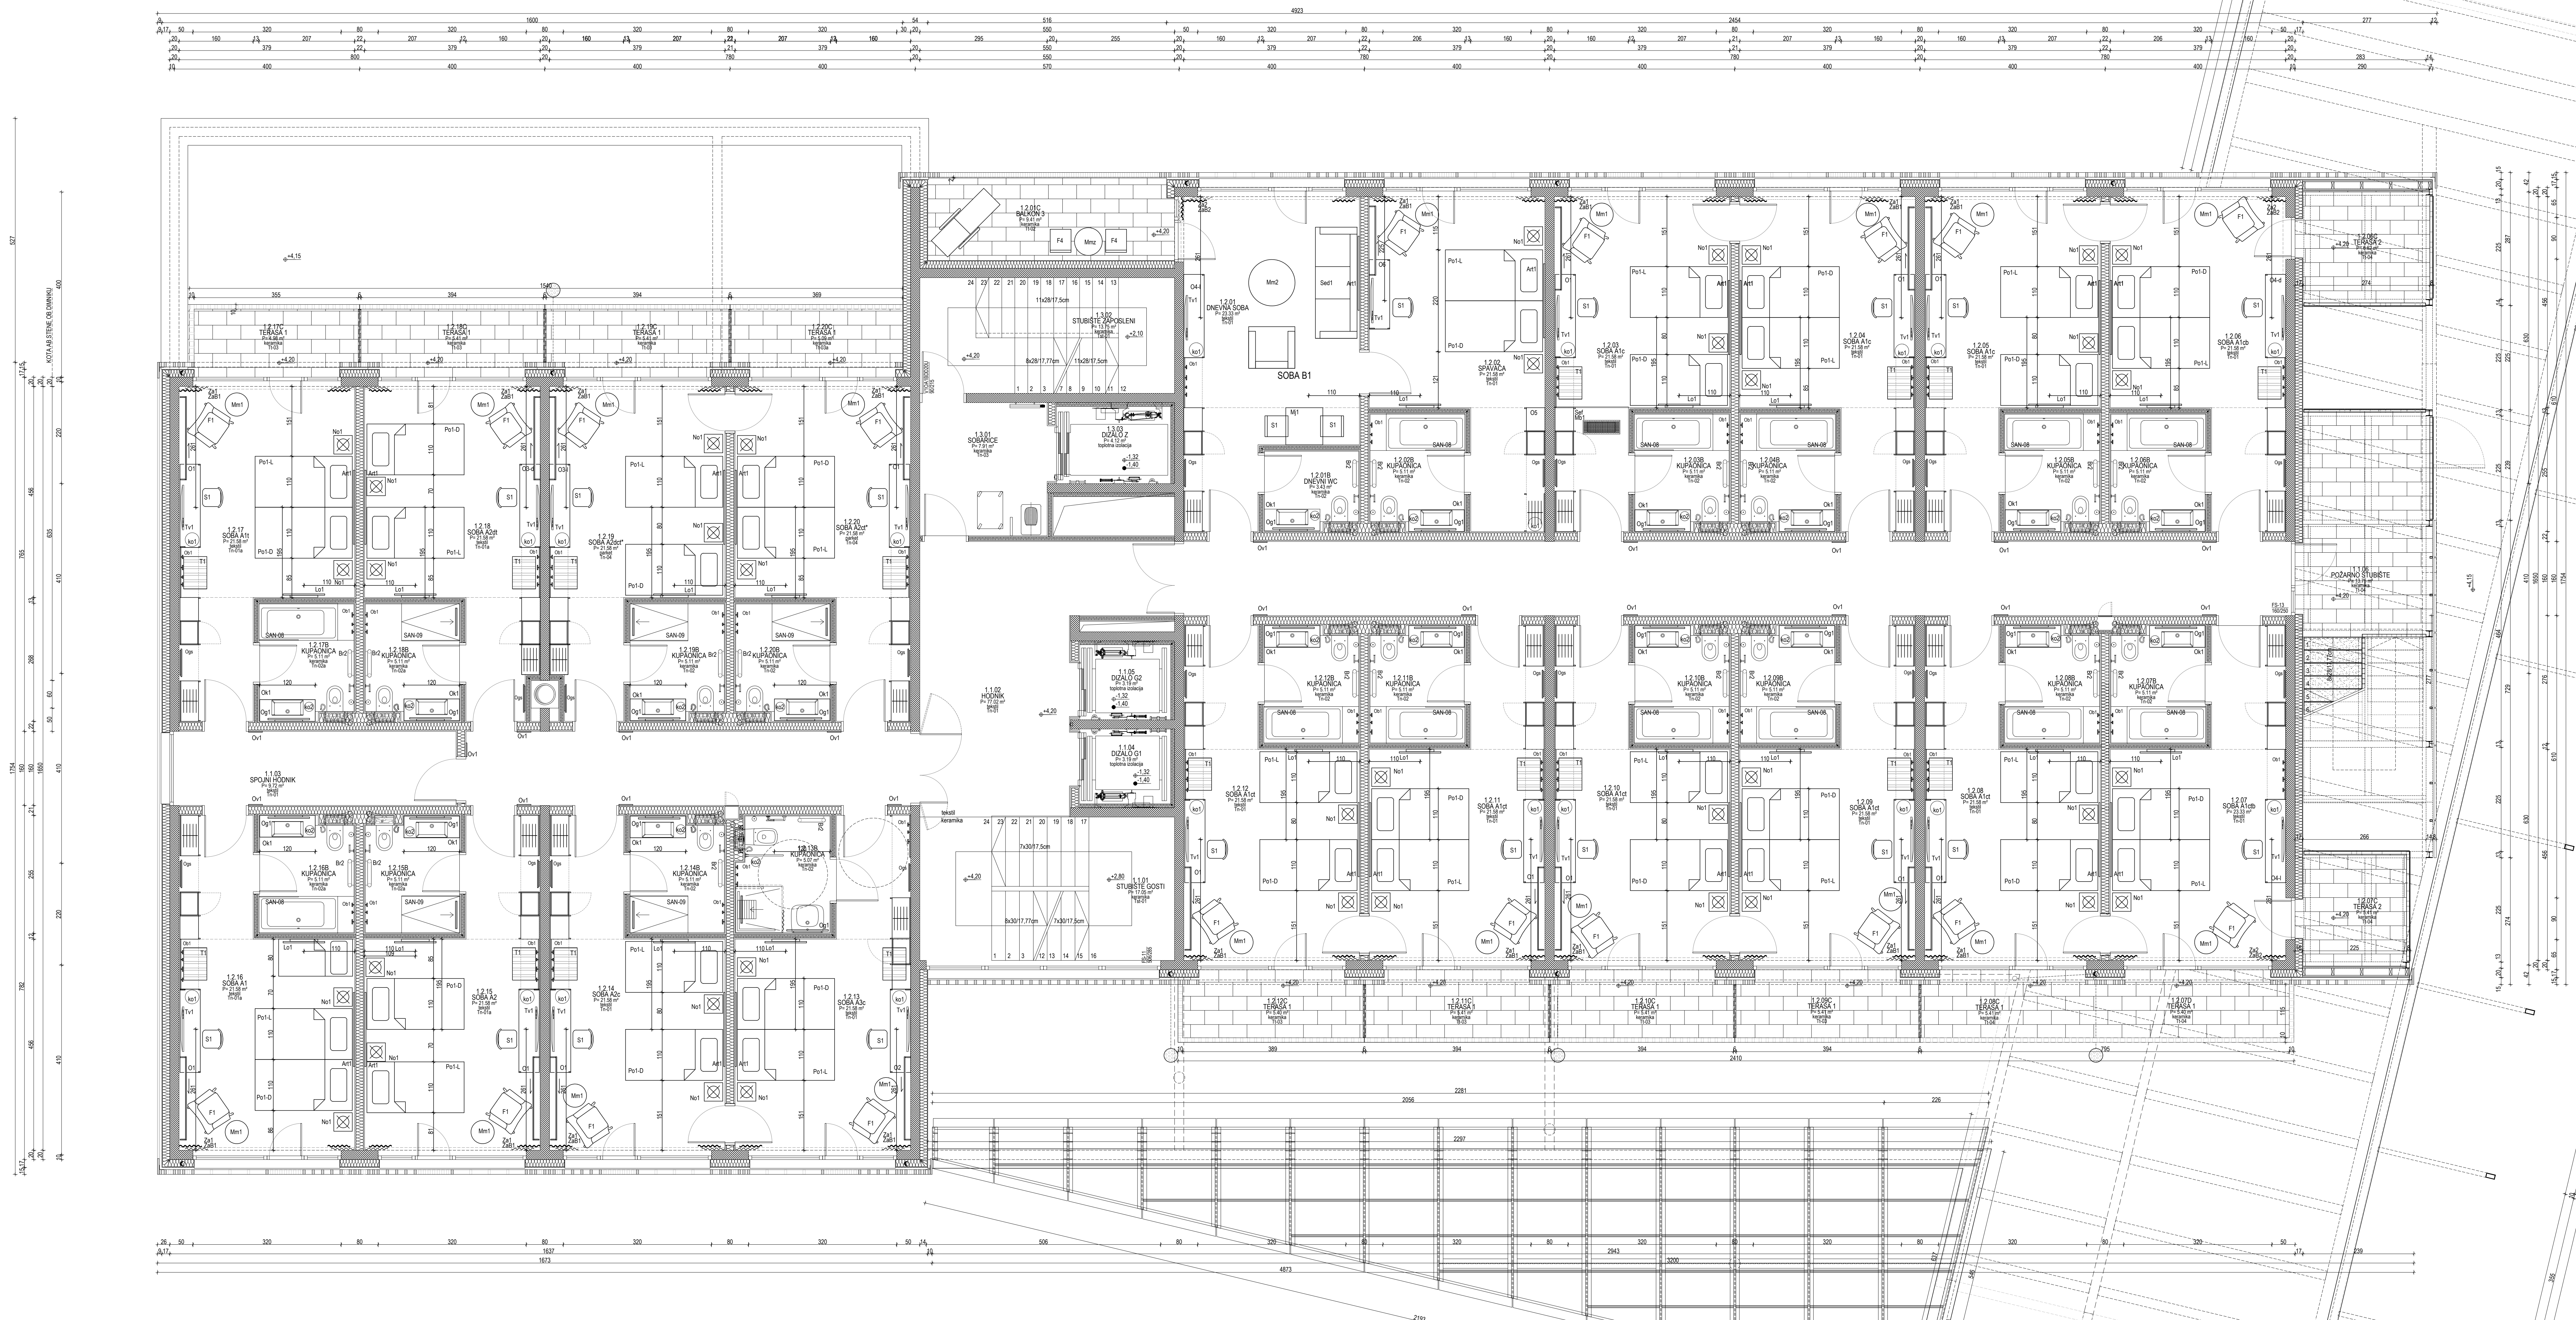

Dispozicija opreme:
Tlocrt 1. keta

P PLUS ARHITEKTI
projektiranje d.o.o.

Vidmarska pot 38
1000 Ljubljana

investitor: Happy Tours, Svetovrednjski breg 2, 10431 Sveta Nedelja
objekt: Hotel "THE ORCHID PLUTIVICE"
lokacija objekta: Lido Petrono soto, Hrvatska
vrsta projekta: NACRT OPREME
braz projekta: 16/2016 - NO
faza projekta: PZR
odgovorni voditelj projekta: Primož Boršič, mag. inž. arh.
suradnica: Karmen Leber Holkrat, univ.dipl.inž. arh.
naslov: Dispozicija opreme
Tlocrt 1. keta
datum: studen 2017 mjerilo: 1:50 br. lista: 2