


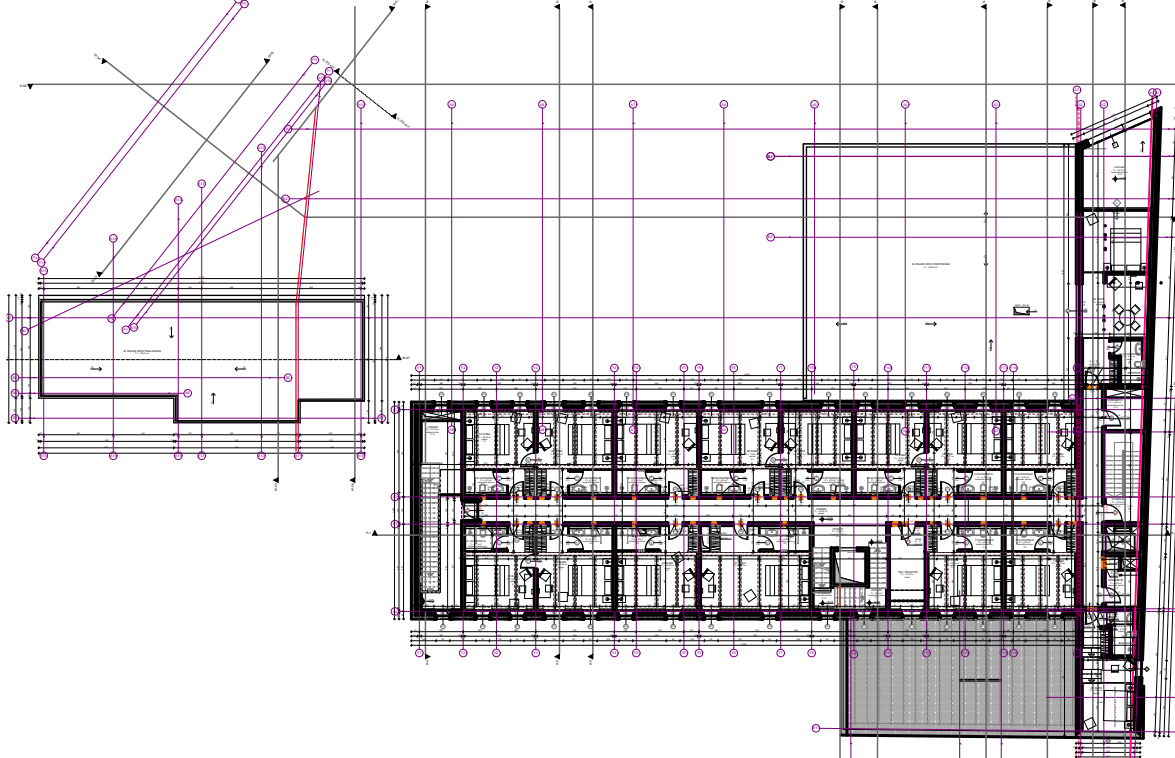



NAPOМЕНА:
SVE MJERE PROVJERITI NA GRAĐEVINU PRIJE UZVEDBE POJEDNE STAVKE. ZA ISPRAVNOST I PREDRŽAVANJE MJERA ODGOVARAJU
IZVOĐAČ.
EVENTUALNE RAZLIKE U MJERAMA ILI NACRTIMA OBAVEZNO RAZJASNITI S GLAVNIM PROJEKTANTOM I NADZORNIM INŽENJEROM.
SVE NOSIVE DIOLOVE IZVODITI PREMA STATIČKOM PRORAČUNU I PLANU OPLATE I ARMATURE.
OTVORE, ZASJEKE I PRODORJE IZVODITI PREMA PLANU OPLATE.
MJERE OTVORA NA STAKLAMA IJE ODREĐE NA STOLARSKU KONOSNO BRAVANSKU MJERU.
RELATIVNA VIŠINSKA KOTA ± 0,00 POSTAVLJENA JE NA KOTI +155,17 m APS NADMOŘNE VIŠINE.

vrsta projekta	ARHITEKTONSKI PROJEKT
građevina	HOTEL ROXANICH
lokacija	Motovun; k.č. 841/1, k.o. Motovun
faza izrade	IZVEDBENI PROJEKT
investitor	ROXANICH d.o.o Kosinožić 26, 52446 Nova Vas; OIB: 90993986244




izvršitelj	ARHITEKTONSKI BIRO TURATO d.o.o. Krešimirova 12, Rijeka
glavni projektant	dr.sc. Ildis Turato dipl.ing.arh.
projektant	dr.sc. Ildis Turato dipl.ing.arh.
broj projekta	Etaza 1
sadržaj lista	H.3.4
broj lista	1:50
mjerilo	
datum i mjesto izrade	Rijeka, ožujak 2017.




NAPOМЕНА:
SVE MJERE PROVJERITI NA GRADILISTU PRIJE UZVEDBE POJEDINE STAVKE. ZA ISPRAVNOST I PREDRŽAVANJE MJERA ODGOVARAJU
IZVOĐAČ.
EVENTUALNE RAZLIKE U MJERAMA ILI NACRTIMA OBAVEZNO RAZJAŠNITI S GLAVNIM PROJEKTANTOM I NADZORNIM INŽENJEROM.
SVE NOSIVE DIOLOVE IZVODITI PREMA STATIČKOM PRORAČUNU I PLANU OPLATE I ARMATURE.
OTVORE, ZASJEKE I PRODORJE IZVODITI PREMA PLANU OPLATE.
MJERE OTVORA NA STAVKAMA SE ODnose NA STOLARSKU KONOSNO BRAVANSKU MJERU.
RELATIVNA VIŠINSKA KOTA ± 0.00 POSTAVLJENA JE NA KOTI +155.17 m APS NADMOŘNE VIŠINE.



vrsta projekta	ARHITEKTONSKI PROJEKT
građevina	HOTEL ROXANICH
lokacija	Motovun; k.č. 841/1, k.o. Motovun
faza izrade	IZVEDBENI PROJEKT
investitor	ROXANICH d.o.o. Kosinožić 26, 52446 Nova Vas; OIB: 90993986244

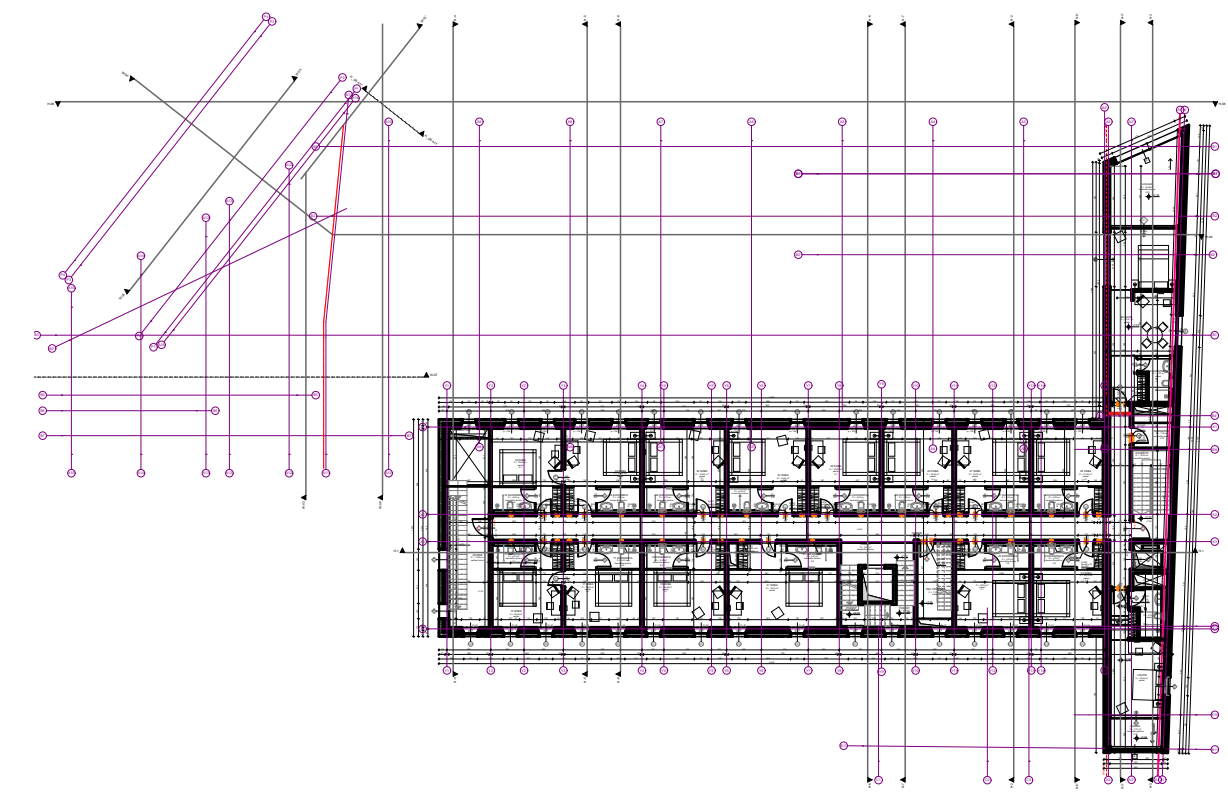


izvršitelj	ARHITEKTONSKI BIRO TURATO d.o.o. Krešimirova 12, Rijeka
glavni projektant	dr.sc. Ildis Turato dipl.ing.arh.
projektant	dr.sc. Ildis Turato dipl.ing.arh.
broj projekta	
sadržaj lista	Etaža 2
broj lista	1-3.5
mjerilo	1:50
datum i mjesto izrade	Rijeka, ožujak 2017.


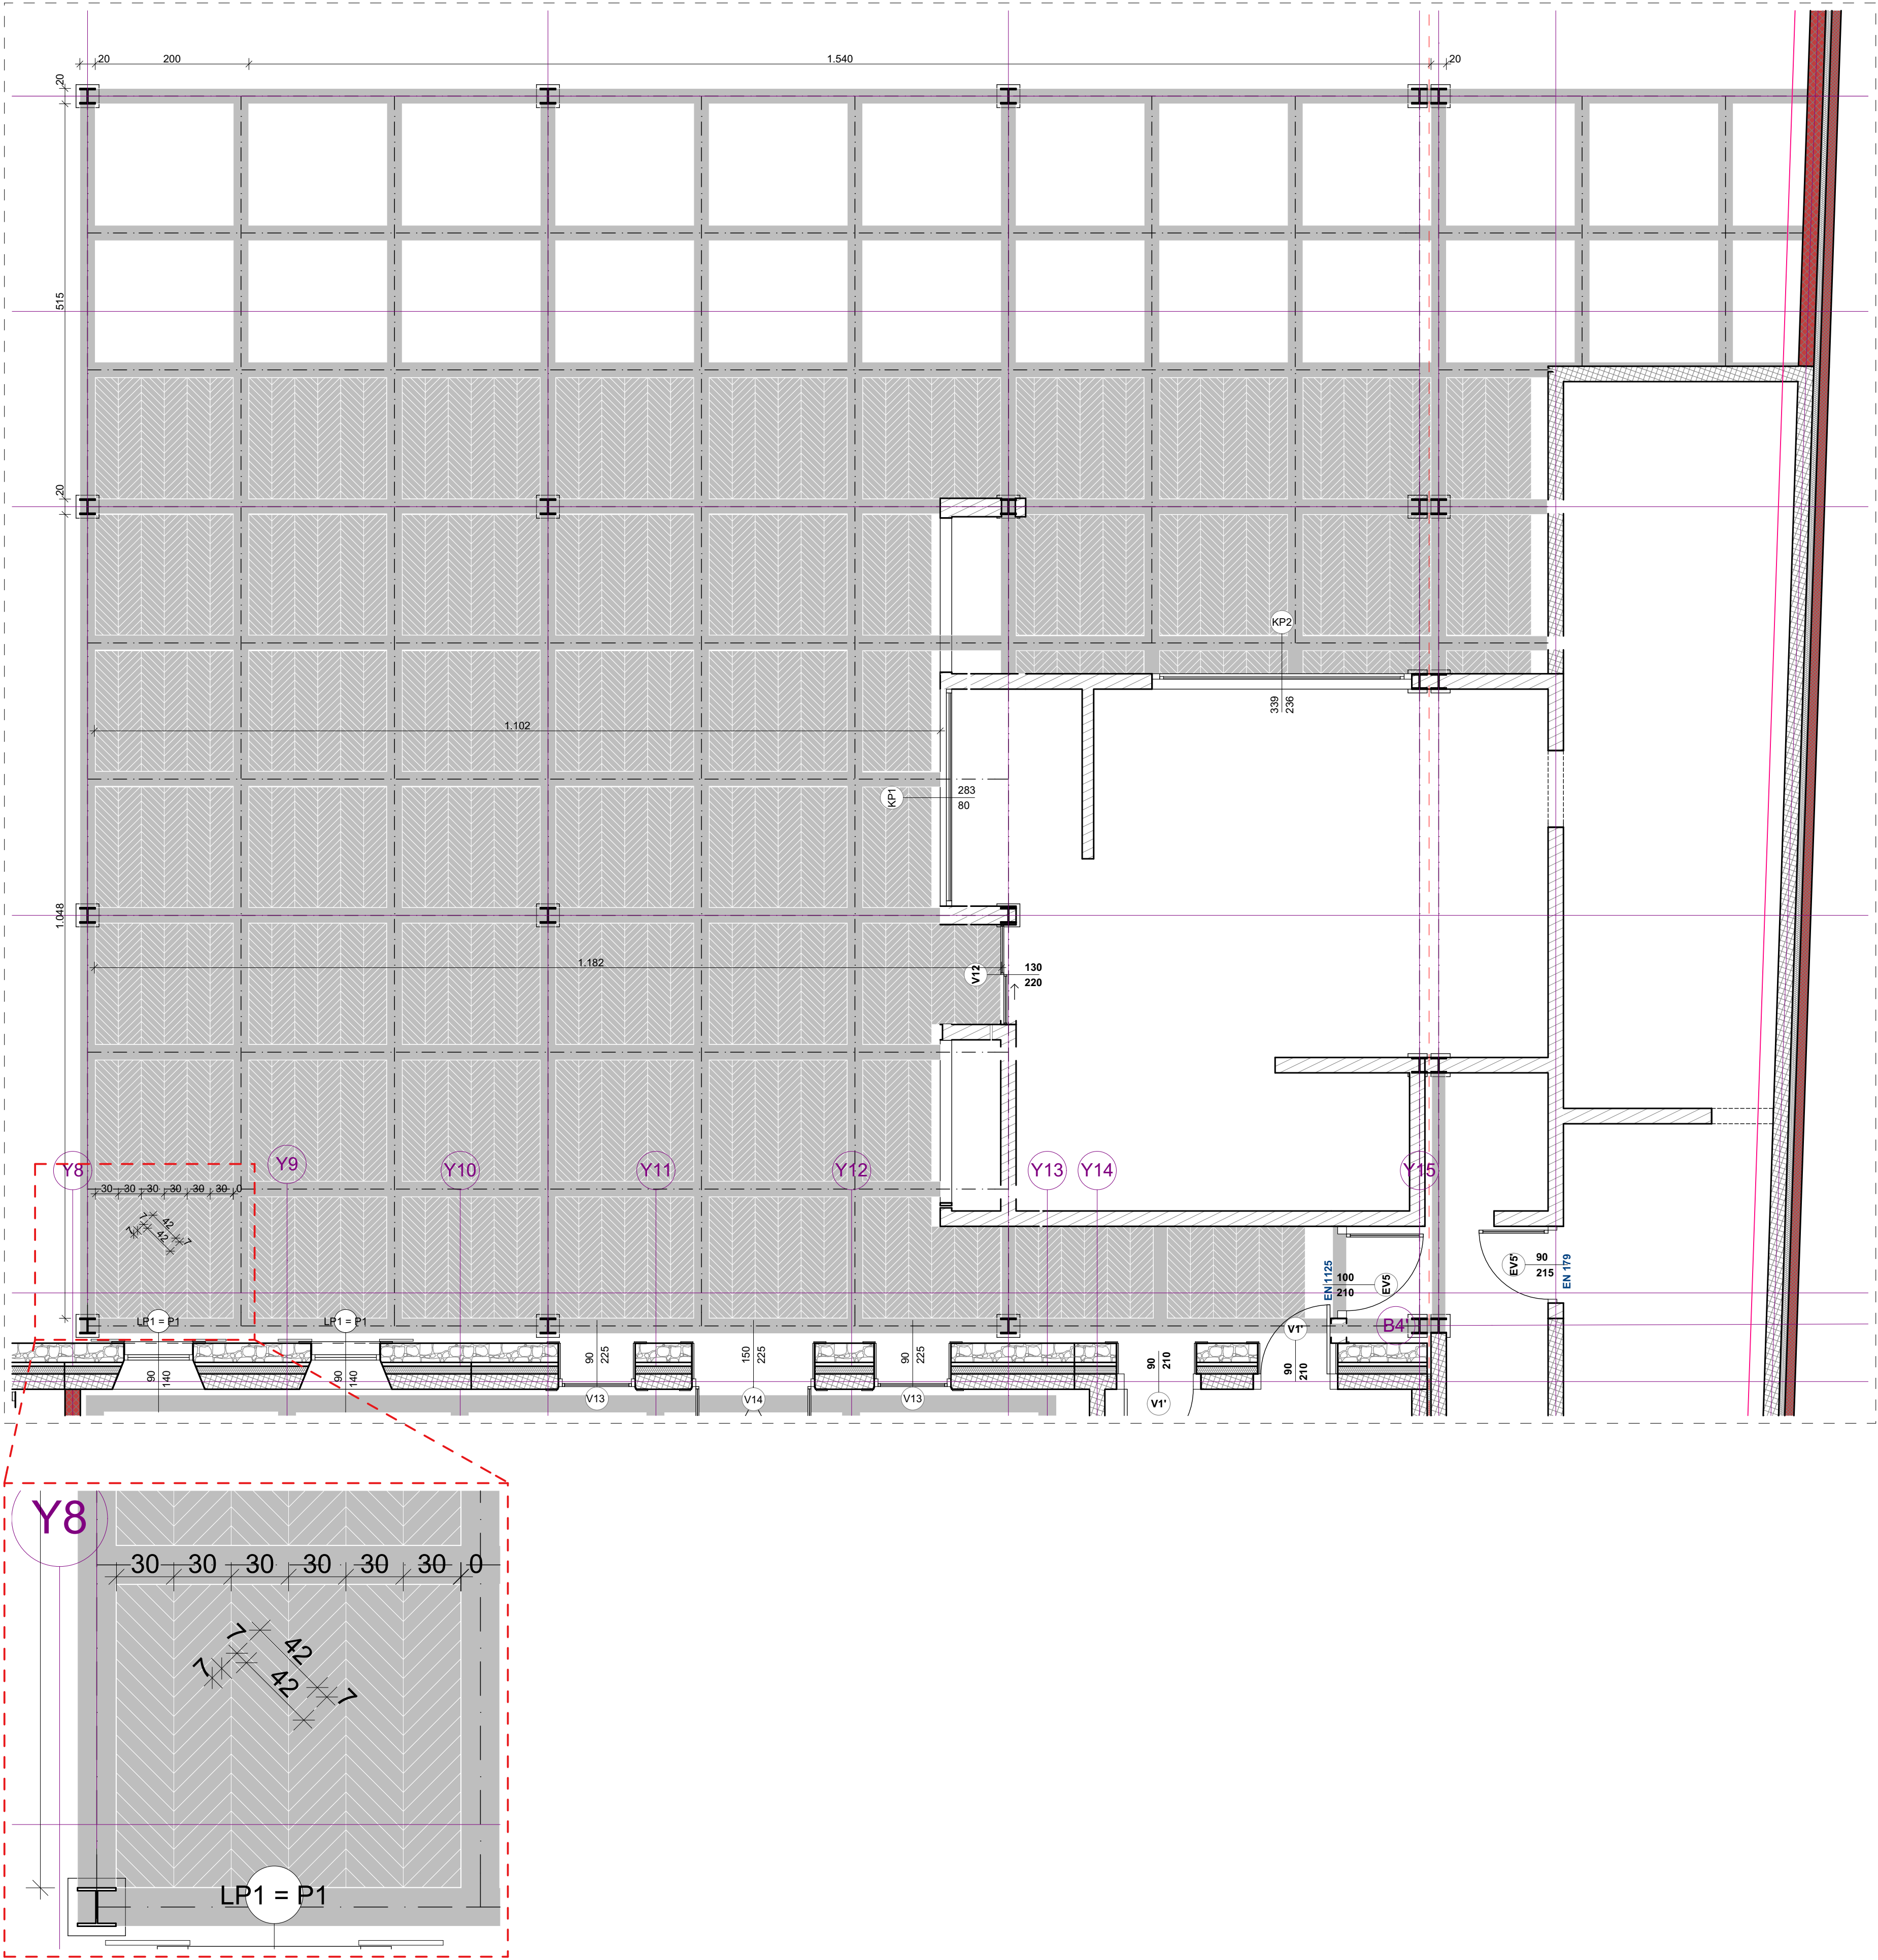






NAPOMENA:
SVE MJERE PROVJERITI NA GRADILISTU PRIJE IZVEDBE POJEDINE STAVKE ZA ISPRAVNOST I PRIDRŽAVANJE MJERA ODGOVARAJU IZVOĐAČI.
EVENTUALNE RAZLIKE U MJERAMA ILI NACRTIMA OBAVEZNO RAZJASNITI S GLAVNIM PROJEKTANTOM I NADZORNIM INŽENJEROM.
SVE NOSIVE DJELOVE IZVODITI PREMA STATIČKOM PRORAČUNU I PLANU OPLATE I ARMATURE.
OTVORE, ZASJEKE I PRODORE IZVODITI PREMA PLANU OPLATE.
MJERE OTVORA NA STAVKAMA SE ODNOSI NA STOLARSKU ODNOSNO BRAVARSKU MJERU.
RELATIVNA VISINSKA KOTA ± 0.00 POSTAVLJENA JE NA KOTI +150,17 m APS NADMORSKE VISINE.

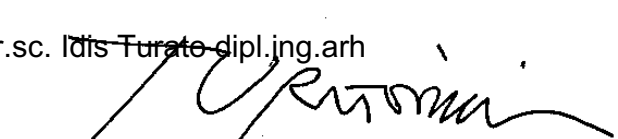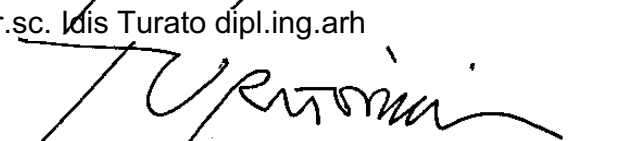vrsta projekta	ARHITEKTONSKI PROJEKT
građevina	HOTEL ROXANICH
lokacija	Motovun; k.č. 841/1, k.o. Motovun
faza izrade	IZVEDBENI PROJEKT
investitor	ROXANICH d.o.o. Kosinožići 26, 52446 Nova Vas; OIB: 90993986244
izvršitelj	ARHITEKTONSKI BIRO TURATO d.o.o. Krešimirova 12, Rijeka
glavni projektant	dr.sc.  dipl.ing.arh
projektant	dr.sc.  dipl.ing.arh
broj projekta	
sadržaj lista	ZANATSKI 5.2. parket restoran / SHEMA
broj lista	8
mjerilo	1:50
datum i mjesto izrade	Rijeka, ožujak 2017.

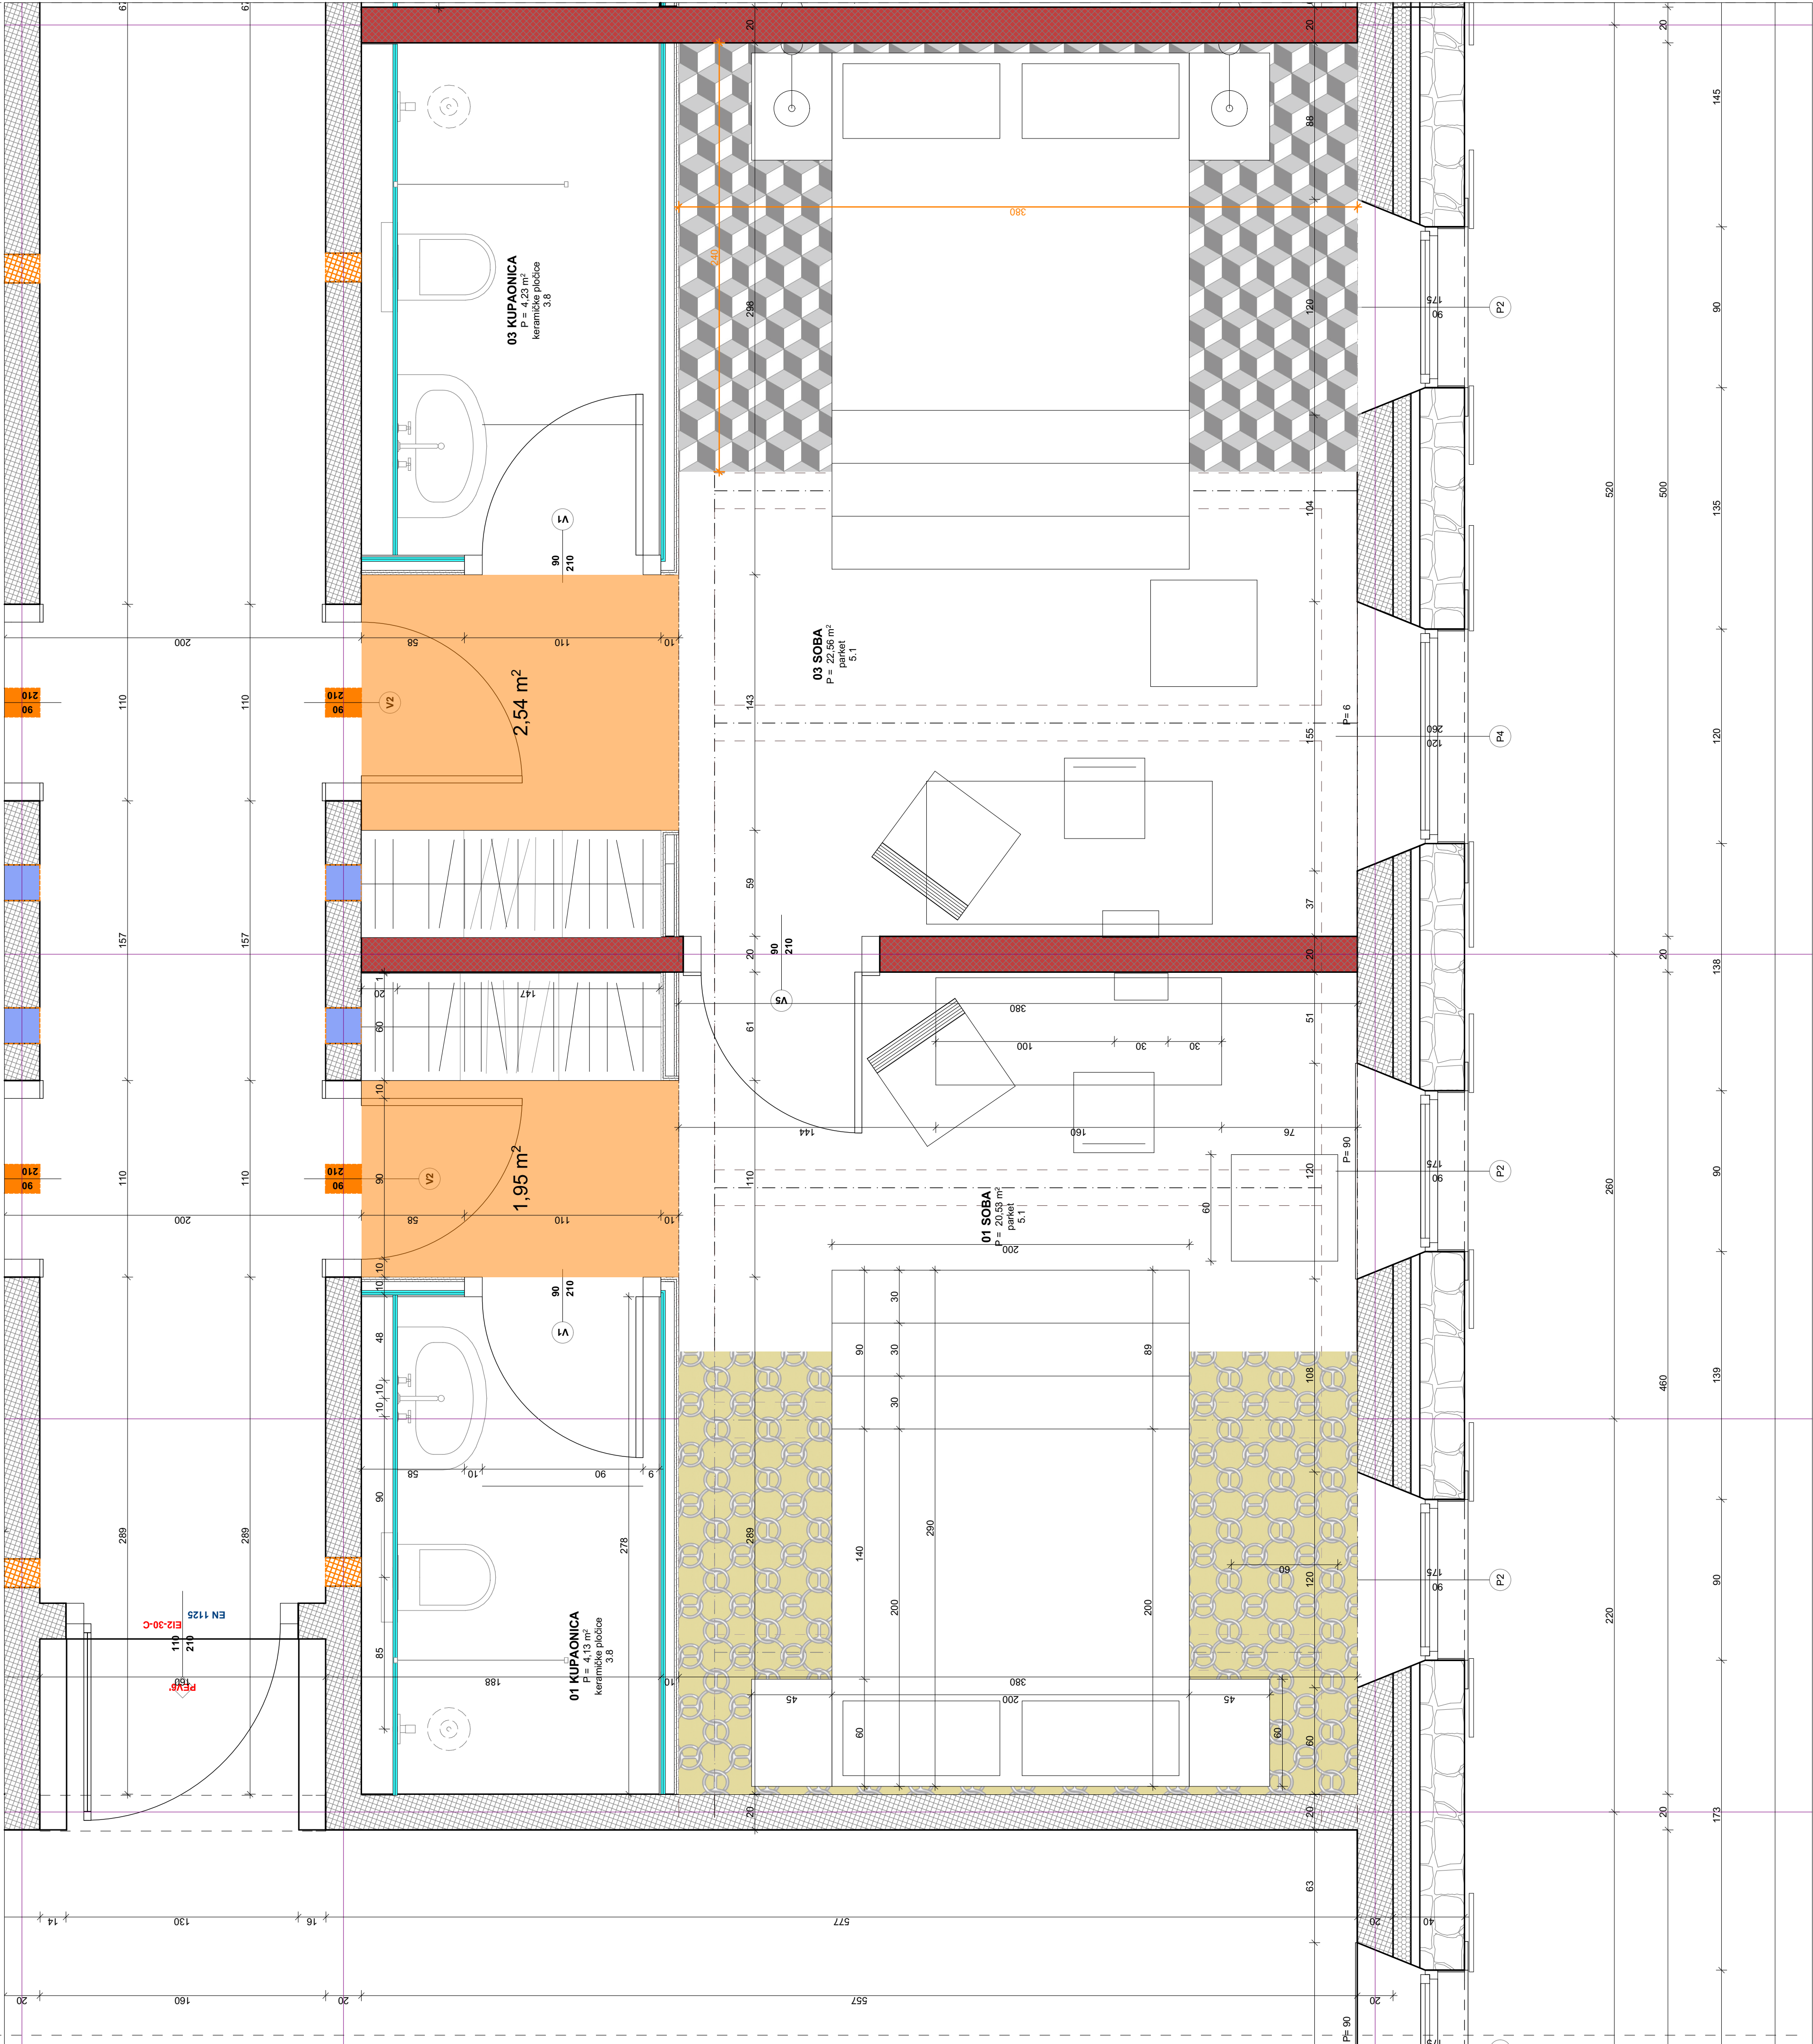


NAPOMENA:
SVE MJERE PROVJERITI NA GRADILISTU PRIJE IZVEDBE POJEDINE STAVKE ZA ISPRAVNOST I PRIDRŽAVANJE MJERA ODGOVARAJU IZVOĐAČI.
EVENTUALNE RAZLIKE U MJERAMA ILI NACRTIMA OBAVEZNO RAZJASNITI S GLAVNIM PROJEKTANTOM I NADZORNIM INŽENJEROM.
SVE NOSIVE DJELOVE IZVODITI PREMA STATIČKOM PRORAČUNU I PLANU OPLATE I ARMATURE.
OTVORE, ZASJEKE I PRODORE IZVODITI PREMA PLANU OPLATE.
MJERE OTVORA NA STAVKAMA SE ODNOSI NA STOLARSKU ODNOSNO BRAVARSKU MJERU.
RELATIVNA VISINSKA KOTA ± 0.00 POSTAVLJENA JE NA KOTI +150,17 m APS NADMORSKE VISINE.

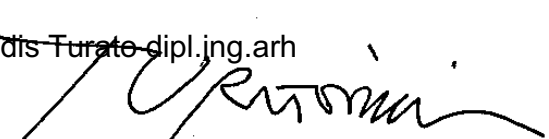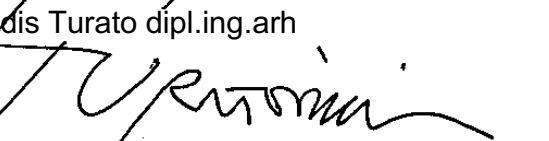vrsta projekta	ARHITEKTONSKI PROJEKT
građevina	HOTEL ROXANICH
lokacija	Motovun; k.č. 841/1, k.o. Motovun
faza izrade	IZVEDBENI PROJEKT
investitor	ROXANICH d.o.o Kosinožići 26, 52446 Nova Vas; OIB: 90993986244
izvršitelj	ARHITEKTONSKI BIRO TURATO d.o.o. Krešimirova 12, Rijeka
glavni projektant	dr.sc.  dipl.ing.arh
projektant	dr.sc.  dipl.ing.arh
broj projekta	
sadržaj lista	SOBA 01 / SOBA 03
broj lista	H.10.1
mjerilo	1:50
datum i mjesto izrade	Rijeka, ožujak 2017.

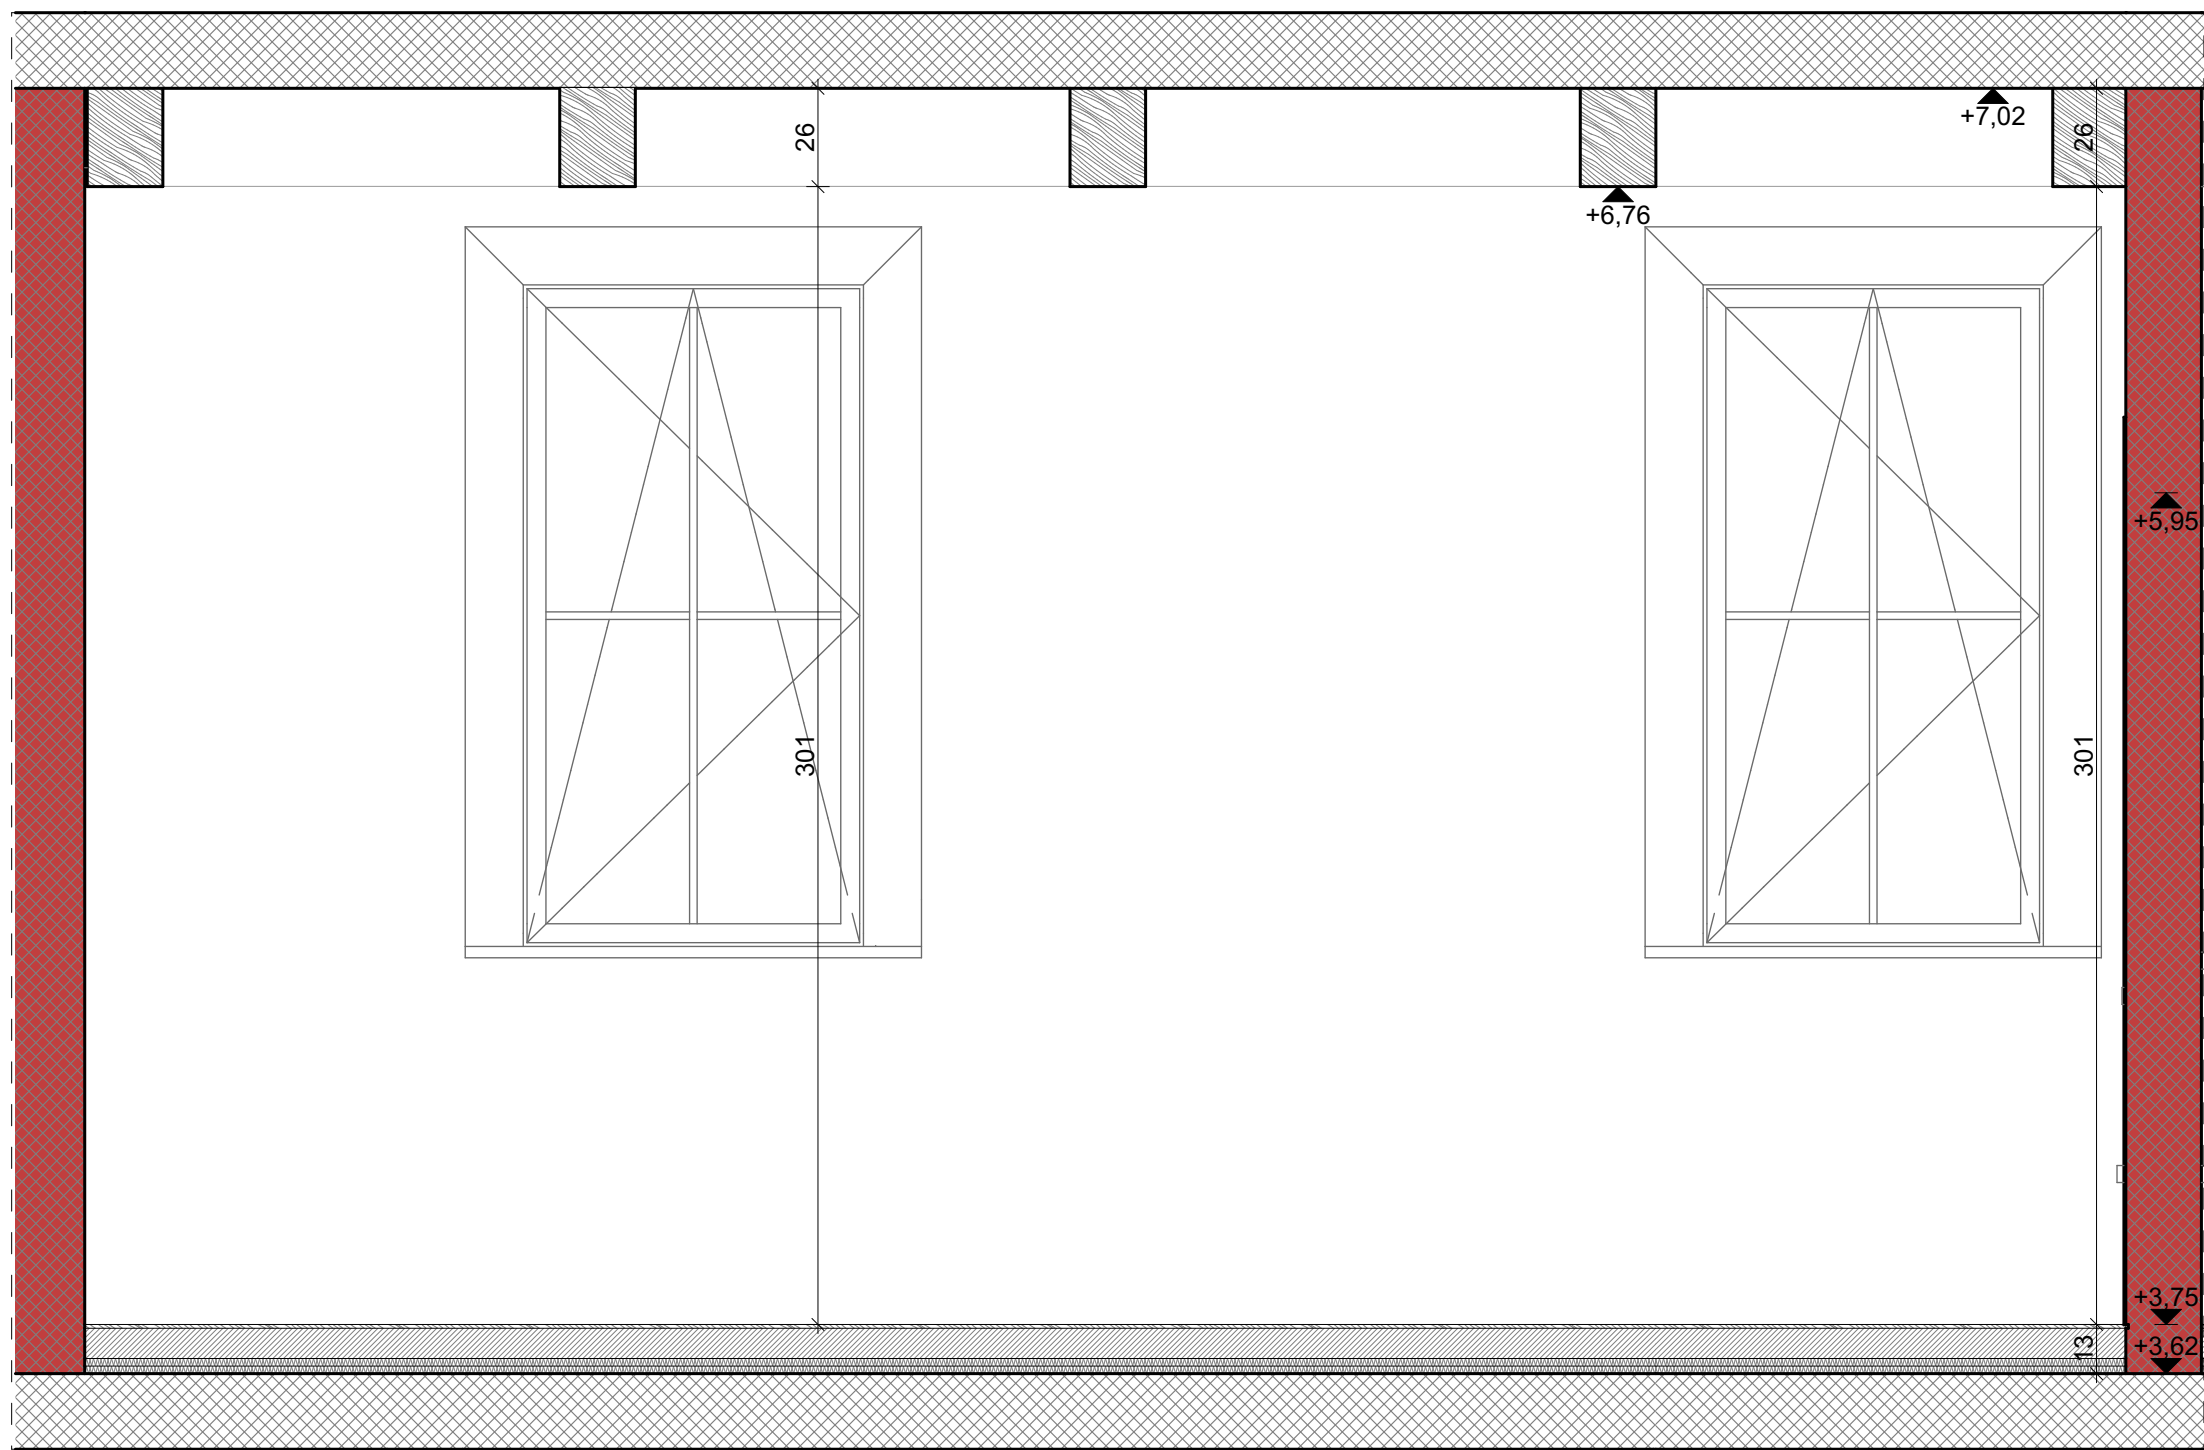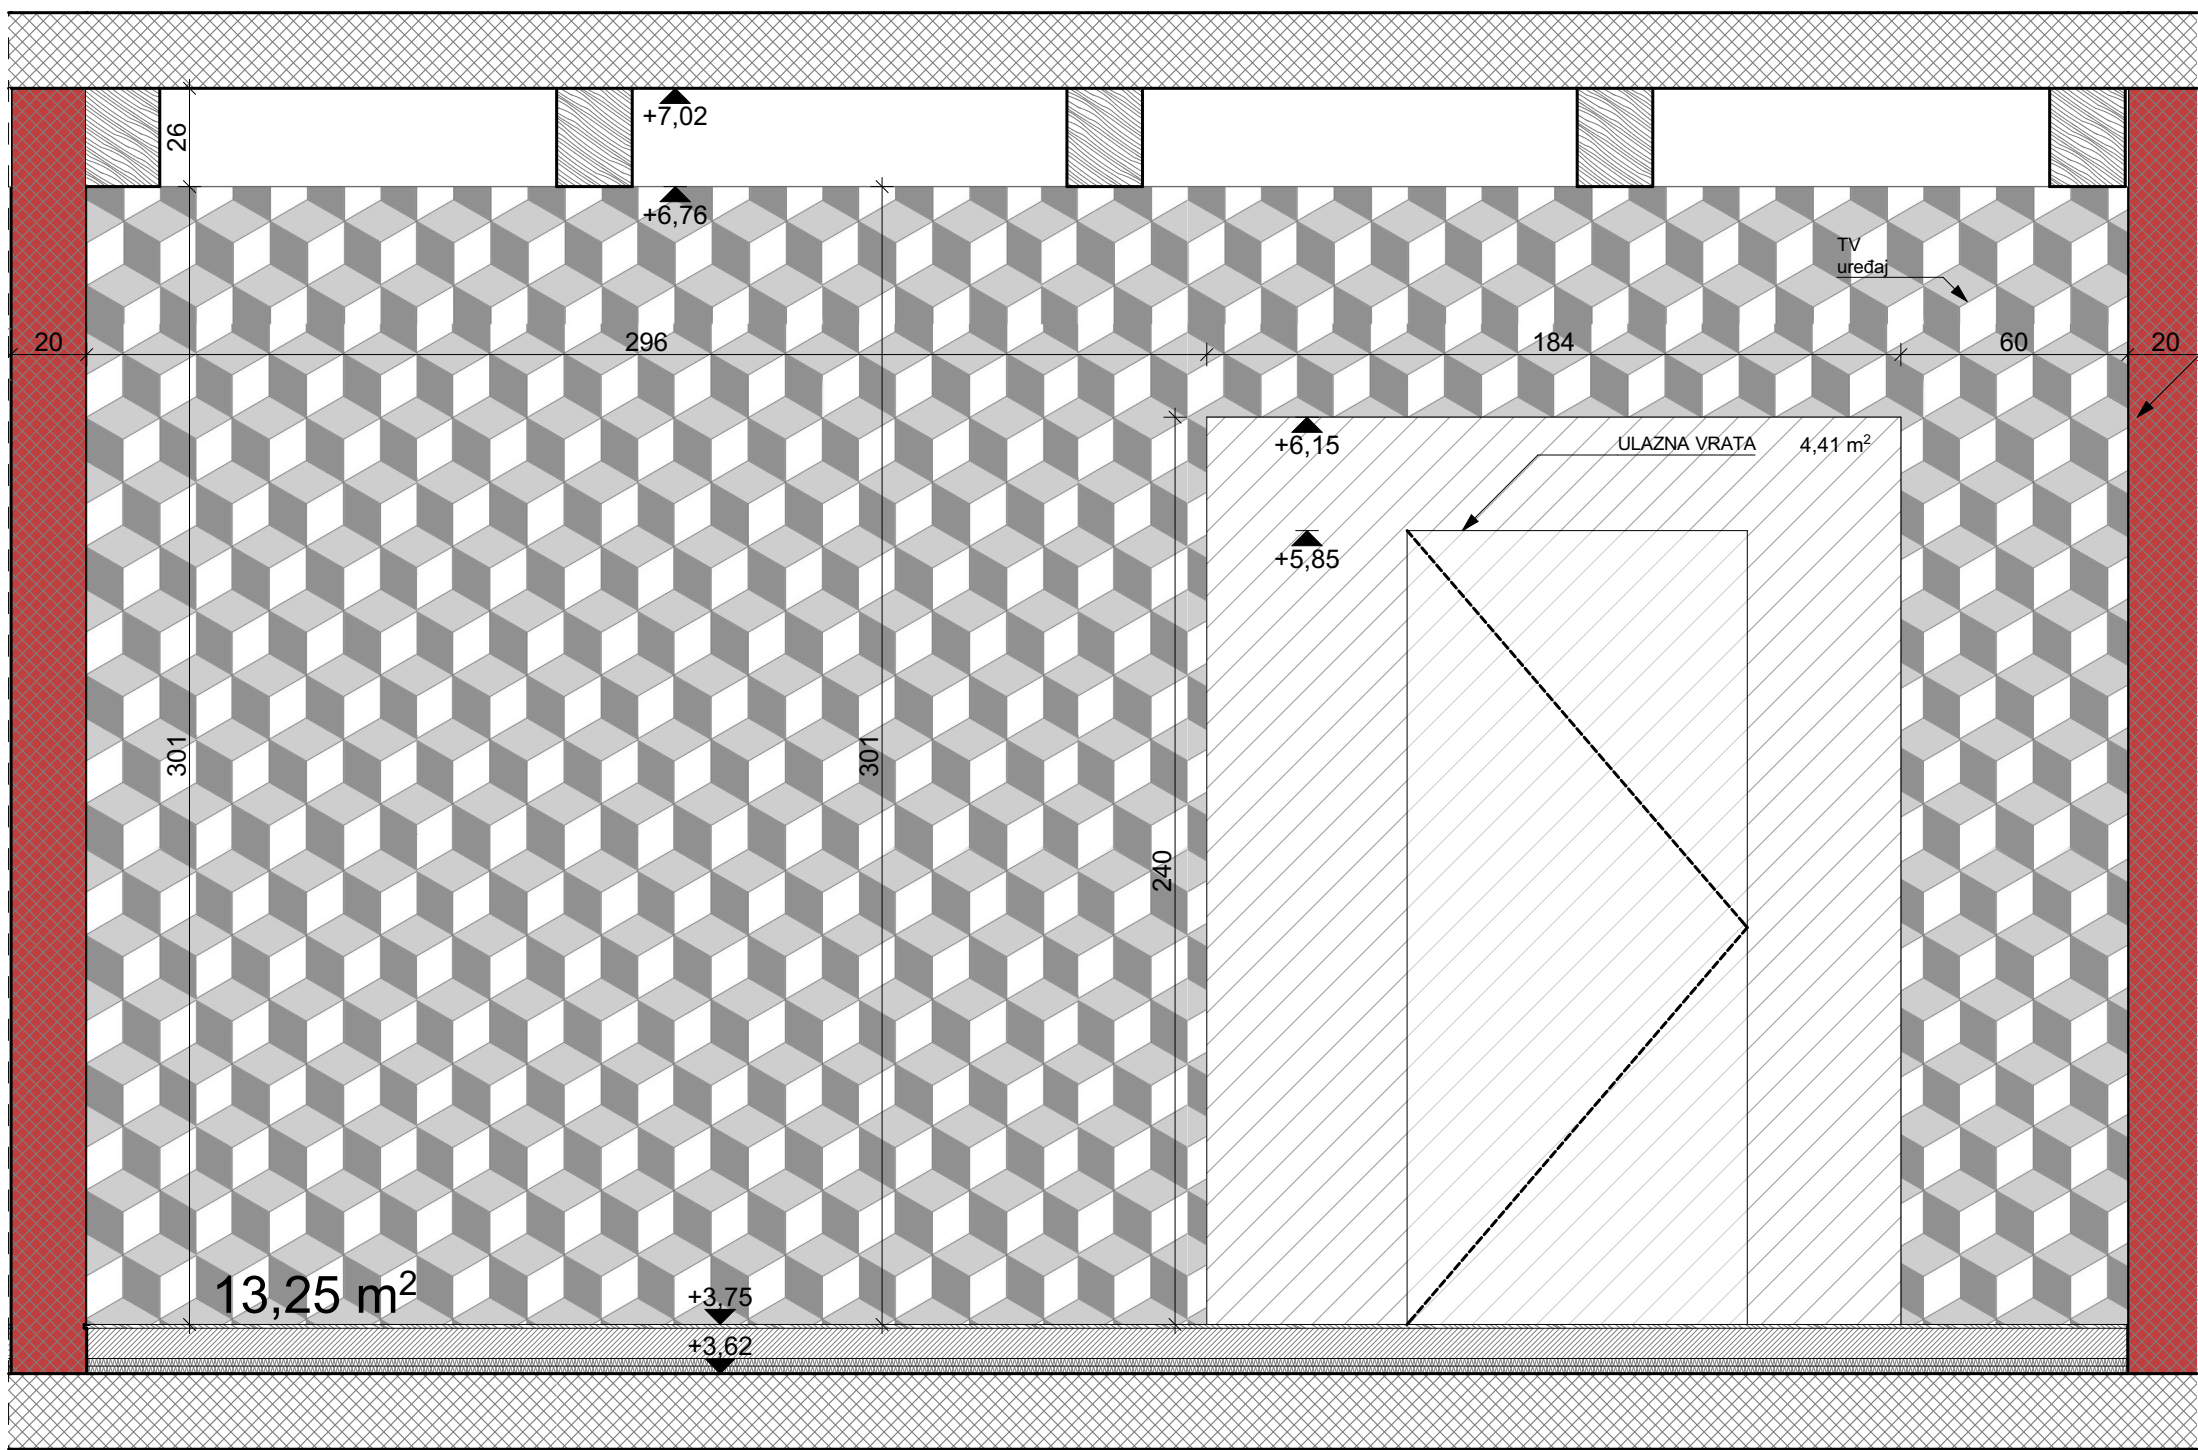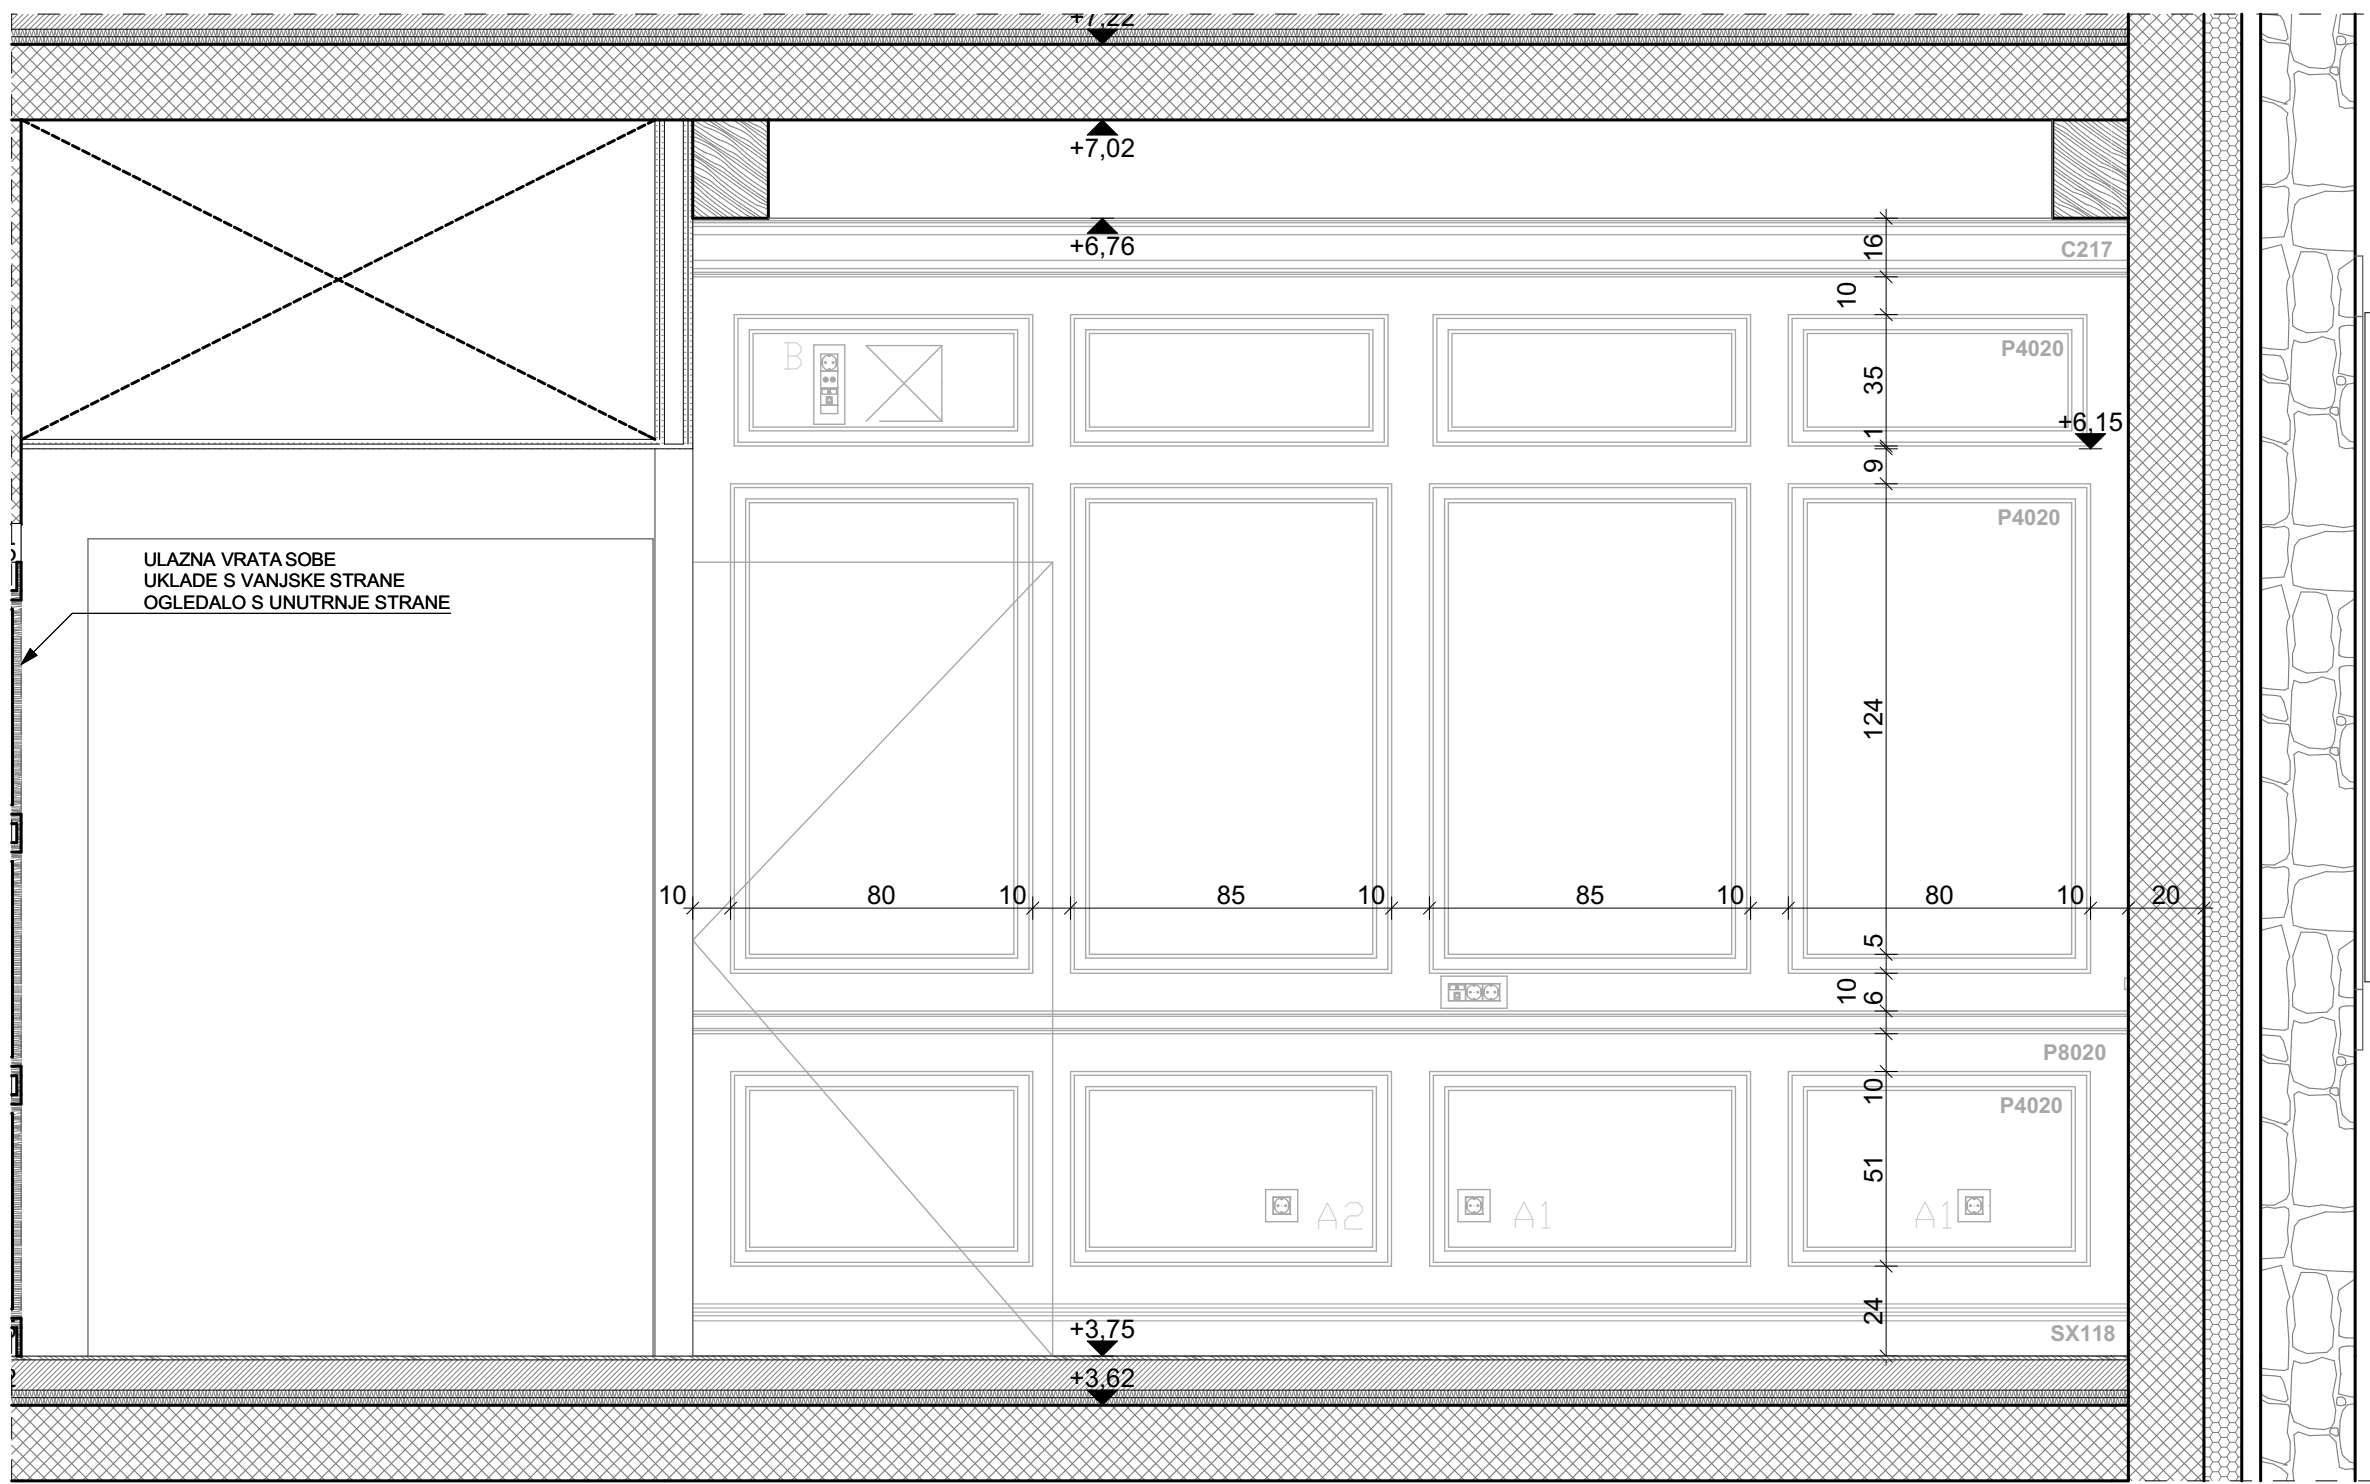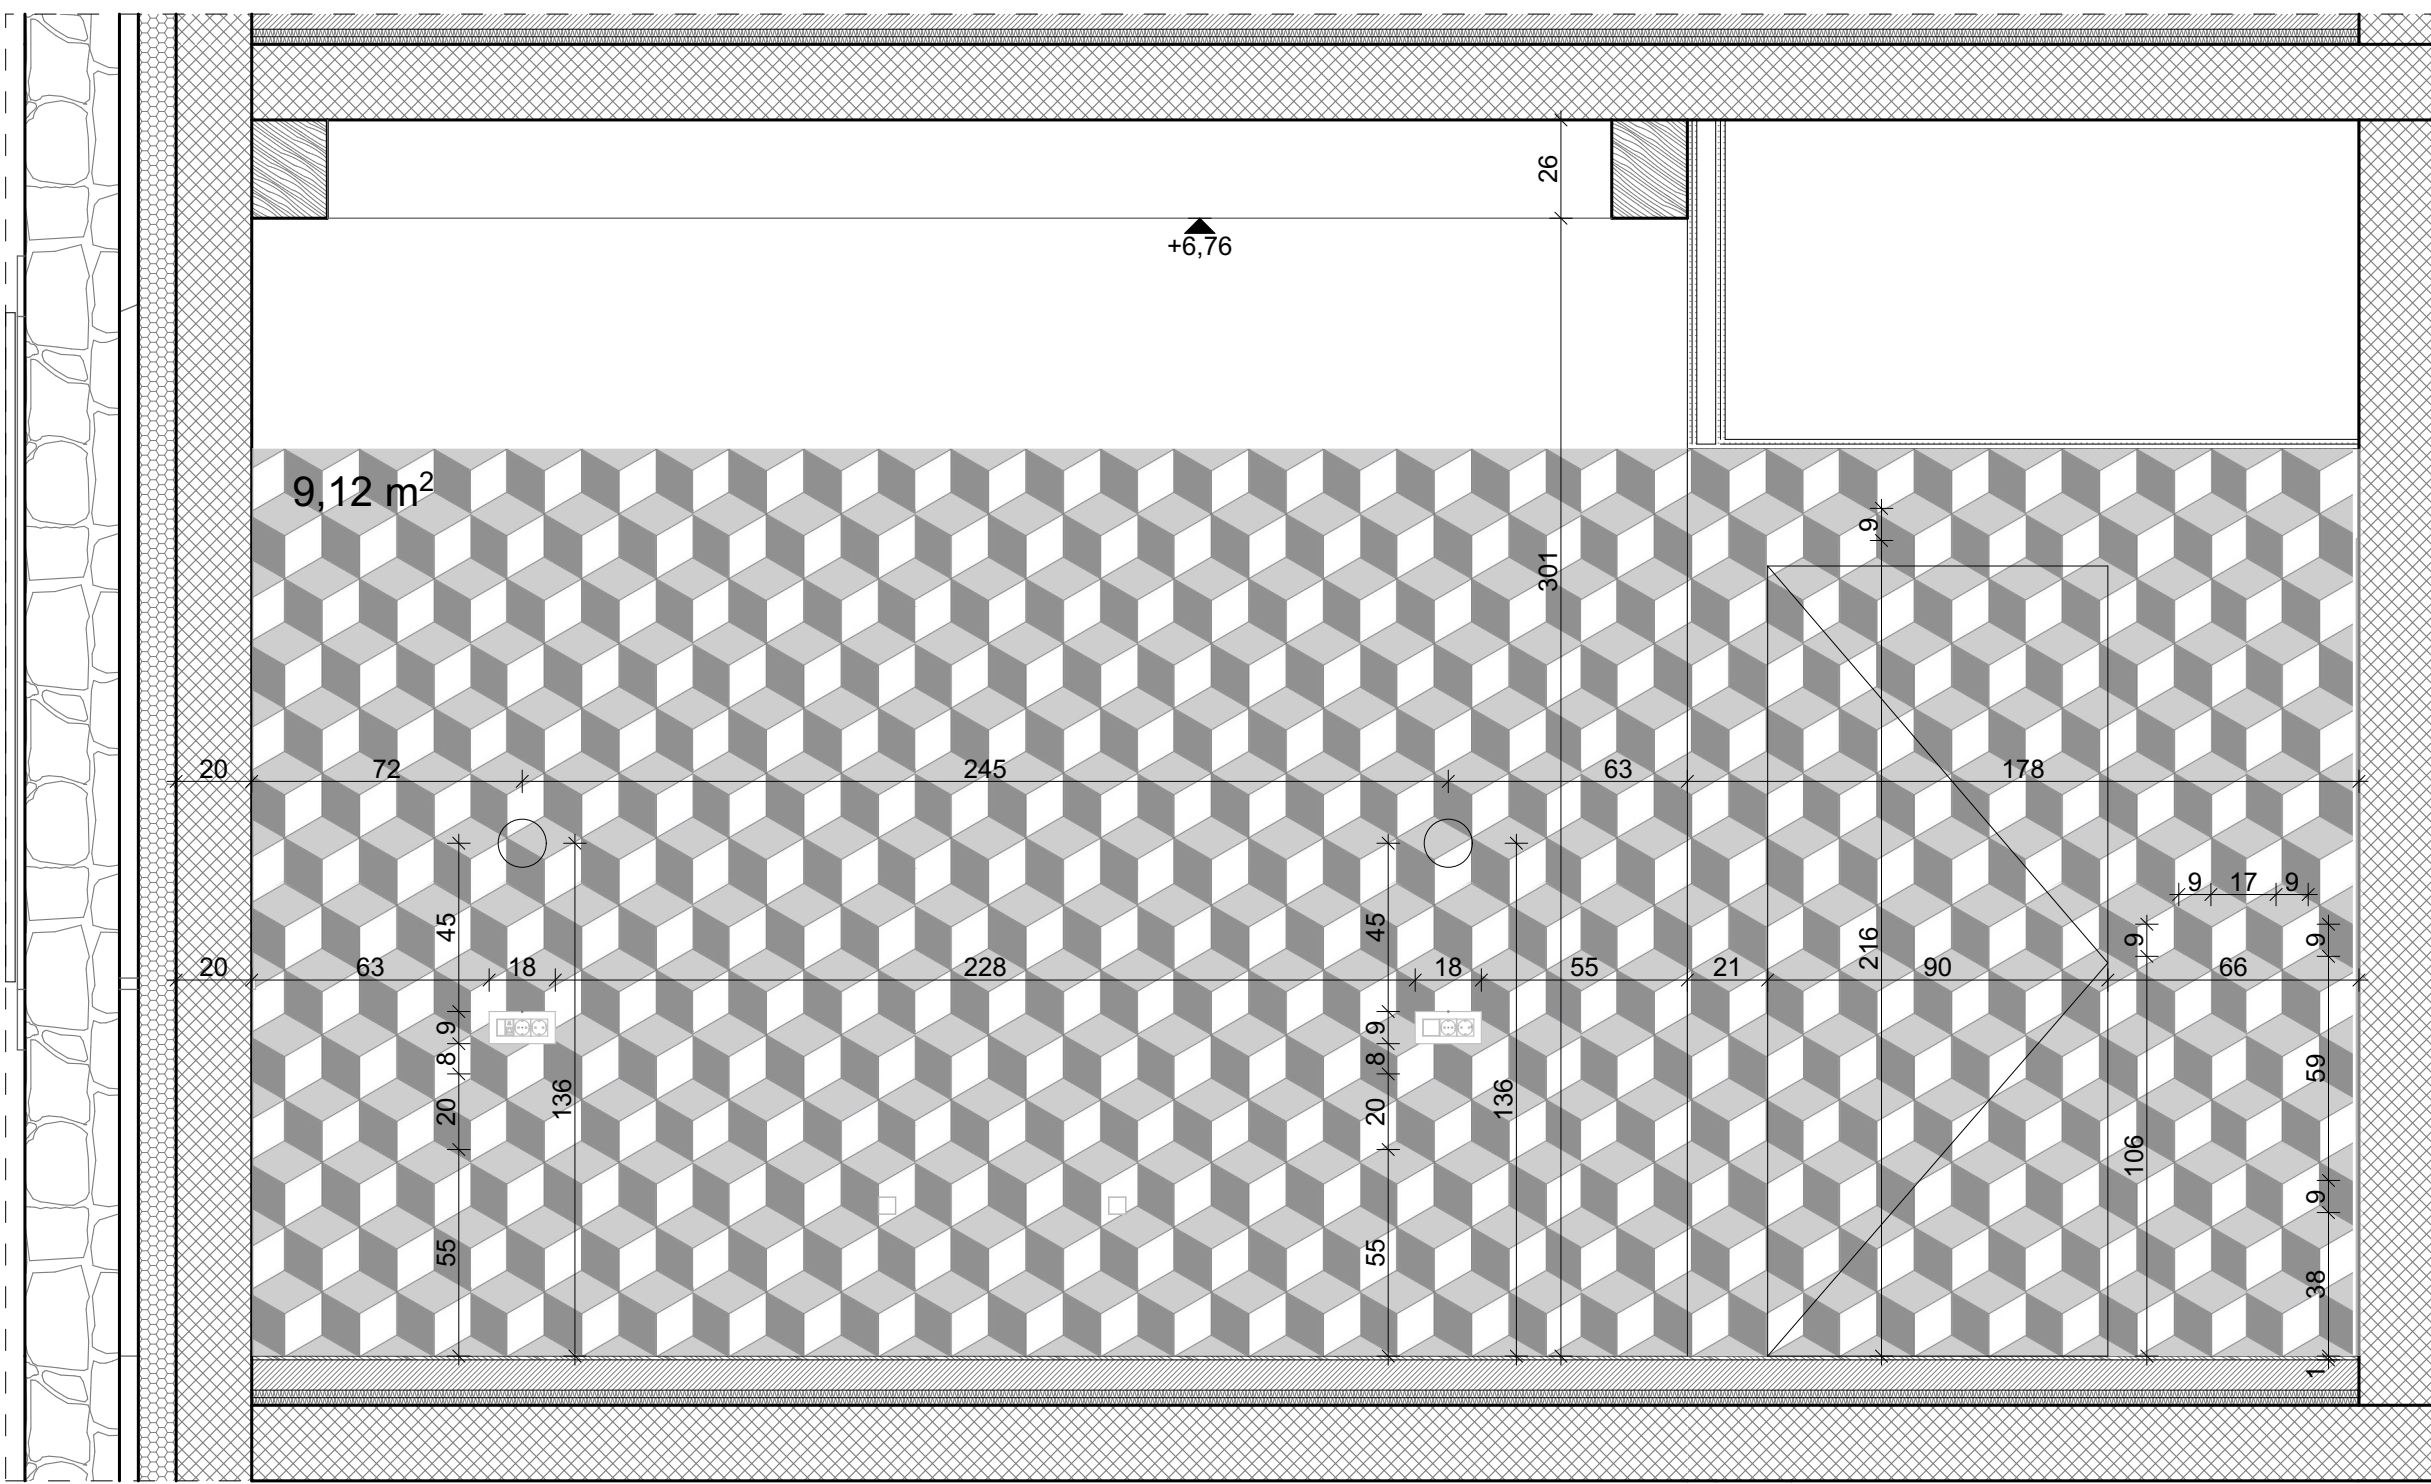


NAPOMENA:
SVE MJERE PROVJERITI NA GRADILIŠTU PRIJE IZVEDBE POJEDINE STAVKE ZA ISPRAVNOST I PRIDRŽAVANJE MJERA ODGOVARAJU IZVOĐAČI.
EVENTUALNE RAZLIKE U MJERAMA ILI NACRTIMA OBAVEZNO RAZJASNITI S GLAVNIM PROJEKTANTOM I NADZORNIM INŽENJEROM.
SVE NOSIVE DJELOVE IZVODITI PREMA STATIČKOM PRORAČUNU I PLANU OPLATE I ARMATURE.
OTVORE, ZASJEKE I PRODORE IZVODITI PREMA PLANU OPLATE.
MJERE OTVORA NA STAVKAMA SE ODNOSI NA STOLARSKU ODNOSNO BRAVARSKU MJERU.
RELATIVNA VISINSKA KOTA ± 0,00 POSTAVLJENA JE NA KOTI +150,17 m APS NADMORSKE VISINE.

vrsta projekta	ARHITEKTONSKI PROJEKT
građevina	HOTEL ROXANICH
lokacija	Motovun; k.č. 841/1, k.o. Motovun
faza izrade	IZVEDBENI PROJEKT
investitor	ROXANICH d.o.o. Kosinožići 26, 52446 Nova Vas; OIB: 90993986244

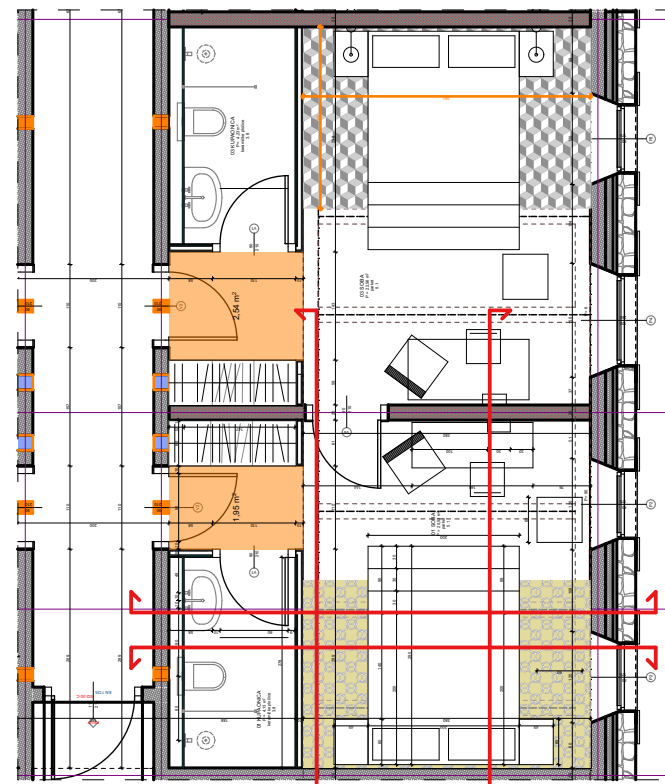




izvršitelj	ARHITEKTONSKI BIRO TURATO d.o.o. Krešimirova 12, Rijeka
glavni projektant	dr.sc. I. Turato dipl.ing.arh
projektant	dr.sc. I. Turato dipl.ing.arh
broj projekta	
sadržaj lista	SOBA 01 - ARHITEKTURA
broj lista	H.10.2
mjerilo	1:50
datum i mjesto izrade	Rijeka, ožujak 2017.

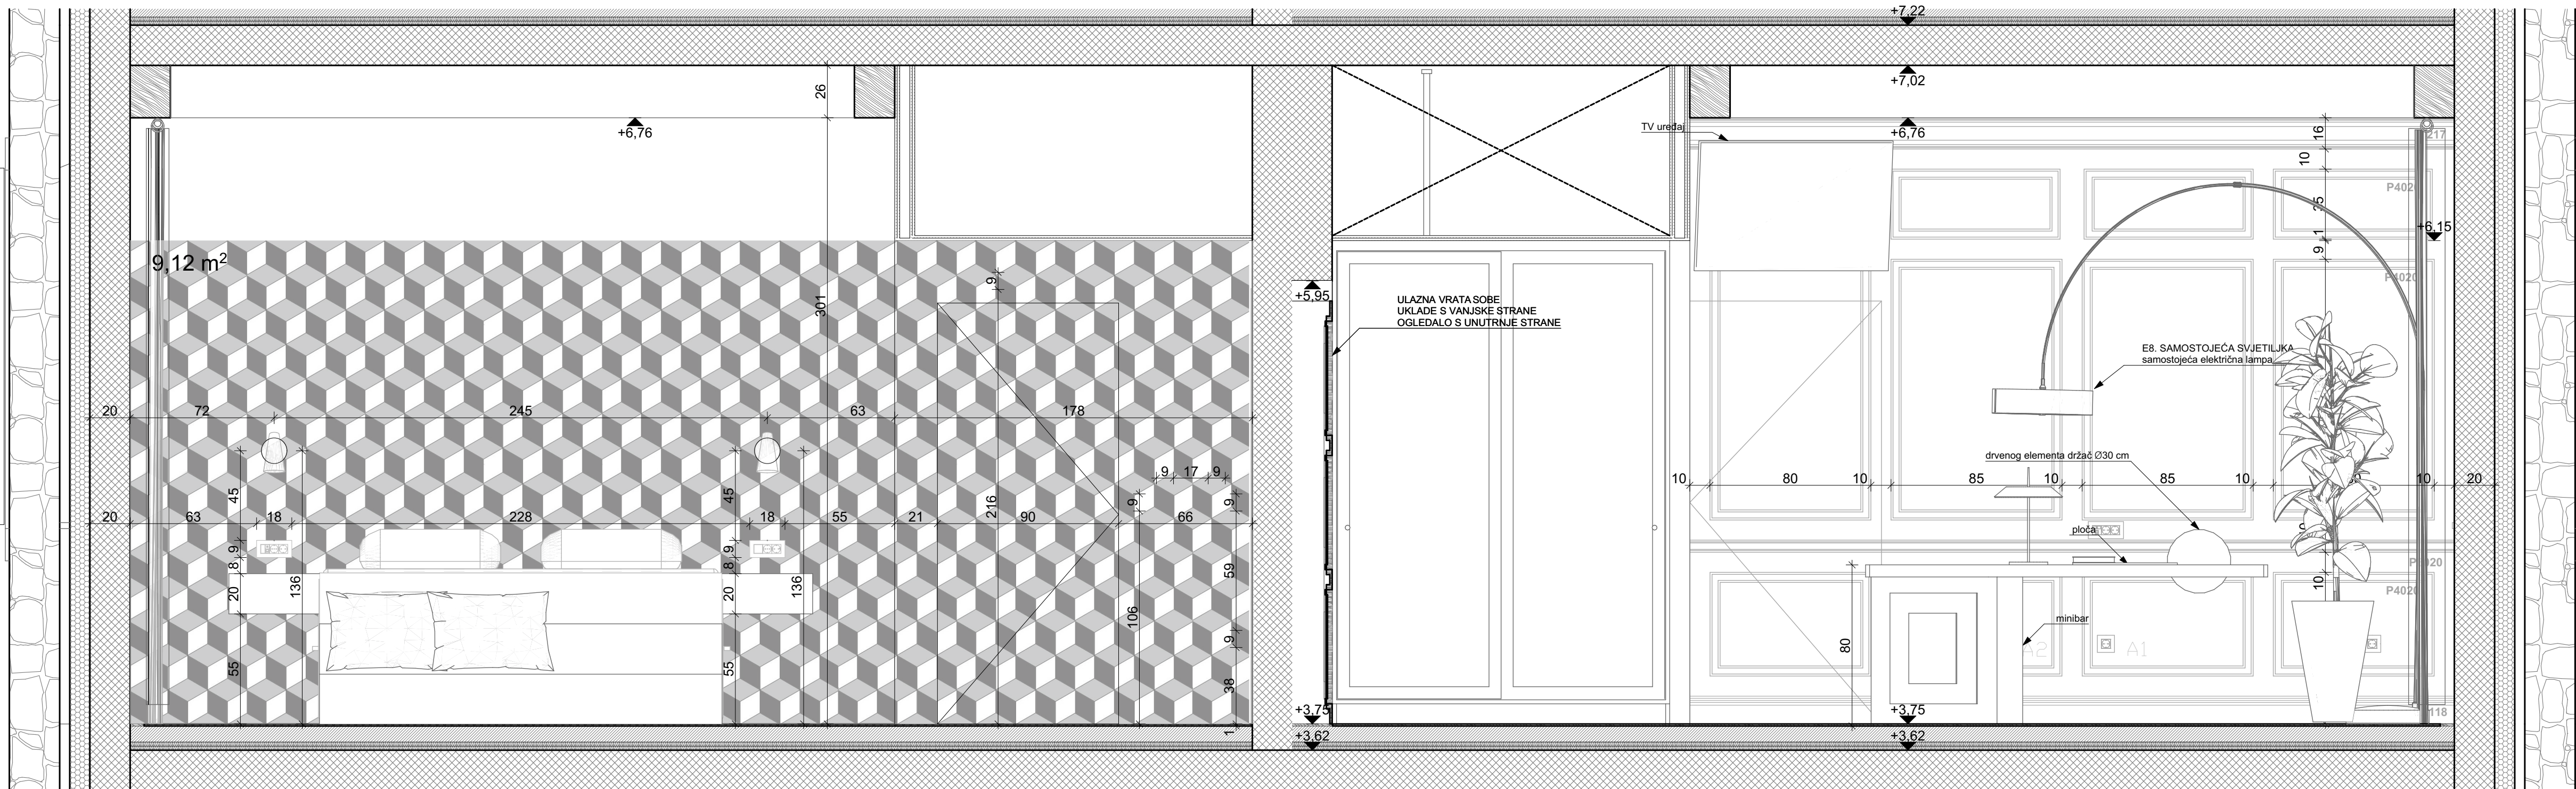

NAPOMENA:
SVE MJERE PROVJERITI NA GRADILISTU PRIJE IZVEDBE POJEDINE STAVKE ZA ISPRAVNOST I PRIDRŽAVANJE MJERA ODGOVARAJU IZVODACI.
EVENTUALNE RAZLIKE U MJERAMA ILI NACRTIMA OBAVEZNO RAZJASNITI S GLAVNIM PROJEKTANTOM I NADZORNIM INŽENJEROM.
SVE NOSIVE DJELOVE IZVODITI PREMA STATIČKOM PRORAČUNU I PLANU OPLATE I ARMATURE.
OTVORE, ZASJEKE I PRODORE IZVODITI PREMA PLANU OPLATE.
MJERE OTVORA NA STAVKAMA SE ODNOSI NA STOLARSKU ODNOSNO BRAVARSKU MJERU.
RELATIVNA VISINSKA KOTA ± 0,00 POSTAVLJENA JE NA KOTI +150,17 m APS NADMORSKE VISINE.

vrsta projekta	ARHITEKTONSKI PROJEKT
građevina	HOTEL ROXANICH
lokacija	Motovun; k.č. 841/1, k.o. Motovun
faza izrade	IZVEDBENI PROJEKT
investitor	ROXANICH d.o.o. Kosinožići 26, 52446 Nova Vas; OIB: 90993986244

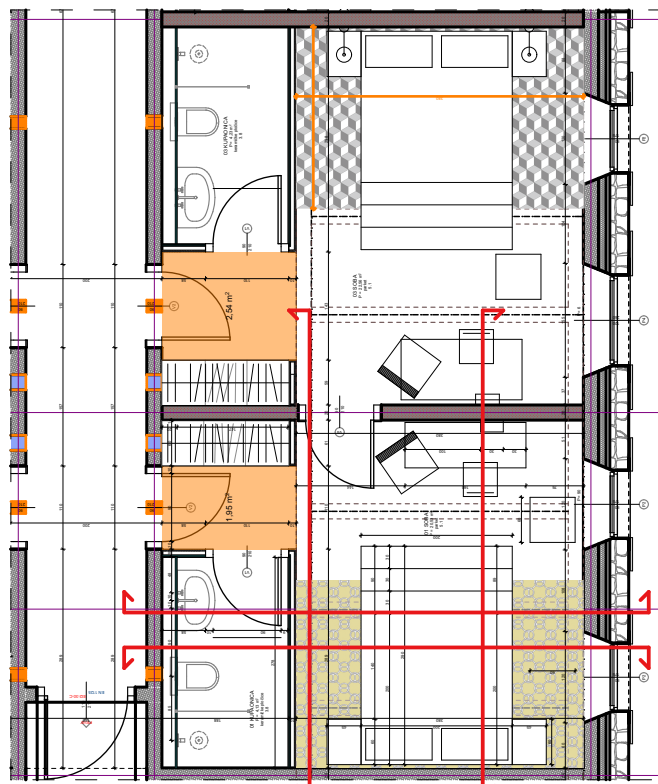

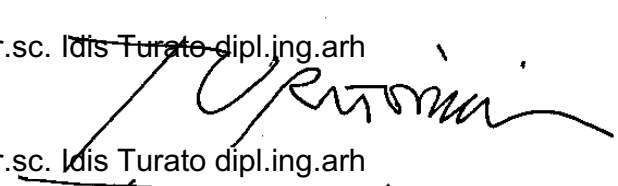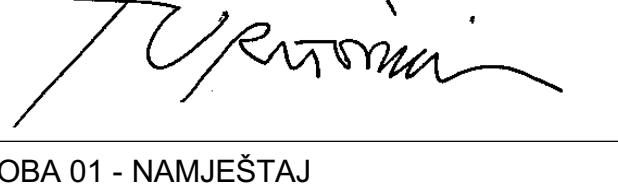izvršitelj	ARHITEKTONSKI BIRO TURATO d.o.o. Krešimirova 12, Rijeka
glavni projektant	dr.sc. 
projektant	dr.sc. 
broj projekta	
sadržaj lista	SOBA 01 - NAMJEŠTAJ
broj lista	H.10.3
mjerilo	1:50
datum i mjesto izrade	Rijeka, ožujak 2017.

NAPOMENA:

SVE MJERE PROVJERITI NA GRADILIŠTU PRIJE IZVEDBE POJEDINE STAVKE. ZA ISPRAVNOST I PRIDRŽAVANJE MJERA ODGOVARAJU IZVOĐAČI.


EVENTUALNE RAZLIKE U MJERAMA ILI NACRTIMA OBAVEZNO RAZJASNITI S GLAVNIM PROJEKTANTOM I NADZORNIM INŽENJEROM.


SVE NOSIVE DJELOVE IZVODITI PREMA STATIČKOM PRORAČUNU I PLANU OPLATE I ARMATURE.

OTVORE, ZASJEKE I PRODORE IZVODITI PREMA PLANU OPLATE.



MJERE OTVORA NA STAVKAMA SE ODOSE NA STOLARSKU ODNOSNO BRAVARSKU MJERU.



RELATIVNA VISINSKA KOTA ± 0,00 POSTAVLJENA JE NA KOTI +150,17 m APS NADMORSKE VISINE.

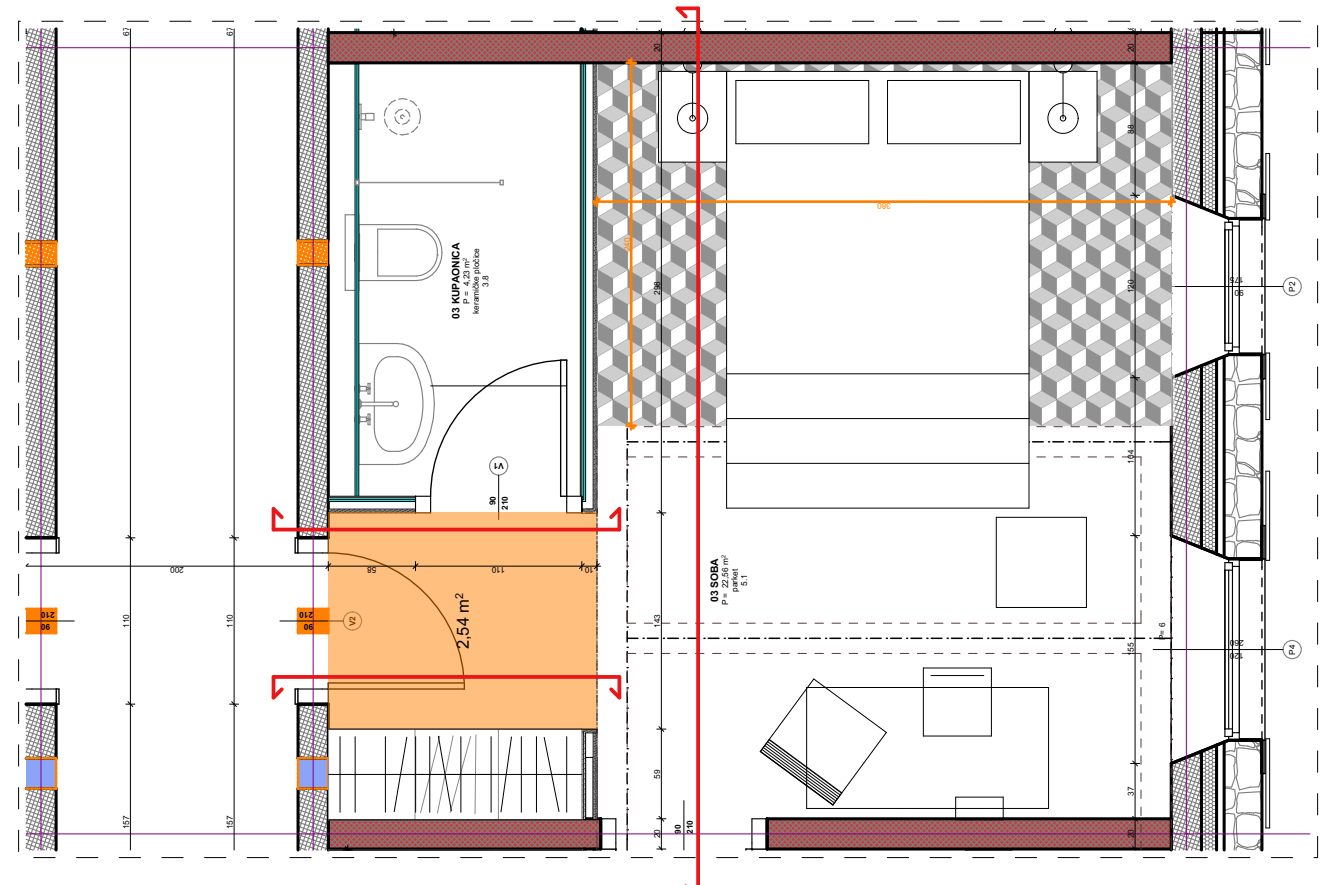vrsta projekta	ARHITEKTONSKI PROJEKT
građevina	HOTEL ROXANICH
lokacija	Motovun; k.č. 841/1, k.o. Motovun
faza izrade	IZVEDBENI PROJEKT
investitor	ROXANICH d.o.o Kosinožići 26, 52446 Nova Vas; OIB: 90993986244
	
izvršitelj	ARHITEKTONSKI BIRO TURATO d.o.o. Krešimirova 12, Rijeka
glavni projektant	dr.sc. Ildis Turato dipl.ing.arh
projektant	dr.sc. Ildis Turato dipl.ing.arh
broj projekta	
sadržaj lista	SOBA 01 - TAPETE
broj lista	H.10.4
mjerilo	1:50
datum i mjesto izrade	Rijeka, ožujak 2017.

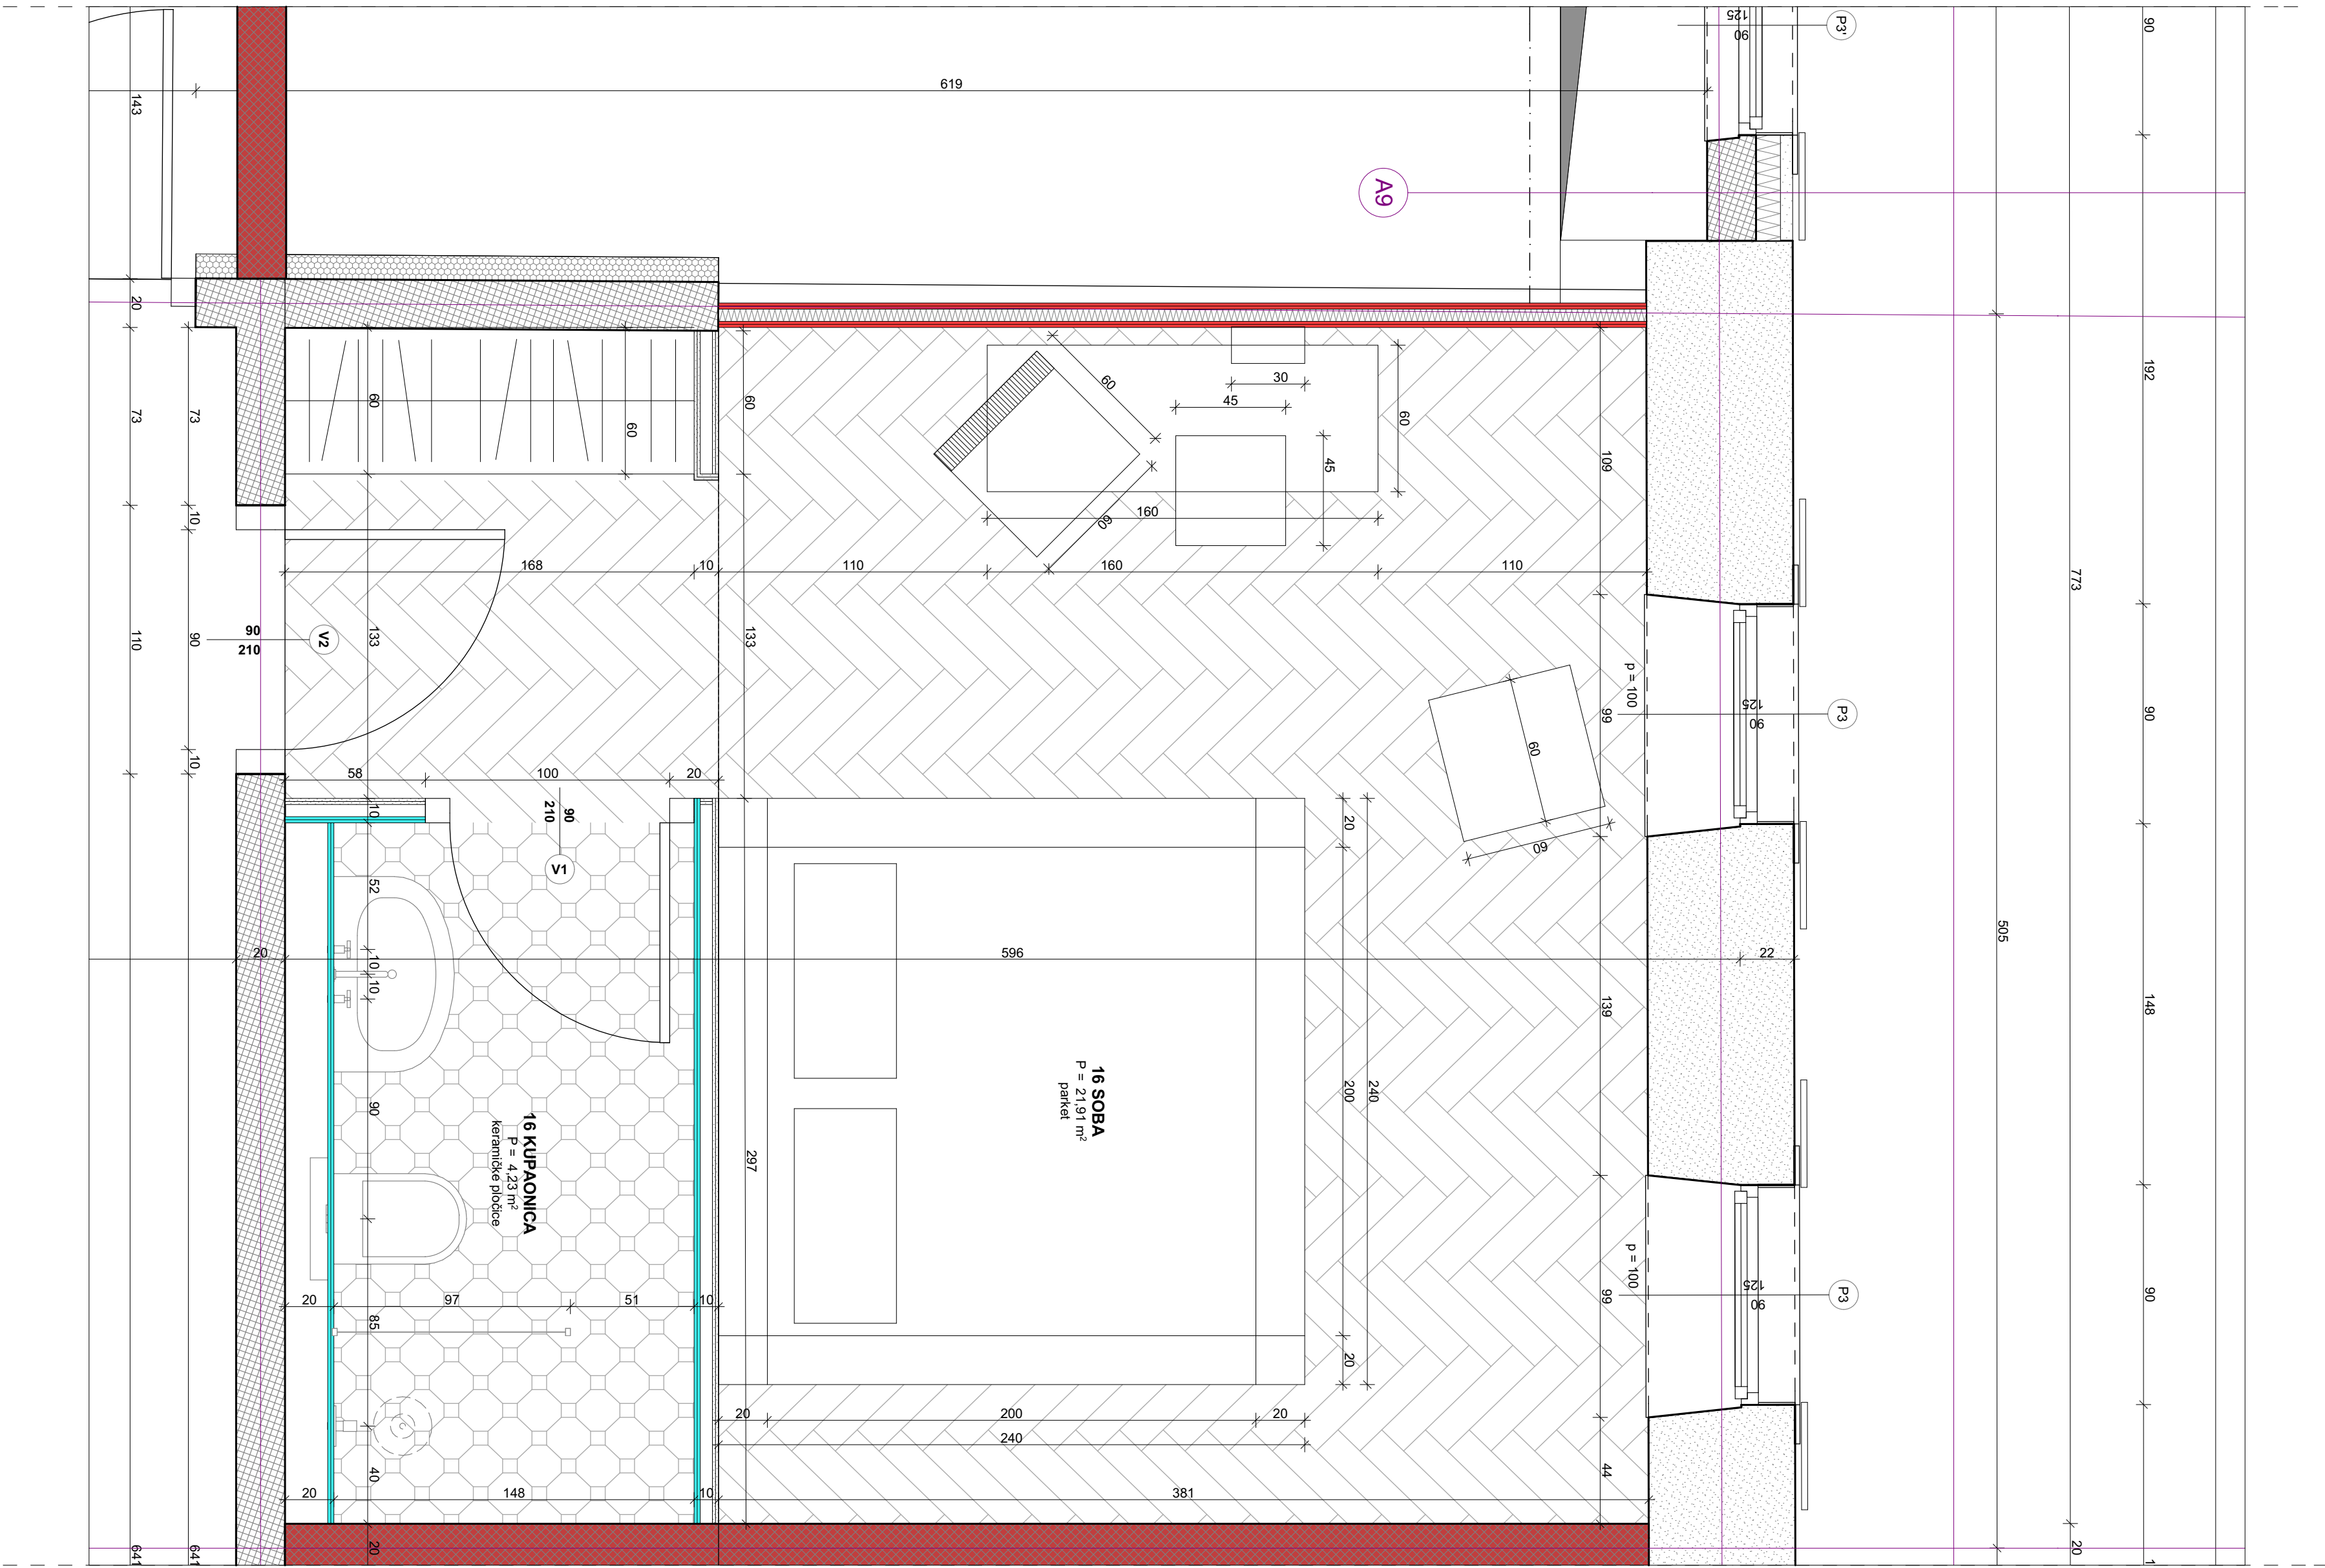

NAPOMENA:
SVE MJERE PROVJERITI NA GRADILISTU PRIJE IZVEDBE POJEDINE STAVKE ZA ISPRAVNOST I PRIDRŽAVANJE MJERA ODGOVARAJU IZVOĐAČI.
EVENTUALNE RAZLIKE U MJERAMA ILI NACRTIMA OBAVEZNO RAZJASNITI S GLAVNIM PROJEKTANTOM I NADZORNIM INŽENJEROM.
SVE NOSIVE DJELOVE IZVODITI PREMA STATIČKOM PRORAČUNU I PLANU OPLATE I ARMATURE.
OTVORE, ZASJEKE I PRODORE IZVODITI PREMA PLANU OPLATE.
MJERE OTVORA NA STAVKAMA SE ODNOSI NA STOLARSKU ODNOSNO BRAVARSKU MJERU.
RELATIVNA VISINSKA KOTA ± 0.00 POSTAVLJENA JE NA KOTI +150,17 m APS NADMORSKE VISINE.

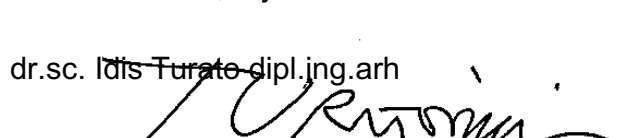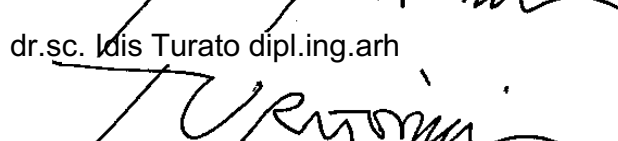vrsta projekta	ARHITEKTONSKI PROJEKT
građevina	HOTEL ROXANICH
lokacija	Motovun; k.č. 841/1, k.o. Motovun
faza izrade	IZVEDBENI PROJEKT
investitor	ROXANICH d.o.o Kosinožići 26, 52446 Nova Vas; OIB: 90993986244
izvršitelj	ARHITEKTONSKI BIRO TURATO d.o.o. Krešimirova 12, Rijeka
glavni projektant	dr.sc.  dipl.ing.arh
projektant	dr.sc.  dipl.ing.arh
broj projekta	
sadržaj lista	SOBA 16
broj lista	H.10.5
mjerilo	1:50
datum i mjesto izrade	Rijeka, ožujak 2017.

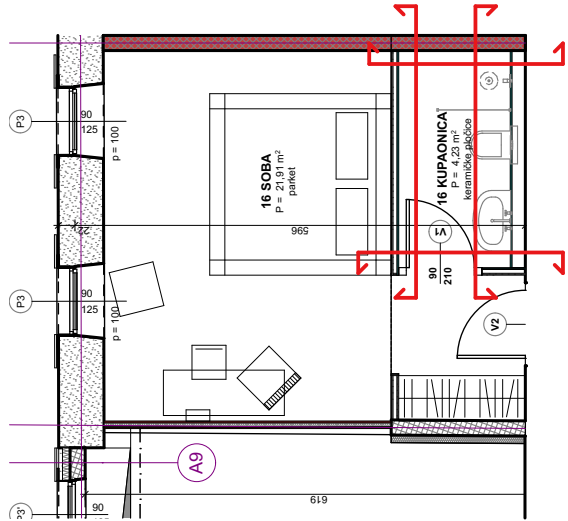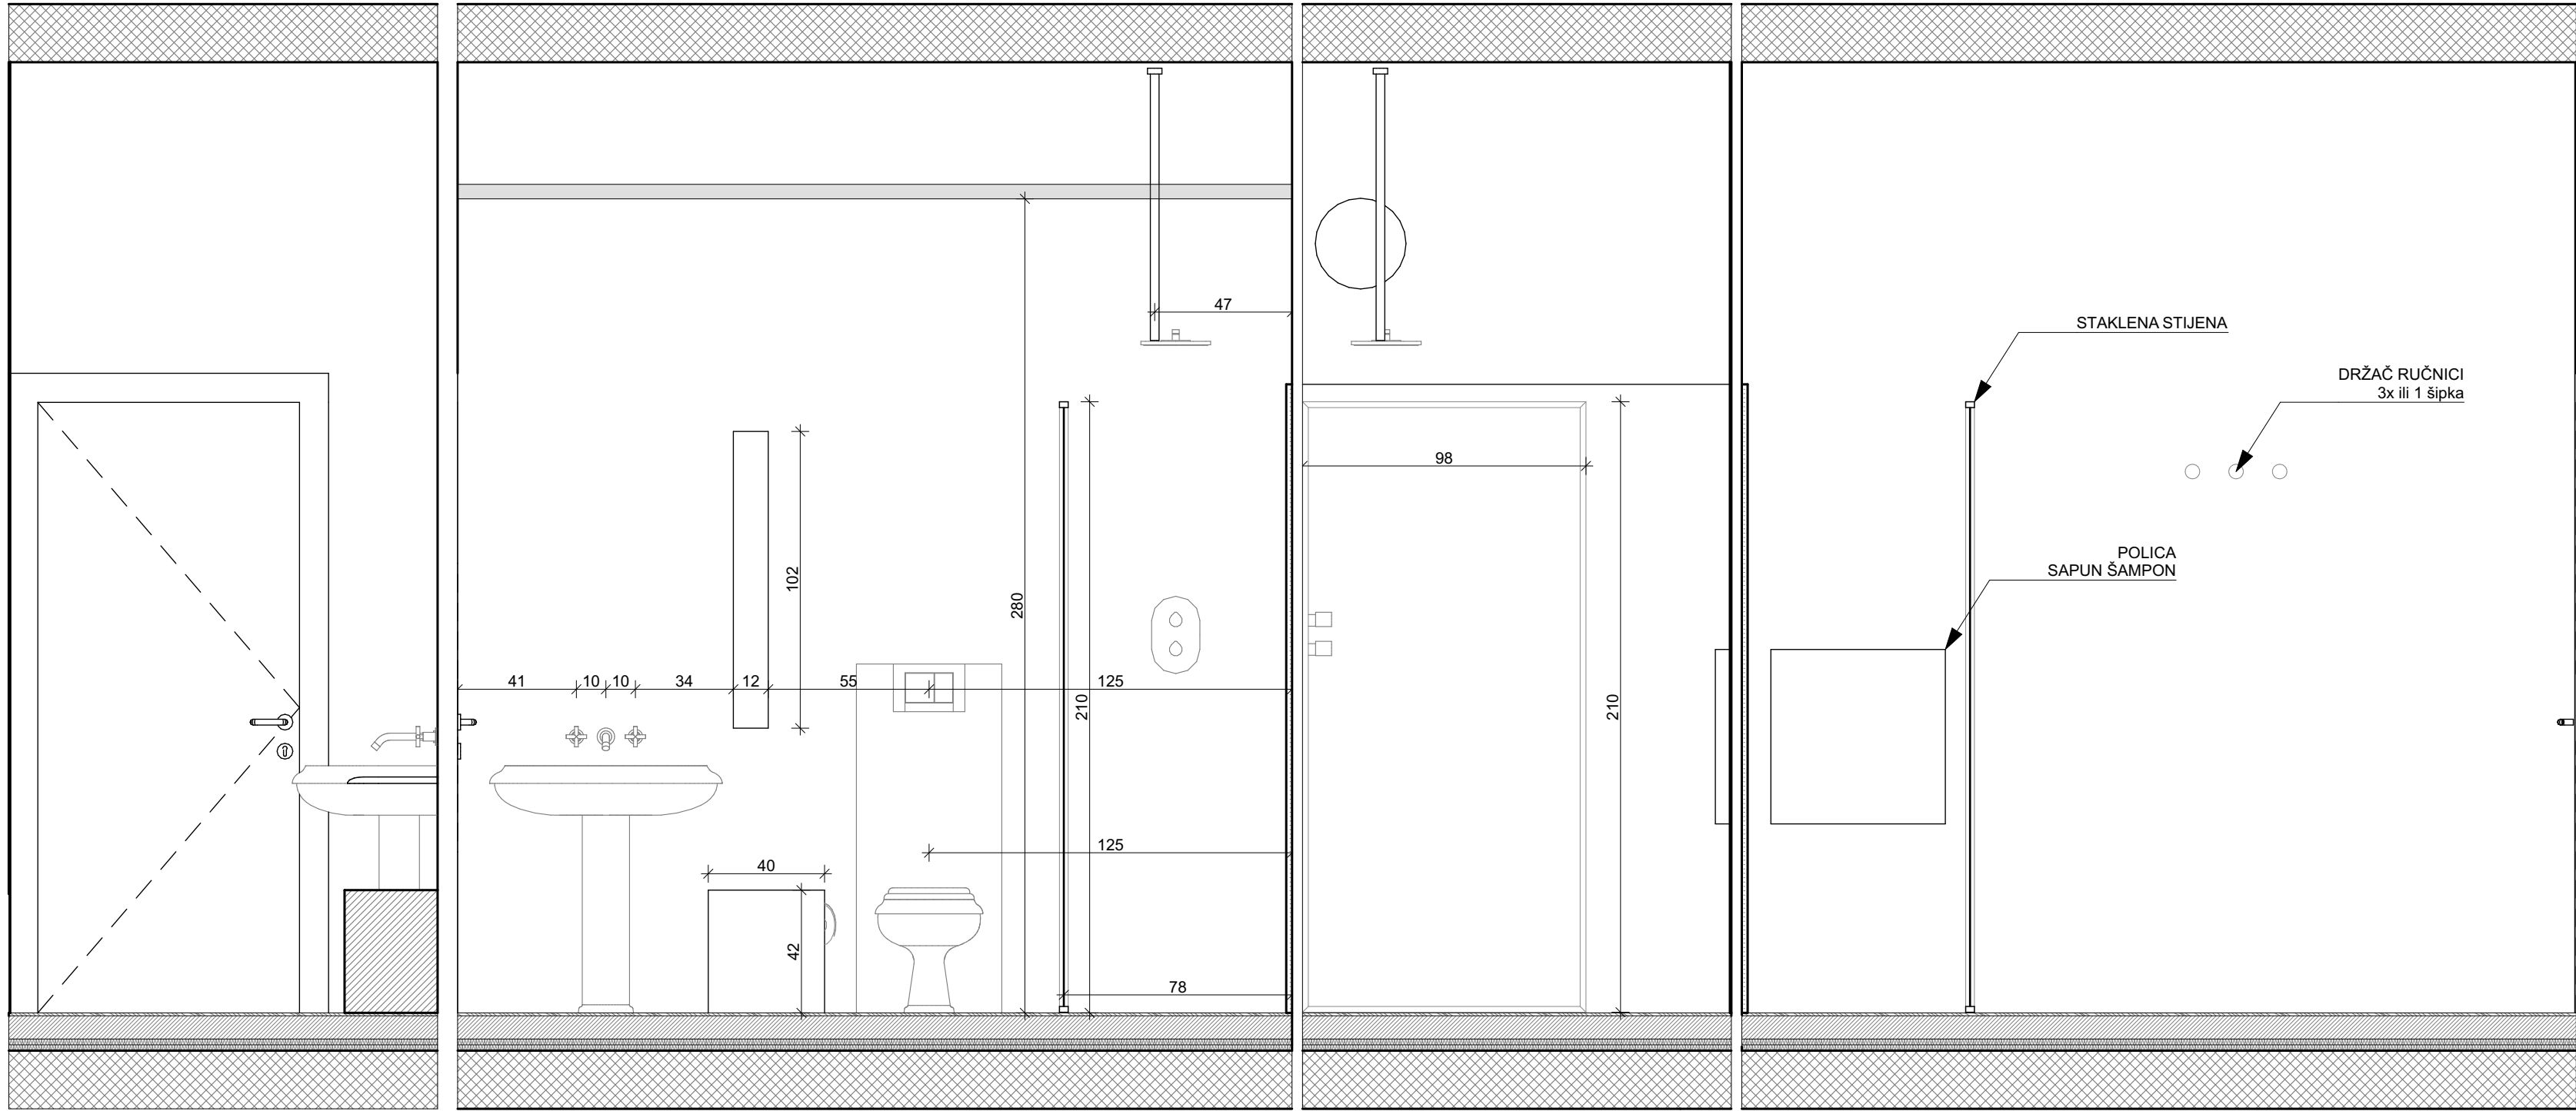

vrsta projekta	ARHITEKTONSKI PROJEKT
građevina	Vinski podrum Roxanich
lokacija	Motovun; dio k.č. 841/1, k.o. Motovun
faza izrade	IZVEDBENI PROJEKT
investitor	ROXANICH d.o.o Kosinožići 26, 52446 Nova Vas; OIB: 90993986244
izvršitelj	ARHITEKTONSKI BIRO TURATO d.o.o. Krešimirova 12, Rijeka
glavni projektant	dr.sc. Idis Turato dipl.ing.arh
projektant	dr.sc. Idis Turato dipl.ing.arh
broj projekta	
sadržaj lista	KUPAONICA
broj lista	H.10.8
mjerilo	1:100, 1:20
datum i mjesto izrade	Rijeka, studeni 2016.