


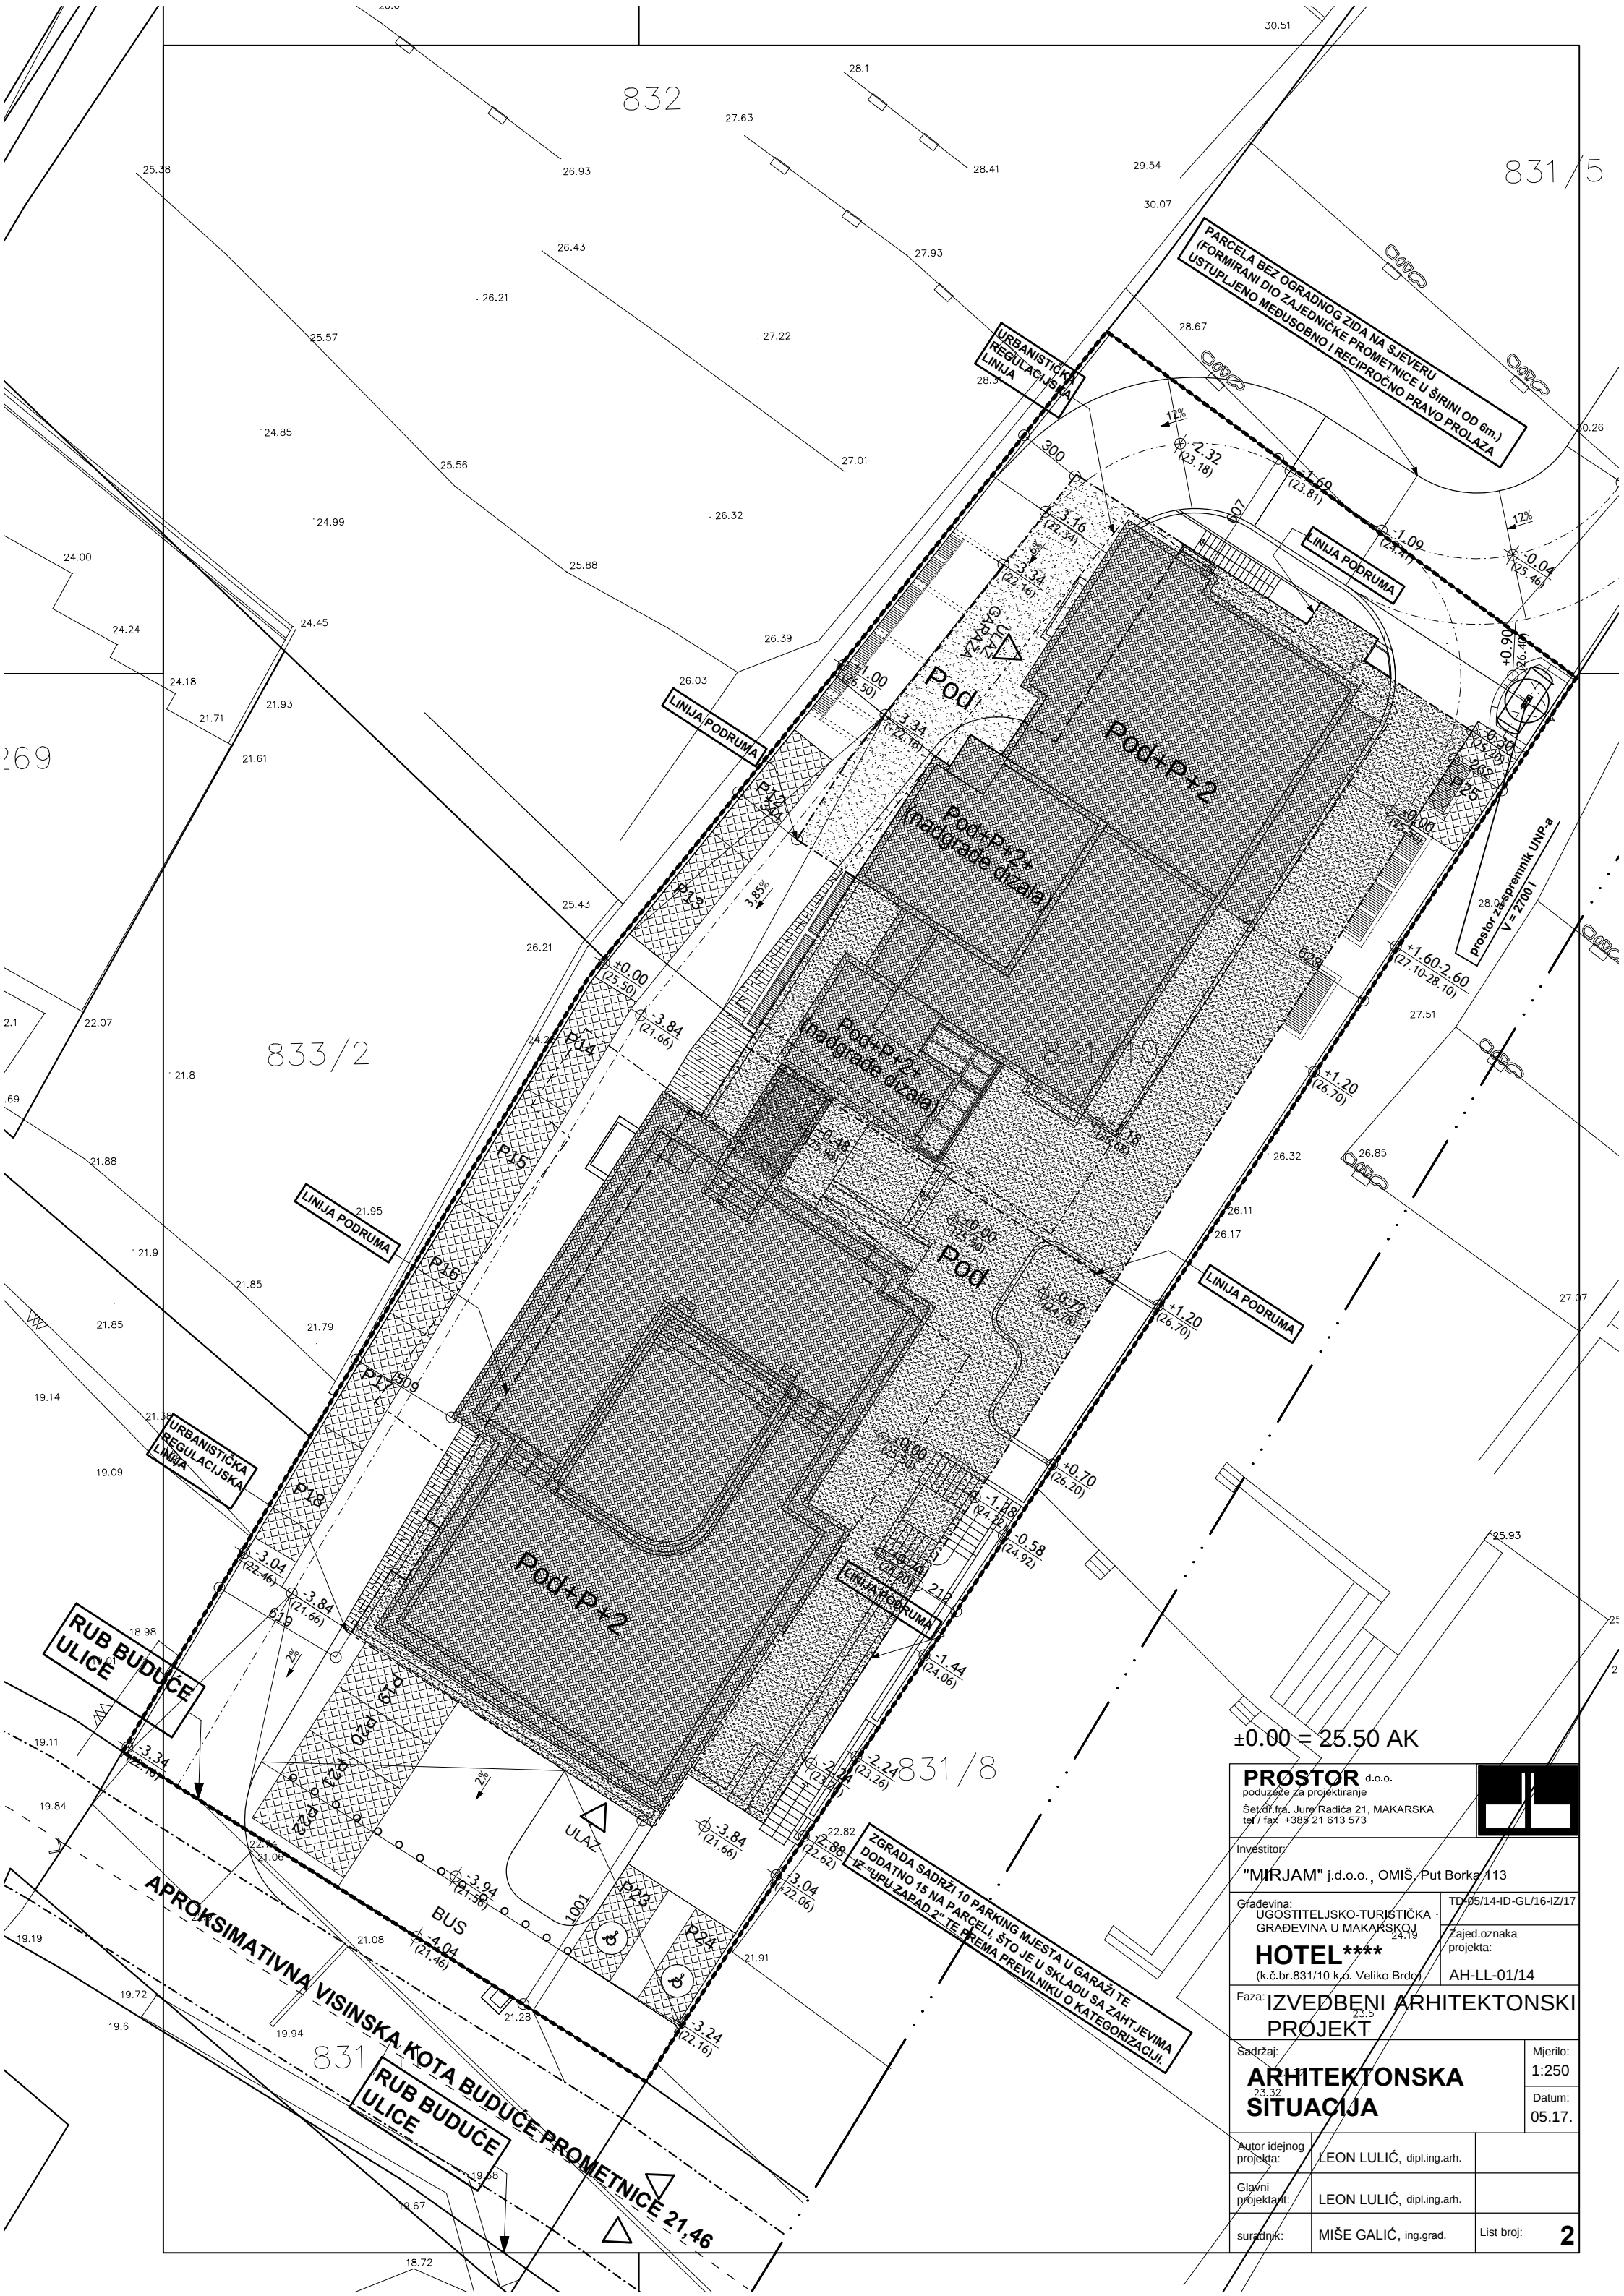

±0.00 = 25.50 AK

PROSTOR d.o.o.
poduzeće za projektiranje
Sek. dr. fra. Jure Radića 21, MAKARSKA
tel / fax +385 21 613 573

Investitor:
"MIRJAM" j.d.o.o., OMIŠ, Put Borka 113

Gradevina:
UGOSTITELJSKO-TURISTIČKA
GRAĐEVINA U MAKARSKOJ
HOTEL ****
(k.č.br.831/10 k.o. Veliko Brdo)

TD 05/14-ID-GL/16-IZ/17
Zajed.oznaka projekta:
AH-LL-01/14

Faza: IZVEDBENI ARHITEKTONSKI
PROJEKT

Sadržaj:
23.32

**ARHITEKTONSKA
SITUACIJA**

Mjerilo:
1:250

Datum:
05.17.

Autor idejnog projekta:

Glavni projektant:

suradnik:

LEON LULIĆ, dipl.ing.arh.

LEON LULIĆ, dipl.ing.arh.

MIŠE GALIĆ, ing.grad.

List broj: **2**

ZGRADA SADRŽI 10 PARKING MJESTA U GARAZI TE
DODATNO 15 NA PARCELI, ŠTO JE U SKLADU SA ZAHTEJEVIMA
IZ "UPU ZAPAD 2" TE PREMA PREVLNIKU O KATEGORIZACIJU